




Vaizdas prieš.
Fotofiksacija Nr. 1



Vaizdas prieš.
Fotofiksacija Nr. 2

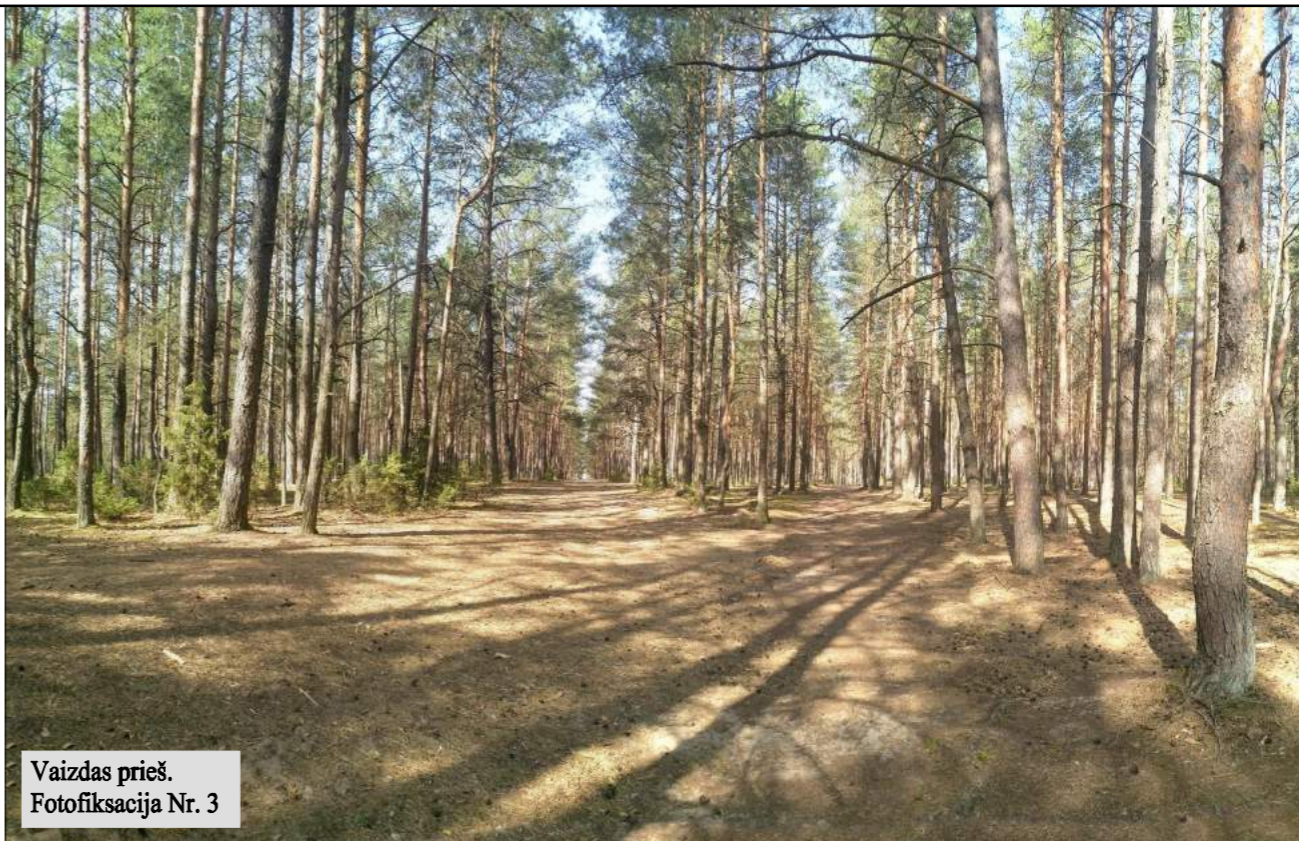

Vaizdas prieš.
Fotofiksacija Nr. 3




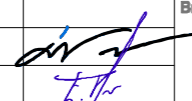
Vaizdas po.
Fotofiksacija Nr. 1



Vaizdas po.
Fotofiksacija Nr. 2



Vaizdas po.
Fotofiksacija Nr. 3

0	2019	Statybos leidimui, konkursui.		
Laidos nr.	Data	Pakeitimo aprašymas. Priežastis		
Projektuotojas:		 Aplinkos inžinierių grupė		Projekto pavadinimas: Varėnos miesto kraštovaizdžio tvarkymo projektas
004203	DIR	P.Punys	 1 ZONA. Vizualizacijos	Laida
0037071	PV	L.Vizbaras		0
LT	ARCH	E.Pipiraitė	Statytojas: Varėnos rajono savivaldybės administracija	Projekto žymuo: S-214-2018-KP-BR.02
				Lapas
				1
				Lapų
				1



TECHNINIAI RODIKLIAI	
PAVADINIMAS	MATO VNT. KIEKIS
TERITORIJA (2 ZONA)	
1. Tvirtamos teritorijos plotas	m ² 1,132
SUTARTINIAI ŽYMĖJIMAI	
	SKLYPO RIBA
	ESAMŲ TAKŲ TINKLAS
	NAIKINAMA AIKŠTELĖ
	ESAMA GATVĖ (BASANAVIČIAUS GATVĖ)
	PROJEKTUOJAMI TANKINTO GRUNTO TAKAI (PLOTIS 2 METRAI)
	PROJEKTUOJAMI TANKINTO GRUNTO TAKAI (PLOTIS 1,5 METRAI)
	VEJA
	SUOLUKAI IR ŠIUKŠLIADĖŽĖS
	SODINAMI AUKŠTI ŠILOKAI, MĒLITAS, UOLASKĖLĖS
	SODINAMI ČIOBREJIAI, ŠALAVIJAI
	SODINAMOS KRAUJAZOLĖS, ASTILBĒS, TRIGYSLIS ŠLAMAINIS, KATZOLĒ
	SODINAMOS LENDRŪNAS, ŠLIUOTSMILGĒS, ŠALAVIJAS (SODINAMI IR PO GUDOBĒLMĒS)
	ESAMI KRŪMAI (ALYVA PAPRASTOI)
	PROJEKTUOJAMOS AKMENŲ KOMPOZICIJOS
	ESAMI MEDŽIAI (SPYGLIUČIAI)
	ESAMI MEDŽIAI (LAPUČIAI)
	PROJEKTUOJAMI MEDŽIAI (SPYGLIUČIAI) LAJA -2M
	PROJEKTUOJAMI MEDŽIAI (LAPUČIAI) LAJA -7M
	PROJEKTUOJAMOS SEDULOS BALTOSIDIS PLOTIS -2M
	PROJEKTUOJAMOS RAUDONŽIEDĒS GRAUŽELINĒS GUDOBĒLĒS, LAJA -3-4M

	ESAMOS TRINKELIŲ TAKAS
	TAKO DALIS SUTVIRTINAMA AKMENINIS
	PROJEKTUOJAMOS KNEIPO TAKAS
	PROJEKTUOJAMOS MEDINIS SUOLUKAS APLINK PUŠĮ
	NAIKINAMI MEDŽIAI NURODOMAS NUMERIS PAGAL DENDROLOGIŠKŲ PROJEKTŲ
	PROJEKTUOJAMOS AUKŠTAS ŠVIESTUVAS SU SAULĒS KOLEKTORIŲ.
	PROJEKTUOJAMOS ŽEMAS ŠVIESTUVAS SU SAULĒS KOLEKTORIŲ.
	PROJEKTUOJAMOS DEKORATYVINĒS VYŠNIOS LAJA -3-4M

TECHNINIAI RODIKLIAI	
PAVADINIMAS	MATO VNT. KIEKIS
TERITORIJA (2 ZONA)	
1. Tvirtamos teritorijos plotas	m ² 1132


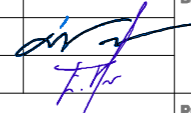
0	2019	Statybos leidimui, konkursui.	
Laiškos nr.	Data	Pakeičimo aprašymas. Priežastis	
Projekto autorius:		Projekto pavadinimas: Vėrnės miesto kraštovaizdžio tvarkymo projektas	
DIR	F. Pūrys	Brėžėny:	
004203	FV	L. Vizbaras	2 ZONA. Sklypo planas, M 1:250
0037071	ARCH	E. Pipiniūtė	0
LT	Stiprinantis:	Vėrnės rajono savivaldybės administracija	Projektas žymas: S-214-2018-KP-BR.03
			Lapas 1
			Lapų 1



Vaizdas prieš.
Fotofiksacija Nr. 1



Vaizdas po.
Fotofiksacija Nr. 1


0	2019	Statybos leidimui, konkursui.				
Laidos nr.	Data	Pakeitimo aprašymas. Priežastis				
Projektuotojas:		 Aplinkos inžinierių grupė		Projekto pavadinimas: Varėnos miesto kraštovaizdžio tvarkymo projektas		
	DIR	P.Punys		Brėžinyje: 2 ZONA. Vizualizacijos	Laida	
004203	PV	L.Vizbaras			0	
0037071	ARCH	E.Pipiraitė				
LT	Statytojas:	Varėnos rajono savivaldybės administracija		Projekto žymuo: S-214-2018-KP-BR.04	Lapas 1	Lapų 1




Vaizdas prieš.
Fotofiksacija Nr. 2



Vaizdas po.
Fotofiksacija Nr. 2

0	2019	Statybos leidimui, konkursui.		
Laidos nr.	Data	Pakeitimo aprašymas. Priežastis		
Projektuotojas:		Projektas pavadinimas:		
		Varėnos miesto kraštovaizdžio tvarkymo projektas		
	DIR	P.Punys	Brėžinyje: 2 ZONA. Vizualizacijos	Laida
004203	PV	L.Vizbaras		0
0037071	ARCH	E.Pipiraitė		
LT	Statytojas:	Varėnos rajono savivaldybės administracija		Projektas žymuo:
			S-214-2018-KP-BR.05	Lapas
				Lapų
				1
				1

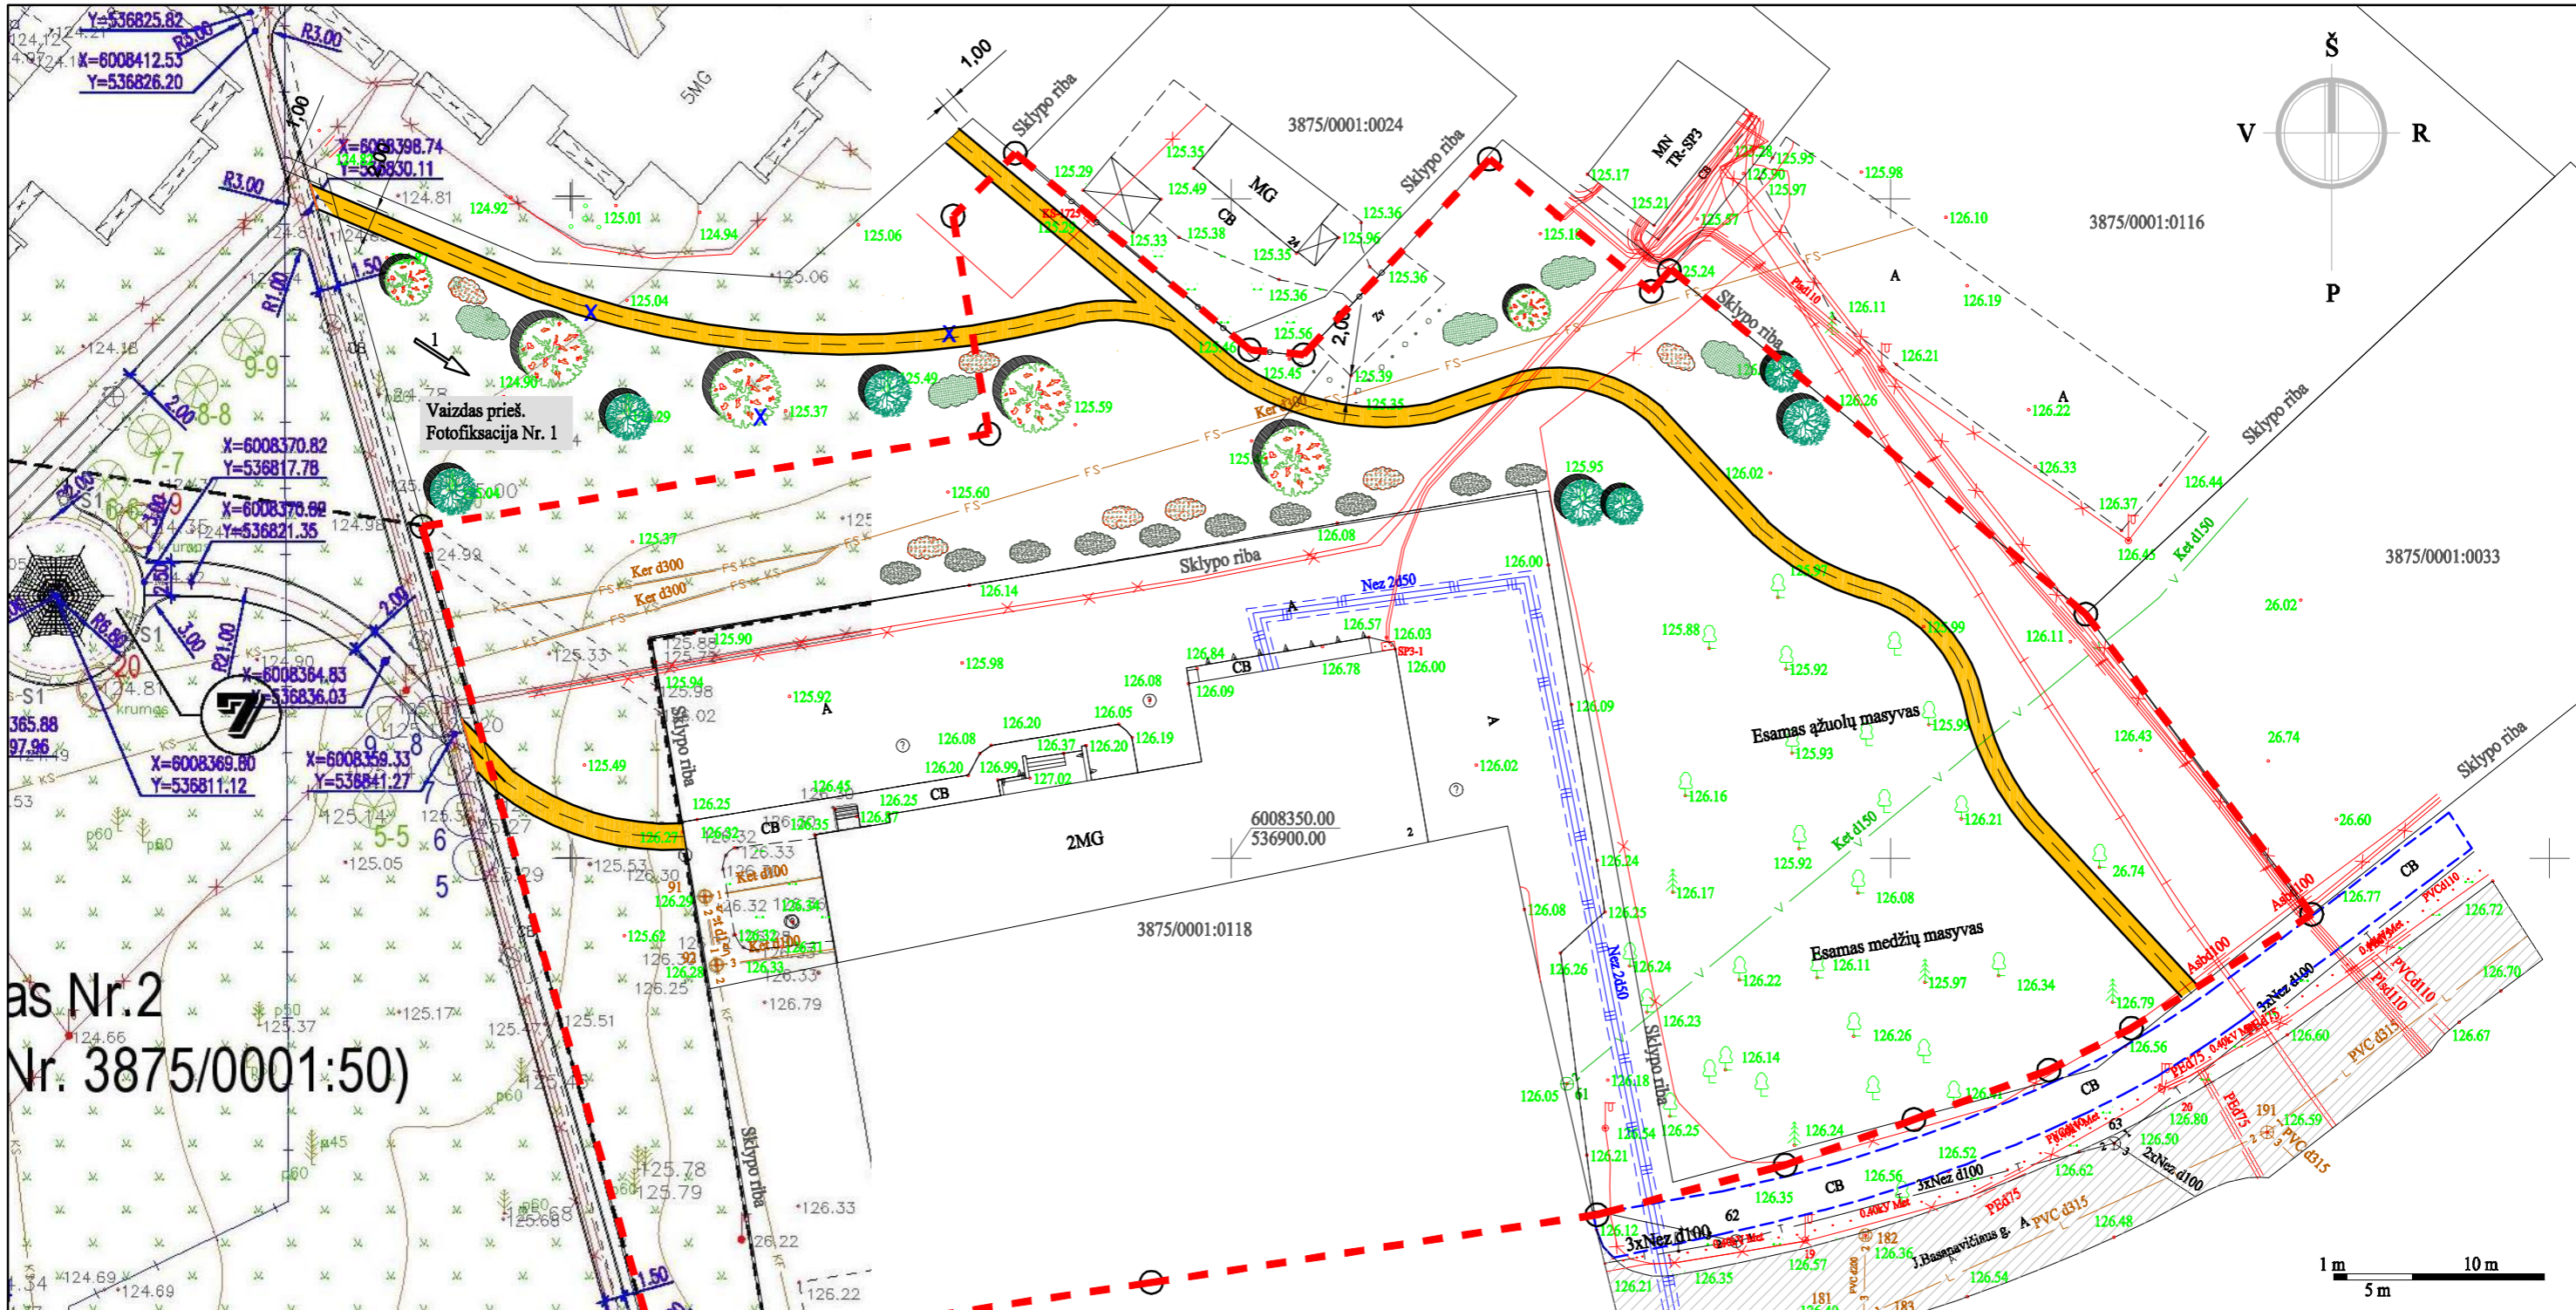

as Nr.2
Nr. 3875/0001:50)

TECHNINIAI RODIKLIAI		
PAVADINIMAS	MATO VNT.	KIEKIS
TERITORIJA (3 ZONA)		
1. Tvarkomos teritorijos plotas	m ²	3819


0	2019	Statybos leidimui, konkursui.		
Laidos nr.	Data	Pakeitimo aprašymas. Priežastis		
Projektuotojas:		Projektuotojas:		
AIG Aplinkos inžinerių grupė		Varėnos miesto kraštovaizdžio tvarkymo projektas		
004203	DIR	P.Punys	Brėžinyje: 3 ZONA. Sklypo planas, M 1: 500	Laida 0
0037071	PV	L.Vizbaras		
	ARCH	E.Pipiraitė		
LT	Statytojas:	Varėnos rajono savivaldybės administracija	Projekto žymuo: S-214-2018-KP-BR.06	Lapas 1
				Lapų 1



Vaizdas prieš.
Fotofiksacija Nr. 1




Vaizdas po.
Fotofiksacija Nr. 1

0	2019	Statybos leidimui, konkursui.		
Laidos nr.	Data	Pakeitimo aprašymas. Priežastis		
Projektuotojas:		Projekto pavadinimas:		
		Varėnos miesto kraštovaizdžio tvarkymo projektas		
	DIR	P.Punys	Brėžinys:	Laida
004203	PV	L.Vizbaras	3 ZONA. Vizualizacijos	0
0037071	ARCH	E.Pipiraitė		
LT	Statytojas:		Projekto žymuo:	Lapas
	Varėnos rajono savivaldybės administracija		S-214-2018-KP-BR.07	Lapų
				1
				1

A4 210x297mm, M1:100

3875/0002:0398

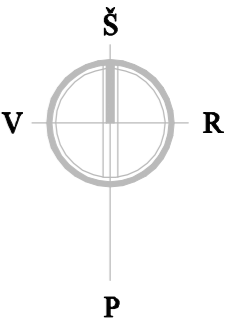

TECHNINIAI RODIKLIAI		
PAVADINIMAS	MATO VNT.	KIEKIS
TERITORIJA (4 ZONA)		
1. Tvarkomos teritorijos plotas	m ²	1554



SUTARTINIAI ŽYMĖJIMAI

	TVARKOMO SKLYPO RIBA
	ESAMŲ TAKŲ TINKLAS
	ESAMA GATVĖ (BASANA VIČIAUS GATVĖ)
	SUOLIUKAI IR ŠIUKŠLIADĖŽĖS (ESAMI PERKELIAMŲ Į KITAS VIETAS)
	ESAMOS BETONINĖS TRINKELĖS
	ESAMI JAUNI MEDŽIAI (ŠERMUKŠNIAI)
	ESAMI JAUNI MEDŽIAI
	PROJEKTUOJAMOS AUGALŲ KOMPOZICIJOS. TULPĖS, MĒLITAS, LENDRŪNAS, EŽUOLĖ, VERONIKŪNAS
	PROJEKTUOJAMOS ŠLUOTSMLGIŲ IR TULPIŲ KOMPOZICIJOS
	ESAMI MEDŽIAI (PUŠYS)
	ESAMI KRŪMAI
	SODINAMA SEDULA MARGALAPĖ
	SODINAMI TRAKINIAI KLEVAI
	1 M AUKŠČIO KRYPTINIAI ŠVIESTUVAI

A3 420x297mm, M1:100

0	2019	Statybos leidimui, konkursui.	
Laidos nr.	Data	Pakeitimo aprašymas. Priežastis	
Projektuotojas:		Projekto pavadinimas:	
		Varėnos miesto kraštovaizdžio tvarkymo projektas	
004203	DIR	P.Punys	Brėžinys: 4 ZONA. Sklypo planas, M 1: 250
0037071	PV	L.Vizbaras	
	ARCH	E.Pipiraitė	Laida 0
LT	Statytojas:	Varėnos rajono savivaldybės administracija	Projekto žymuo: S-214-2018-KP-BR.08
			Lapas 1
			Lapų 1

BRĖŽINIO AR JO DALIES PAKEITIMAS IR PANAUDOJIMAS BE PROJEKTAVIMO ĮMONĖS SUTIKIMO DRAUŽIAMAS



Vaizdas prieš.
Fotofiksacija Nr. 1



Vaizdas prieš.
Fotofiksacija Nr. 2




Vaizdas po.
Fotofiksacija Nr. 1



Vaizdas po.
Fotofiksacija Nr. 2


0	2019	Statybos leidimui, konkursui.		
Laidos nr.	Data	Pakeitimo aprašymas. Priežastis		
Projektuotojas:		Projektavimas:		
AIG Aplinkos inžinierių grupė		Varėnos miesto kraštovaizdžio tvarkymo projektas		
	DIR	P.Punys	Brėžinyje: 4 ZONA. Vizualizacijos	Laida
004203	PV	L.Vizbaras		0
0037071	ARCH	E.Pipiraitė	Projektavimas:	Lapas
LT	Statytojas:	Varėnos rajono savivaldybės administracija		S-214-2018-KP-BR.09
				1
				1

A3 420x297mm, M1:100

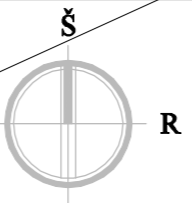

TECHNINIAI RODIKLIAI		
PAVADINIMAS	MATO VNT.	KIEKIS
TERITORIJA (5 ZONA)		
1. Tvaromos teritorijos plotas	m ²	3064

SUTARTINIAI ŽYMĖJIMAI	
	SKLYPO RIBA
	ESAMI SUOLIUKAI IR ŠIUKŠLIADĖŽĖS
	ESAMI TAKAI. BETONINĖS PILKOS TRINKELĖS
	SODINAMAS ŠLAMAINIS
	SODINAMAS GOJINIS ŠALAVIJAS
	SODINAMAS ŽEMAŪGIS ŠILOKAS
	SODINAMAS AUKŠTAŪGIS ŠILOKAS
	SODINAMOS ŠLUOTSMLGĖS IR LENDRŪNAI
	SODINAMAS OŽEKŠNIS SPARNUOTASIS
	SODINAMA JUODŽOLE (ACTAEA) "BLACK NEGLIGEE"
	SODINAMOS ALŪNĖS
	SODINAMOS ALŪNĖS IR TULPĖS
	SODINAMA VAISGINA ARBA ŠALAVIJAS
	SODINAMOS KILIMINIS SINAVADAS
	NAIKINAMAS TAKAS
	IŠVEŽAMAS GELŽBETONINIS LAUŽAS
	KERTAMI MENKAVERČIAI ŽELDINIAI, RAUNAMI KELMAI

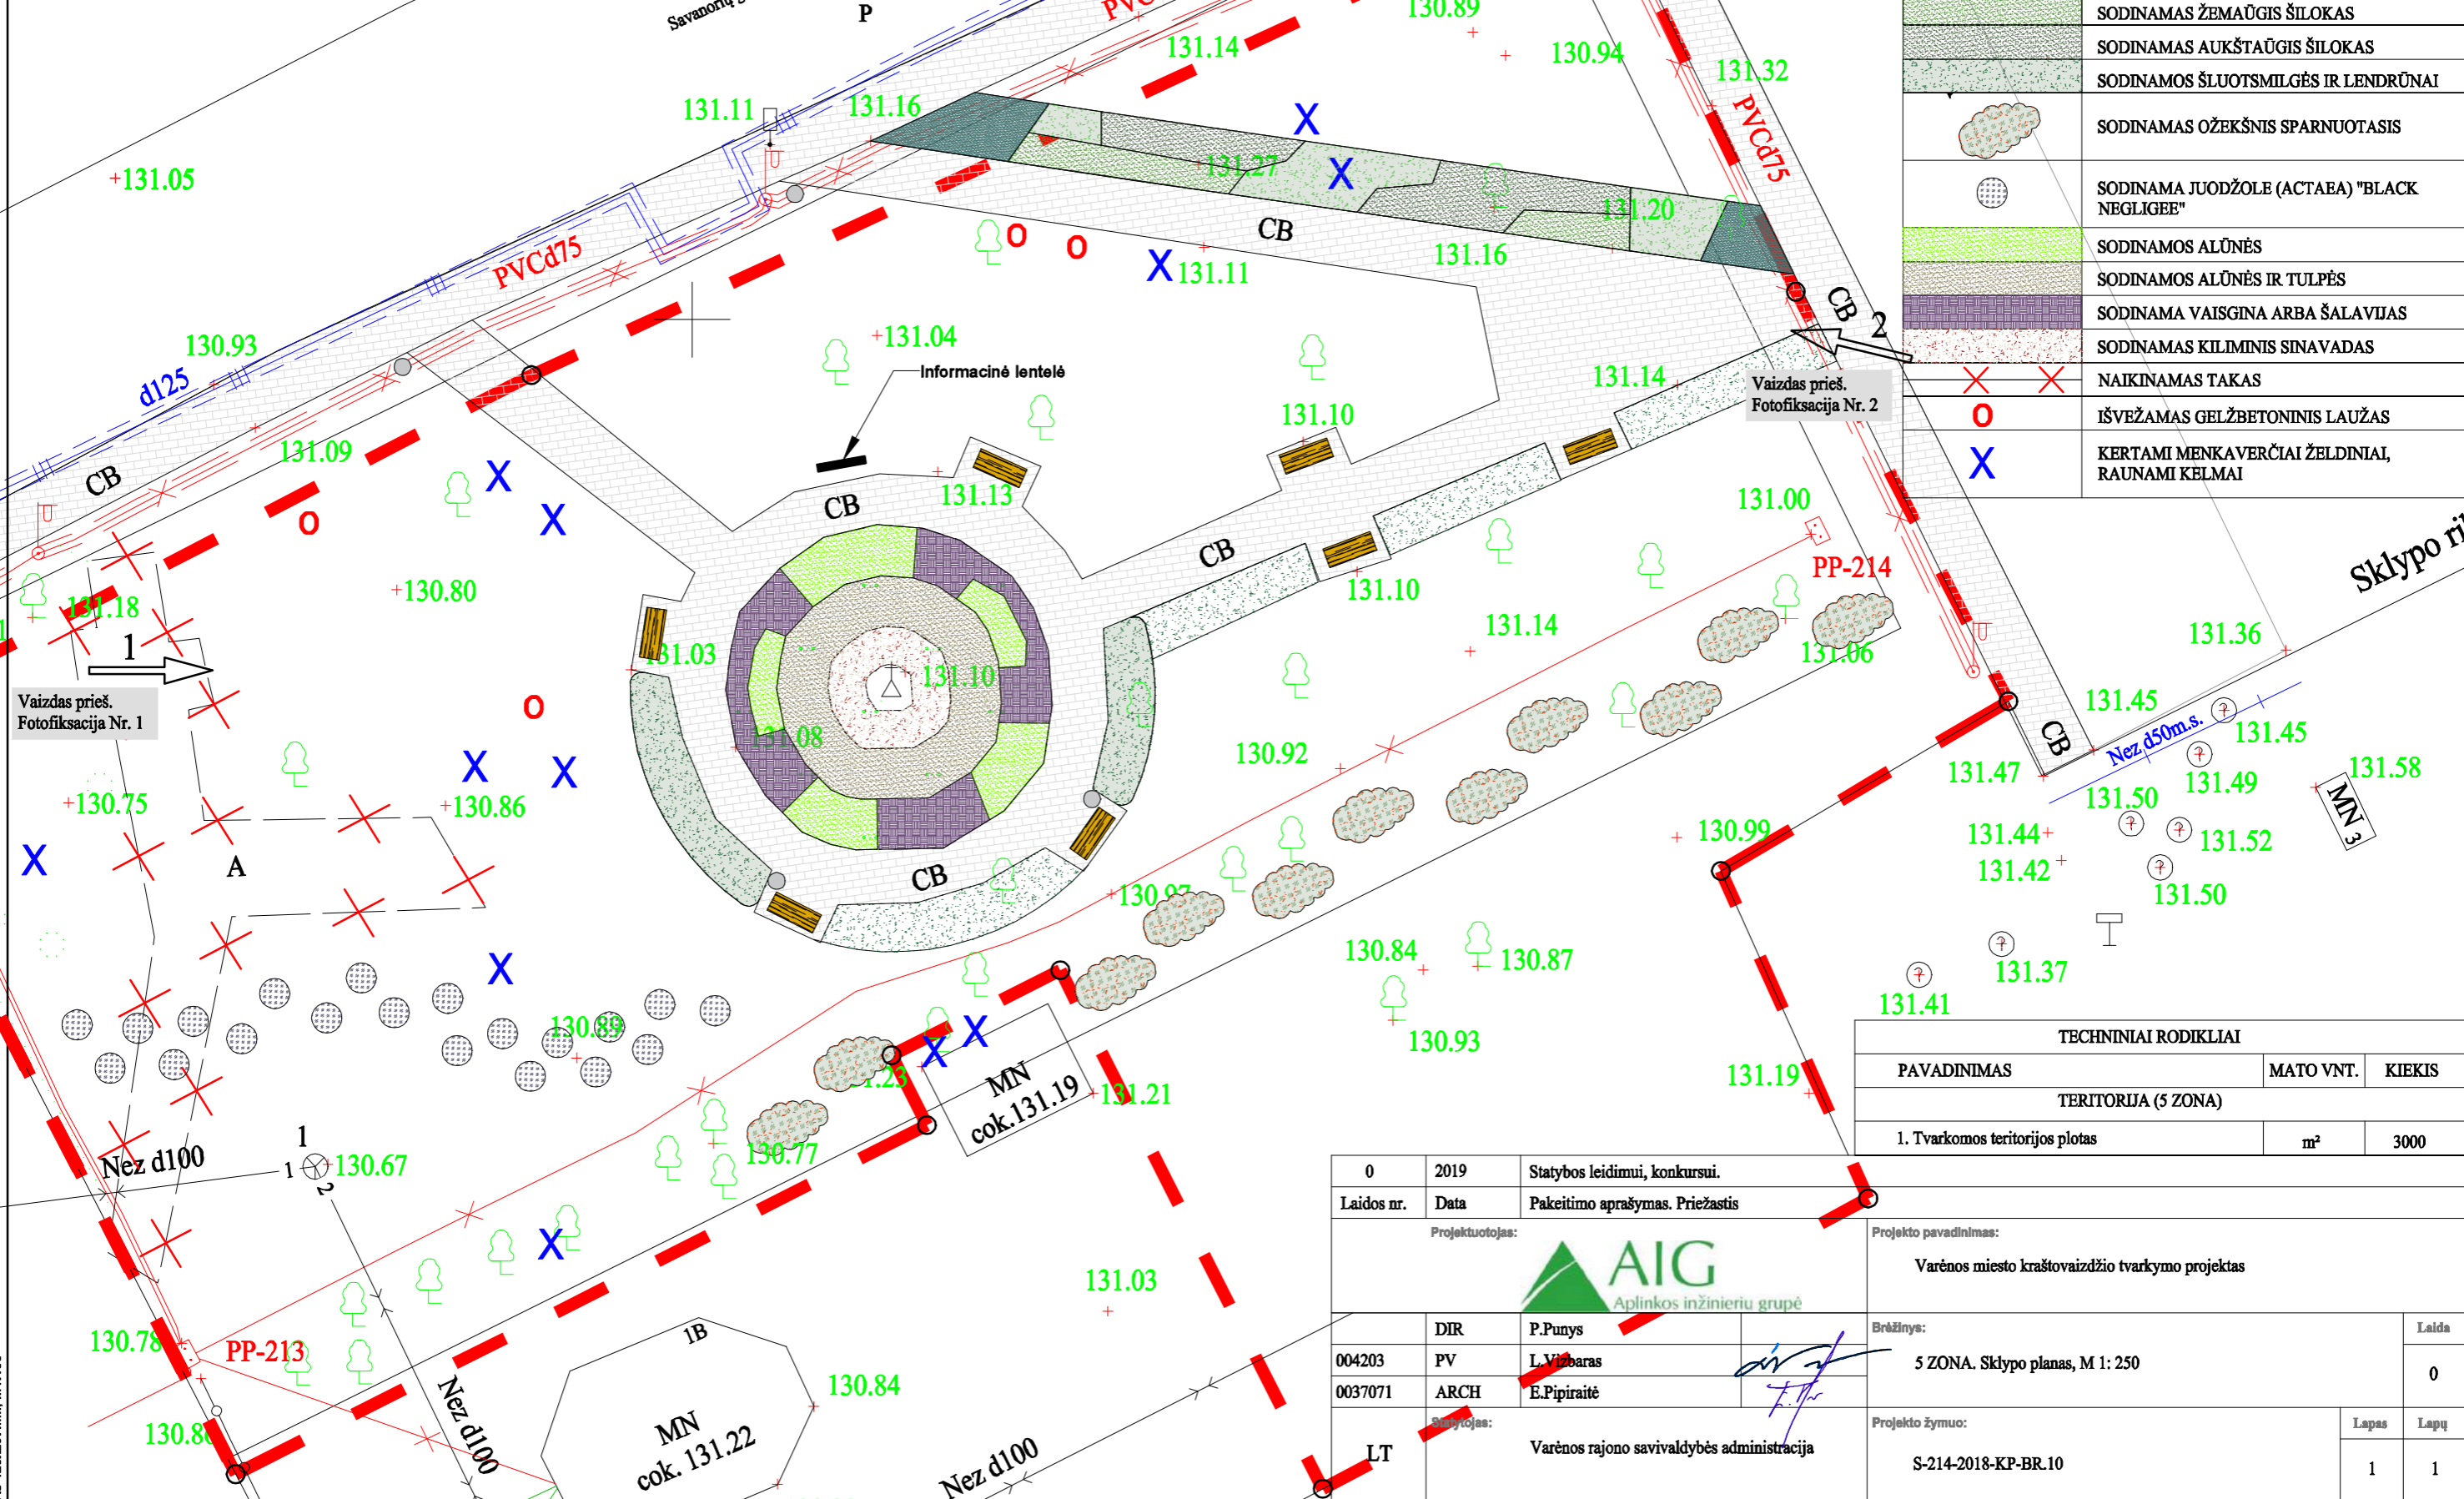

TECHNINIAI RODIKLIAI		
PAVADINIMAS	MATO VNT.	KIEKIS
TERITORIJA (5 ZONA)		
1. Tvaromos teritorijos plotas	m ²	3000

0	2019	Statybos leidimui, konkursui.
Laidos nr.	Data	Pakeitimo aprašymas. Priežastis
Projektuotojas:		Projekto pavadinimas:
AIG Aplinkos inžinierių grupė		Varėnos miesto kraštovaizdžio tvarkymo projektas
004203	DIR	P.Punys
0037071	PV	L.Vižbaras
	ARCH	E.Pipiraitė
Pateiktas:		Brėžinys:
LT		5 ZONA. Sklypo planas, M 1: 250
Varėnos rajono savivaldybės administracija		Projekto žymuo:
		S-214-2018-KP-BR.10
		Lapas: 1, Lapų: 1


BRĖŽINIO AR JO DALIES PAKEITIMAS IR PANAUDOJIMAS BE PROJEKTAVIMO ĮMONĖS SUTIKIMO DRAUŽIAMAS



Vaizdas prieš.
Fotofiksacija Nr. 1




Vaizdas po.
Fotofiksacija Nr. 1

0	2019	Statybos leidimui, konkursui.		
Laidos nr.	Data	Pakeitimo aprašymas. Priežastis		
Projektuotojas:		Projektų pavadinimas:		
		Varėnos miesto kraštovaizdžio tvarkymo projektas		
	DIR	P.Punys	Brėžinys:	Laida
004203	PV	L.Vizbaras	5 ZONA. Vizualizacijos	0
0037071	ARCH	E.Pipiraitė		
LT	Statytojas:	Varėnos rajono savivaldybės administracija		Projektų žymuo:
			S-214-2018-KP-BR.11	Lapas
				Lapų
				1
				1



Vaizdas prieš.
Fotofiksacija Nr. 2



0	2019	Statybos leidimui, konkursui.		
Laidos nr.	Data	Pakeitimo aprašymas. Priežastis		
Projektuotojas:		Projekto pavadinimas:		
		Varėnos miesto kraštovaizdžio tvarkymo projektas		
	DIR	P.Punys	Brėžinys:	Laida
004203	PV	L.Vizbaras	5 ZONA. Vizualizacijos	0
0037071	ARCH	E.Pipiraitė		
LT	Statytojas:		Projekto žymuo:	Lapas
	Varėnos rajono savivaldybės administracija		S-214-2018-KP-BR.12	Lapų
				1
				1

A4 210x297mm, M1:100