


# STUMBRYNO VARĖNOS RAJONE, MARCINKONIŲ GIRININKIJOS 21-23 IR 46-47 MIŠKO KVARTALUOSE TECHNINIS PROJEKTAS

INŽINERINIŲ STATINIŲ MARCINKONIŲ K., MARCINKONIŲ SEN., VARĖNOS R. SAV.,  
STATYBOS PROJEKTAS

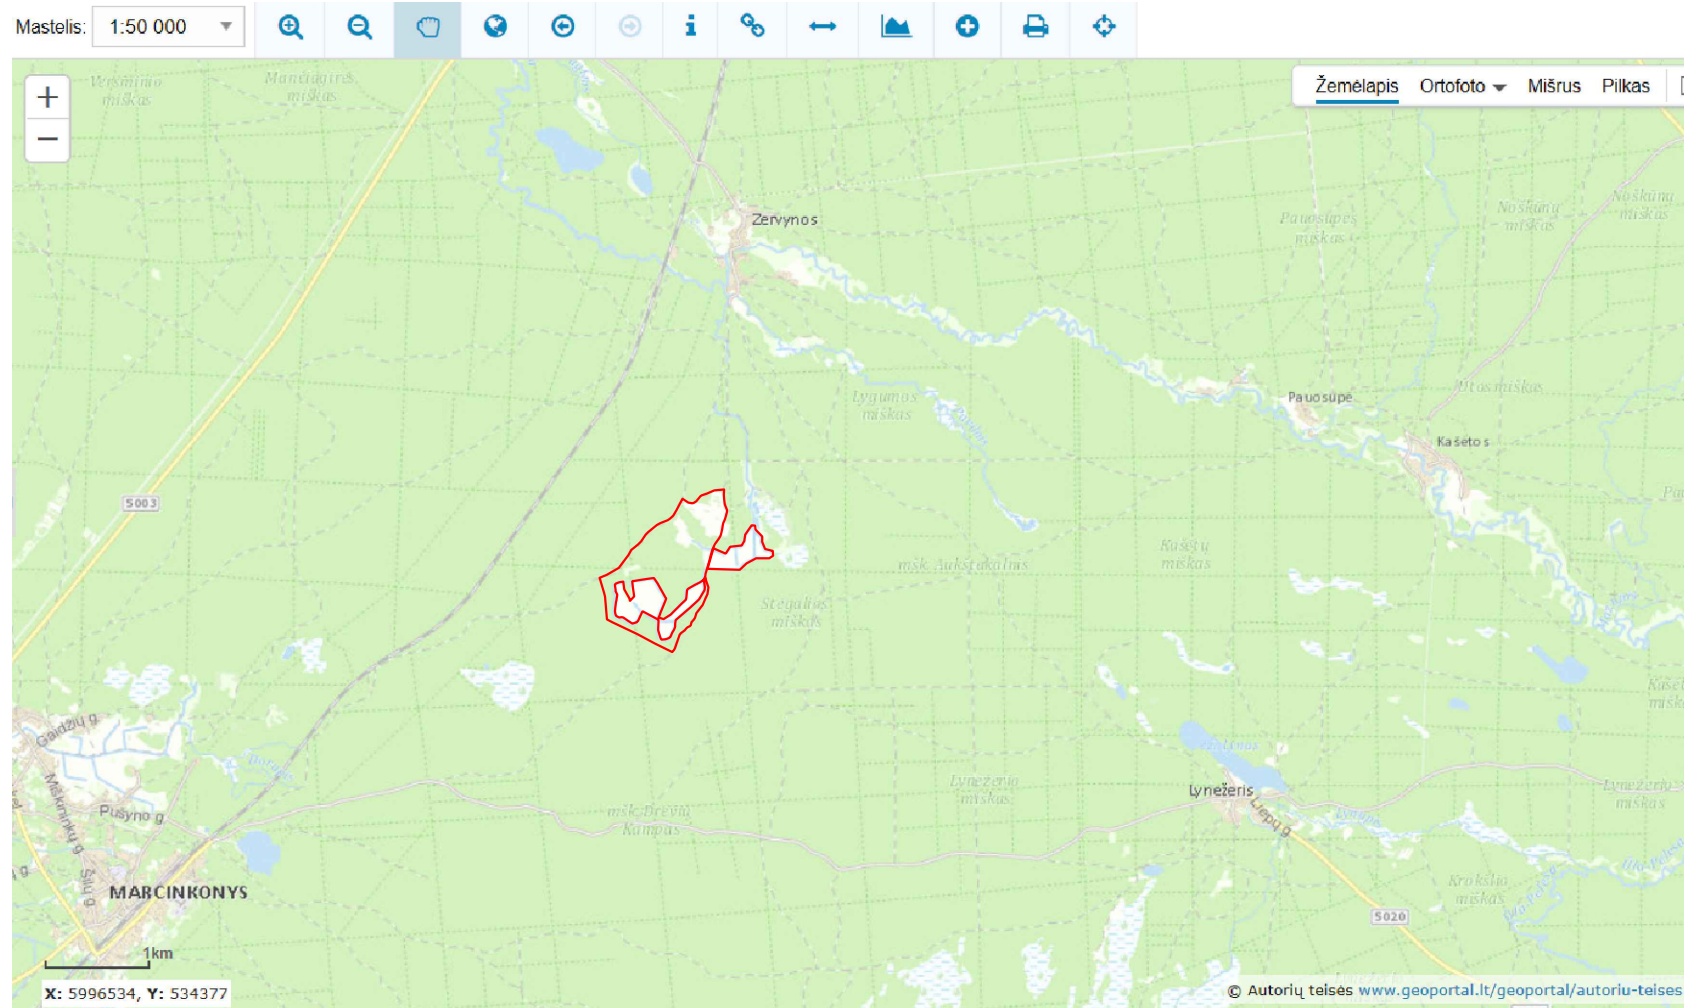

— Objektas vieta