



| | | | | |
|--------------|-------------------------------|--|--|---|
| 0 | 2022-08 | PROJEKTINIAI PASIŪLYMAI | | |
| LAIDA | IŠLEIDIMO DATA | LAIDOS STATUSAS IR IŠLEIDIMO PRIEŽASTIS (JEI TAIKOMA) | | |
| Atestato nr. | ERDVĖS architektūra | MB "Erdvės architektūra" Įm. k. 303247197 +370 64 728 728 info@erdvesarchitektura.lt www.erdvesarchitektura.lt | Projekto pavadinimas: | Gamybos paskirties pastato Varėnos r. sav., Merkinės sen., Kibyšių k., Lankų g. 9, statybos projektas |
| A 1988 | SPV / Arch. | MARTYNAS AKULEVIČIUS | Dokumento pavadinimas: | LAIDA |
| A 1986 | Arch. | AURELIJA KRASAUSKAITĖ | 3D vaizdas su gretima urbanistine aplinka 01 | |
| KALBA | Statytojas: | | Dokumento žymuo: | LAPAS LAPŲ |
| LT | UAB „Laneba“ | | EA-2022-09-PP-SA.B-09 | |

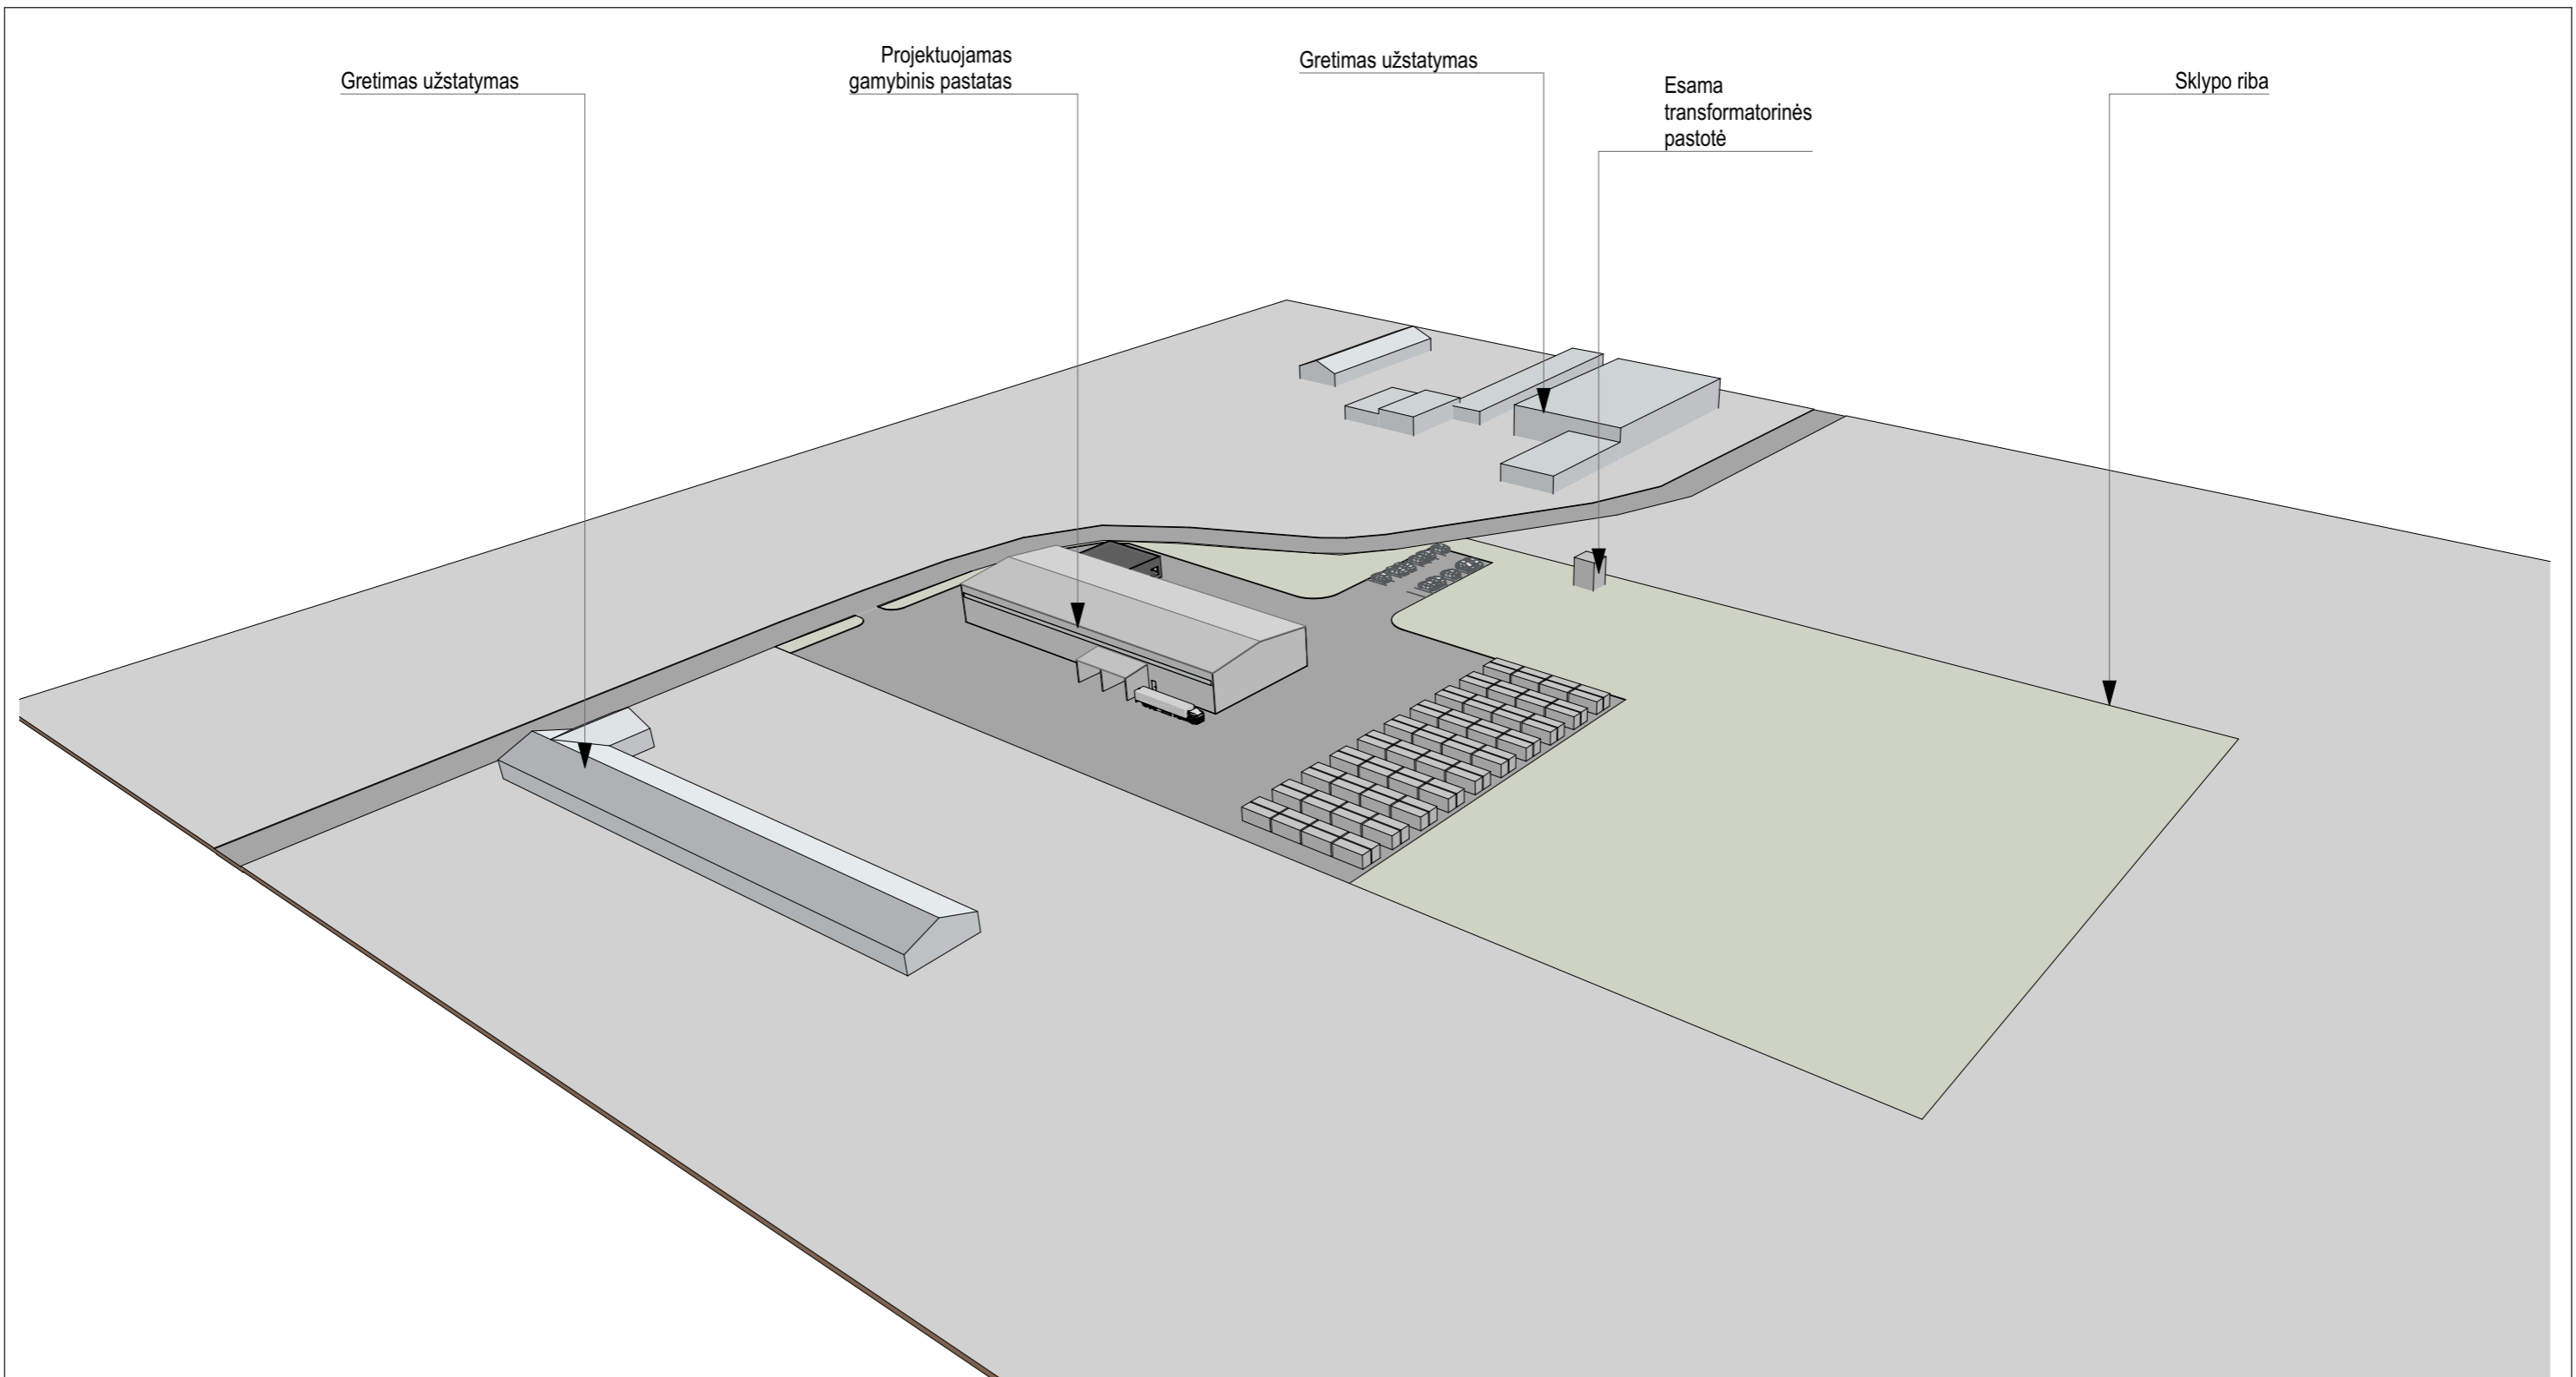

| | | | | |
|--------------|---|--|--|---|
| 0 | 2022-08 | PROJEKTINIAI PASIŪLYMAI | | |
| LAIDA | IŠLEIDIMO DATA | LAIDOS STATUSAS IR IŠLEIDIMO PRIEŽASTIS (JEI TAIKOMA) | | |
| Atestato nr. |  | MB "Erdvės architektūra" Įm. k. 303247197 +370 64 728 728 info@erdvesarchitektura.lt www.erdvesarchitektura.lt | Projekto pavadinimas: | Gamybos paskirties pastato Varėnos r. sav., Merkinės sen., Kibyšių k., Lankų g. 9, statybos projektas |
| A 1988 | SPV / Arch. | MARTYNAS AKULEVIČIUS | Dokumento pavadinimas: | LAIDA |
| A 1986 | Arch. | AURELIJA KRASAUSKAITĖ | 3D vaizdas su gretima urbanistine aplinka 02 | 0 |
| KALBA | Statytojas: | | Dokumento žymuo: | LAPAS LAPŲ |
| LT | UAB „Laneba“ | | EA-2022-09-PP-SA.B-10 | |