


SITUACIJOS PLANAS

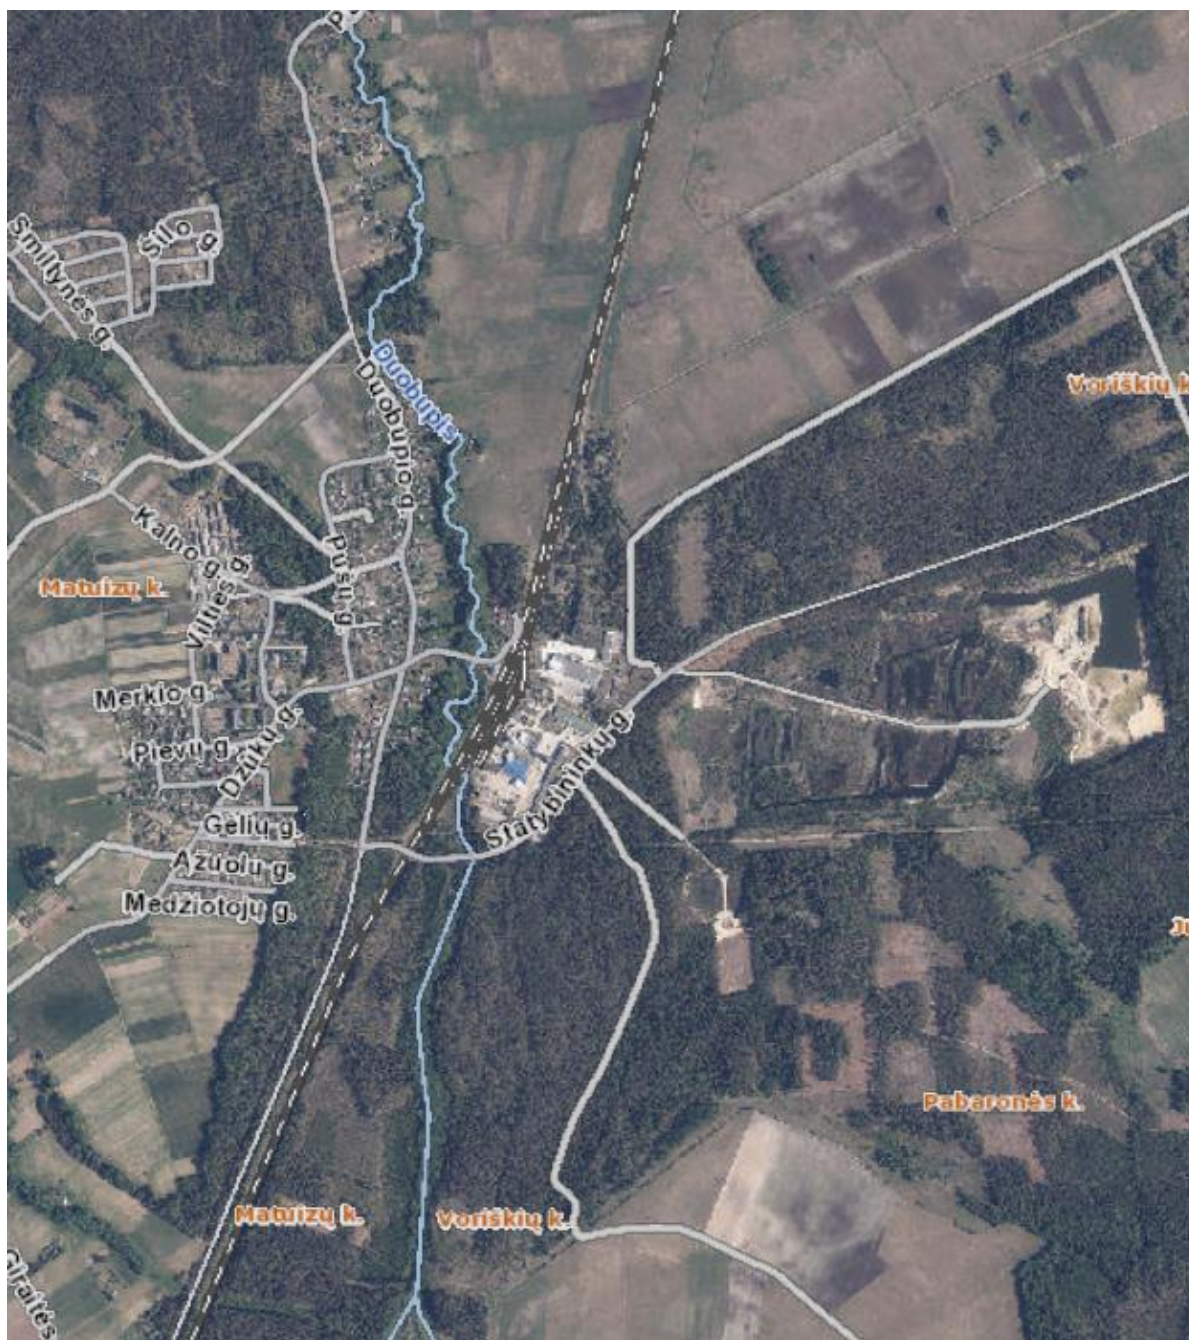

0	2022.09			
Laida	Išleidimo data	Laidos statusas. Keitimų priežastis (jei taikoma)		
Atestato Nr.			Kitos paskirties inžinerinio statinio, saulės šviesos energijos elektrinės Varėnos r. sav., Matuizų sen., Voriškių k. statybos projektas	
35221	PV	R. Sinkevičius		Situacijos planas
				Laida 0
LT	Statytojas: UAB „EVECON“		EVE-02-MTZ-XX-PP-B.01	Lapas 1
				Lapų 1

STATINIŲ SU GRETIMA URBANISTINE APLINKA VIZUALIZACIJA




0	2022.09				
Laida	Išleidimo data	Laidos statusas. Keitimų priežastis (jei taikoma)			
Atestato Nr.			Kitos paskirties inžinerinio statinio, saulės šviesos energijos elektrinės Varėnos r. sav., Matuizų sen., Voriškių k. statybos projektas		
35221	PV	R. Sinkevičius		Laida	
				Statinių su gretima urbanistine aplinka vizualizacija	0
LT	Statytojas: UAB „Evecon“		EVE-02-MTZ-XX-PP-B.02	Lapas	Lapų
				1	1


SKLYPO PLANAS

SUTARTINIAI ŽYMĖJIMAI	
	Sklypo riba
	Melioracijos griovio apsaugos zonos riba
	Melioracijos tinklai
	Projektuojama metalinė tinklinė tvora
	Melioracijos apsaugos zona (15 m nuo griovio šlaito briaunos)
	IV _v kategorijos kelio apsaugos zona (3 m nuo kelio briaunos)
	Projektuojami fotovoltiniai saulės moduliai
	Projektuojama modulinė pastotė
	Projektuojamas įvažiavimas
	Projektuojamas vidaus keliukas

PAGRINDINIAI RODIKLIAI		
Pavadinimas	Vienetai	Parametrai
Žemės sklypas	ha	15,28
Saulės energijos elektrinė	ha	4,14

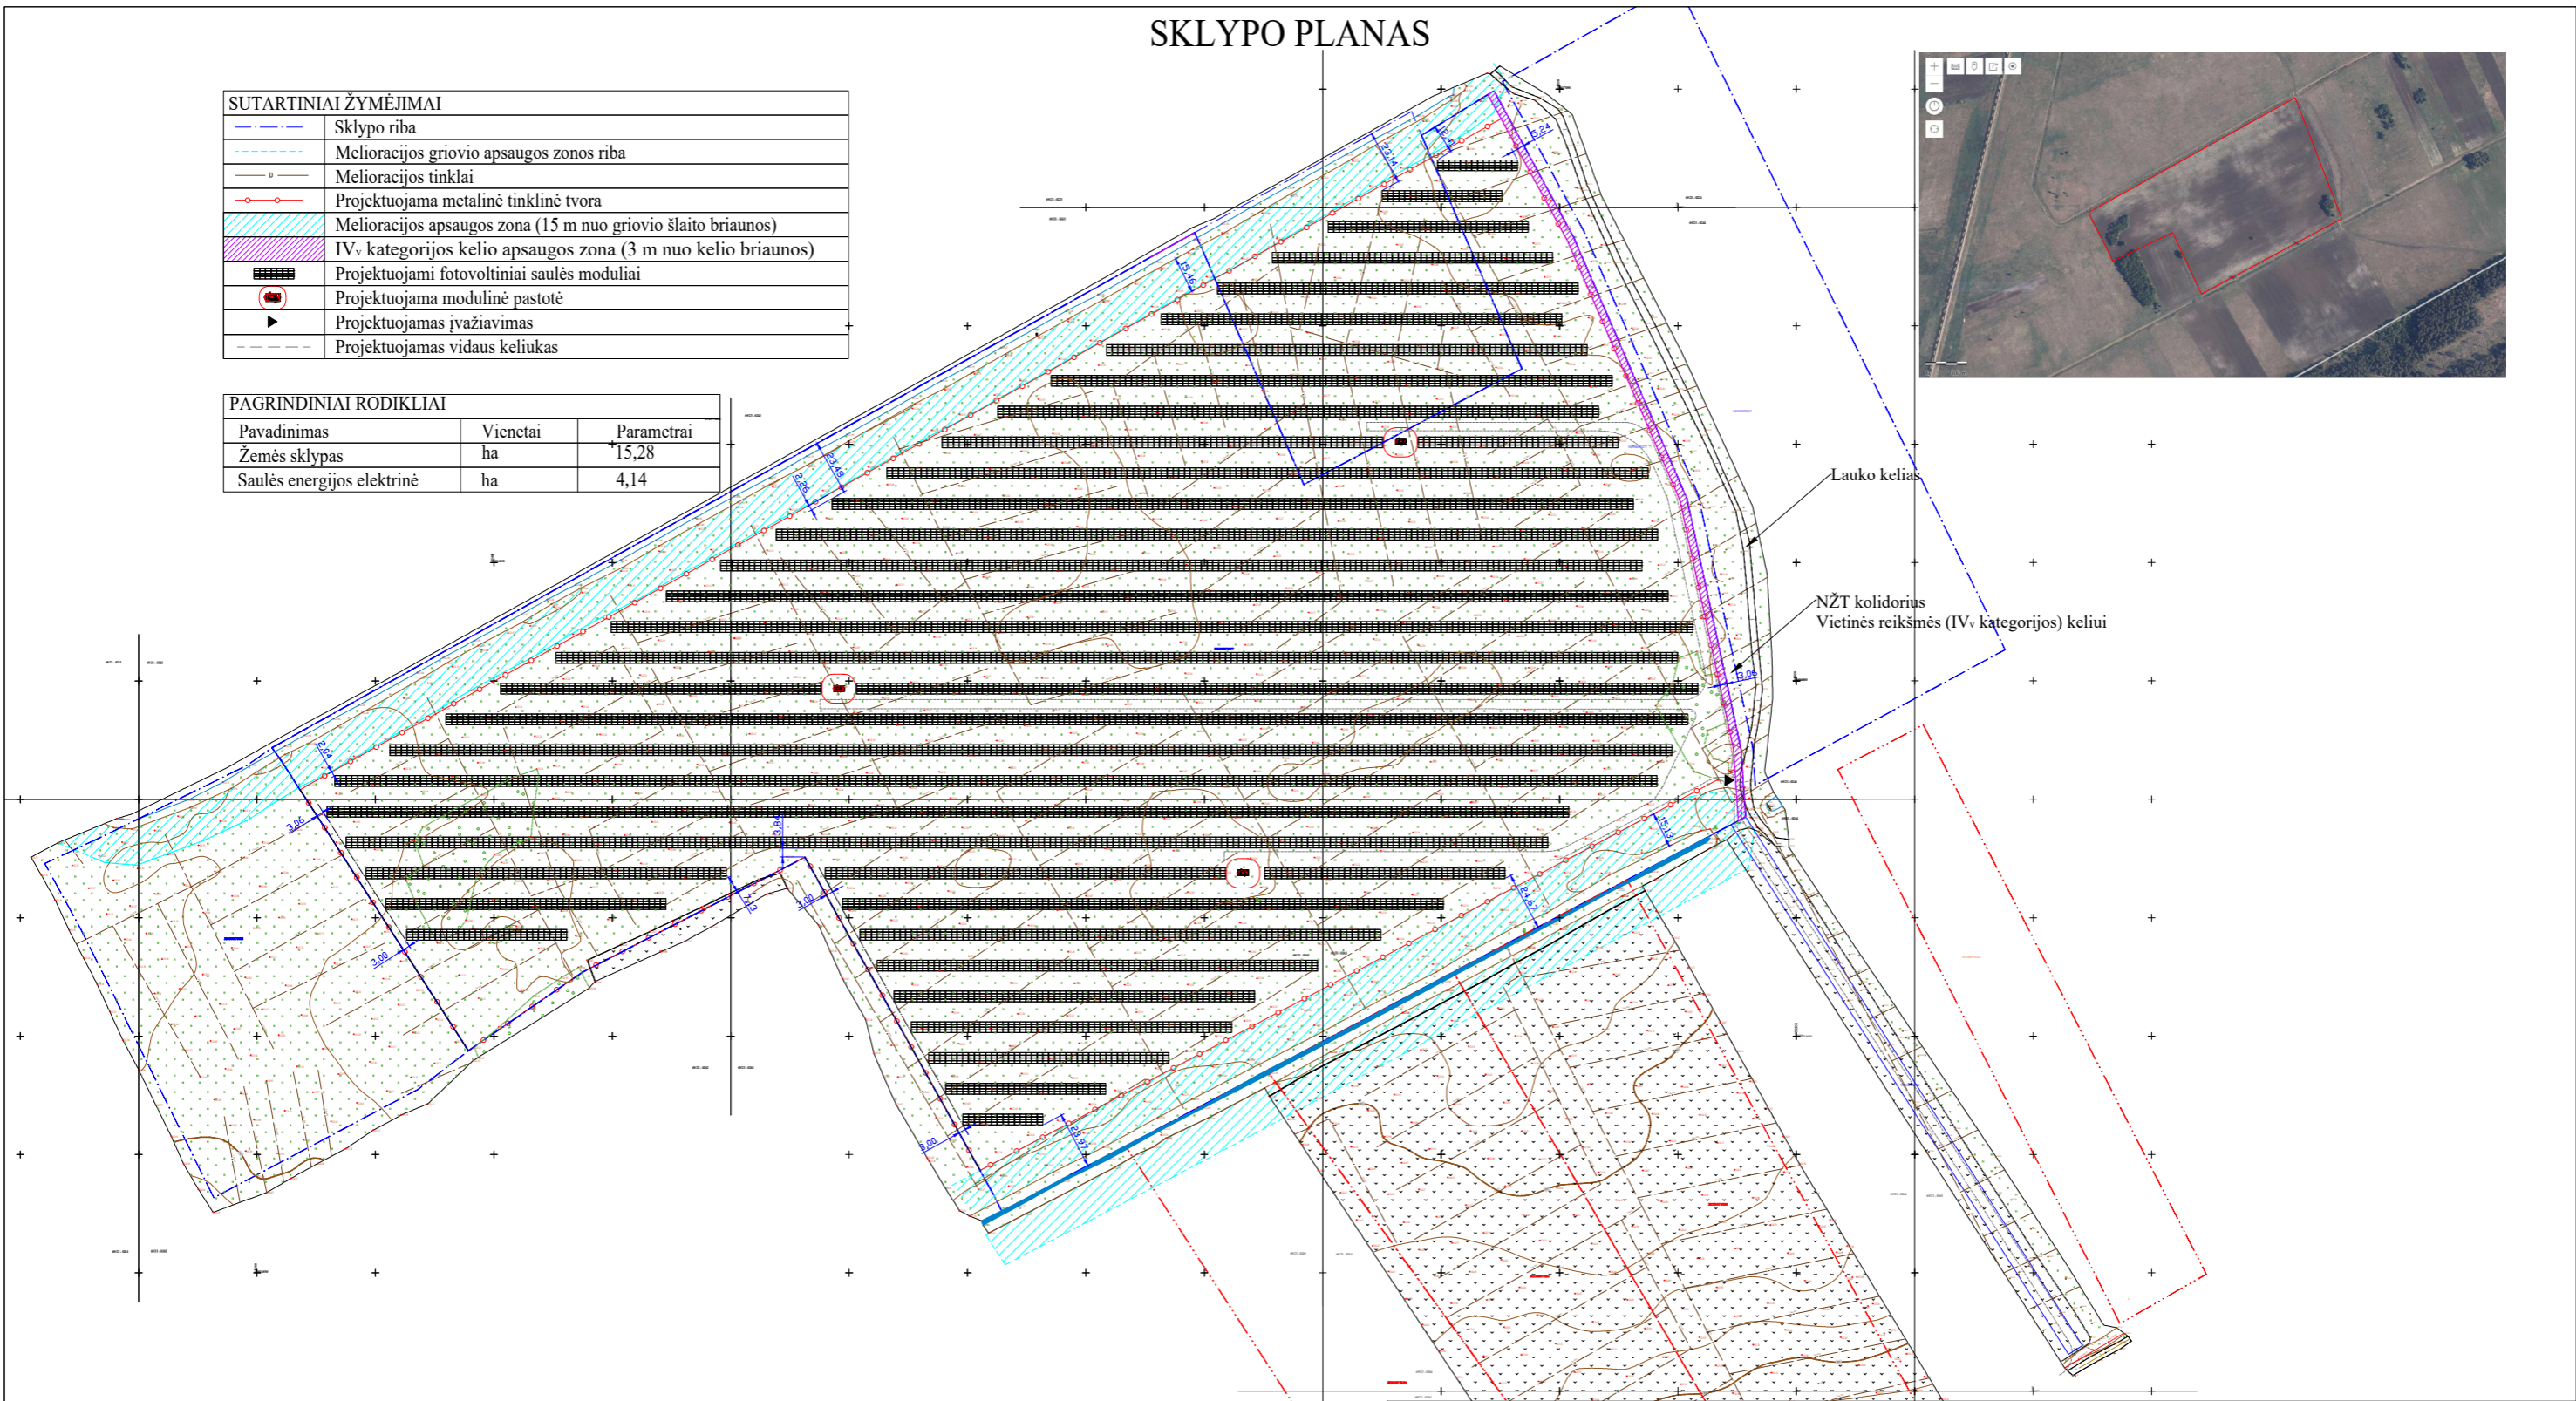

Laida	Išleidimo data	Laidos statusas. Keitimo priežastis (jei taikoma)		
Kval. patv. dok. Nr.			Kitos paskirties inžinerinio statinio, saulės šviesos energijos elektrinės Varėnos r. sav., Matuizų sen., Voriškių k. statybos projektas	
35221	PV	R. Sinkevičius	SKLYPO PLANAS	
LT	UAB "EVECON"		EVE-02-MTZ-XX-PP-B.03	Laida 0 Lapas 1 Lapų 1

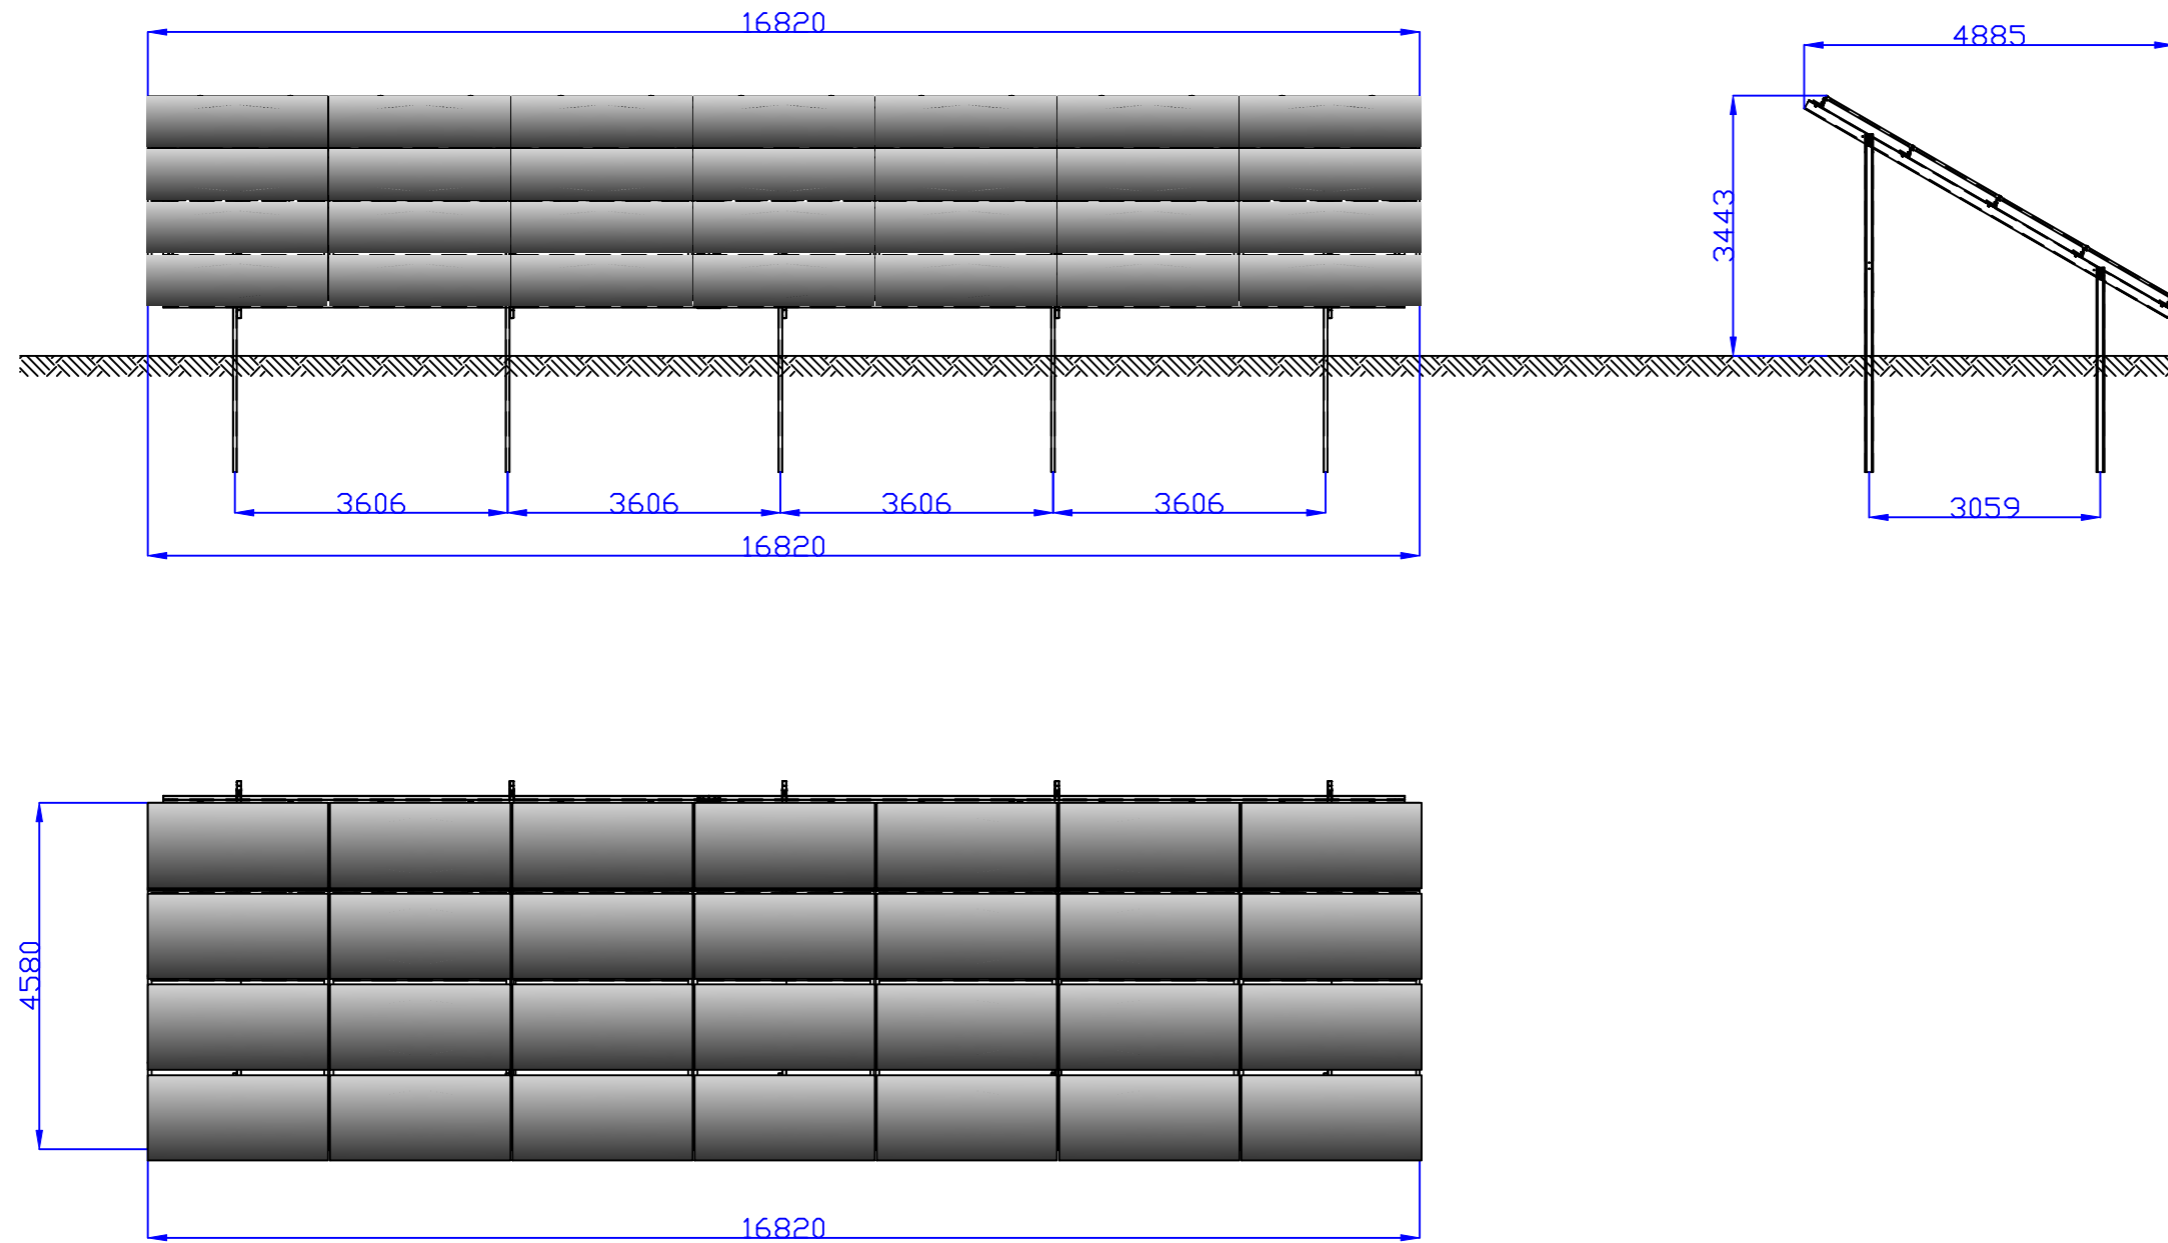

		Laidos statusas. Keitimo priežastis (jei taikoma)		
Laida	Išleidimo data			
Kval. patv. dok. Nr.			Kitos paskirties inžinerinio statinio, saulės šviesos energijos elektrinės Varėnos r. sav., Matuizų sen., Voriškių k. statybos projektas	
35221	PV	R. Sinkevičius	STATINIO KONSTRUKCIJOS	
			Laida	0
LT	UAB "EVECON"		EVE-02-MTZ-XX-PP-B.04	
			Lapas	Lapu
			1	1