



STATYTOJAS :	UAB "MERKINĖS MUILO FABRIKAS"
PROJEKTUOTOJAS:	MB „DUKART JOT“; Į.k. 304827299
PROJEKTO NR. :	MMF-001-II
STATYBOS PROJEKTO PAVADINIMAS :	GYVENAMOSIOS PASKIRTIES (ĮVAIRIOMS SOCIALINĖMS GRUPĖMS) PASTATO (UNIKALUS NR. 3894-0028-4019) IR GYVENAMOSIOS PASKIRTIES (ĮVAIRIOMS SOCIALINĖMS GRUPĖMS) PASTATO (UNIKALUS NR. 3894-0028-4026) PASKIRTIES KEITIMO Į KULTŪROS PASKIRTIES PASTATUS, VARĖNOS R. SAV., MERKINĖS SEN., MERKINĖS MSTL., GARDINO G. 28, KAPITALINIO REMONTO PROJEKTAS.
ADRESAS:	GARDINO G. 28, MERKINĖS MSTL., MERKINĖS SEN., VARĖNOS R. (SKL.KAD.NR. 3835/0007:106)
ETAPAS :	PROJEKTINIAI PASIŪLYMAI
STATINIO KATEGORIJA:	NEYPATINGI STATINIAI
STATYBOS RŪŠIS:	KAPITALINIS REMONTAS
PROJEKTO VADOVAS / PDV:	VYTENIS EITMINAVIČIUS (A 2123)
ARCH :	LAIMIS VALANČIŪNAS
ARCH :	VYTAUTAS BUINEVIČIUS

VILNIUS, 2023

**VARĖNOS RAJONO SAVIVALDYBĖS ADMINISTRACIJOS  
ARCHITEKTŪROS SKYRIUS**

Biudžetinė įstaiga, Vytauto g. 12, 65184 Varėna, tel. (8 310) 31 512, faks. (8 310) 32 025, el. p. info@varena.lt  
Duomenys kaupiami ir saugomi Juridinių asmenų registre, kodas 188773873.

Projekto vadovui

V. [redacted] E. [redacted]

El. p. i. [redacted]

2023-07-12 Nr. PSD-2608 (3.28.)  
į 2023-06-30 prašymą

**DĖL PROJEKTINIŲ PASIŪLYMŲ RENGIMO UŽDUOTIES**

Informuojame, kad pritariame Gyvenamosios paskirties (įvairioms socialinėms grupėms) pastato (unikalus Nr. 3894-0028-4019) ir Gyvenamosios paskirties (įvairioms socialinėms grupėms) pastato (unikalus Nr. 3894-0028-4026) paskirties keitimo į kultūros paskirties pastatus, Varėnos r. sav., Merkinės sen., Merkinės mstl., Gardino g. 28, kapitalinio remonto projekto projektinių pasiūlymų rengimo užduočiai.

PRIDEDAMA. Projektinių pasiūlymų rengimo užduotis, 2 lapai.

Architektūros skyriaus vedėjo pavaduotoja  
(vyriausioji architektė), pavaduojanti skyriaus vedėją

O. [redacted] L. [redacted]

PRITARIU

Varėnos rajono savivaldybės meras

A. K.

2023-07-11

## PROJEKTINIŲ PASIŪLYMŲ RENGIMO UŽDUOTIS

2023-07-05 m., Nr.: PPU-MMF-001-2

Vilnius

1. Projektinių pasiūlymų paskirtis išreikšti ir pristatyti visuomenei pastato architektūrinę idėją, informuoti visuomenę apie numatomą rekonstruoti statinį saugomoje teritorijoje.

2. Informacija apie sumanytus projektuoti statinius

2.1.	statinio projekto pavadinimas	Gyvenamosios paskirties (įvairioms socialinėms grupėms) pastato (unikalus Nr. 3894-0028-4019) ir Gyvenamosios paskirties (įvairioms socialinėms grupėms) pastato (unikalus Nr. 3894-0028-4026) paskirties keitimo į kultūros paskirties pastatus, Varėnos r. sav., Merkinės sen., Merkinės mstl., Gardino g. 28, kapitalinio remonto projektas.
2.2.	statybos rūšis	Kapitalinis remontas
2.2.	pagrindinė statinio naudojimo paskirtis	Esama: Gyvenamosios (įvairioms socialinėms grupėms) Būsima: Kultūros paskirties pastatai
2.3.	statinio kategorija	Neypatingi
2.3.	Žemės sklypo rodikliai:  Adresas  Unik.Nr. Kad.Nr.  Pagrindinė tikslinė naudojimo paskirtis Žemės sklypo naudojimo būdas Žemės sklypo plotas	Gardino g. 28, Merkinės mstl., Merkinės sen., Varėnos r. sav. 4400-0446-5201 3835/0007:106 Kita Komeracinės paskirties objektų teritorijos 0,6216 ha
2.4.	sklypo plotas	0,6216 ha
2.5.	kita informacija (paveldo, saugomos teritorijos)	Merkinės miestelio istorinė dalis (Unikalus objekto kodas 17097); Merkinės piliakalnis su papilium (Unikalus objekto kodas 22957); Dzūkijos nacionalinis parkas; Merkinės urbanistinis draustinis.

### 3. Pagrindiniai statinio paskirties rodikliai

3.1.	Pastatų bendras plotas	Pastatas (unik.Nr.: 3894-0028-4026): Bendras plotas: esamas – 94,07 m <sup>2</sup> ; projektuojamas – iki 120 m <sup>2</sup> .  Pastatas (unik.Nr.: 3894-0028-4019): Bendras plotas: esamas – 336,51 m <sup>2</sup> ; projektuojamas – iki 350 m <sup>2</sup> .
3.2.	Salės/ekspozicijų erdvės plotas (kultūros paskirties pastatų)	Pastatas (unik.Nr.: 3894-0028-4026): iki 90 m <sup>2</sup> ; Pastatas (unik.Nr.: 3894-0028-4019): iki 230 m <sup>2</sup>
3.3.	kiti rodikliai	Žemės sklypo užstatymo intensyvumas: 12 % Žemės sklypo užstatymo tankumas: 12 %  Pastatas (unik.Nr.: 3894-0028-4026): Žmonių skaičius: < 15 žm. Pastato aukštis: esamas – 6,50 m; projektuojamas – iki 6,90 m.  Pastatas (unik.Nr.: 3894-0028-4019): Žmonių skaičius: < 90 žm. Pastato aukštis: esamas – 9,00 m; projektuojamas – iki 9,00 m.

### 4. Projektinių pasiūlymų sudėtis

4.1.	Aiškinamasis raštas
4.2.	Sklypo plano su gretima urbanistine aplinka schema
4.3.	Pastato brėžiniai

### 5. Statytojo pateikiami dokumentai ir duomenys

5.1.	Nuosavybės dokumentai, žemės sklypo planas
5.2.	Kadastrinė byla
5.3.	Igaliojimas
5.4.	Projektavimo užduotis

### 6. Projektinių pasiūlymų vaizdinė informacija:

6.1.	Pastatų su gretima urbanistine aplinka vizualizacijos.
------	--

### 7. Kiti duomenys:

7.1.	Projektinių pasiūlymų rengimo terminai	iki 2023 IV ketv.
7.2.	Statytojui pateikiamų projektinių pasiūlymų kopijų ir kompiuterinių laikmenų kiekis	pagal 2022-11-24 sutarties Nr. ES-12 nuostatas

Statytojas (užsakovas) UAB „Merkinės muilo fabrikas“ vadovas R [redacted] M [redacted]

(fizinis arba juridinis asmuo)

(parašas)

Projektinių pasiūlymų rengėjas PV Vytenis Eitminavičius

(projektavimo organizacija, projekto vadovas)

(parašas)

Varėnos rajono savivaldybės administracijos  
Architektūros skyriaus vedėjo pavaduotoja  
(vyriausioji architektė)

O. L.  
20. 23 - 07 - [redacted]

Dokumentą elektroniniu parašu  
pasirašė R [redacted], M [redacted]

Data: 2023-07-07 10:47:21

**PROJEKTINIŲ PASIŪLYMŲ  
AIŠKINAMASIS RAŠTAS**


**1 BENDROJI INFORMACIJA**

<b>PROJEKTO BENDRIEJI DUOMENYS</b>		
2.1.1	Statytojas	UAB „Merkinės muilo fabrikas“
2.1.2	Statybos vieta	Gardino g. 28, Merkinės mstl., Merkinės sen., Varėnos r.
2.1.3	Projekto pavadinimas	Gyvenamosios paskirties (įvairioms socialinėms grupėms) pastato (unikalus Nr. 3894-0028-4019) ir Gyvenamosios paskirties (įvairioms socialinėms grupėms) pastato (unikalus Nr. 3894-0028-4026) paskirties keitimo į kultūros paskirties pastatus, Varėnos r. sav., Merkinės sen., Merkinės mstl., Gardino g. 28, kapitalinio remonto projektas.
2.1.4	Statinio kategorija	Neypatingieji
2.1.5	Statybos rūšis	Kapitalinis remontas
2.1.6	Statybos paskirtis	Esama: Gyvenamoji (įvairioms socialinėms grupėms); Būsima: kultūros
2.1.7	Projektuotojas	MB „Dukart jot“; į.k. 304827299; PV Vytenis Eitminavičius (A2123)
<b>SKLYPO APIBŪDINIMAS</b>		
2.2.1	Situacija	Projektas atliekamas Merkinės piliakalnio su papiliu papilio (22957) teritorijoje.
2.2.2	Gretimybės	Vakarinėje dalyje sklypas ribojasi su Merkinės piliakalnio su papiliu piliakalnio (3679) teritorija. Šiaurinėje dalyje su kaimyniniais sklypais. Rytų ir pietų pusėse su nesuformuota valstybine žeme. Įvažiavimas į sklypą yra šiaurinėje dalyje.
2.2.3	Nuosavybė	Sklypo nuosavybė: Lietuvos Respublika; į.k. 111105555. Pastatų nuosavybė: Varėnos rajono savivaldybė; į.k. 111104834.  Nuomos teisė: UAB „Merkinės muilo fabrikas“; į.k. 305211812.
2.2.4	Žemės sklypo naudojimo paskirtis	Kita
2.2.5	Žemės sklypo naudojimo būdas	Komercinės paskirties objektų teritorijos / Visuomeninės paskirties teritorijos
2.2.6	Sklypo plotas	0,6216 ha

2.2.7	Esami statiniai	<p>Sklype yra esami penki pastatai. Dviejų iš jų tvarkymas ir pritaikymas naujoms funkcijoms sprendžiamas šiame projekte.</p> <ul style="list-style-type: none"> <li>• Pastatas – Globos namai (unik.Nr.: 3894-0028-4019), kurio paskirtį norima pakeisti į kultūros šiuo projektu;</li> <li>• Pastatas – Skalbykla (unik.Nr.: 3894-0028-4062), kuriam atskiru projektu rengiamas rekonstravimo projektas;</li> <li>• Pastatas – Globos namai (unik.Nr.: 3894-0028-4026), kurio paskirtį norima pakeisti į kultūros šiuo projektu;</li> <li>• Pastatas – Globos namai (unik.Nr.: 3894-0028-4051);</li> <li>• Pastatas – Garažas (unik.Nr.: 3894-0028-4030).</li> </ul>
2.2.8	Apželdinimas	<p>Esamus medžius planuojama maksimaliai išsaugoti, atsižvelgiant į projekto sprendinius. Sklype nėra registruotų saugotinių medžių.</p>

### Ištraukos iš Varėnos rajono savivaldybės teritorijos bendrojo plano:

<p>VARĖNOS RAJONO SAVIVALDYBĖS TERITORIJOS BENDRASIS PLANAS</p>	<p>SPRENDINIAI ŽEMĖS NAUDOJIMO IR APSAUGOS REGLAMENTAI M 1:50 000</p>
---	---

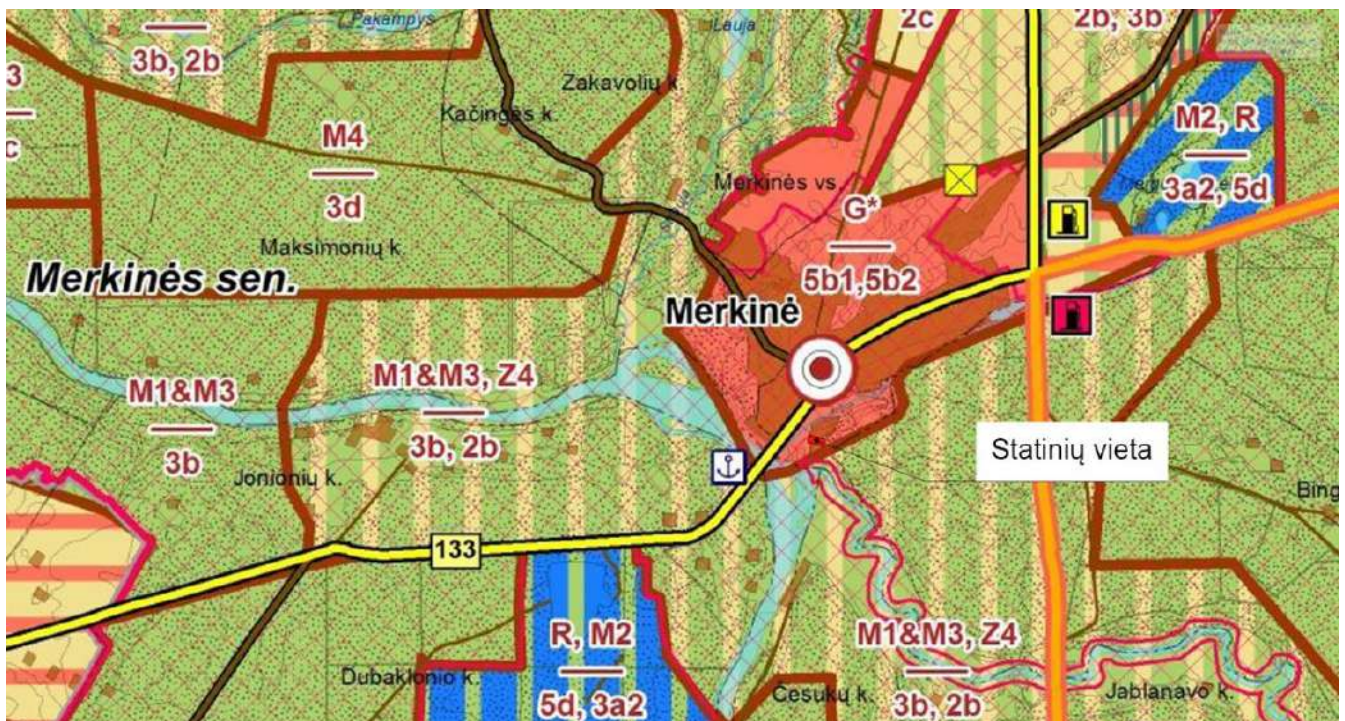

#### 5. Kitos paskirties žemė

 Ekstensyvaus užstatymo gyvenamos vietovės

G*	Saugomų teritorijų gyvenamų vietovių kraštovaizdis-5b1	Veiklą reglamentuoja saugomų teritorijų planavimo dokumentai.
	Ekstensyvaus užstatymo gyvenamų vietovių kraštovaizdis-5b2	<ul style="list-style-type: none"> <li>· prioritetas teikiamas ekstensyvaus (1-3aukštų) užstatymo plėtrai, tradicinės planinės struktūros palaikymui;</li> <li>· skatinama gyvenamosios funkcijos konversija į reakracinę;</li> <li>· skatinama specializuotų ūkių plėtra ir leidžiama žemės ūkio veiklos konversija, pakeitus pagrindinę tikslinę žemės naudojimo paskirtį į kitą paskirtį, įstatymų ir kitų teisės aktų nustatyta tvarka;</li> <li>· ribojama pramonės įmonių bei veiklos rūšių, kurioms reikalingi taršos integruotos prevencijos ir kontrolės leidimai, plėtra.</li> </ul>



### KRAŠTOVAIZDŽIO NATŪRALUMO APSAUGA

#### Migracijos koridoriai



M2 - Palaikomas ir stiprinamas esamas kraštovaizdžio pobūdis






- **Merkinės piliakalnis su papiliu (Unikalus objekto kodas 22957):**


Statusas: Paminklas. Vertybė pagal sandarą: Kompleksas. Vertingųjų savybių pobūdis: Archeologinis (lemiantis reikšmingumą); Istorinis (lemiantis reikšmingumą svarbus); Kraštovaizdžio.

Vertingosios savybės (vertybės sudėtis, apimtis, vertingos dalys ir elementai): Žemės ir jos paviršiaus elementai - reljefas (Nemuno dešiniojo kranto aukštumos iškyšulys su jo P ir V papėdėmis, esantis į Š nuo Nemuno ir Merkio santakos, abiejų upių dešiniuosiuose krantuose ir Stangės kairiajame krante, jos juosiamas iš Š, ŠV ir V pusių, iš PR ir, dalinai, iš R, nuo aukštumos krašto skiriamas raguvas, o iš R pusės, nuo toliau besitęsiančios aukštumos - nedidelės įdubos; iškyšulio viršus PV dalyje, kertamas dirbtinio griovio, skiriančio piliakalnį nuo papilio; dalis V, ŠV ir Š šlaitų, ypač iškyšulio PV gale, XIX-XX a. paplauti Stangės ir nuslinkę į ją, dabar dalis paviršiaus dirvonuoja, dalis apaugusi lapuočiais medžiais, paviršiaus ŠR dalis užstatyta pastatais ir dengiama takų bei įvažiavimų į sodybas dangos, dalis jos apsodinta vaismedžiais ir dekoratyviniais medžiais, kyšulio PV gale PV ir Š šlaituose įrengti laiptai; FF Nr. 1-15; priedas 6; TRP; 2005 m., 2017 m.).

Šio projekto sprendiniais saugomo objekto vertingosios savybės nebūtų pabloginamos ar neigiamai įtakojamos.

*Ištraukos iš kultūros paveldo vertybės žemėlapiu:*

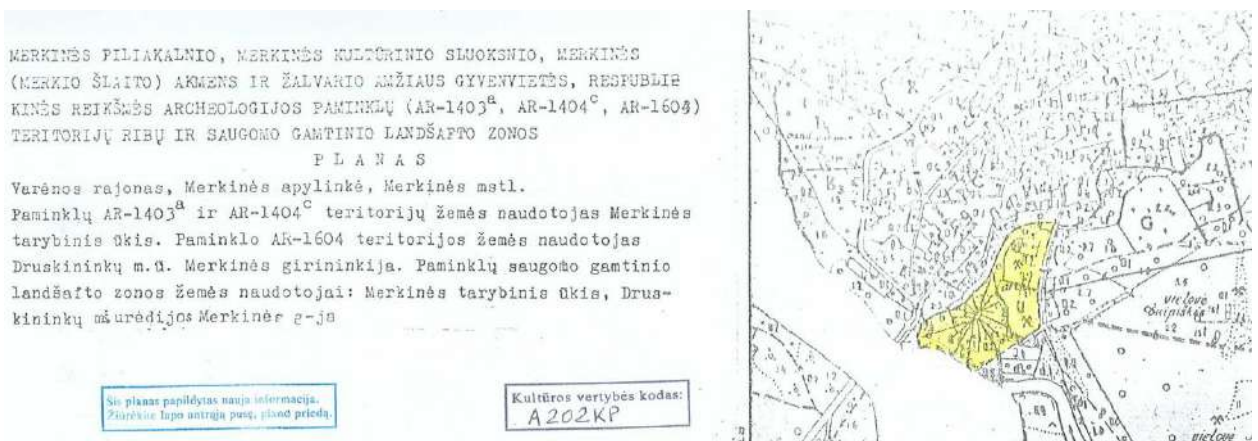

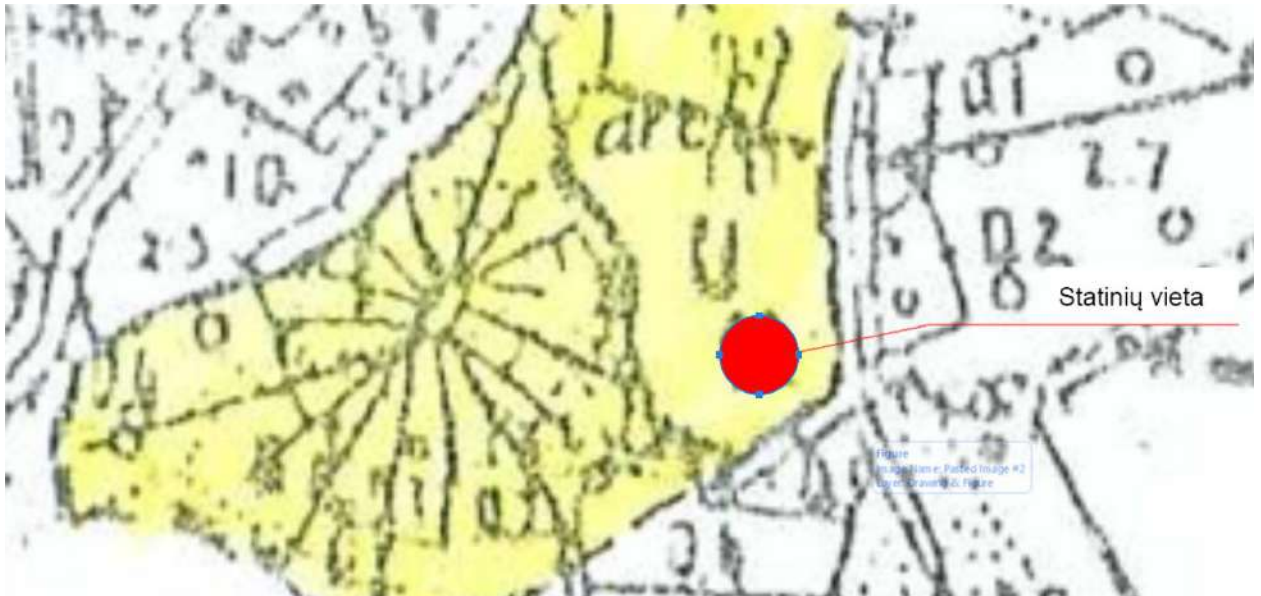

- **Dzūkijos nacionalinis parkas:**

Parko steigimo tikslas: išsaugoti ypač vertingus Dainavos krašto gamtos ir kultūros kompleksus - Nemuno-Merkio-Ūlos-Grūdės-Skroblaus santakiniuo upyno hidrografinį tinklą bei slėnius su būdingais floros ir jos migracijos kelių kompleksais; Dzūkijos kontinentinių kopų masyvus.

Šio projekto sprendiniai neigamos įtakos gamtiniam karkasui, vertingam reljefui ar kitoms parko saugomoms sritims neturės.

*Ištrauka iš Dzūkijos nacionalinio parko žemėlapiu:*



- **Merkinės urbanistinis draustinis:**

konservacinio prioriteto funkcinė zona.

Steigimo tikslas – išsaugoti Merkinės miestelio senąją (centrinę) dalį – urbanistinį paminklą, jo gatvių tinklą su centrine aikšte, pastatais, kultūrinio sluoksniu, bažnyčia su šventoriaus vartais – varpine, piliakalniu.

Šio projekto architektūriniai sprendiniai projektuojami maksimaliai išsaugant esamų pastatų išorės estetiką ir laikantis parke vyraujančios architektūros principų.

*Merkinės urbanistinio draustinio ribų žemėlapis:*

## MERKINĖS URBANISTINIS DRAUSTINIS

54.161, 24.185

Duomenys


PLOTAS

66 ha

Steigimo tikslai

- Rezervatai
- Draustiniai
- Gamtos paveldo objektai**
- Geologiniai
- Geomorfologiniai
- Hidrogeologiniai
- Hidrografiniai
- Botaniniai
- Zoologiniai

Kaij

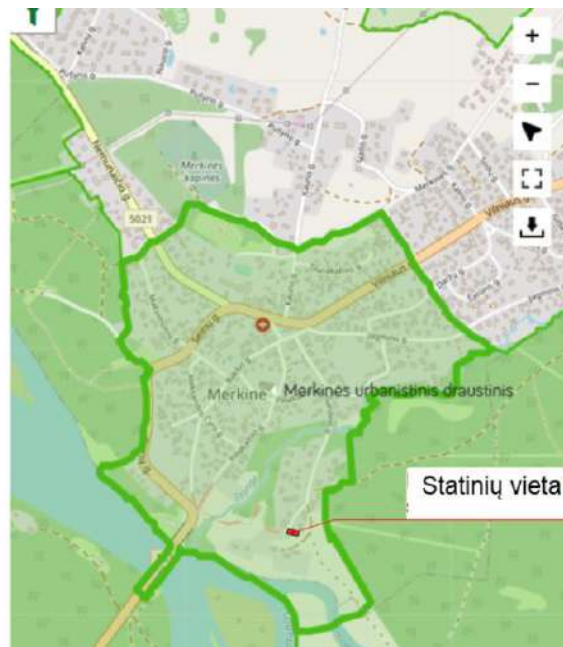

## 2.2. SKLYPO SPRENDINIAI

Į sklypą įvažiuojama iš šiaurės rytų pusėje esančio įvažiavimo. Parkavimo vietos projektuojamos greta įvažiavimo, šiaurės rytinėje sklypo dalyje. Taip siekiama neįsileisti automobilių giliai į sklypą. Privažiavimui arčiau pastatų projektuojamas akmeninis grindinys, besibaigiantis žiedu. Siekiant išsaugoti kuo daugiau vejų, parkavimo vietoms numatyta danga – vejų korys.

Prie pagrindinio didžiojo pastato projektuojama lauko terasa po stogu, lauko virtuvėlė ir picų kepimo krosnis. Didžioji dalis lankytojų staliukams skirtos teritorijos projektuojama ne po stogu, ant plūkto žvyro dangos.

Projektas tenkina STR 2.06.04:2014 „Gatvės ir vietinės reikšmės keliai. Bendrieji reikalavimai“ reikalavimus. Sklype numatytos 17 automobilių parkavimo vietų.

## 3.2 ARCHITEKTŪRINIAI SPRENDINIAI

### 3.2.1 STATINIO TŪRINIAI, APDAILOS, PLANO SPRENDINIAI

Šiame projekte sprendžiama dviejų gyvenamosios (įvairioms socialinėms grupėms) paskirties pastatų pritaikymo kultūros paskirčiai architektūra.

Atliekant gyvenamosios (įvairioms socialinėms grupėms) paskirties pastato – Globos namų (unik.Nr.: 3894-0028-4019) kapitalinio remonto projektą, kurio tikslas yra pritaikyti pastatą kultūrinei funkcijai, esamas išorės sienų mūras maksimaliai išsaugomas. Avarinės ar prastos būklės esamos konstrukcijos demontuojamos ir keičiamos naujomis. Vidaus patalpos perplanuojamos, kad tenkintų statytojo poreikius. Siekiant įsileisti daugiau natūralios šviesos į pastogę, rytinėje stogo dalyje įrengiami stoglangiai. Stoglangiai vizualiai pridengiami žaliuzinėmis grotelėmis; spalvos, analogiškos stogo skardos spalvai. Išorės apdaila: išsaugomas esamas raudonų plytų mūras; stogo danga – valcuota tamsiai pilkos spalvos skarda; cokoliui naudojamas tamsiai pilkos spalvos cokolinis tinkas. Langai – mediniai, dažyti tamsiai pilka spalva. Durys – medinės, aklinos, dažytos tamsiai pilka spalva. Kaminai – atstatomas plytų mūras. Angokraščiai apdailinami metalo gaminiais.

Greta pastato projektuojamos lauko virtuvės apdailai naudojamos termomedienos dailylentės.

Remontuojamas pastatas vieno aukšto su antresole ir rūsiu. Patekimui į esamą rūšį projektuojami laiptai. Patekimui į antresolę projektuojami laiptai.

Atliekant gyvenamosios (įvairioms socialinėms grupėms) paskirties pastato – Globos namų (unik.Nr.: 3894-0028-4026) kapitalinio remonto projektą, kurio tikslas yra pritaikyti pastatą kultūrinei funkcijai, esamas pastato architektūrinis charakteris maksimaliai išsaugomas. Remontuojant pastatą šiltinama esamo stogo konstrukcija, dėl to padidėja pastato aukštis. Susidėvėjusios dailylentės keičiamos termomedienos dailylentėmis. Esama stogo šiferio danga keičiama valcuotos tamsiai pilkos spalvos skardos lakštais. Avarinės ar prastos būklės esamos konstrukcijos demontuojamos ir keičiamos naujomis. Vidaus patalpos perplanuojamos, kad tenkintų statytojo poreikius. Siekiant įsileisti daugiau natūralios šviesos į pastogę, įrengiami stoglangiai. Cokoliui naudojamas tamsiai pilkos spalvos cokolinis tinkas. Langai – mediniai, dažyti tamsiai pilka spalva. Durys – medinės, aklinos, dažytos tamsiai pilka spalva. Kaminai – esamas plytų mūras. Angokraščiai apdailinami metalo gaminiiais.

Visose žemės judinimo darbų vietose būtini archeologiniai tyrimai, net ir vykdant darbus po pastatais.

#### 4 KONSTRUKCIJŲ SPRENDINIAI

Konstruktiniai klausimai bus sprendžiami rengiant techninį darbo projektą.

#### 5 INŽINERINIAI TINKLAI

Lauko inžinerinių tinklai esami. Poreikis naujiems lauko inžineriniams tinklams bus sprendžiamas rengiant techninį darbo projektą. Vidaus inžineriniai sprendiniai bus projektuojami vadovaujantis maitinimo paskirties pastatams keliamais reikalavimais rengiant techninį darbo projektą.


#### 6 BENDRIEJI RODIKLIAI:

Pavadinimas	Mato vienetas	Projektuojama	Esama	Pastabos
<b>I SKYRIUS. SKLYPAS</b>				
1. sklypo plotas	m <sup>2</sup>	<b>6216</b>	<b>6216</b>	
2. sklypo užstatymo intensyvumas		<b>12</b>	<b>12</b>	
3. sklypo užstatymo tankis	%	<b>13</b>	<b>13</b>	
5. apželdintas plotas	m <sup>2</sup> / %	<b>3085 / ~49,6%</b>	<b>67</b>	
6. automobilių parkavimo vietų skaičius	vnt.	<b>17</b>	-	
<b>II SKYRIUS. PASTATAI</b>				
<b>KULTŪROS PASKIRTIES PASTATAS (unik.Nr.: 3894-0028-4026)</b>				neypatingasis
1. Pastato bendrasis plotas	m <sup>2</sup>	<b>117,35</b>	<b>94,07</b>	
2. Užstatymo plotas	m <sup>2</sup>	<b>125,00</b>	<b>113,00</b>	

Pavadinimas	Mato vienetas	Projektuojama	Esama	Pastabos
3. Pastato tūris	m <sup>3</sup>	<b>609,00</b>	<b>506,00</b>	
4. Aukštų skaičius	vnt.	1+antresolė	<b>1</b>	
5. Pastato aukštis	m	<b>6,90</b>	<b>6,50</b>	
6. Kultūros erdvių plotas	m <sup>2</sup>	<b>56,48</b>	-	
7. Žmonių skaičius	žm.		-	
<b>KULTŪROS PASKIRTIES PASTATAS (unik.Nr.: 3894-0028-4019)</b>				neypatingasis
1. Pastato bendrasis plotas	m <sup>2</sup>	<b>346,99</b>	<b>336,51</b>	
2. Užstatymo plotas	m <sup>2</sup>	<b>322,00</b>	<b>302,00</b>	
3. Pastato tūris	m <sup>3</sup>	<b>1878</b>	<b>1656</b>	
4. Aukštų skaičius	vnt.	1+antresolė	<b>1</b>	
5. Pastato aukštis	m	<b>9,00</b>	<b>9,00</b>	
6. Salės/ekspozicijų erdvės plotas	m <sup>2</sup>		-	
7. Žmonių skaičius	žm.	<b>117,08</b>	-	
<b>III SKYRIUS. KITI INŽINERINIAI STATINIAI</b>				
1. Lauko terasa (plotas)	m <sup>2</sup>	<b>560,00</b>	-	II gr. nesudėtingasis
2. Lauko terasa (plotas)	m <sup>2</sup>	<b>83,90</b>	-	I gr. nesudėtingasis
3. Lauko terasa (plotas)	m <sup>2</sup>	<b>28,90</b>	-	I gr. nesudėtingasis
4. Pavėsinė (užstatytas plotas)	m <sup>2</sup>	<b>193,00</b>		I gr. nesudėtingasis

PV (atest. Nr. A 2123) Vytenis Eitminavičius




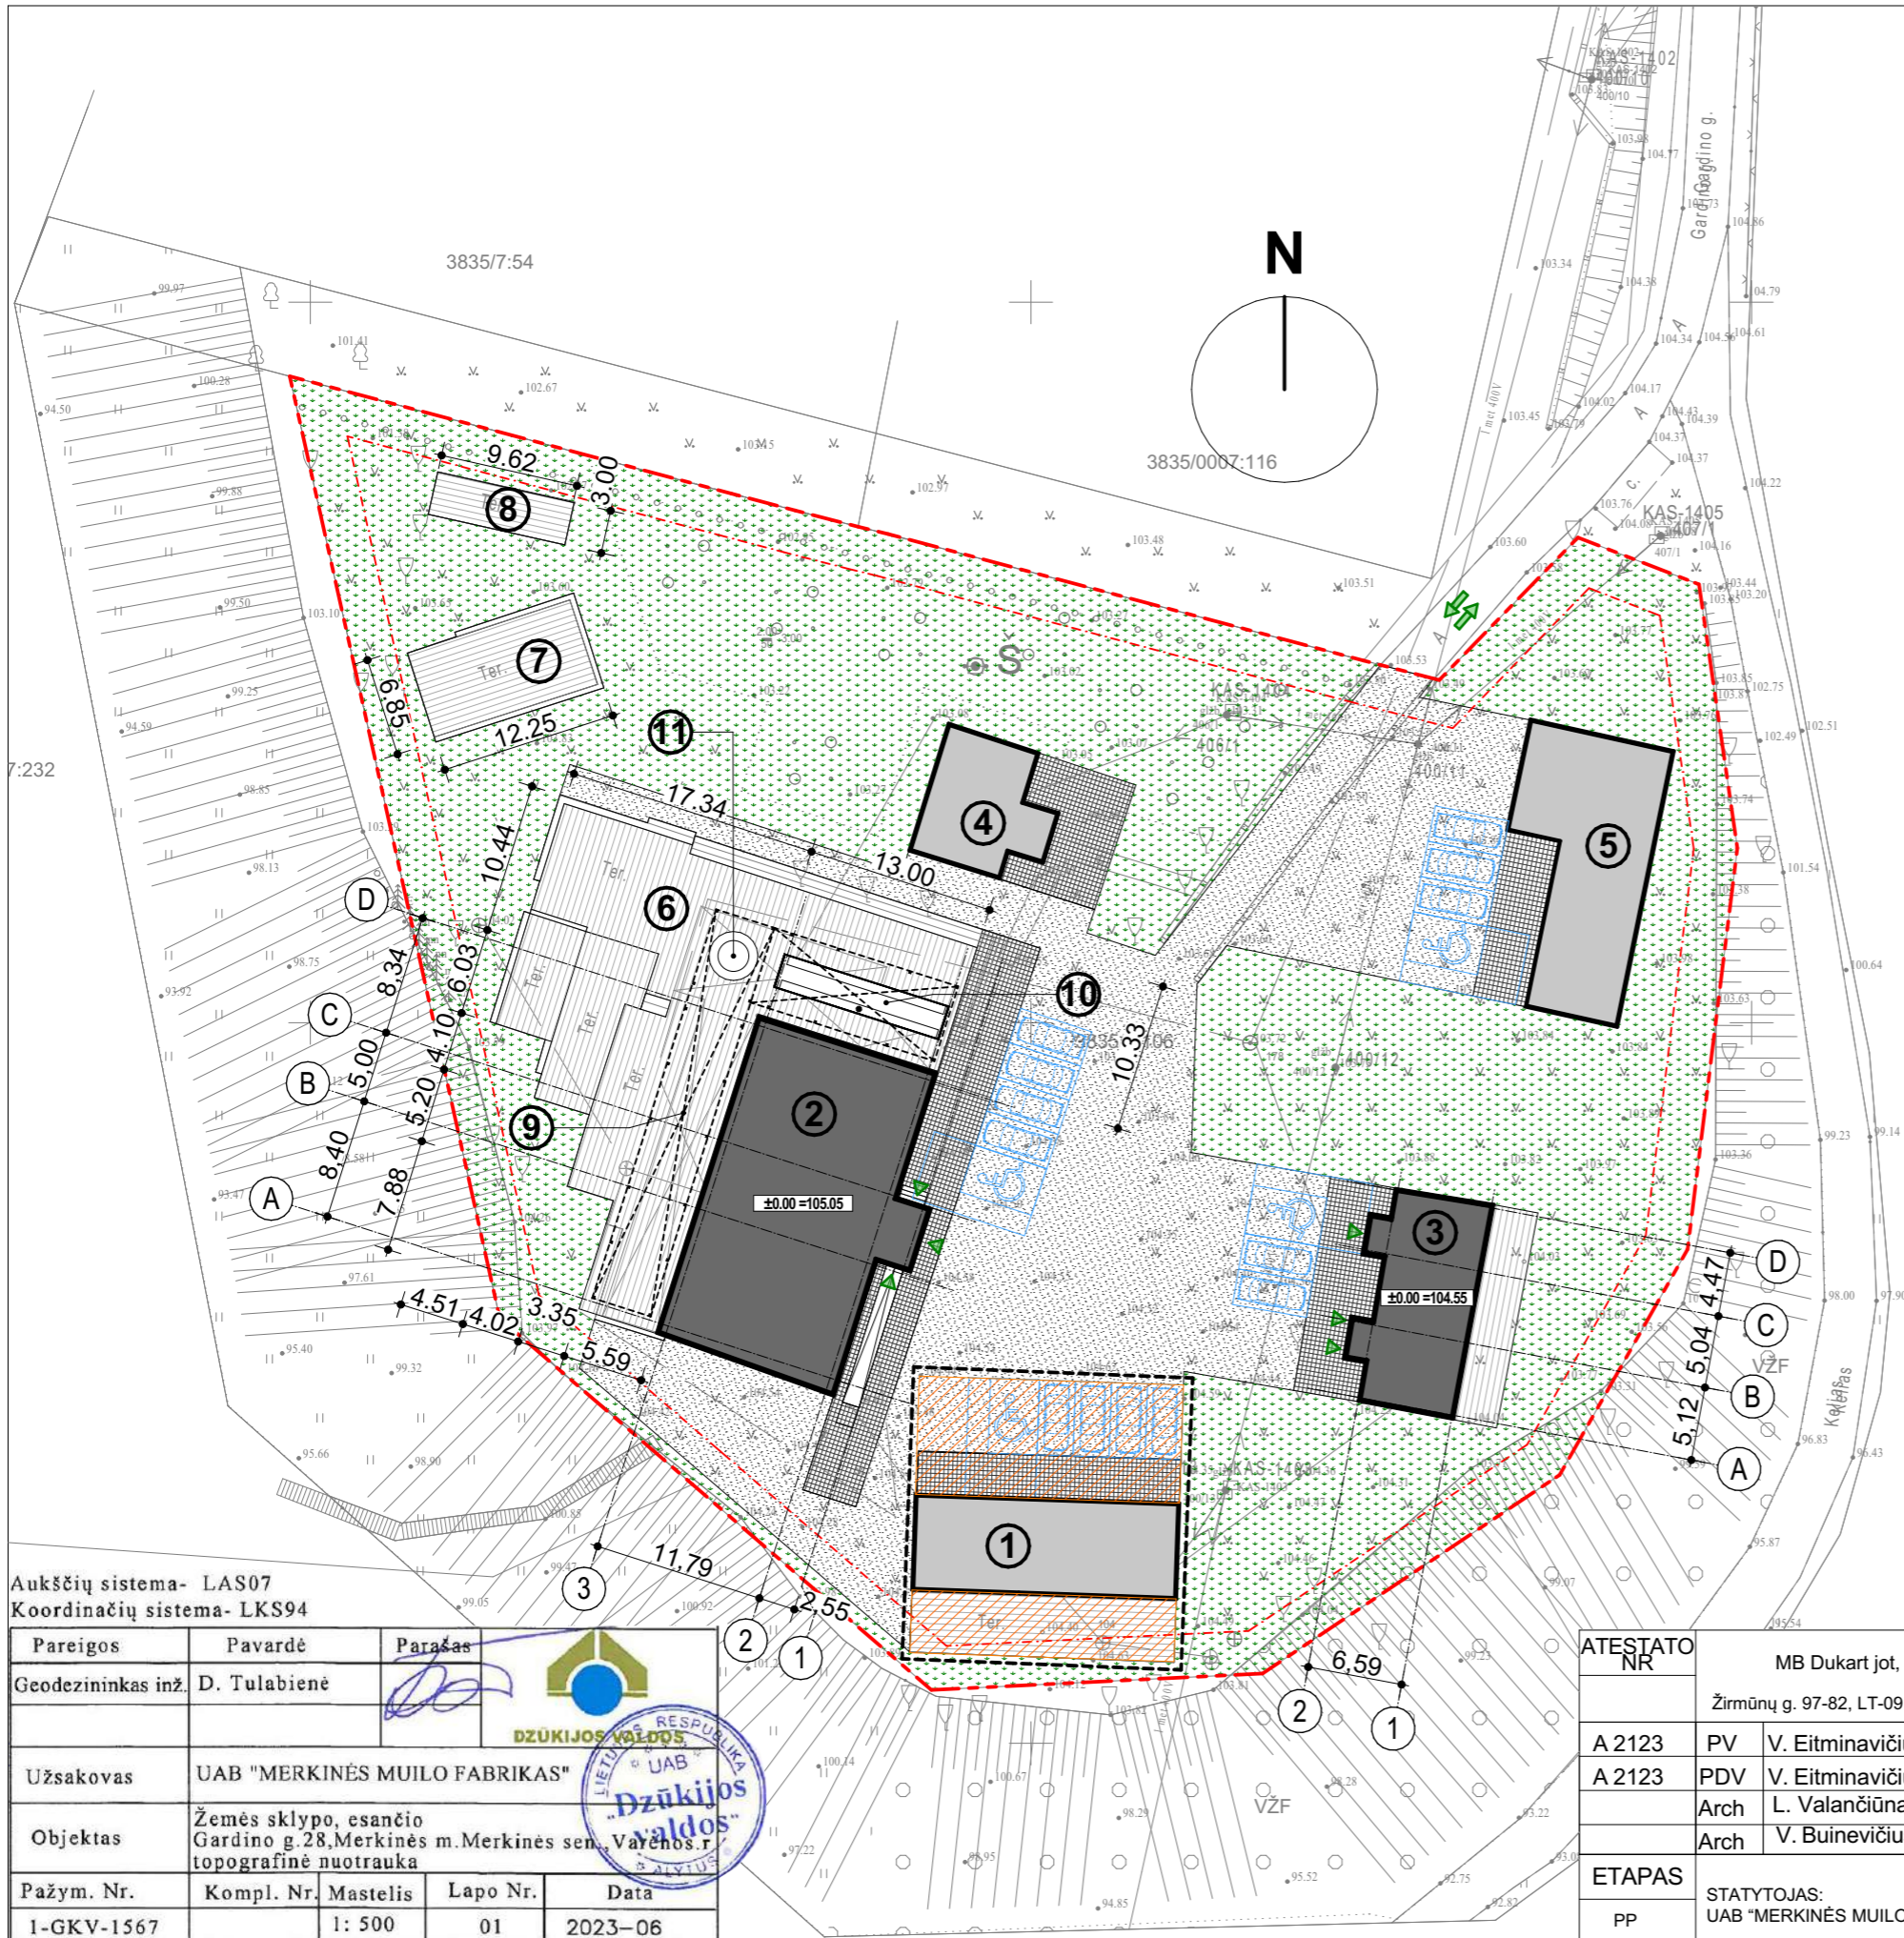

SUTARTINIAI ŽYMĖJIMAI	
	SKLYPO RIBA
	SKLYPO UŽSTATYMO RIBA
	KAP. REMONTUOJAMI PASTATAI
	ESAMI PASTATAI
	Automobilių stovėjimo vietos
	Įėjimai   Pastatų
	Įvažiavimas   Sklypą
	STATINIŲ NUMERACIJA
	PROJEKTUOJAMA TERASA (I-OS GRUPĖS NESUDETINGAS STATINYS)
	PLŪKTA DOLOMITINĖS SKALDOS ATSIJŲ DANGA
	BETONINIŲ PLOKŠČIŲ DANGA
	VEJA
	ATSKIRU PROJEKTU PROJEKTUOJAMA SKLYPO DALIS
	ATSKIRU PROJEKTU PROJEKTUOJAMOS SKLYPO DANGOS

"Topografinių ir inžinerinių tinklų planų erdvinį duomenų teikimas derinti ir tvarkyti" ataskaita	
Prašymo numeris:	TIIS1-20230605-039117

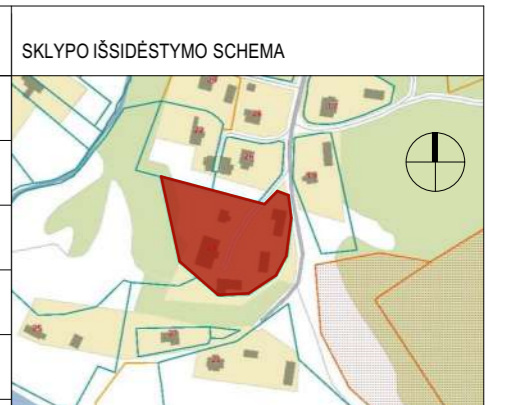

STATINIŲ EKSPLIKACIJA:	
1.	ATSKIRU PROJEKTU REKONSTRUOJAMAS PASLAUGŲ PASKIRTIES PASTATAS-SKALBYKLA (UNIKALUS NR. 3894-0028-4062), KEIČIANT PASTATOPASKIRTĮ   MAITINIMO PASKIRTIES PASTATĄ- KAVINĖ
2.	KAP. REMONTUOJAMAS GYVENAMOSIOS (ĮVAIRIOMS SOCIALINĖMS GRUPĖMS) PASKIRTIES PASTATAS- GLOBOS NAMAI (UNIKALUS NR. 3894-0028-4019), KEIČIANT PASTATOPASKIRTĮ   KULTŪROS
3.	KAP. REMONTUOJAMAS GYVENAMOSIOS (ĮVAIRIOMS SOCIALINĖMS GRUPĖMS) PASKIRTIES PASTATAS- GLOBOS NAMAI (UNIKALUS NR. 3894-0028-4026), KEIČIANT PASTATOPASKIRTĮ   KULTŪROS
4.	ESAMAS PASTATAS- GLOBOS NAMAI (UNIK. NR. 3894-0028-4051)
5.	ESAMAS PASTATAS- GARAŽAS (UNIK. NR. 3894-0028-4030)
6.	PROJEKTUOJAMA TERASA 560m <sup>2</sup> (II-OS GRUPĖS NESUDETINGAS STATINYS)
7.	PROJEKTUOJAMA TERASA 83.9m <sup>2</sup> (I-OS GRUPĖS NESUDETINGAS STATINYS)
8.	PROJEKTUOJAMA TERASA 28.9m <sup>2</sup> (I-OS GRUPĖS NESUDETINGAS STATINYS)
9.	PROJEKTUOJAMA PAVĖSINĖ 193m <sup>2</sup>
10.	PROJEKTUOJAMAS PAGALBIS STATINYS (LAUKO VIRTUVĖ)
11.	PROJEKTUOJAMA PICŲ KROSNIS

**"PASTABOS:**  
 1. Matmenys pateikti metrais.  
 2. Projekto pakeitimus būtina derinti su architektais.  
 3. Projekto sklypo plano dalis galioja ir ja vadovautis tik kartu su kitomis projekto sudedamosiomis dalimis, vadovaujantis STR 04.04:2017 nuostatomis."

BENDRIEJI SKLYPO RODIKLIAI		
1.1	Sklypo plotas	6216 m <sup>2</sup>
1.2	Sklypo Užstatymo tankumas	0,13
1.3	Sklypo Užstatymo intensyvumas	0,12
1.4	Bendrasis kap. remontuojamo pastato nr.2 plotas	346.99m <sup>2</sup>
1.5	Kap. remontuojamo pastato nr.2 užstatytas plotas	322m <sup>2</sup>
1.6	Bendrasis kap. remontuojamo pastato nr.3 plotas	117.35m <sup>2</sup>
1.7	Kap. remontuojamo pastato nr.3 užstatytas plotas	125m <sup>2</sup>
1.6	Apželdinta sklypo dalis	~45% (2797 m <sup>2</sup> )
1.7	Statinių užimtas žemės plotas	795,13 m <sup>2</sup>
1.8	Automobilių stovėjimo vietos	17 vnt.

Aukščių sistema- LAS07  
 Koordinatių sistema- LKS94

Pareigos	Pavardė	Parašas
Geodezininkas inž.	D. Tulabienė	

Užsakovas: UAB "MERKINĖS MUILO FABRIKAS"

Objektas: Žemės sklypo, esančio Gardino g.28, Merkinės m. Merkinės sen., Varenos r. topografinė nuotrauka


Pažym. Nr.	Kompl. Nr.	Mastelis	Lapo Nr.	Data
1-GKV-1567		1: 500	01	2023-06

ATESTATO NR	MB Dukart jot, įm. kodas 304827299		
	Žirmūnų g. 97-82, LT-09115 Vilnius, Tel. +37061543146		
A 2123	PV	V. Eitminavičius	7/14/2023
A 2123	PDV	V. Eitminavičius	7/14/2023
	Arch	L. Valančiūnas	7/14/2023
	Arch	V. Buinevičius	7/14/2023
ETAPAS	STATYTOJAS: UAB "MERKINĖS MUILO FABRIKAS"		
PP			

GYVENAMOSIOS (ĮVAIRIOMS SOCIALINĖMS GRUPĖMS) PASKIRTIES PASTATŲ- GLOBOS NAMŲ (UNIKALUS NR. 3894-0028-4019) KAPITALINIO REMONTO, KEIČIANT PASTATOPASKIRTĮ   KULTŪROS, GYVENAMOSIOS (ĮVAIRIOMS SOCIALINĖMS GRUPĖMS) PASKIRTIES PASTATŲ- GLOBOS NAMŲ (UNIKALUS NR. 3894-0028-4026) KAPITALINIO REMONTO, KEIČIANT PASTATOPASKIRTĮ   KULTŪROS, GARDINO G. 28, MERKINĖS MSTL., MERKINĖS SEN., VARENOS R. SAV., PROJEKTAS	
--	--

7/14/2023

Sklypo sutvarkymo planas		LAIDA
M 1:500		
MMF-001- II etap-PP-SP		LAPAS LAPŲ
		--

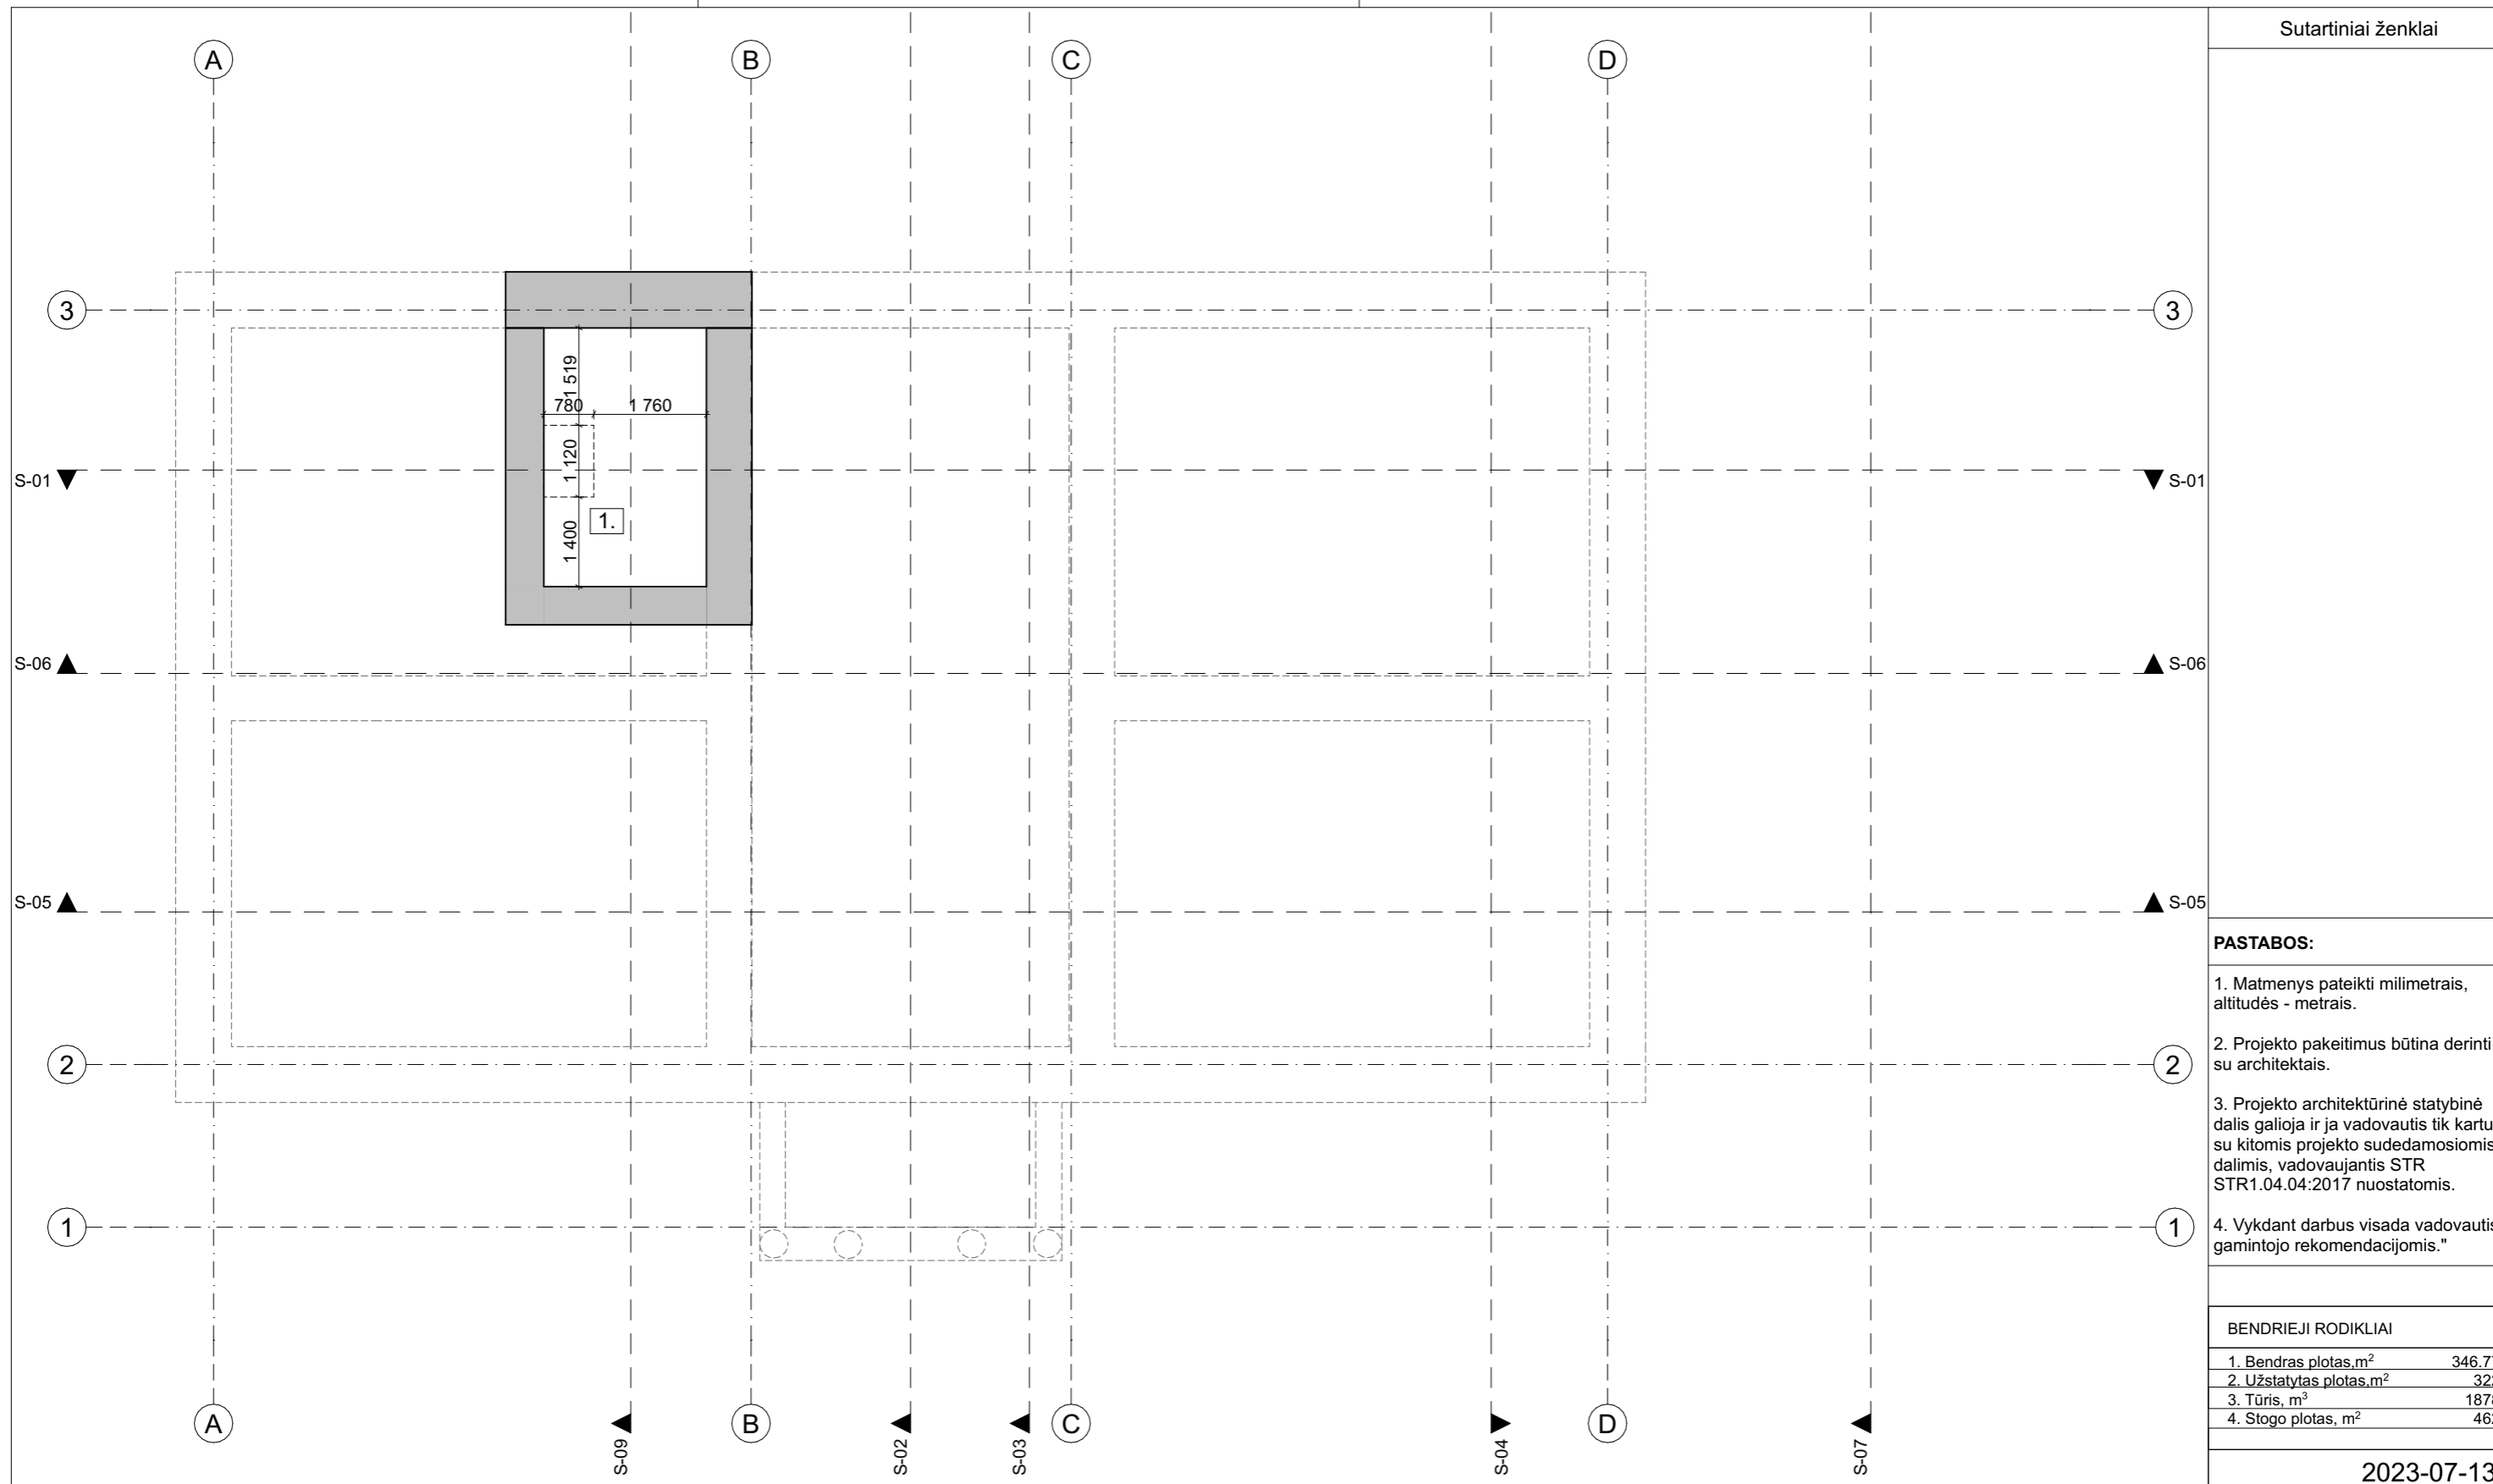

Sutartiniai ženklai

- PASTABOS:**
1. Matmenys pateikti milimetrais, altitudės - metrais.
  2. Projekto pakeitimus būtina derinti su architektais.
  3. Projekto architektūrinė statybinė dalis galioja ir ja vadovautis tik kartu su kitomis projekto sudedamosiomis dalimis, vadovaujantis STR STR1.04.04:2017 nuostatomis.
  4. Vykdam darbus visada vadovautis gamintojo rekomendacijomis."


BENDRIEJI RODIKLIAI	
1. Bendras plotas, m <sup>2</sup>	346.77
2. Užstatytas plotas, m <sup>2</sup>	322
3. Tūris, m <sup>3</sup>	1878
4. Stogo plotas, m <sup>2</sup>	462

2023-07-13

PASTATO - GLOBOS NAMAI KAPITALINIO REMONTO RŪSIO PATALPŲ EKSPLIKACIJA	
1. Rūsys	10.26 m <sup>2</sup>
Iš viso rūsyje: 10.26m <sup>2</sup>	
VISO VISUOMENINIO PASTATO KAPITALINIO REMONTO PASTATO PLOTAS: 346.77m <sup>2</sup>	

ATESTATO NR		MB Dukart jot, įm. kodas 304827299	
		Žirmūnų g. 97-82, LT-09115 Vilnius, Tel. +307061543146	
A 2123	PV	V. Eitminavičius	2023-07-13
A 2123	PDV	V. Eitminavičius	2023-07-13
	Arch	L. Valančiūnas	2023-07-13
	Arch	V. Buinevičius	2023-07-13
ETAPAS	STATYTOJAS: Merkinės mullo fabrikas, UAB		
PP			

GYVENAMOSIOS (IVAIROMS SOCIALINĖMS GRUPĖMS) PASKIRTIES PASTATO - GLOBOS NAMŲ (UNIKALUS NR. 3894-0028-4019) KAPITALINIO REMONTO, KEIČIANT PASTATO PASKIRTĮ   KULTŪROS, GYVENAMOSIOS (IVAIROMS SOCIALINĖMS GRUPĖMS) PASKIRTIES PASTATO - GLOBOS NAMŲ (UNIKALUS NR. 3894-0028-4026) KAPITALINIO REMONTO, KEIČIANT PASTATO PASKIRTĮ   KULTŪROS, GARDINO G. 28, MERKINĖS MSTL., MERKINĖS SEN., VARĖNOS R. SAV., PROJEKTAS.	
Pastato - Globos namai (unik.Nr. 3894-0028-4019) ESAMOS SITUACIJOS APMATAVIMŲ BRĖŽINIAI Rūsio planas M 1:100	LAIMA 0
MMF-001-II etap-PP-SA	LAPAS LAPŲ

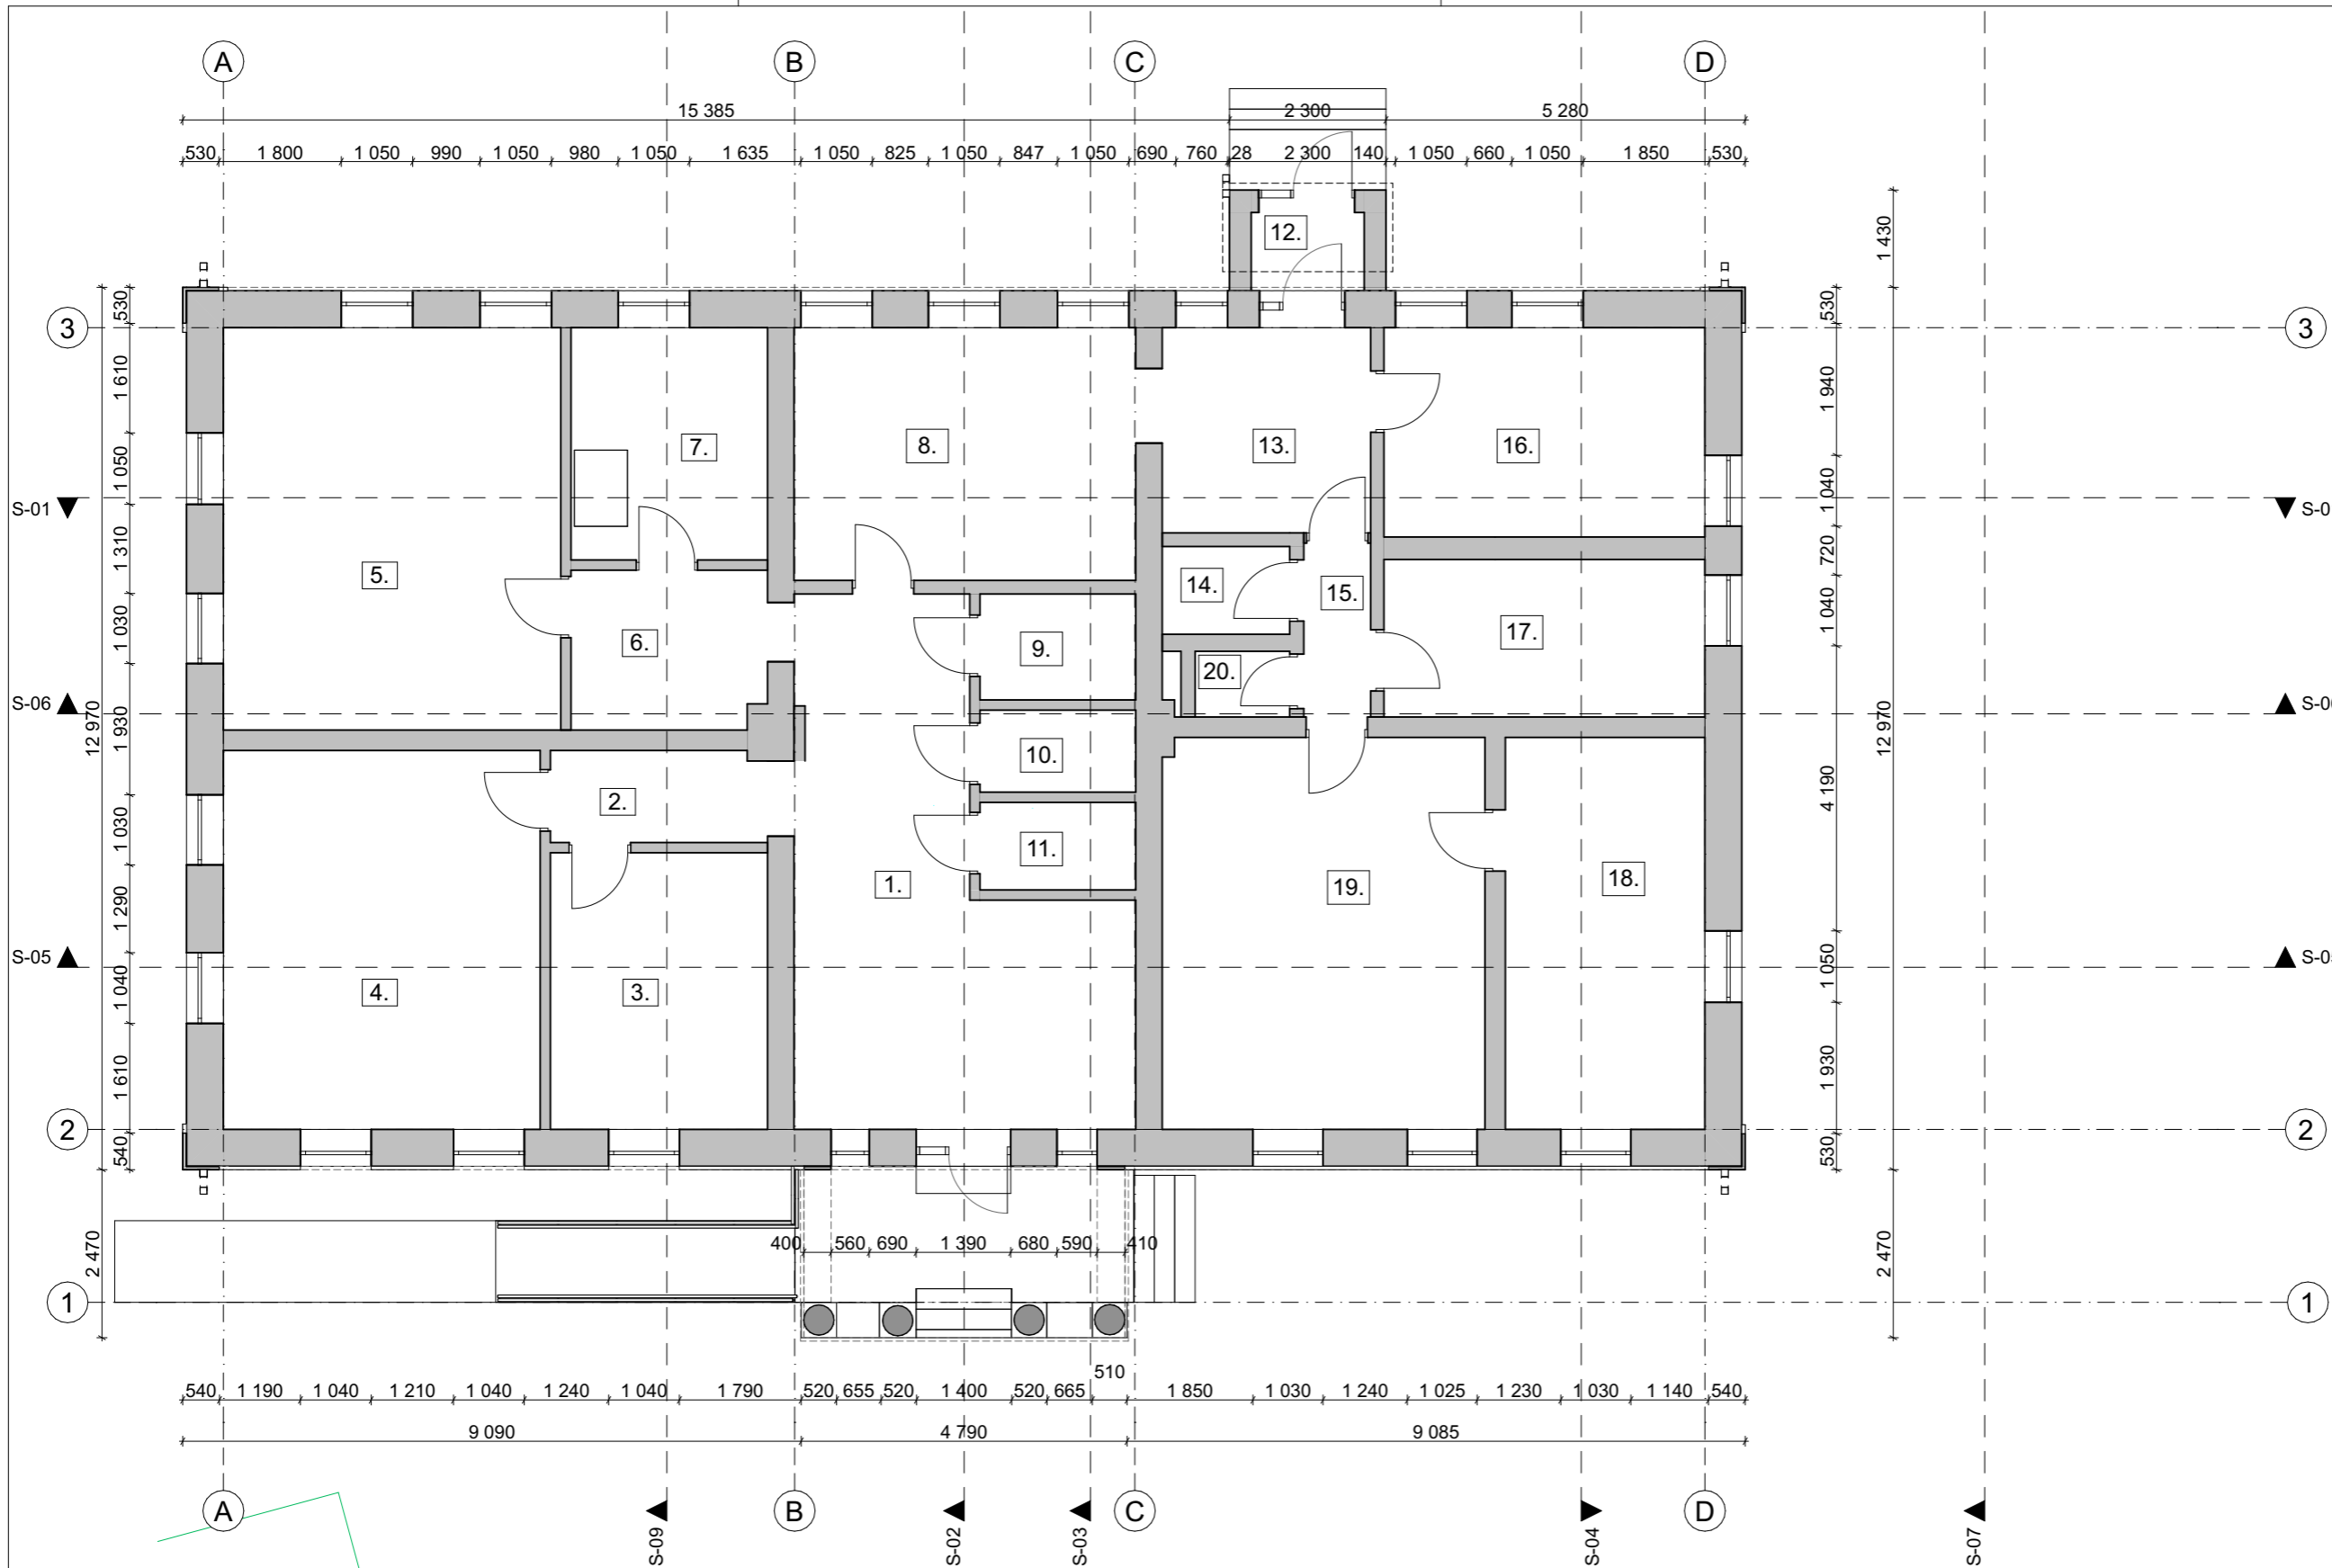

Sutartiniai ženklai

**PASTABOS:**

1. Matmenys pateikti milimetrais, altitudės - metrais.
2. Projekto pakeitimus būtina derinti su architektais.
3. Projekto architektūrinė statybinė dalis galioja ir ja vadovautis tik kartu su kitomis projekto sudedamosiomis dalimis, vadovaujantis STR STR1.04.04:2017 nuostatomis.
4. Vykdam darbus visada vadovautis gamintojo rekomendacijomis."

**BENDRIEJI RODIKLIAI**

1. Bendras plotas, m <sup>2</sup>	346.77
2. Užstatytas plotas, m <sup>2</sup>	322
3. Tūris, m <sup>3</sup>	1878
4. Stogo plotas, m <sup>2</sup>	462

2023-07-13

**PASTATO - GLOBOS NAMAI KAPITALINIO REMONTO PIRMO AUKŠTO PATALPŲ EKSPLIKACIJA**

1. Koridorius	26.35 m <sup>2</sup>	9. Vonia	4.16 m <sup>2</sup>	17. Palata	11.30 m <sup>2</sup>
2. Koridorius	4.28 m <sup>2</sup>	10. WC	3.26 m <sup>2</sup>	18. Palata	16.50 m <sup>2</sup>
3. Kabinetas	12.59 m <sup>2</sup>	11. Rūbinė	3.08 m <sup>2</sup>	19. Palata	26.62 m <sup>2</sup>
4. Palata	26.85 m <sup>2</sup>	12. Koridorius	2.09 m <sup>2</sup>	20. WC	1.72 m <sup>2</sup>
5. Palata	29.46 m <sup>2</sup>	13. Koridorius	5.76 m <sup>2</sup>		
6. Koridorius	6.54 m <sup>2</sup>	14. Vonia	4.20 m <sup>2</sup>		
7. Palata	10.08 m <sup>2</sup>	15. Koridorius	3.82 m <sup>2</sup>		
8. Procedūrinis	18.81 m <sup>2</sup>	16. Palata	14.49 m <sup>2</sup>		

Iš viso pirmame aukšte: 231.96m<sup>2</sup>

VISO VISUOMENINIO PASTATO KAPITALINIO REMONTO PASTATO PLOTAS: 346.77m<sup>2</sup>

ATESTATO NR

MB Dukart jot, įm. kodas 304827299

Žirmūnų g. 97-82, LT-09115 Vilnius, Tel. +307061543146

A 2123	PV	V. Eitminavičius	2023-07-13
A 2123	PDV	V. Eitminavičius	2023-07-13
	Arch	L. Valančiūnas	2023-07-13
	Arch	V. Buinevičius	2023-07-13

ETAPAS

STATYTOJAS:  
Merkinės mullo fabrikas, UAB

PP

GYVENAMOSIOS (IVAIROMS SOCIALINĖMS GRUPĖMS) PASKIRTIES PASTATO - GLOBOS NAMŲ (UNIKALUS NR. 3894-0028-4019) KAPITALINIO REMONTO, KEIČIANT PASTATO PASKIRTĮ | KULTŪROS, GYVENAMOSIOS (IVAIROMS SOCIALINĖMS GRUPĖMS) PASKIRTIES PASTATO - GLOBOS NAMŲ (UNIKALUS NR. 3894-0028-4026) KAPITALINIO REMONTO, KEIČIANT PASTATO PASKIRTĮ | KULTŪROS, GARDINO G. 28, MERKINĖS MSTL., MERKINĖS SEN., VARĖNOS R. SAV., PROJEKTAS.


Pastato - Globos namai (unik.Nr. 3894-0028-4019)  
ESAMOS SITUACIJOS APMAVAVIMŲ BRĖŽINIAI  
Pirmo aukšto planas M 1:100

MMF-001-II etap-PP-SA

LAIDA

0

LAPAS LAPŲ

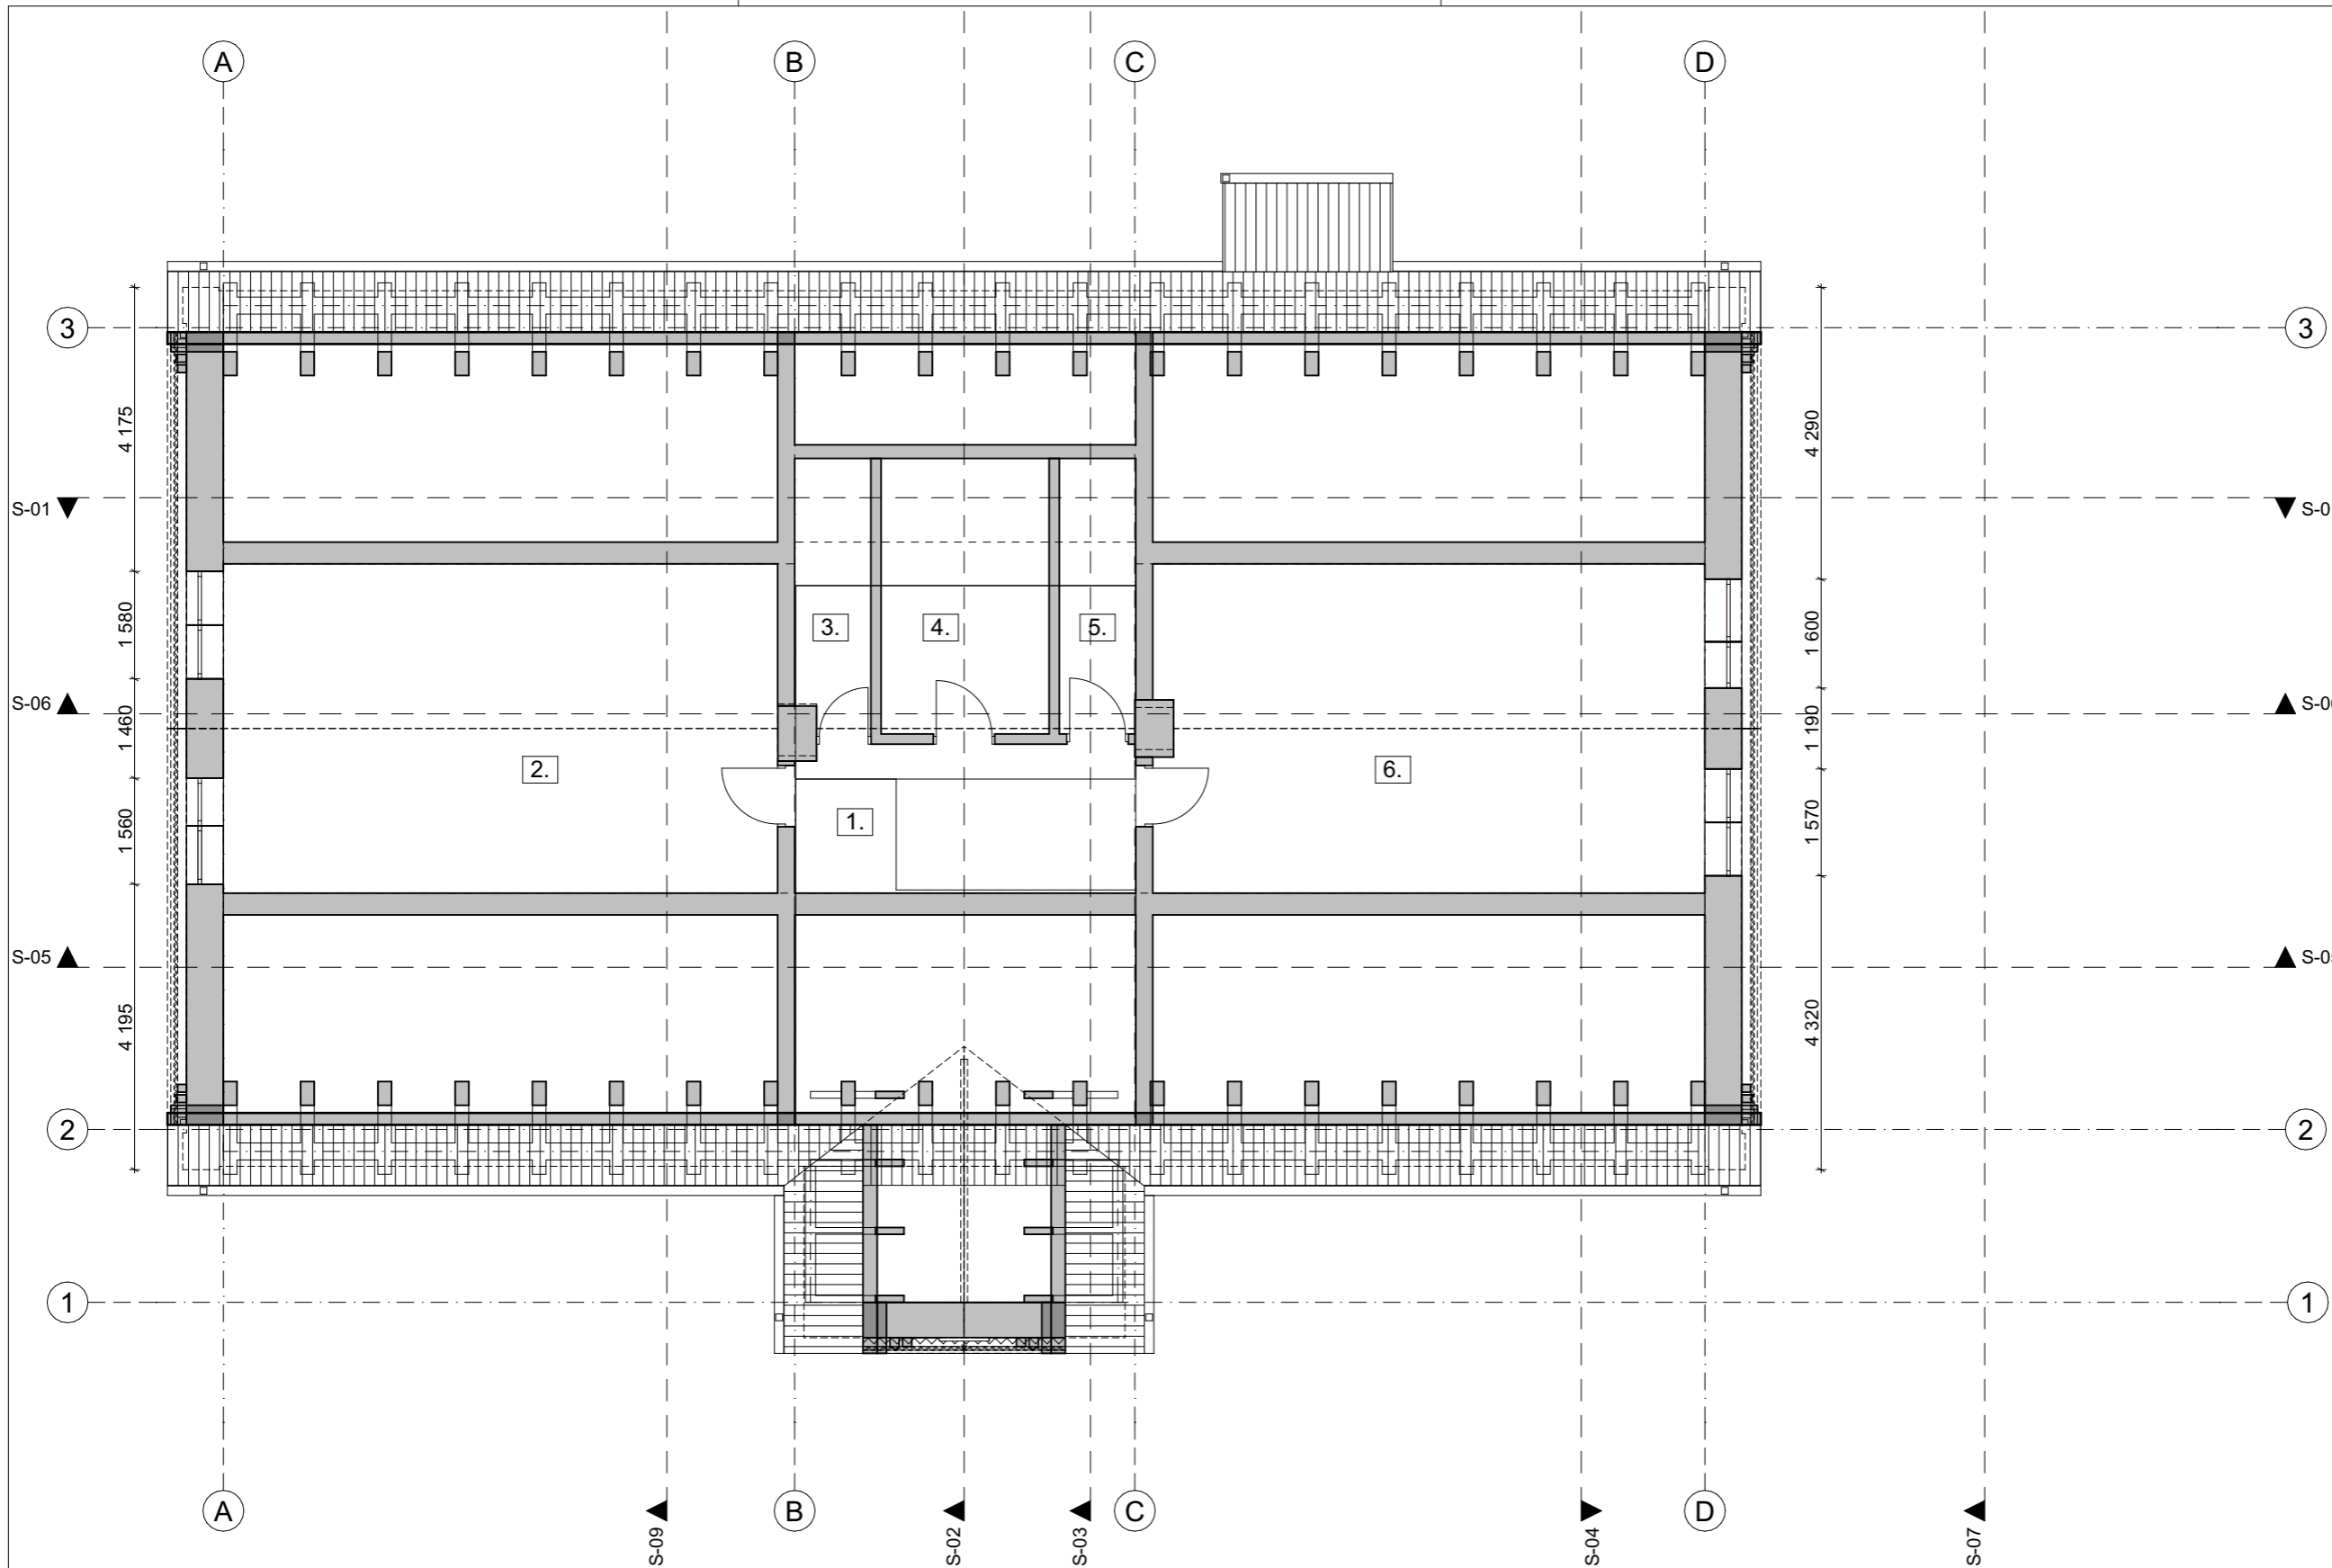

Sutartiniai ženklai

**PASTABOS:**

1. Matmenys pateikti milimetrais, altitudės - metrais.
2. Projekto pakeitimus būtina derinti su architektais.
3. Projekto architektūrinė statybinė dalis galioja ir ja vadovautis tik kartu su kitomis projekto sudedamosiomis dalimis, vadovaujantis STR STR1.04.04:2017 nuostatomis.
4. Vykdam darbus visada vadovautis gamintojo rekomendacijomis."

**BENDRIEJI RODIKLIAI**


1. Bendras plotas, m <sup>2</sup>	346.77
2. Užstatytas plotas, m <sup>2</sup>	322
3. Tūris, m <sup>3</sup>	1878
4. Stogo plotas, m <sup>2</sup>	462

2023-07-13

PASTATO - GLOBOS NAMAI KAPITALINIO REMONTO PASTOGĖS PATALPŲ EKSPLIKACIJA	
1. Koridorius	9.37 m <sup>2</sup>
2. Patalpa	40.13 m <sup>2</sup>
3. WC	4.09 m <sup>2</sup>
4. Pagalbinė patalpa	9.01 m <sup>2</sup>
5. Pagalbinė patalpa	3.78 m <sup>2</sup>
6. Patalpa	38.17 m <sup>2</sup>
Iš viso pastogėje: 104.55 m <sup>2</sup>	
VISO VISUOMENINIO PASTATO KAPITALINIO REMONTO PASTATO PLOTAS: 346.77 m <sup>2</sup>	

ATESTATO NR	MB Dukart jot, įm. kodas 304827299		
	Žirmūnų g. 97-82, LT-09115 Vilnius, Tel. +307061543146		
A 2123	PV	V. Eitminavičius	2023-07-13
A 2123	PDV	V. Eitminavičius	2023-07-13
	Arch	L. Valančiūnas	2023-07-13
	Arch	V. Buinevičius	2023-07-13
ETAPAS	STATYTOJAS: Merkinės mullo fabrikas, UAB		
PP			

GYVENAMOSIOS (VAIRIOMS SOCIALINĖMS GRUPĖMS) PASKIRTIES PASTATO - GLOBOS NAMŲ (UNIKALUS NR. 3894-0028-4019) KAPITALINIO REMONTO, KEIČIANT PASTATO PASKIRTĮ Į KULTŪROS, GYVENAMOSIOS (VAIRIOMS SOCIALINĖMS GRUPĖMS) PASKIRTIES PASTATO - GLOBOS NAMŲ (UNIKALUS NR. 3894-0028-4026) KAPITALINIO REMONTO, KEIČIANT PASTATO PASKIRTĮ Į KULTŪROS, GARDINO G. 28, MERKINĖS MSTL., MERKINĖS SEN., VARĖNOS R. SAV., PROJEKTAS.		LAI DA
Pastato - Globos namai (unik.Nr. 3894-0028-4019) ESAMOS SITUACIJOS APMATAVIMŲ BRĖŽINIAI Pastogės planas M 1:100		0
MMF-001-II etap-PP-SA		LAPAS LAPŲ

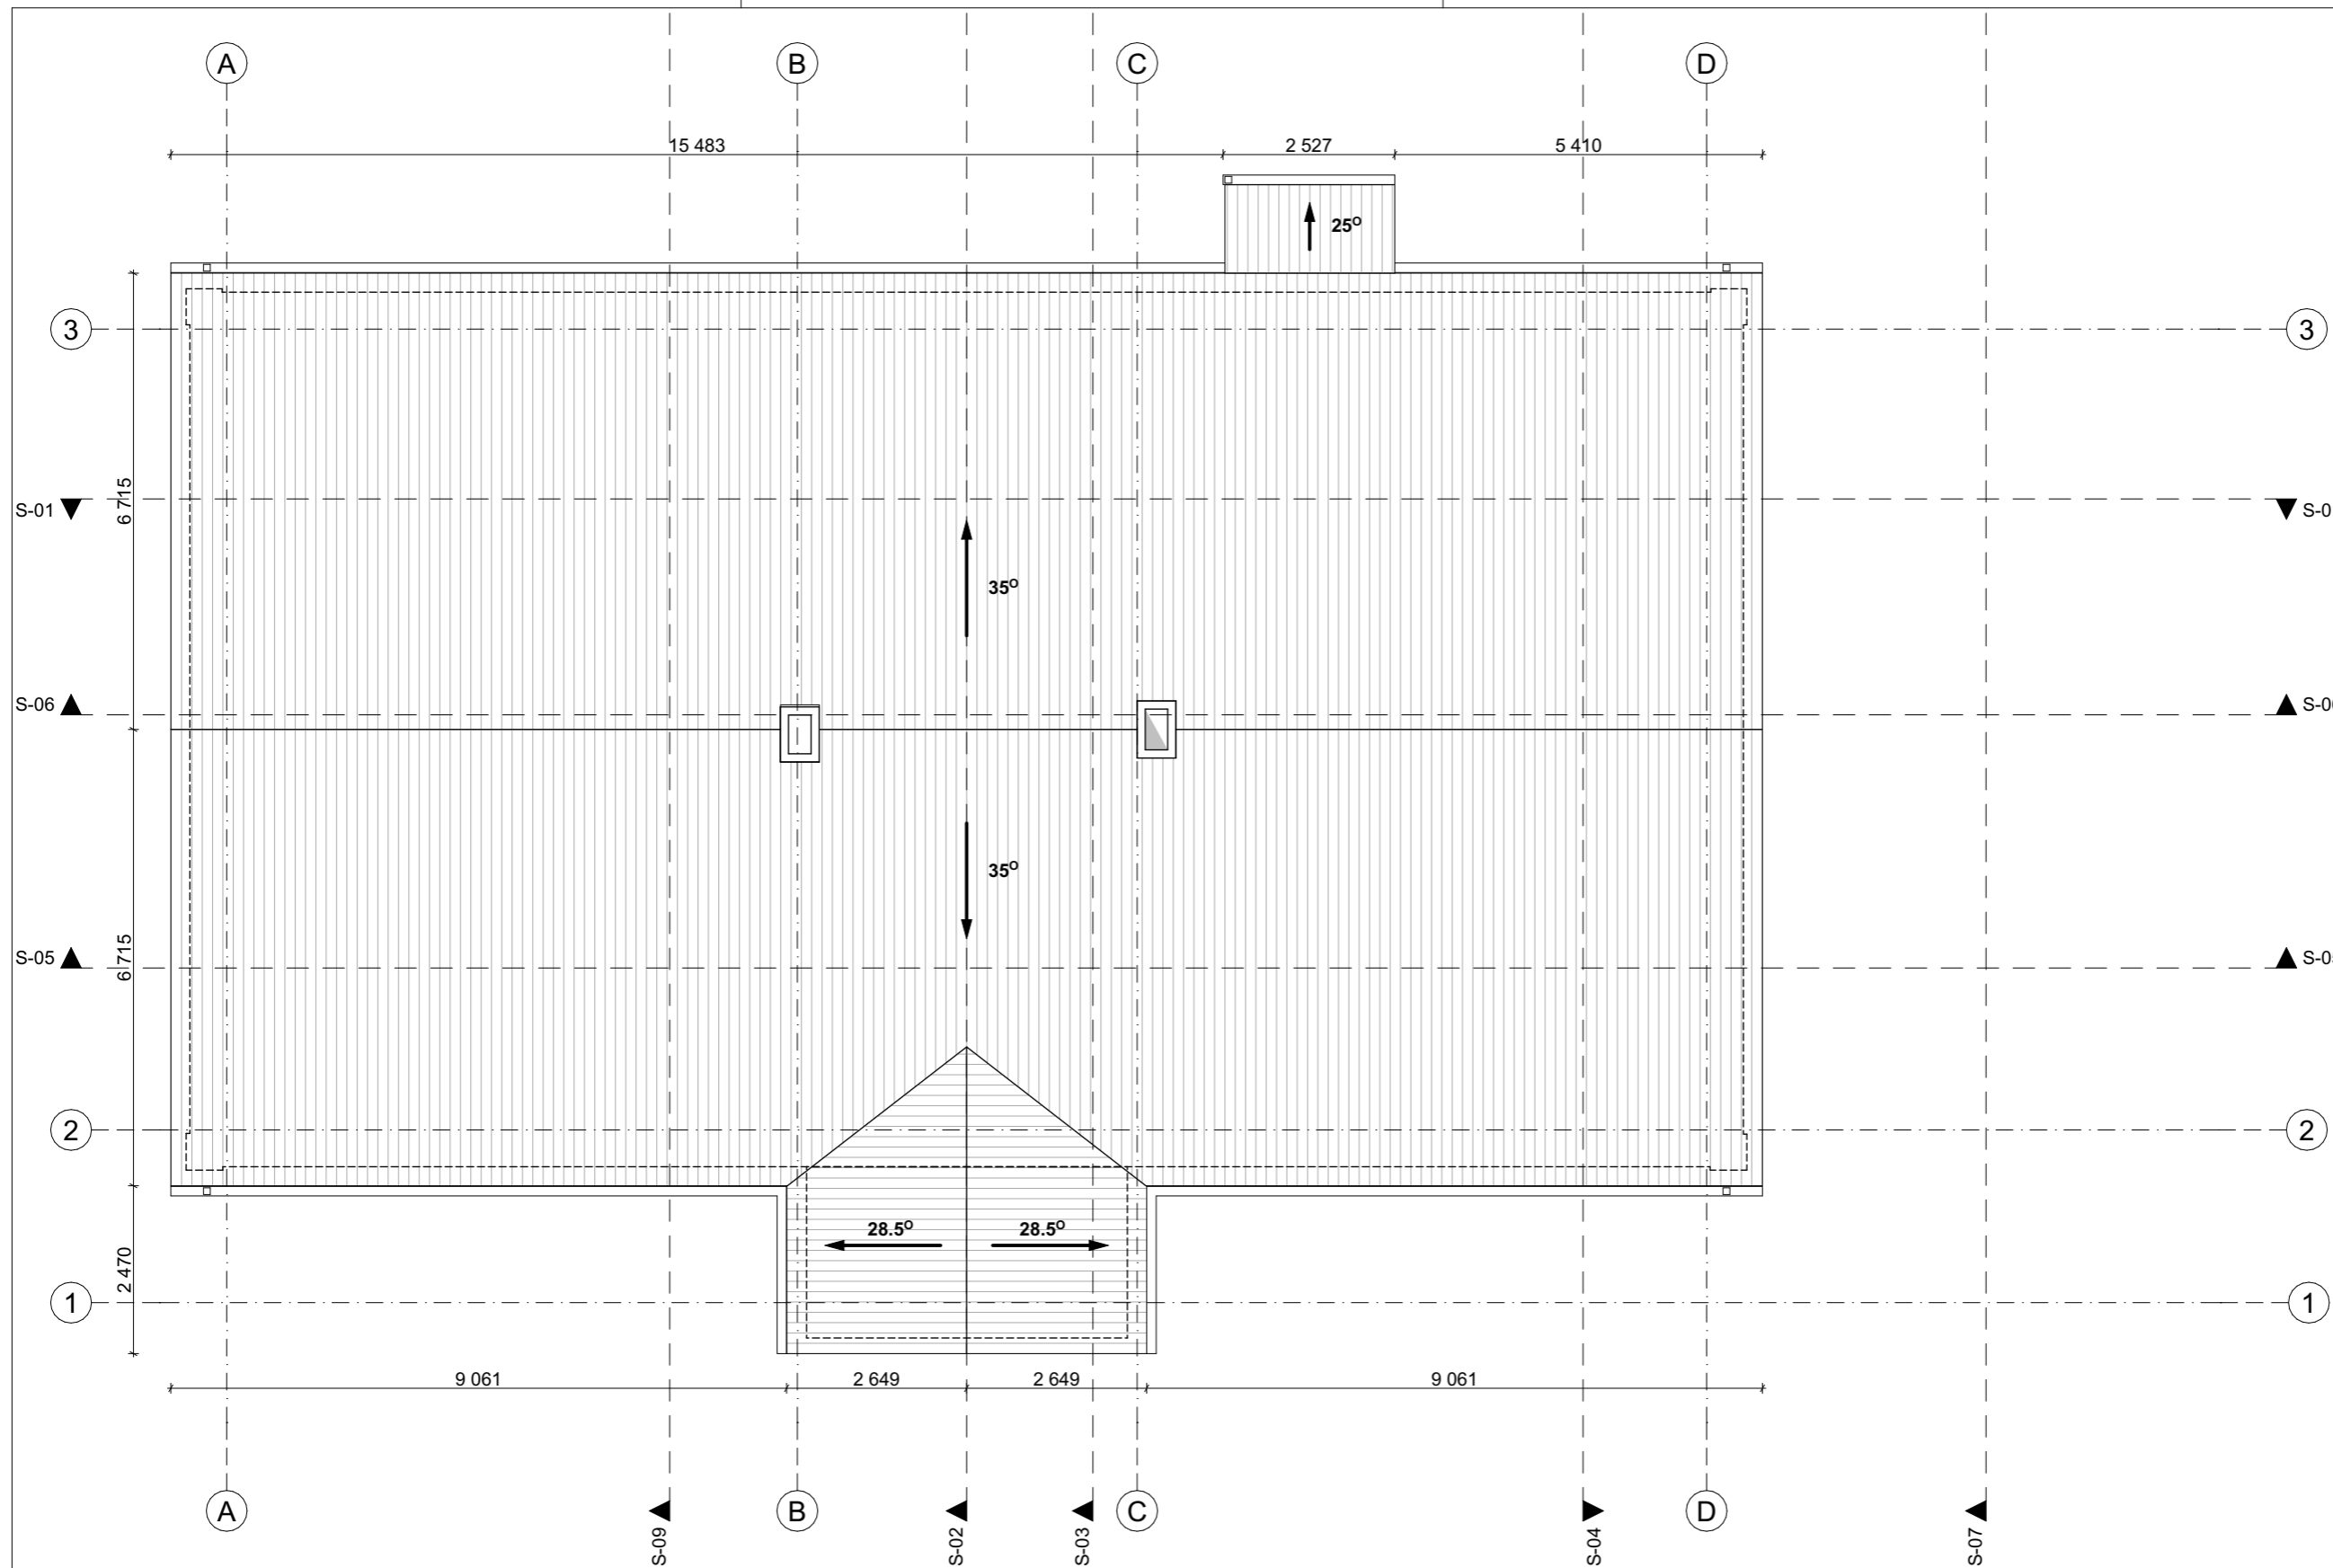

Sutartiniai ženklai


- PASTABOS:**
1. Matmenys pateikti milimetrais, altitudės - metrais.
  2. Projekto pakeitimus būtina derinti su architektais.
  3. Projekto architektūrinė statybinė dalis galioja ir ja vadovautis tik kartu su kitomis projekto sudedamosiomis dalimis, vadovaujantis STR STR1.04.04:2017 nuostatomis.
  4. Vykdam darbus visada vadovautis gamintojo rekomendacijomis."

2023-07-13

ATESTATO NR	MB Dukart jot, įm. kodas 304827299			Žirmūnų g. 97-82, LT-09115 Vilnius, Tel. +307061543146 GYVENAMOSIOS (VAIRIOMS SOCIALINĖMS GRUPĖMS) PASKIRTIES PASTATO - GLOBOS NAMŲ (UNIKALUS NR. 3894-0028-4019) KAPITALINIO REMONTO, KEIČIANT PASTATO PASKIRTĮ   KULTŪROS, GYVENAMOSIOS (VAIRIOMS SOCIALINĖMS GRUPĖMS) PASKIRTIES PASTATO - GLOBOS NAMŲ (UNIKALUS NR. 3894-0028-4026) KAPITALINIO REMONTO, KEIČIANT PASTATO PASKIRTĮ   KULTŪROS, GARDINO G. 28, MERKINĖS MSTL., MERKINĖS SEN., VARĖNOS R. SAV., PROJEKTAS.	LAIDA
A 2123	PV	V. Eitminavičius	2023-07-13		
A 2123	PDV	V. Eitminavičius	2023-07-13	0	
	Arch	L. Valančiūnas	2023-07-13		
	Arch	V. Buinevičius	2023-07-13		
ETAPAS	STATYTOJAS: Merkinės mullo fabrikas, UAB			MMF-001-II etap-PP-SA	LAPAS
PP					LAPŲ

Sutartiniai ženklai

-  Esamas mūras
-  Esama stogo danga (šiferis)
-  Esamas cokolis

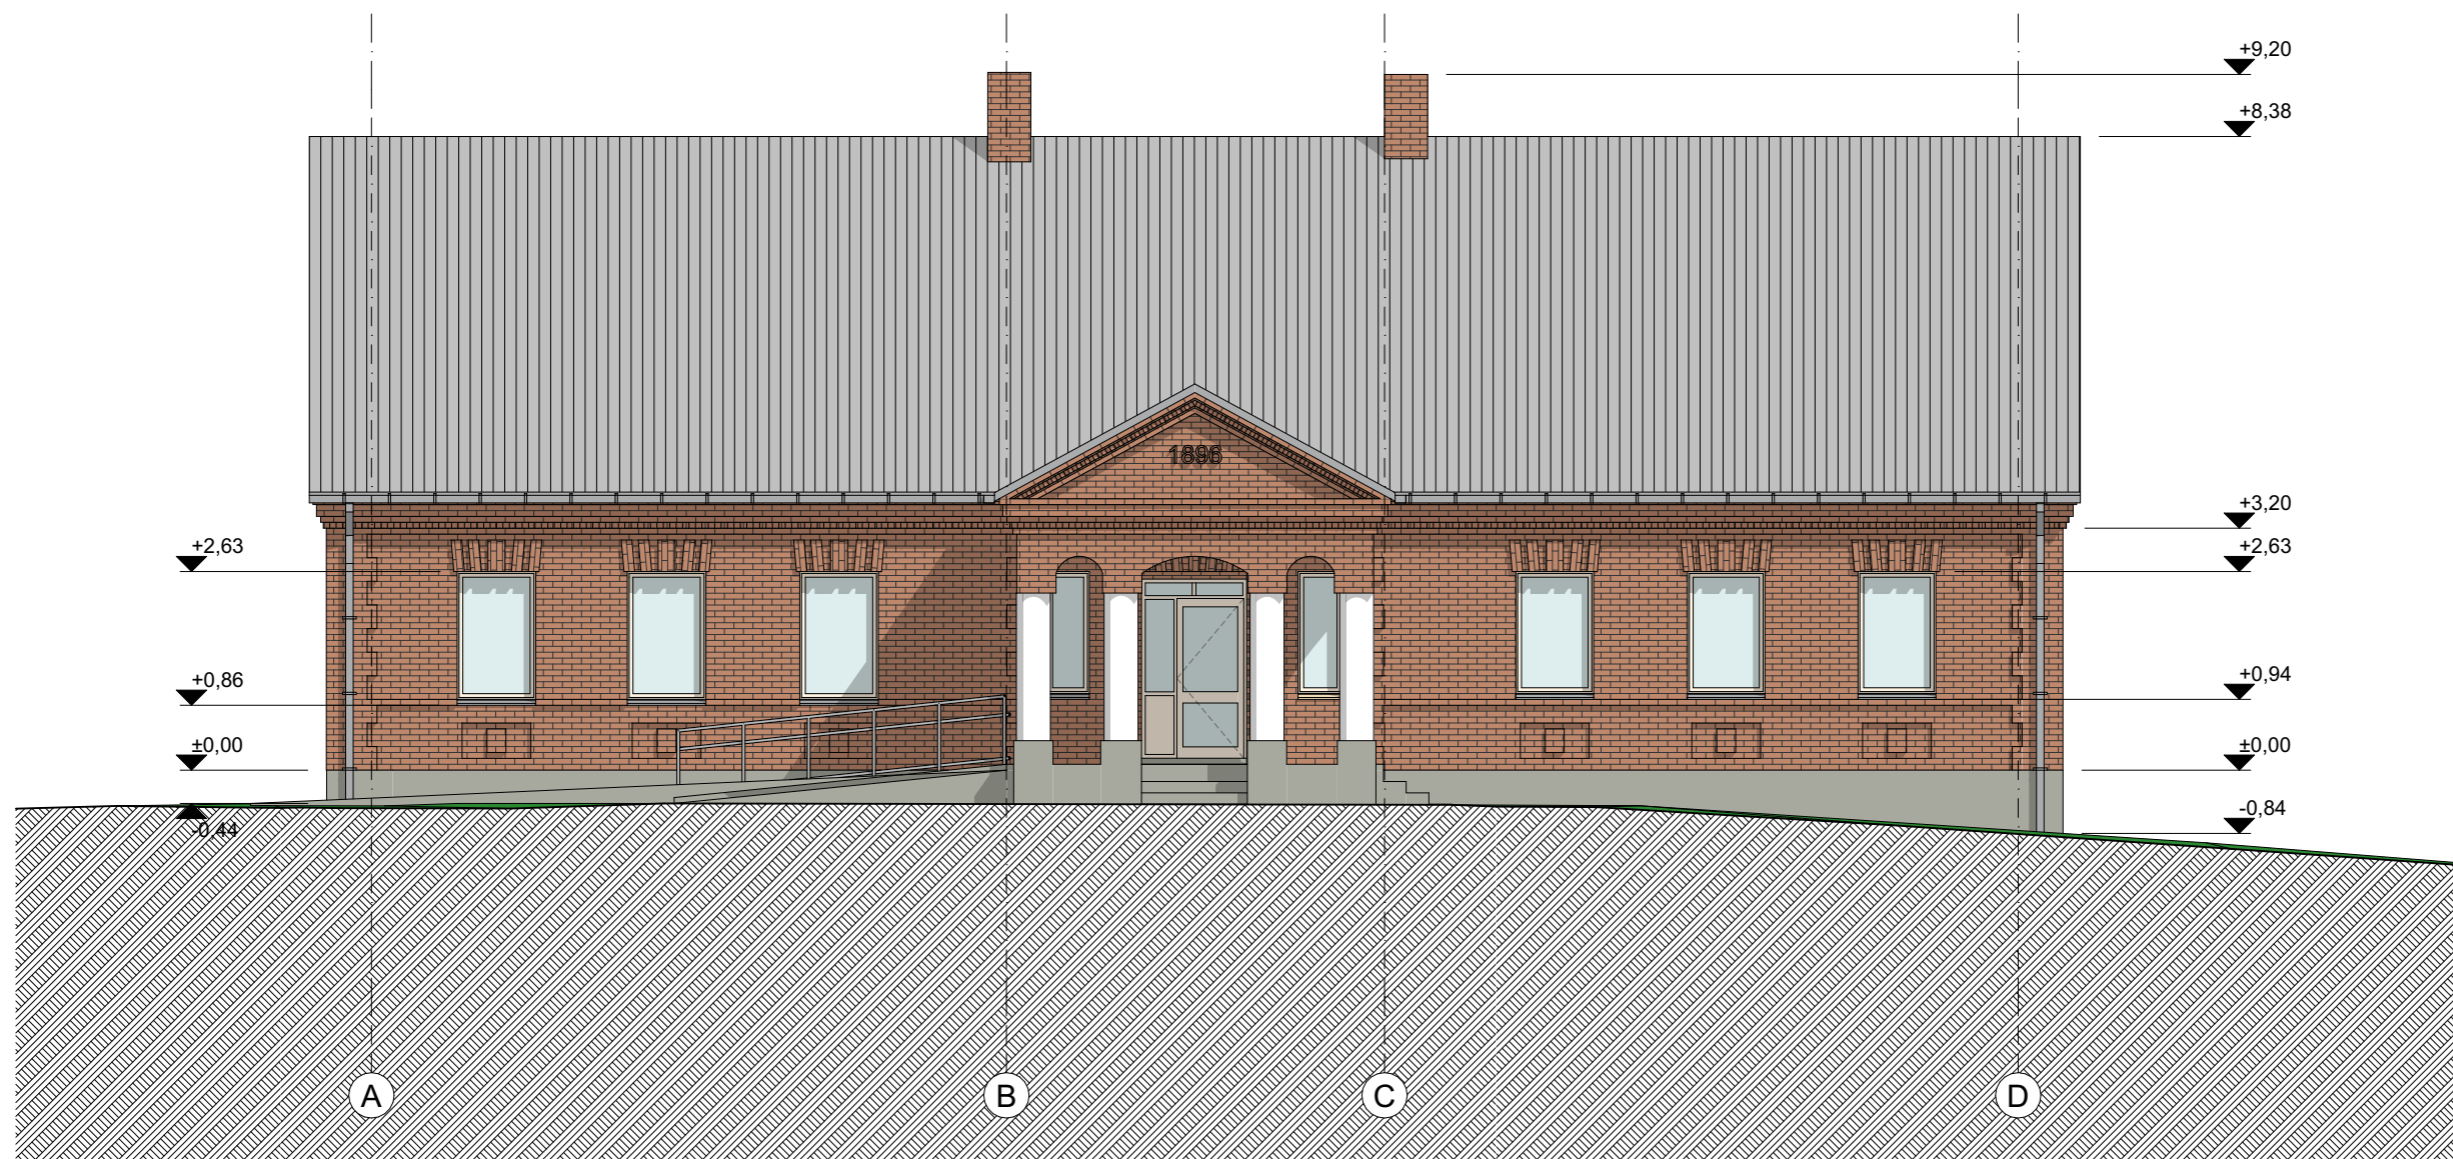

PASTABOS:

1. Matmenys pateikti milimetrais, altitudės - metrais.
2. Projekto pakeitimus būtina derinti su architektais.
3. Projekto architektūrinė statybinė dalis galioja ir ja vadovautis tik kartu su kitomis projekto sudedamosiomis dalimis, vadovaujantis STR STR1.04.04:2017 nuostatomis.
4. Vykdam darbus visada vadovautis gamintojo rekomendacijomis."





BENDRIEJI RODIKLIAI


1. Bendras plotas, m <sup>2</sup>	346,77
2. Užstatytas plotas, m <sup>2</sup>	322
3. Tūris, m <sup>3</sup>	1878
4. Stogo plotas, m <sup>2</sup>	462

2023-07-13

ATESTATO NR	MB Dukart jot, įm. kodas 304827299				GYVENAMOSIOS (VAIRIOMS SOCIALINĖMS GRUPĖMS) PASKIRTIES PASTATO - GLOBOS NAMŲ (UNIKALUS NR. 3894-0028-4019) KAPITALINIO REMONTO, KEIČIANT PASTATO PASKIRTĮ   KULTŪROS, GYVENAMOSIOS (VAIRIOMS SOCIALINĖMS GRUPĖMS) PASKIRTIES PASTATO - GLOBOS NAMŲ (UNIKALUS NR. 3894-0028-4026) KAPITALINIO REMONTO, KEIČIANT PASTATO PASKIRTĮ   KULTŪROS, GARDINO G. 28, MERKINĖS MSTL., MERKINĖS SEN., VARĖNOS R. SAV., PROJEKTAS.	LAI DA
	Žirmūnų g. 97-82, LT-09115 Vilnius, Tel. +307061543146					
A 2123	PV	V. Eitminavičius	2023-07-13	Pastato - Globos namai (unik.Nr. 3894-0028-4019) ESAMOS SITUACIJOS APMATAVIMŲ BRĖŽINIAI Fasadas tarp ašių A-D		
A 2123	PDV	V. Eitminavičius	2023-07-13			
	Arch	L. Valančiūnas	2023-07-13			
	Arch	V. Buinevičius	2023-07-13		0	
ETAPAS	STATYTOJAS: Merkinės mullo fabrikas, UAB				MMF-001-II etap-PP-SA	LAPAS
PP						LAPŲ

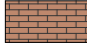Sutartiniai ženklai

-  Esamas mūras
-  Esama stogo danga (šiferis)
-  Esamas cokolis
-  Esamas neautentiškas mūras

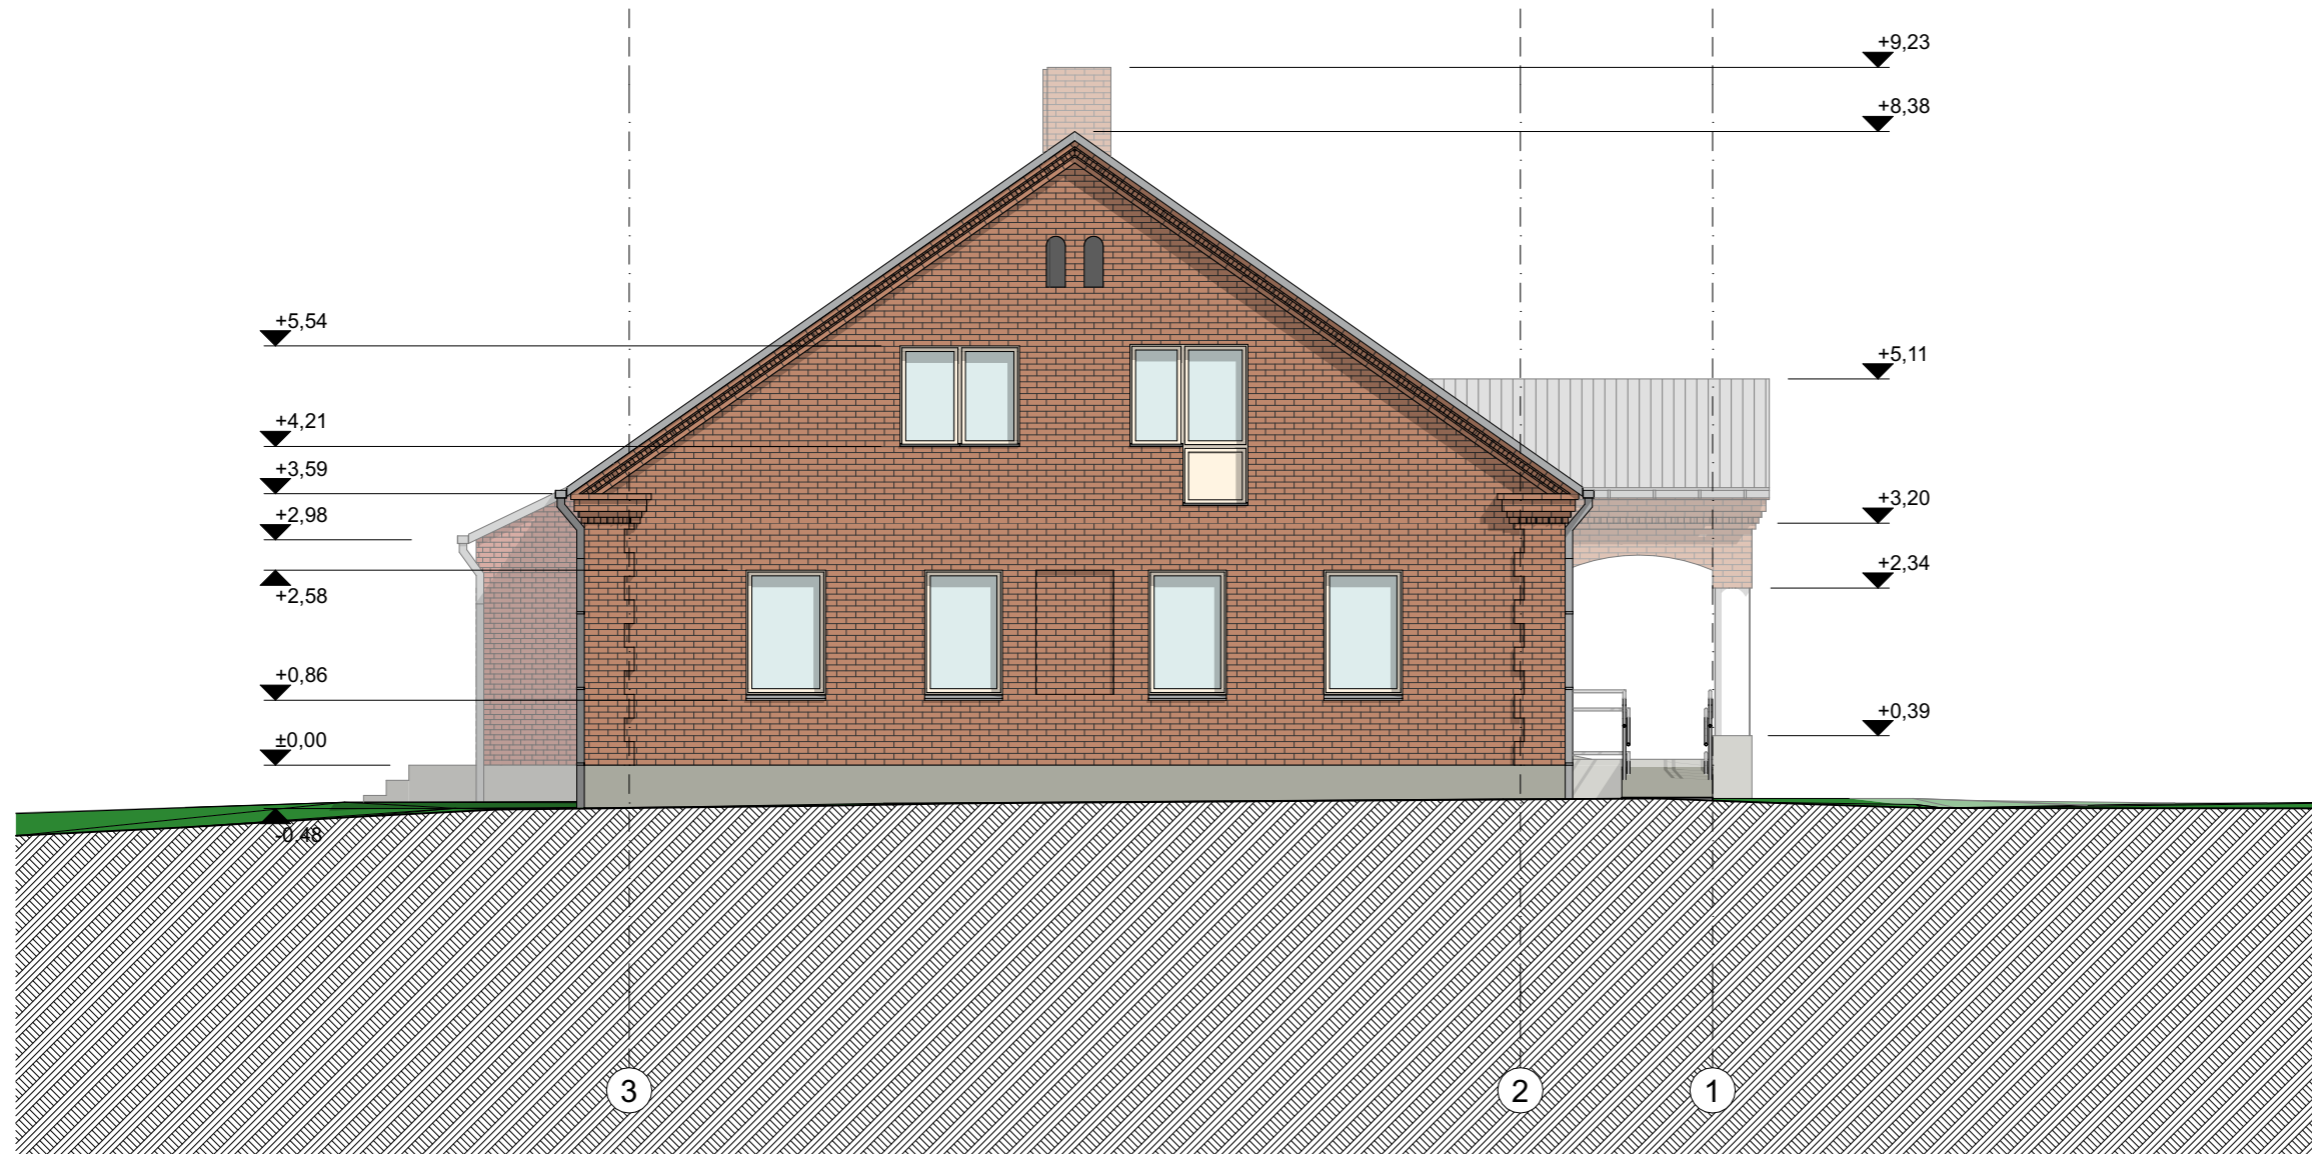





PASTABOS:

1. Matmenys pateikti milimetrais, altitudės - metrais.
2. Projekto pakeitimus būtina derinti su architektais.
3. Projekto architektūrinė statybinė dalis galioja ir ja vadovautis tik kartu su kitomis projekto sudedamosiomis dalimis, vadovaujantis STR STR1.04.04:2017 nuostatomis.
4. Vykdam darbus visada vadovautis gamintojo rekomendacijomis."




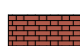
BENDRIEJI RODIKLIAI


1. Bendras plotas, m <sup>2</sup>	346.77
2. Užstatytas plotas, m <sup>2</sup>	322
3. Tūris, m <sup>3</sup>	1878
4. Stogo plotas, m <sup>2</sup>	462

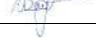2023-07-13

ATESTATO NR	MB Dukart jot, įm. kodas 304827299				GYVENAMOSIOS (VAIRIOMS SOCIALINĖMS GRUPĖMS) PASKIRTIES PASTATO - GLOBOS NAMŲ (UNIKALUS NR. 3894-0028-4019) KAPITALINIO REMONTO, KEIČIANT PASTATO PASKIRTĮ   KULTŪROS, GYVENAMOSIOS (VAIRIOMS SOCIALINĖMS GRUPĖMS) PASKIRTIES PASTATO - GLOBOS NAMŲ (UNIKALUS NR. 3894-0028-4026) KAPITALINIO REMONTO, KEIČIANT PASTATO PASKIRTĮ   KULTŪROS, GARDINO G. 28, MERKINĖS MSTL., MERKINĖS SEN., VARĖNOS R. SAV., PROJEKTAS.	LAIDA
	Žirmūnų g. 97-82, LT-09115 Vilnius, Tel. +307061543146					
A 2123	PV	V. Eitminavičius	2023-07-13		MMF-001-II etap-PP-SA	LAPAS LAPŲ
A 2123	PDV	V. Eitminavičius	2023-07-13			
	Arch	L. Valančiūnas	2023-07-13			
	Arch	V. Buinevičius	2023-07-13			
ETAPAS	STATYTOJAS: Merkinės mullo fabrikas, UAB					
PP						

Sutartiniai ženklai

-  Esamas mūras
-  Esama stogo danga (šiferis)
-  Esamas cokolis
-  Esamas neautentiškas mūras

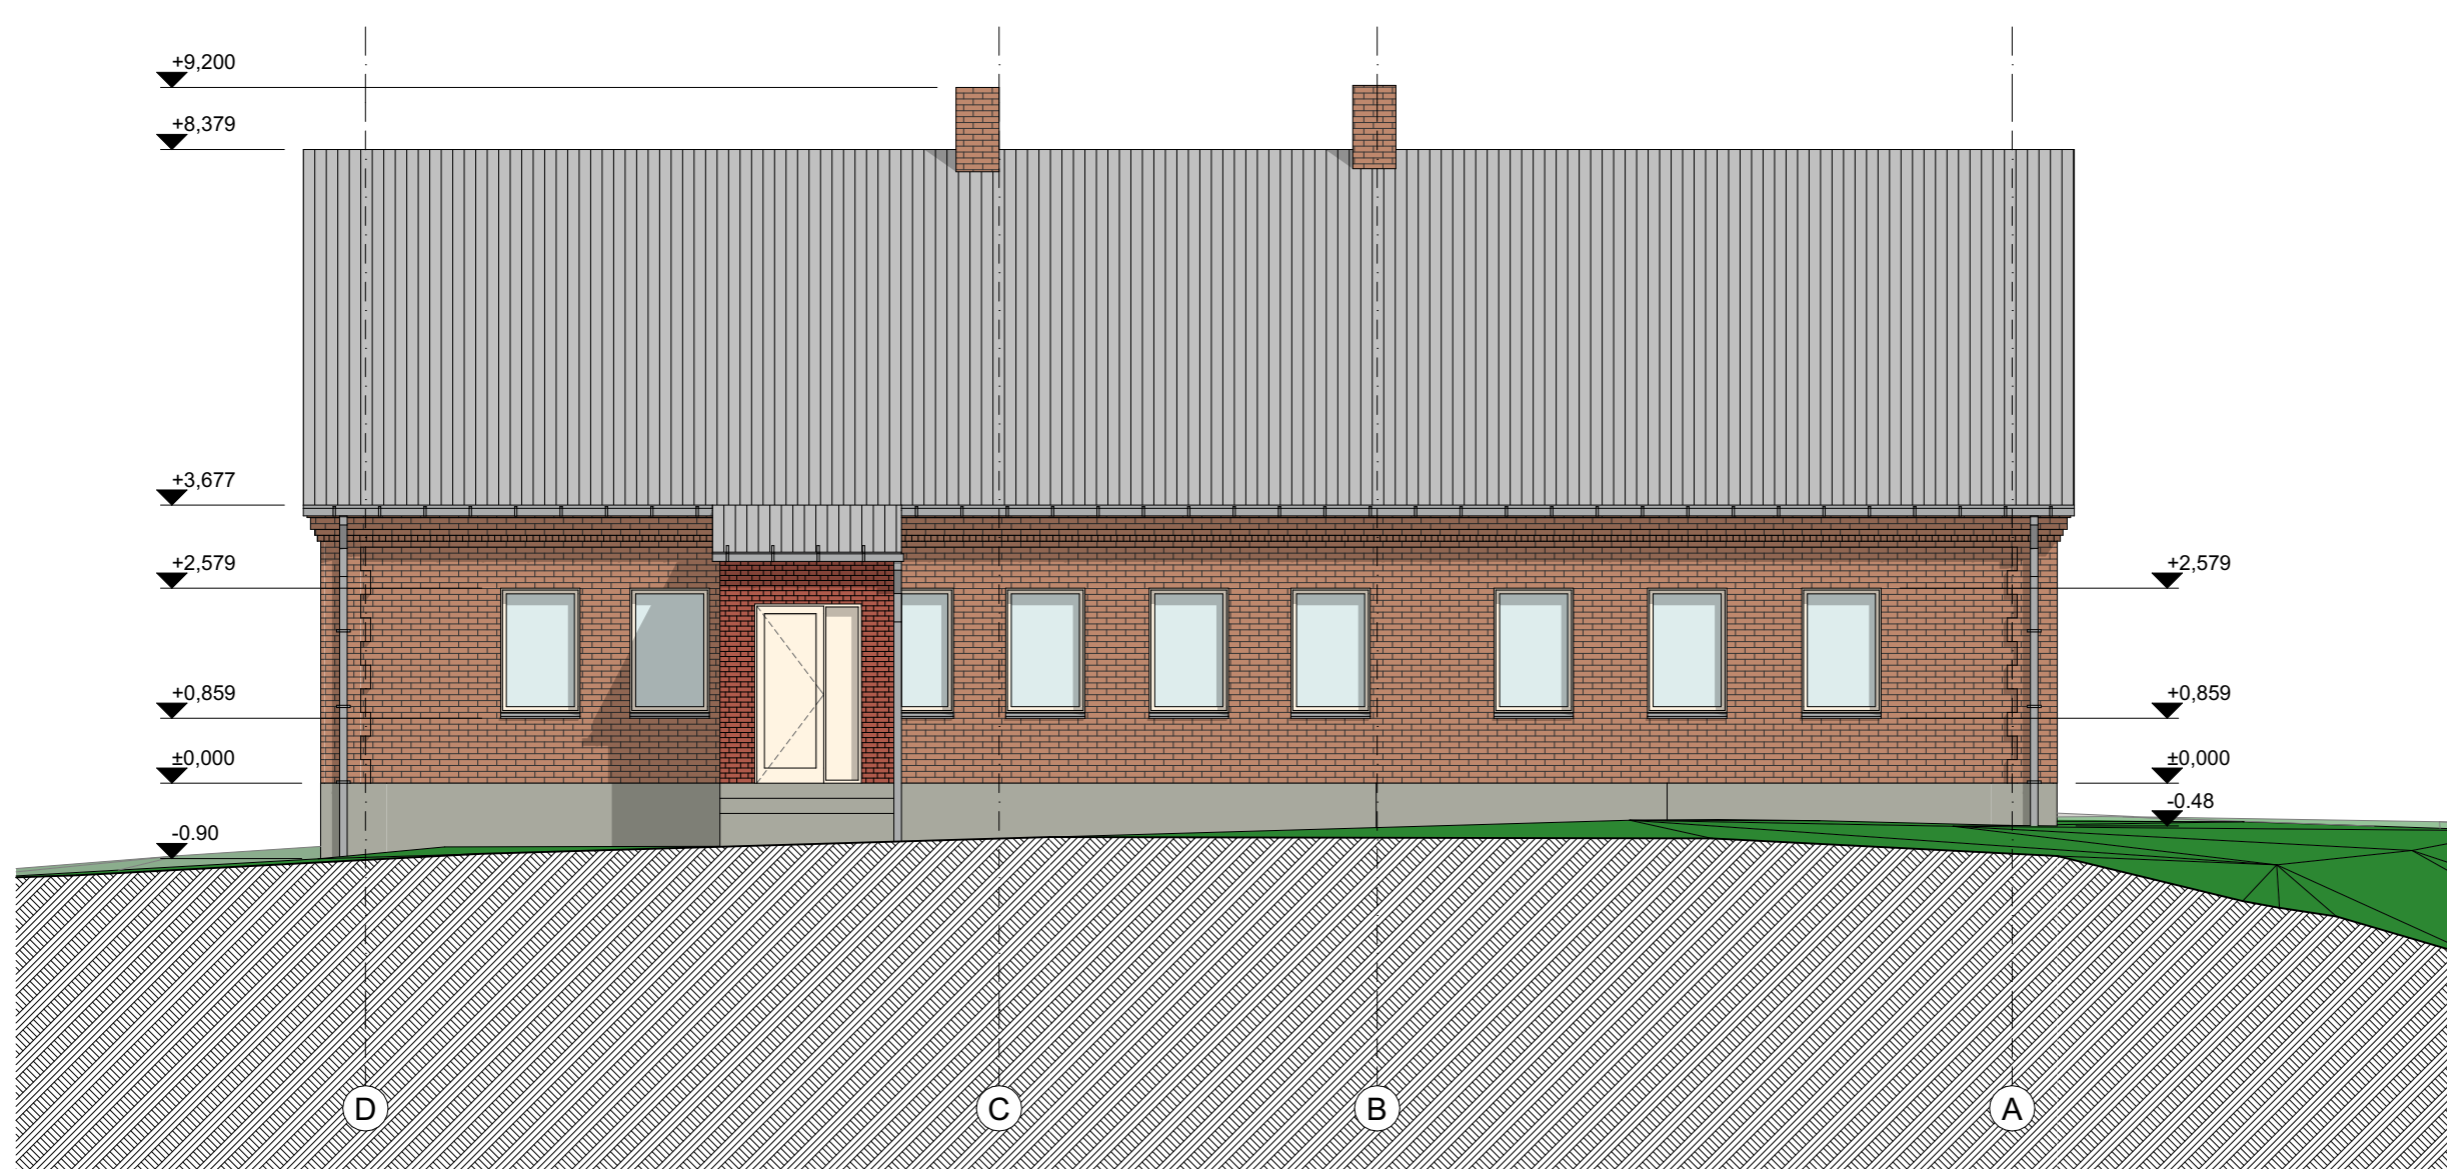

PASTABOS:

1. Matmenys pateikti milimetrais, altitudės - metrais.
2. Projekto pakeitimus būtina derinti su architektais.
3. Projekto architektūrinė statybinė dalis galioja ir ja vadovautis tik kartu su kitomis projekto sudedamosiomis dalimis, vadovaujantis STR STR1.04.04:2017 nuostatomis.
4. Vykdam darbus visada vadovautis gamintojo rekomendacijomis."





BENDRIEJI RODIKLIAI


1. Bendras plotas, m <sup>2</sup>	346,77
2. Užstatytas plotas, m <sup>2</sup>	322
3. Tūris, m <sup>3</sup>	1878
4. Stogo plotas, m <sup>2</sup>	462

2023-07-13

ATESTATO NR	MB Dukart jot, įm. kodas 304827299				GYVENAMOSIOS (VAIRIOMS SOCIALINĖMS GRUPĖMS) PASKIRTIES PASTATO - GLOBOS NAMŲ (UNIKALUS NR. 3894-0028-4019) KAPITALINIO REMONTO, KEIČIANT PASTATO PASKIRTĮ   KULTŪROS, GYVENAMOSIOS (VAIRIOMS SOCIALINĖMS GRUPĖMS) PASKIRTIES PASTATO - GLOBOS NAMŲ (UNIKALUS NR. 3894-0028-4026) KAPITALINIO REMONTO, KEIČIANT PASTATO PASKIRTĮ   KULTŪROS, GARDINO G. 28, MERKINĖS MSTL., MERKINĖS SEN., VARĖNOS R. SAV., PROJEKTAS.	LAIDA
	Žirmūnų g. 97-82, LT-09115 Vilnius, Tel. +307061543146					
A 2123	PV	V. Eitminavičius	2023-07-13	Pastato - Globos namai (unik.Nr. 3894-0028-4019) ESAMOS SITUACIJOS APMATAVIMŲ BRĖŽINIAI Fasadas tarp ašių D-A		
A 2123	PDV	V. Eitminavičius	2023-07-13			
	Arch	L. Valančiūnas	2023-07-13			
	Arch	V. Buinevičius	2023-07-13			
ETAPAS	STATYTOJAS: Merkinės mullo fabrikas, UAB				MMF-001-II etap-PP-SA	LAPAS
PP						LAPŲ

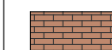Sutartiniai ženklai

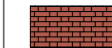-  Esamas mūras
-  Esama stogo danga (šiferis)
-  Esamas cokolis
-  Esamas neautentiškas mūras

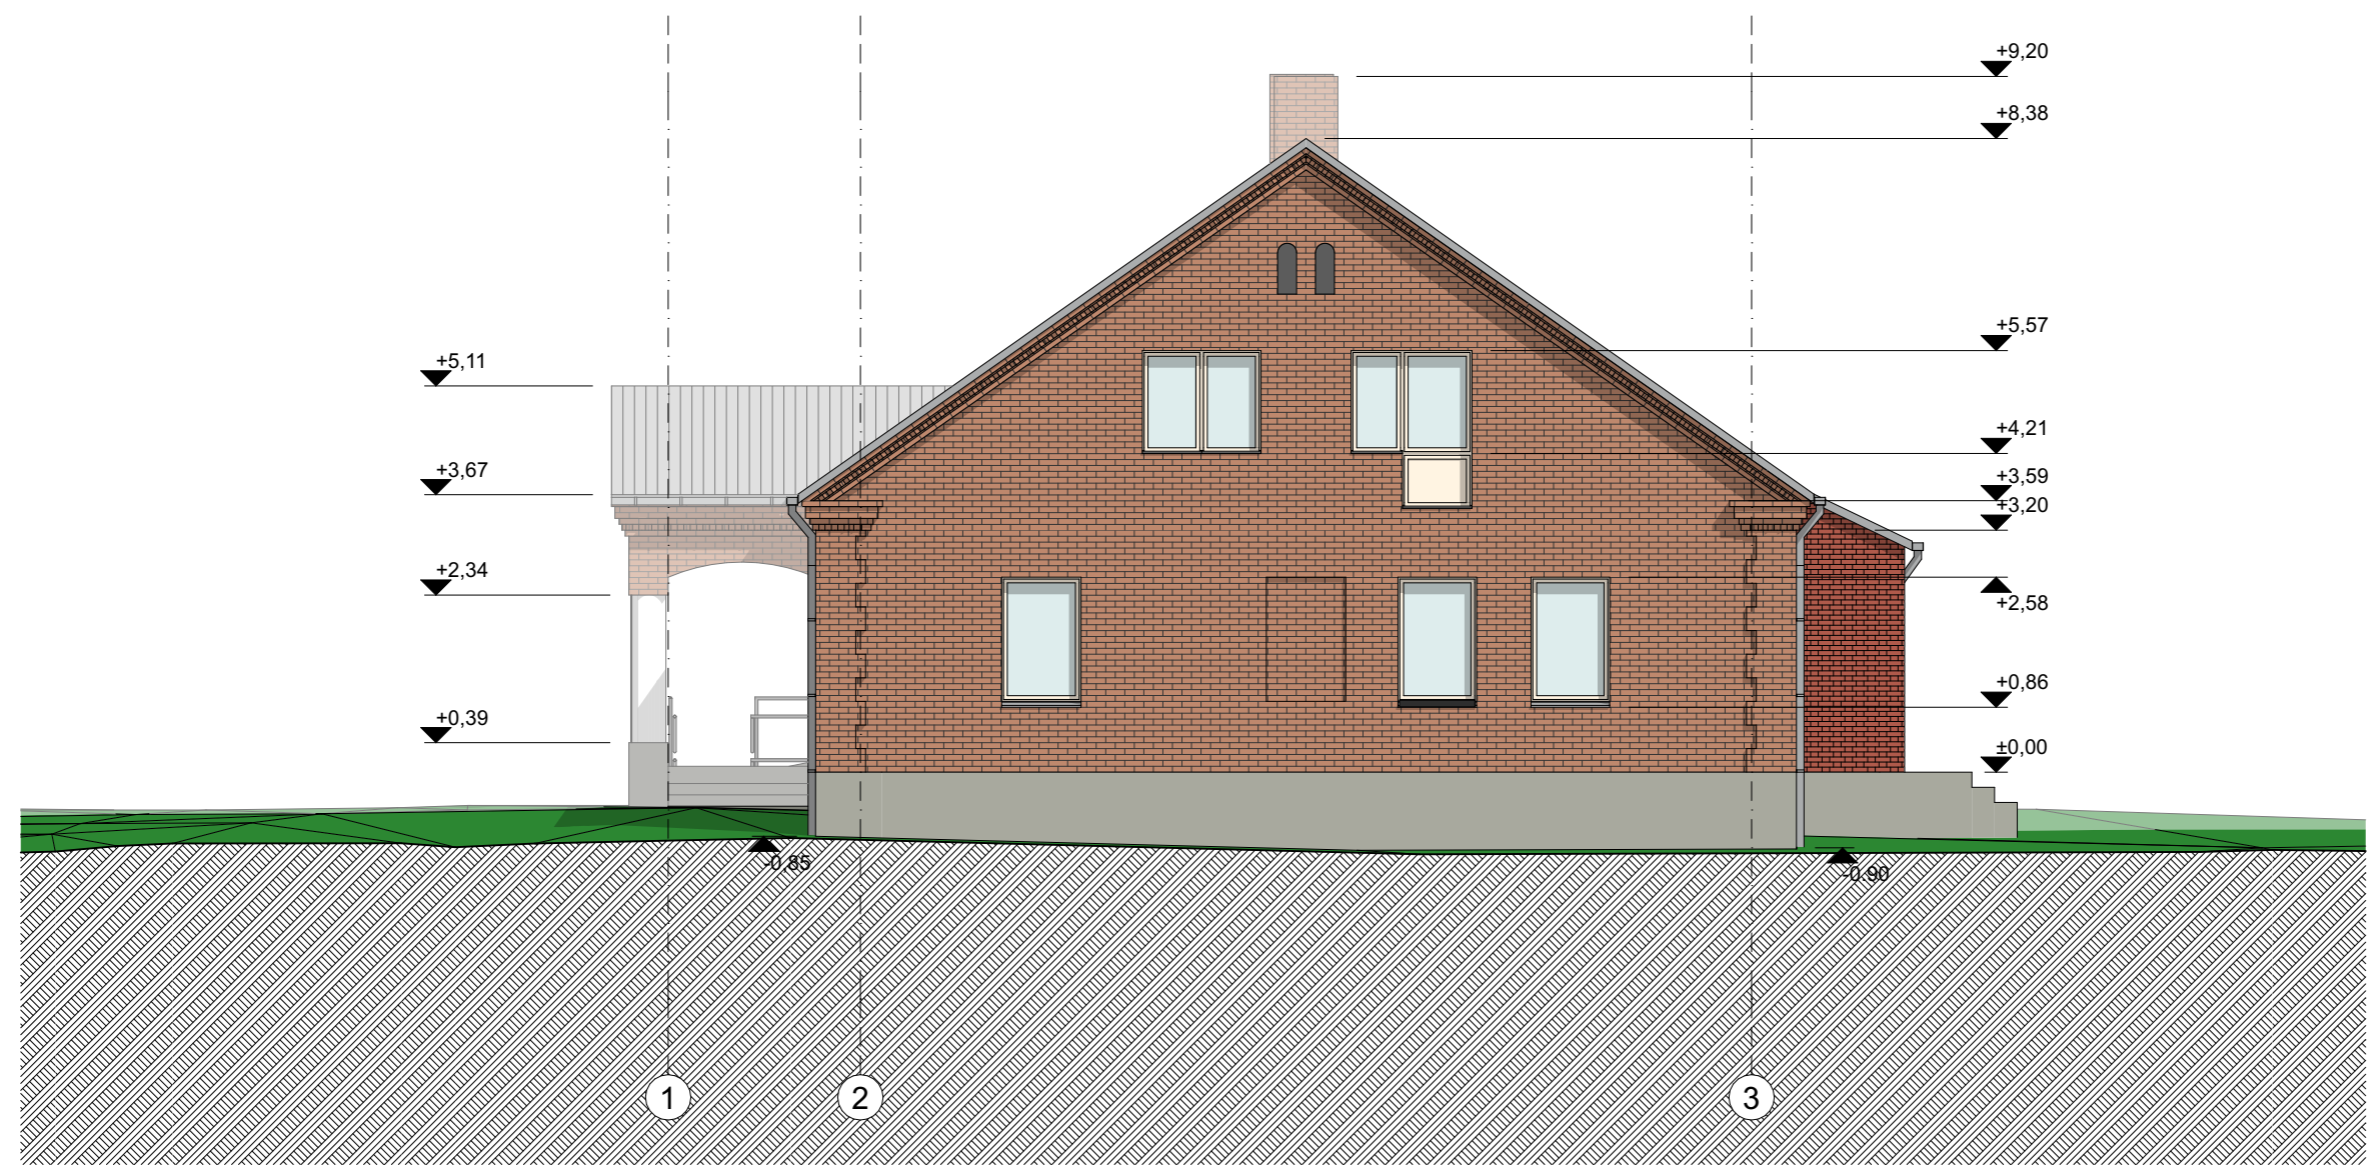





PASTABOS:

1. Matmenys pateikti milimetrais, altitudės - metrais.
2. Projekto pakeitimus būtina derinti su architektais.
3. Projekto architektūrinė statybinė dalis galioja ir ja vadovautis tik kartu su kitomis projekto sudedamosiomis dalimis, vadovaujantis STR STR1.04.04:2017 nuostatomis.
4. Vykdam darbus visada vadovautis gamintojo rekomendacijomis."


BENDRIEJI RODIKLIAI

1. Bendras plotas, m <sup>2</sup>	346.77
2. Užstatytas plotas, m <sup>2</sup>	322
3. Tūris, m <sup>3</sup>	1878
4. Stogo plotas, m <sup>2</sup>	462

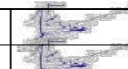2023-07-13

ATESTATO NR	MB Dukart jot, įm. kodas 304827299				GYVENAMOSIOS (VAIRIOMS SOCIALINĖMS GRUPĖMS) PASKIRTIES PASTATO - GLOBOS NAMŲ (UNIKALUS NR. 3894-0028-4019) KAPITALINIO REMONTO, KEIČIANT PASTATO PASKIRTĮ   KULTŪROS, GYVENAMOSIOS (VAIRIOMS SOCIALINĖMS GRUPĖMS) PASKIRTIES PASTATO - GLOBOS NAMŲ (UNIKALUS NR. 3894-0028-4026) KAPITALINIO REMONTO, KEIČIANT PASTATO PASKIRTĮ   KULTŪROS, GARDINO G. 28, MERKINĖS MSTL., MERKINĖS SEN., VARĖNOS R. SAV., PROJEKTAS.	LAIDA
	Žirmūnų g. 97-82, LT-09115 Vilnius, Tel. +307061543146					
A 2123	PV	V. Eitminavičius	2023-07-13		MMF-001-II etap-PP-SA	LAPAS LAPŲ
A 2123	PDV	V. Eitminavičius	2023-07-13			
	Arch	L. Valančiūnas	2023-07-13			
	Arch	V. Buinevičius	2023-07-13			
ETAPAS	STATYTOJAS: Merkinės mūlo fabrikas, UAB					
PP						

Sutartiniai ženklai

-  Esamas mūras
-  Esama stogo danga (šiferis)
-  Esamas cokolis







PASTABOS:

1. Matmenys pateikti milimetrais, altitudės - metrais.
2. Projekto pakeitimus būtina derinti su architektais.
3. Projekto architektūrinė statybinė dalis galioja ir ja vadovautis tik kartu su kitomis projekto sudedamosiomis dalimis, vadovaujantis STR STR1.04.04:2017 nuostatomis.
4. Vykdam darbus visada vadovautis gamintojo rekomendacijomis."


BENDRIEJI RODIKLIAI

1. Bendras plotas, m <sup>2</sup>	346,77
2. Užstatytas plotas, m <sup>2</sup>	322
3. Tūris, m <sup>3</sup>	1878
4. Stogo plotas, m <sup>2</sup>	462

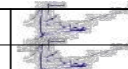2023-07-13

ATESTATO NR	MB Dukart jot, įm. kodas 304827299				GYVENAMOSIOS (VAIRIOMS SOCIALINĖMS GRUPĖMS) PASKIRTIES PASTATO - GLOBOS NAMŲ (UNIKALUS NR. 3894-0028-4019) KAPITALINIO REMONTO, KEIČIANT PASTATO PASKIRTĮ   KULTŪROS, GYVENAMOSIOS (VAIRIOMS SOCIALINĖMS GRUPĖMS) PASKIRTIES PASTATO - GLOBOS NAMŲ (UNIKALUS NR. 3894-0028-4026) KAPITALINIO REMONTO, KEIČIANT PASTATO PASKIRTĮ   KULTŪROS, GARDINO G. 28, MERKINĖS MSTL., MERKINĖS SEN., VARĖNOS R. SAV., PROJEKTAS.	LAIDA
	Žirmūnų g. 97-82, LT-09115 Vilnius, Tel. +307061543146					
A 2123	PV	V. Eitminavičius	2023-07-13		MMF-001-II etap-PP-SA	LAPAS LAPŲ
A 2123	PDV	V. Eitminavičius	2023-07-13			
	Arch	L. Valančiūnas	2023-07-13			
	Arch	V. Buinevičius	2023-07-13			
ETAPAS	STATYTOJAS: Merkinės mullo fabrikas, UAB					
PP						

Sutartiniai ženklai

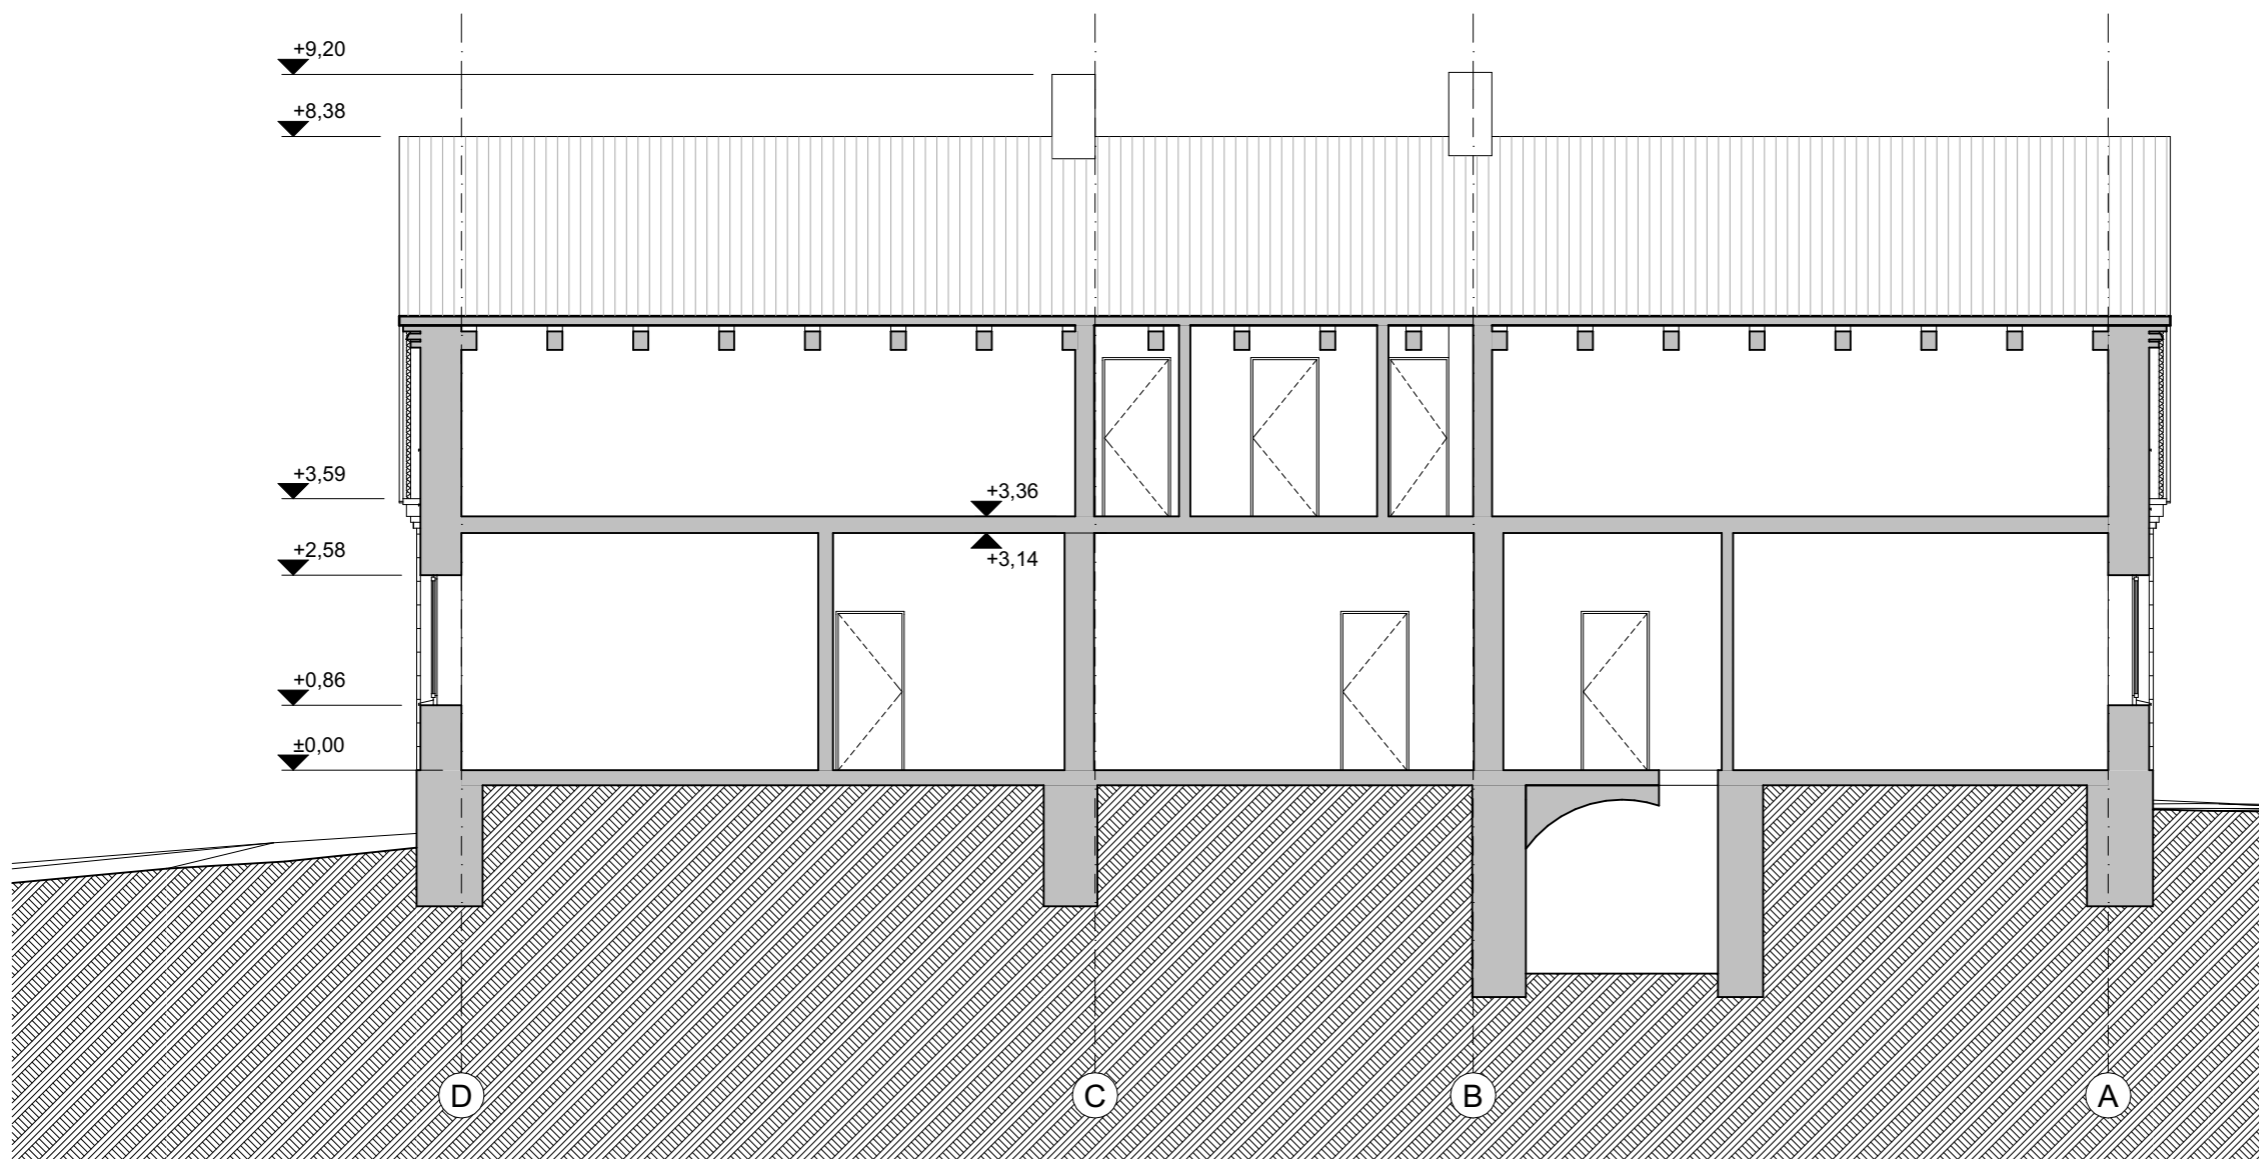

PASTABOS:

1. Matmenys pateikti milimetrais, altitudės - metrais.
2. Projekto pakeitimus būtina derinti su architektais.
3. Projekto architektūrinė statybinė dalis galioja ir ja vadovautis tik kartu su kitomis projekto sudedamosiomis dalimis, vadovaujantis STR STR1.04.04:2017 nuostatomis.
4. Vykdam darbus visada vadovautis gamintojo rekomendacijomis."


BENDRIEJI RODIKLIAI

1. Bendras plotas, m <sup>2</sup>	346.77
2. Užstatytas plotas, m <sup>2</sup>	322
3. Tūris, m <sup>3</sup>	1878
4. Stogo plotas, m <sup>2</sup>	462

2023-07-13

ATESTATO NR	MB Dukart jot, įm. kodas 304827299			GYVENAMOSIOS (VAIRIOMS SOCIALINĖMS GRUPĖMS) PASKIRTIES PASTATO - GLOBOS NAMŲ (UNIKALUS NR. 3894-0028-4019) KAPITALINIO REMONTO, KEIČIANT PASTATO PASKIRTĮ   KULTŪROS, GYVENAMOSIOS (VAIRIOMS SOCIALINĖMS GRUPĖMS) PASKIRTIES PASTATO - GLOBOS NAMŲ (UNIKALUS NR. 3894-0028-4026) KAPITALINIO REMONTO, KEIČIANT PASTATO PASKIRTĮ   KULTŪROS, GARDINO G. 28, MERKINĖS MSTL., MERKINĖS SEN., VARĖNOS R. SAV., PROJEKTAS.	LAIDA
	Žirmūnų g. 97-82, LT-09115 Vilnius, Tel. +307061543146				
A 2123	PV	V. Eitminavičius	2023-07-13	Pastato - Globos namai (unik.Nr. 3894-0028-4019) ESAMOS SITUACIJOS APMATAVIMŲ BRĖŽINIAI Pjūvis S01-S01	LAPAS LAPŲ
A 2123	PDV	V. Eitminavičius	2023-07-13		
	Arch	L. Valančiūnas	2023-07-13		
	Arch	V. Buinevičius	2023-07-13		
ETAPAS	STATYTOJAS: Merkinės mullo fabrikas, UAB			MMF-001-II etap-PP-SA	
PP					

Sutartiniai ženklai

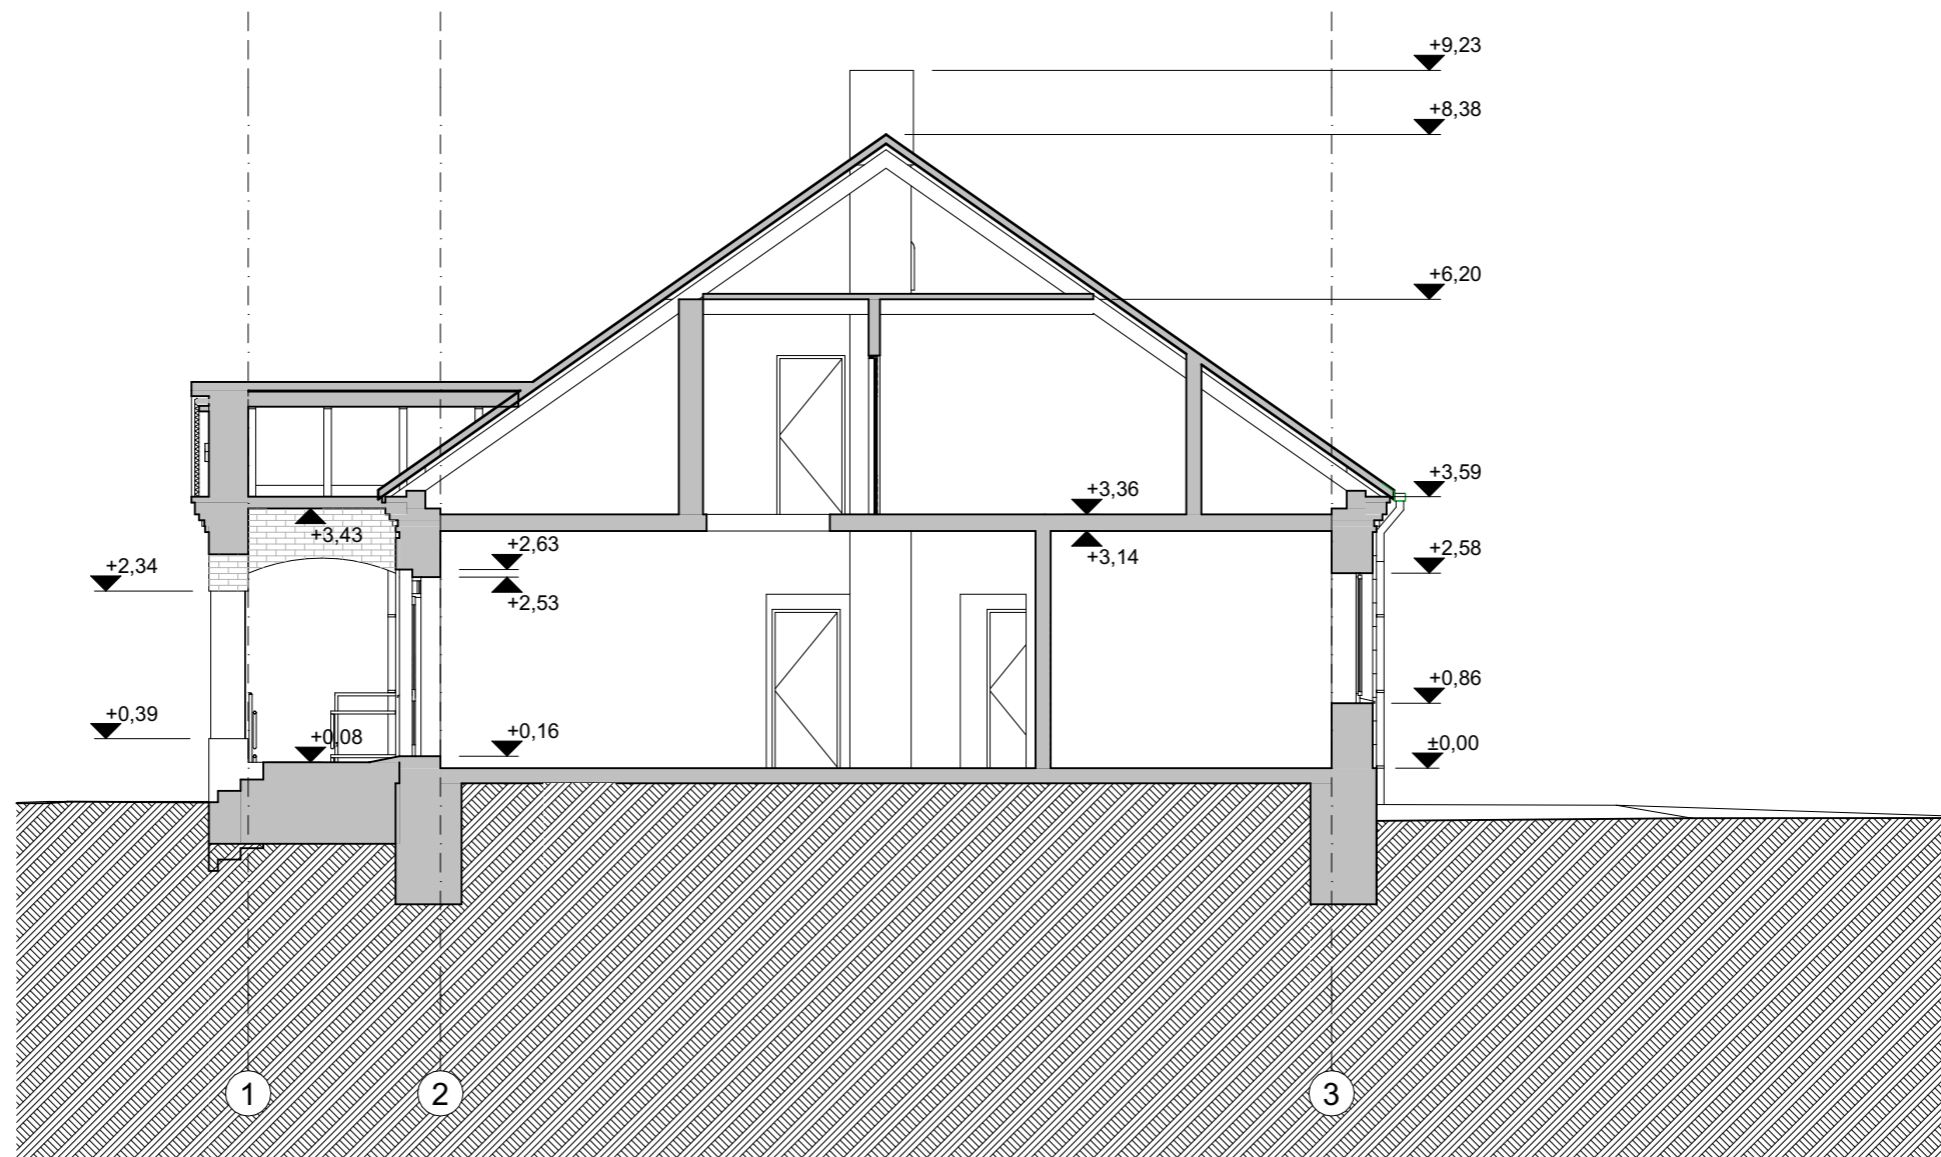

PASTABOS:


1. Matmenys pateikti milimetrais, altitudės - metrais.
2. Projekto pakeitimus būtina derinti su architektais.
3. Projekto architektūrinė statybinė dalis galioja ir ja vadovautis tik kartu su kitomis projekto sudedamosiomis dalimis, vadovaujantis STR STR1.04.04:2017 nuostatomis.
4. Vykdam darbus visada vadovautis gamintojo rekomendacijomis."

BENDRIEJI RODIKLIAI


1. Bendras plotas, m <sup>2</sup>	346,77
2. Užstatytas plotas, m <sup>2</sup>	322
3. Tūris, m <sup>3</sup>	1878
4. Stogo plotas, m <sup>2</sup>	462

2023-07-13

ATESTATO NR	MB Dukart jot, įm. kodas 304827299			GYVENAMOSIOS (VAIRIOMS SOCIALINĖMS GRUPĖMS) PASKIRTIES PASTATO - GLOBOS NAMŲ (UNIKALUS NR. 3894-0028-4019) KAPITALINIO REMONTO, KEIČIANT PASTATO PASKIRTĮ   KULTŪROS, GYVENAMOSIOS (VAIRIOMS SOCIALINĖMS GRUPĖMS) PASKIRTIES PASTATO - GLOBOS NAMŲ (UNIKALUS NR. 3894-0028-4026) KAPITALINIO REMONTO, KEIČIANT PASTATO PASKIRTĮ   KULTŪROS, GARDINO G. 28, MERKINĖS MSTL., MERKINĖS SEN., VARĖNOS R. SAV., PROJEKTAS.	LAIDA
	Žirmūnų g. 97-82, LT-09115 Vilnius, Tel. +307061543146				
A 2123	PV	V. Eitminavičius	2023-07-13	Pastato - Globos namai (unik.Nr. 3894-0028-4019) ESAMOS SITUACIJOS APMATAVIMŲ BRĖŽINIAI Pjūvis S02-S02	0
A 2123	PDV	V. Eitminavičius	2023-07-13		
	Arch	L. Valančiūnas	2023-07-13		
	Arch	V. Buinevičius	2023-07-13		
ETAPAS	STATYTOJAS: Merkinės mullo fabrikas, UAB			MMF-001-II etap-PP-SA	LAPAS
PP					LAPŲ

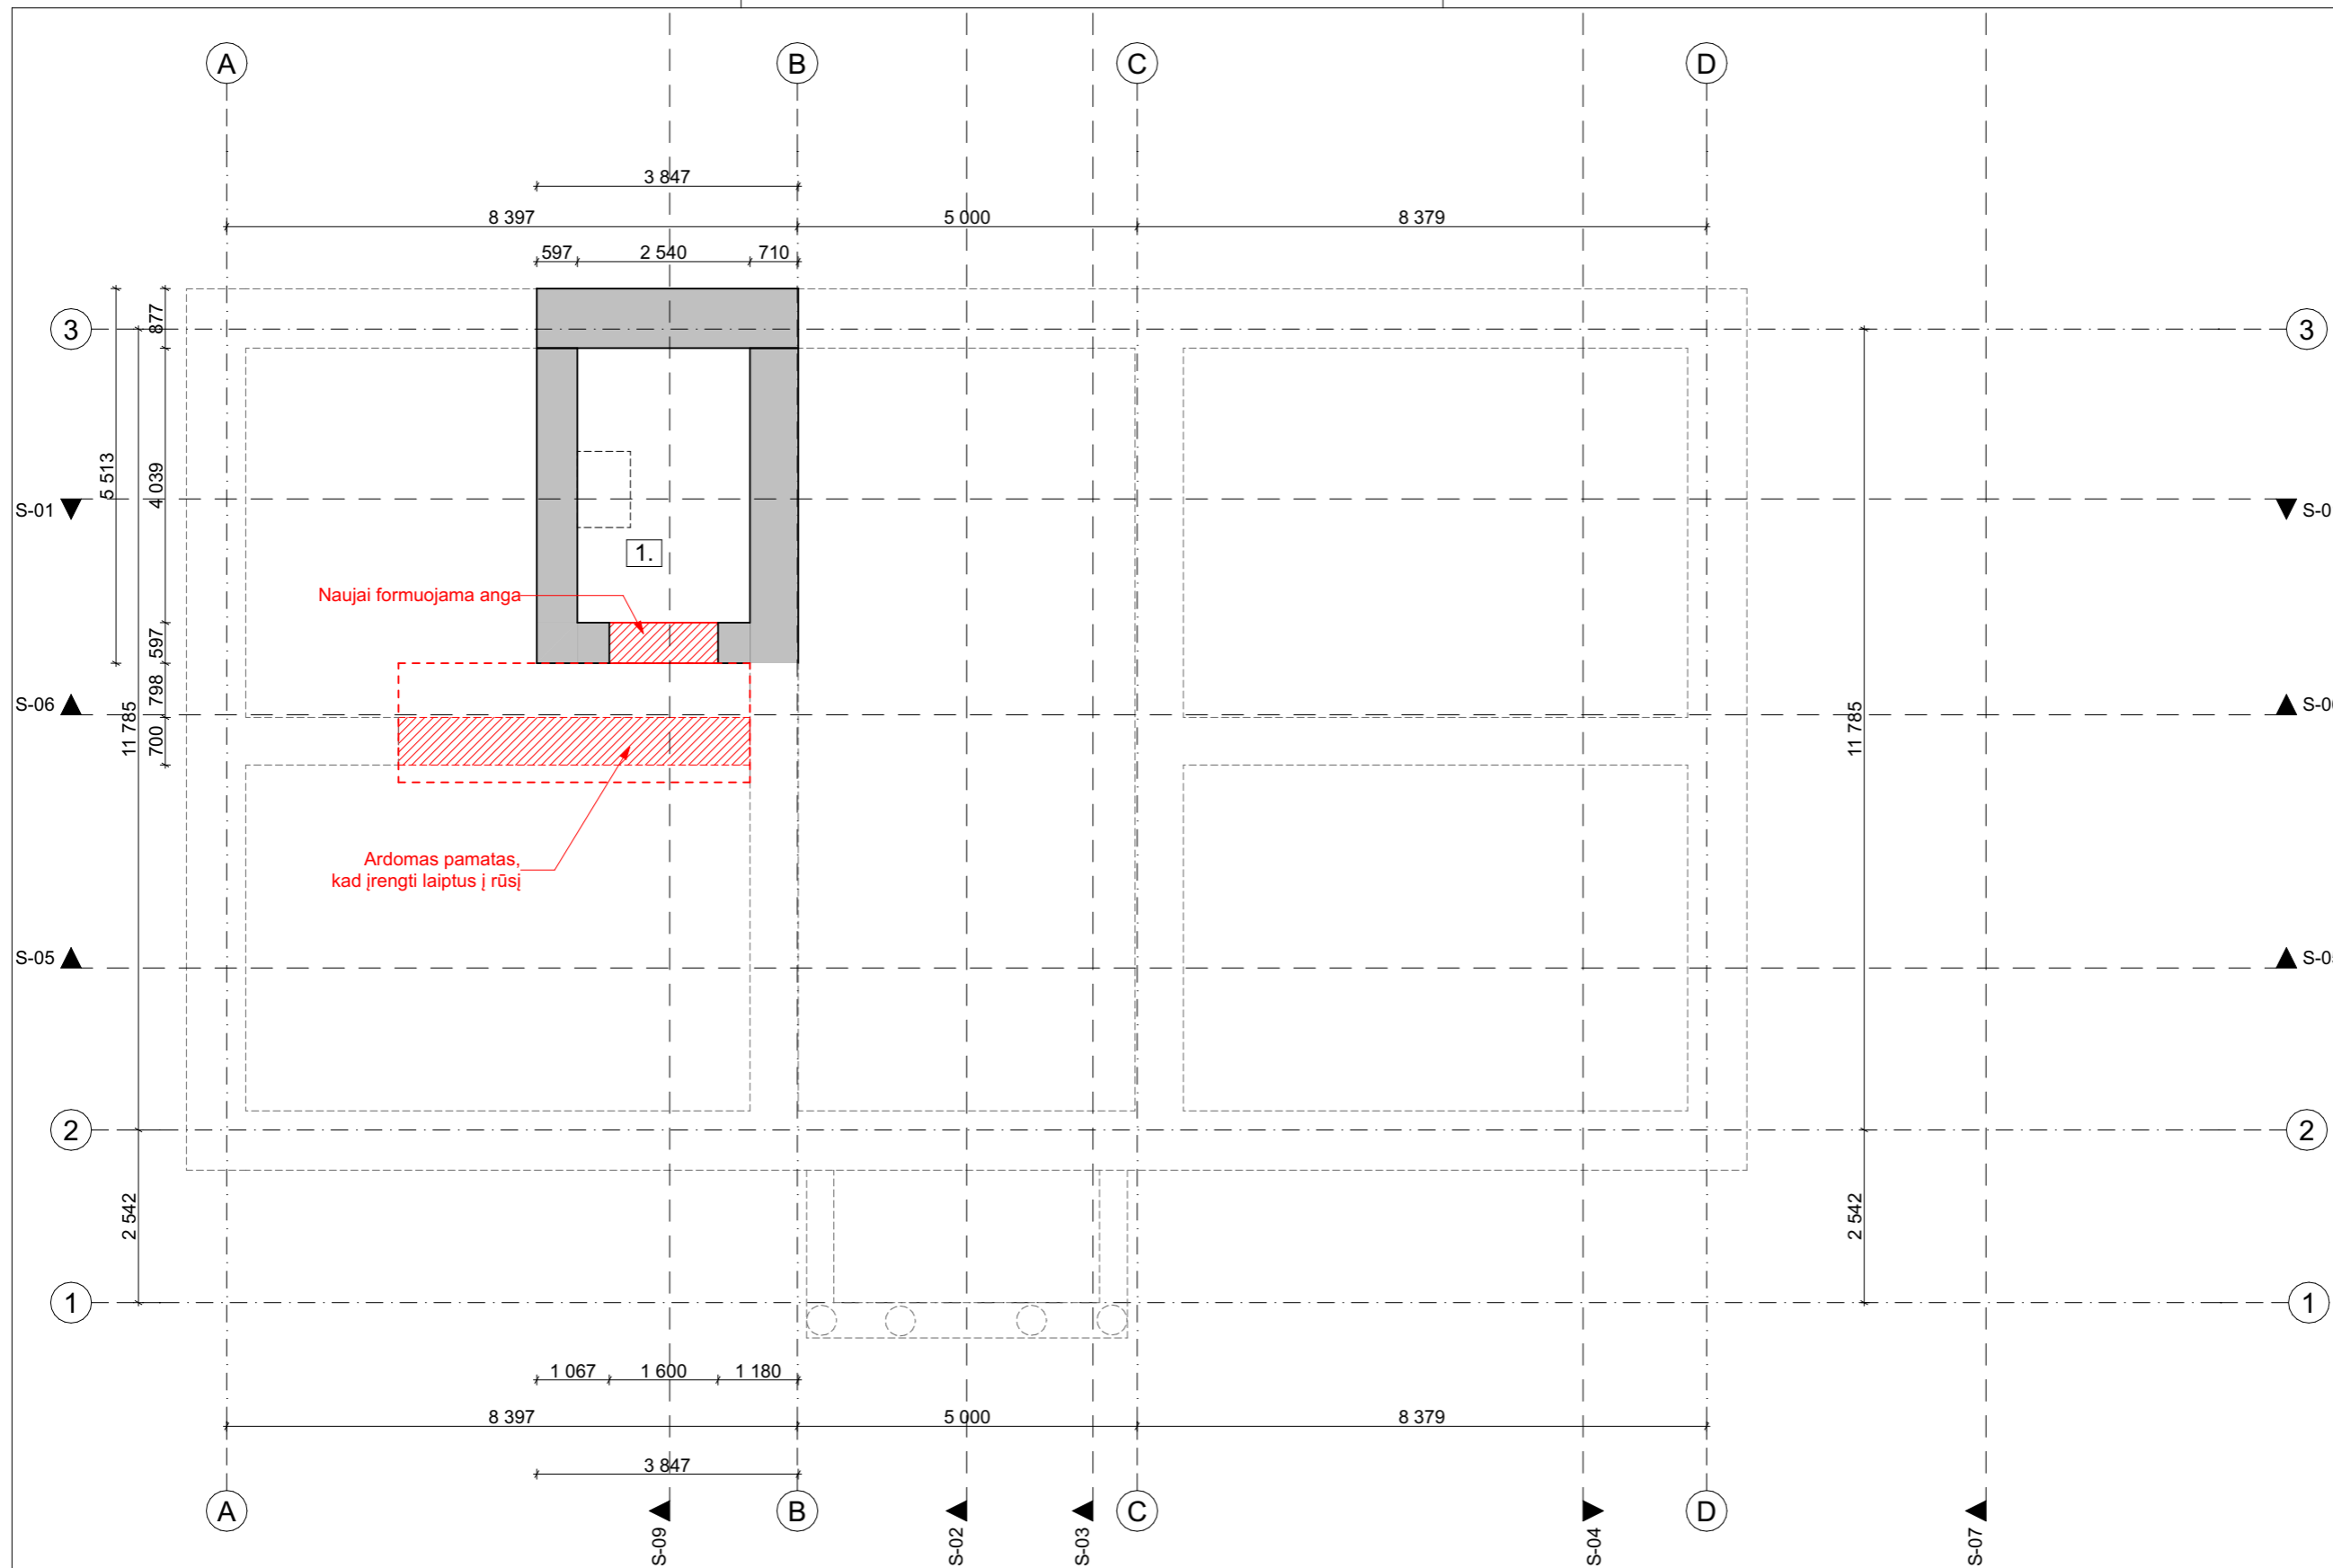

Sutartiniai ženklai

 Griauamos sienos/pertvaros

PASTABOS:

1. Matmenys pateikti milimetrais, altitudės - metrais.
2. Projekto pakeitimus būtina derinti su architektais.
3. Projekto architektūrinė statybinė dalis galioja ir ja vadovautis tik kartu su kitomis projekto sudedamosiomis dalimis, vadovaujantis STR STR1.04.04:2017 nuostatomis.
4. Vykdam darbus visada vadovautis gamintojo rekomendacijomis."

BENDRIEJI RODIKLIAI


1. Bendras plotas, m <sup>2</sup>	346.77
2. Užstatytas plotas, m <sup>2</sup>	322
3. Tūris, m <sup>3</sup>	1878
4. Stogo plotas, m <sup>2</sup>	462

2023-07-13

PASTATO - GLOBOS NAMAI KAPITALINIO REMONTO RŪSIO PATALPŲ EKSPLIKACIJA	
1. Rūsys	10.26 m <sup>2</sup>
Iš viso rūsyje:	10.26m <sup>2</sup>
VISO VISUOMENINIO PASTATO KAPITALINIO REMONTO PASTATO PLOTAS: 346.77m <sup>2</sup>	

ATESTATO NR	MB Dukart jot, įm. kodas 304827299		
	Žirmūnų g. 97-82, LT-09115 Vilnius, Tel. +307061543146		
A 2123	PV	V. Eitminavičius	2023-07-13
A 2123	PDV	V. Eitminavičius	2023-07-13
	Arch	L. Valančiūnas	2023-07-13
	Arch	V. Buinevičius	2023-07-13
ETAPAS	STATYTOJAS: Merkinės mullo fabrikas, UAB		
PP			

GYVENAMOSIOS (VAIRIOMS SOCIALINĖMS GRUPĖMS) PASKIRTIES PASTATO - GLOBOS NAMŲ (UNIKALUS NR. 3894-0028-4019) KAPITALINIO REMONTO, KEIČIANT PASTATO PASKIRTĮ   KULTŪROS, GYVENAMOSIOS (VAIRIOMS SOCIALINĖMS GRUPĖMS) PASKIRTIES PASTATO - GLOBOS NAMŲ (UNIKALUS NR. 3894-0028-4026) KAPITALINIO REMONTO, KEIČIANT PASTATO PASKIRTĮ   KULTŪROS, GARDINO G. 28, MERKINĖS MSTL., MERKINĖS SEN., VARĖNOS R. SAV., PROJEKTAS.	
Pastato - Globos namai (unik.Nr. 3894-0028-4019) GRIOVIMO BRĖŽINIAI Rūsio planas M 1:100	LAI DA 0
MMF-001-II etap-PP-SA	LAPAS LAPŲ

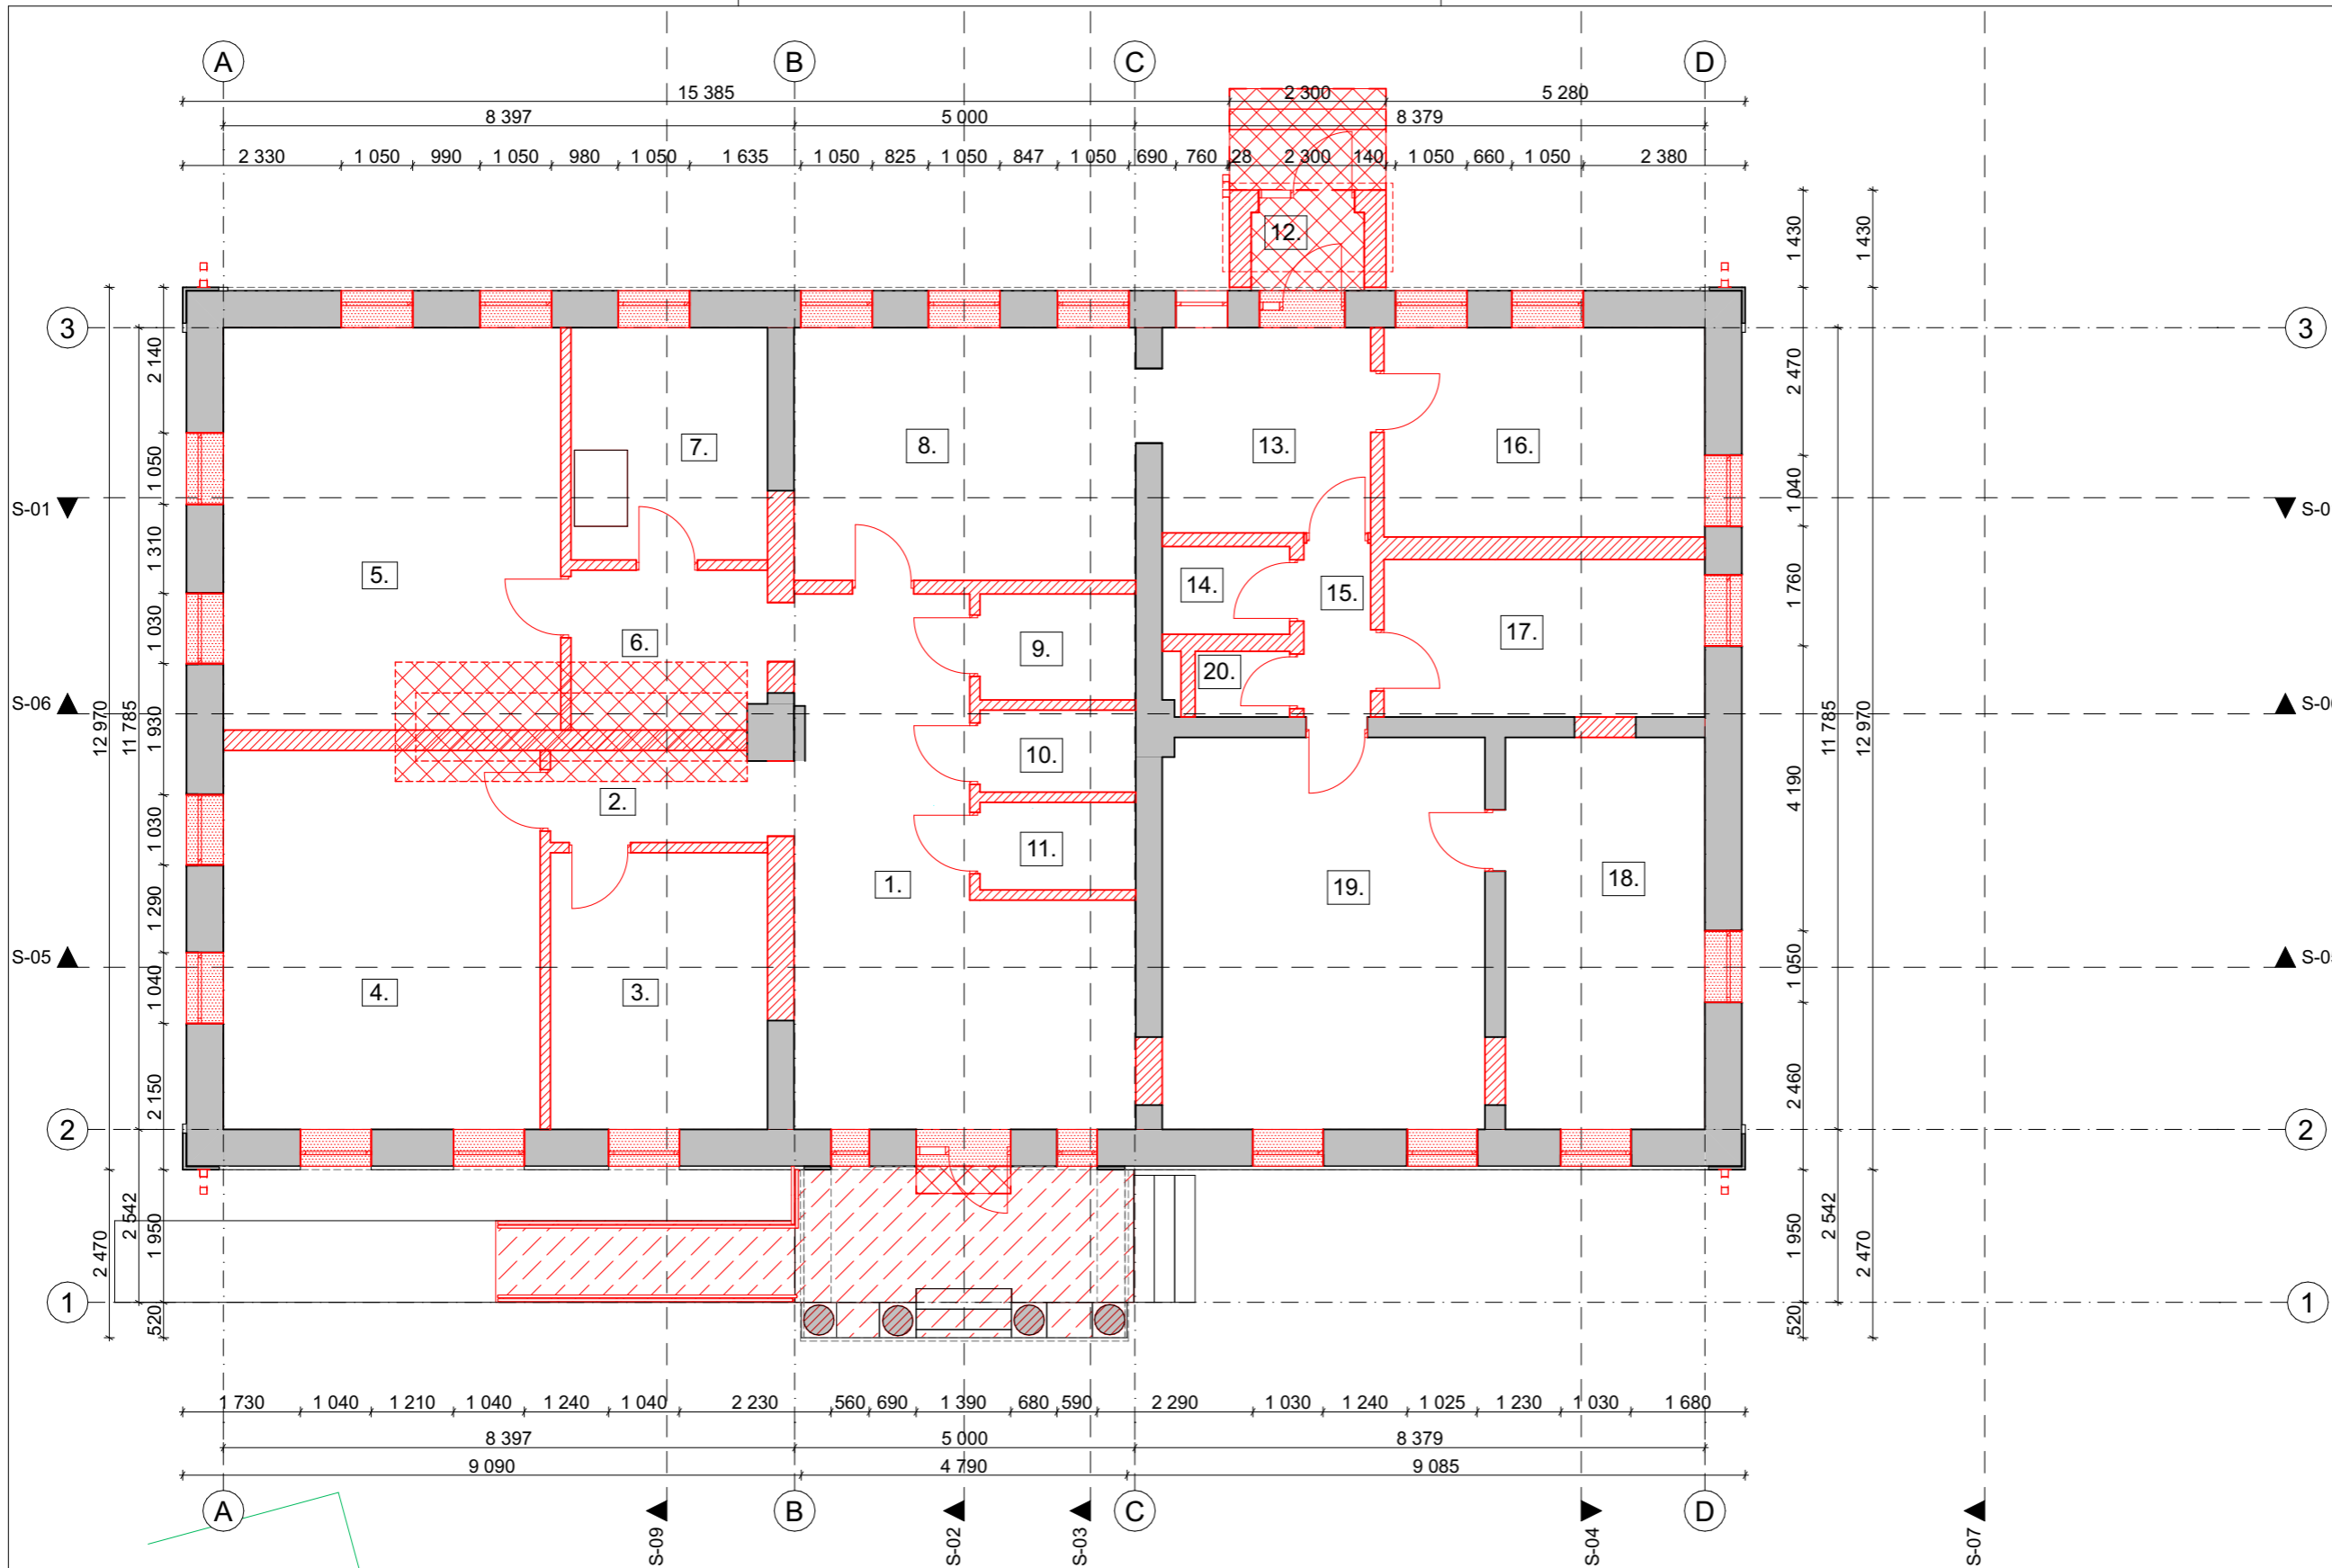

**Sutartiniai ženklai**

- Griauamos sienos/pertvaros
- Keičiami langai/durys
- Griauamos perdangos/ grindys
- Keičiama danga

- PASTABOS:**
- Matmenys pateikti milimetrais, altitudės - metrais.
  - Projekto pakeitimus būtina derinti su architektais.
  - Projekto architektūrinė statybinė dalis galioja ir ja vadovautis tik kartu su kitomis projekto sudedamosiomis dalimis, vadovaujantis STR STR1.04.04:2017 nuostatomis.
  - Vykdam darbus visada vadovautis gamintojo rekomendacijomis."

**BENDRIEJI RODIKLIAI**

1. Bendras plotas, m <sup>2</sup>	346.77
2. Užstatytas plotas, m <sup>2</sup>	322
3. Tūris, m <sup>3</sup>	1878
4. Stogo plotas, m <sup>2</sup>	462

2023-07-13

**PASTATO - GLOBOS NAMAI KAPITALINIO REMONTO PIRMO AUKŠTO PATALPŲ EKSPLIKACIJA**

1. Koridorius	26.35 m <sup>2</sup>	9. Vonia	4.16 m <sup>2</sup>	17. Palata	11.30 m <sup>2</sup>
2. Koridorius	4.28 m <sup>2</sup>	10. WC	3.26 m <sup>2</sup>	18. Palata	16.50 m <sup>2</sup>
3. Kabinetas	12.59 m <sup>2</sup>	11. Rūbinė	3.08 m <sup>2</sup>	19. Palata	26.62 m <sup>2</sup>
4. Palata	26.85 m <sup>2</sup>	12. Koridorius	2.09 m <sup>2</sup>	20. WC	1.72 m <sup>2</sup>
5. Palata	29.46 m <sup>2</sup>	13. Koridorius	5.76 m <sup>2</sup>		
6. Koridorius	6.54 m <sup>2</sup>	14. Vonia	4.20 m <sup>2</sup>		
7. Palata	10.08 m <sup>2</sup>	15. Koridorius	3.82 m <sup>2</sup>		
8. Procedūrinis	18.81 m <sup>2</sup>	16. Palata	14.49 m <sup>2</sup>		


Iš viso pirmame aukšte: 231.96m<sup>2</sup>

VISO VISUOMENINIO PASTATO KAPITALINIO REMONTO PASTATO PLOTAS: 346.77m<sup>2</sup>

ATESTATO NR	MB Dukart jot, įm. kodas 304827299		
	Žirmūnų g. 97-82, LT-09115 Vilnius, Tel. +307061543146		
A 2123	PV	V. Eitminavičius	2023-07-13
A 2123	PDV	V. Eitminavičius	2023-07-13
	Arch	L. Valančiūnas	2023-07-13
	Arch	V. Buinevičius	2023-07-13
ETAPAS	STATYTOJAS: Merkinės mullo fabrikas, UAB		
PP			

GYVENAMOSIOS (IVAIROMS SOCIALINEMS GRUPĖMS) PASKIRTIES PASTATO - GLOBOS NAMŲ (UNIKALUS NR. 3894-0028-4019) KAPITALINIO REMONTO, KEIČIANT PASTATO PASKIRTĮ | KULTŪROS, GYVENAMOSIOS (IVAIROMS SOCIALINEMS GRUPĖMS) PASKIRTIES PASTATO - GLOBOS NAMŲ (UNIKALUS NR. 3894-0028-4026) KAPITALINIO REMONTO, KEIČIANT PASTATO PASKIRTĮ | KULTŪROS, GARDINO G. 28, MERKINĖS MSTL., MERKINĖS SEN., VARĖNOS R. SAV., PROJEKTAS.

Pastato - Globos namai (unik.Nr. 3894-0028-4019)	LAI DA
GRIOVIMO BRĖŽINIAI	0
Pirmo aukšto planas M 1:100	
MMF-001-II etap-PP-SA	LAPAS LAPŲ

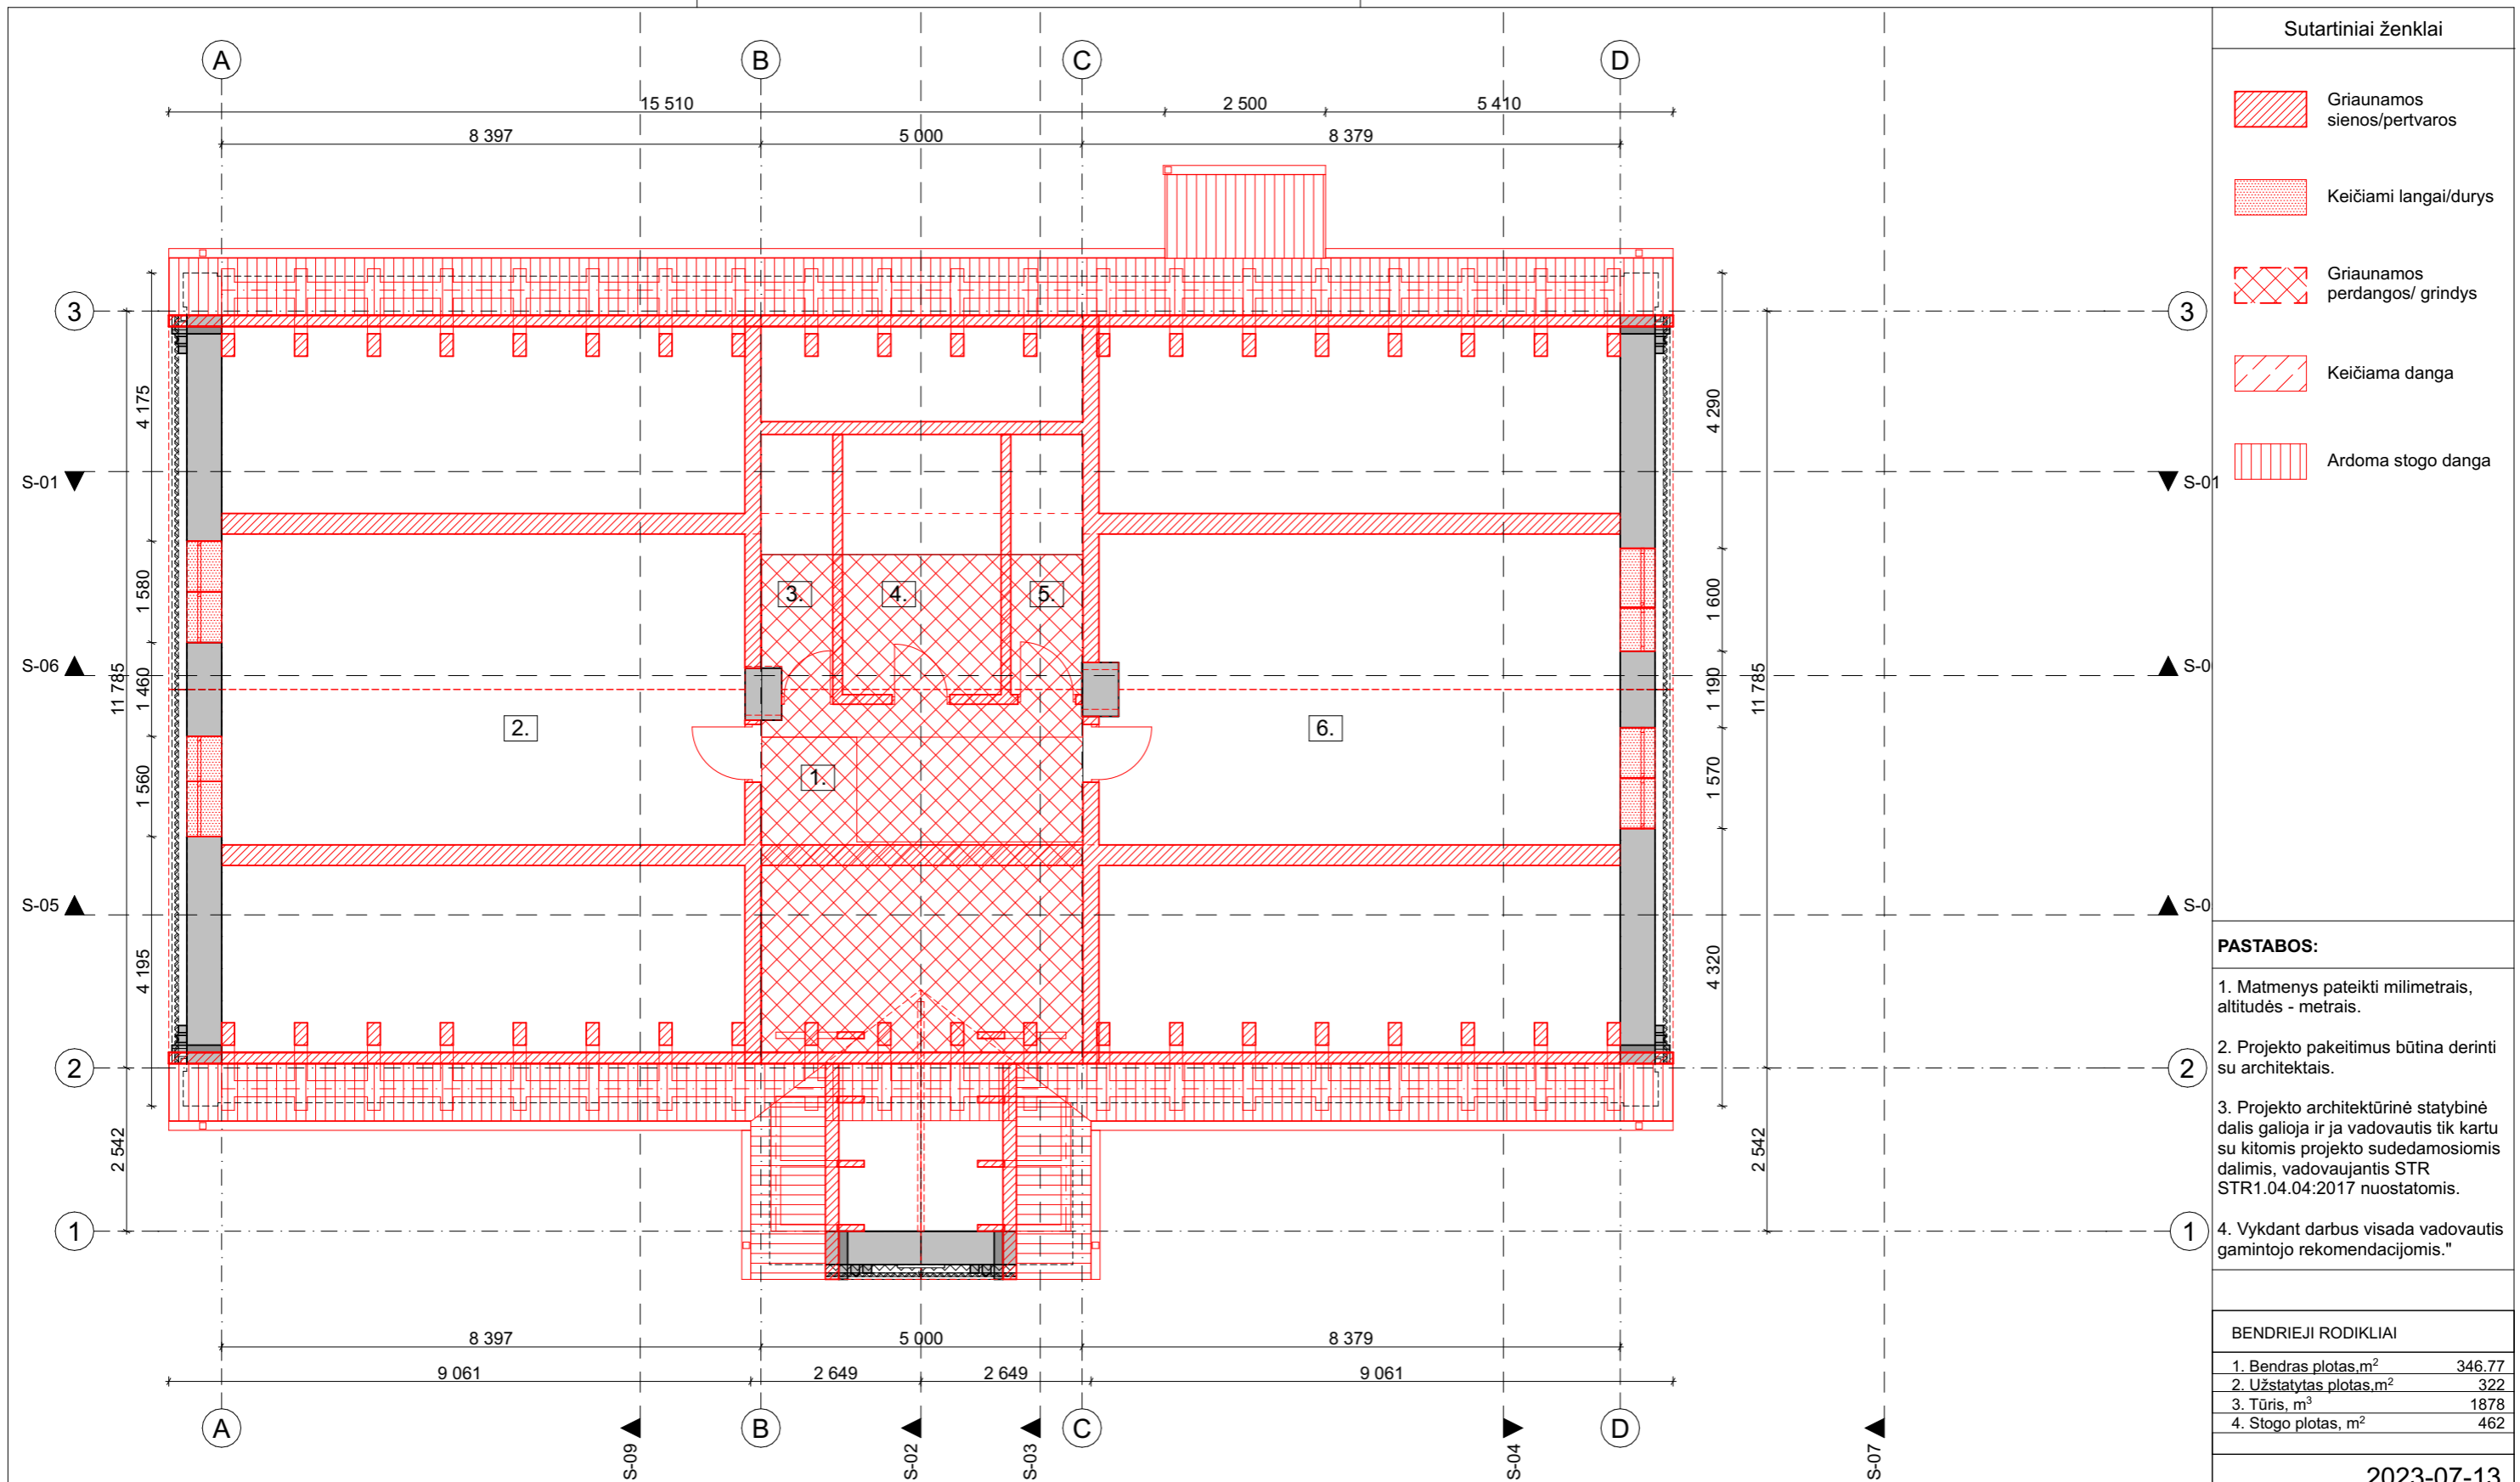

**Sutartiniai ženklai**

- Griaunamos sienos/pertvaros
- Keičiami langai/durys
- Griaunamos perdangos/ grindys
- Keičiama danga
- Ardoma stogo danga

- PASTABOS:**
1. Matmenys pateikti milimetrais, altitudės - metrais.
  2. Projekto pakeitimus būtina derinti su architektais.
  3. Projekto architektūrinė statybinė dalis galioja ir ja vadovautis tik kartu su kitomis projekto sudedamosiomis dalimis, vadovaujantis STR STR1.04.04:2017 nuostatomis.
  4. Vykdam darbus visada vadovautis gamintojo rekomendacijomis."

**BENDRIEJI RODIKLIAI**

1. Bendras plotas, m <sup>2</sup>	346.77
2. Užstatytas plotas, m <sup>2</sup>	322
3. Tūris, m <sup>3</sup>	1878
4. Stogo plotas, m <sup>2</sup>	462

2023-07-13


**PASTATO - GLOBOS NAMAI KAPITALINIO REMONTO PASTOGĖS PATALPŲ EKSPLIKACIJA**

1. Koridorius	9.37 m <sup>2</sup>	
2. Patalpa	40.13 m <sup>2</sup>	
3. WC	4.09 m <sup>2</sup>	
4. Pagalbinė patalpa	9.01 m <sup>2</sup>	
5. Pagalbinė patalpa	3.78 m <sup>2</sup>	
6. Patalpa	38.17 m <sup>2</sup>	
Iš viso pastogėje: 104.55 m <sup>2</sup>		
VISO VISUOMENINIO PASTATO KAPITALINIO REMONTO PASTATO PLOTAS: 346.77 m <sup>2</sup>		

ATESTATO NR	MB Dukart jot, įm. kodas 304827299		
	Žirmūnų g. 97-82, LT-09115 Vilnius, Tel. +307061543146		
A 2123	PV	V. Eitminavičius	2023-07-13
A 2123	PDV	V. Eitminavičius	2023-07-13
	Arch	L. Valančiūnas	2023-07-13
	Arch	V. Buinevičius	2023-07-13
ETAPAS	STATYTOJAS: Merkinės mullo fabrikas, UAB		
PP			

GYVENAMOSIOS (IVAIROMS SOCIALINĖMS GRUPĖMS) PASKIRTIES PASTATO - GLOBOS NAMŲ (UNIKALUS NR. 3894-0028-4019) KAPITALINIO REMONTO, KEIČIANT PASTATO PASKIRTĮ | KULTŪROS, GYVENAMOSIOS (IVAIROMS SOCIALINĖMS GRUPĖMS) PASKIRTIES PASTATO - GLOBOS NAMŲ (UNIKALUS NR. 3894-0028-4026) KAPITALINIO REMONTO, KEIČIANT PASTATO PASKIRTĮ | KULTŪROS, GARDINO G. 28, MERKINĖS MSTL., MERKINĖS SEN., VARĖNOS R. SAV., PROJEKTAS.

Pastato - Globos namai (unik.Nr. 3894-0028-4019) GRIOVIMO BRĖŽINIAI Pastogės planas M 1:100	LAI DA
	0
MMF-001-II etap-PP-SA	LAPAS LAPŲ

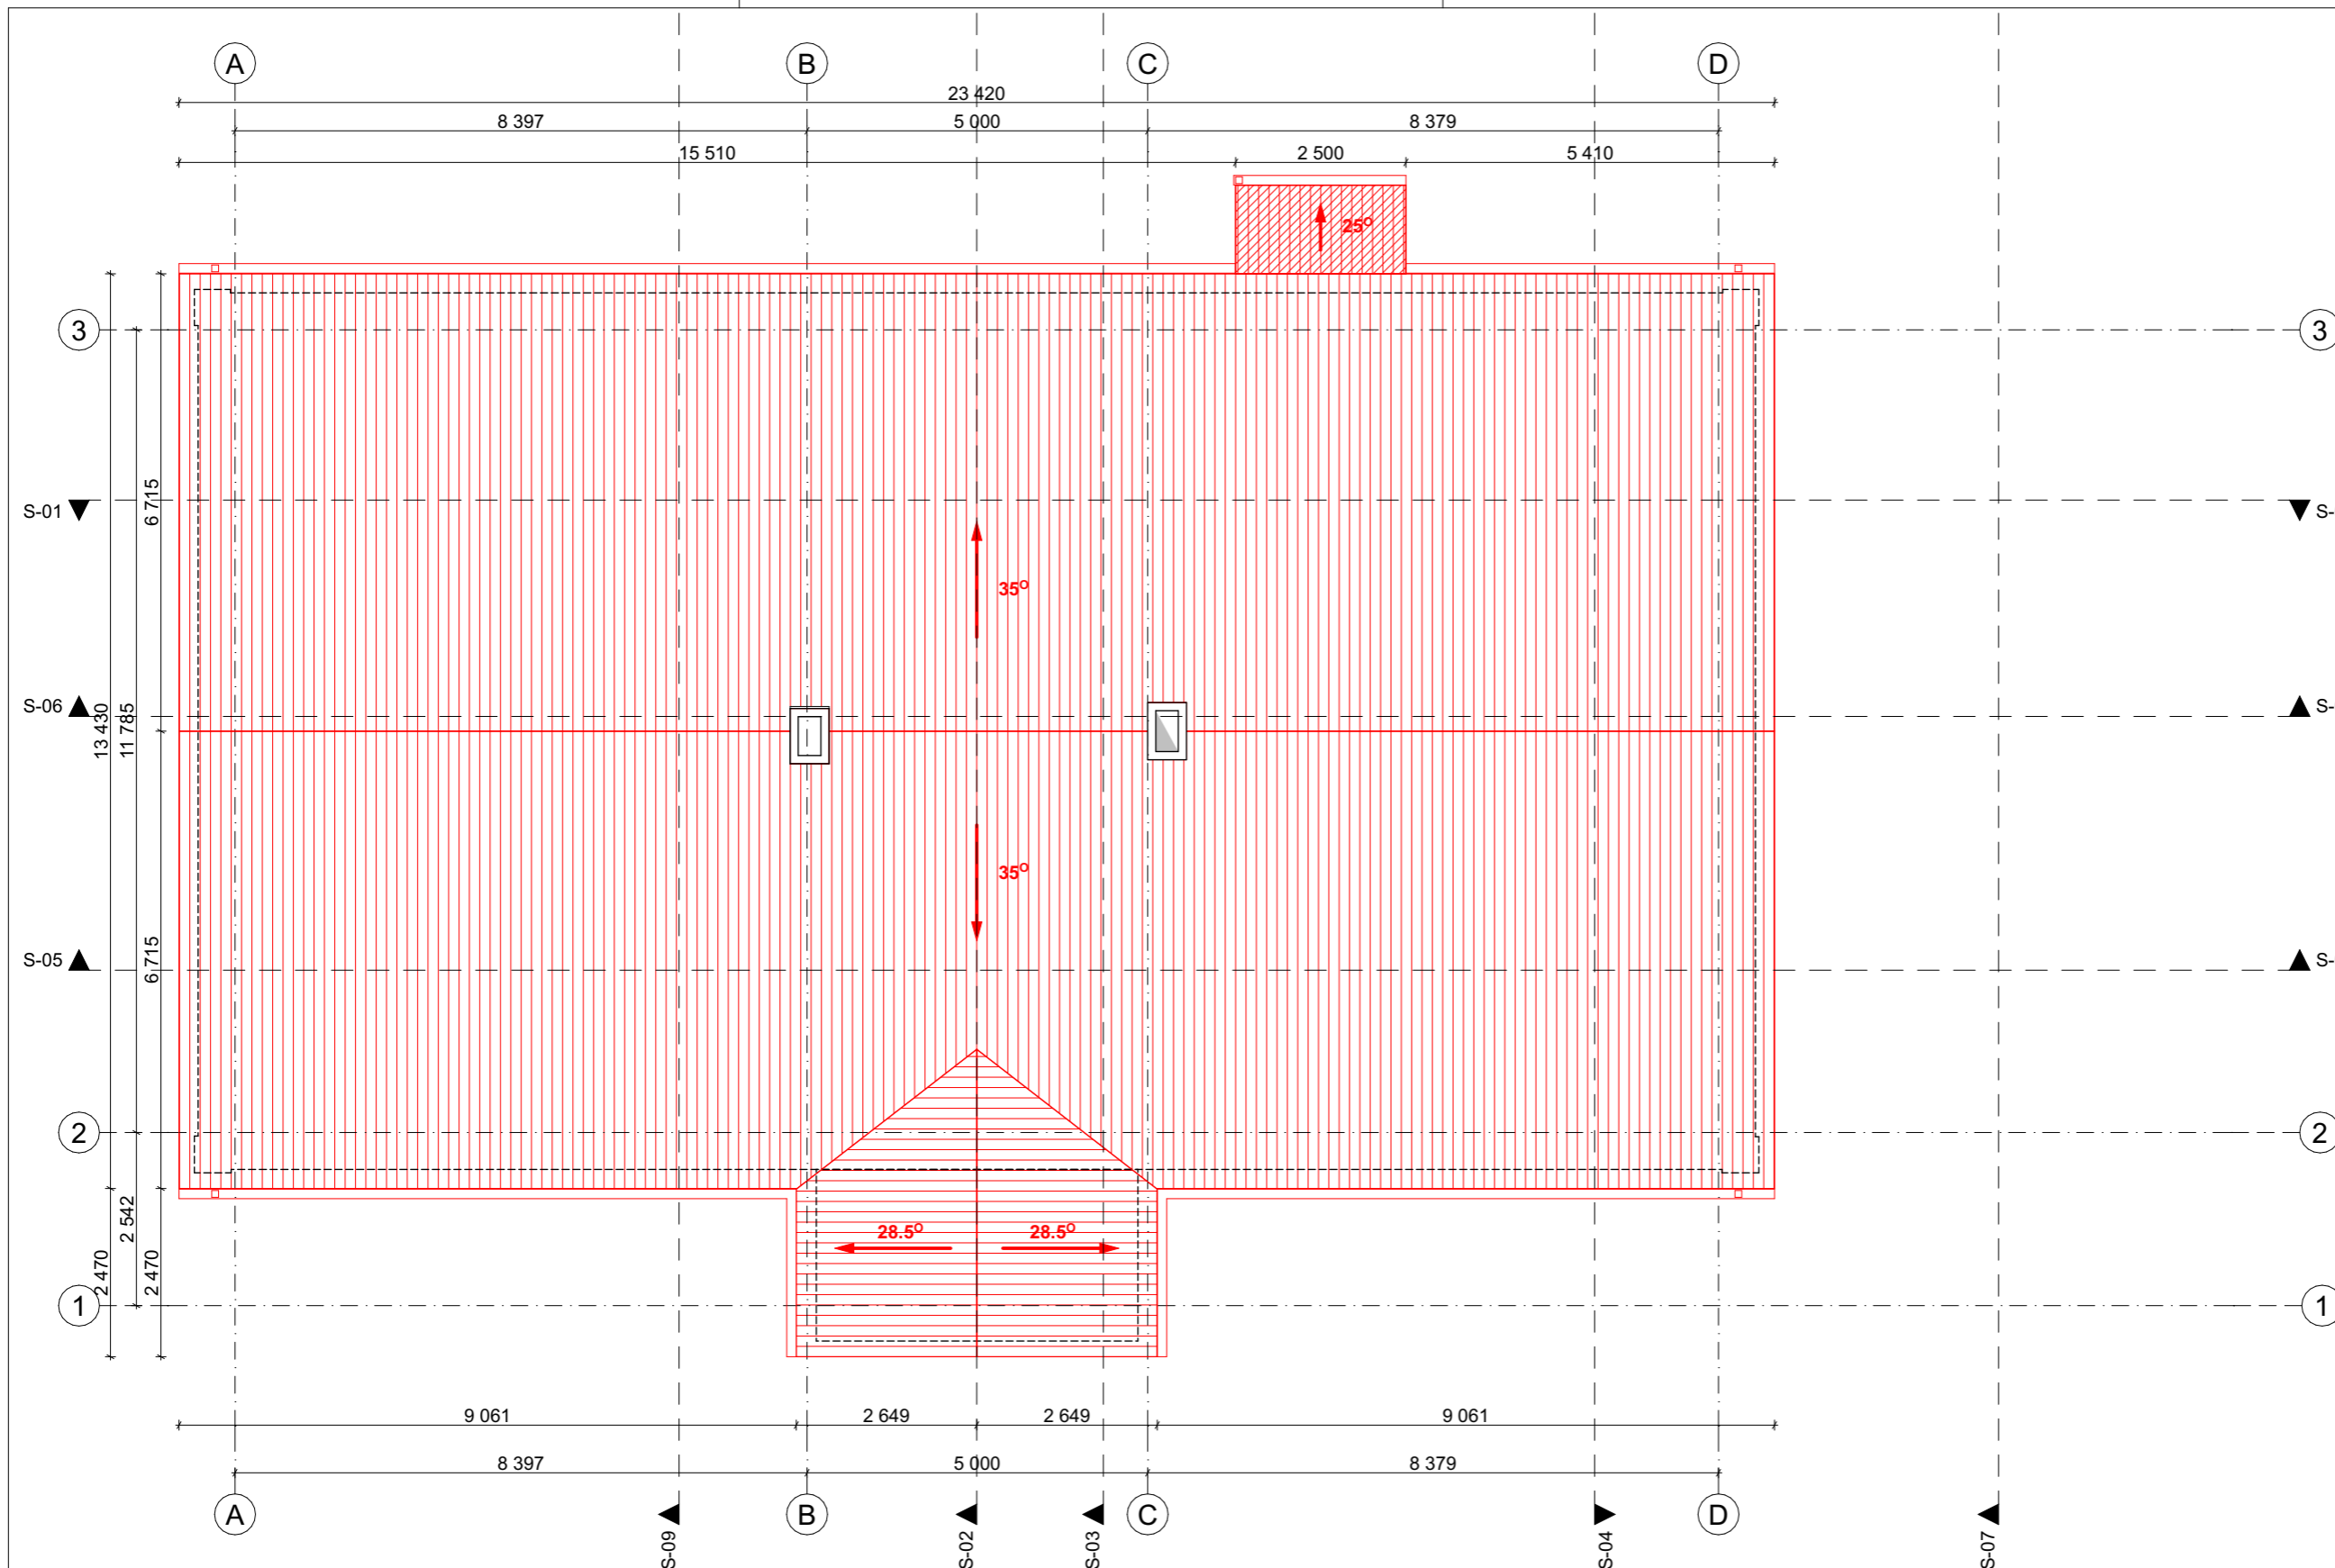

Sutartiniai ženklai

- Keičiama stogo danga
- Griaunamas stogas

PASTABOS:

1. Matmenys pateikti milimetrais, altitudės - metrais.
2. Projekto pakeitimus būtina derinti su architektais.
3. Projekto architektūrinė statybinė dalis galioja ir ja vadovautis tik kartu su kitomis projekto sudedamosiomis dalimis, vadovaujantis STR STR1.04.04:2017 nuostatomis.
4. Vykdam darbus visada vadovautis gamintojo rekomendacijomis."




BENDRIEJI RODIKLIAI


1. Bendras plotas, m <sup>2</sup>	346.77
2. Užstatytas plotas, m <sup>2</sup>	322
3. Tūris, m <sup>3</sup>	1878
4. Stogo plotas, m <sup>2</sup>	462

2023-07-13

ATESTATO NR	MB Dukart jot, įm. kodas 304827299			Žirmūnų g. 97-82, LT-09115 Vilnius, Tel. +307061543146	GYVENAMOSIOS (IVAIROMS SOCIALINĖMS GRUPĖMS) PASKIRTIES PASTATO - GLOBOS NAMŲ (UNIKALUS NR. 3894-0028-4019) KAPITALINIO REMONTO, KEIČIANT PASTATO PASKIRTĮ   KULTŪROS, GYVENAMOSIOS (IVAIROMS SOCIALINĖMS GRUPĖMS) PASKIRTIES PASTATO - GLOBOS NAMŲ (UNIKALUS NR. 3894-0028-4026) KAPITALINIO REMONTO, KEIČIANT PASTATO PASKIRTĮ   KULTŪROS, GARDINO G. 28, MERKINĖS MŠTL., MERKINĖS SEN., VARĖNOS R. SAV., PROJEKTAS.	LAIDA
A 2123	PV	V. Eitminavičius	2023-07-13			
A 2123	PDV	V. Eitminavičius	2023-07-13			
	Arch	L. Valančiūnas	2023-07-13			
	Arch	V. Buinevičius	2023-07-13			
ETAPAS	STATYTOJAS: Merkinės mullo fabrikas, UAB			MMF-001-II etap-PP-SA		LAPAS
PP						LAPŲ

Sutartiniai ženklai

-  Griaunamos konstrukcijos
-  Keičiami langai/durys
-  Ardoma stogo danga

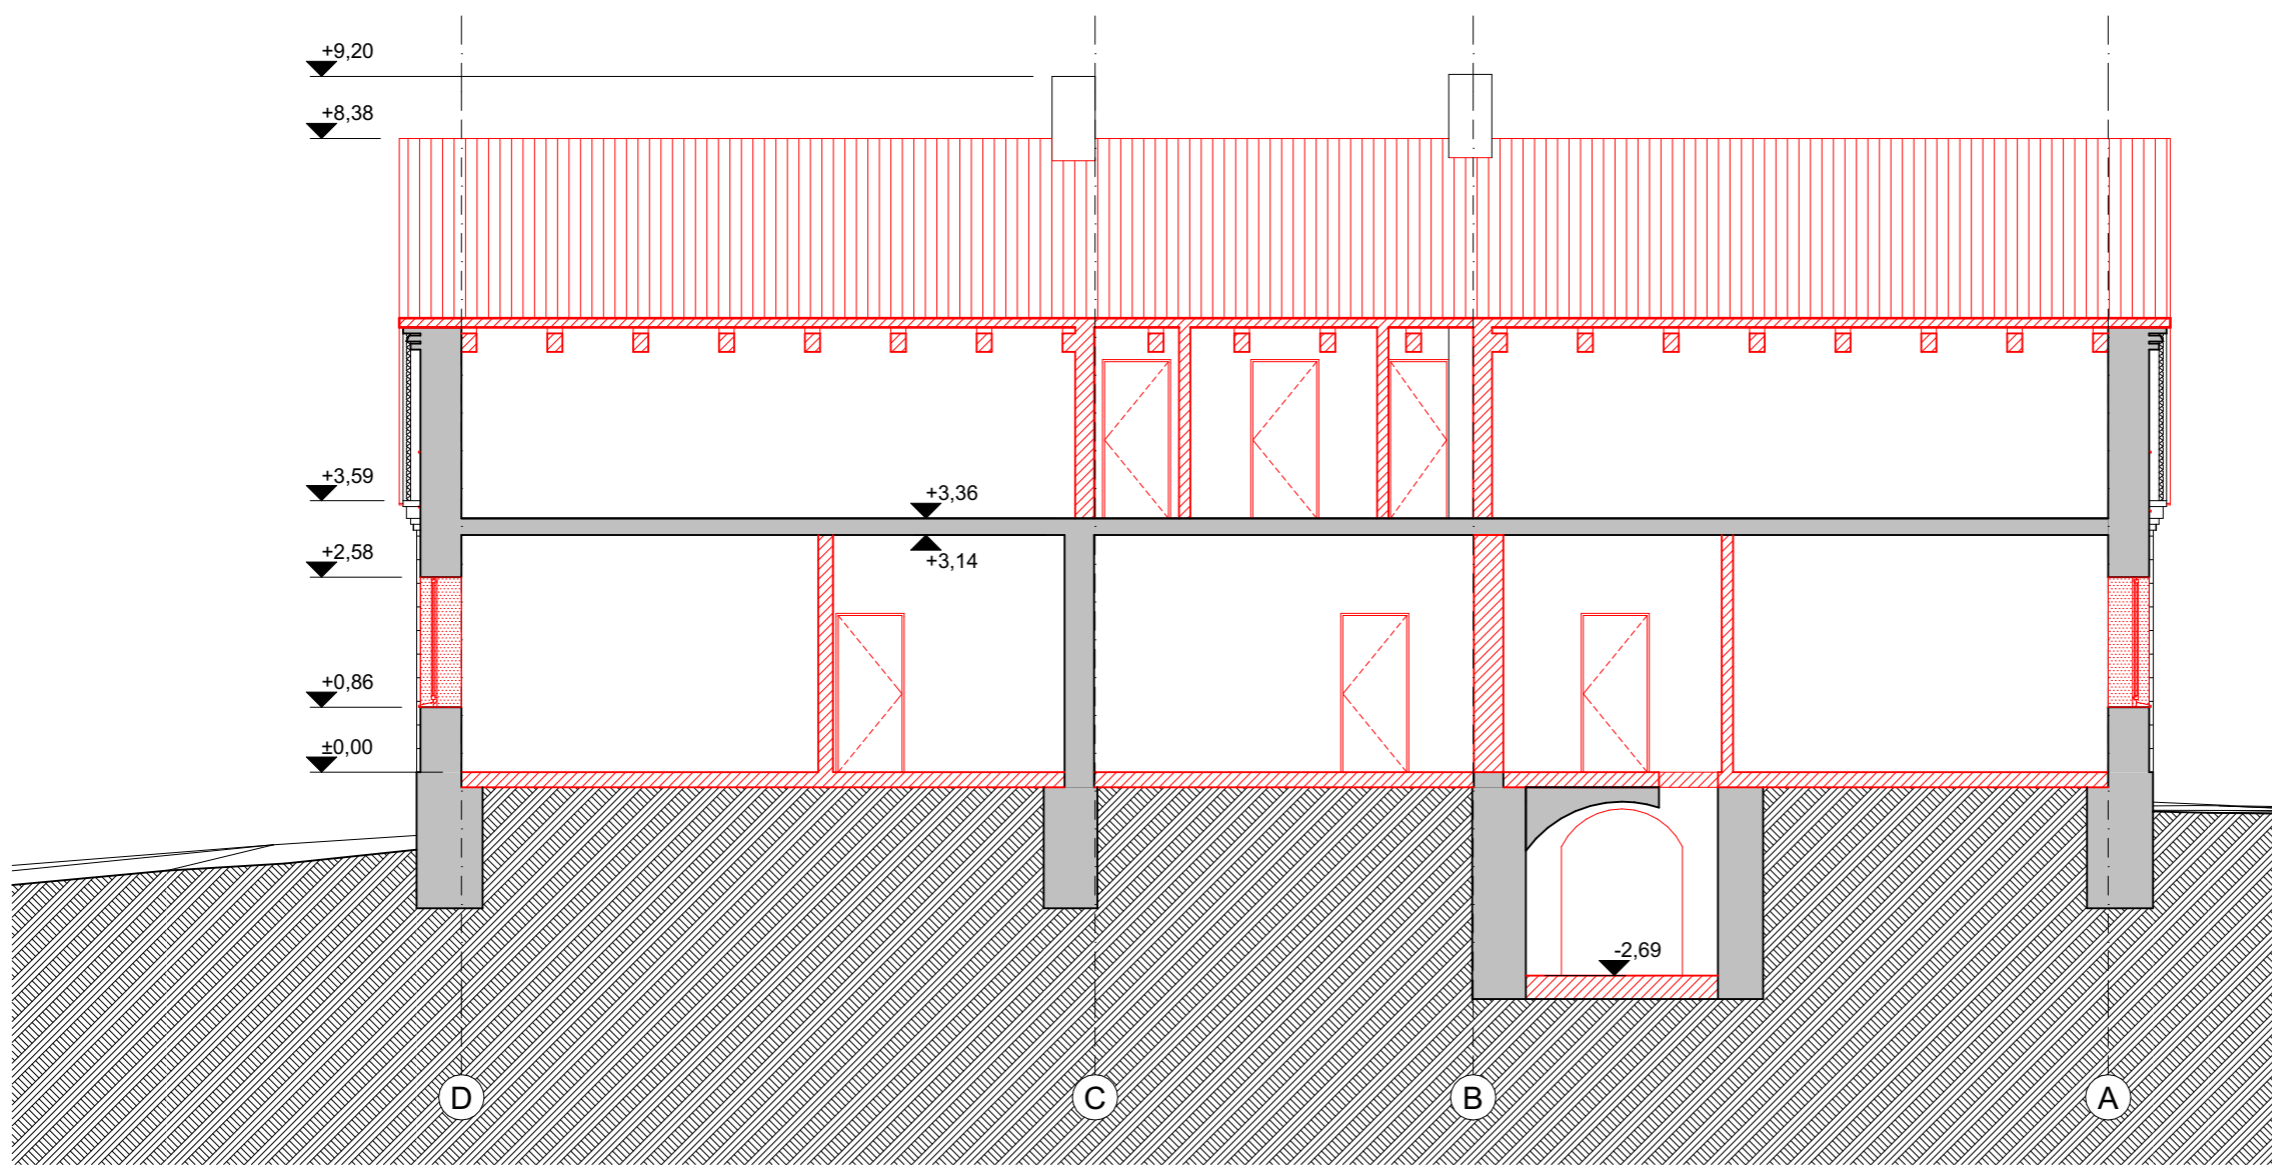



PASTABOS:


1. Matmenys pateikti milimetrais, altitudės - metrais.
2. Projekto pakeitimus būtina derinti su architektais.
3. Projekto architektūrinė statybinė dalis galioja ir ja vadovautis tik kartu su kitomis projekto sudedamosiomis dalimis, vadovaujantis STR STR1.04.04:2017 nuostatomis.
4. Vykdamt darbus visada vadovautis gamintojo rekomendacijomis."

BENDRIEJI RODIKLIAI





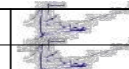

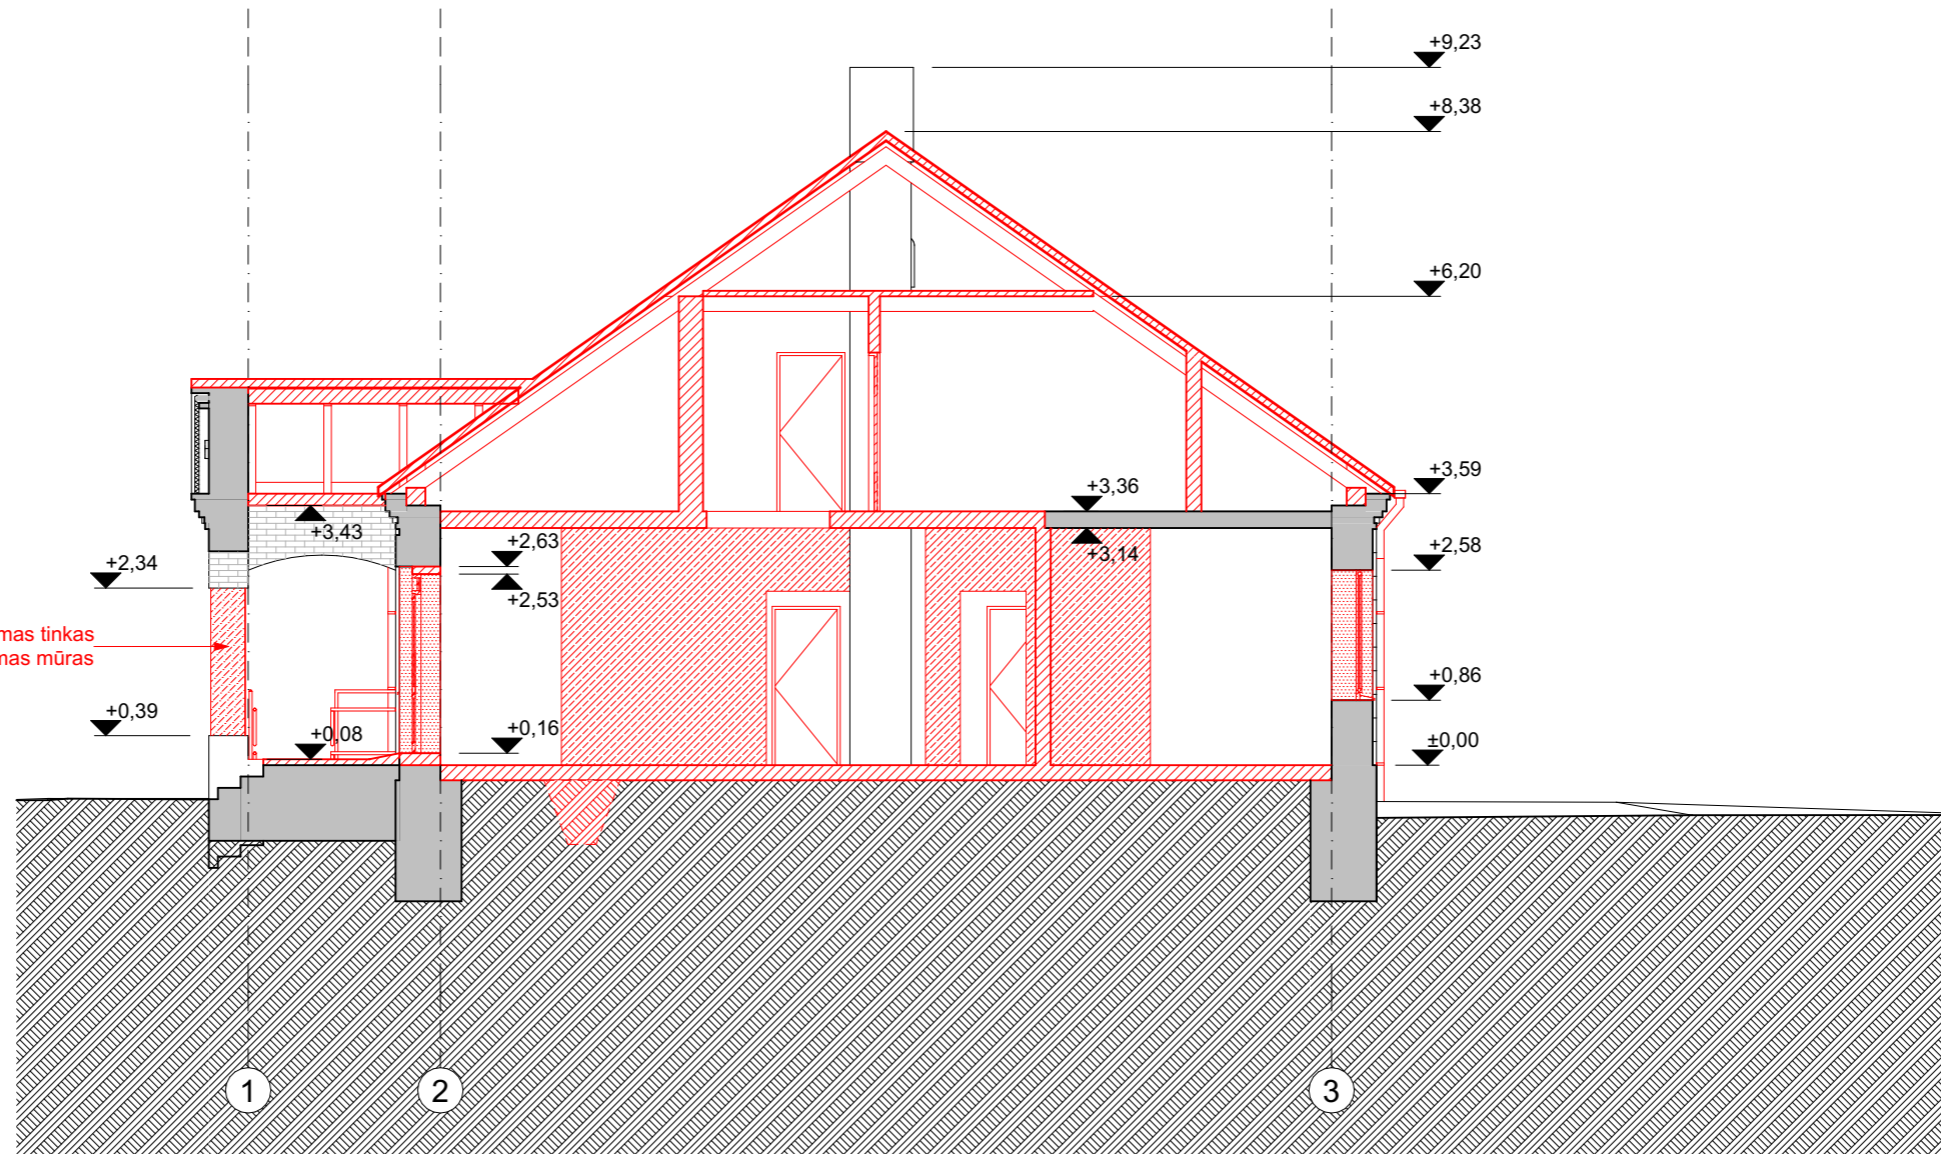1. Bendras plotas, m <sup>2</sup>	346,77
2. Užstatytas plotas, m <sup>2</sup>	322
3. Tūris, m <sup>3</sup>	1878
4. Stogo plotas, m <sup>2</sup>	462

2023-07-13

ATESTATO NR	MB Dukart jot, įm. kodas 304827299			GYVENAMOSIOS (VAIRIOMS SOCIALINĖMS GRUPĖMS) PASKIRTIES PASTATO - GLOBOS NAMŲ (UNIKALUS NR. 3894-0028-4019) KAPITALINIO REMONTO, KEIČIANT PASTATO PASKIRTĮ   KULTŪROS, GYVENAMOSIOS (VAIRIOMS SOCIALINĖMS GRUPĖMS) PASKIRTIES PASTATO - GLOBOS NAMŲ (UNIKALUS NR. 3894-0028-4026) KAPITALINIO REMONTO, KEIČIANT PASTATO PASKIRTĮ   KULTŪROS, GARDINO G. 28, MERKINĖS MSTL., MERKINĖS SEN., VARĖNOS R. SAV., PROJEKTAS.	LAIDA	
	Žirmūnų g. 97-82, LT-09115 Vilnius, Tel. +307061543146					Pastato - Globos namai (unik.Nr. 3894-0028-4019) GRIOVIMO BRĖŽINIAI Pjūvis S01-S01
A 2123	PV	V. Eitminavičius	2023-07-13		0	
A 2123	PDV	V. Eitminavičius	2023-07-13			
	Arch	L. Valančiūnas	2023-07-13			
	Arch	V. Buinevičius	2023-07-13			
ETAPAS	STATYTOJAS: Merkinės mullo fabrikas, UAB			MMF-001-II etap-PP-SA	LAPAS	LAPŲ
PP						



Sutartiniai ženklai

-  Griaunamos konstrukcijos
-  Keičiami langai/durys
-  Valomas esamas mūras
-  Griaunamos angos
-  Ardoma stogo danga
-  Kasamos žemės pamatams ir rūsiui įrengti


PASTABOS:

1. Matmenys pateikti milimetrais, altitudės - metrais.
2. Projekto pakeitimus būtina derinti su architektais.
3. Projekto architektūrinė statybinė dalis galioja ir ja vadovautis tik kartu su kitomis projekto sudedamosiomis dalimis, vadovaujantis STR STR1.04.04:2017 nuostatomis.
4. Vykdam darbus visada vadovautis gamintojo rekomendacijomis."






BENDRIEJI RODIKLIAI


1. Bendras plotas, m <sup>2</sup>	346.77
2. Užstatytas plotas, m <sup>2</sup>	322
3. Tūris, m <sup>3</sup>	1878
4. Stogo plotas, m <sup>2</sup>	462

2023-07-13

ATESTATO NR	MB Dukart jot, įm. kodas 304827299			GYVENAMOSIOS (VAIRIOMS SOCIALINĖMS GRUPĖMS) PASKIRTIES PASTATO - GLOBOS NAMŲ (UNIKALUS NR. 3894-0028-4019) KAPITALINIO REMONTO, KEIČIANT PASTATO PASKIRTĮ   KULTŪROS, GYVENAMOSIOS (VAIRIOMS SOCIALINĖMS GRUPĖMS) PASKIRTIES PASTATO - GLOBOS NAMŲ (UNIKALUS NR. 3894-0028-4026) KAPITALINIO REMONTO, KEIČIANT PASTATO PASKIRTĮ   KULTŪROS, GARDINO G. 28, MERKINĖS MSTL., MERKINĖS SEN., VARĖNOS R. SAV., PROJEKTAS.		
	Žirmūnų g. 97-82, LT-09115 Vilnius, Tel. +307061543146					
A 2123	PV	V. Eitminavičius	2023-07-13		Pastato - Globos namai (unik.Nr. 3894-0028-4019) GRIOVIMO BRĖŽINIAI Pjūvis S02-S02	LAIDA
A 2123	PDV	V. Eitminavičius	2023-07-13			0
	Arch	L. Valančiūnas	2023-07-13			
	Arch	V. Buinevičius	2023-07-13			
ETAPAS	STATYTOJAS: Merkinės mūlo fabrikas, UAB				MMF-001-II etap-PP-SA	LAPAS
PP						LAPŲ

Sutartiniai ženklai

-  Griaunamos konstrukcijos
-  Keičiami langai/durys
-  Valomas esamas mūras
-  Griaunamos angos
-  Ardoma stogo danga
-  Kasamos žemės pamatams ir rūsiui įrengti

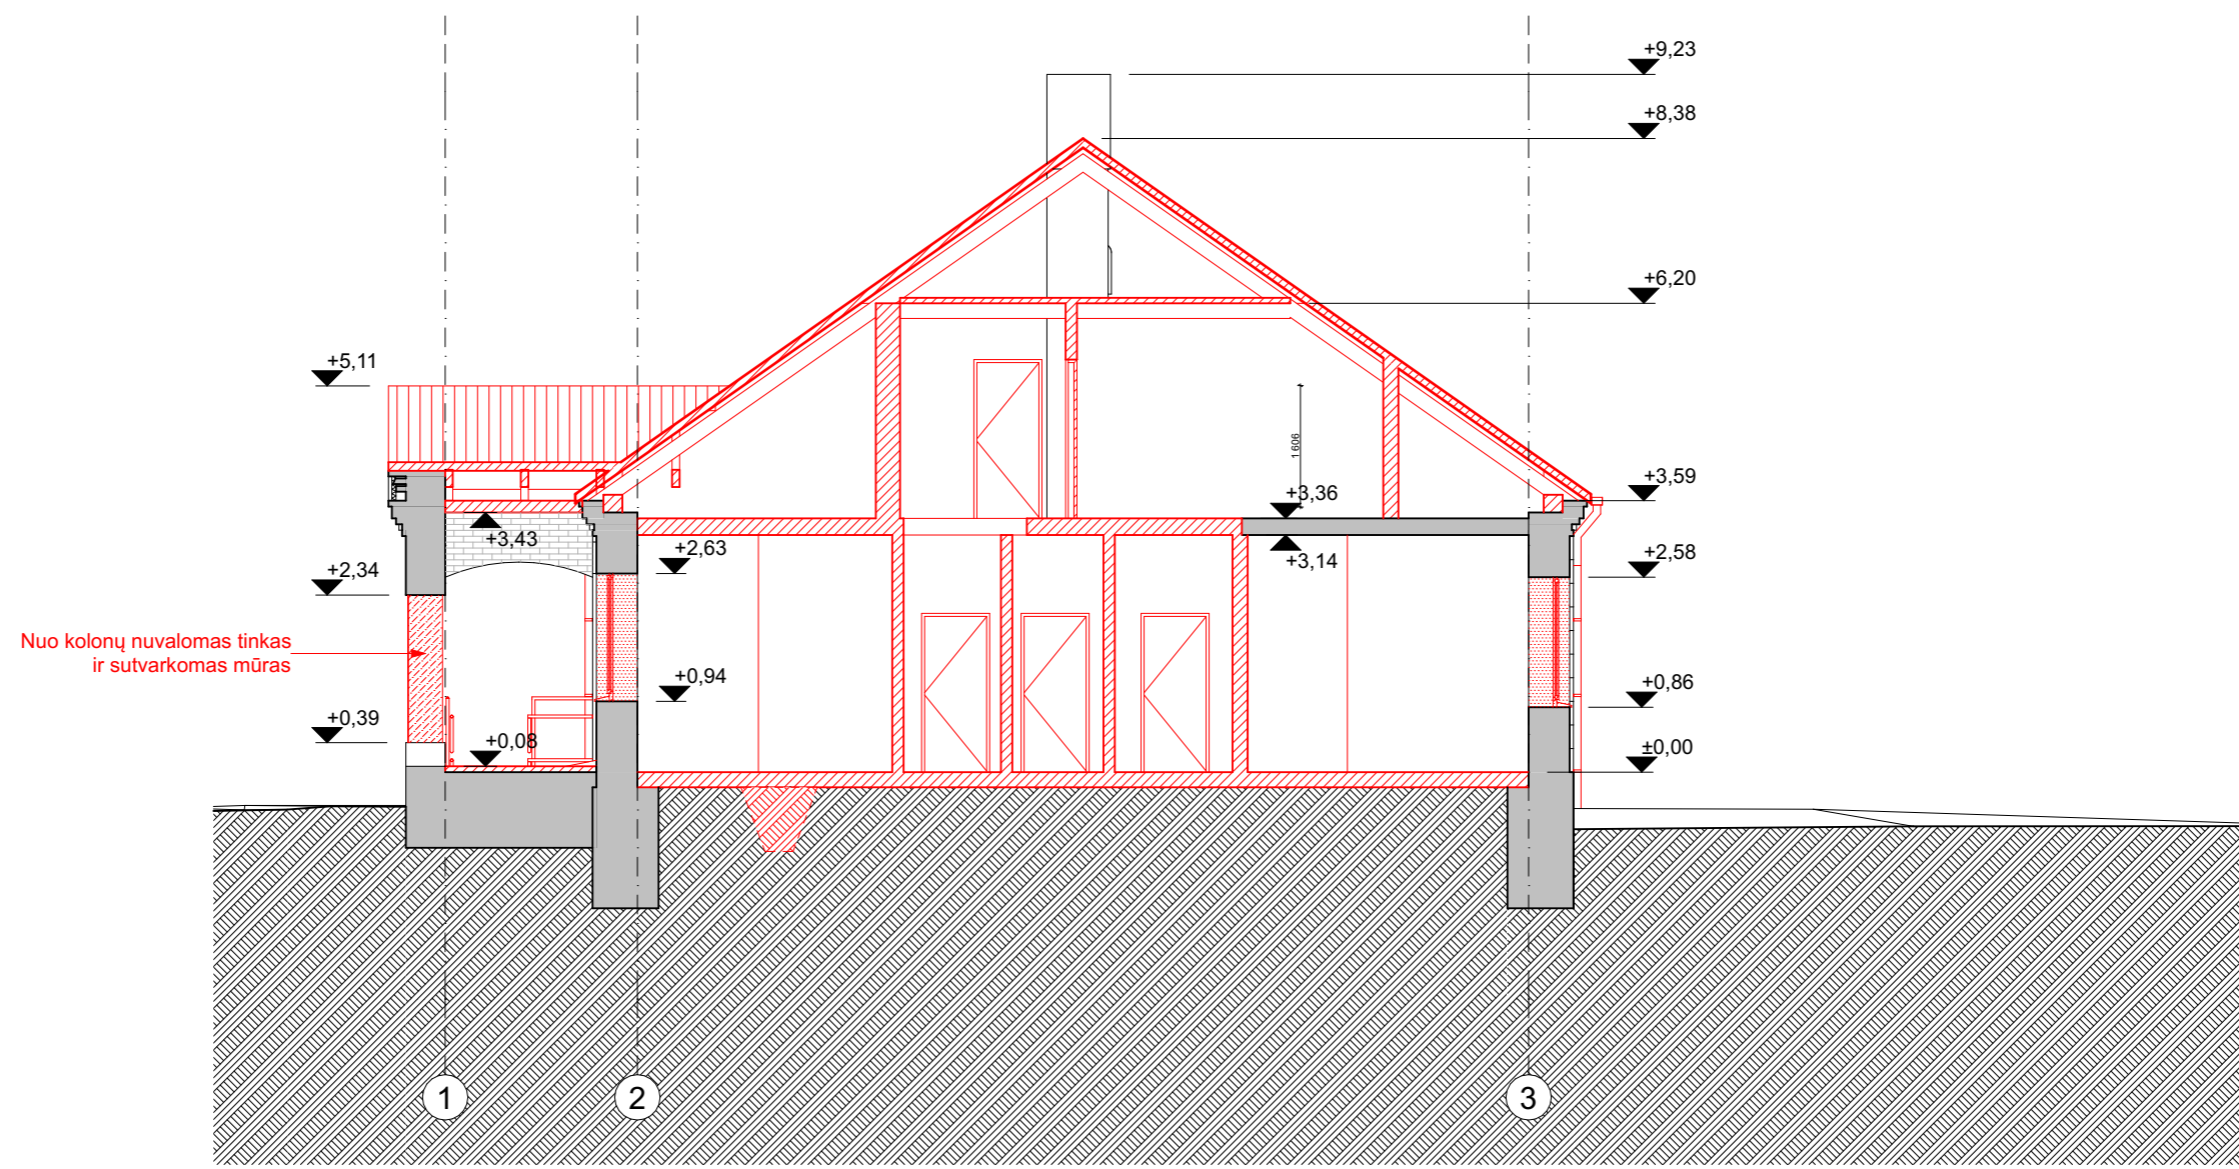

PASTABOS:


1. Matmenys pateikti milimetrais, altitudės - metrais.
2. Projekto pakeitimus būtina derinti su architektais.
3. Projekto architektūrinė statybinė dalis galioja ir ja vadovautis tik kartu su kitomis projekto sudedamosiomis dalimis, vadovaujantis STR STR1.04.04:2017 nuostatomis.
4. Vykdam darbus visada vadovautis gamintojo rekomendacijomis."

BENDRIEJI RODIKLIAI

1. Bendras plotas, m <sup>2</sup>	346,77
2. Užstatytas plotas, m <sup>2</sup>	322
3. Tūris, m <sup>3</sup>	1878
4. Stogo plotas, m <sup>2</sup>	462



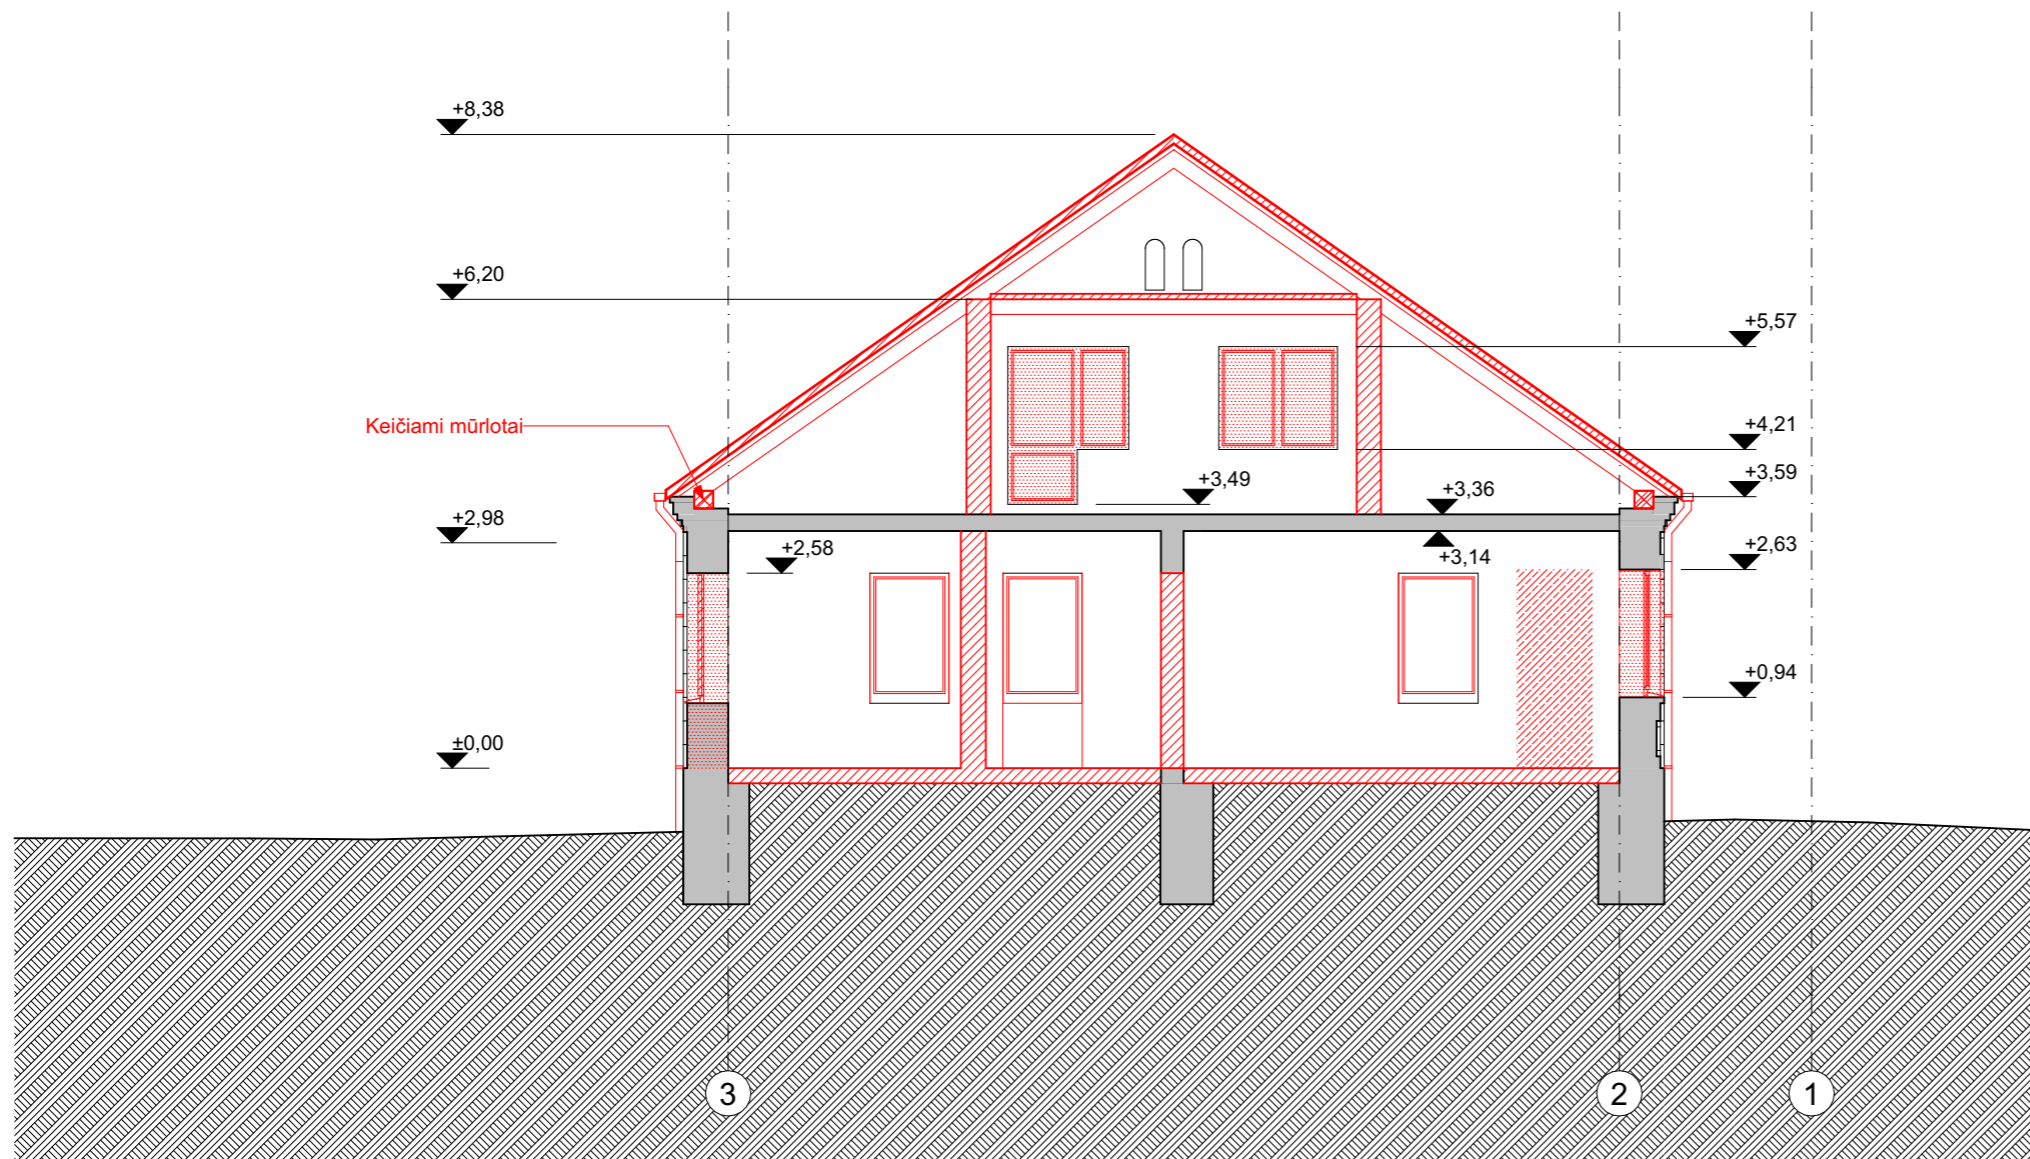


2023-07-13

ATESTATO NR	MB Dukart jot, įm. kodas 304827299			GYVENAMOSIOS (VAIRIOMS SOCIALINĖMS GRUPĖMS) PASKIRTIES PASTATO - GLOBOS NAMŲ (UNIKALUS NR. 3894-0028-4019) KAPITALINIO REMONTO, KEIČIANT PASTATO PASKIRTĮ   KULTŪROS, GYVENAMOSIOS (VAIRIOMS SOCIALINĖMS GRUPĖMS) PASKIRTIES PASTATO - GLOBOS NAMŲ (UNIKALUS NR. 3894-0028-4026) KAPITALINIO REMONTO, KEIČIANT PASTATO PASKIRTĮ   KULTŪROS, GARDINO G. 28, MERKINĖS MSTL., MERKINĖS SEN., VARĖNOS R. SAV., PROJEKTAS.	Pastato - Globos namai (unik.Nr. 3894-0028-4019) GRIOVIMO BRĖŽINIAI Pjūvis S03-S03	LAIDA	
	Žirmūnų g. 97-82, LT-09115 Vilnius, Tel. +37061543146					0	
A 2123	PV	V. Eitminavičius	2023-07-13			MMF-001-II etap-PP-SA	LAPAS
A 2123	PDV	V. Eitminavičius	2023-07-13				LAPŪ
	Arch	L. Valančiūnas	2023-07-13				
	Arch	V. Buinevičius	2023-07-13				
ETAPAS	STATYTOJAS: Merkinės mullo fabrikas, UAB						
PP							



Keičiami mūrlotai

Sutartiniai ženklai

-  Griaunamos konstrukcijos
-  Keičiami langai/durys
-  Valomas esamas mūras
-  Griaunamos angos
-  Ardoma stogo danga




PASTABOS:


1. Matmenys pateikti milimetrais, altitudės - metrais.
2. Projekto pakeitimus būtina derinti su architektais.
3. Projekto architektūrinė statybinė dalis galioja ir ja vadovautis tik kartu su kitomis projekto sudedamosiomis dalimis, vadovaujantis STR STR1.04.04:2017 nuostatomis.
4. Vykdam darbus visada vadovautis gamintojo rekomendacijomis."

BENDRIEJI RODIKLIAI



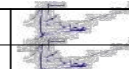


1. Bendras plotas, m <sup>2</sup>	346,77
2. Užstatytas plotas, m <sup>2</sup>	322
3. Tūris, m <sup>3</sup>	1878
4. Stogo plotas, m <sup>2</sup>	462

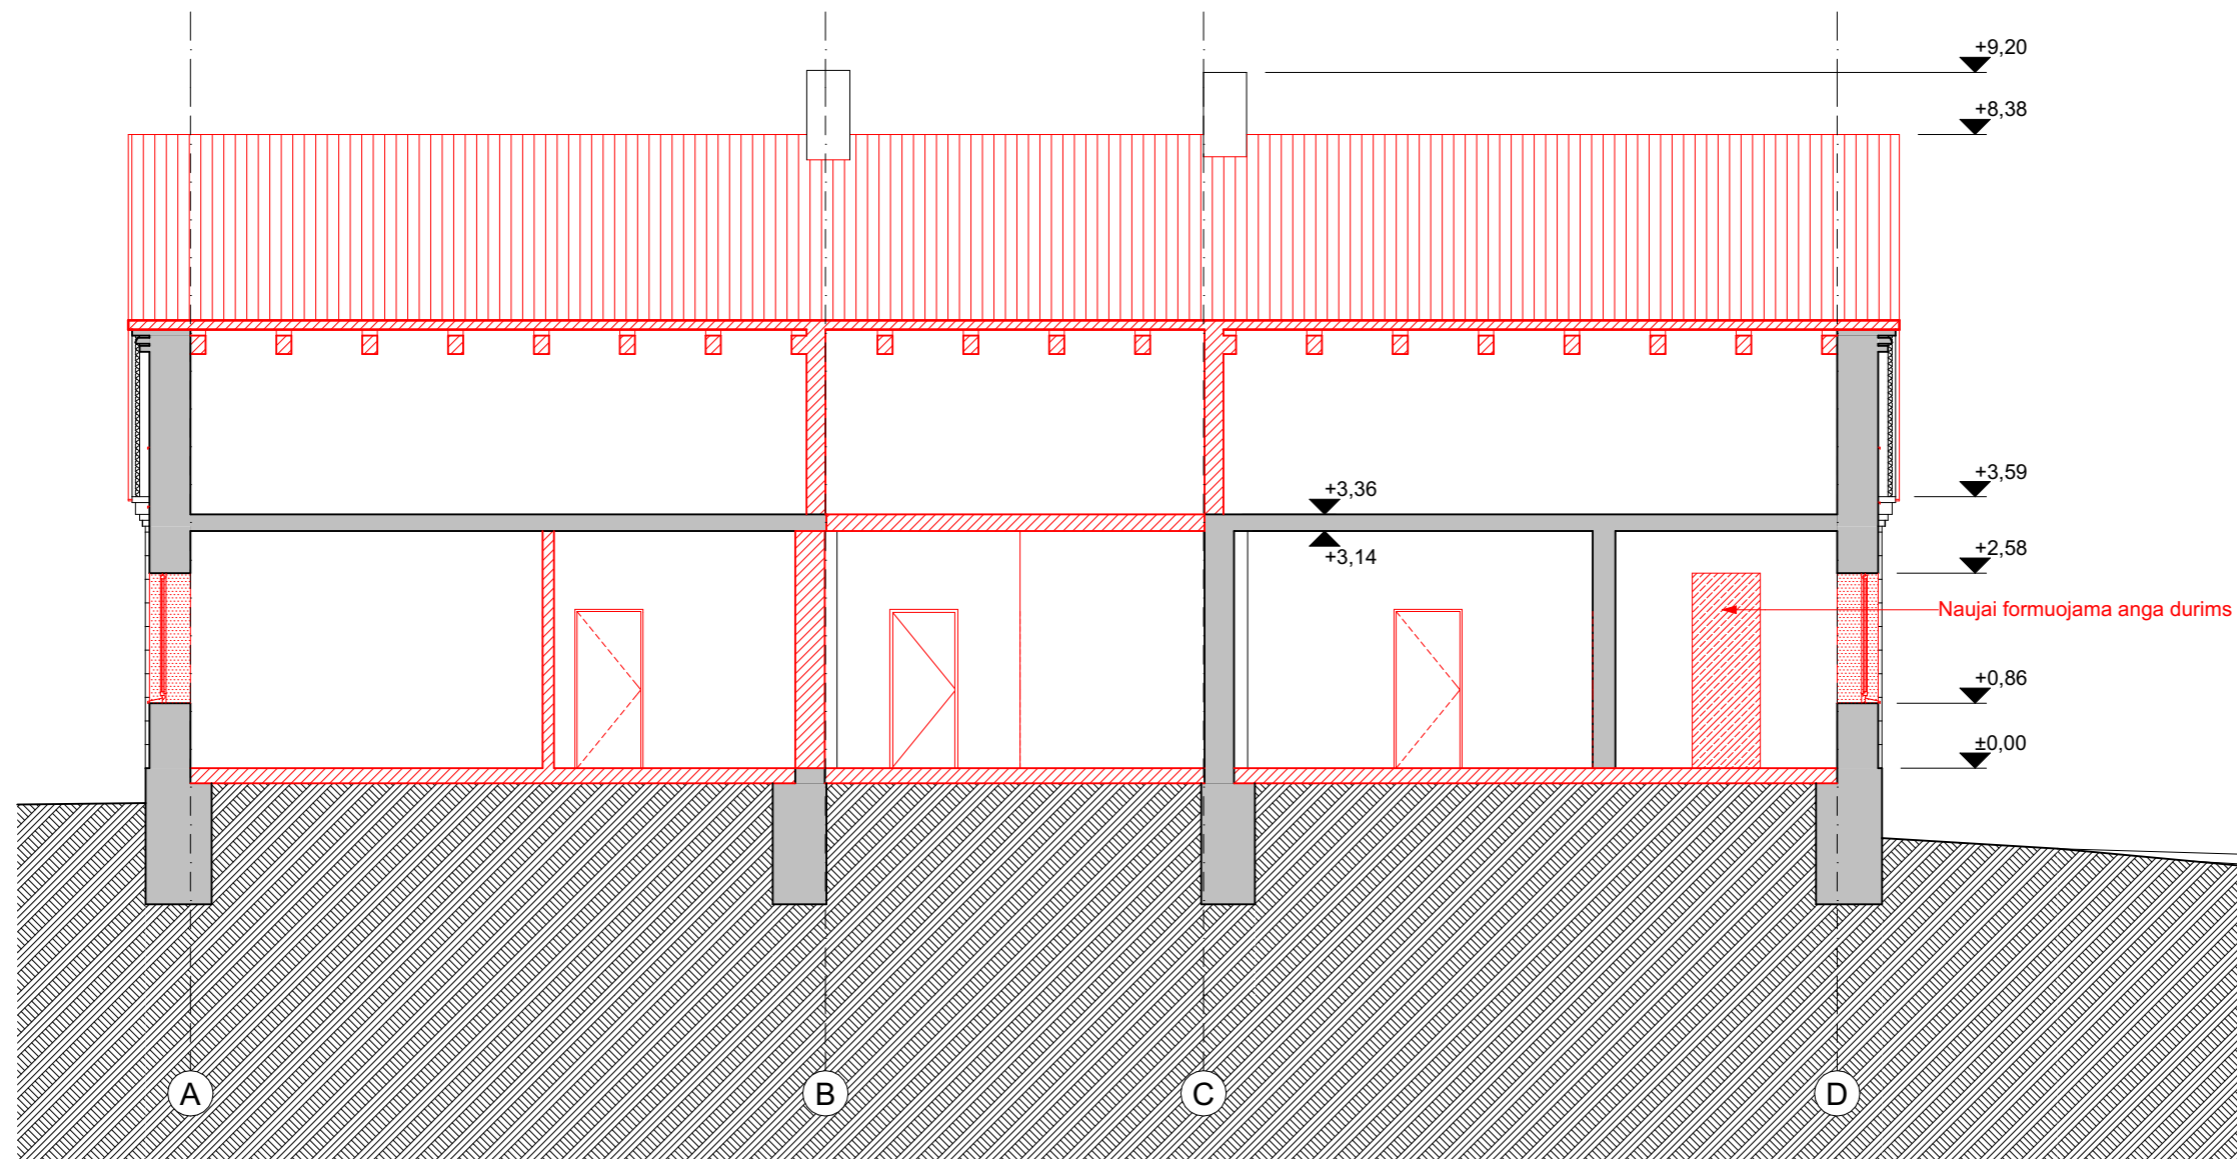2023-07-13

ATESTATO NR	MB Dukart jot, įm. kodas 304827299			GYVENAMOSIOS (VAIRIOMS SOCIALINĖMS GRUPĖMS) PASKIRTIES PASTATO - GLOBOS NAMŲ (UNIKALUS NR. 3894-0028-4019) KAPITALINIO REMONTO, KEIČIANT PASTATO PASKIRTĮ   KULTŪROS, GYVENAMOSIOS (VAIRIOMS SOCIALINĖMS GRUPĖMS) PASKIRTIES PASTATO - GLOBOS NAMŲ (UNIKALUS NR. 3894-0028-4026) KAPITALINIO REMONTO, KEIČIANT PASTATO PASKIRTĮ   KULTŪROS, GARDINO G. 28, MERKINĖS MSTL., MERKINĖS SEN., VARĖNOS R. SAV., PROJEKTAS.		
	Žirmūnų g. 97-82, LT-09115 Vilnius, Tel. +307061543146					
A 2123	PV	V. Eitminavičius	2023-07-13	  	Pastato - Globos namai (unik.Nr. 3894-0028-4019) GRIOVIMO BRĖŽINIAI Pjūvis S04-S04	LAI DA
A 2123	PDV	V. Eitminavičius	2023-07-13			0
	Arch	L. Valančiūnas	2023-07-13			
	Arch	V. Buinevičius	2023-07-13			
ETAPAS	STATYTOJAS: Merkinės mullo fabrikas, UAB			MMF-001-II etap-PP-SA		LAPAS
PP						LAPŲ



Sutartiniai ženklai

-  Griaunamos konstrukcijos
-  Keičiami langai/durys
-  Valomas esamas mūras
-  Griaunamos angos
-  Ardoma stogo danga

PASTABOS:


1. Matmenys pateikti milimetrais, altitudės - metrais.
2. Projekto pakeitimus būtina derinti su architektais.
3. Projekto architektūrinė statybinė dalis galioja ir ja vadovautis tik kartu su kitomis projekto sudedamosiomis dalimis, vadovaujantis STR STR1.04.04:2017 nuostatomis.
4. Vykdam darbus visada vadovautis gamintojo rekomendacijomis."

BENDRIEJI RODIKLIAI

1. Bendras plotas, m <sup>2</sup>	346,77
2. Užstatytas plotas, m <sup>2</sup>	322
3. Tūris, m <sup>3</sup>	1878
4. Stogo plotas, m <sup>2</sup>	462

2023-07-13

ATESTATO NR	MB Dukart jot, įm. kodas 304827299				GYVENAMOSIOS (VAIRIOMS SOCIALINĖMS GRUPĖMS) PASKIRTIES PASTATO - GLOBOS NAMŲ (UNIKALUS NR. 3894-0028-4019) KAPITALINIO REMONTO, KEIČIANT PASTATO PASKIRTĮ   KULTŪROS, GYVENAMOSIOS (VAIRIOMS SOCIALINĖMS GRUPĖMS) PASKIRTIES PASTATO - GLOBOS NAMŲ (UNIKALUS NR. 3894-0028-4026) KAPITALINIO REMONTO, KEIČIANT PASTATO PASKIRTĮ   KULTŪROS, GARDINO G. 28, MERKINĖS MSTL., MERKINĖS SEN., VARĖNOS R. SAV., PROJEKTAS.	LAIDA	
	Žirmūnų g. 97-82, LT-09115 Vilnius, Tel. +307061543146						
A 2123	PV	V. Eitminavičius	2023-07-13	Pastato - Globos namai (unik.Nr. 3894-0028-4019) GRIOVIMO BRĖŽINIAI Pjūvis S05-S05			
A 2123	PDV	V. Eitminavičius	2023-07-13				
	Arch	L. Valančiūnas	2023-07-13				
	Arch	V. Buinevičius	2023-07-13		0		
ETAPAS	STATYTOJAS: Merkinės mullo fabrikas, UAB				MMF-001-II etap-PP-SA	LAPAS	LAPŲ
PP							

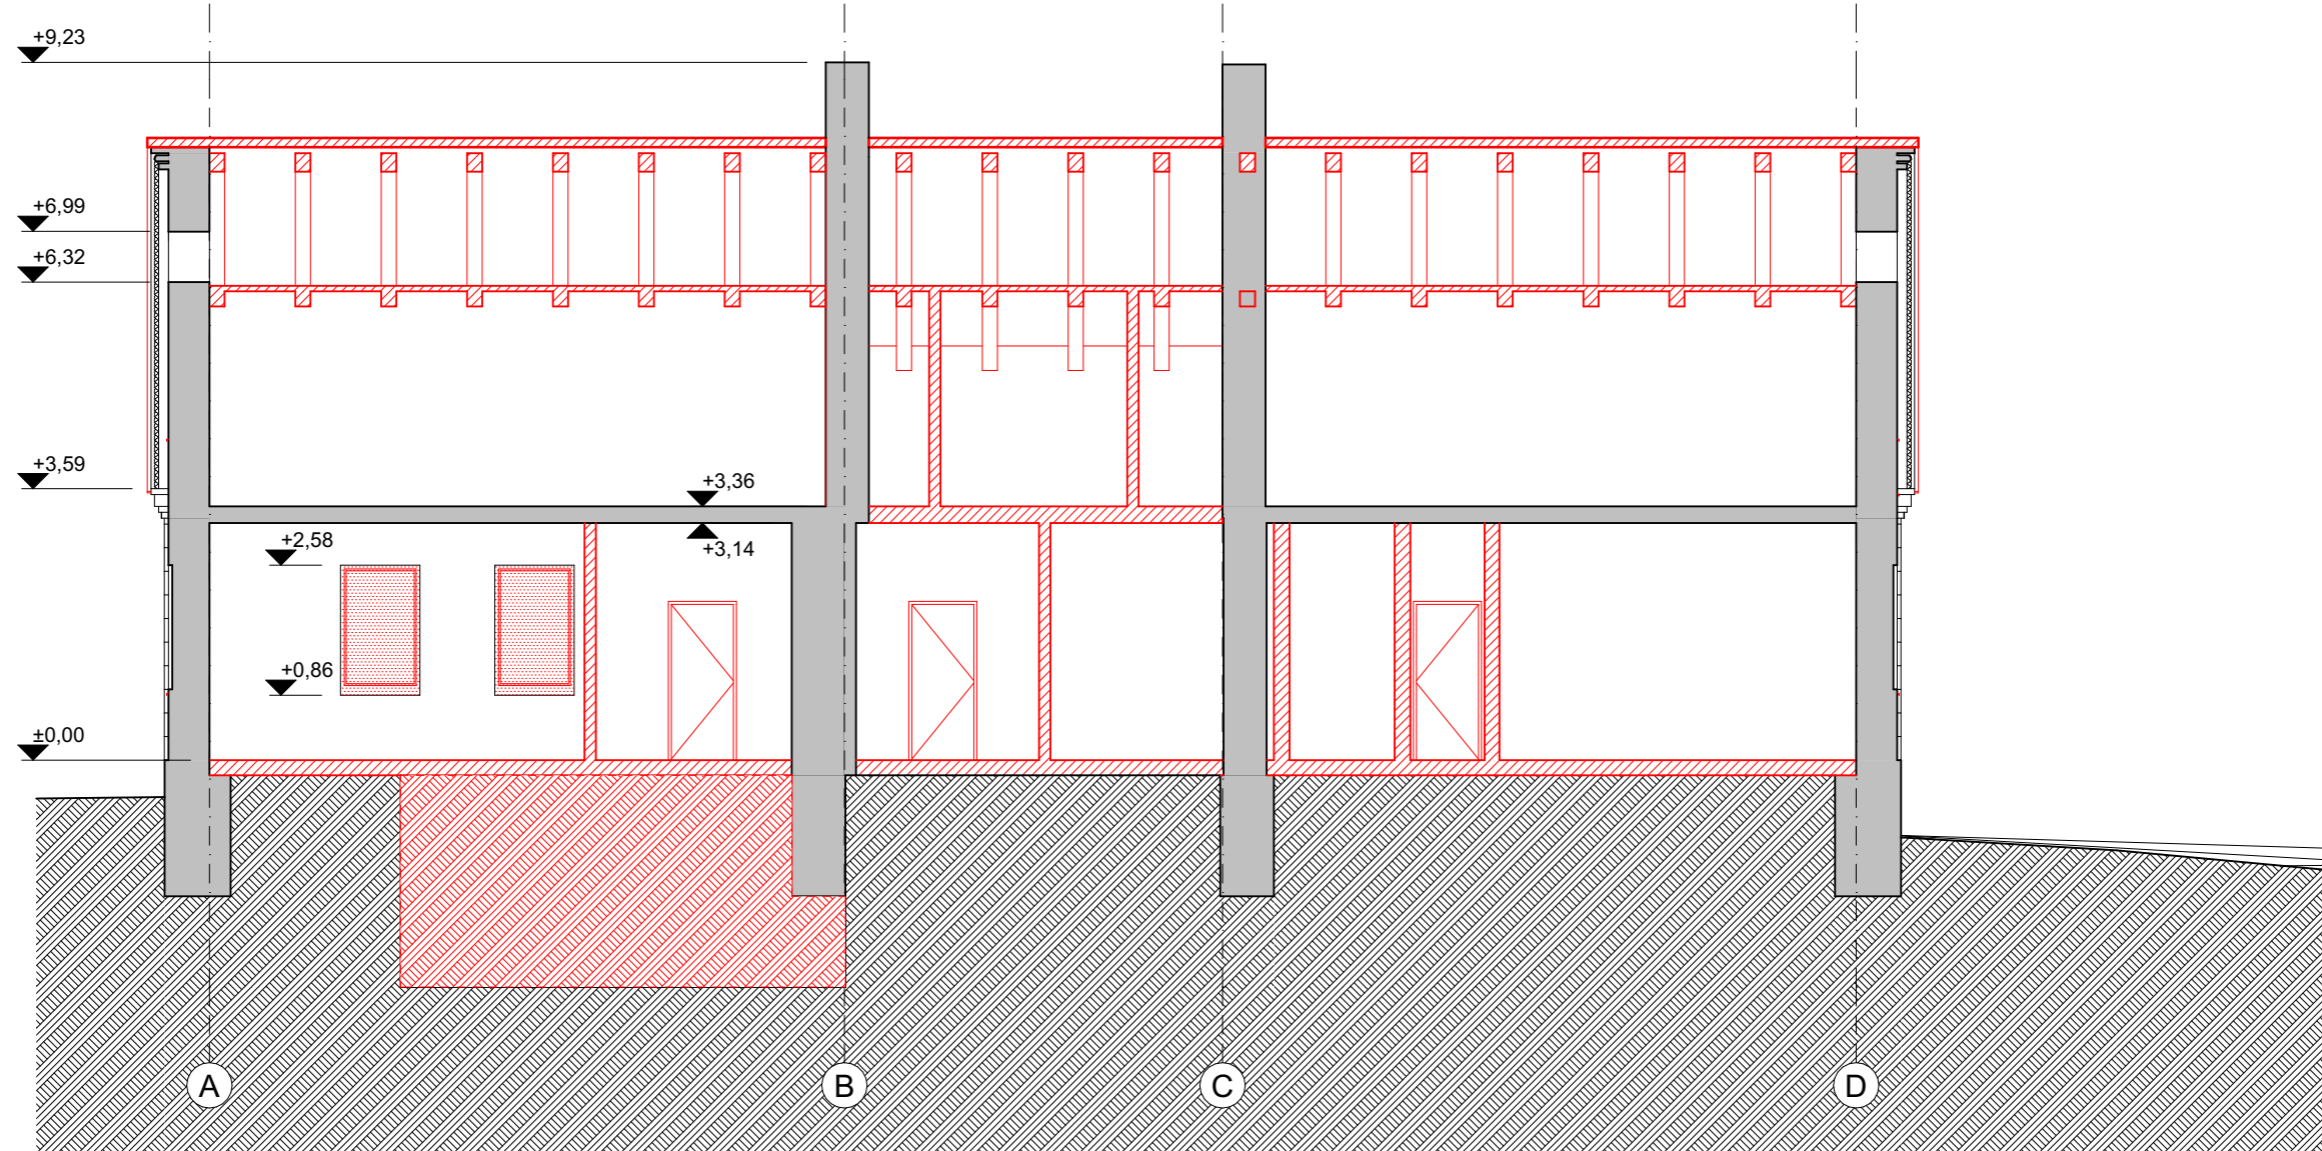

Sutartiniai ženklai

- Griaunamos konstrukcijos
- Keičiami langai/durys
- Valomas esamas mūras
- Griaunamos angos
- Ardoma stogo danga
- Kasamos žemės pamatams ir rūsiui įrengti

PASTABOS:


1. Matmenys pateikti milimetrais, altitudės - metrais.
2. Projekto pakeitimus būtina derinti su architektais.
3. Projekto architektūrinė statybinė dalis galioja ir ja vadovautis tik kartu su kitomis projekto sudedamosiomis dalimis, vadovaujantis STR STR1.04.04:2017 nuostatomis.
4. Vykdam darbus visada vadovautis gamintojo rekomendacijomis."

BENDRIEJI RODIKLIAI


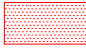




1. Bendras plotas, m <sup>2</sup>	346.77
2. Užstatytas plotas, m <sup>2</sup>	322
3. Tūris, m <sup>3</sup>	1878
4. Stogo plotas, m <sup>2</sup>	462

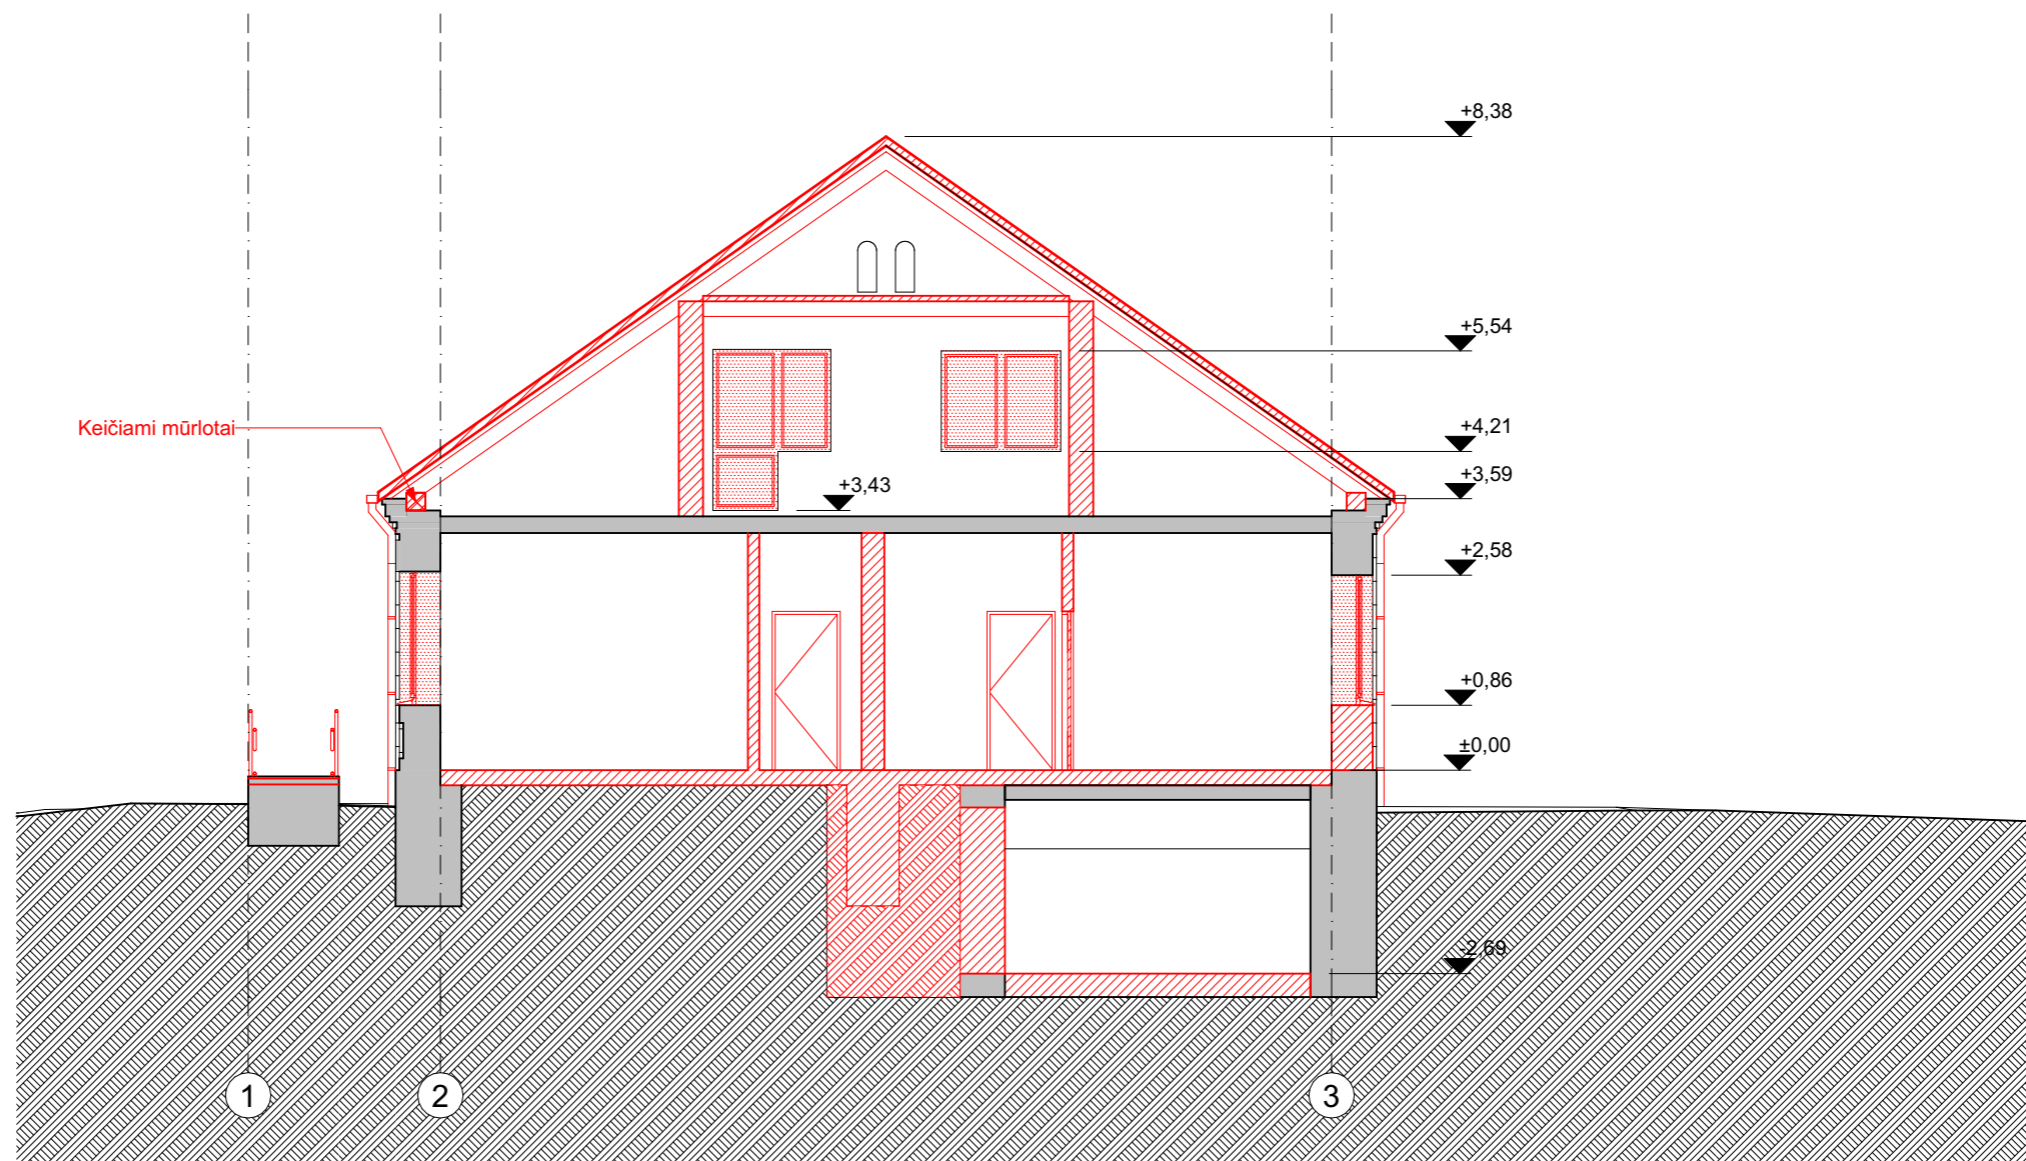2023-07-13

ATESTATO NR		MB Dukart jot, įm. kodas 304827299		Žirmūnų g. 97-82, LT-09115 Vilnius, Tel. +307061543146		GYVENAMOSIOS (VAIRIOMS SOCIALINĖMS GRUPĖMS) PASKIRTIES PASTATO - GLOBOS NAMŲ (UNIKALUS NR. 3894-0028-4019) KAPITALINIO REMONTO, KEIČIANT PASTATO PASKIRTĮ   KULTŪROS, GYVENAMOSIOS (VAIRIOMS SOCIALINĖMS GRUPĖMS) PASKIRTIES PASTATO - GLOBOS NAMŲ (UNIKALUS NR. 3894-0028-4026) KAPITALINIO REMONTO, KEIČIANT PASTATO PASKIRTĮ   KULTŪROS, GARDINO G. 28, MERKINĖS MSTL., MERKINĖS SEN., VARĖNOS R. SAV., PROJEKTAS.		LAI DA	
A 2123	PV	V. Eitminavičius	2023-07-13			Pastato - Globos namai (unik.Nr. 3894-0028-4019) GRIOVIMO BRĖŽINIAI Pjūvis S06-S06		0	
A 2123	PDV	V. Eitminavičius	2023-07-13						
	Arch	L. Valančiūnas	2023-07-13						
	Arch	V. Buinevičius	2023-07-13					LAPAS LAPŲ	
ETAPAS		STATYTOJAS:		Merkinės mullo fabrikas, UAB		MMF-001-II etap-PP-SA			
PP									



Sutartiniai ženklai

-  Griaunamos konstrukcijos
-  Keičiami langai/durys
-  Valomas esamas mūras
-  Griaunamos angos
-  Ardoma stogo danga
-  Kasamos žemės pamatams ir rūsiui įrengti


PASTABOS:

1. Matmenys pateikti milimetrais, altitudės - metrais.
2. Projekto pakeitimus būtina derinti su architektais.
3. Projekto architektūrinė statybinė dalis galioja ir ja vadovautis tik kartu su kitomis projekto sudedamosiomis dalimis, vadovaujantis STR STR1.04.04:2017 nuostatomis.
4. Vykdam darbus visada vadovautis gamintojo rekomendacijomis."







BENDRIEJI RODIKLIAI


1. Bendras plotas, m <sup>2</sup>	346,77
2. Užstatytas plotas, m <sup>2</sup>	322
3. Tūris, m <sup>3</sup>	1878
4. Stogo plotas, m <sup>2</sup>	462

2023-07-13

ATESTATO NR	MB Dukart jot, įm. kodas 304827299			GYVENAMOSIOS (VAIRIOMS SOCIALINĖMS GRUPĖMS) PASKIRTIES PASTATO - GLOBOS NAMŲ (UNIKALUS NR. 3894-0028-4019) KAPITALINIO REMONTO, KEIČIANT PASTATO PASKIRTĮ   KULTŪROS, GYVENAMOSIOS (VAIRIOMS SOCIALINĖMS GRUPĖMS) PASKIRTIES PASTATO - GLOBOS NAMŲ (UNIKALUS NR. 3894-0028-4026) KAPITALINIO REMONTO, KEIČIANT PASTATO PASKIRTĮ   KULTŪROS, GARDINO G. 28, MERKINĖS MSTL., MERKINĖS SEN., VARĖNOS R. SAV., PROJEKTAS.			
	Žirmūnų g. 97-82, LT-09115 Vilnius, Tel. +307061543146						
A 2123	PV	V. Eitminavičius	2023-07-13		Pastato - Globos namai (unik.Nr. 3894-0028-4019) GRIOVIMO BRĖŽINIAI Pjūvis S09-S09	LAIDA	
A 2123	PDV	V. Eitminavičius	2023-07-13			0	
	Arch	L. Valančiūnas	2023-07-13				
	Arch	V. Buinevičius	2023-07-13				
ETAPAS	STATYTOJAS: Merkinės mullo fabrikas, UAB			MMF-001-II etap-PP-SA		LAPAS	LAPŲ
PP							

Sutartiniai ženklai

-  Esamas mūras
-  Keičiami langai/durys
-  Valomas esamas mūras
-  Griaunamos angos
-  Ardoma stogo danga
-  Tvarkomas cokolis

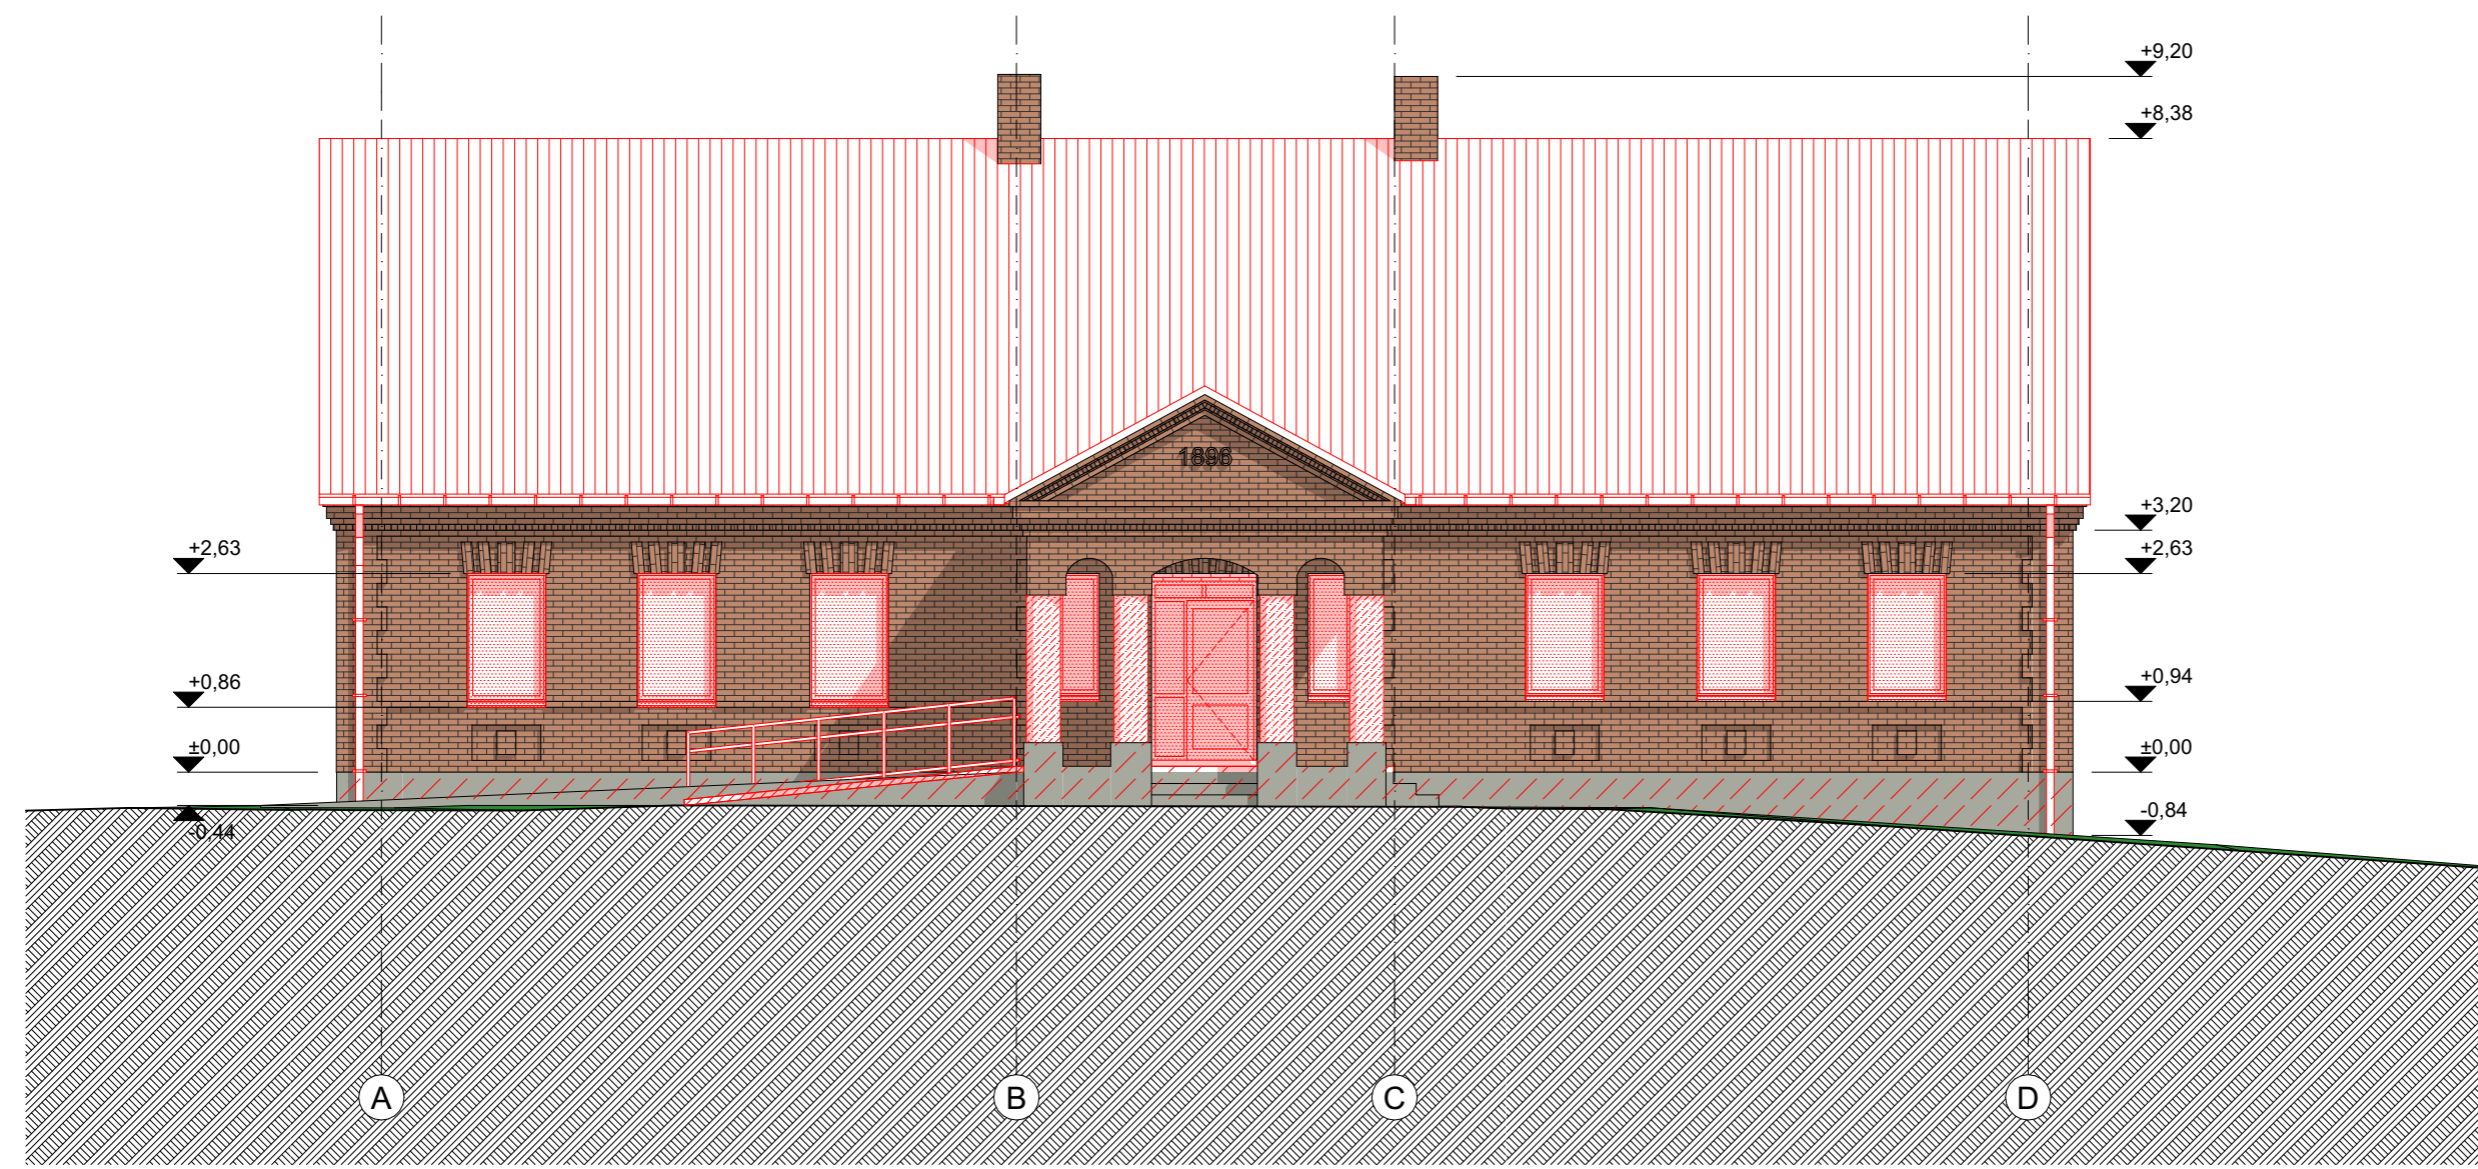





PASTABOS:


1. Matmenys pateikti milimetrais, altitudės - metrais.
2. Projekto pakeitimus būtina derinti su architektais.
3. Projekto architektūrinė statybinė dalis galioja ir ja vadovautis tik kartu su kitomis projekto sudedamosiomis dalimis, vadovaujantis STR STR1.04.04:2017 nuostatomis.
4. Vykdam darbus visada vadovautis gamintojo rekomendacijomis."

BENDRIEJI RODIKLIAI

1. Bendras plotas, m <sup>2</sup>	346,77
2. Užstatytas plotas, m <sup>2</sup>	322
3. Tūris, m <sup>3</sup>	1878
4. Stogo plotas, m <sup>2</sup>	462

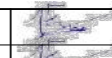2023-07-13

ATESTATO NR	MB Dukart jot, įm. kodas 304827299				GYVENAMOSIOS (VAIRIOMS SOCIALINĖMS GRUPĖMS) PASKIRTIES PASTATO - GLOBOS NAMŲ (UNIKALUS NR. 3894-0028-4019) KAPITALINIO REMONTO, KEIČIANT PASTATO PASKIRTĮ   KULTŪROS, GYVENAMOSIOS (VAIRIOMS SOCIALINĖMS GRUPĖMS) PASKIRTIES PASTATO - GLOBOS NAMŲ (UNIKALUS NR. 3894-0028-4026) KAPITALINIO REMONTO, KEIČIANT PASTATO PASKIRTĮ   KULTŪROS, GARDINO G. 28, MERKINĖS MSTL., MERKINĖS SEN., VARĖNOS R. SAV., PROJEKTAS.	LAIDA
	Žirmūnų g. 97-82, LT-09115 Vilnius, Tel. +307061543146					
A 2123	PV	V. Eitminavičius	2023-07-13		MMF-001-II etap-PP-SA	LAPAS LAPŲ
A 2123	PDV	V. Eitminavičius	2023-07-13			
	Arch	L. Valančiūnas	2023-07-13			
	Arch	V. Buinevičius	2023-07-13			
ETAPAS	STATYTOJAS: Merkinės mullo fabrikas, UAB					
PP						

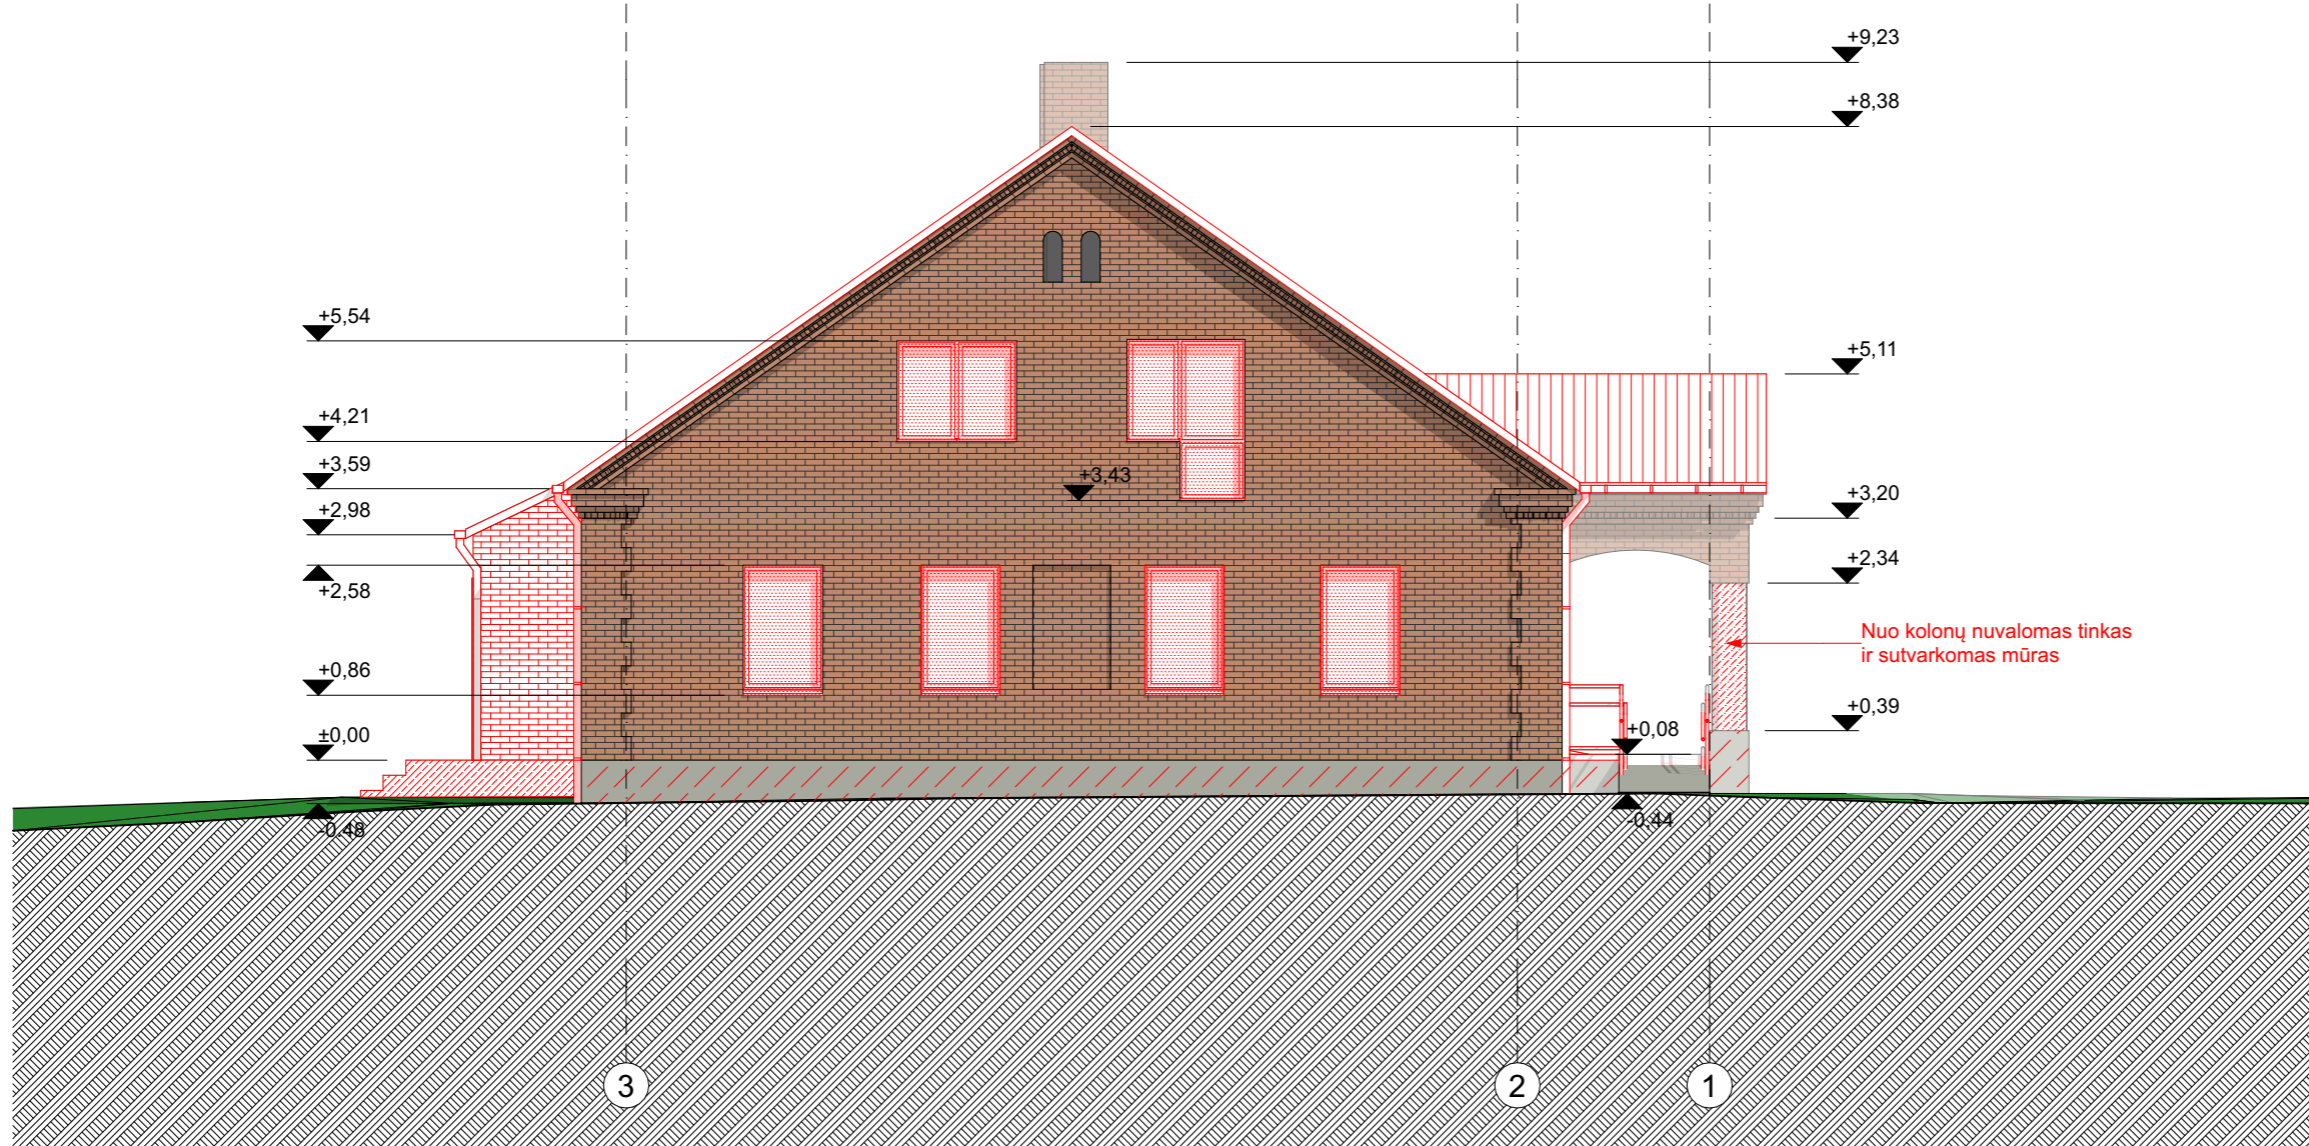

Sutartiniai ženklai

- Esamas mūras
- Keičiami langai/durys
- Valomas esamas mūras
- Griaunamos angos
- Ardoma stogo danga
- Tvarkomas cokolis
- Griaunamas cokolis

PASTABOS:

1. Matmenys pateikti milimetrais, altitudės - metrais.
2. Projekto pakeitimus būtina derinti su architektais.
3. Projekto architektūrinė statybinė dalis galioja ir ja vadovautis tik kartu su kitomis projekto sudedamosiomis dalimis, vadovaujantis STR STR1.04.04:2017 nuostatomis.
4. Vykdam darbus visada vadovautis gamintojo rekomendacijomis."




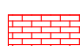



BENDRIEJI RODIKLIAI


1. Bendras plotas, m <sup>2</sup>	346.77
2. Užstatytas plotas, m <sup>2</sup>	322
3. Tūris, m <sup>3</sup>	1878
4. Stogo plotas, m <sup>2</sup>	462

2023-07-13

ATESTATO NR	MB Dukart jot, įm. kodas 304827299				GYVENAMOSIOS (IVAIROMS SOCIALINĖMS GRUPĖMS) PASKIRTIES PASTATO - GLOBOS NAMŲ (UNIKALUS NR. 3894-0028-4019) KAPITALINIO REMONTO, KEIČIANT PASTATO PASKIRTĮ   KULTŪROS, GYVENAMOSIOS (IVAIROMS SOCIALINĖMS GRUPĖMS) PASKIRTIES PASTATO - GLOBOS NAMŲ (UNIKALUS NR. 3894-0028-4026) KAPITALINIO REMONTO, KEIČIANT PASTATO PASKIRTĮ   KULTŪROS, GARDINO G. 28, MERKINĖS MSTL., MERKINĖS SEN., VARĖNOS R. SAV., PROJEKTAS.	
	Žirmūnų g. 97-82, LT-09115 Vilnius, Tel. +307061543146					
A 2123	PV	V. Eitminavičius	2023-07-13		Pastato - Globos namai (unik.Nr. 3894-0028-4019) GRIOVIMO BRĖŽINIAI Fasadas tarp ašių 3-1	LAIDA
A 2123	PDV	V. Eitminavičius	2023-07-13			0
	Arch	L. Valančiūnas	2023-07-13			
	Arch	V. Buinevičius	2023-07-13			
ETAPAS	STATYTOJAS: Merkinės mūlo fabrikas, UAB				MMF-001-II etap-PP-SA	LAPAS
PP						LAPŲ

Sutartiniai ženklai

-  Esamas mūras
-  Keičiami langai/durys
-  Valomas esamas mūras
-  Griaunamos angos
-  Ardoma stogo danga
-  Tvarkomas cokolis
-  Griaunamas cokolis

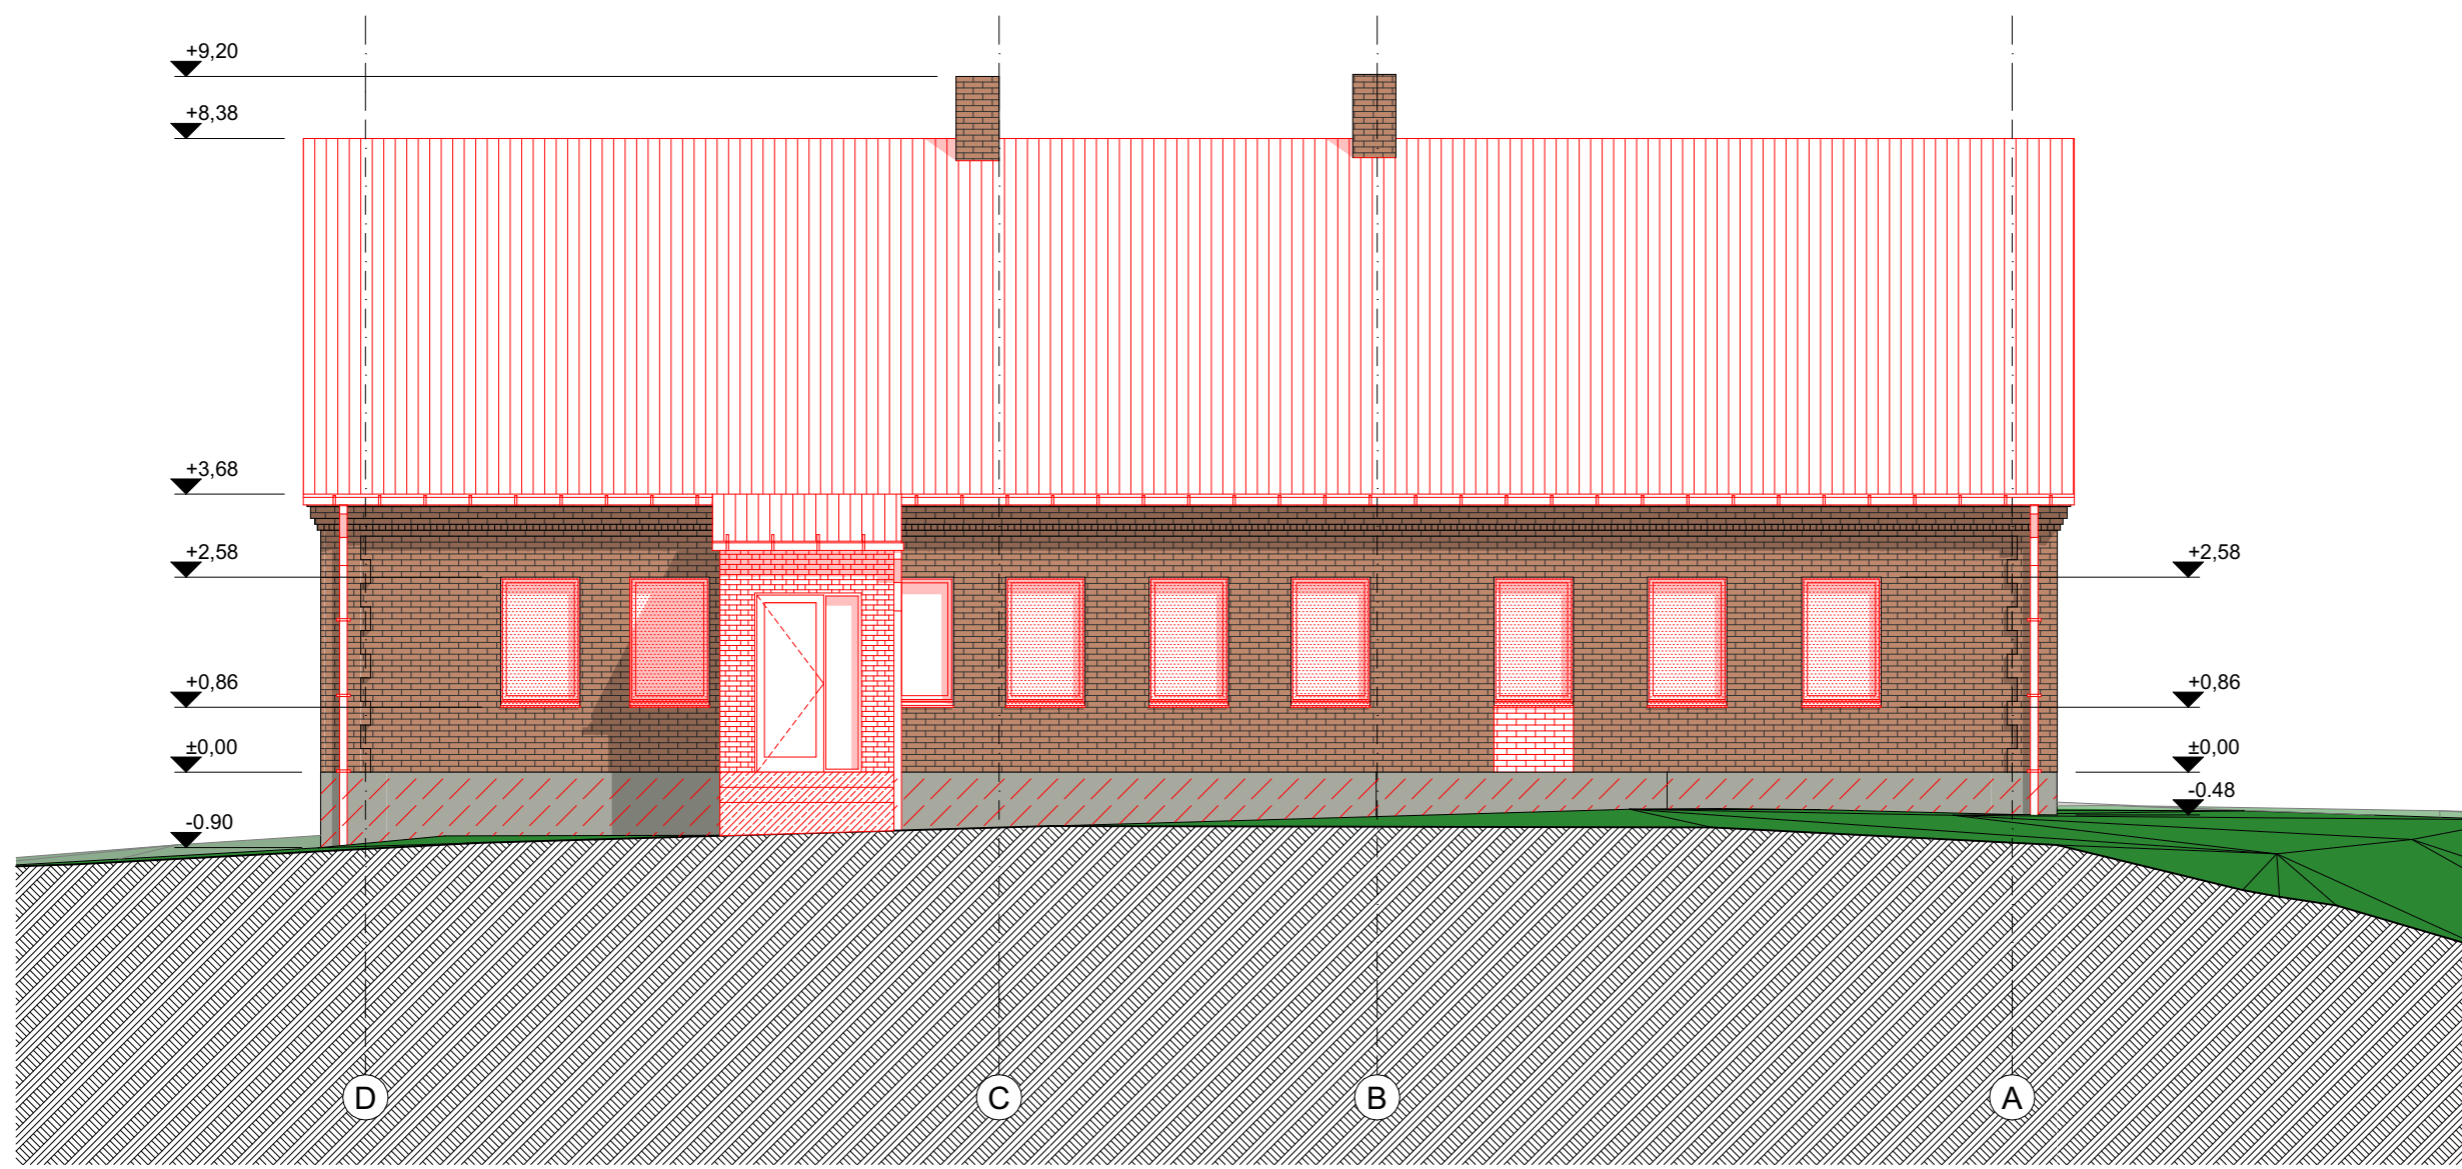

PASTABOS:

1. Matmenys pateikti milimetrais, altitudės - metrais.
2. Projekto pakeitimus būtina derinti su architektais.
3. Projekto architektūrinė statybinė dalis galioja ir ja vadovautis tik kartu su kitomis projekto sudedamosiomis dalimis, vadovaujantis STR STR1.04.04:2017 nuostatomis.
4. Vykdamt darbus visada vadovautis gamintojo rekomendacijomis."




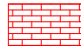

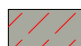

BENDRIEJI RODIKLIAI


1. Bendras plotas, m <sup>2</sup>	346.77
2. Užstatytas plotas, m <sup>2</sup>	322
3. Tūris, m <sup>3</sup>	1878
4. Stogo plotas, m <sup>2</sup>	462

2023-07-13

ATESTATO NR	MB Dukart jot, įm. kodas 304827299				GYVENAMOSIOS (IVAIROMS SOCIALINEMS GRUPĖMS) PASKIRTIES PASTATO - GLOBOS NAMŲ (UNIKALUS NR. 3894-0028-4019) KAPITALINIO REMONTO, KEIČIANT PASTATO PASKIRTĮ   KULTŪROS, GYVENAMOSIOS (IVAIROMS SOCIALINEMS GRUPĖMS) PASKIRTIES PASTATO - GLOBOS NAMŲ (UNIKALUS NR. 3894-0028-4026) KAPITALINIO REMONTO, KEIČIANT PASTATO PASKIRTĮ   KULTŪROS, GARDINO G. 28, MERKINĖS MSTL., MERKINĖS SEN., VARĖNOS R. SAV., PROJEKTAS.	LAI DA
	Žirmūnų g. 97-82, LT-09115 Vilnius, Tel. +307061543146					
A 2123	PV	V. Eitminavičius	2023-07-13	Pastato - Globos namai (unik.Nr. 3894-0028-4019) GRIOVIMO BRĖŽINIAI Fasadas tarp ašių D-A		
A 2123	PDV	V. Eitminavičius	2023-07-13			
	Arch	L. Valančiūnas	2023-07-13			
	Arch	V. Buinevičius	2023-07-13		0	
ETAPAS	STATYTOJAS: Merkinės mullo fabrikas, UAB				MMF-001-II etap-PP-SA	LAPAS
PP						LAPŲ

Sutartiniai ženklai

-  Esamas mūras
-  Keičiami langai/durys
-  Valomas esamas mūras
-  Griaunamos angos
-  Ardoma stogo danga
-  Tvarkomas cokolis
-  Griaunamas cokolis

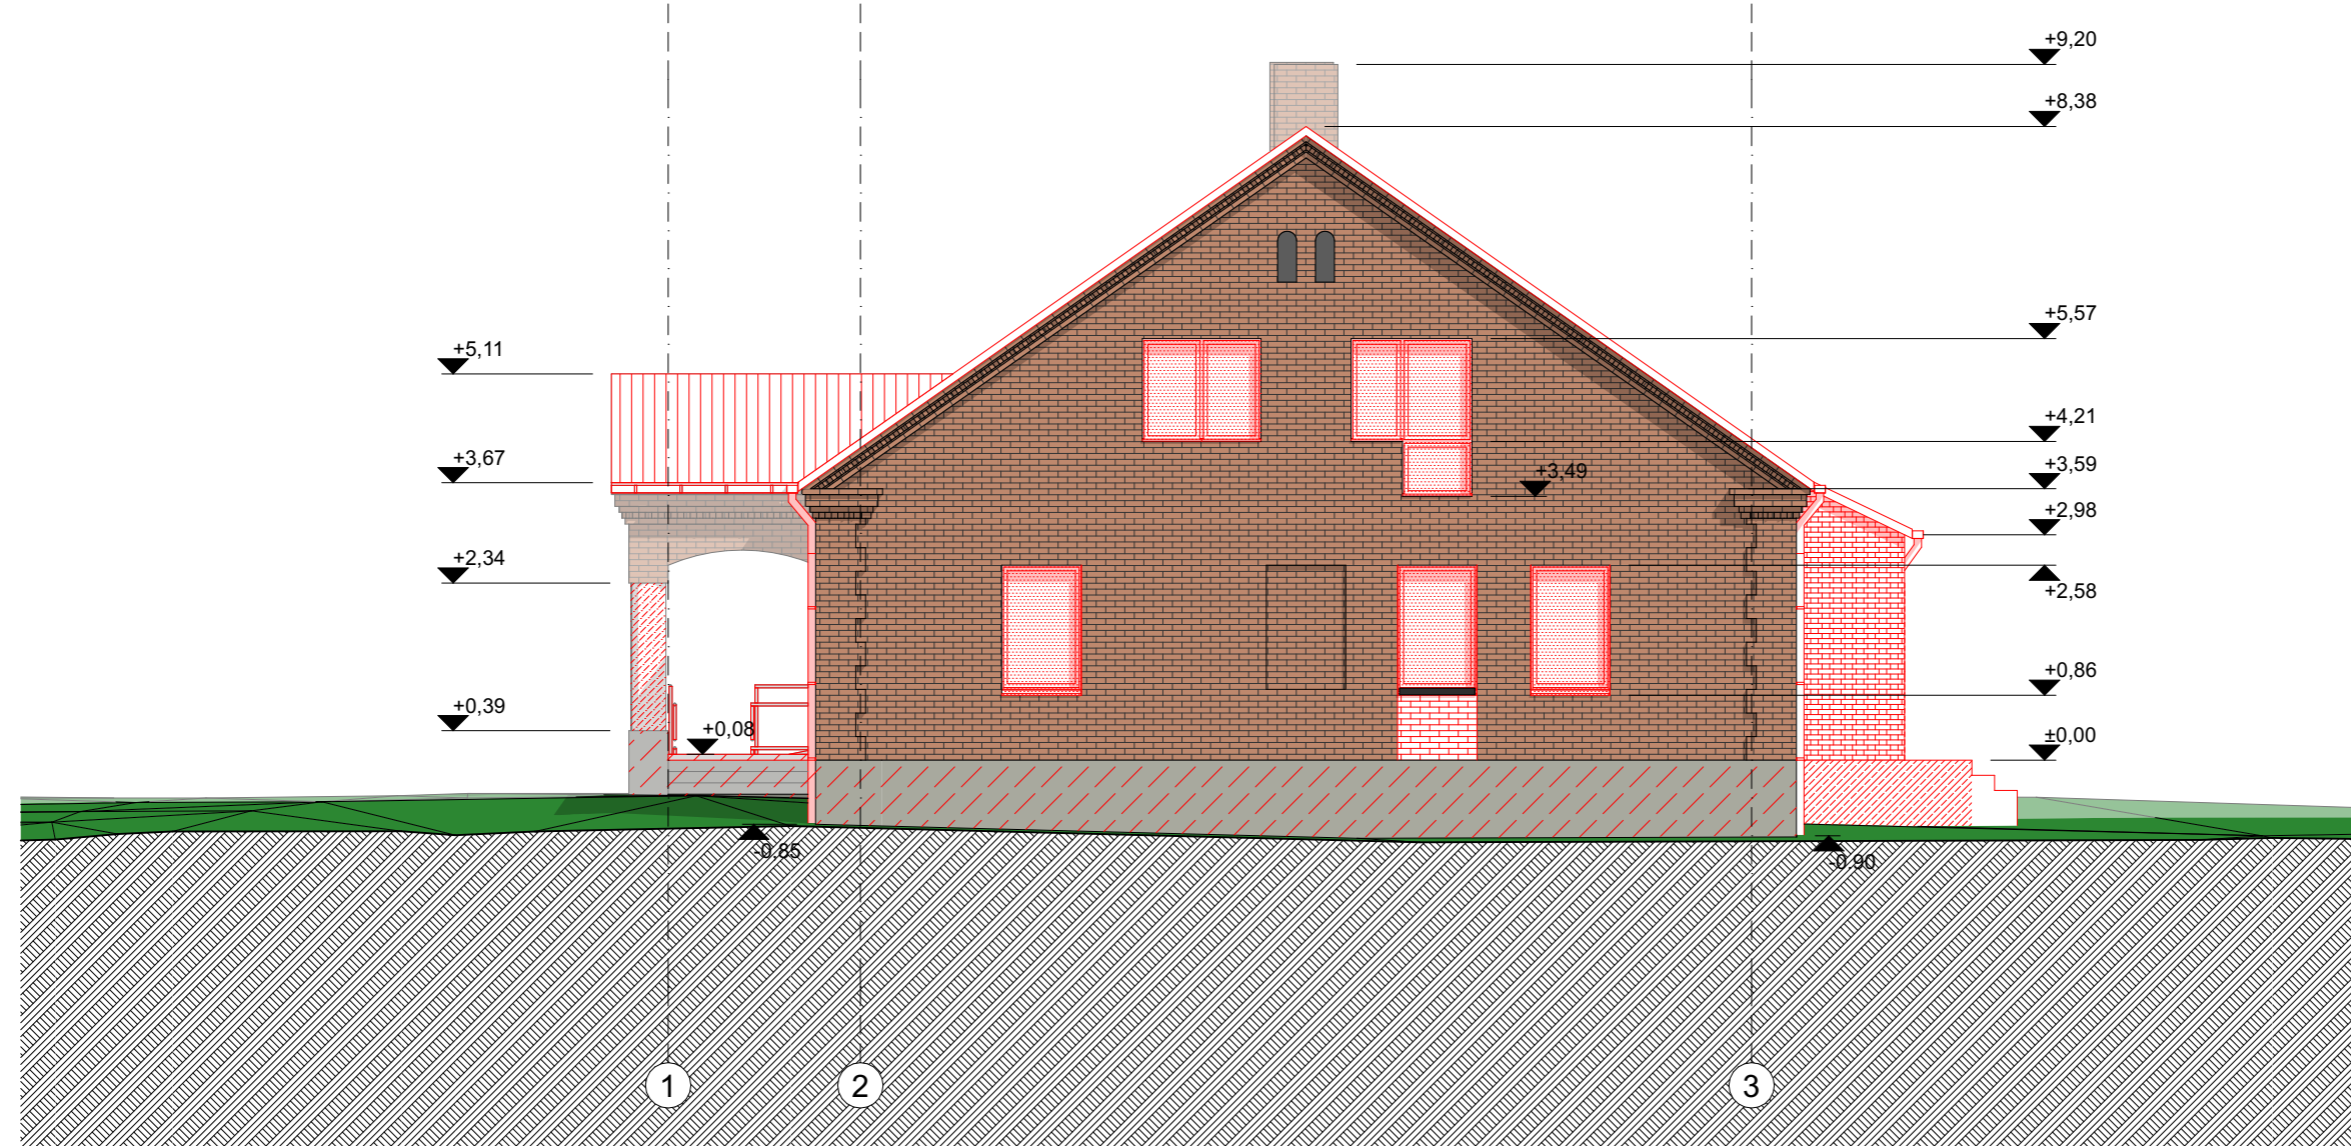





PASTABOS:


1. Matmenys pateikti milimetrais, altitudės - metrais.
2. Projekto pakeitimus būtina derinti su architektais.
3. Projekto architektūrinė statybinė dalis galioja ir ja vadovautis tik kartu su kitomis projekto sudedamosiomis dalimis, vadovaujantis STR STR1.04.04:2017 nuostatomis.
4. Vykdam darbus visada vadovautis gamintojo rekomendacijomis."

BENDRIEJI RODIKLIAI





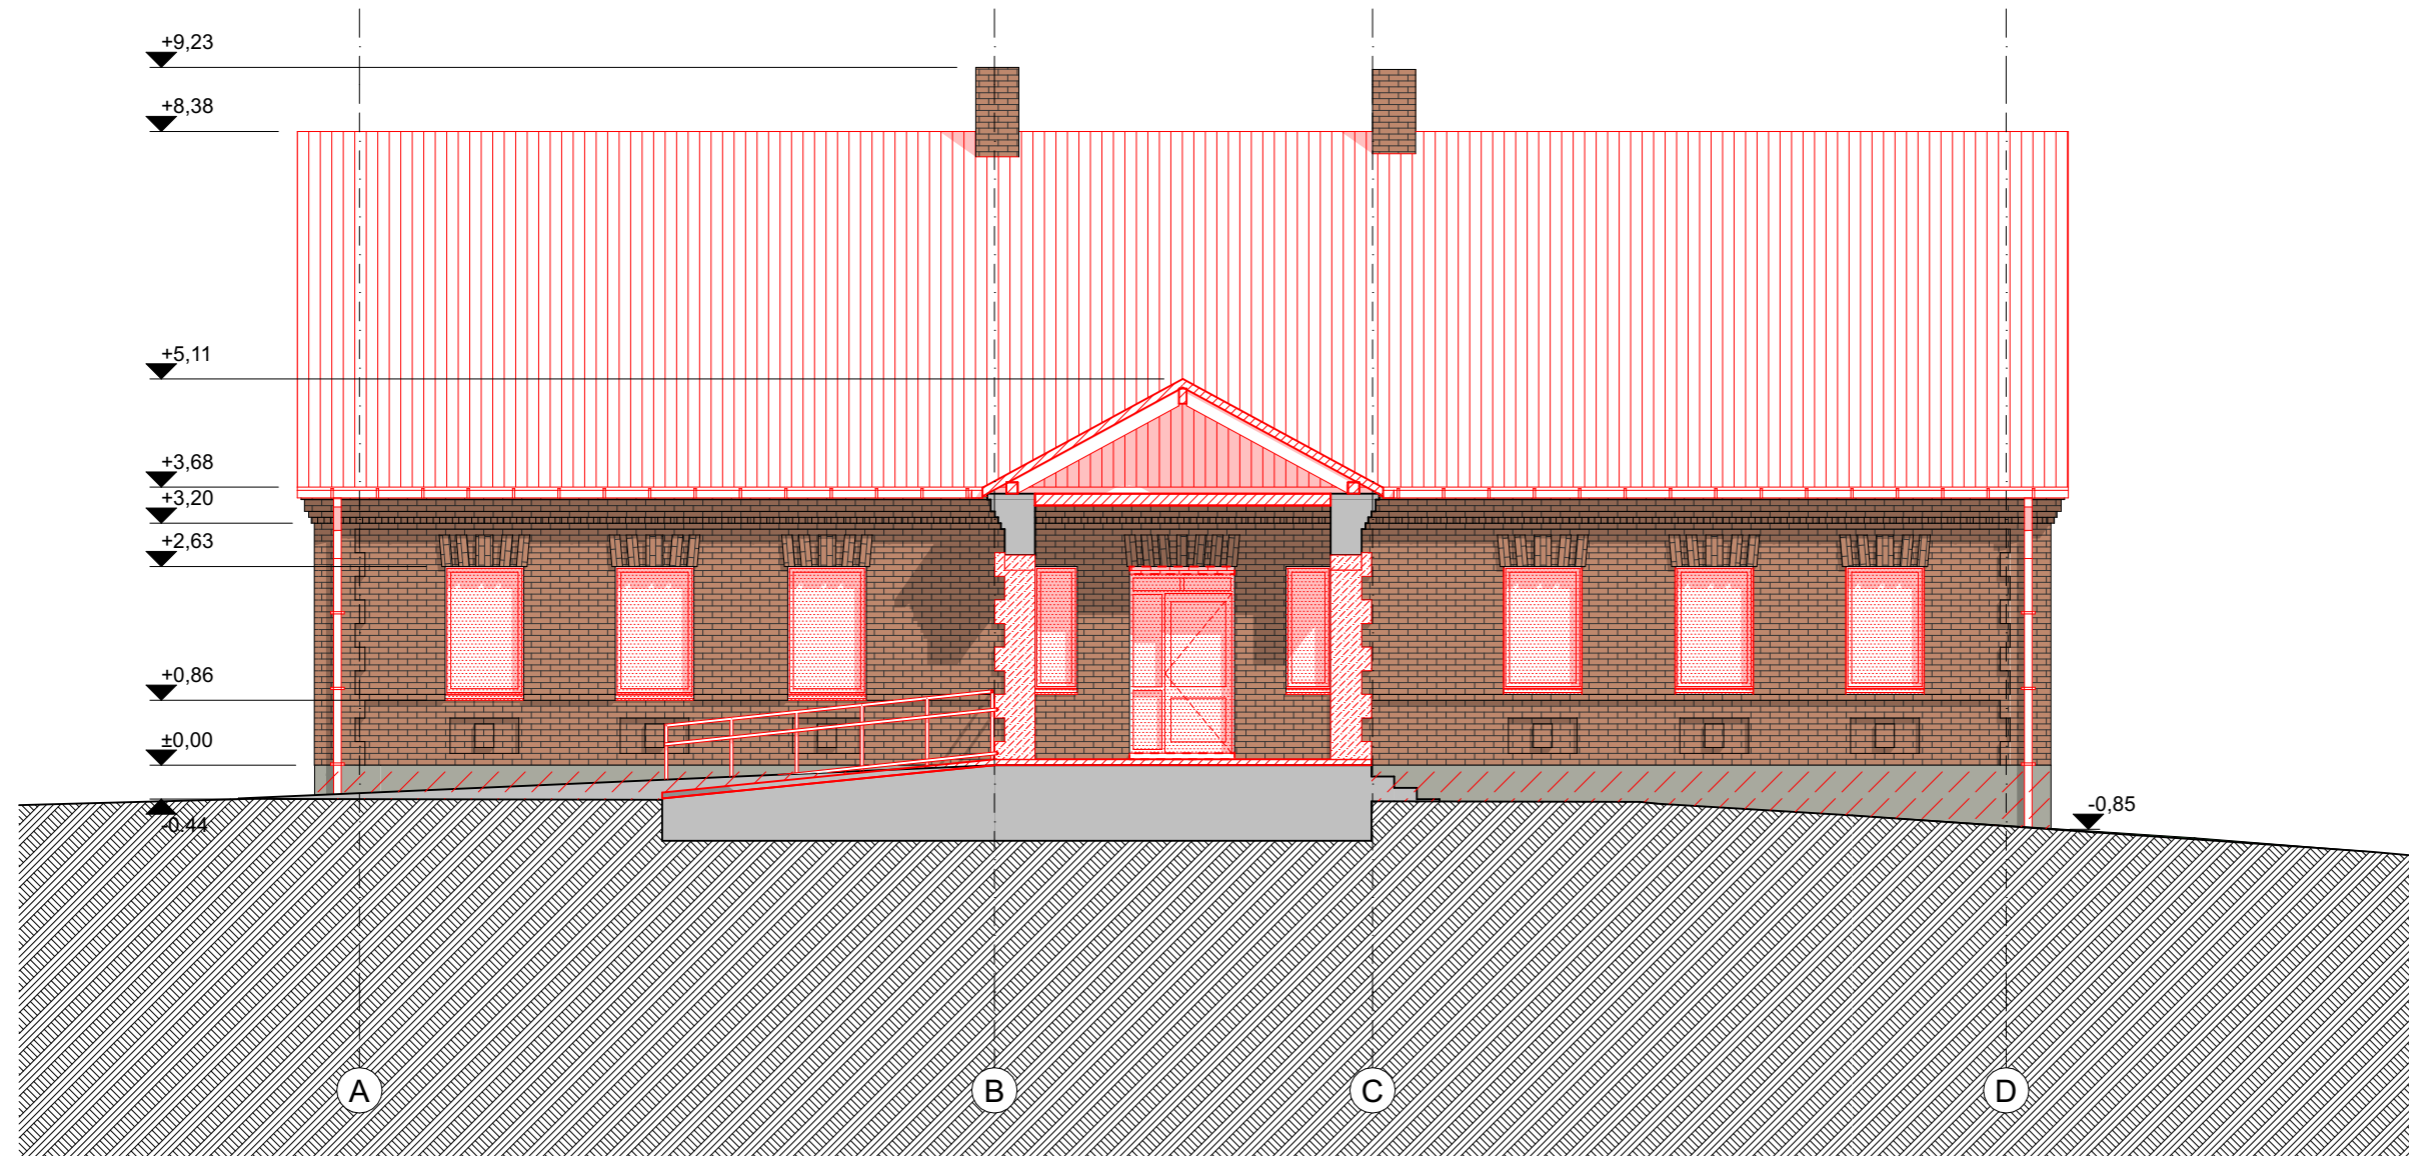

1. Bendras plotas, m <sup>2</sup>	346.77
2. Užstatytas plotas, m <sup>2</sup>	322
3. Tūris, m <sup>3</sup>	1878
4. Stogo plotas, m <sup>2</sup>	462

2023-07-13

ATESTATO NR	MB Dukart jot, įm. kodas 304827299				GYVENAMOSIOS (VAIRIOMS SOCIALINĖMS GRUPĖMS) PASKIRTIES PASTATO - GLOBOS NAMŲ (UNIKALUS NR. 3894-0028-4019) KAPITALINIO REMONTO, KEIČIANT PASTATO PASKIRTĮ   KULTŪROS, GYVENAMOSIOS (VAIRIOMS SOCIALINĖMS GRUPĖMS) PASKIRTIES PASTATO - GLOBOS NAMŲ (UNIKALUS NR. 3894-0028-4026) KAPITALINIO REMONTO, KEIČIANT PASTATO PASKIRTĮ   KULTŪROS, GARDINO G. 28, MERKINĖS MSTL., MERKINĖS SEN., VARĖNOS R. SAV., PROJEKTAS.	LAIDA
	Žirmūnų g. 97-82, LT-09115 Vilnius, Tel. +307061543146					
A 2123	PV	V. Eitminavičius	2023-07-13		MMF-001-II etap-PP-SA	LAPAS LAPŲ
A 2123	PDV	V. Eitminavičius	2023-07-13			
	Arch	L. Valančiūnas	2023-07-13			
	Arch	V. Buinevičius	2023-07-13			
ETAPAS	STATYTOJAS: Merkinės mūlo fabrikas, UAB					
PP						



Sutartiniai ženklai

-  Esamas mūras
-  Keičiami langai/durys
-  Valomas esamas mūras
-  Griaunamos angos
-  Ardoma stogo danga
-  Tvarkomas cokolis





PASTABOS:


1. Matmenys pateikti milimetrais, altitudės - metrais.
2. Projekto pakeitimus būtina derinti su architektais.
3. Projekto architektūrinė statybinė dalis galioja ir ja vadovautis tik kartu su kitomis projekto sudedamosiomis dalimis, vadovaujantis STR STR1.04.04:2017 nuostatomis.
4. Vykdam darbus visada vadovautis gamintojo rekomendacijomis."

BENDRIEJI RODIKLIAI

1. Bendras plotas, m <sup>2</sup>	346.77
2. Užstatytas plotas, m <sup>2</sup>	322
3. Tūris, m <sup>3</sup>	1878
4. Stogo plotas, m <sup>2</sup>	462

2023-07-13

ATESTATO NR	MB Dukart jot, įm. kodas 304827299				<small>GYVENAMOSIOS (VAIRIOMS SOCIALINĖMS GRUPĖMS) PASKIRTIES PASTATO - GLOBOS NAMŲ (UNIKALUS NR. 3894-0028-4019) KAPITALINIO REMONTO, KEIČIANT PASTATO PASKIRTĮ   KULTŪROS, GYVENAMOSIOS (VAIRIOMS SOCIALINĖMS GRUPĖMS) PASKIRTIES PASTATO - GLOBOS NAMŲ (UNIKALUS NR. 3894-0028-4026) KAPITALINIO REMONTO, KEIČIANT PASTATO PASKIRTĮ   KULTŪROS, GARDINO G. 28, MERKINĖS MSTL., MERKINĖS SEN., VARĖNOS R. SAV., PROJEKTAS.</small>	LAIDA	
	Žirmūnų g. 97-82, LT-09115 Vilnius, Tel. +307061543146						
A 2123	PV	V. Eitminavičius	2023-07-13		Pastato - Globos namai (unik.Nr. 3894-0028-4019) GRIOVIMO BRĖŽINIAI Fasadas tarp ašių A-D. Pjūvis per stoginę	0	
A 2123	PDV	V. Eitminavičius	2023-07-13				
	Arch	L. Valančiūnas	2023-07-13				
	Arch	V. Buinevičius	2023-07-13				
ETAPAS	STATYTOJAS: Merkinės mullo fabrikas, UAB				MMF-001-II etap-PP-SA	LAPAS	LAPŲ
PP							

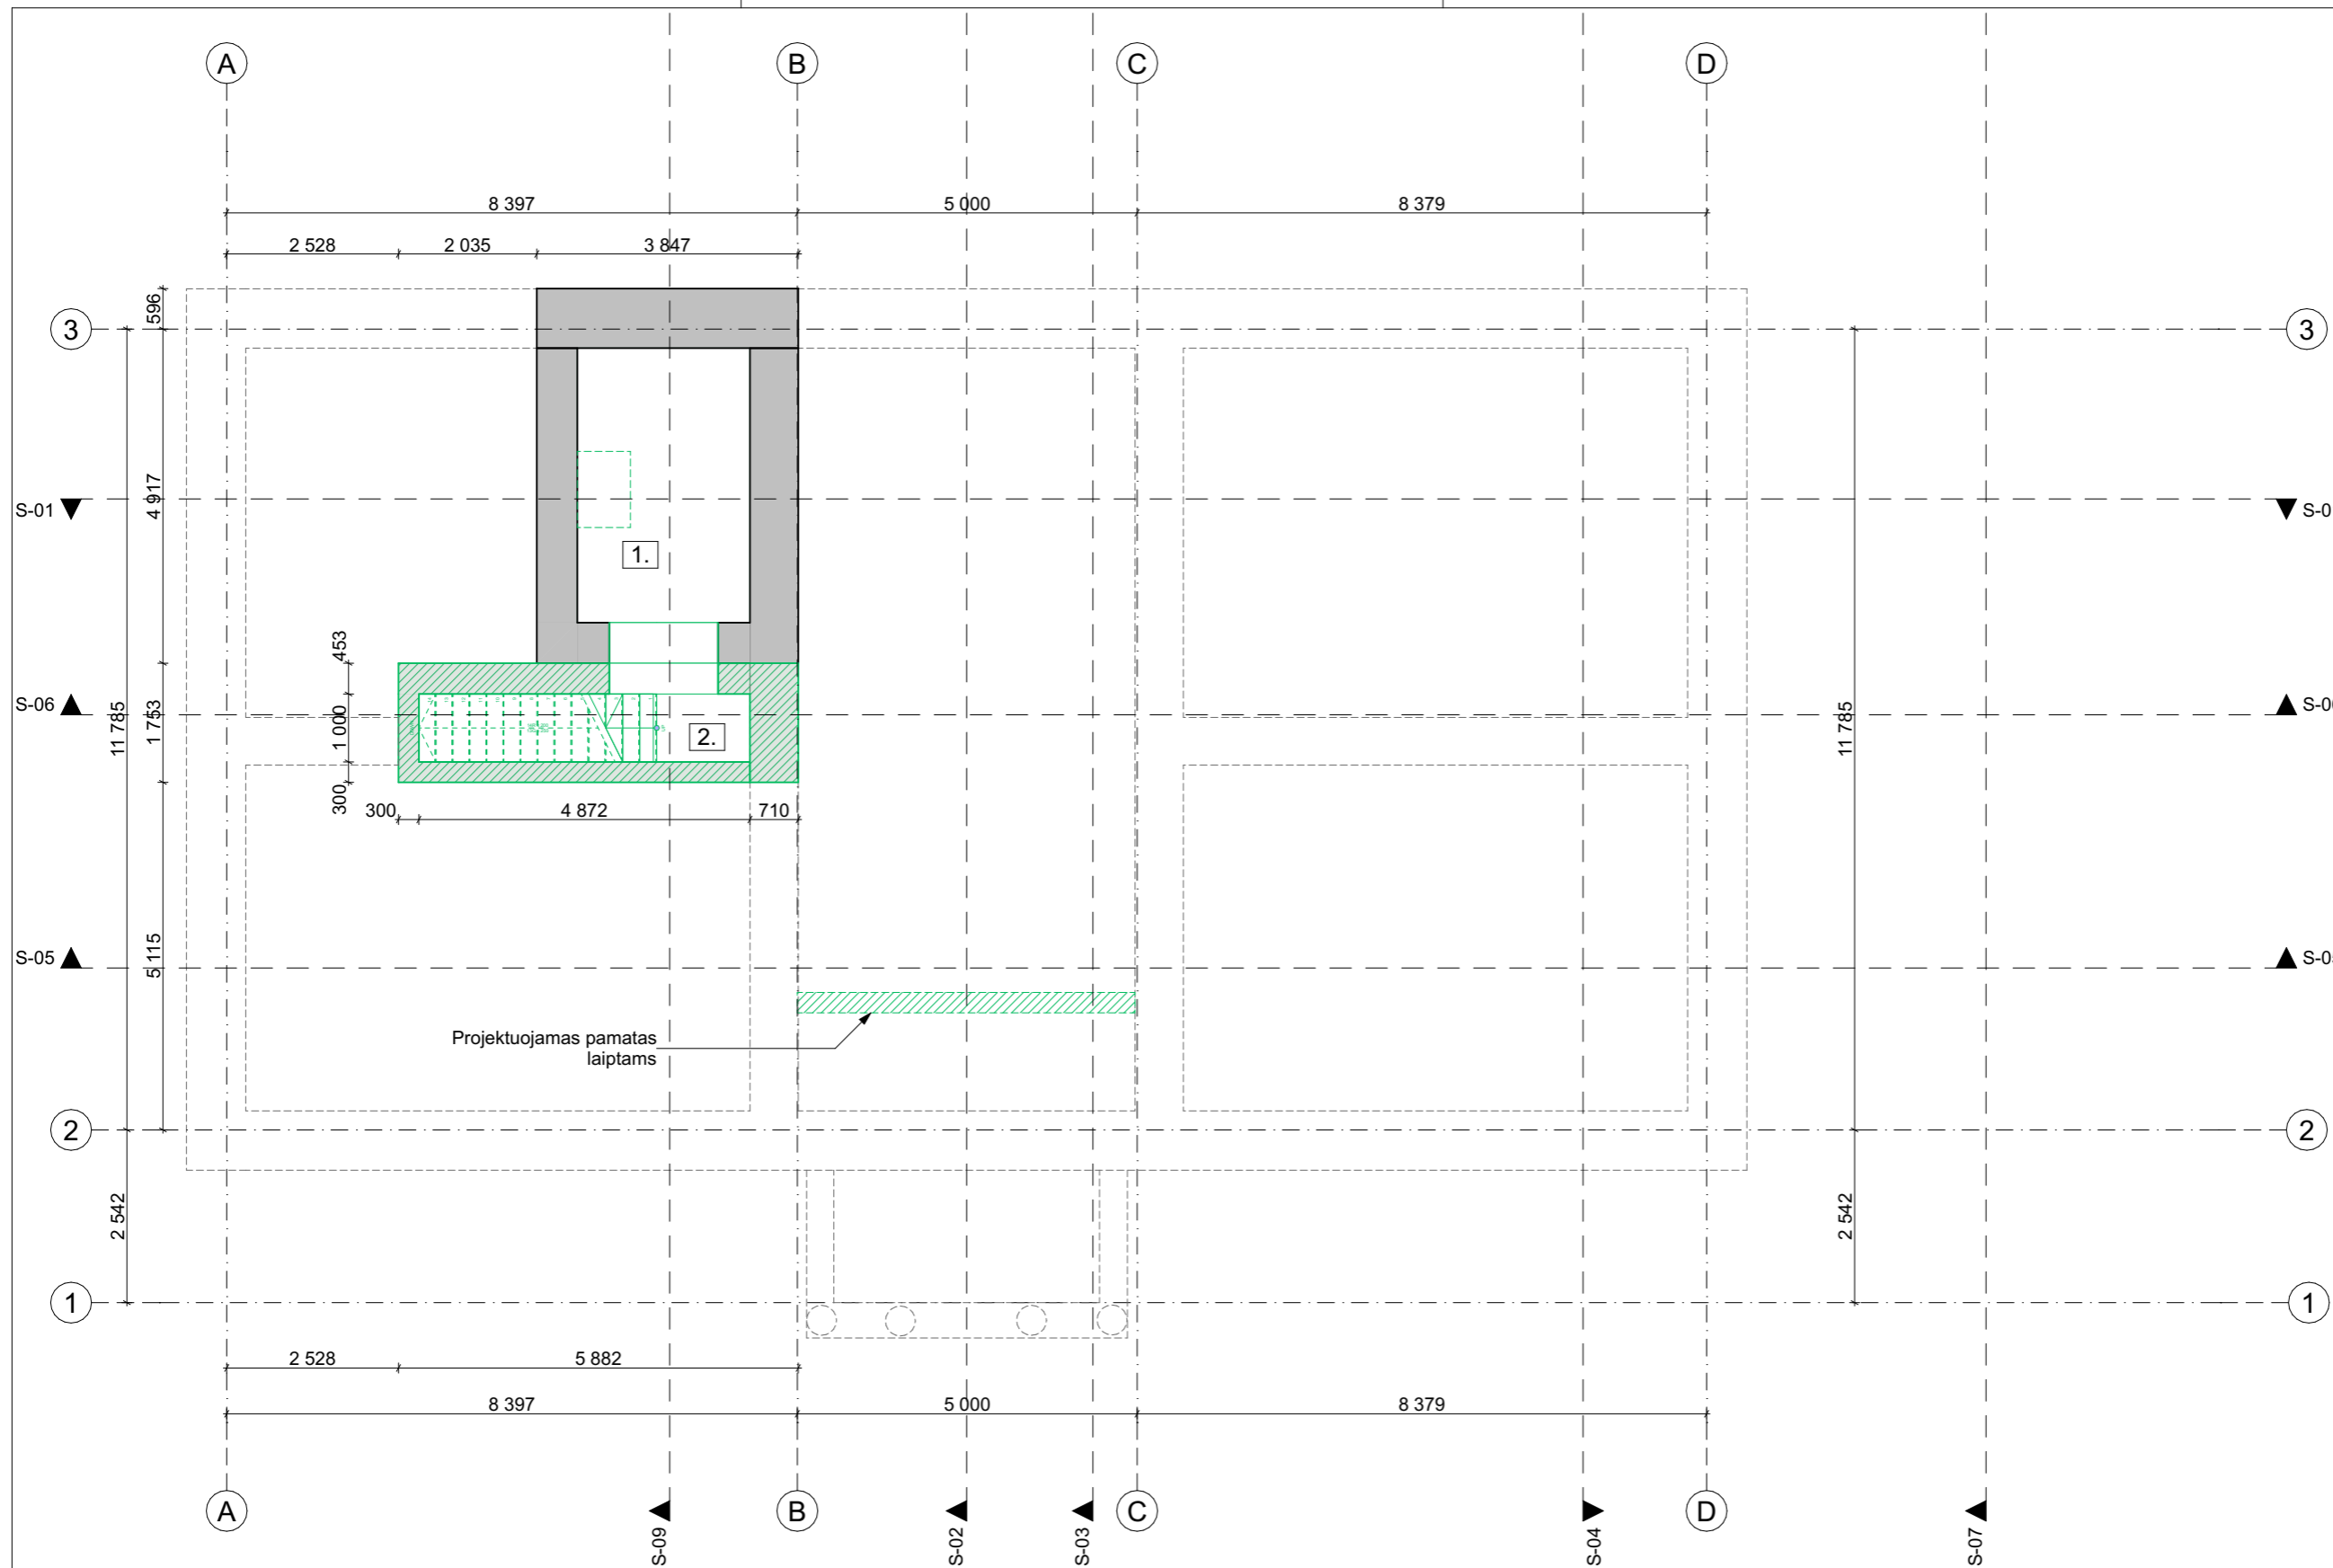

**Sutartiniai ženklai**

	Projektuojamos mūrinės pertvaros/sienos
--	---

- PASTABOS:**
1. Matmenys pateikti milimetrais, altitudės - metrais.
  2. Projekto pakeitimus būtina derinti su architektais.
  3. Projekto architektūrinė statybinė dalis galioja ir ja vadovautis tik kartu su kitomis projekto sudedamosiomis dalimis, vadovaujantis STR STR1.04.04:2017 nuostatomis.
  4. Vykdam darbus visada vadovautis gamintojo rekomendacijomis."

**BENDRIEJI RODIKLIAI**

1. Bendras plotas, m <sup>2</sup>	346,99
2. Užstatytas plotas, m <sup>2</sup>	322
3. Tūris, m <sup>3</sup>	1878
4. Stogo plotas, m <sup>2</sup>	462


2023-07-13

**PASTATO - GLOBOS NAMAI KAPITALINIO REMONTO RŪSIO PATALPŲ EKSPLIKACIJA**

1. Rūsys	10.26 m <sup>2</sup>	
2. Laiptų aikštelė	1.37 m <sup>2</sup>	
Iš viso rūsyje: 11.63 m <sup>2</sup>		
VISO VISUOMENINIO PASTATO KAPITALINIO REMONTO PASTATO PLOTAS: 346.99m <sup>2</sup>		

ATESTATO NR	MB Dukart jot, įm. kodas 304827299		
	Žirmūnų g. 97-82, LT-09115 Vilnius, Tel. +307061543146		
A 2123	PV	V. Eitminavičius	2023-07-13
A 2123	PDV	V. Eitminavičius	2023-07-13
	Arch	L. Valančiūnas	2023-07-13
	Arch	V. Buinevičius	2023-07-13
ETAPAS	STATYTOJAS: Merkinės mullo fabrikas, UAB		
PP			

GYVENAMOSIOS (IVAIROMS SOCIALINĖMS GRUPĖMS) PASKIRTIES PASTATO - GLOBOS NAMŲ (UNIKALUS NR. 3894-0028-4019) KAPITALINIO REMONTO, KEIČIANT PASTATO PASKIRTĮ   KULTŪROS, GYVENAMOSIOS (IVAIROMS SOCIALINĖMS GRUPĖMS) PASKIRTIES PASTATO - GLOBOS NAMŲ (UNIKALUS NR. 3894-0028-4026) KAPITALINIO REMONTO, KEIČIANT PASTATO PASKIRTĮ   KULTŪROS, GARDINO G. 28, MERKINĖS MSTL., MERKINĖS SEN., VARĖNOS R. SAV., PROJEKTAS.		LAI DA
Pastato - Globos namai (unik.Nr. 3894-0028-4019) KAPITALINIO REMONTO BRĖŽINIAI Rūšio planas M 1:100		0
MMF-001-II etap-PP-SA		LAPAS LAPŲ

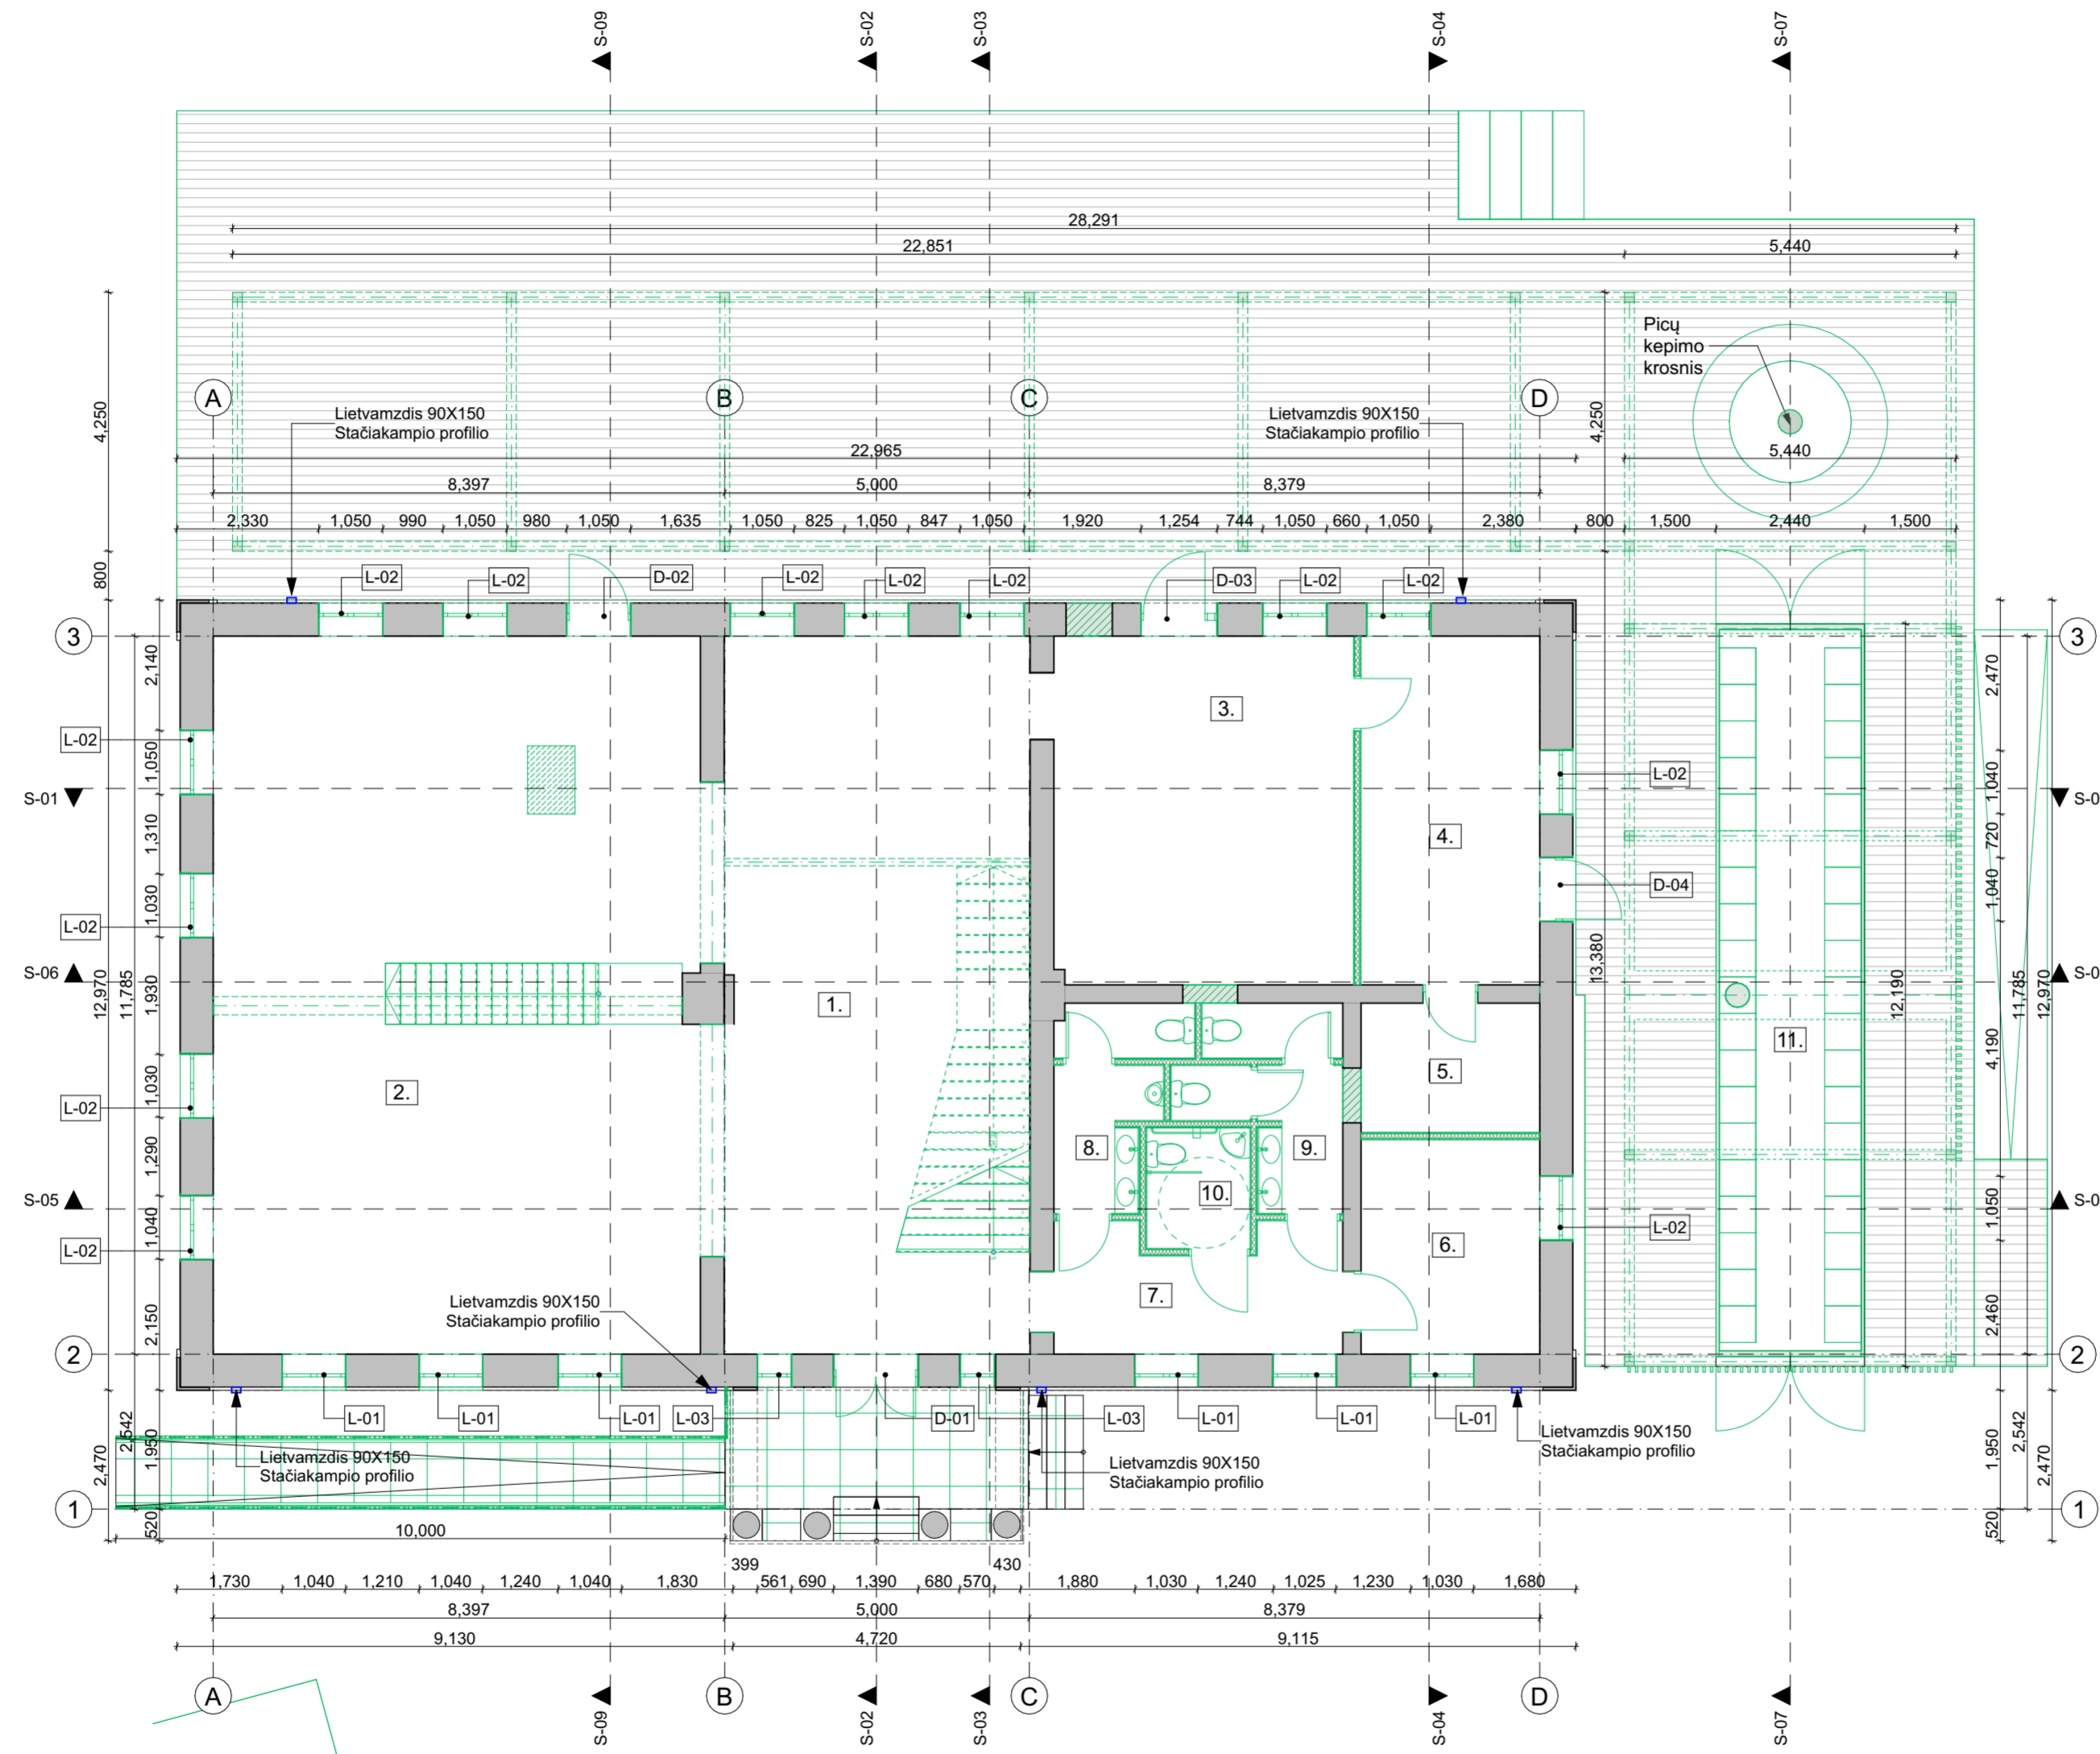

- Sutartiniai ženklai**
- Projektuojamos mūrinės pertvaros/sienos
  - Projektuojamos perdangos
  - Projektuojamos konstrukcijos
  - Projektuojama nauja danga
  - Projektuojama medinė terasa (278m<sup>2</sup>)
  - Projektuojamos G/k pertvaros. Tikslintinis interjero projekte

- PASTABOS:**
1. Matmenys pateikti milimetrais, altitudės - metrais.
  2. Projekto pakeitimus būtina derinti su architektais.
  3. Projekto architektūrinė statybinė dalis galioja ir ja vadovautis tik kartu su kitomis projekto sudedamosiomis dalimis, vadovaujantis STR STR1.04.04:2017 nuostatomis.
  4. Vykdam darbus visada vadovautis gamintojo rekomendacijomis."

BENDRIEJI RODIKLIAI	
1. Bendras plotas, m <sup>2</sup>	346.99
2. Užstatytas plotas, m <sup>2</sup>	322
3. Tūris, m <sup>3</sup>	1878
4. Stogo plotas, m <sup>2</sup>	462


7/14/2023

PASTATO - GLOBOS NAMAI KAPITALINIO REMONTO PIRMO AUKŠTO PATALPŲ EKSPLIKACIJA			
1. Holas	54.17 m <sup>2</sup>	9. Moterų WC	6.75 m <sup>2</sup>
2. Ekspozicijos erdvė	89.08 m <sup>2</sup>	10. Neįgaliajų WC	3.34 m <sup>2</sup>
3. Ekspozicijos erdvė	28.00 m <sup>2</sup>		
4. Kabinetas	16.78 m <sup>2</sup>		
5. Pagalbinė patalpa	6.21 m <sup>2</sup>		
6. Rūbinė	10.31 m <sup>2</sup>		
7. Koridorius	9.25 m <sup>2</sup>		
8. Vyrų WC	5.84 m <sup>2</sup>		
Iš viso pirmame aukšte: 229.73m <sup>2</sup>		11. Lauko virtuvė	27.58m <sup>2</sup>
VISO VISUOMENINIO PASTATO KAPITALINIO REMONTO PASTATOPLOTAS: 346.99m <sup>2</sup>			

ATESTATO NR	MB Dukart jot, įm. kodas 304827299	
	Žirmūnų g. 97-82, LT-09115 Vilnius, Tel. +37061543146	
A 2123	PV	V. Eitminavičius 7/14/2023
A 2123	PDV	V. Eitminavičius 7/14/2023
	Arch	L. Valančiūnas 7/14/2023
	Arch	V. Buinevičius 7/14/2023
ETAPAS	STATYTOJAS: Merkinės muilo fabrikas, UAB	
PP		

GYVENAMOSIOS (IVARIOMS SOCIALINEMS GRUPĖMS) PASKIRTIES PASTATO - GLOBOS NAMŲ (UNIKALUS NR. 3894-0028-4019) KAPITALINIO REMONTO, KEIČIANT PASTATOPASKIRTĮ   KULTŪROS, GYVENAMOSIOS (IVARIOMS SOCIALINEMS GRUPĖMS) PASKIRTIES PASTATO - GLOBOS NAMŲ (UNIKALUS NR. 3894-0028-4026) KAPITALINIO REMONTO, KEIČIANT PASTATOPASKIRTĮ   KULTŪROS, GARDINO G. 28, MERKINĖS MŠTL., MERKINĖS SEN., VARENOS R. SAV., PROJEKTAS.			
Pastato - Globos namai (unik. Nr. 3894-0028-4019) KAPITALINIO REMONTO BRĖŽINIAI		Pirmo aukšto planas M 1:100	
MMF-001-II etapas-PP-SA	LAPAS	LAPŲ	0



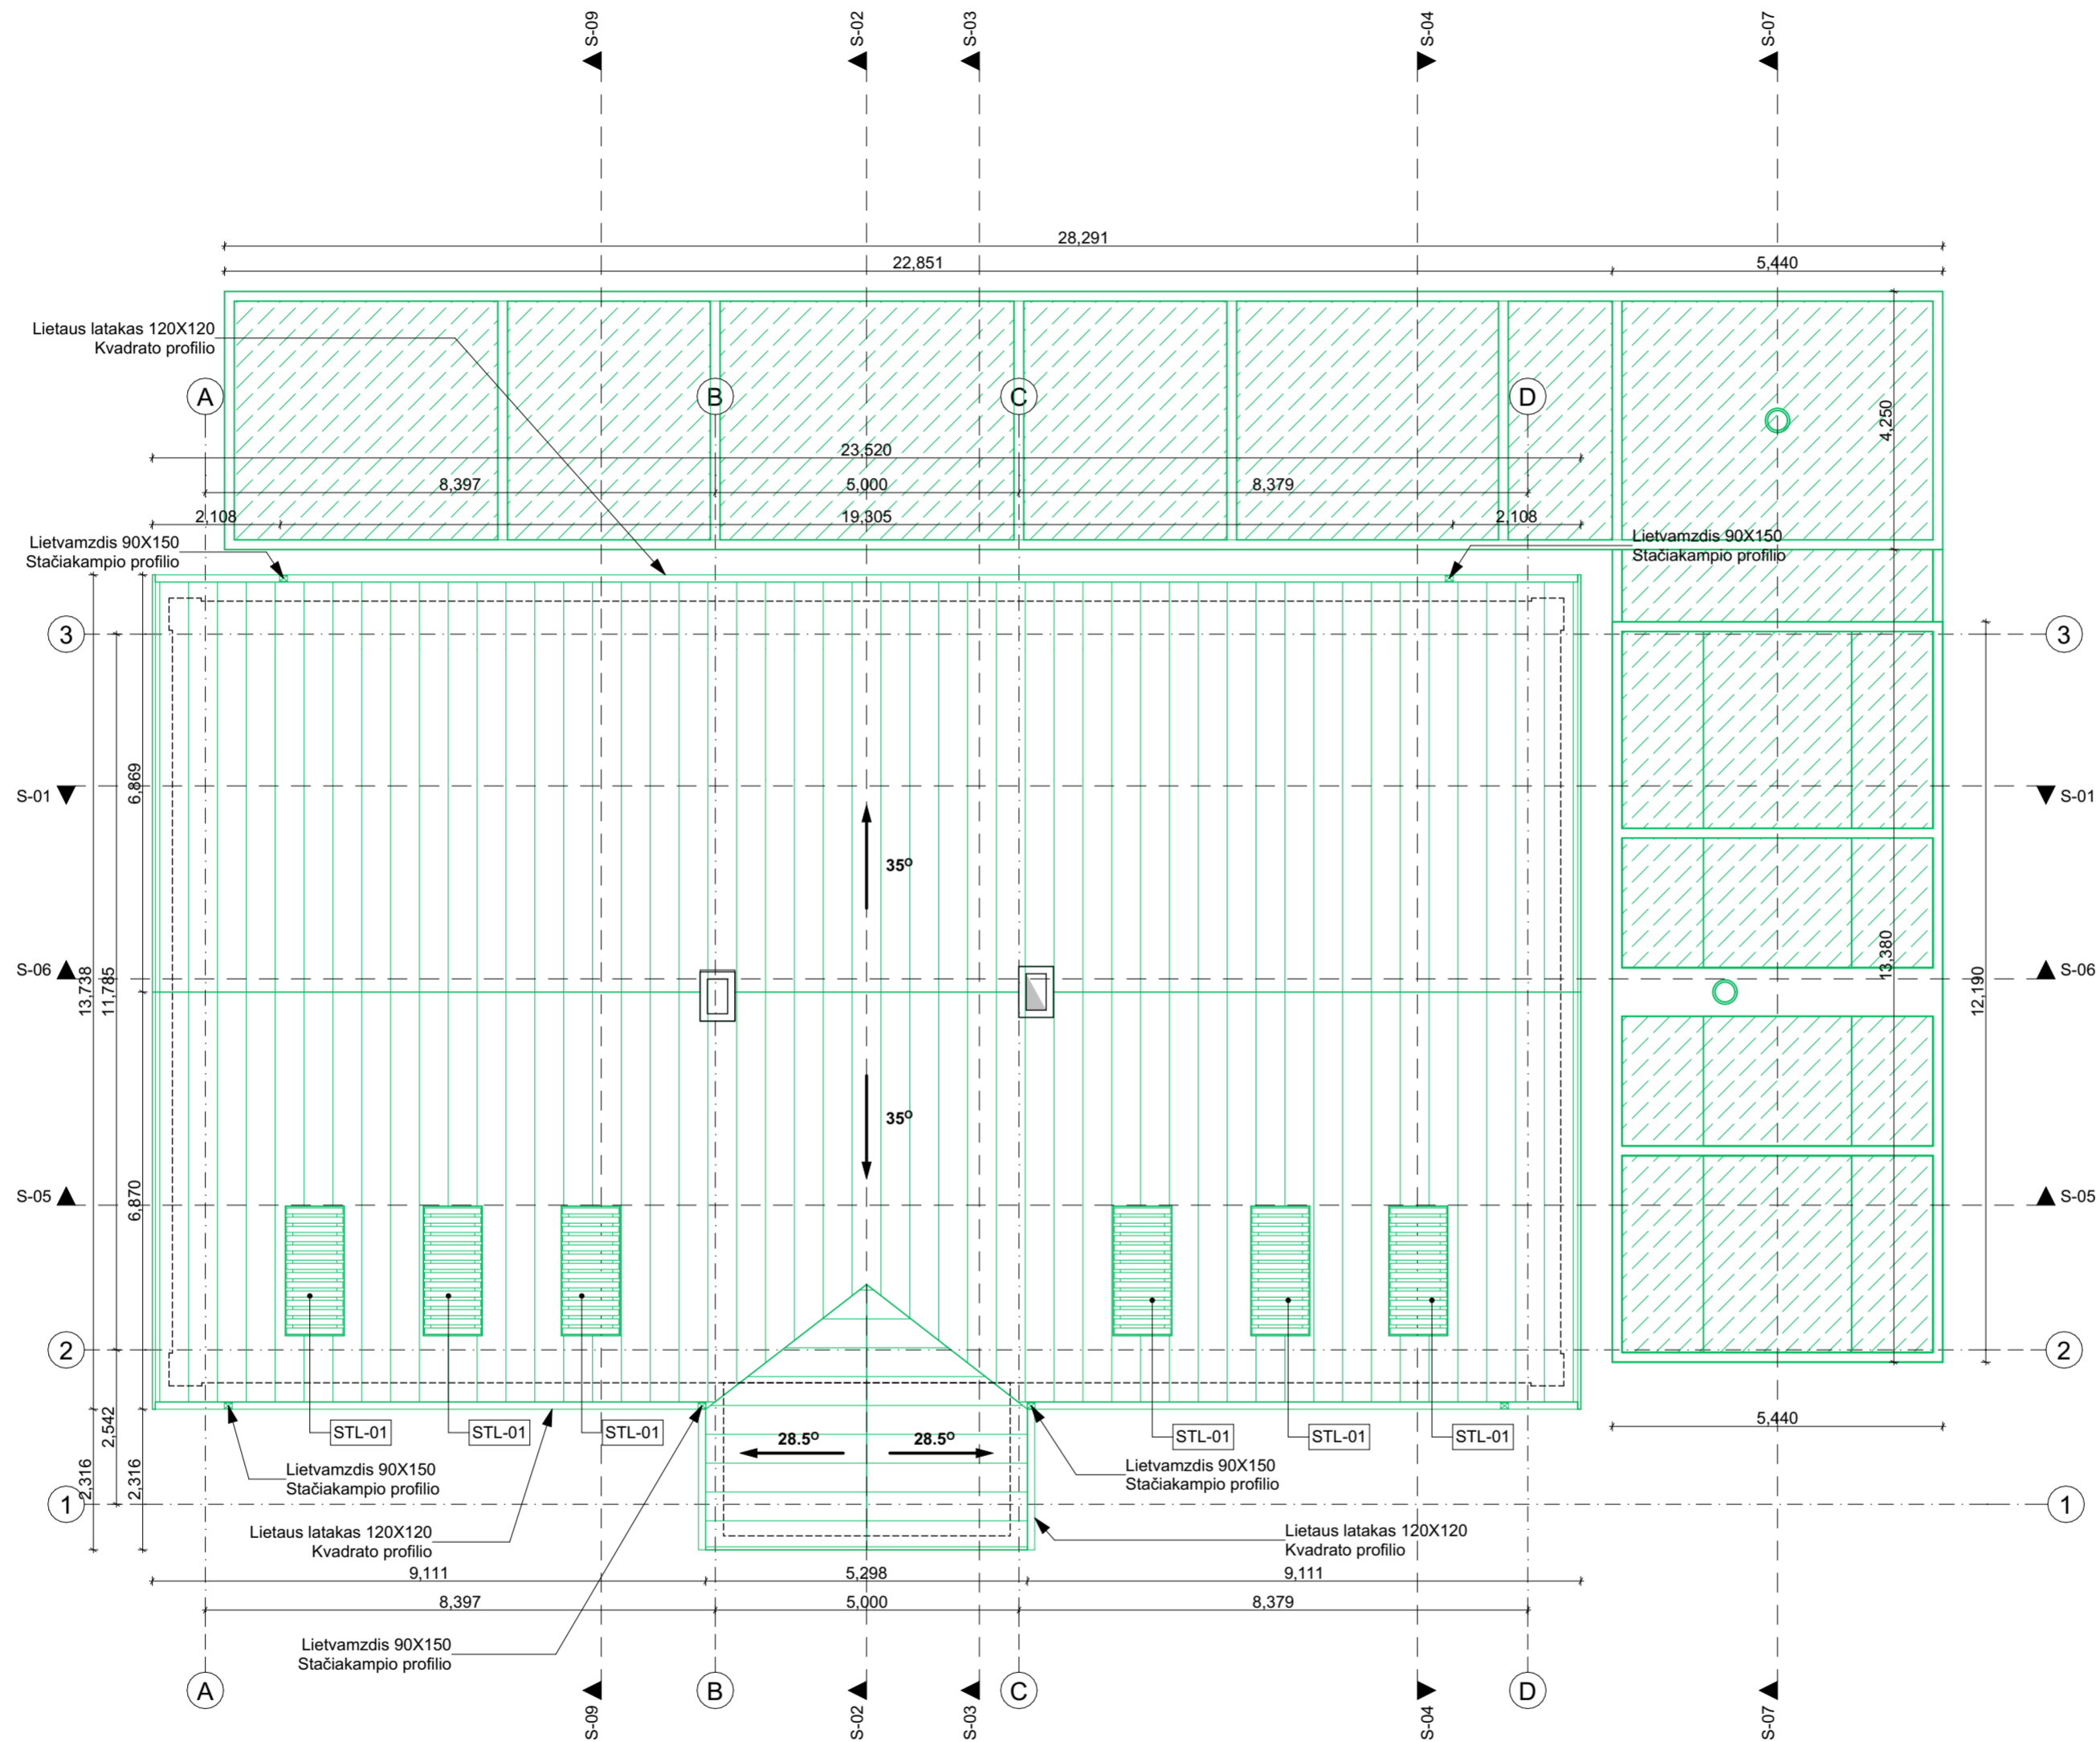

**Sutartiniai ženklai**

	Keičiama stogo danga: valcuotos skardos lakštai
	Projektuojamos pavėsinės stogas
	Ruloninė danga plokščiam stogui

- PASTABOS:**
- Matmenys pateikti milimetrais, altitudės - metrais.
  - Projekto pakeitimus būtina derinti su architektais.
  - Projekto architektūrinė statybinė dalis galioja ir ja vadovautis tik kartu su kitomis projekto sudedamosiomis dalimis, vadovaujantis STR STR1.04.04:2017 nuostatomis.
  - Vykdam darbus visada vadovautis gamintojo rekomendacijomis.

**BENDRIEJI RODIKLIAI**


1. Bendras plotas, m <sup>2</sup>	346,99
2. Užstatytas plotas, m <sup>2</sup>	322
3. Tūris, m <sup>3</sup>	1878
4. Stogo plotas, m <sup>2</sup>	462

7/14/2023

ATESTATO NR	MB Dukart jot, įm. kodas 304827299		<small>GYVENAMOSIOS (VAIRIOMS SOCIALINĖMS GRUPĖMS) PASKIRTIES PASTATO - GLOBOS NAMŲ (UNIKALUS NR. 3894-0028-4019) KAPITALINIO REMONTO, KEIČIANT PASTATOPASKIRTĮ   KULTŪROS, GYVENAMOSIOS (VAIRIOMS SOCIALINĖMS GRUPĖMS) PASKIRTIES PASTATO - GLOBOS NAMŲ (UNIKALUS NR. 3894-0028-4026) KAPITALINIO REMONTO, KEIČIANT PASTATOPASKIRTĮ   KULTŪROS, GARDINO G. 28, MERKINĖS MSTL., MERKINĖS SEN., VARENOS R. SAV., LIETUVA</small>	LAIDA	
	Žirmūnų g. 97-82, LT-09115 Vilnius, Tel. +37061543146				
A 2123	PV	V. Eitminavičius	7/14/2023	Pastato - Globos namai (unik. Nr. 3894-0028-4019) KAPITALINIO REMONTO BRĖŽINIAI Stogo planas M 1:100	
A 2123	PDV	V. Eitminavičius	7/14/2023		
	Arch	L. Valančiūnas	7/14/2023		
	Arch	V. Buinevičius	7/14/2023		
ETAPAS	STATYTOJAS: Merkinės muilo fabrikas, UAB		MMF-001-II etapas-PP-SA	LAPAS	LAPŲ
PP					

Sutartiniai ženklai

-  Projektuojamos mūrinės pertvaros/sienos
-  Nauja stogo danga: valcuotos skardos lakštai
-  Projektuojamos konstrukcijos
-  Projektuojamos G/k pertvaros. Tikslintis interjero projekte

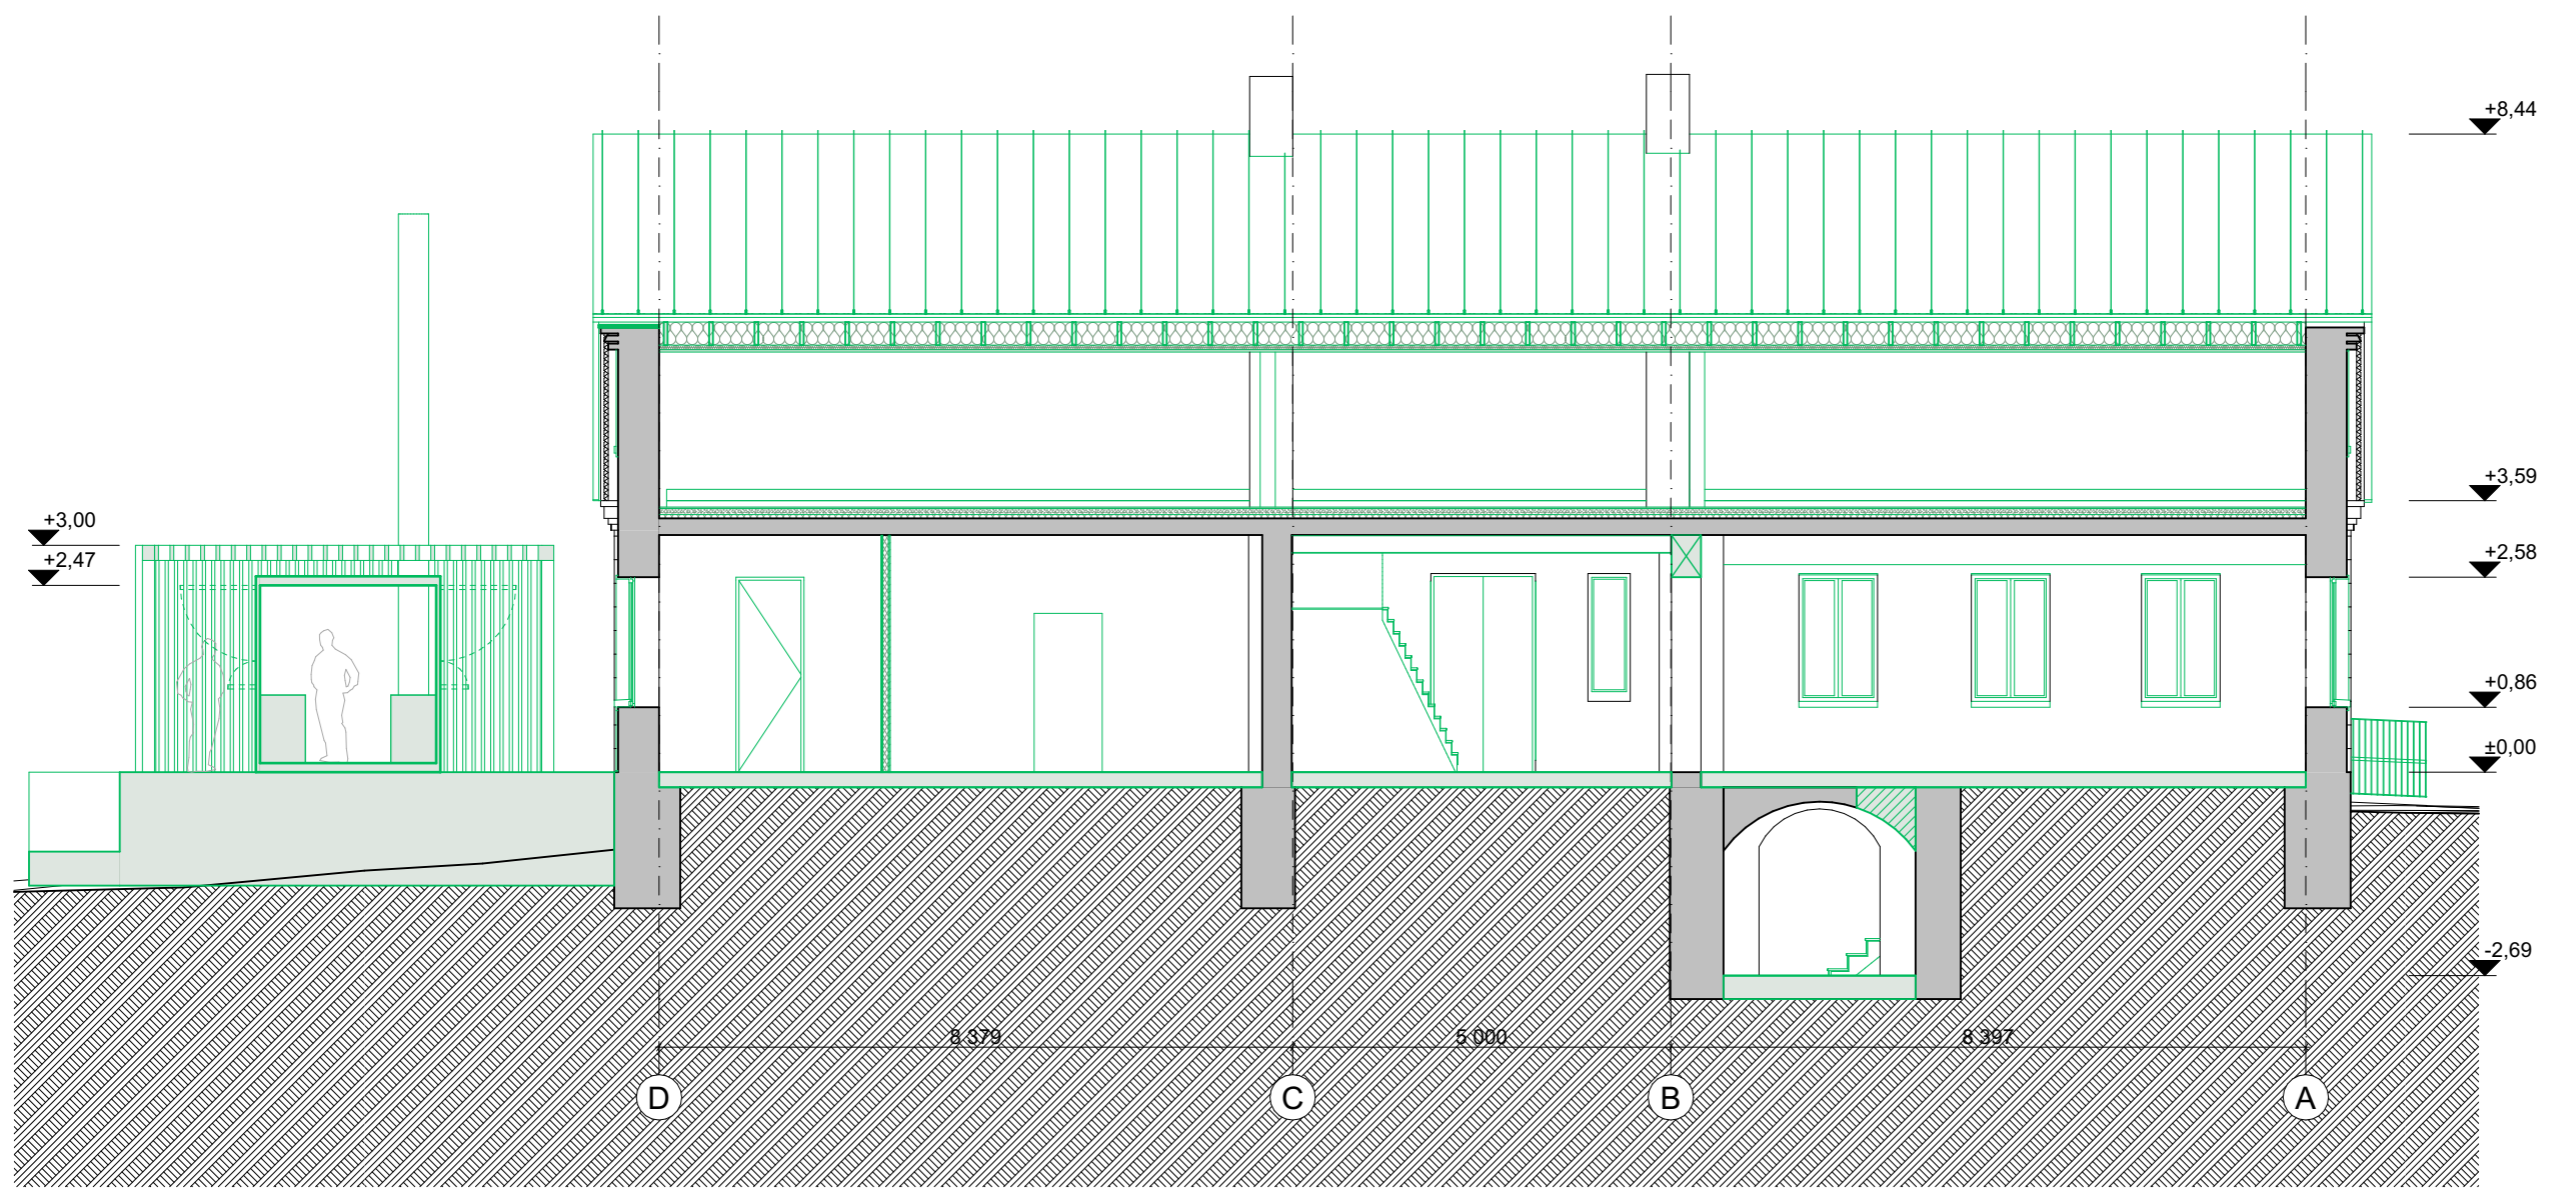

PASTABOS:


1. Matmenys pateikti milimetrais, altitudės - metrais.
2. Projekto pakeitimus būtina derinti su architektais.
3. Projekto architektūrinė statybinė dalis galioja ir ja vadovautis tik kartu su kitomis projekto sudedamosiomis dalimis, vadovaujantis STR STR1.04.04:2017 nuostatomis.
4. Vykdamt darbus visada vadovautis gamintojo rekomendacijomis."

BENDRIEJI RODIKLIAI





1. Bendras plotas, m <sup>2</sup>	346,99
2. Užstatytas plotas, m <sup>2</sup>	322
3. Tūris, m <sup>3</sup>	1878
4. Stogo plotas, m <sup>2</sup>	462

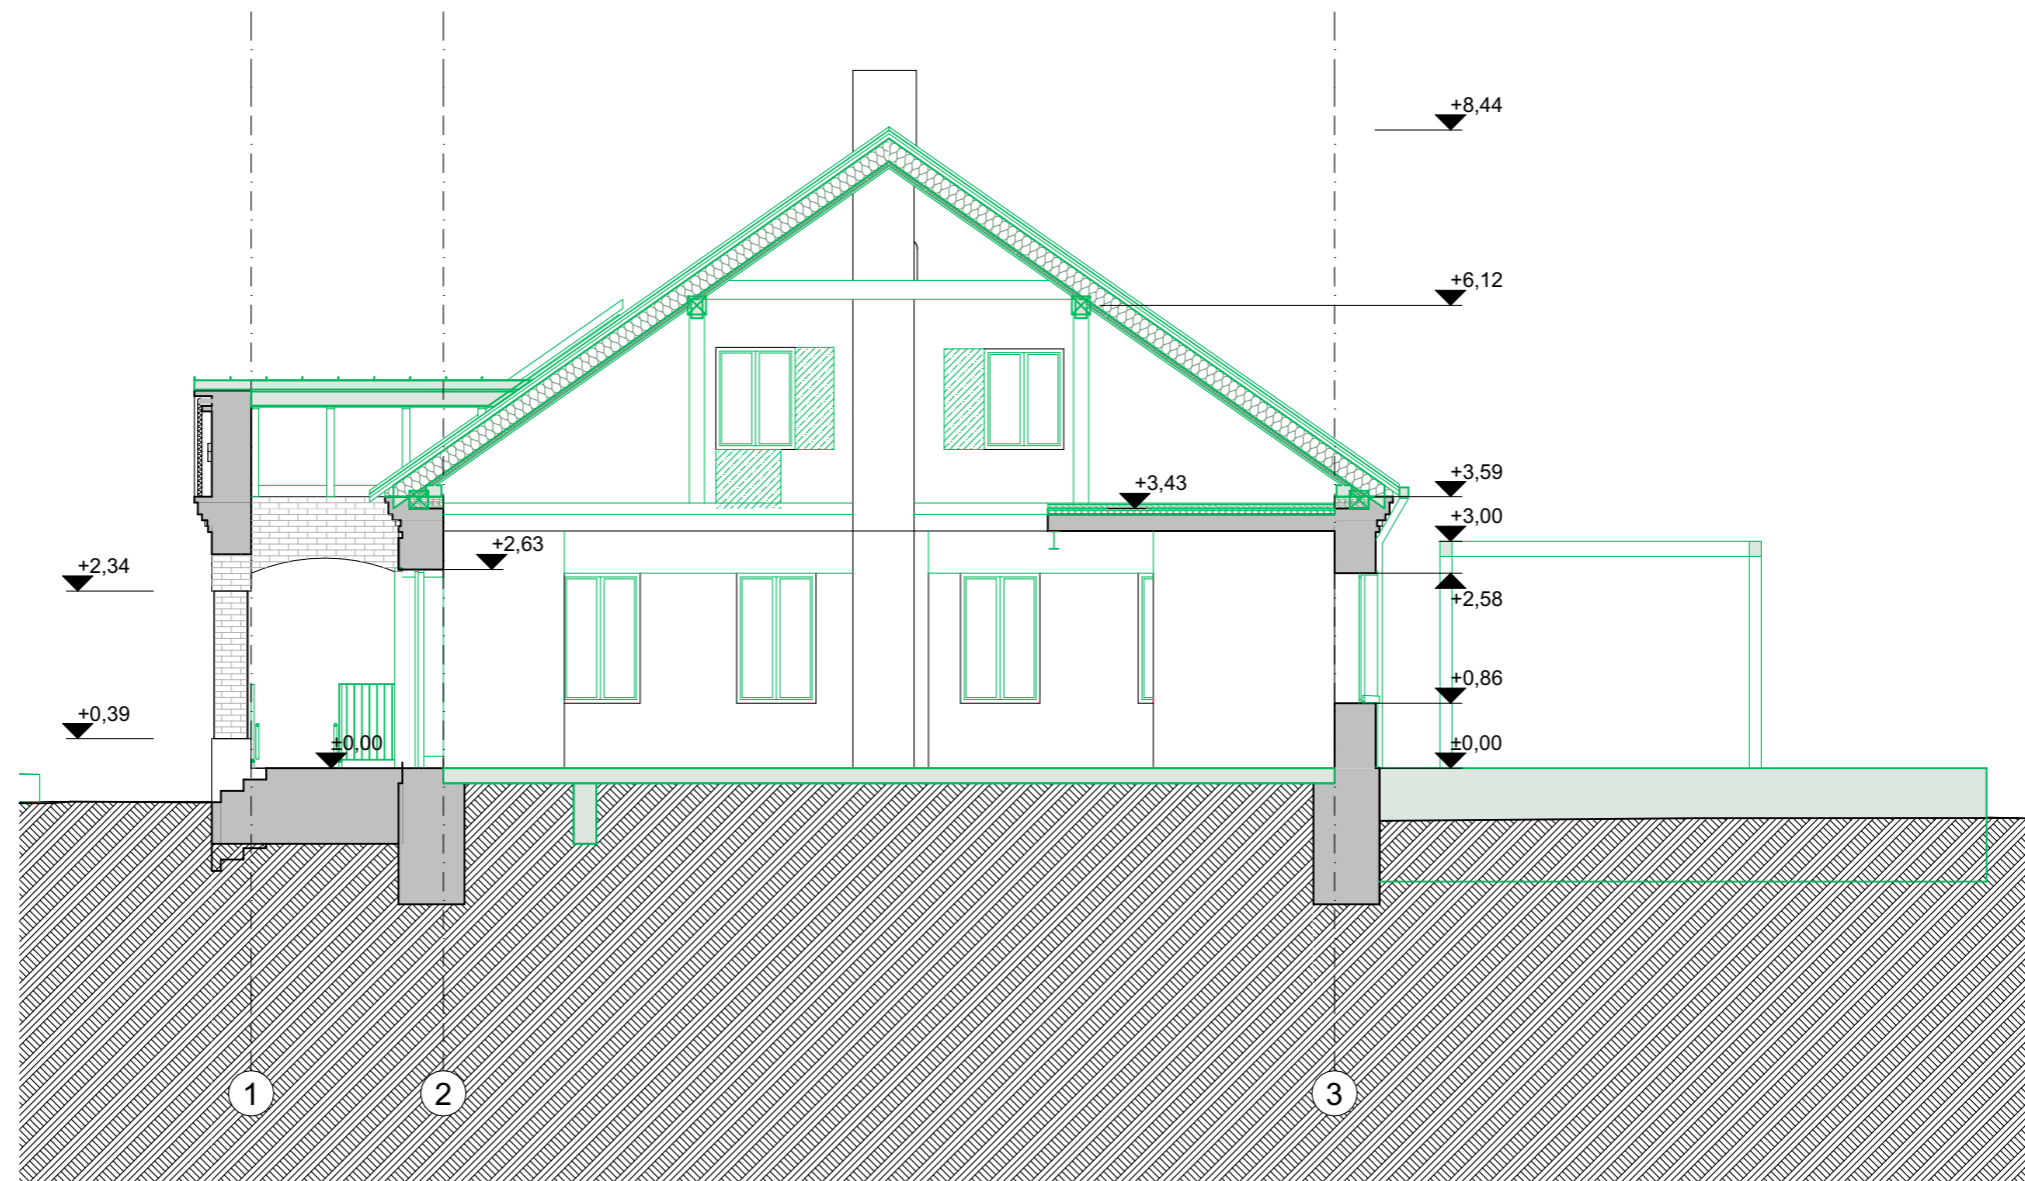2023-07-13

ATESTATO NR	MB Dukart jot, įm. kodas 304827299			GYVENAMOSIOS (IVAIROMS SOCIALINEMS GRUPĖMS) PASKIRTIES PASTATO - GLOBOS NAMŲ (UNIKALUS NR. 3894-0028-4019) KAPITALINIO REMONTO, KEIČIANT PASTATO PASKIRTĮ   KULTŪROS, GYVENAMOSIOS (IVAIROMS SOCIALINEMS GRUPĖMS) PASKIRTIES PASTATO - GLOBOS NAMŲ (UNIKALUS NR. 3894-0028-4026) KAPITALINIO REMONTO, KEIČIANT PASTATO PASKIRTĮ   KULTŪROS, GARDINO G. 28, MERKINĖS MSTL., MERKINĖS SEN., VARĖNOS R. SAV., PROJEKTAS.			
	Žirmūnų g. 97-82, LT-09115 Vilnius, Tel. +307061543146						
A 2123	PV	V. Eitminavičius	2023-07-13		Pastato - Globos namai (unik.Nr. 3894-0028-4019) KAPITALINIO REMONTO BRĖŽINIAI Pjūvis S01-S01	LAI DA	
A 2123	PDV	V. Eitminavičius	2023-07-13			0	
	Arch	L. Valančiūnas	2023-07-13				
	Arch	V. Buinevičius	2023-07-13				
ETAPAS	STATYTOJAS: Merkinės mūlo fabrikas, UAB			MMF-001-II etap-PP-SA		LAPAS	LAPŲ
PP							



Sutartiniai ženklai

-  Projektuojamos mūrinės pertvaros/sienos
-  Nauja stogo danga: valcuotos skardos lakštai
-  Projektuojamos konstrukcijos
-  Projektuojamos G/k pertvaros. Tikslintis interjero projekte
-  Užmūrijamos angos



PASTABOS:


1. Matmenys pateikti milimetrais, altitudės - metrais.
2. Projekto pakeitimus būtina derinti su architektais.
3. Projekto architektūrinė statybinė dalis galioja ir ja vadovautis tik kartu su kitomis projekto sudedamosiomis dalimis, vadovaujantis STR STR1.04.04:2017 nuostatomis.
4. Vykdamat darbus visada vadovautis gamintojo rekomendacijomis."

BENDRIEJI RODIKLIAI

1. Bendras plotas, m <sup>2</sup>	346,99
2. Užstatytas plotas, m <sup>2</sup>	322
3. Tūris, m <sup>3</sup>	1878
4. Stogo plotas, m <sup>2</sup>	462

2023-07-13

ATESTATO NR	MB Dukart jot, įm. kodas 304827299			GYVENAMOSIOS (VAIRIOMS SOCIALINĖMS GRUPĖMS) PASKIRTIES PASTATO - GLOBOS NAMŲ (UNIKALUS NR. 3894-0028-4019) KAPITALINIO REMONTO, KEIČIANT PASTATO PASKIRTĮ   KULTŪROS, GYVENAMOSIOS (VAIRIOMS SOCIALINĖMS GRUPĖMS) PASKIRTIES PASTATO - GLOBOS NAMŲ (UNIKALUS NR. 3894-0028-4026) KAPITALINIO REMONTO, KEIČIANT PASTATO PASKIRTĮ   KULTŪROS, GARDINO G. 28, MERKINĖS MSTL., MERKINĖS SEN., VARĖNOS R. SAV., PROJEKTAS.		
	Žirmūnų g. 97-82, LT-09115 Vilnius, Tel. +307061543146					
A 2123	PV	V. Eitminavičius	2023-07-13		Pastato - Globos namai (unik.Nr. 3894-0028-4019) KAPITALINIO REMONTO BRĖŽINIAI Pjūvis S02-S02	LAIDA
A 2123	PDV	V. Eitminavičius	2023-07-13			0
	Arch	L. Valančiūnas	2023-07-13			
	Arch	V. Buinevičius	2023-07-13			
ETAPAS	STATYTOJAS: Merkinės mūlo fabrikas, UAB			MMF-001-II etap-PP-SA		LAPAS
PP						LAPŲ

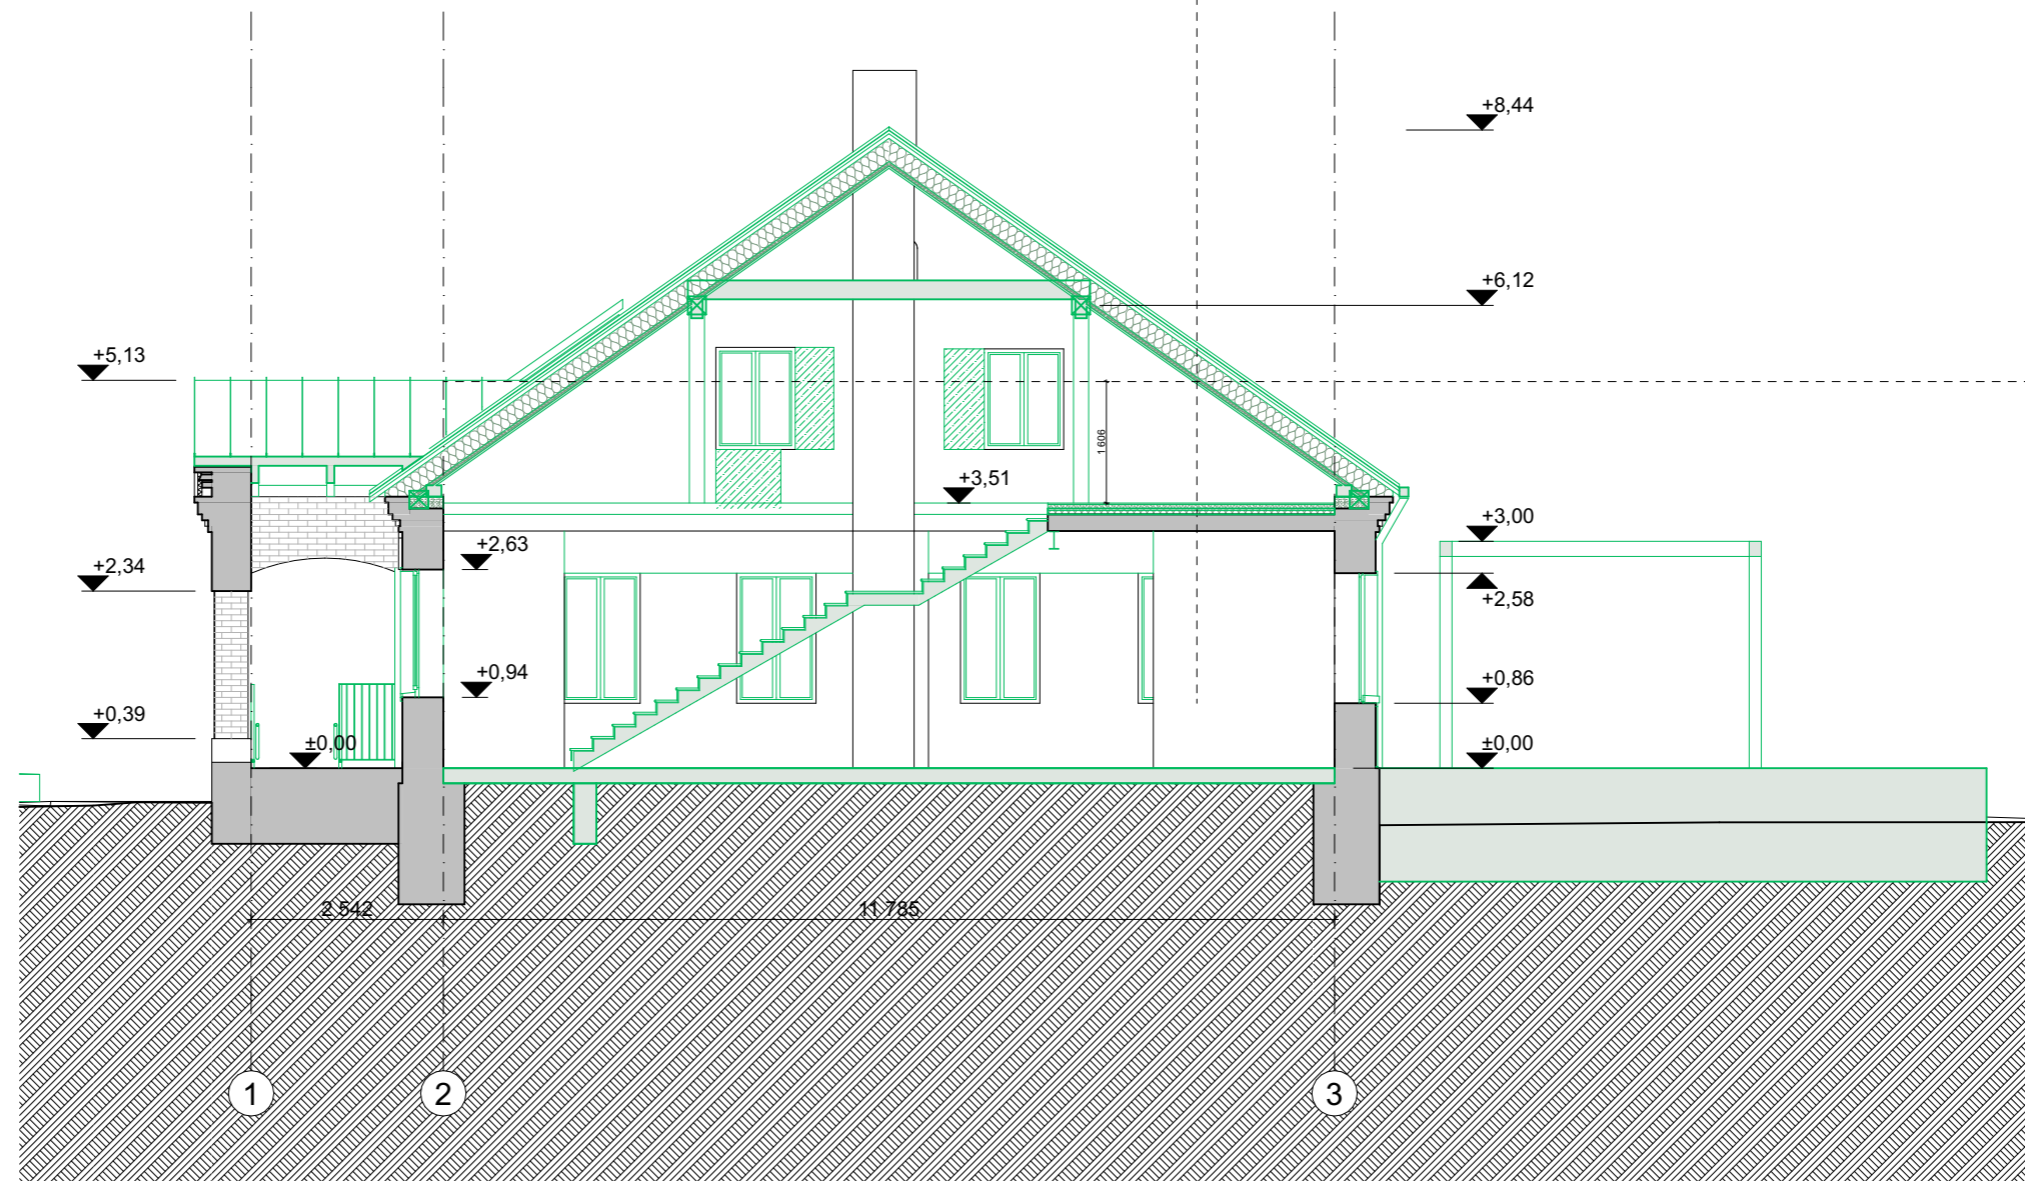

Sutartiniai ženklai

- Projektuojamos mūrinės pertvaros/sienos
- Nauja stogo danga: valcuotos skardos lakštai
- Projektuojamos konstrukcijos
- Projektuojamos G/k pertvaros. Tikslintis interjero projekte
- Užmūrijamos angos

PASTABOS:


1. Matmenys pateikti milimetrais, altitudės - metrais.
2. Projekto pakeitimus būtina derinti su architektais.
3. Projekto architektūrinė statybinė dalis galioja ir ja vadovautis tik kartu su kitomis projekto sudedamosiomis dalimis, vadovaujantis STR STR1.04.04:2017 nuostatomis.
4. Vykdamt darbus visada vadovautis gamintojo rekomendacijomis."

BENDRIEJI RODIKLIAI

1. Bendras plotas, m <sup>2</sup>	346,99
2. Užstatytas plotas, m <sup>2</sup>	322
3. Tūris, m <sup>3</sup>	1878
4. Stogo plotas, m <sup>2</sup>	462

2023-07-13

ATESTATO NR	MB Dukart jot, įm. kodas 304827299			GYVENAMOSIOS (IVAIROMS SOCIALINEMS GRUPĖMS) PASKIRTIES PASTATO - GLOBOS NAMŲ (UNIKALUS NR. 3894-0028-4019) KAPITALINIO REMONTO, KEIČIANT PASTATO PASKIRTĮ   KULTŪROS, GYVENAMOSIOS (IVAIROMS SOCIALINEMS GRUPĖMS) PASKIRTIES PASTATO - GLOBOS NAMŲ (UNIKALUS NR. 3894-0028-4026) KAPITALINIO REMONTO, KEIČIANT PASTATO PASKIRTĮ   KULTŪROS, GARDINO G. 28, MERKINĖS MSTL., MERKINĖS SEN., VARĖNOS R. SAV., PROJEKTAS.	
	Žirmūnų g. 97-82, LT-09115 Vilnius, Tel. +307061543146				
A 2123	PV	V. Eitminavičius	2023-07-13		Pastato - Globos namai (unik.Nr. 3894-0028-4019) KAPITALINIO REMONTO BRĖŽINIAI Pjūvis S03-S03
A 2123	PDV	V. Eitminavičius	2023-07-13		
	Arch	L. Valančiūnas	2023-07-13		
	Arch	V. Buinevičius	2023-07-13		
ETAPAS	STATYTOJAS: Merkinės mullo fabrikas, UAB			MMF-001-II etap-PP-SA	
PP				LAPAS	LAPŲ
					LAIDA
					0

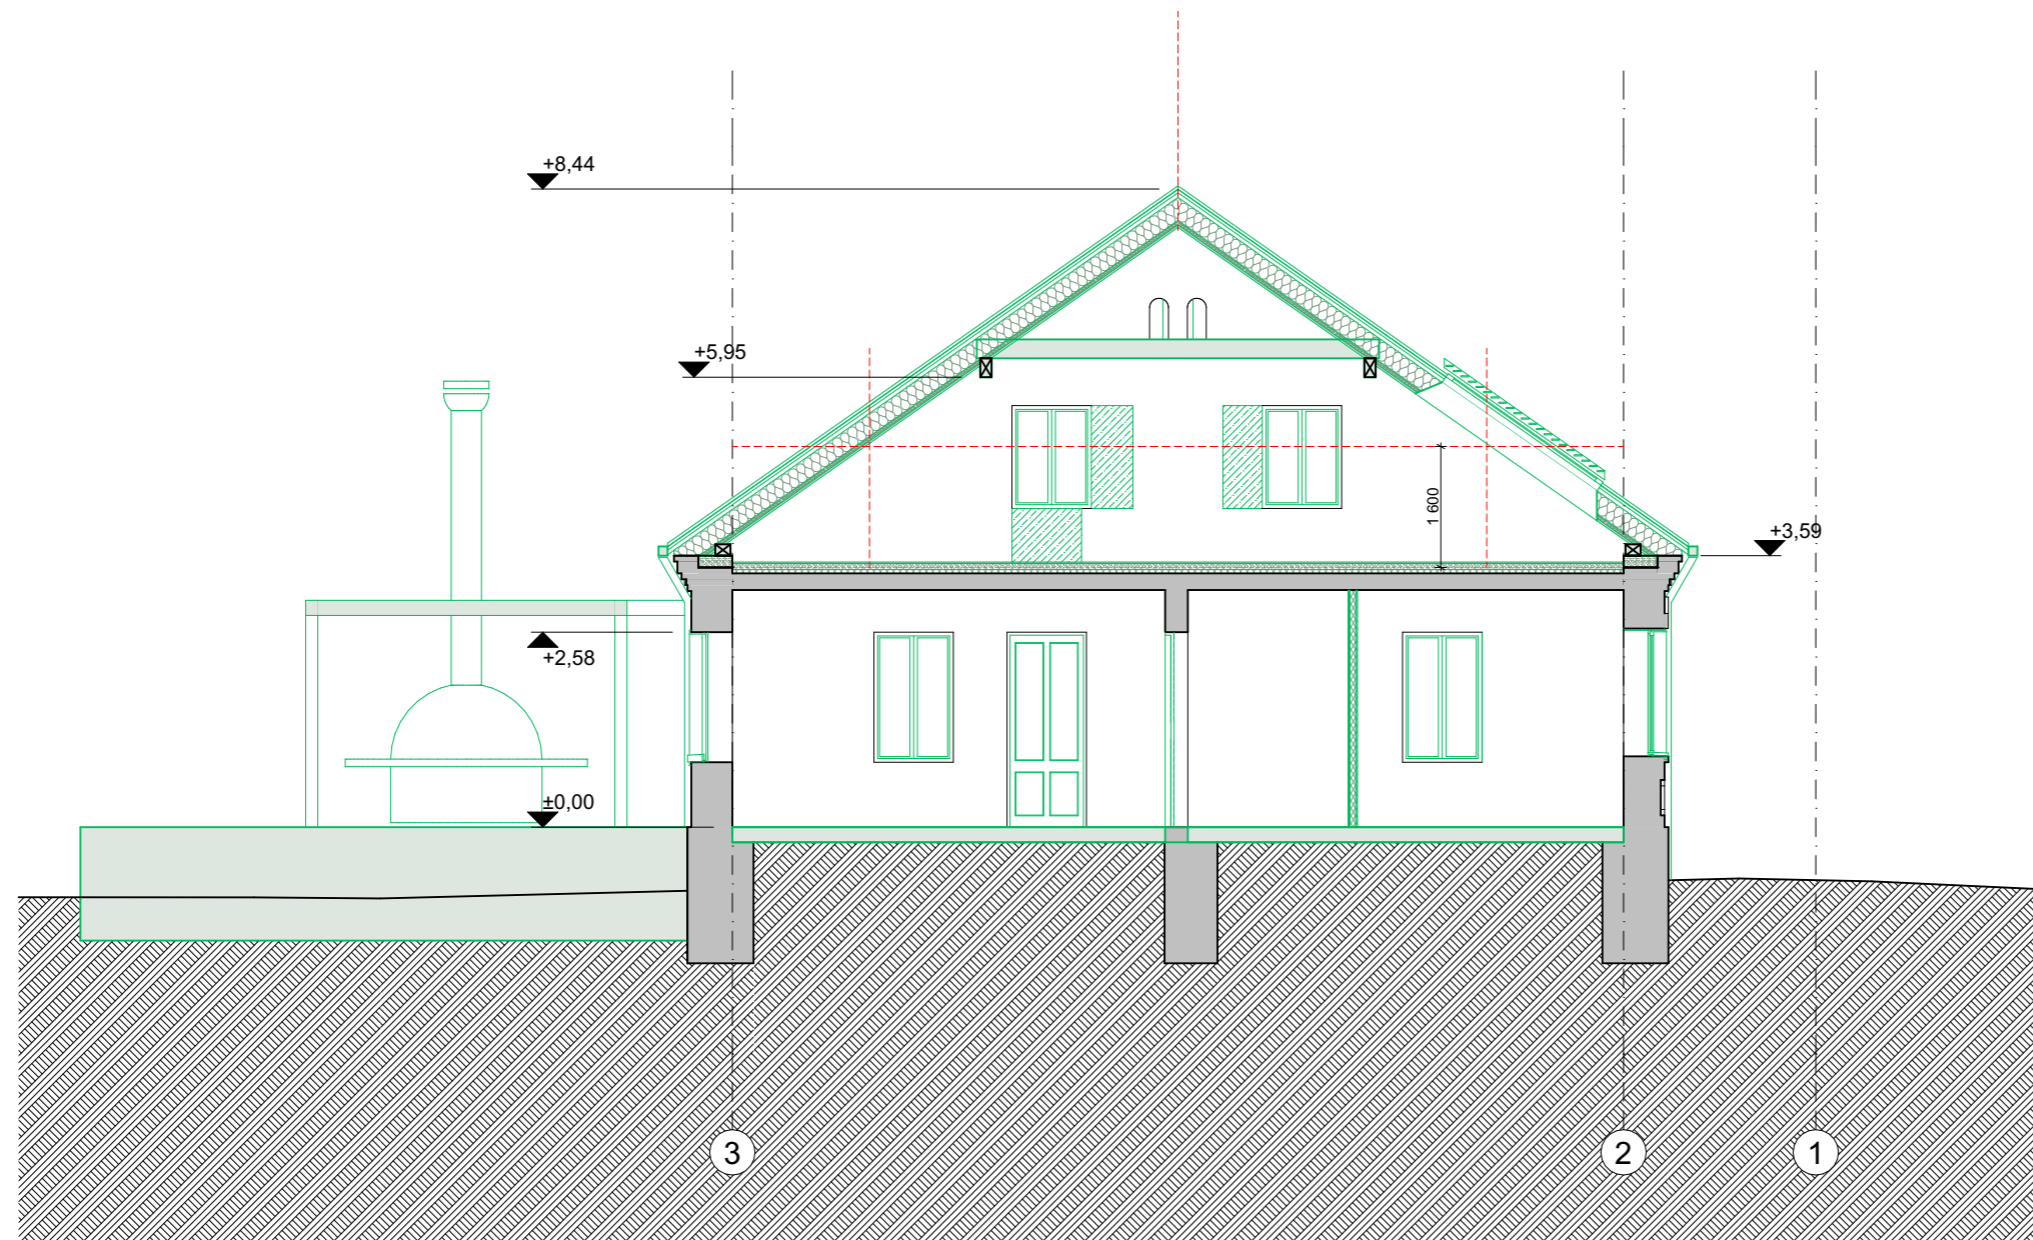

Sutartiniai ženklai

- Projektuojamos mūrinės pertvaros/sienos
- Nauja stogo danga: valcuotos skardos lakštai
- Projektuojamos konstrukcijos
- Projektuojamos G/k pertvaros. Tikslintis interjero projekte
- Užmūrijamos angos

PASTABOS:

1. Matmenys pateikti milimetrais, altitudės - metrais.
2. Projekto pakeitimus būtina derinti su architektais.
3. Projekto architektūrinė statybinė dalis galioja ir ja vadovautis tik kartu su kitomis projekto sudedamosiomis dalimis, vadovaujantis STR STR1.04.04:2017 nuostatomis.
4. Vykdamt darbus visada vadovautis gamintojo rekomendacijomis."






BENDRIEJI RODIKLIAI

1. Bendras plotas, m <sup>2</sup>	346,99
2. Užstatytas plotas, m <sup>2</sup>	322
3. Tūris, m <sup>3</sup>	1878
4. Stogo plotas, m <sup>2</sup>	462

2023-07-13

ATESTATO NR	MB Dukart jot, įm. kodas 304827299			Žirmūnų g. 97-82, LT-09115 Vilnius, Tel. +307061543146	GYVENAMOSIOS (VAIRIOMS SOCIALINĖMS GRUPĖMS) PASKIRTIES PASTATO - GLOBOS NAMŲ (UNIKALUS NR. 3894-0028-4019) KAPITALINIO REMONTO, KEIČIANT PASTATO PASKIRTĮ   KULTŪROS, GYVENAMOSIOS (VAIRIOMS SOCIALINĖMS GRUPĖMS) PASKIRTIES PASTATO - GLOBOS NAMŲ (UNIKALUS NR. 3894-0028-4026) KAPITALINIO REMONTO, KEIČIANT PASTATO PASKIRTĮ   KULTŪROS, GARDINO G. 28, MERKINĖS MSTL., MERKINĖS SEN., VARĖNOS R. SAV., PROJEKTAS.	LAIDA	
A 2123	PV	V. Eitminavičius	2023-07-13				Pastato - Globos namai (unik.Nr. 3894-0028-4019) KAPITALINIO REMONTO BRĖŽINIAI Pjūvis S04-S04
A 2123	PDV	V. Eitminavičius	2023-07-13				
	Arch	L. Valančiūnas	2023-07-13				
	Arch	V. Buinevičius	2023-07-13				
ETAPAS	STATYTOJAS: Merkinės mullo fabrikas, UAB				MMF-001-II etap-PP-SA	LAPAS	LAPŲ
PP							

Sutartiniai ženklai

-  Projektuojamos mūrinės pertvaros/sienos
-  Nauja stogo danga: valcuotos skardos lakštai
-  Projektuojamos konstrukcijos
-  Projektuojamos G/k pertvaros. Tikslintis interjero projekte
-  Užmūrijamos angos




PASTABOS:

1. Matmenys pateikti milimetrais, altitudės - metrais.
2. Projekto pakeitimus būtina derinti su architektais.
3. Projekto architektūrinė statybinė dalis galioja ir ja vadovautis tik kartu su kitomis projekto sudedamosiomis dalimis, vadovaujantis STR STR1.04.04:2017 nuostatomis.
4. Vykdam darbus visada vadovautis gamintojo rekomendacijomis."






BENDRIEJI RODIKLIAI


1. Bendras plotas, m <sup>2</sup>	346,99
2. Užstatytas plotas, m <sup>2</sup>	322
3. Tūris, m <sup>3</sup>	1878
4. Stogo plotas, m <sup>2</sup>	462

2023-07-13

ATESTATO NR		MB Dukart jot, įm. kodas 304827299		GYVENAMOSIOS (IVAIROMS SOCIALINEMS GRUPĖMS) PASKIRTIES PASTATO - GLOBOS NAMŲ (UNIKALUS NR. 3894-0028-4019) KAPITALINIO REMONTO, KEIČIANT PASTATO PASKIRTĮ   KULTŪROS, GYVENAMOSIOS (IVAIROMS SOCIALINEMS GRUPĖMS) PASKIRTIES PASTATO - GLOBOS NAMŲ (UNIKALUS NR. 3894-0028-4026) KAPITALINIO REMONTO, KEIČIANT PASTATO PASKIRTĮ   KULTŪROS, GARDINO G. 28, MERKINĖS MSTL., MERKINĖS SEN., VARĖNOS R. SAV., PROJEKTAS.		
		Žirmūnų g. 97-82, LT-09115 Vilnius, Tel. +307061543146				
A 2123	PV	V. Eitminavičius	2023-07-13		Pastato - Globos namai (unik.Nr. 3894-0028-4019) KAPITALINIO REMONTO BRĖŽINIAI Pjūvis S05-S05	
A 2123	PDV	V. Eitminavičius	2023-07-13			
	Arch	L. Valančiūnas	2023-07-13			
	Arch	V. Buinevičius	2023-07-13			
ETAPAS	STATYTOJAS: Merkinės mullo fabrikas, UAB				MMF-001-II etap-PP-SA	
PP						
					LAPAS	LAPŲ
						0

Sutartiniai ženklai

-  Projektuojamos mūrinės pertvaros/sienos
-  Nauja stogo danga: valcuotos skardos lakštai
-  Projektuojamos konstrukcijos
-  Projektuojamos G/k pertvaros. Tikslintis interjero projekte
-  Užmūrijamos angos

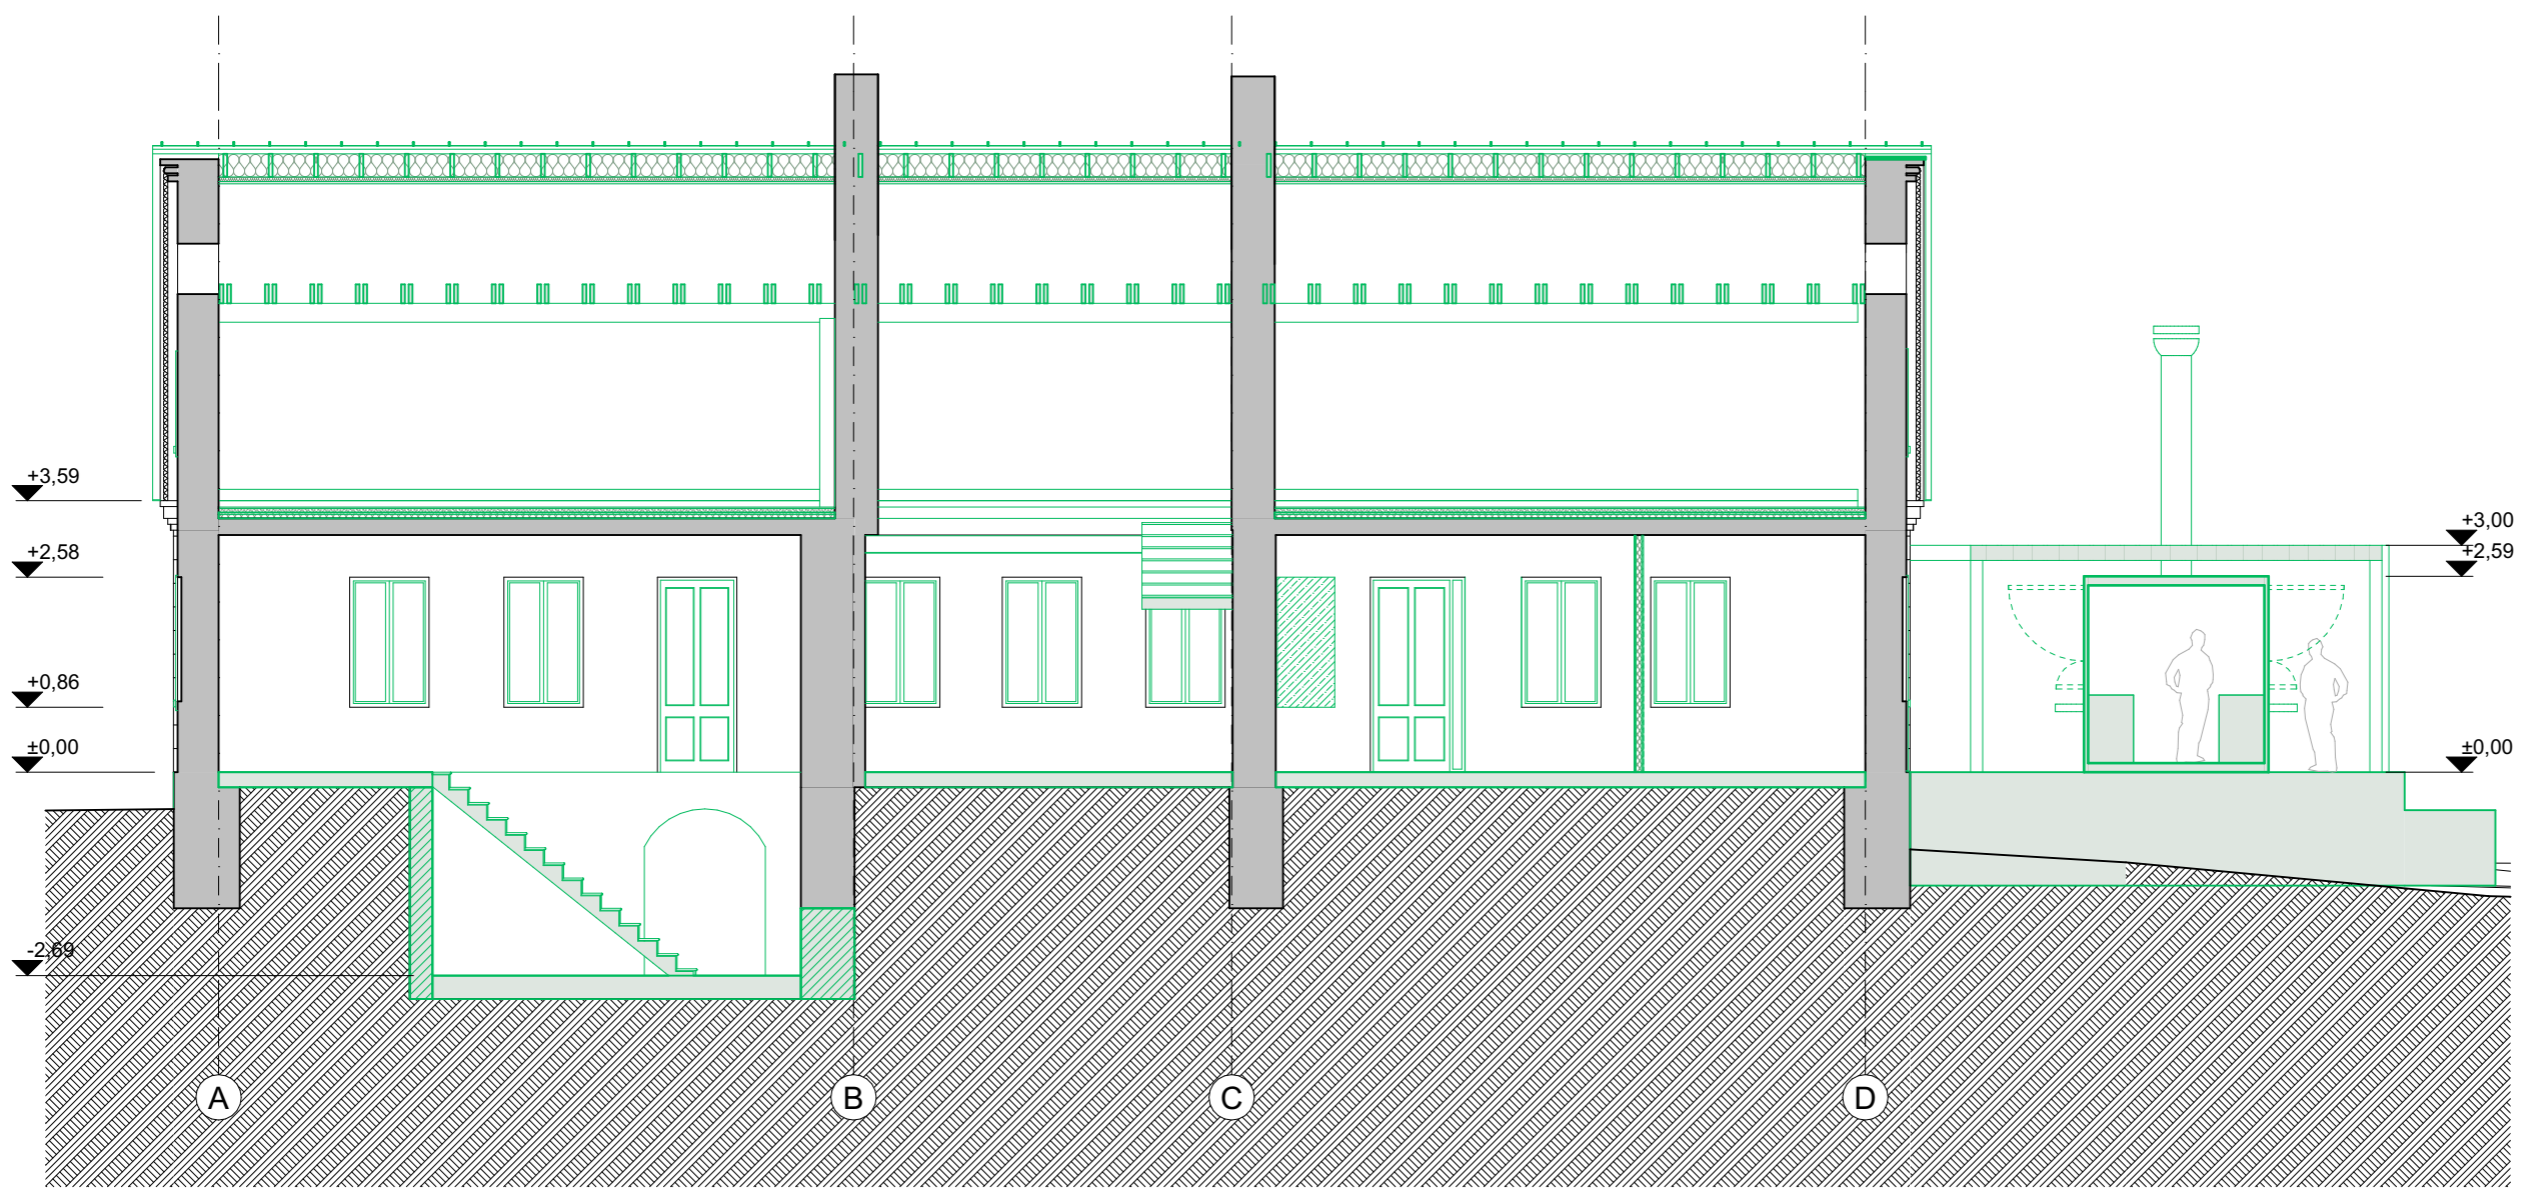


PASTABOS:

1. Matmenys pateikti milimetrais, altitudės - metrais.
2. Projekto pakeitimus būtina derinti su architektais.
3. Projekto architektūrinė statybinė dalis galioja ir ja vadovautis tik kartu su kitomis projekto sudedamosiomis dalimis, vadovaujantis STR STR1.04.04:2017 nuostatomis.
4. Vykdamt darbus visada vadovautis gamintojo rekomendacijomis."





BENDRIEJI RODIKLIAI


1. Bendras plotas, m <sup>2</sup>	346,99
2. Užstatytas plotas, m <sup>2</sup>	322
3. Tūris, m <sup>3</sup>	1878
4. Stogo plotas, m <sup>2</sup>	462

2023-07-13

ATESTATO NR	MB Dukart jot, įm. kodas 304827299			GYVENAMOSIOS (VAIRIOMS SOCIALINĖMS GRUPĖMS) PASKIRTIES PASTATO - GLOBOS NAMŲ (UNIKALUS NR. 3894-0028-4019) KAPITALINIO REMONTO, KEIČIANT PASTATO PASKIRTĮ   KULTŪROS, GYVENAMOSIOS (VAIRIOMS SOCIALINĖMS GRUPĖMS) PASKIRTIES PASTATO - GLOBOS NAMŲ (UNIKALUS NR. 3894-0028-4026) KAPITALINIO REMONTO, KEIČIANT PASTATO PASKIRTĮ   KULTŪROS, GARDINO G. 28, MERKINĖS MSTL., MERKINĖS SEN., VARĖNOS R. SAV., PROJEKTAS.			
	Žirmūnų g. 97-82, LT-09115 Vilnius, Tel. +307061543146						
A 2123	PV	V. Eitminavičius	2023-07-13		Pastato - Globos namai (unik.Nr. 3894-0028-4019) KAPITALINIO REMONTO BRĖŽINIAI Pjūvis S06-S06	LAI DA	
A 2123	PDV	V. Eitminavičius	2023-07-13			0	
	Arch	L. Valančiūnas	2023-07-13				
	Arch	V. Buinevičius	2023-07-13				
ETAPAS	STATYTOJAS: Merkinės mullo fabrikas, UAB			MMF-001-II etap-PP-SA		LAPAS	LAPŲ
PP							

Sutartiniai ženklai

-  Projektuojamos mūrinės pertvaros/sienos
-  Nauja stogo danga: valcuotos skardos lakštai
-  Projektuojamos konstrukcijos
-  Užmūrijamos angos

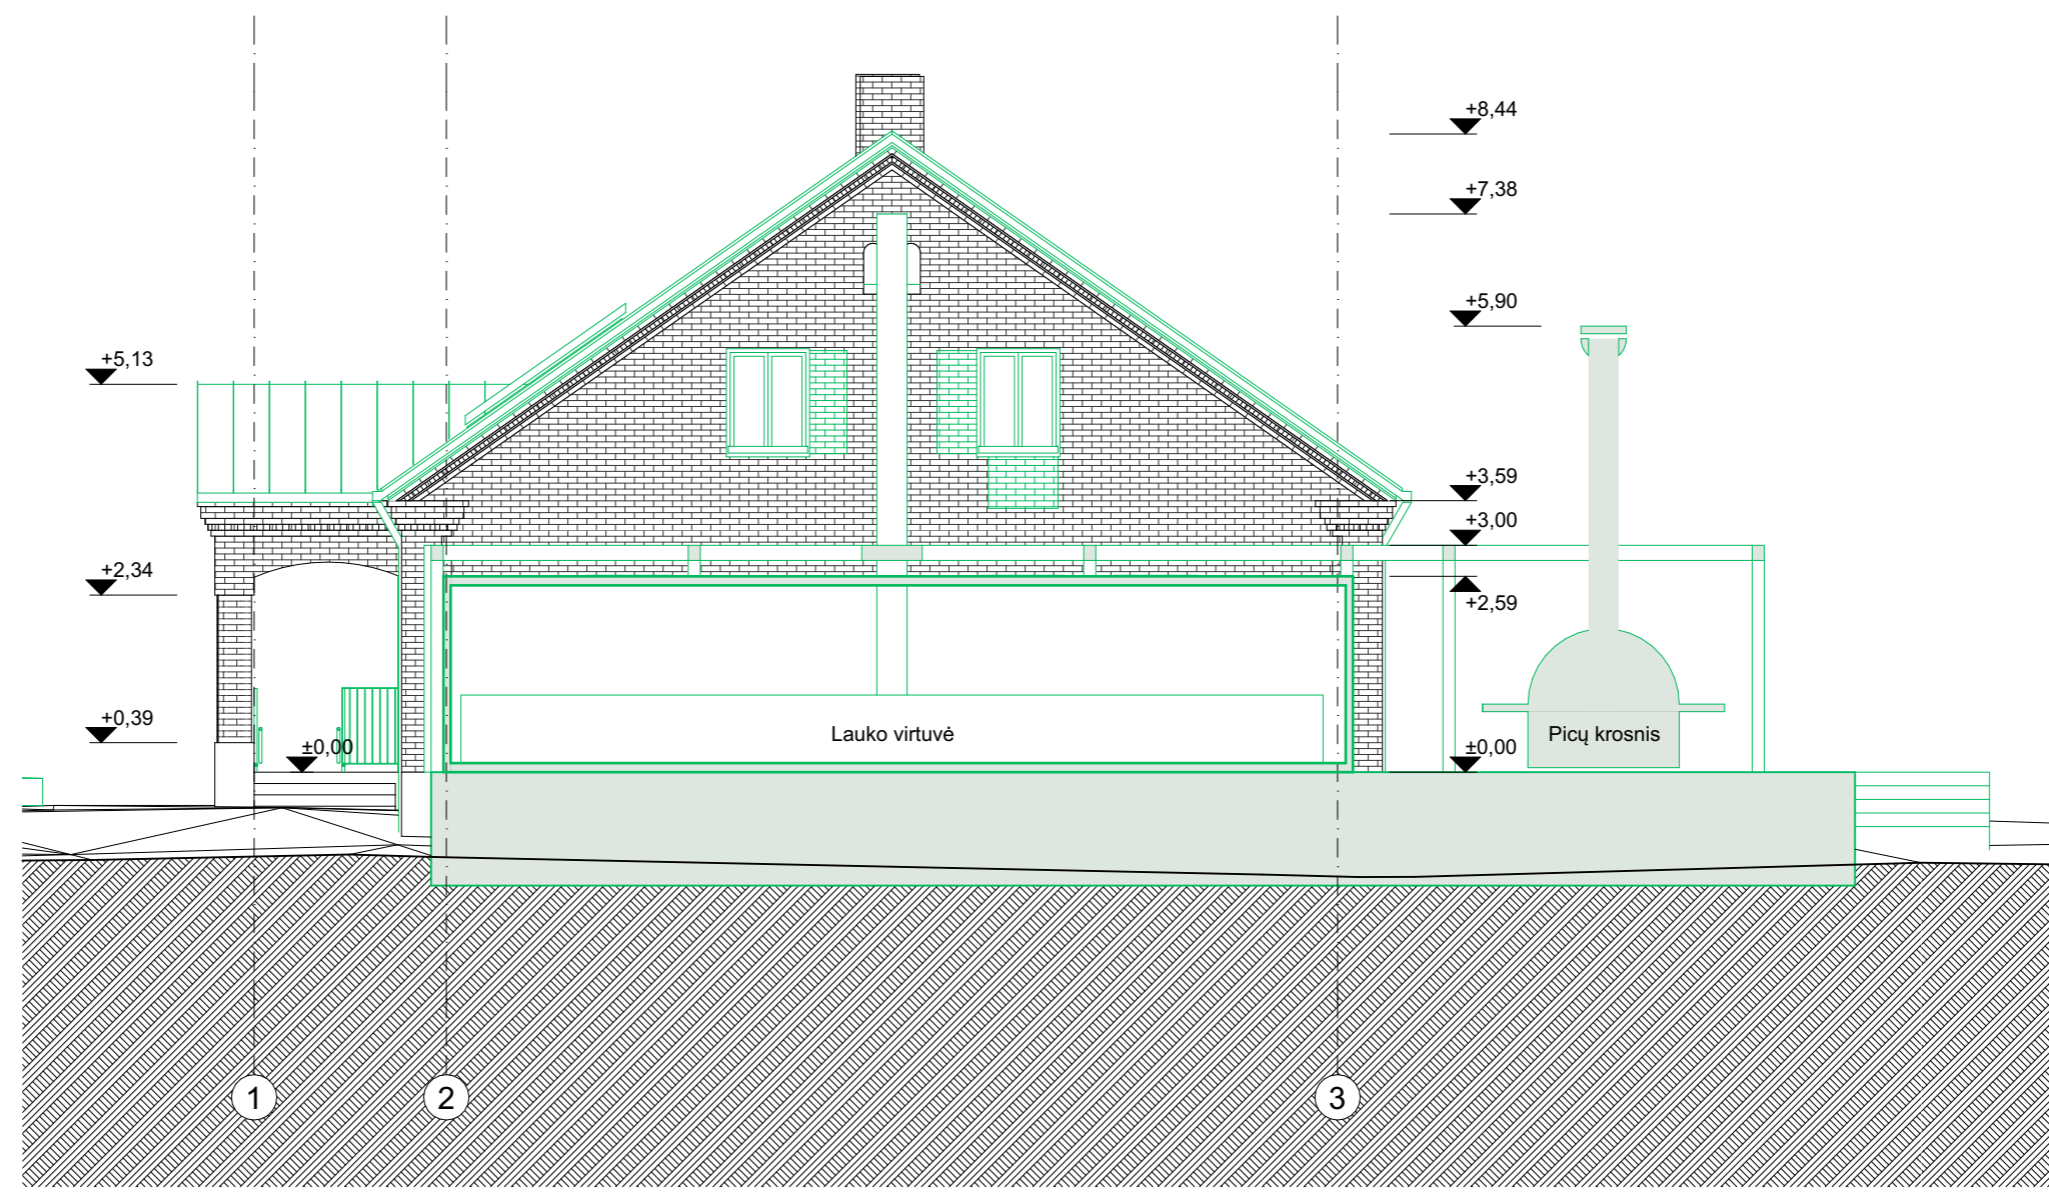

PASTABOS:


1. Matmenys pateikti milimetrais, altitudės - metrais.
2. Projekto pakeitimus būtina derinti su architektais.
3. Projekto architektūrinė statybinė dalis galioja ir ja vadovautis tik kartu su kitomis projekto sudedamosiomis dalimis, vadovaujantis STR STR1.04.04:2017 nuostatomis.
4. Vykdam darbus visada vadovautis gamintojo rekomendacijomis."

BENDRIEJI RODIKLIAI

1. Bendras plotas, m <sup>2</sup>	346,99
2. Užstatytas plotas, m <sup>2</sup>	322
3. Tūris, m <sup>3</sup>	1878
4. Stogo plotas, m <sup>2</sup>	462

2023-07-13

ATESTATO NR	MB Dukart jot, įm. kodas 304827299			GYVENAMOSIOS (IVAIROMS SOCIALINEMS GRUPĖMS) PASKIRTIES PASTATO - GLOBOS NAMŲ (UNIKALUS NR. 3894-0028-4019) KAPITALINIO REMONTO, KEIČIANT PASTATO PASKIRTĮ   KULTŪROS, GYVENAMOSIOS (IVAIROMS SOCIALINEMS GRUPĖMS) PASKIRTIES PASTATO - GLOBOS NAMŲ (UNIKALUS NR. 3894-0028-4026) KAPITALINIO REMONTO, KEIČIANT PASTATO PASKIRTĮ   KULTŪROS, GARDINO G. 28, MERKINĖS MSTL., MERKINĖS SEN., VARĖNOS R. SAV., PROJEKTAS.	
	Žirmūnų g. 97-82, LT-09115 Vilnius, Tel. +307061543146				
A 2123	PV	V. Eitminavičius	2023-07-13		Pastato - Globos namai (unik.Nr. 3894-0028-4019) KAPITALINIO REMONTO BRĖŽINIAI Pjūvis S07-S07
A 2123	PDV	V. Eitminavičius	2023-07-13		
	Arch	L. Valančiūnas	2023-07-13		
	Arch	V. Buinevičius	2023-07-13		
ETAPAS	STATYTOJAS: Merkinės mullo fabrikas, UAB			MMF-001-II etap-PP-SA	
PP				LAPAS	LAPŲ
					0

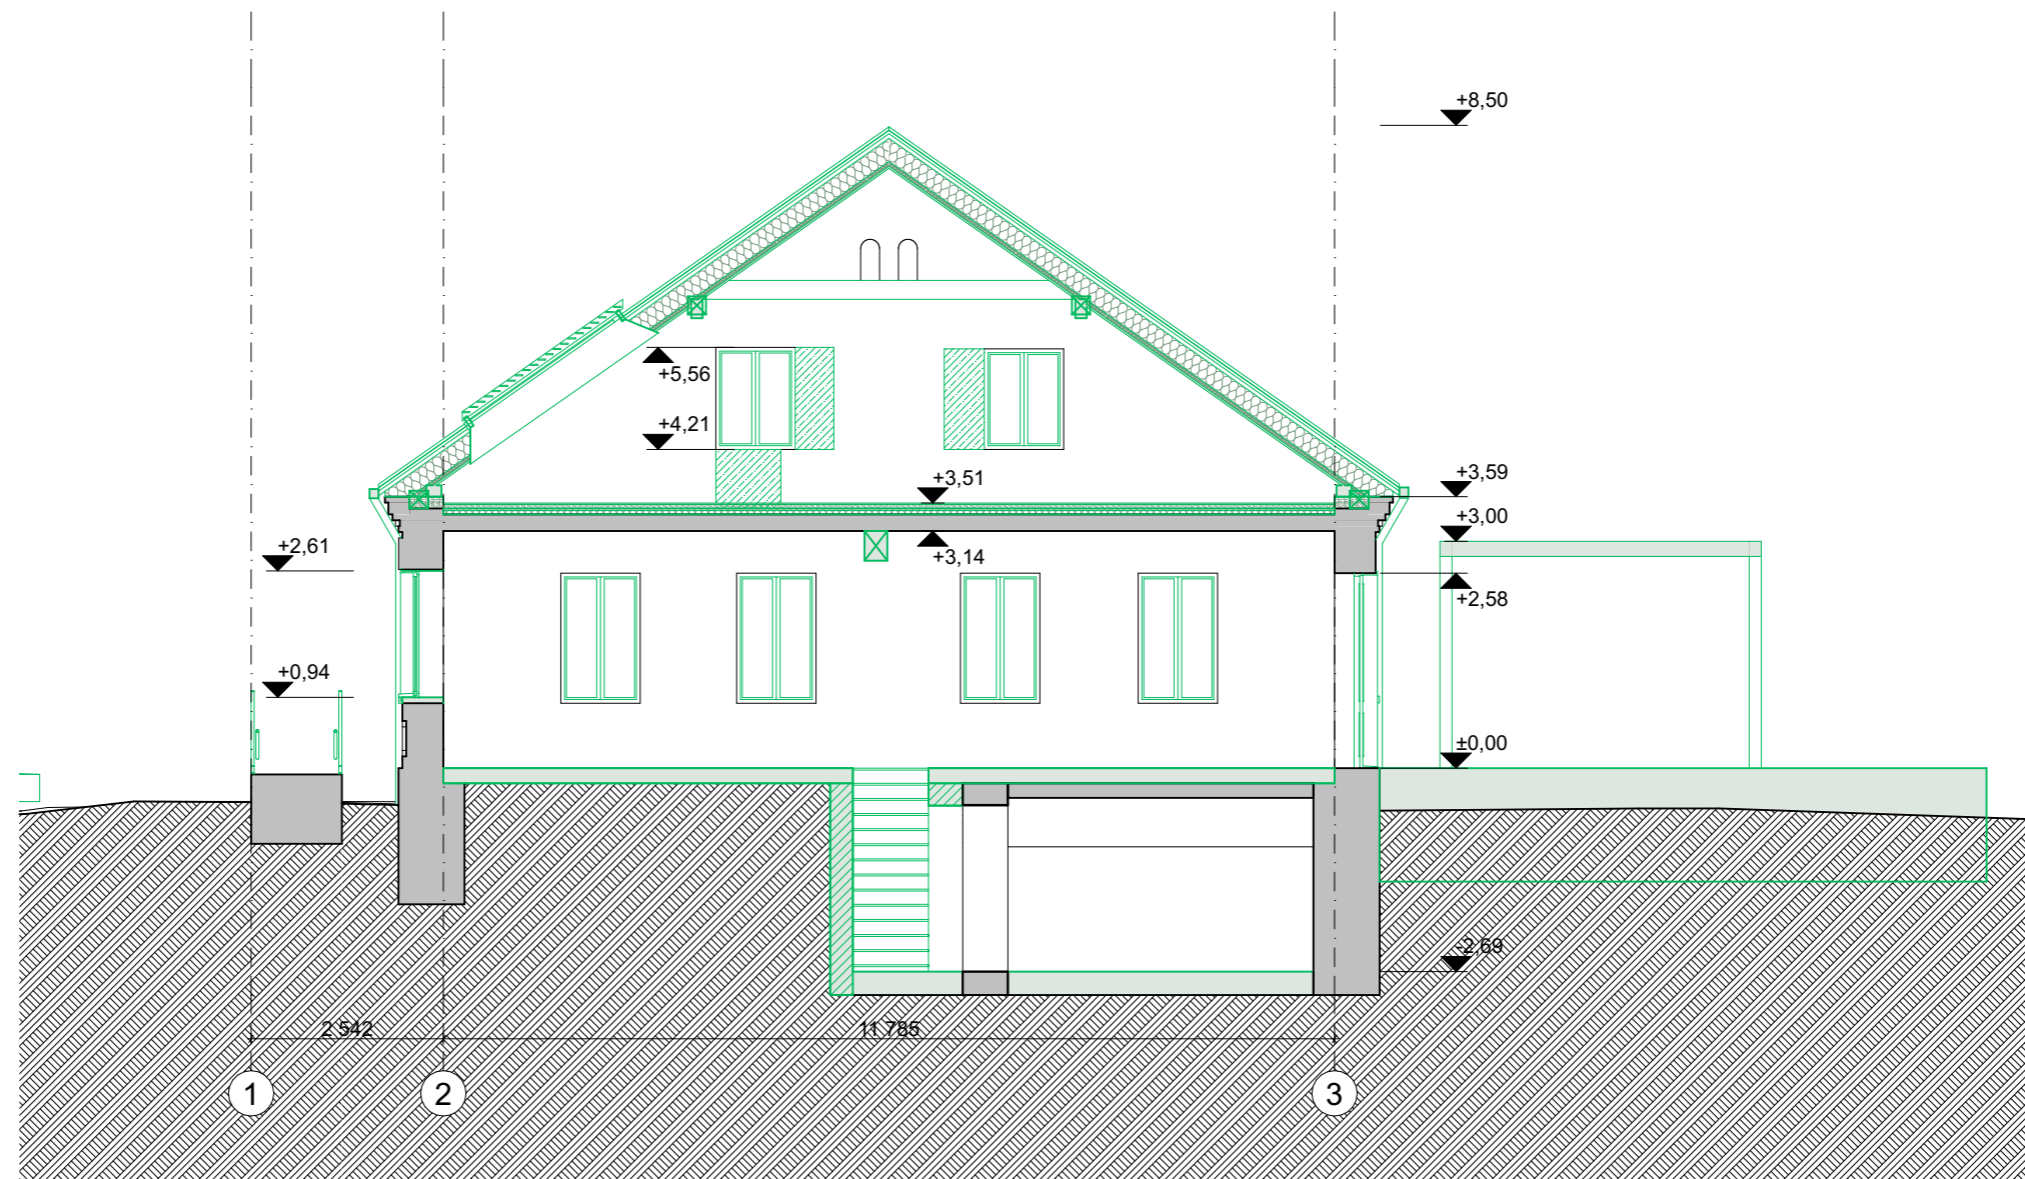

Sutartiniai ženklai

- Projektuojamos mūrinės pertvaros/sienos
- Nauja stogo danga: valcuotos skardos lakštai
- Projektuojamos konstrukcijos
- Projektuojamos G/k pertvaros. Tikslintis interjero projekte
- Užmūrijamos angos

PASTABOS:

1. Matmenys pateikti milimetrais, altitudės - metrais.
2. Projekto pakeitimus būtina derinti su architektais.
3. Projekto architektūrinė statybinė dalis galioja ir ja vadovautis tik kartu su kitomis projekto sudedamosiomis dalimis, vadovaujantis STR STR1.04.04:2017 nuostatomis.
4. Vykdam darbus visada vadovautis gamintojo rekomendacijomis."

BENDRIEJI RODIKLIAI


1. Bendras plotas, m <sup>2</sup>	346,99
2. Užstatytas plotas, m <sup>2</sup>	322
3. Tūris, m <sup>3</sup>	1878
4. Stogo plotas, m <sup>2</sup>	462

2023-07-13

ATESTATO NR	MB Dukart jot, įm. kodas 304827299			Žirmūnų g. 97-82, LT-09115 Vilnius, Tel. +307061543146	GYVENAMOSIOS (VAIRIOMS SOCIALINĖMS GRUPĖMS) PASKIRTIES PASTATO - GLOBOS NAMŲ (UNIKALUS NR. 3894-0028-4019) KAPITALINIO REMONTO, KEIČIANT PASTATO PASKIRTĮ   KULTŪROS, GYVENAMOSIOS (VAIRIOMS SOCIALINĖMS GRUPĖMS) PASKIRTIES PASTATO - GLOBOS NAMŲ (UNIKALUS NR. 3894-0028-4026) KAPITALINIO REMONTO, KEIČIANT PASTATO PASKIRTĮ   KULTŪROS, GARDINO G. 28, MERKINĖS MSTL., MERKINĖS SEN., VARĖNOS R. SAV., PROJEKTAS.	LAIDA 0	
A 2123	PV	V. Eitminavičius	2023-07-13				Pastato - Globos namai (unik.Nr. 3894-0028-4019) KAPITALINIO REMONTO BRĖŽINIAI Pjūvis S09-S09
A 2123	PDV	V. Eitminavičius	2023-07-13				
	Arch	L. Valančiūnas	2023-07-13				
	Arch	V. Buinevičius	2023-07-13				
ETAPAS	STATYTOJAS: Merkinės mullo fabrikas, UAB				MMF-001-II etap-PP-SA	LAPAS	LAPŲ
PP							

Sutartiniai ženklai

-  Esamas mūras
-  Stogo danga:  
Valcuotos skardos lakštai
-  Apskardinimas
-  Cokolinis tinkas
-  Termomedienos dailylentės.
-  Atstatomas mūras

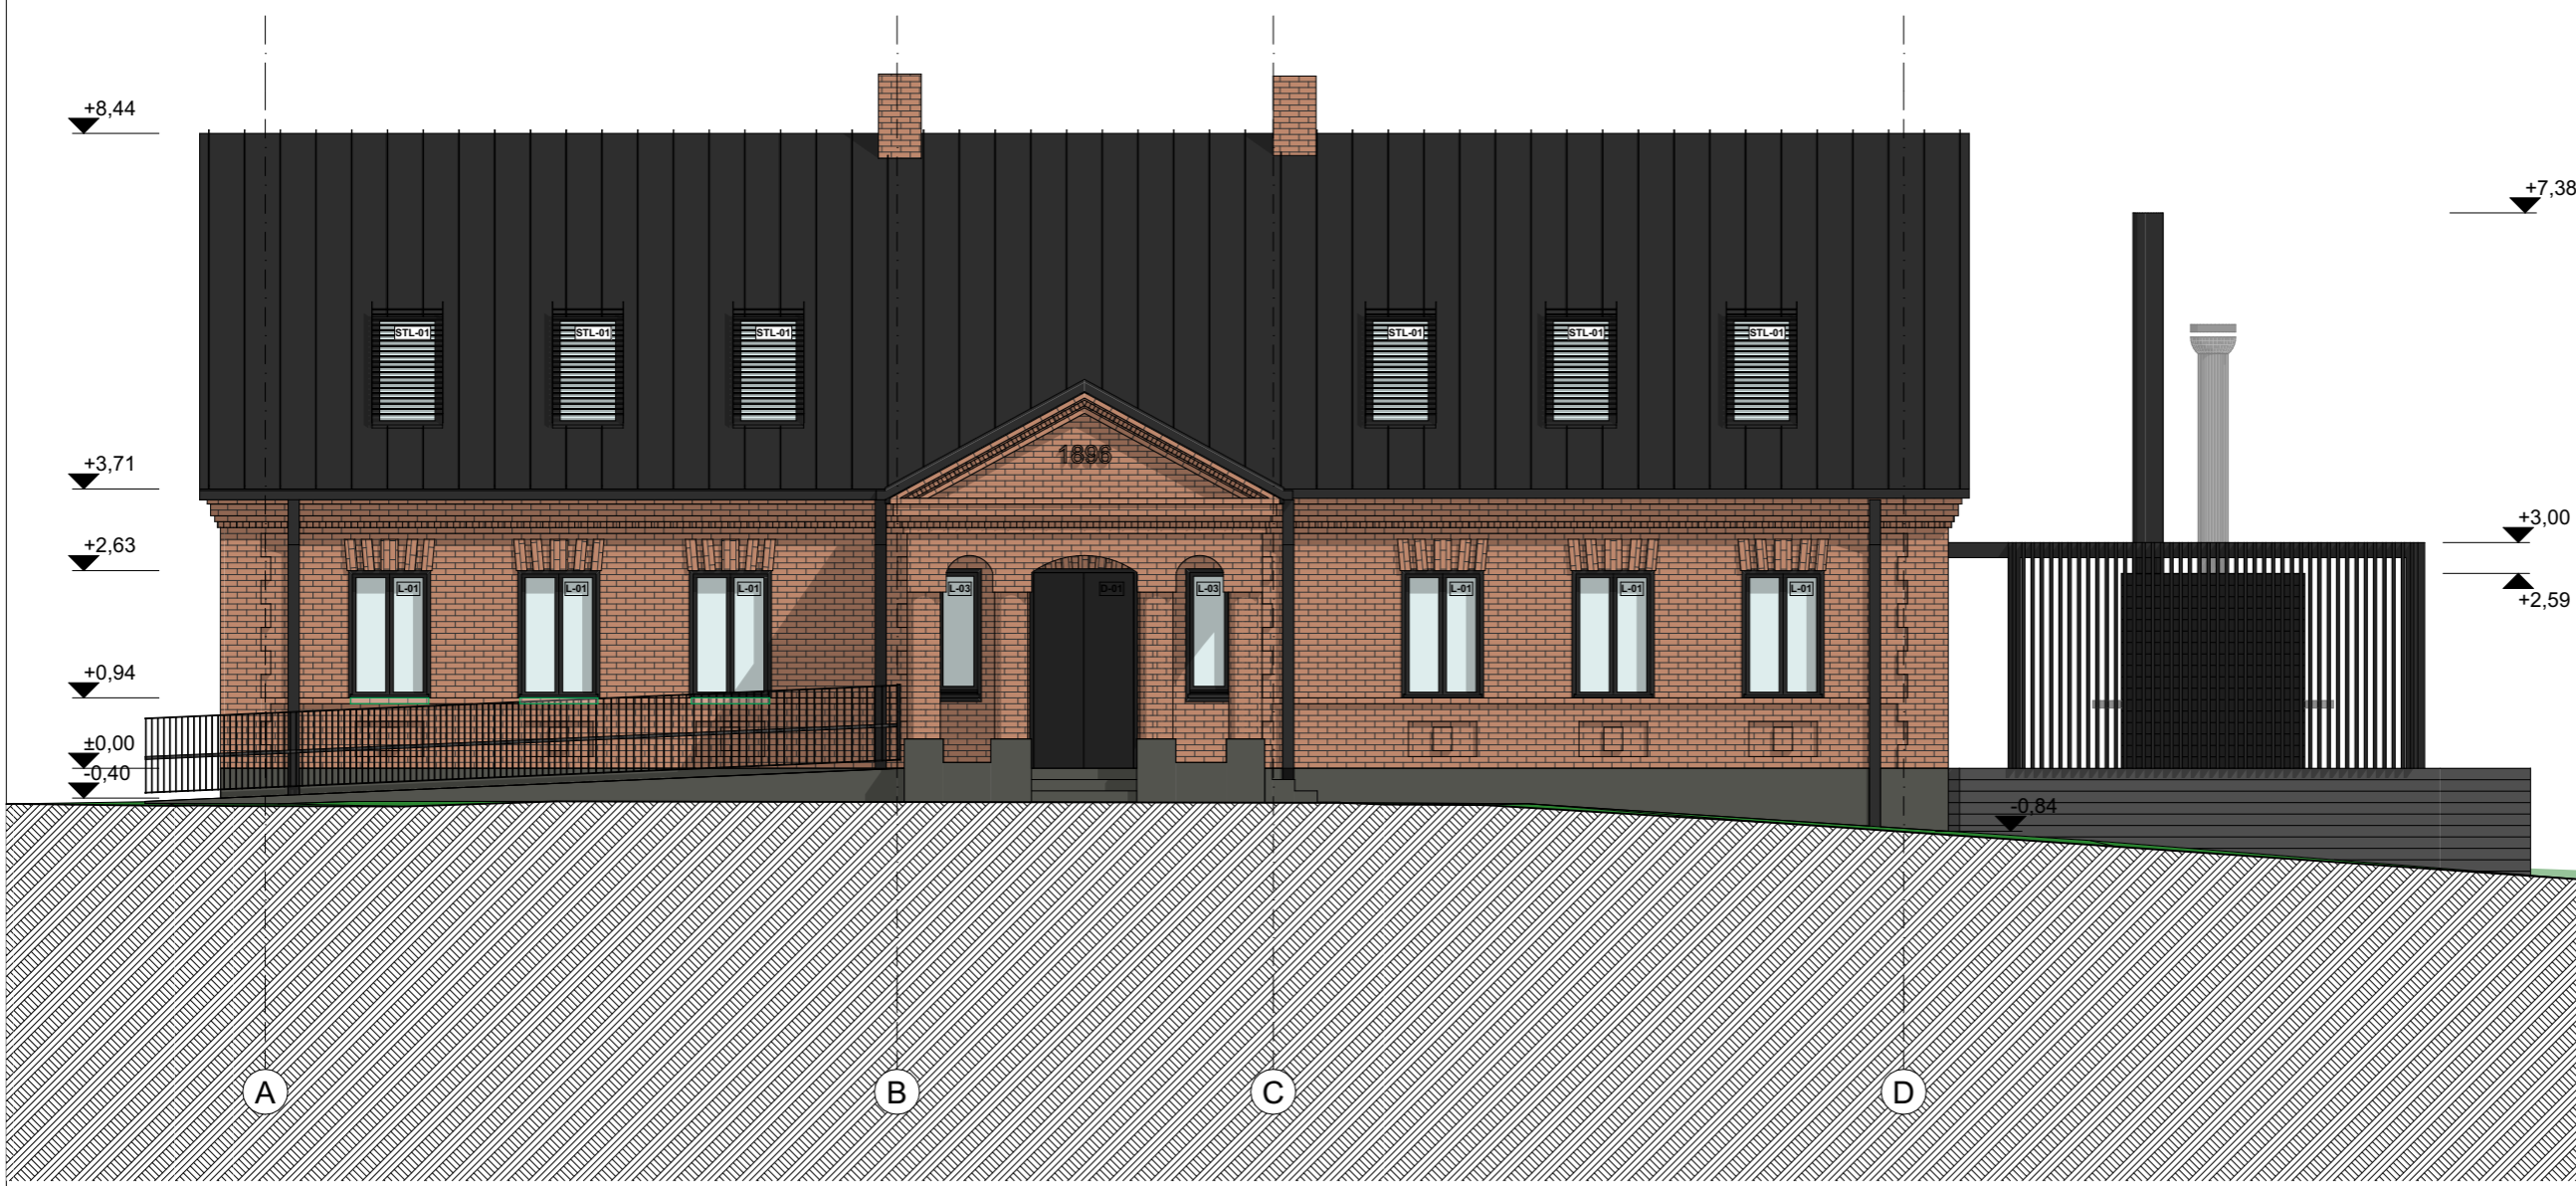





PASTABOS:


1. Matmenys pateikti milimetrais, altitudės - metrais.
2. Projekto pakeitimus būtina derinti su architektais.
3. Projekto architektūrinė statybinė dalis galioja ir ja vadovautis tik kartu su kitomis projekto sudedamosiomis dalimis, vadovaujantis STR STR1.04.04:2017 nuostatomis.
4. Vykdam darbus visada vadovautis gamintojo rekomendacijomis."

BENDRIEJI RODIKLIAI







1. Bendras plotas, m <sup>2</sup>	346,99
2. Užstatytas plotas, m <sup>2</sup>	322
3. Tūris, m <sup>3</sup>	1878
4. Stogo plotas, m <sup>2</sup>	462

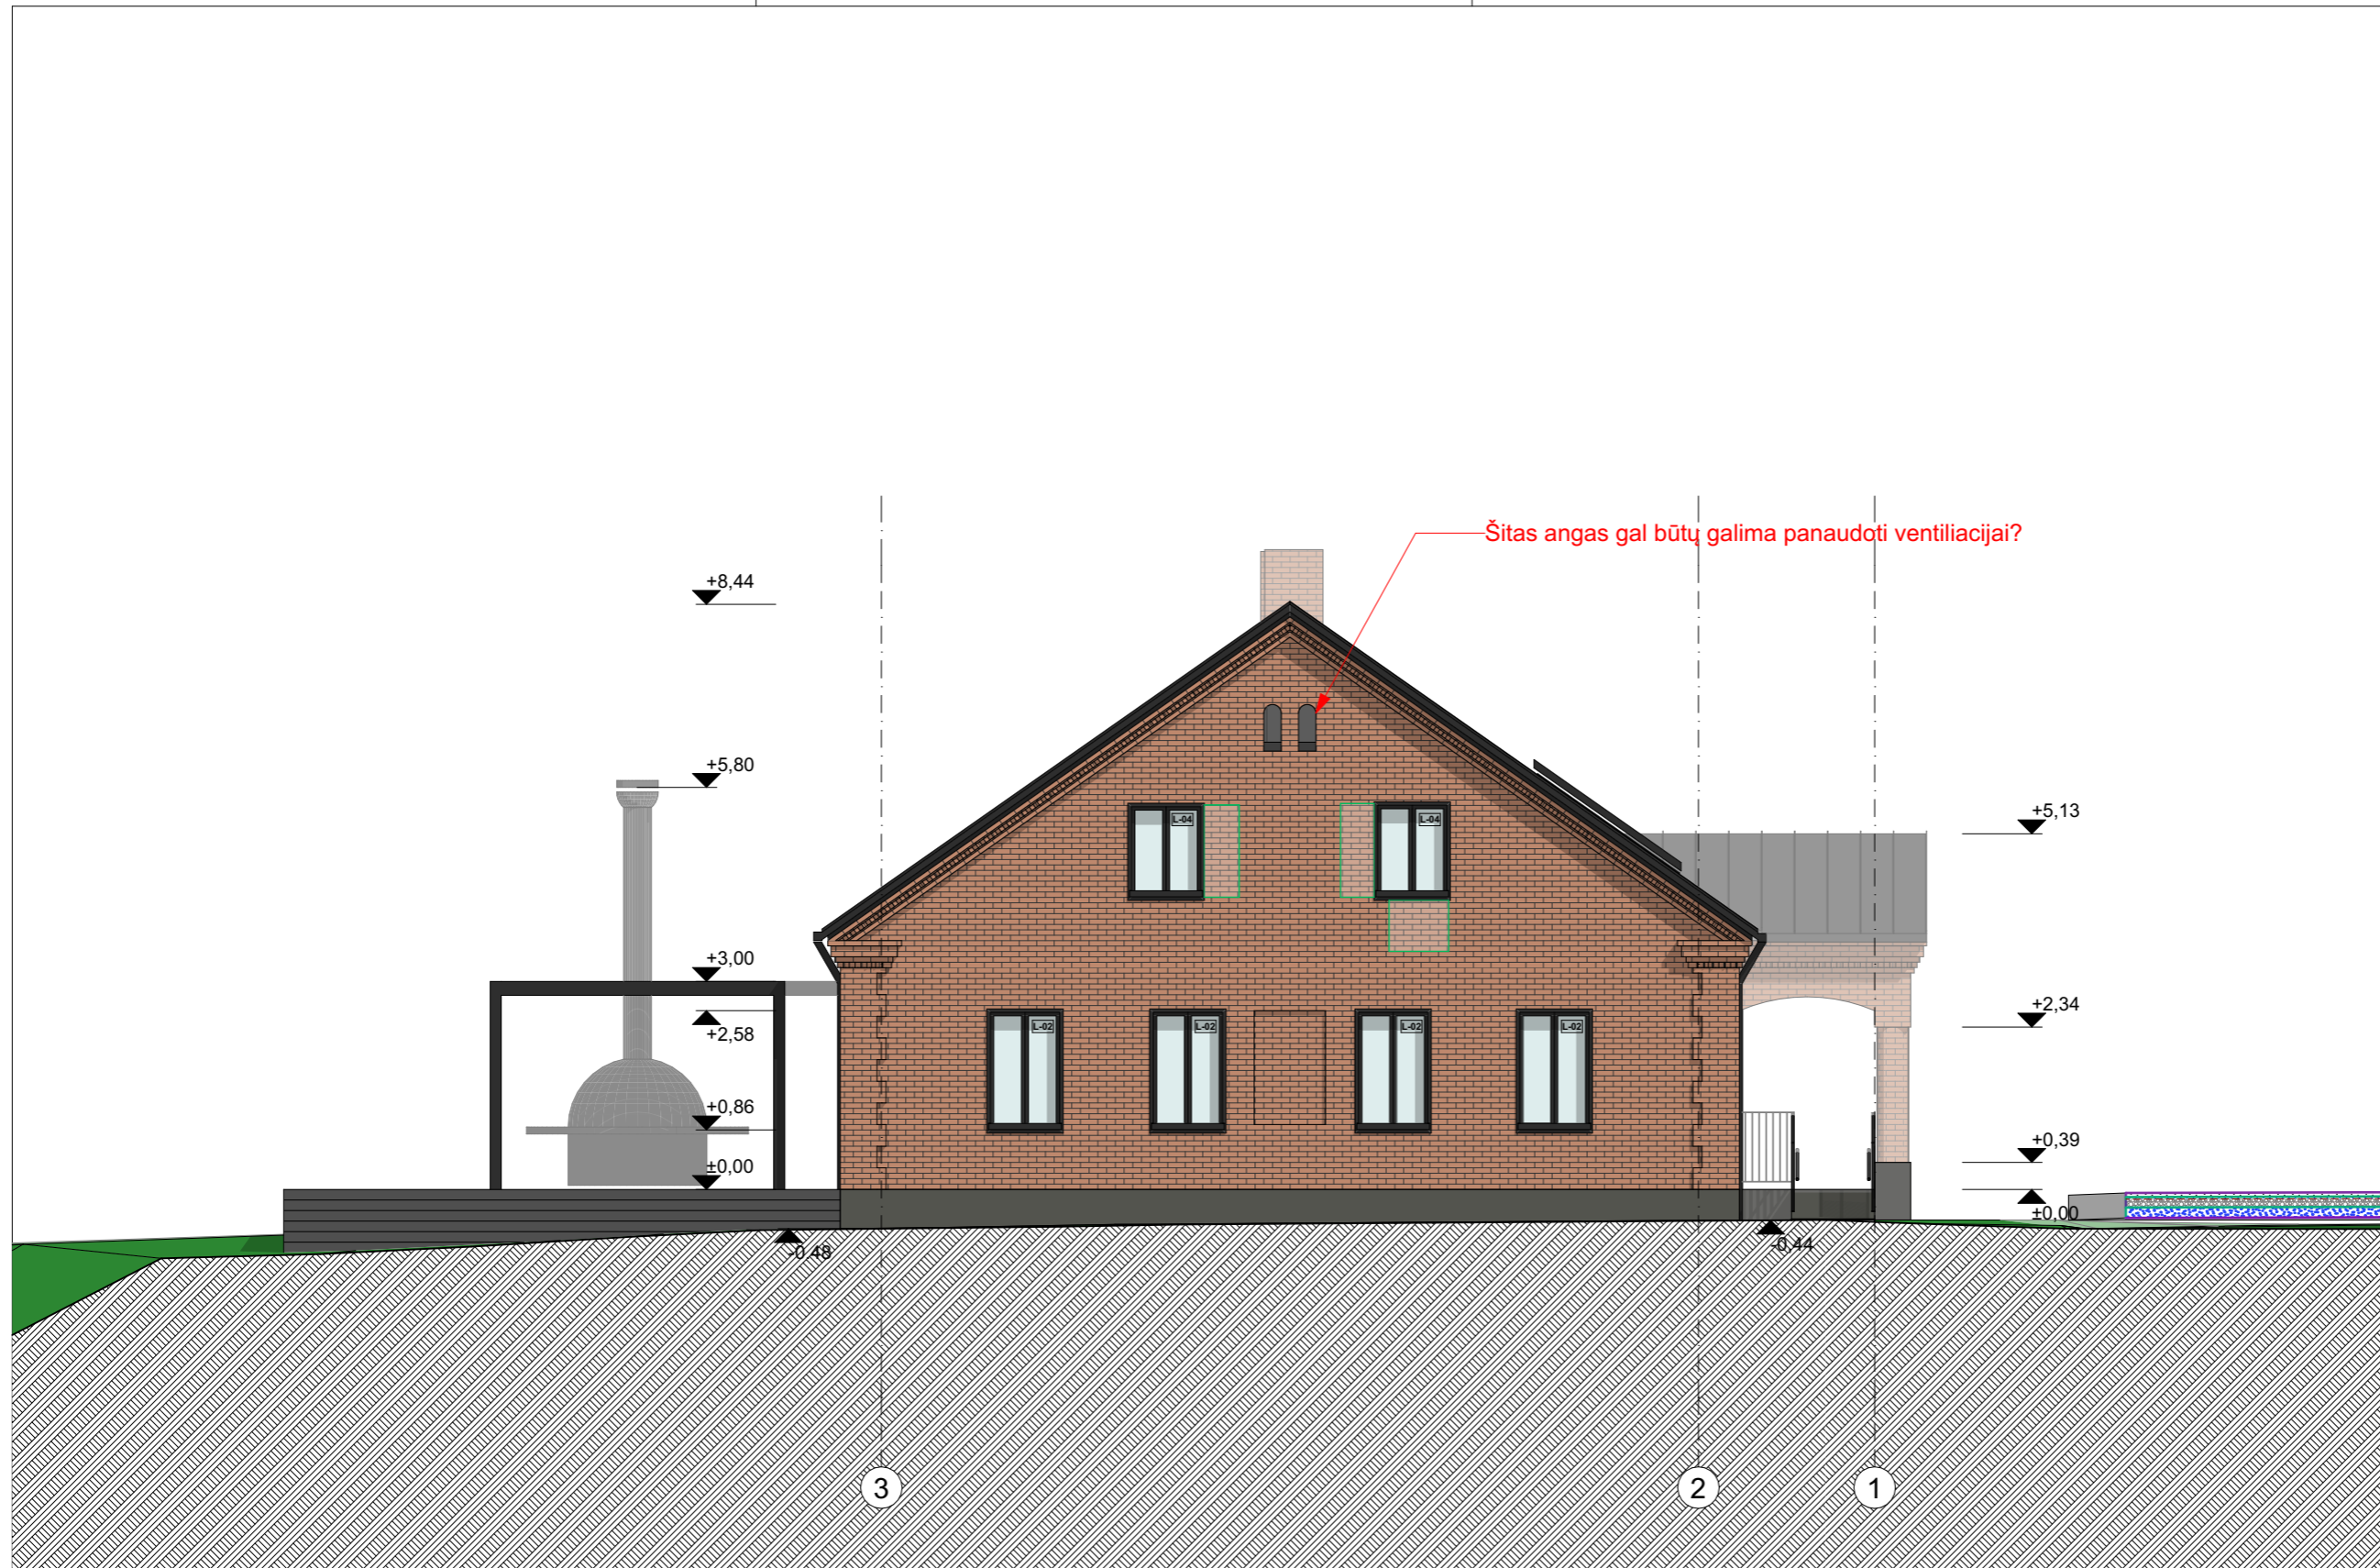2023-07-13

ATESTATO NR	MB Dukart jot, įm. kodas 304827299				GYVENAMOSIOS (VAIRIOMS SOCIALINĖMS GRUPĖMS) PASKIRTIES PASTATO - GLOBOS NAMŲ (UNIKALUS NR. 3894-0028-4019) KAPITALINIO REMONTO, KEIČIANT PASTATO PASKIRTĮ   KULTŪROS, GYVENAMOSIOS (VAIRIOMS SOCIALINĖMS GRUPĖMS) PASKIRTIES PASTATO - GLOBOS NAMŲ (UNIKALUS NR. 3894-0028-4026) KAPITALINIO REMONTO, KEIČIANT PASTATO PASKIRTĮ   KULTŪROS, GARDINO G. 28, MERKINĖS MSTL., MERKINĖS SEN., VARĖNOS R. SAV., PROJEKTAS.	LAIDA
	Žirmūnų g. 97-82, LT-09115 Vilnius, Tel. +307061543146					
A 2123	PV	V. Eitminavičius	2023-07-13		MMF-001-II etap-PP-SA	LAPAS LAPŲ
A 2123	PDV	V. Eitminavičius	2023-07-13			
	Arch	L. Valančiūnas	2023-07-13			
	Arch	V. Buinevičius	2023-07-13			
ETAPAS	STATYTOJAS: Merkinės mullo fabrikas, UAB					
PP						

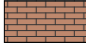

Sutartiniai ženklai

-  Esamas mūras
-  Stogo danga:  
Valcuotos skardos lakštai
-  Apskardinimas
-  Cokolinis tinkas
-  Termomedienos dailylentės.
-  Atstatomas mūras





PASTABOS:

1. Matmenys pateikti milimetrais, altitudės - metrais.
2. Projekto pakeitimus būtina derinti su architektais.
3. Projekto architektūrinė statybinė dalis galioja ir ja vadovautis tik kartu su kitomis projekto sudedamosiomis dalimis, vadovaujantis STR STR1.04.04:2017 nuostatomis.
4. Vykdam darbus visada vadovautis gamintojo rekomendacijomis."

BENDRIEJI RODIKLIAI

1. Bendras plotas, m <sup>2</sup>	346,99
2. Užstatytas plotas, m <sup>2</sup>	322
3. Tūris, m <sup>3</sup>	1878
4. Stogo plotas, m <sup>2</sup>	462

2023-07-13

ATESTATO NR	MB Dukart jot, įm. kodas 304827299				GYVENAMOSIOS (IVAIROMS SOCIALINEMS GRUPĖMS) PASKIRTIES PASTATO - GLOBOS NAMŲ (UNIKALUS NR. 3894-0028-4019) KAPITALINIO REMONTO, KEIČIANT PASTATO PASKIRTĮ   KULTŪROS, GYVENAMOSIOS (IVAIROMS SOCIALINEMS GRUPĖMS) PASKIRTIES PASTATO - GLOBOS NAMŲ (UNIKALUS NR. 3894-0028-4026) KAPITALINIO REMONTO, KEIČIANT PASTATO PASKIRTĮ   KULTŪROS, GARDINO G. 28, MERKINĖS MSTL., MERKINĖS SEN., VARĖNOS R. SAV., PROJEKTAS.			
	Žirmūnų g. 97-82, LT-09115 Vilnius, Tel. +307061543146							
A 2123	PV	V. Eitminavičius	2023-07-13		Pastato - Globos namai (unik.Nr. 3894-0028-4019) KAPITALINIO REMONTO BRĖŽINIAI Fasadas tarp ašių 3-1		LAIDA	
A 2123	PDV	V. Eitminavičius	2023-07-13				0	
	Arch	L. Valančiūnas	2023-07-13					
	Arch	V. Buinevičius	2023-07-13					
ETAPAS	STATYTOJAS: Merkinės mūlo fabrikas, UAB				MMF-001-II etap-PP-SA		LAPAS	LAPŲ
PP								



Sutartiniai ženklai	
	Esamas mūras
	Stogo danga: Valcuotos skardos lakštai
	Apskardinimas
	Cokolinis tinkas
	Termomedienos dailylentės.
	Atstatomas mūras

- PASTABOS:**
1. Matmenys pateikti milimetrais, altitudės - metrais.
  2. Projekto pakeitimus būtina derinti su architektais.
  3. Projekto architektūrinė statybinė dalis galioja ir ja vadovautis tik kartu su kitomis projekto sudedamosiomis dalimis, vadovaujantis STR STR1.04.04:2017 nuostatomis.
  4. Vykdam darbus visada vadovautis gamintojo rekomendacijomis."

BENDRIEJI RODIKLIAI	
1. Bendras plotas, m <sup>2</sup>	346,99
2. Užstatytas plotas, m <sup>2</sup>	322
3. Tūris, m <sup>3</sup>	1878
4. Stogo plotas, m <sup>2</sup>	462

2023-07-13

ATESTATO NR	MB Dukart jot, įm. kodas 304827299			Žirmūnų g. 97-82, LT-09115 Vilnius, Tel. +307061543146	GYVENAMOSIOS (VAIRIOMS SOCIALINĖMS GRUPĖMS) PASKIRTIES PASTATO - GLOBOS NAMŲ (UNIKALUS NR. 3894-0028-4019) KAPITALINIO REMONTO, KEIČIANT PASTATO PASKIRTĮ   KULTŪROS, GYVENAMOSIOS (VAIRIOMS SOCIALINĖMS GRUPĖMS) PASKIRTIES PASTATO - GLOBOS NAMŲ (UNIKALUS NR. 3894-0028-4026) KAPITALINIO REMONTO, KEIČIANT PASTATO PASKIRTĮ   KULTŪROS, GARDINO G. 28, MERKINĖS MSTL., MERKINĖS SEN., VARĖNOS R. SAV., PROJEKTAS.	LAIDA
A 2123	PV	V. Eitminavičius	2023-07-13			
A 2123	PDV	V. Eitminavičius	2023-07-13			
	Arch	L. Valančiūnas	2023-07-13			
	Arch	V. Buinevičius	2023-07-13			
ETAPAS	STATYTOJAS: Merkinės mullo fabrikas, UAB			MMF-001-II etap-PP-SA	LAPAS	LAPŲ
PP						




Sutartiniai ženklai	
	Esamas mūras
	Stogo danga: Valcuotos skardos lakštai
	Apskardinimas
	Cokolinis tinkas
	Termomedienos dailylentės.
	Atstatomas mūras

- PASTABOS:**
1. Matmenys pateikti milimetrais, altitudės - metrais.
  2. Projekto pakeitimus būtina derinti su architektais.
  3. Projekto architektūrinė statybinė dalis galioja ir ja vadovautis tik kartu su kitomis projekto sudedamosiomis dalimis, vadovaujantis STR STR1.04.04:2017 nuostatomis.
  4. Vykdam darbus visada vadovautis gamintojo rekomendacijomis."

BENDRIEJI RODIKLIAI	
1. Bendras plotas, m <sup>2</sup>	346,99
2. Užstatytas plotas, m <sup>2</sup>	322
3. Tūris, m <sup>3</sup>	1878
4. Stogo plotas, m <sup>2</sup>	462

2023-07-13

ATESTATO NR	MB Dukart jot, įm. kodas 304827299			GYVENAMOSIOS (VAIRIOMS SOCIALINĖMS GRUPĖMS) PASKIRTIES PASTATO - GLOBOS NAMŲ (UNIKALUS NR. 3894-0028-4019) KAPITALINIO REMONTO, KEIČIANT PASTATO PASKIRTĮ   KULTŪROS, GYVENAMOSIOS (VAIRIOMS SOCIALINĖMS GRUPĖMS) PASKIRTIES PASTATO - GLOBOS NAMŲ (UNIKALUS NR. 3894-0028-4026) KAPITALINIO REMONTO, KEIČIANT PASTATO PASKIRTĮ   KULTŪROS, GARDINO G. 28, MERKINĖS MSTL., MERKINĖS SEN., VARĖNOS R. SAV., PROJEKTAS.	LAIDA		
	Žirmūnų g. 97-82, LT-09115 Vilnius, Tel. +307061543146						
A 2123	PV	V. Eitminavičius	2023-07-13			Pastato - Globos namai (unik.Nr. 3894-0028-4019) KAPITALINIO REMONTO BRĖŽINIAI Fasadas tarp ašių D-A	0
A 2123	PDV	V. Eitminavičius	2023-07-13				
	Arch	L. Valančiūnas	2023-07-13				
	Arch	V. Buinevičius	2023-07-13				
ETAPAS	STATYTOJAS: Merkinės mullo fabrikas, UAB			MMF-001-II etap-PP-SA	LAPAS	LAPŲ	
PP							

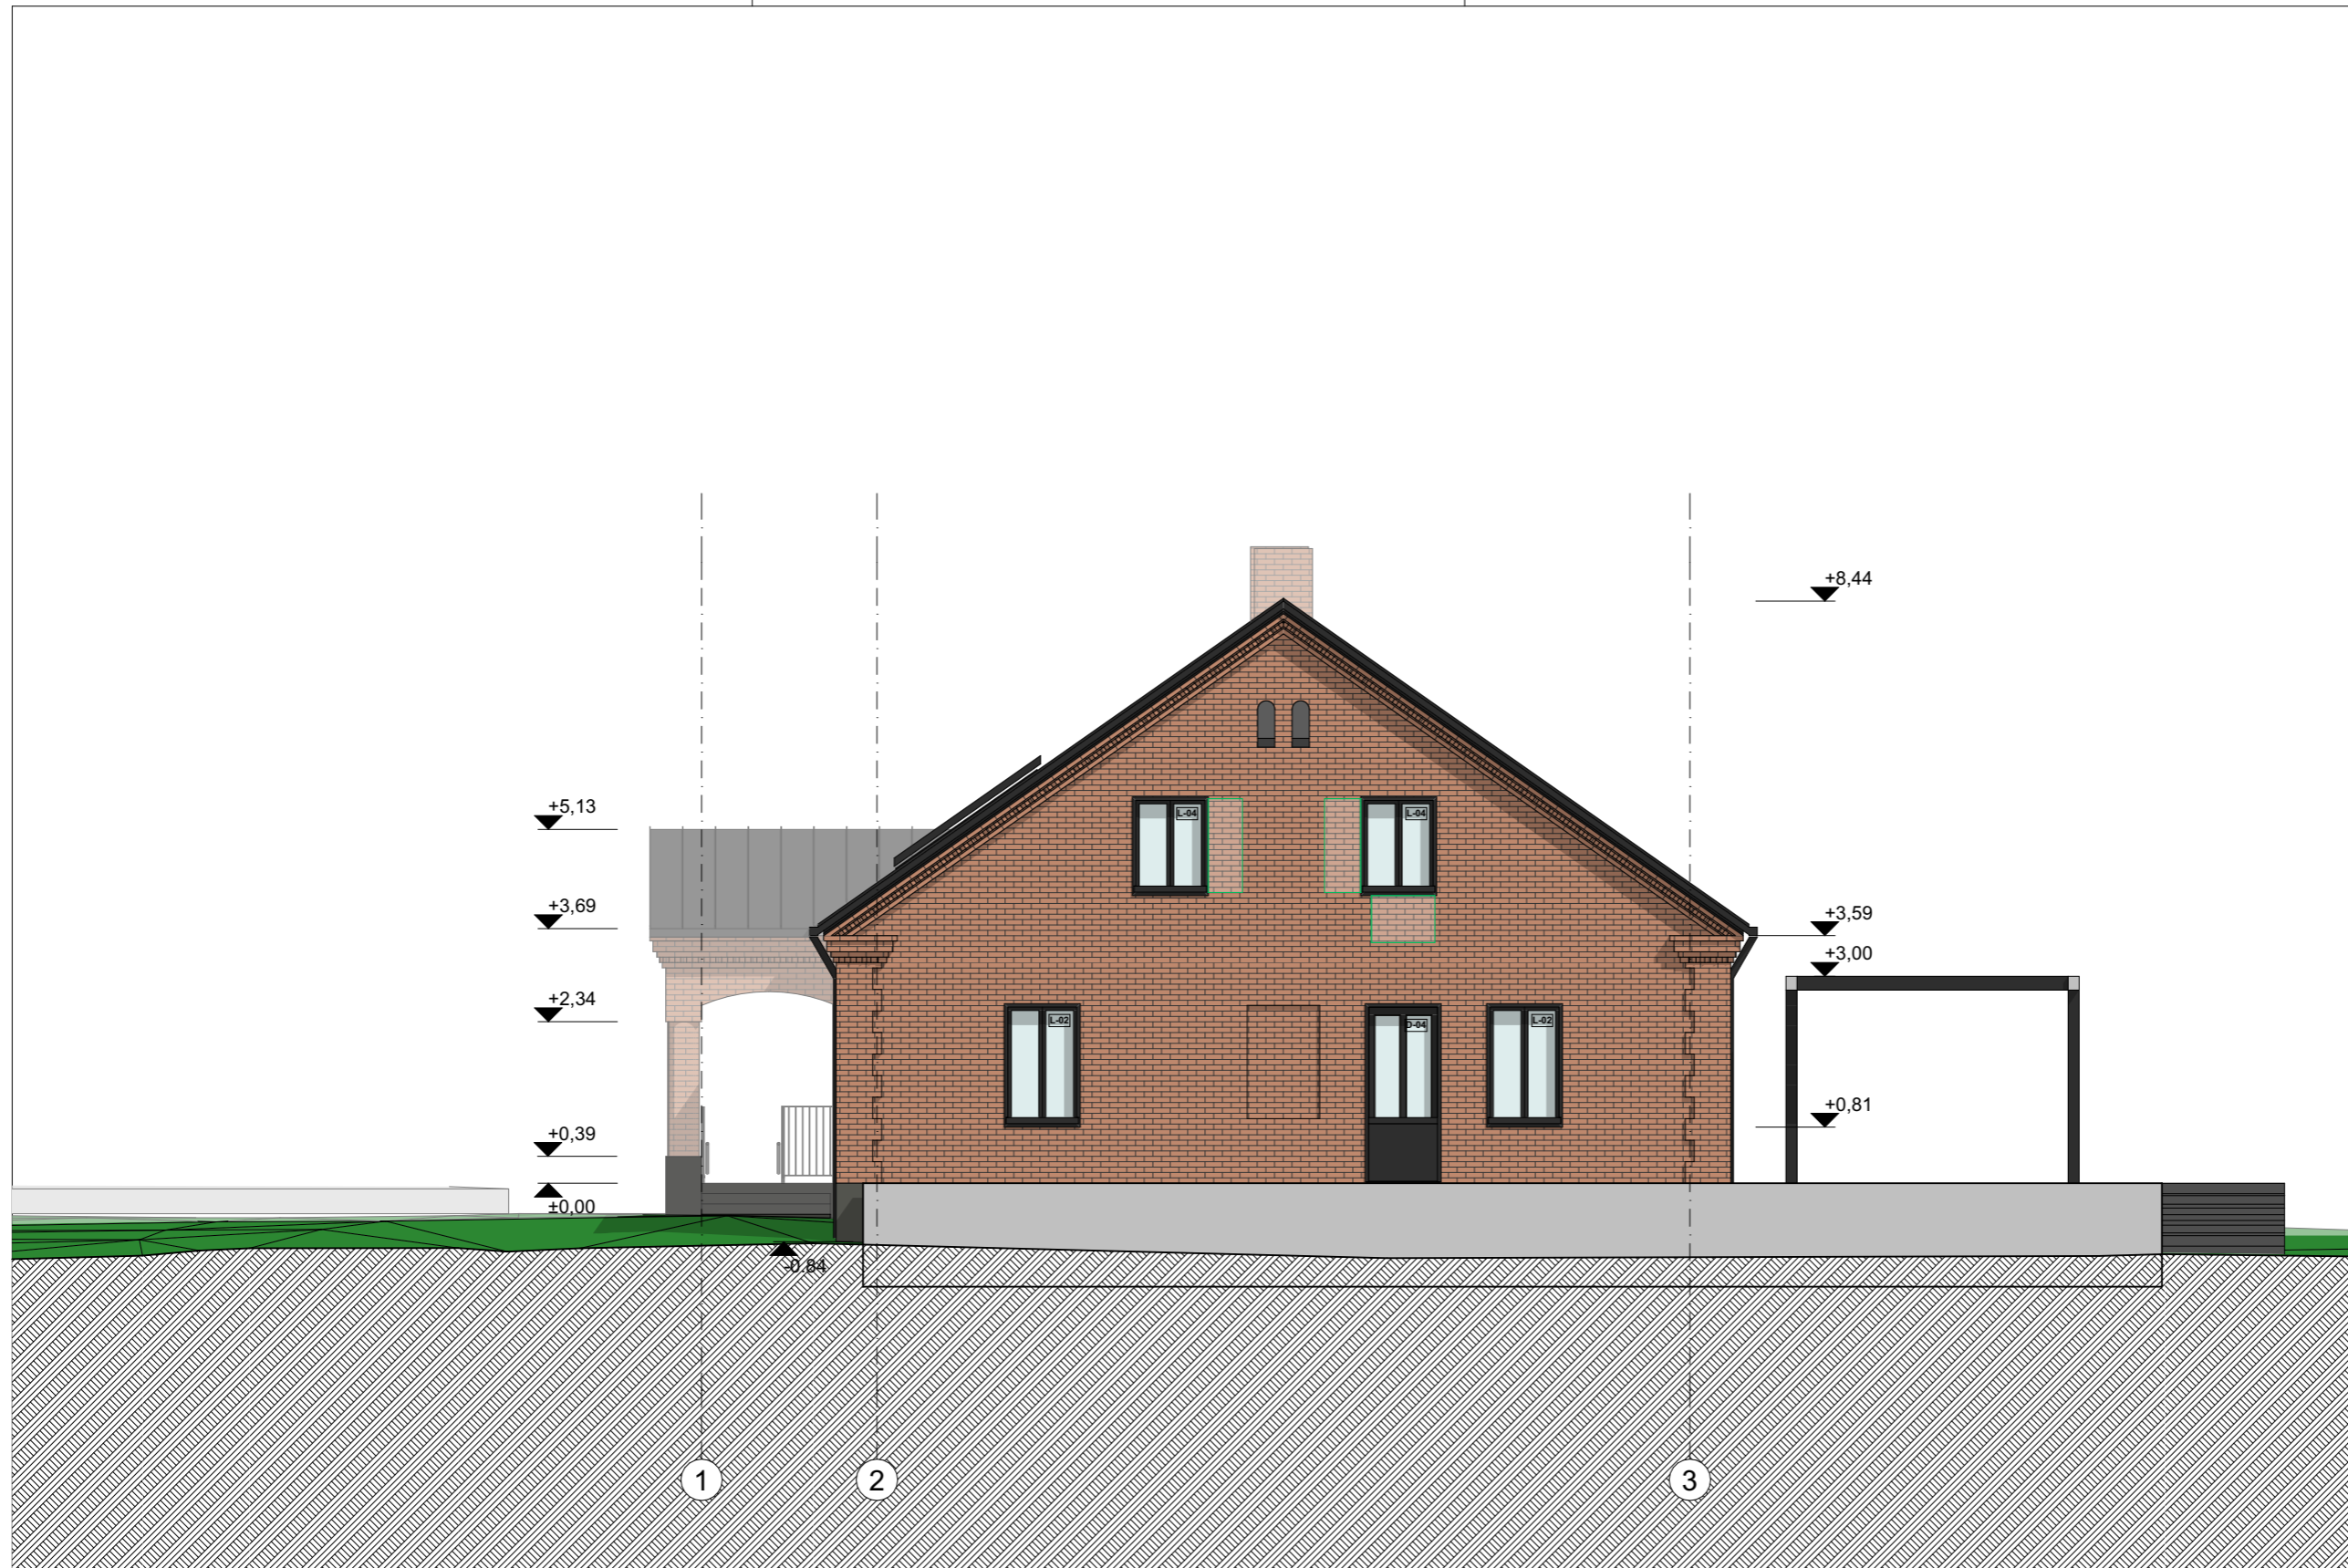



Sutartiniai ženklai	
	Esamas mūras
	Stogo danga: Valcuotos skardos lakštai
	Apskardinimas
	Cokolinis tinkas
	Termomedienos dailylentės.
	Atstatomas mūras

- PASTABOS:**
1. Matmenys pateikti milimetrais, altitudės - metrais.
  2. Projekto pakeitimus būtina derinti su architektais.
  3. Projekto architektūrinė statybinė dalis galioja ir ja vadovautis tik kartu su kitomis projekto sudedamosiomis dalimis, vadovaujantis STR STR1.04.04:2017 nuostatomis.
  4. Vykdam darbus visada vadovautis gamintojo rekomendacijomis."

BENDRIEJI RODIKLIAI	
1. Bendras plotas, m <sup>2</sup>	346,99
2. Užstatytas plotas, m <sup>2</sup>	322
3. Tūris, m <sup>3</sup>	1878
4. Stogo plotas, m <sup>2</sup>	462

2023-07-13

ATESTATO NR	MB Dukart jot, įm. kodas 304827299			GYVENAMOSIOS (VAIRIOMS SOCIALINĖMS GRUPĖMS) PASKIRTIES PASTATO - GLOBOS NAMŲ (UNIKALUS NR. 3894-0028-4019) KAPITALINIO REMONTO, KEIČIANT PASTATO PASKIRTĮ   KULTŪROS, GYVENAMOSIOS (VAIRIOMS SOCIALINĖMS GRUPĖMS) PASKIRTIES PASTATO - GLOBOS NAMŲ (UNIKALUS NR. 3894-0028-4026) KAPITALINIO REMONTO, KEIČIANT PASTATO PASKIRTĮ   KULTŪROS, GARDINO G. 28, MERKINĖS MSTL., MERKINĖS SEN., VARENOS R. SAV., PROJEKTAS.		
	Žirmūnų g. 97-82, LT-09115 Vilnius, Tel. +307061543146					
A 2123	PV	V. Eitminavičius	2023-07-13		Pastato - Globos namai (unik.Nr. 3894-0028-4019) KAPITALINIO REMONTO BRĖŽINIAI Fasadas tarp ašių 1-3	LAIIDA
A 2123	PDV	V. Eitminavičius	2023-07-13			0
	Arch	L. Valančiūnas	2023-07-13			
	Arch	V. Buinevičius	2023-07-13			
ETAPAS	STATYTOJAS: Merkinės mullo fabrikas, UAB			MMF-001-II etap-PP-SA		LAPAS
PP						LAPŲ

Sutartiniai ženklai

-  Esamas mūras
-  Stogo danga:  
Valcuotos skardos lakštai
-  Apskardinimas
-  Cokolinis tinkas
-  Termomedienos dailylentės.
-  Atstatomas mūras



PASTABOS:

1. Matmenys pateikti milimetrais, altitudės - metrais.
2. Projekto pakeitimus būtina derinti su architektais.
3. Projekto architektūrinė statybinė dalis galioja ir ja vadovautis tik kartu su kitomis projekto sudedamosiomis dalimis, vadovaujantis STR STR1.04.04:2017 nuostatomis.
4. Vykdam darbus visada vadovautis gamintojo rekomendacijomis."

BENDRIEJI RODIKLIAI


1. Bendras plotas, m <sup>2</sup>	346,99
2. Užstatytas plotas, m <sup>2</sup>	322
3. Tūris, m <sup>3</sup>	1878
4. Stogo plotas, m <sup>2</sup>	462

2023-07-13

ATESTATO NR	MB Dukart jot, įm. kodas 304827299				GYVENAMOSIOS (IVAIROMS SOCIALINEMS GRUPĖMS) PASKIRTIES PASTATO - GLOBOS NAMŲ (UNIKALUS NR. 3894-0028-4019) KAPITALINIO REMONTO, KEIČIANT PASTATO PASKIRTĮ   KULTŪROS, GYVENAMOSIOS (IVAIROMS SOCIALINEMS GRUPĖMS) PASKIRTIES PASTATO - GLOBOS NAMŲ (UNIKALUS NR. 3894-0028-4026) KAPITALINIO REMONTO, KEIČIANT PASTATO PASKIRTĮ   KULTŪROS, GARDINO G. 28, MERKINĖS MSTL., MERKINĖS SEN., VARĖNOS R. SAV., PROJEKTAS.	LAIDA
	Žirmūnų g. 97-82, LT-09115 Vilnius, Tel. +307061543146					
A 2123	PV	V. Eitminavičius	2023-07-13	Pastato - Globos namai (unik.Nr. 3894-0028-4019) KAPITALINIO REMONTO BRĖŽINIAI Fasadas tarp ašių A-D. Pjūvis per stoginę		
A 2123	PDV	V. Eitminavičius	2023-07-13			
	Arch	L. Valančiūnas	2023-07-13			
	Arch	V. Buinevičius	2023-07-13	0		
ETAPAS	STATYTOJAS: Merkinės mūlo fabrikas, UAB				MMF-001-II etap-PP-SA	LAPAS
PP						LAPŲ

Sutartiniai ženklai

-  Esamas mūras
-  Stogo danga:  
Valcuotos skardos lakštai
-  Apskardinimas
-  Cokolinis tinkas
-  Termomedienos dailylentės.

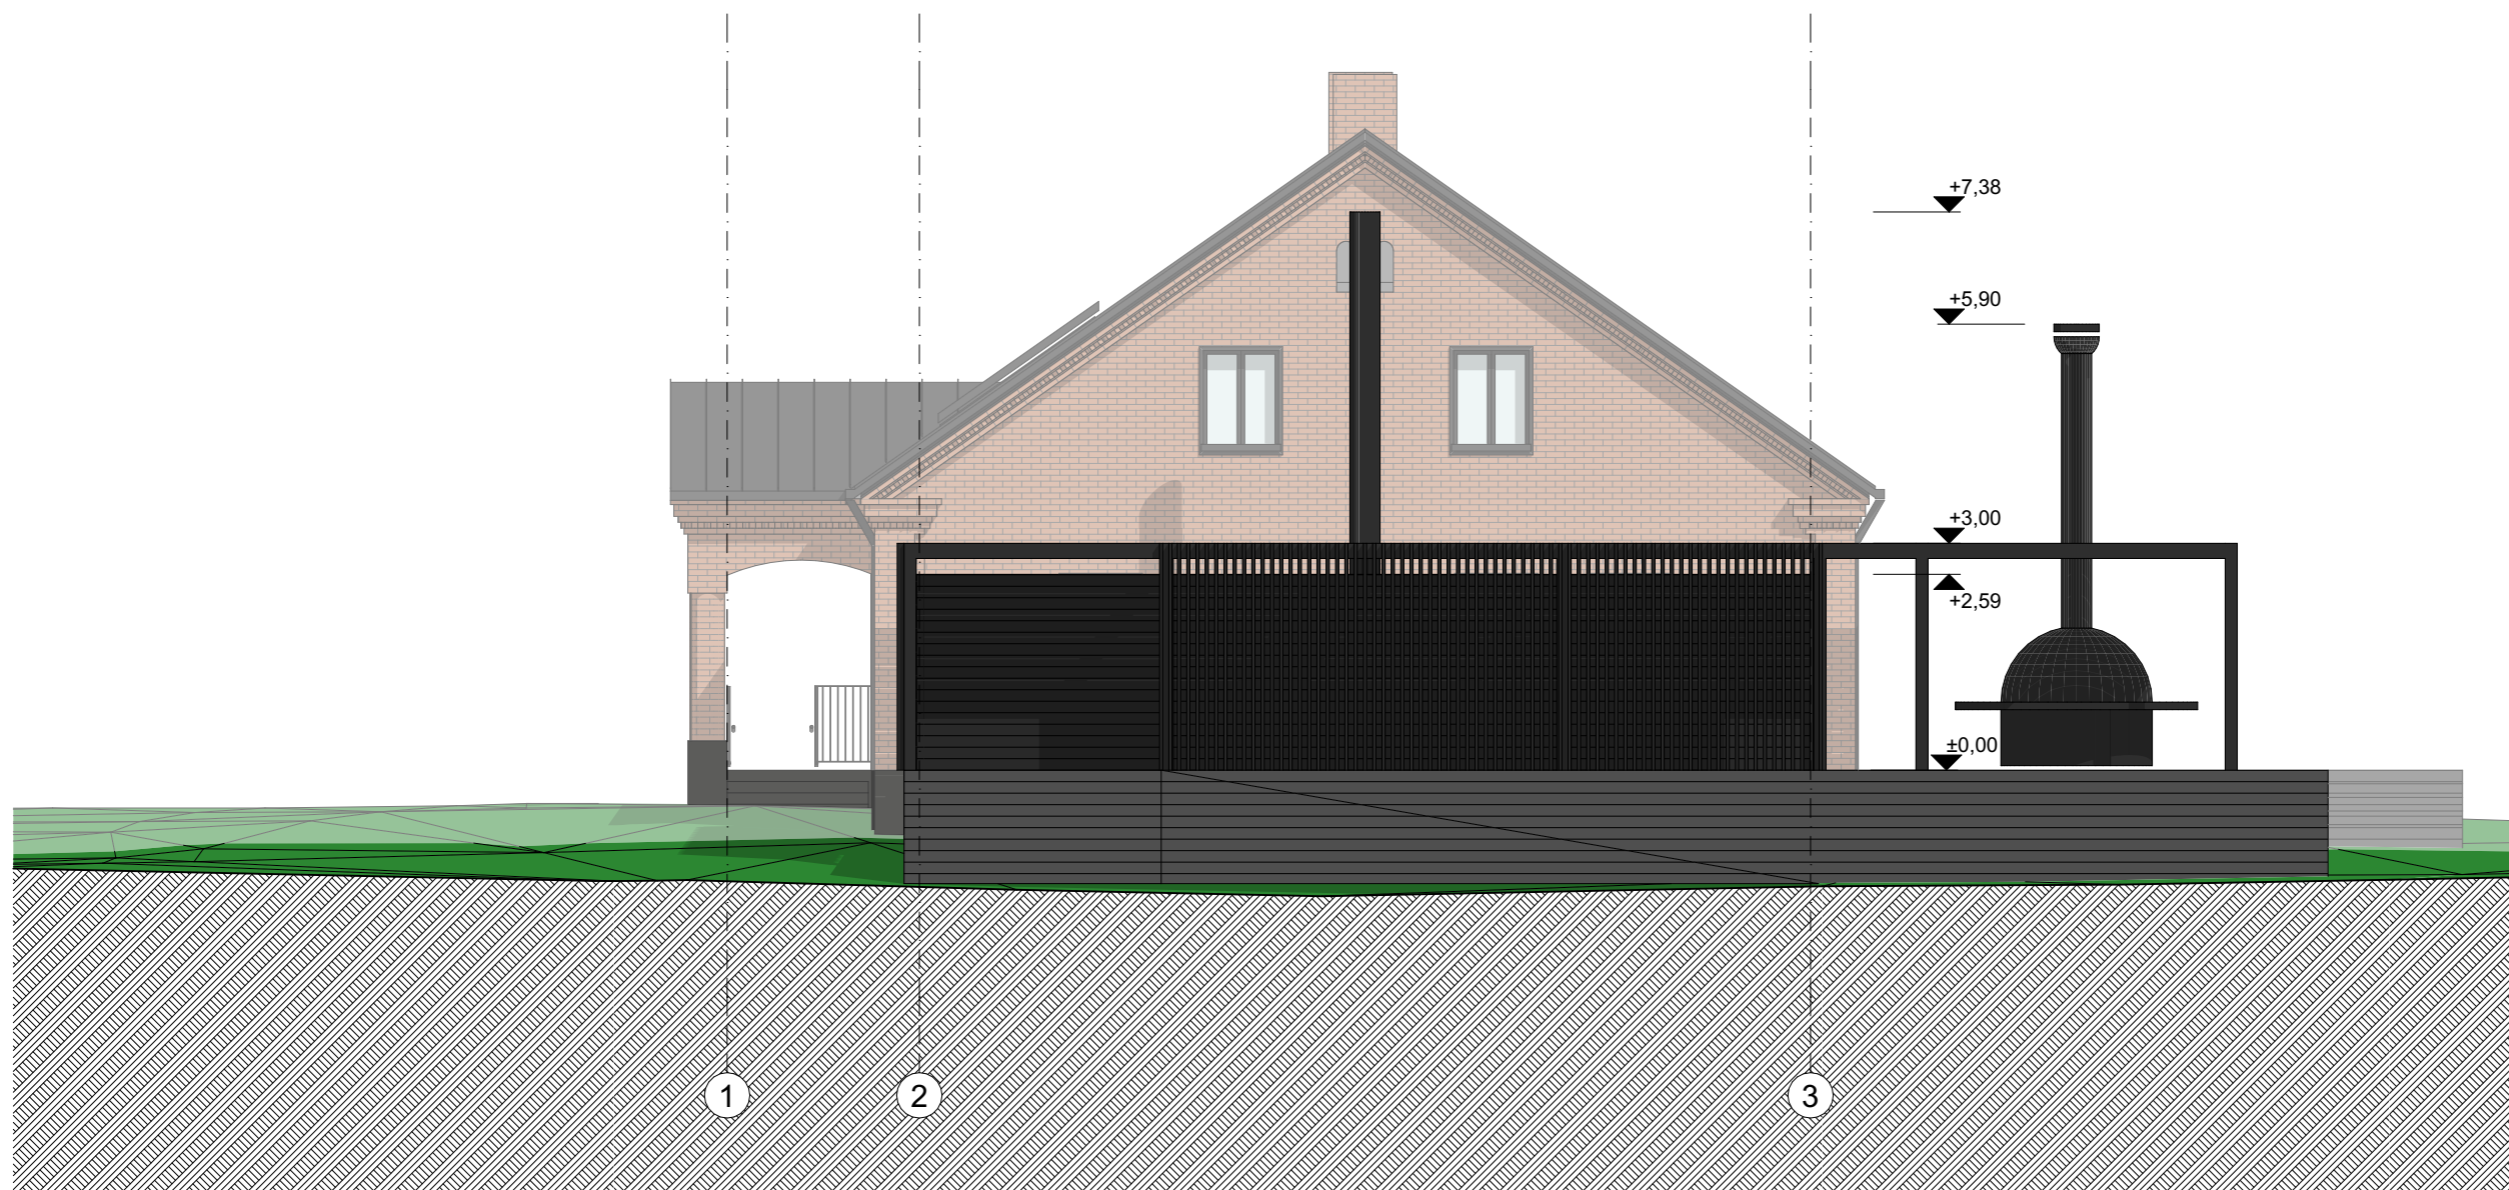


PASTABOS:

1. Matmenys pateikti milimetrais, altitudės - metrais.
2. Projekto pakeitimus būtina derinti su architektais.
3. Projekto architektūrinė statybinė dalis galioja ir ja vadovautis tik kartu su kitomis projekto sudedamosiomis dalimis, vadovaujantis STR STR1.04.04:2017 nuostatomis.
4. Vykdam darbus visada vadovautis gamintojo rekomendacijomis."

BENDRIEJI RODIKLIAI

1. Bendras plotas, m <sup>2</sup>	346,99
2. Užstatytas plotas, m <sup>2</sup>	322
3. Tūris, m <sup>3</sup>	1878
4. Stogo plotas, m <sup>2</sup>	462

2023-07-13

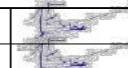ATESTATO NR	MB Dukart jot, įm. kodas 304827299			GYVENAMOSIOS (VAIRIOMS SOCIALINĖMS GRUPĖMS) PASKIRTIES PASTATO - GLOBOS NAMŲ (UNIKALUS NR. 3894-0028-4019) KAPITALINIO REMONTO, KEIČIANT PASTATO PASKIRTĮ   KULTŪROS, GYVENAMOSIOS (VAIRIOMS SOCIALINĖMS GRUPĖMS) PASKIRTIES PASTATO - GLOBOS NAMŲ (UNIKALUS NR. 3894-0028-4026) KAPITALINIO REMONTO, KEIČIANT PASTATO PASKIRTĮ   KULTŪROS, GARDINO G. 28, MERKINĖS MSTL., MERKINĖS SEN., VARĖNOS R. SAV., PROJEKTAS.			
	Žirmūnų g. 97-82, LT-09115 Vilnius, Tel. +307061543146						
A 2123	PV	V. Eitminavičius	2023-07-13		Pastato - Globos namai (unik.Nr. 3894-0028-4019) KAPITALINIO REMONTO BRĖŽINIAI Fasadas tarp ašių 1-3. Lauko virtuvės fasadas	LAIDA	
A 2123	PDV	V. Eitminavičius	2023-07-13			0	
	Arch	L. Valančiūnas	2023-07-13				
	Arch	V. Buinevičius	2023-07-13				
ETAPAS	STATYTOJAS: Merkinės mullo fabrikas, UAB			MMF-001-II etap-PP-SA		LAPAS	LAPŲ
PP							

Nr.	Kiekis	Brėžinys	Pastabos
D-01	1 vnt.		Rėmo profilio tipas: Medis Spalva: dažoma vidus ir išorė (Antracitas) Modelis: Dvivėrės durys, varčia lygi vientisa (panel door). Pagrindinė varčia dešinėje. Varstoma į išorę. Dešininės durys Žemintas slenkstis Spyna: Rankenos:
D-02	1 vnt.		Rėmo profilio tipas: Medis Spalva: dažoma vidus ir išorė (Antracitas) Modelis: Vienvėrės durys, varčia įstiklinta. Varstoma į išorę. Dešininės durys Žemintas slenkstis Spyna: Rankenos:
D-03	1 vnt.		Rėmo profilio tipas: Medis Spalva: dažoma vidus ir išorė (Antracitas) Modelis: Dvivėrės durys, kairinė varčia lygi vientisa. Dešininė varčia stiklinta Pagrindinė varčia dešinėje. Varstoma į išorę. Dešininės durys Žemintas slenkstis Spyna: Rankenos:
D-04	1 vnt.		Rėmo profilio tipas: Medis Spalva: dažoma vidus ir išorė (Antracitas) Modelis: Vienvėrės durys, varčia įstiklinta. Varstoma į išorę. Kairinės durys Žemintas slenkstis Spyna: Rankenos:
L-01	6 vnt.		Rėmo profilio tipas: Medis Spalva: dažoma vidus ir išorė (Antracitas) Modelis: Euro 78 arba analogiškas Dvivėriai langai. Pagrindinė varčia kairėje. Varstomi į vidų
L-02	13 vnt.		Rėmo profilio tipas: Medis Spalva: dažoma vidus ir išorė (Antracitas) Modelis: Euro 78 arba analogiškas Dvivėriai langai. Pagrindinė varčia kairėje. Varstomi į vidų

Nr.	Kiekis	Brėžinys	Pastabos
L-03	2 vnt.		Rėmo profilio tipas: Medis Spalva: dažoma vidus ir išorė (Antracitas) Modelis: Euro 78 arba analogiškas Langas nevarstomas
L-04	4 vnt.		Rėmo profilio tipas: Medis Spalva: dažoma vidus ir išorė (Antracitas) Modelis: Euro 78 arba analogiškas Dvivėriai langai. Pagrindinė varčia kairėje. Varstomi į vidų
STL-01	6 vnt.		Stoglangis. Velux PK 19 arba analogiškas. Ašinio varstymo. Vidaus apdaila - natūralios spalvos medis Išorės apdaila - skardinta. Skardos spalva Antracitas Stoglangiai iš išorės dengiami skardinėmis maskuojamosiomis žaliuzėmis

Sutartiniai ženklai

**PASTABOS:**

1. Matmenys pateikti milimetrais, altitudės - metrais.
2. Projekto pakeitimus būtina derinti su architektais.
3. Projekto architektūrinė statybinė dalis galioja ir ja vadovautis tik kartu su kitomis projekto sudedamosiomis dalimis, vadovaujantis STR STR1.04.04:2017 nuostatomis.
4. Vykdam darbus visada vadovautis gamintojo rekomendacijomis."

**Pastabos:**

- Langai pavaizduoti iš išorės (fasado) pusės.
- Prieš gamybą matmenis tikslinti vietoje po angų suformavimo ir griovimo darbų.

2023-07-13

ATESTATO NR	MB Dukart jot, įm. kodas 304827299			GYVENAMOSIOS (VAIRIOMS SOCIALINĖMS GRUPĖMS) PASKIRTIES PASTATO - GLOBOS NAMŲ (UNIKALUS NR. 3894-0028-4019) KAPITALINIO REMONTO, KEIČIANT PASTATO PASKIRTĮ   KULTŪROS, GYVENAMOSIOS (VAIRIOMS SOCIALINĖMS GRUPĖMS) PASKIRTIES PASTATO - GLOBOS NAMŲ (UNIKALUS NR. 3894-0028-4026) KAPITALINIO REMONTO, KEIČIANT PASTATO PASKIRTĮ   KULTŪROS, GARDINO G. 28, MERKINĖS MSTL., MERKINĖS SEN., VARĖNOS R. SAV., PROJEKTAS.	
	Žirmūnų g. 97-82, LT-09115 Vilnius, Tel. +307061543146				
A 2123	PV	V. Eitminavičius	2023-07-13		Pastato - Globos namai (unik.Nr. 3894-0028-4019) KAPITALINIO REMONTO BRĖŽINIAI Lauko durų, langų ir stoglangių specifikacija
A 2123	PDV	V. Eitminavičius	2023-07-13		
	Arch	L. Valančiūnas	2023-07-13		
	Arch	V. Buinevičius	2023-07-13		
ETAPAS	STATYTOJAS: Merkinės mullo fabrikas, UAB			MMF-001-II etap-PP-SA	
PP				LAPAS	LAPŲ



2023-07-13

ATESTATO NR	MB Dukart jot, įm. kodas 304827299				GYVENAMOSIOS (IVAIROMS SOCIALINEMS GRUPĖMS) PASKIRTIES PASTATO - GLOBOS NAMŲ (UNIKALUS NR. 3894-0028-4019) KAPITALINIO REMONTO, KEIČIANT PASTATO PASKIRTĮ   KULTŪROS, GYVENAMOSIOS (IVAIROMS SOCIALINEMS GRUPĖMS) PASKIRTIES PASTATO - GLOBOS NAMŲ (UNIKALUS NR. 3894-0028-4026) KAPITALINIO REMONTO, KEIČIANT PASTATO PASKIRTĮ   KULTŪROS, GARDINO G. 28, MERKINĖS MSTL., MERKINĖS SEN., VARĖNOS R. SAV., PROJEKTAS.	LAIDA	
	Žirmūnų g. 97-82, LT-09115 Vilnius, Tel. +307061543146						
A 2123	PV	V. Eitminavičius	2023-07-13		VIZUALIZACIJA	0	
A 2123	PDV	V. Eitminavičius	2023-07-13				
	Arch	L. Valančiūnas	2023-07-13				
	Arch	V. Buinevičius	2023-07-13				
ETAPAS	STATYTOJAS: Merkinės mullo fabrikas, UAB				MMF-001-II etap-PP-SA	LAPAS	LAPŲ
PP							



2023-07-13

ATESTATO NR	MB Dukart jot, įm. kodas 304827299				GYVENAMOSIOS (IVAIRIOMS SOCIALINĖMS GRUPĖMS) PASKIRTIES PASTATO - GLOBOS NAMŲ (UNIKALUS NR. 3894-0028-4019) KAPITALINIO REMONTO, KEIČIANT PASTATO PASKIRTĮ   KULTŪROS, GYVENAMOSIOS (IVAIRIOMS SOCIALINĖMS GRUPĖMS) PASKIRTIES PASTATO - GLOBOS NAMŲ (UNIKALUS NR. 3894-0028-4026) KAPITALINIO REMONTO, KEIČIANT PASTATO PASKIRTĮ   KULTŪROS, GARDINO G. 28, MERKINĖS MSTL., MERKINĖS SEN., VARĖNOS R. SAV., PROJEKTAS.	LAIDA	
	Žirmūnų g. 97-82, LT-09115 Vilnius, Tel. +307061543146						
A 2123	PV	V. Eitminavičius	2023-07-13		VIZUALIZACIJA	0	
A 2123	PDV	V. Eitminavičius	2023-07-13				
	Arch	L. Valančiūnas	2023-07-13				
	Arch	V. Buinevičius	2023-07-13				
ETAPAS	STATYTOJAS: Merkinės mullo fabrikas, UAB				MMF-001-II etap-PP-SA	LAPAS	LAPŲ
PP							



2023-07-13

ATESTATO NR	MB Dukart jot, įm. kodas 304827299				GYVENAMOSIOS (IVAIROMS SOCIALINEMS GRUPĖMS) PASKIRTIES PASTATO - GLOBOS NAMŲ (UNIKALUS NR. 3894-0028-4019) KAPITALINIO REMONTO, KEIČIANT PASTATO PASKIRTĮ   KULTŪROS, GYVENAMOSIOS (IVAIROMS SOCIALINEMS GRUPĖMS) PASKIRTIES PASTATO - GLOBOS NAMŲ (UNIKALUS NR. 3894-0028-4026) KAPITALINIO REMONTO, KEIČIANT PASTATO PASKIRTĮ   KULTŪROS, GARDINO G. 28, MERKINĖS MSTL., MERKINĖS SEN., VARĖNOS R. SAV., PROJEKTAS.	LAIDA	
	Žirmūnų g. 97-82, LT-09115 Vilnius, Tel. +307061543146						VIZUALIZACIJA
A 2123	PV	V. Eitminavičius	2023-07-13				
A 2123	PDV	V. Eitminavičius	2023-07-13				
	Arch	L. Valančiūnas	2023-07-13				
	Arch	V. Buinevičius	2023-07-13				
ETAPAS	STATYTOJAS: Merkinės mullo fabrikas, UAB				MMF-001-II etap-PP-SA	LAPAS	LAPŲ
PP							




2023-07-13

ATESTATO NR	MB Dukart jot, įm. kodas 304827299				GYVENAMOSIOS (IVAIROMS SOCIALINEMS GRUPEMS) PASKIRTIES PASTATO - GLOBOS NAMŲ (UNIKALUS NR. 3894-0028-4019) KAPITALINIO REMONTO, KEIČIANT PASTATO PASKIRTĮ   KULTŪROS, GYVENAMOSIOS (IVAIROMS SOCIALINEMS GRUPEMS) PASKIRTIES PASTATO - GLOBOS NAMŲ (UNIKALUS NR. 3894-0028-4026) KAPITALINIO REMONTO, KEIČIANT PASTATO PASKIRTĮ   KULTŪROS, GARDINO G. 28, MERKINĖS MSTL., MERKINĖS SEN., VARĖNOS R. SAV., PROJEKTAS.	LAIDA	
	Žirmūnų g. 97-82, LT-09115 Vilnius, Tel. +307061543146						
A 2123	PV	V. Eitminavičius	2023-07-13		VIZUALIZACIJA	0	
A 2123	PDV	V. Eitminavičius	2023-07-13				
	Arch	L. Valančiūnas	2023-07-13				
	Arch	V. Buinevičius	2023-07-13				
ETAPAS	STATYTOJAS: Merkinės mullo fabrikas, UAB				MMF-001-II etap-PP-SA	LAPAS	LAPŲ
PP							



2023-07-13

ATESTATO NR	MB Dukart jot, įm. kodas 304827299				GYVENAMOSIOS (IVAIROMS SOCIALINEMS GRUPĖMS) PASKIRTIES PASTATO - GLOBOS NAMŲ (UNIKALUS NR. 3894-0028-4019) KAPITALINIO REMONTO, KEIČIANT PASTATO PASKIRTĮ   KULTŪROS, GYVENAMOSIOS (IVAIROMS SOCIALINEMS GRUPĖMS) PASKIRTIES PASTATO - GLOBOS NAMŲ (UNIKALUS NR. 3894-0028-4026) KAPITALINIO REMONTO, KEIČIANT PASTATO PASKIRTĮ   KULTŪROS, GARDINO G. 28, MERKINĖS MSTL., MERKINĖS SEN., VARĖNOS R. SAV., PROJEKTAS.	LAIDA
	Žirmūnų g. 97-82, LT-09115 Vilnius, Tel. +307061543146					
A 2123	PV	V. Eitminavičius	2023-07-13		0	
A 2123	PDV	V. Eitminavičius	2023-07-13			
	Arch	L. Valančiūnas	2023-07-13			
	Arch	V. Buinevičius	2023-07-13			
ETAPAS	STATYTOJAS: Merkinės mūlo fabrikas, UAB				MMF-001-II etap-PP-SA	LAPAS
PP						LAPŲ

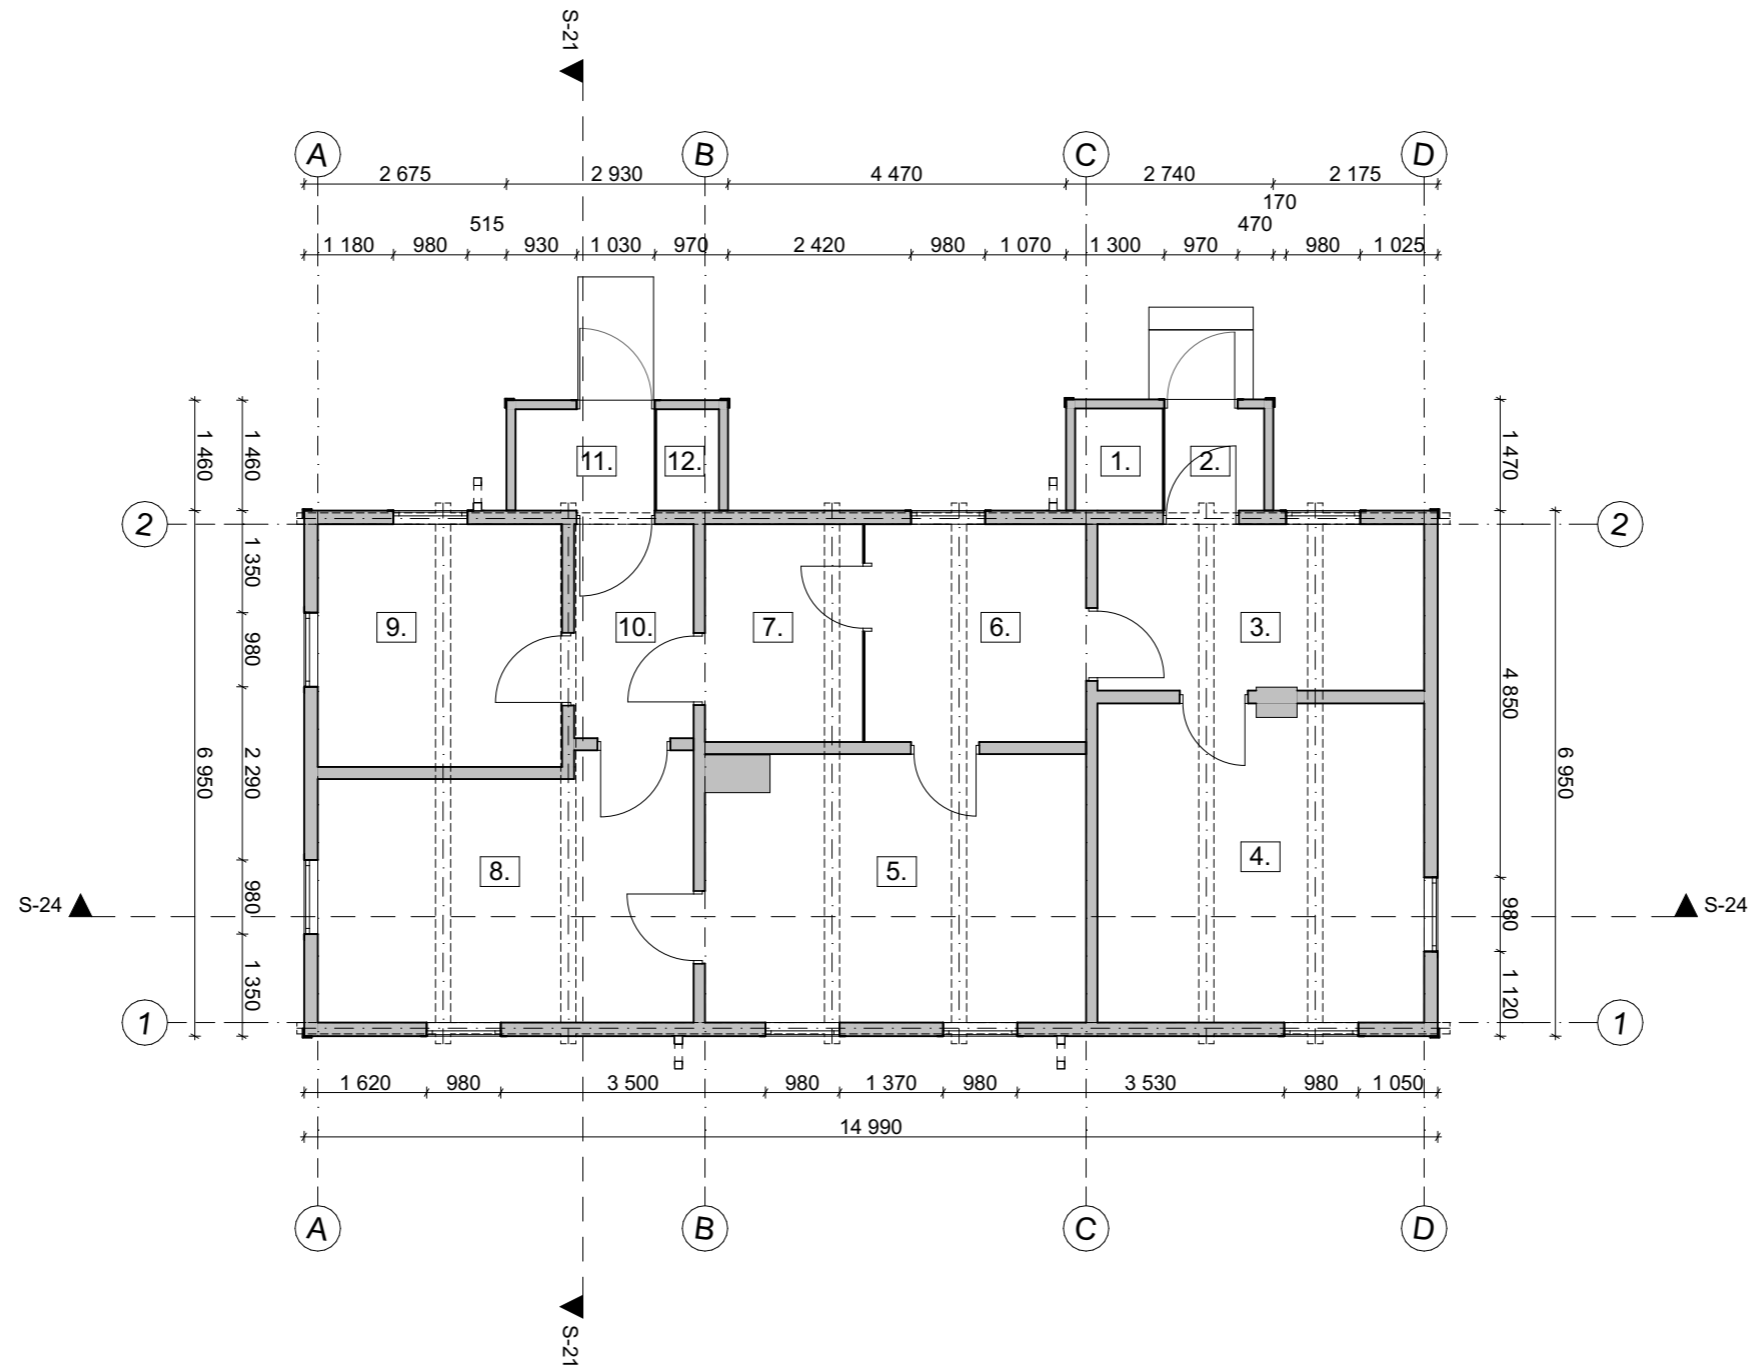

**PASTABOS:**

1. Matmenys pateikti milimetrais, altitudės - metrais.
2. Projekto pakeitimus būtina derinti su architektais.
3. Projekto architektūrinė statybinė dalis galioja ir ja vadovautis tik kartu su kitomis projekto sudedamosiomis dalimis, vadovaujantis STR STR1.04.04:2017 nuostatomis.
4. Vykdamt darbus visada vadovautis gamintojo rekomendacijomis."

**BENDRIEJI RODIKLIAI**

1. Bendras plotas, m <sup>2</sup>	94.07
2. Užstatytas plotas, m <sup>2</sup>	115.8
3. Tūris, m <sup>3</sup>	506.5
4. Stogo plotas, m <sup>2</sup>	164.2

2023-07-13

PASTATO - GLOBOS NAMAI KAPITALINIO REMONTO PIRMO AUKŠTO PATALPŲ EKSPLIKACIJA

1. Sandėlis	1.59 m <sup>2</sup>	9. Kabinetas	9.69 m <sup>2</sup>
2. Koridorius	1.52 m <sup>2</sup>	10. Koridorius	4.36 m <sup>2</sup>
3. Laboratorija	9.46 m <sup>2</sup>	11. Koridorius	2.84 m <sup>2</sup>
4. Laboratorija	16.83 m <sup>2</sup>	12. Sandėlis	1.31 m <sup>2</sup>
5. Aktų salė	17.06 m <sup>2</sup>		
6. Laboratorija	13.13 m <sup>2</sup>		
7. Kabinetas	5.21 m <sup>2</sup>		
8. Kabinetas	15.98 m <sup>2</sup>		

Iš viso pirmame aukšte: 94.07m<sup>2</sup>

VISO VISUOMENINIO PASTATO REKONSTRUKCIJOS PASTATO PLOTAS: 94.07m<sup>2</sup>

ATESTATO NR

MB Dukart jot, įm. kodas 304827299

Žirmūnų g. 97-82, LT-09115 Vilnius, Tel. +307061543146

A 2123	PV	V. Eitminavičius	2023-07-13
A 2123	PDV	V. Eitminavičius	2023-07-13
	Arch	L. Valančiūnas	2023-07-13
	Arch	V. Buinevičius	2023-07-13

ETAPAS

STATYTOJAS:  
Merkinės mullo fabrikas, UAB

PP

GYVENAMOSIOS (IVAIROMS SOCIALINEMS GRUPĖMS) PASKIRTIES PASTATO - GLOBOS NAMŲ (UNIKALUS NR. 3894-0028-4019) KAPITALINIO REMONTO, KEIČIANT PASTATO PASKIRTĮ | KULTŪROS, GYVENAMOSIOS (IVAIROMS SOCIALINEMS GRUPĖMS) PASKIRTIES PASTATO - GLOBOS NAMŲ (UNIKALUS NR. 3894-0028-4026) KAPITALINIO REMONTO, KEIČIANT PASTATO PASKIRTĮ | KULTŪROS, GARDINO G. 28, MERKINĖS MSTL., MERKINĖS SEN., VARENOS R. SAV., PROJEKTAS.


Pastato - Globos namai (unik.Nr. 3894-0028-4026)  
ESAMOS SITUACIJOS APMATAVIMŲ BRĖŽINIAI  
Pirmo aukšto planas M 1:100

LAIDA

0

MMF-001-II etap-PP-SA

LAPAS LAPŲ

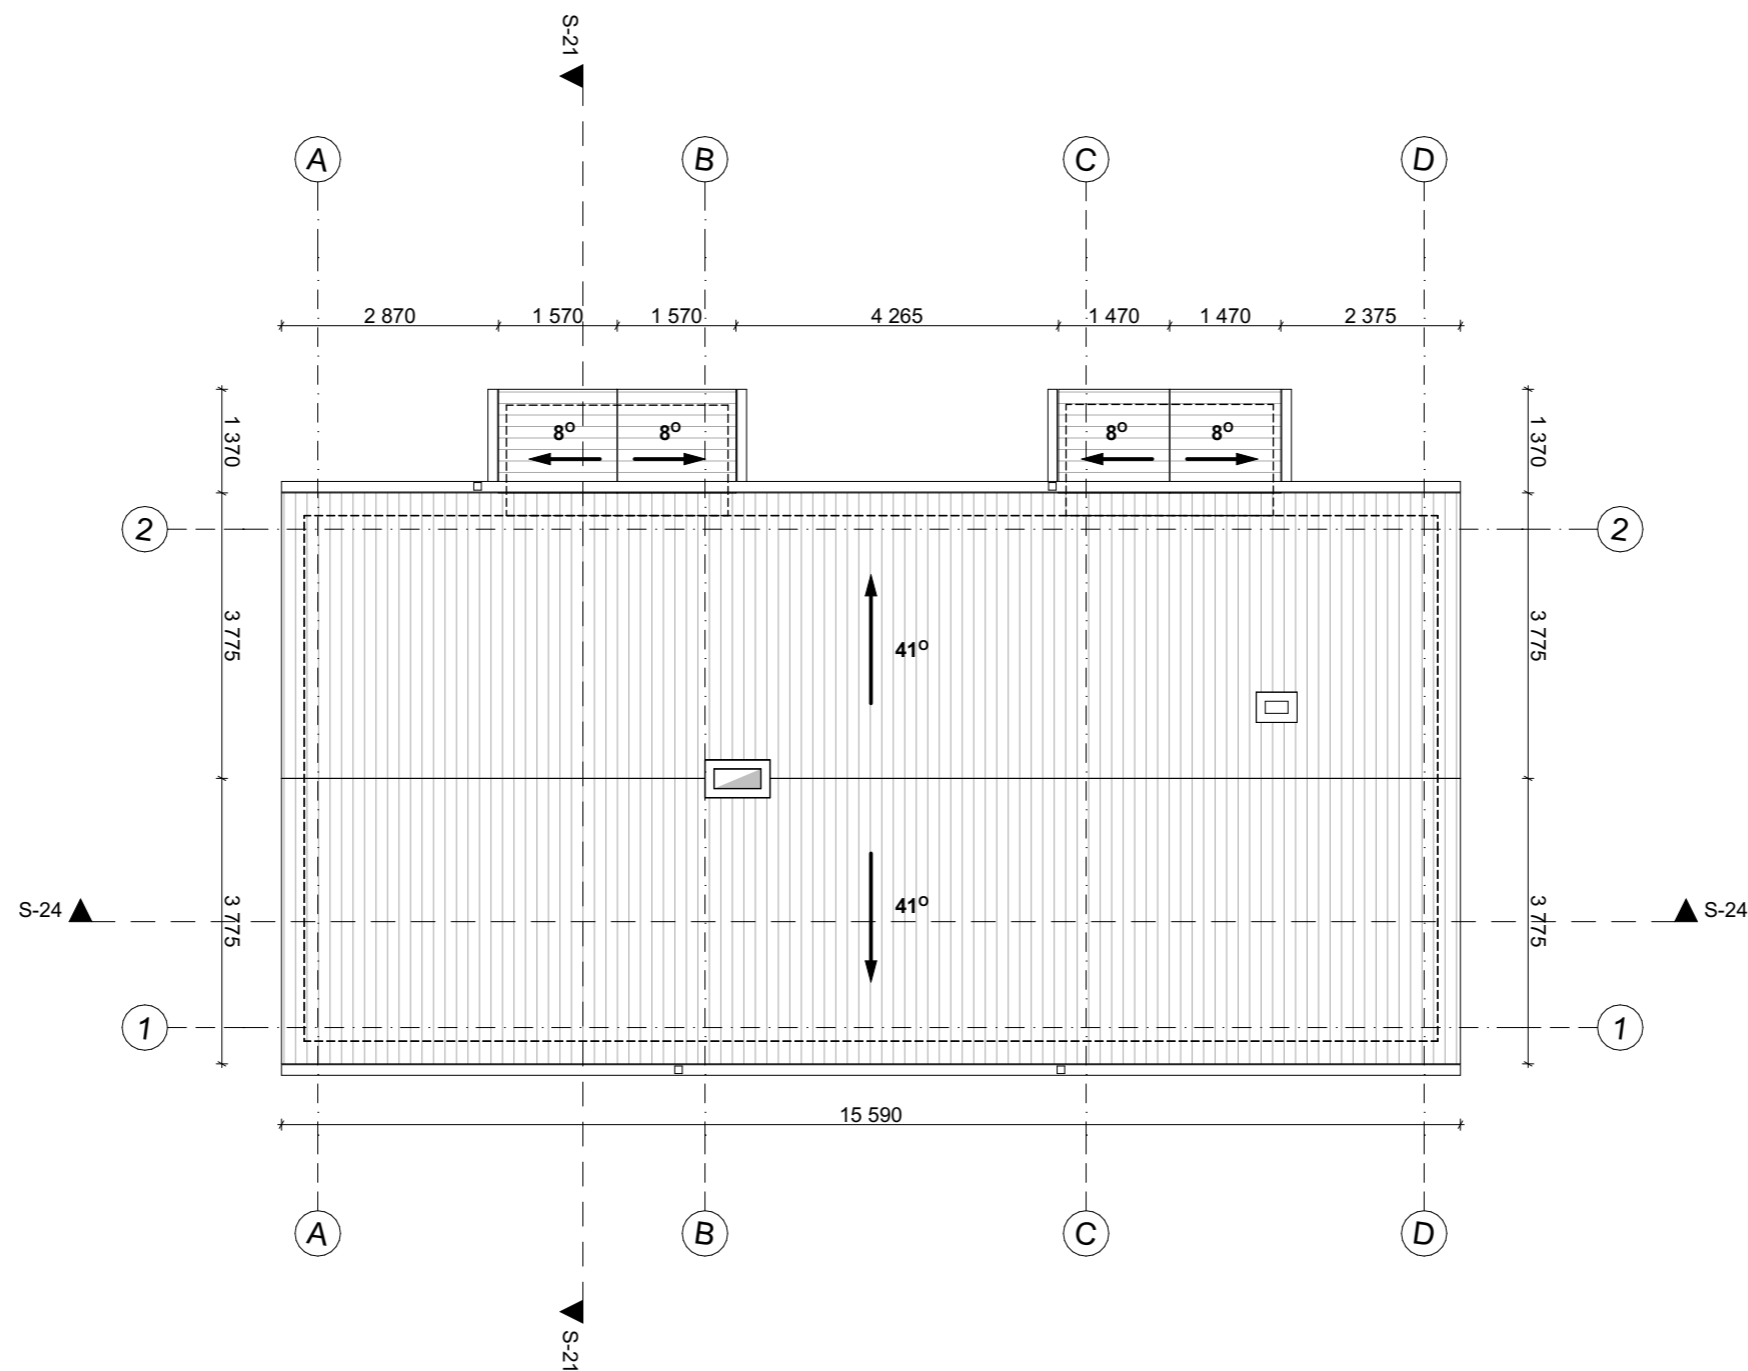

**PASTABOS:**





1. Matmenys pateikti milimetrais, altitudės - metrais.
2. Projekto pakeitimus būtina derinti su architektais.
3. Projekto architektūrinė statybinė dalis galioja ir ja vadovautis tik kartu su kitomis projekto sudedamosiomis dalimis, vadovaujantis STR STR1.04.04:2017 nuostatomis.
4. Vykdam darbus visada vadovautis gamintojo rekomendacijomis."

**BENDRIEJI RODIKLIAI**





1. Bendras plotas, m <sup>2</sup>	94.07
2. Užstatytas plotas, m <sup>2</sup>	115.8
3. Tūris, m <sup>3</sup>	506.5
4. Stogo plotas, m <sup>2</sup>	164.2

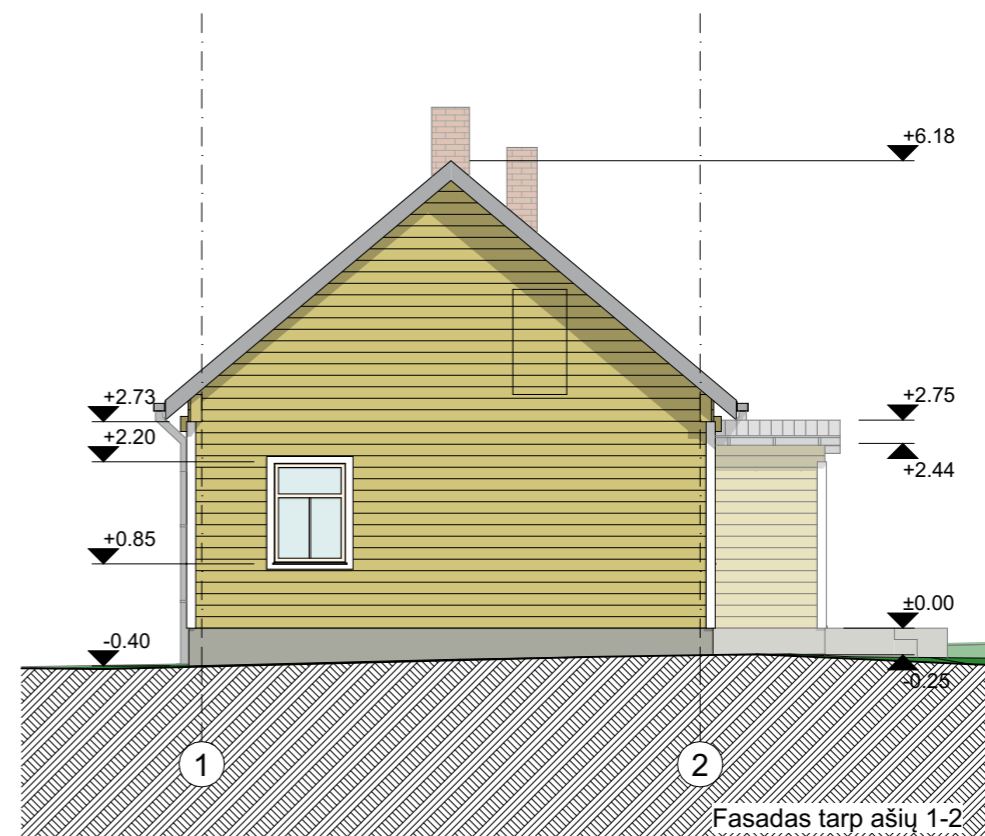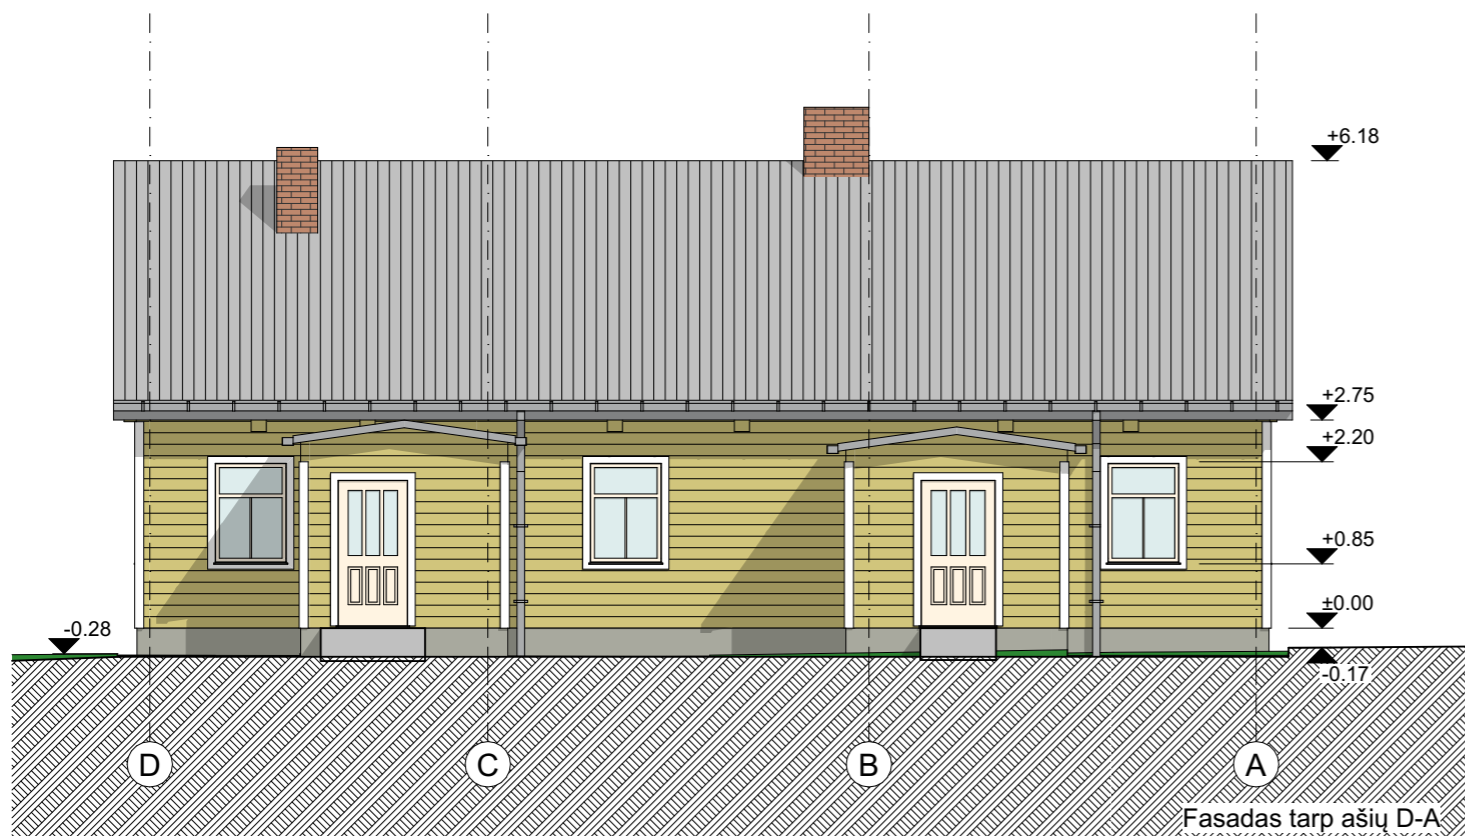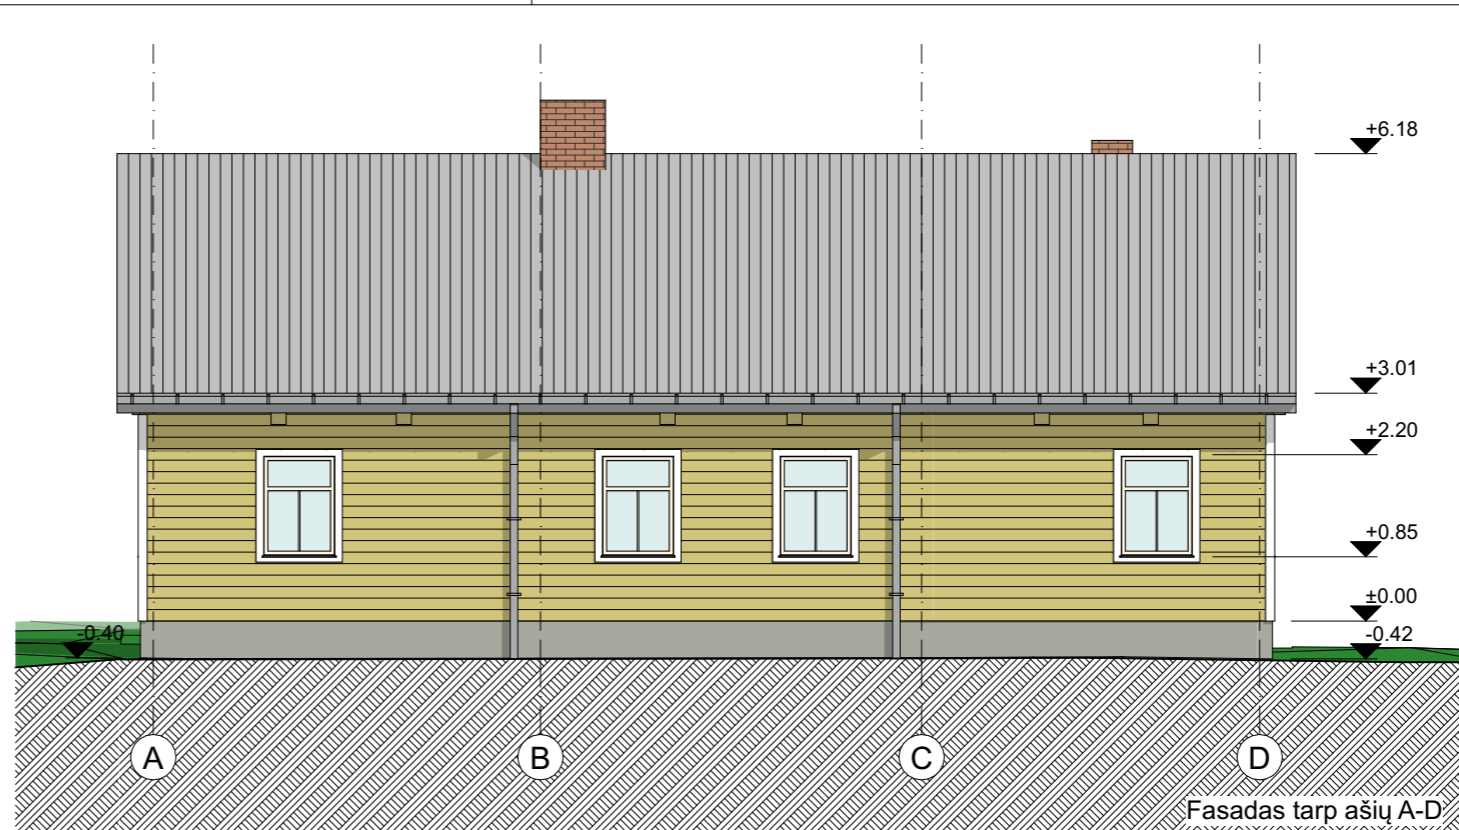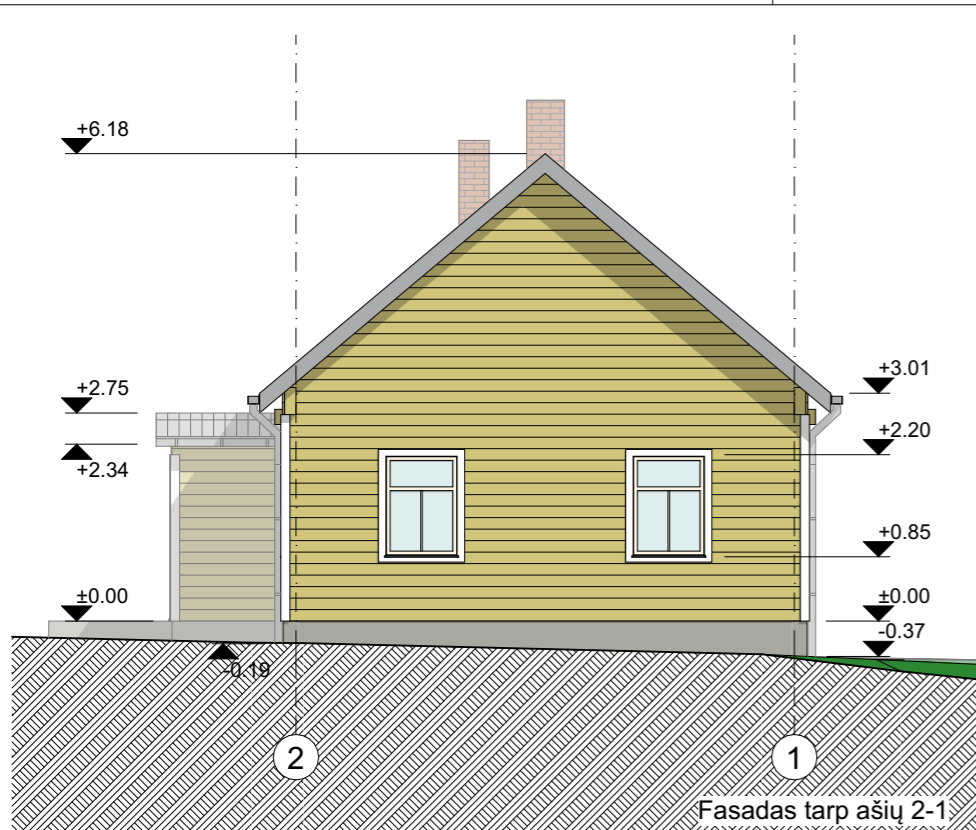2023-07-13

ATESTATO NR	MB Dukart jot, įm. kodas 304827299			GYVENAMOSIOS (IVAIROMS SOCIALINEMS GRUPĖMS) PASKIRTIES PASTATO - GLOBOS NAMŲ (UNIKALUS NR. 3894-0028-4019) KAPITALINIO REMONTO, KEIČIANT PASTATO PASKIRTĮ   KULTŪROS, GYVENAMOSIOS (IVAIROMS SOCIALINEMS GRUPĖMS) PASKIRTIES PASTATO - GLOBOS NAMŲ (UNIKALUS NR. 3894-0028-4026) KAPITALINIO REMONTO, KEIČIANT PASTATO PASKIRTĮ   KULTŪROS, GARDINO G. 28, MERKINĖS MSTL., MERKINĖS SEN., VARENOS R. SAV., PROJEKTAS.		
	Žirmūnų g. 97-82, LT-09115 Vilnius, Tel. +307061543146					
A 2123	PV	V. Eitminavičius	2023-07-13		Pastato - Globos namai (unik.Nr. 3894-0028-4026) ESAMOS SITUACIJOS APMATAVIMŲ BRĖŽINIAI Stogo planas M 1:100	LAI DA
A 2123	PDV	V. Eitminavičius	2023-07-13			0
	Arch	L. Valančiūnas	2023-07-13			
	Arch	V. Buinevičius	2023-07-13			
ETAPAS	STATYTOJAS: Merkinės mullo fabrikas, UAB			MMF-001-II etap-PP-SA		LAPAS
PP						LAPŲ



Sutartiniai ženklai


-  Esamas mūras
-  Esama stogo danga (šiferis)
-  Esamas cokolis
-  Esamas medinių dailylenčių apkalimas

PASTABOS:


1. Matmenys pateikti milimetrais, altitudės - metrais.
2. Projekto pakeitimus būtina derinti su architektais.
3. Projekto architektūrinė statybinė dalis galioja ir ja vadovautis tik kartu su kitomis projekto sudedamosiomis dalimis, vadovaujantis STR STR1.04.04:2017 nuostatomis.
4. Vykdam darbus visada vadovautis gamintojo rekomendacijomis."

BENDRIEJI RODIKLIAI	
1. Bendras plotas, m <sup>2</sup>	94.07
2. Užstatytas plotas, m <sup>2</sup>	115.8
3. Tūris, m <sup>3</sup>	506.5
4. Stogo plotas, m <sup>2</sup>	164.2

7/13/2023

ATESTATO NR	MB Dukart jot, įm. kodas 304827299			GYVENAMOSIOS (IVAIRIOMS SOCIALINĖMS GRUPĖMS) PASKIRTIES PASTATO - GLOBOS NAMŲ (UNIKALUS NR. 3894-0028-4019) KAPITALINIO REMONTO, KEIČIANT PASTATOPASKIRTĮ) KULTŪROS, GYVENAMOSIOS (IVAIRIOMS SOCIALINĖMS GRUPĖMS) PASKIRTIES PASTATO - GLOBOS NAMŲ (UNIKALUS NR. 3894-0028-4026) KAPITALINIO REMONTO, KEIČIANT PASTATOPASKIRTĮ) KULTŪROS, GARDINO G. 28, MERKINĖS MSTL., MERKINĖS SEN., VARENOS R. SAV., PROJEKTAS.	
	Žirmūnų g. 97-82, LT-09115 Vilnius, Tel. +307061543146				
A 2123	PV	V. Eitminavičius	7/13/2023		Pastato - Globos namai (unik.Nr. 3894-0028-4026) ESAMOS SITUACIJOS APMATAVIMŲ BRĖŽINIAI Fasadai M 1:100
A 2123	PDV	V. Eitminavičius	7/13/2023		
	Arch	L. Valančiūnas	7/13/2023		
	Arch	V. Buinevičius	7/13/2023		
ETAPAS	STATYTOJAS: Merkinės mullo fabrikas, UAB			MMF-001-II etap-PP-SA	
PP				LAPAS	LAPŲ
					LAIDA
					0

Sutartiniai ženklai

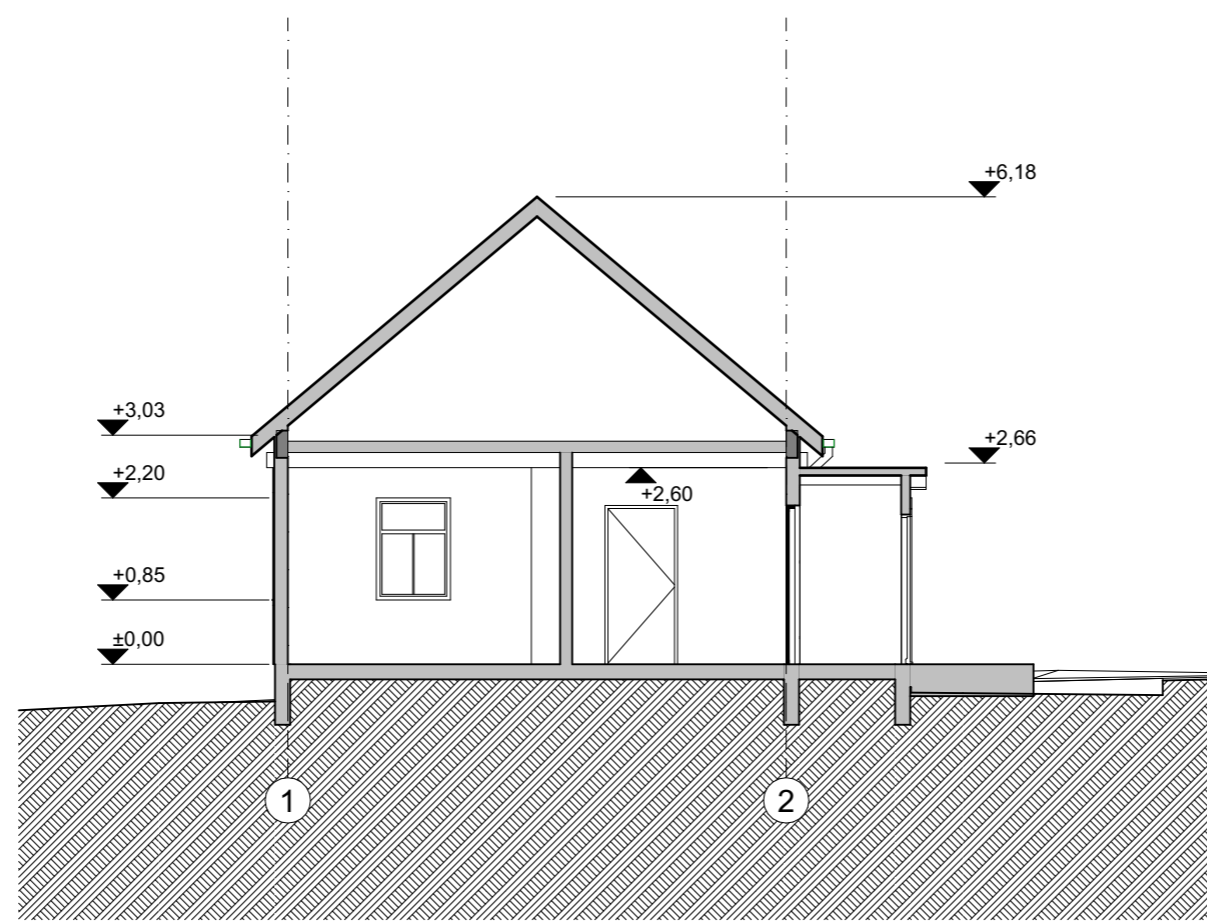

PASTABOS:


1. Matmenys pateikti milimetrais, altitudės - metrais.
2. Projekto pakeitimus būtina derinti su architektais.
3. Projekto architektūrinė statybinė dalis galioja ir ja vadovautis tik kartu su kitomis projekto sudedamosiomis dalimis, vadovaujantis STR STR1.04.04:2017 nuostatomis.
4. Vykdam darbus visada vadovautis gamintojo rekomendacijomis."

BENDRIEJI RODIKLIAI


1. Bendras plotas, m <sup>2</sup>	94.07
2. Užstatytas plotas, m <sup>2</sup>	115.8
3. Tūris, m <sup>3</sup>	506.5
4. Stogo plotas, m <sup>2</sup>	164.2

2023-07-13

ATESTATO NR	MB Dukart jot, įm. kodas 304827299				GYVENAMOSIOS (IVAIROMS SOCIALINEMS GRUPĖMS) PASKIRTIES PASTATO - GLOBOS NAMŲ (UNIKALUS NR. 3894-0028-4019) KAPITALINIO REMONTO, KEIČIANT PASTATO PASKIRTĮ   KULTŪROS, GYVENAMOSIOS (IVAIROMS SOCIALINEMS GRUPĖMS) PASKIRTIES PASTATO - GLOBOS NAMŲ (UNIKALUS NR. 3894-0028-4026) KAPITALINIO REMONTO, KEIČIANT PASTATO PASKIRTĮ   KULTŪROS, GARDINO G. 28, MERKINĖS MSTL., MERKINĖS SEN., VARENOS R. SAV., PROJEKTAS.		
	Žirmūnų g. 97-82, LT-09115 Vilnius, Tel. +307061543146						
A 2123	PV	V. Eitminavičius	2023-07-13		Pastato - Globos namai (unik.Nr. 3894-0028-4026) ESAMOS SITUACIJOS APMATAVIMŲ BRĖŽINIAI Pjūvis M 1:100	LAI DA	
A 2123	PDV	V. Eitminavičius	2023-07-13			0	
	Arch	L. Valančiūnas	2023-07-13				
	Arch	V. Buinevičius	2023-07-13				
ETAPAS	STATYTOJAS: Merkinės mullo fabrikas, UAB				MMF-001-II etap-PP-SA	LAPAS	LAPŲ
PP							

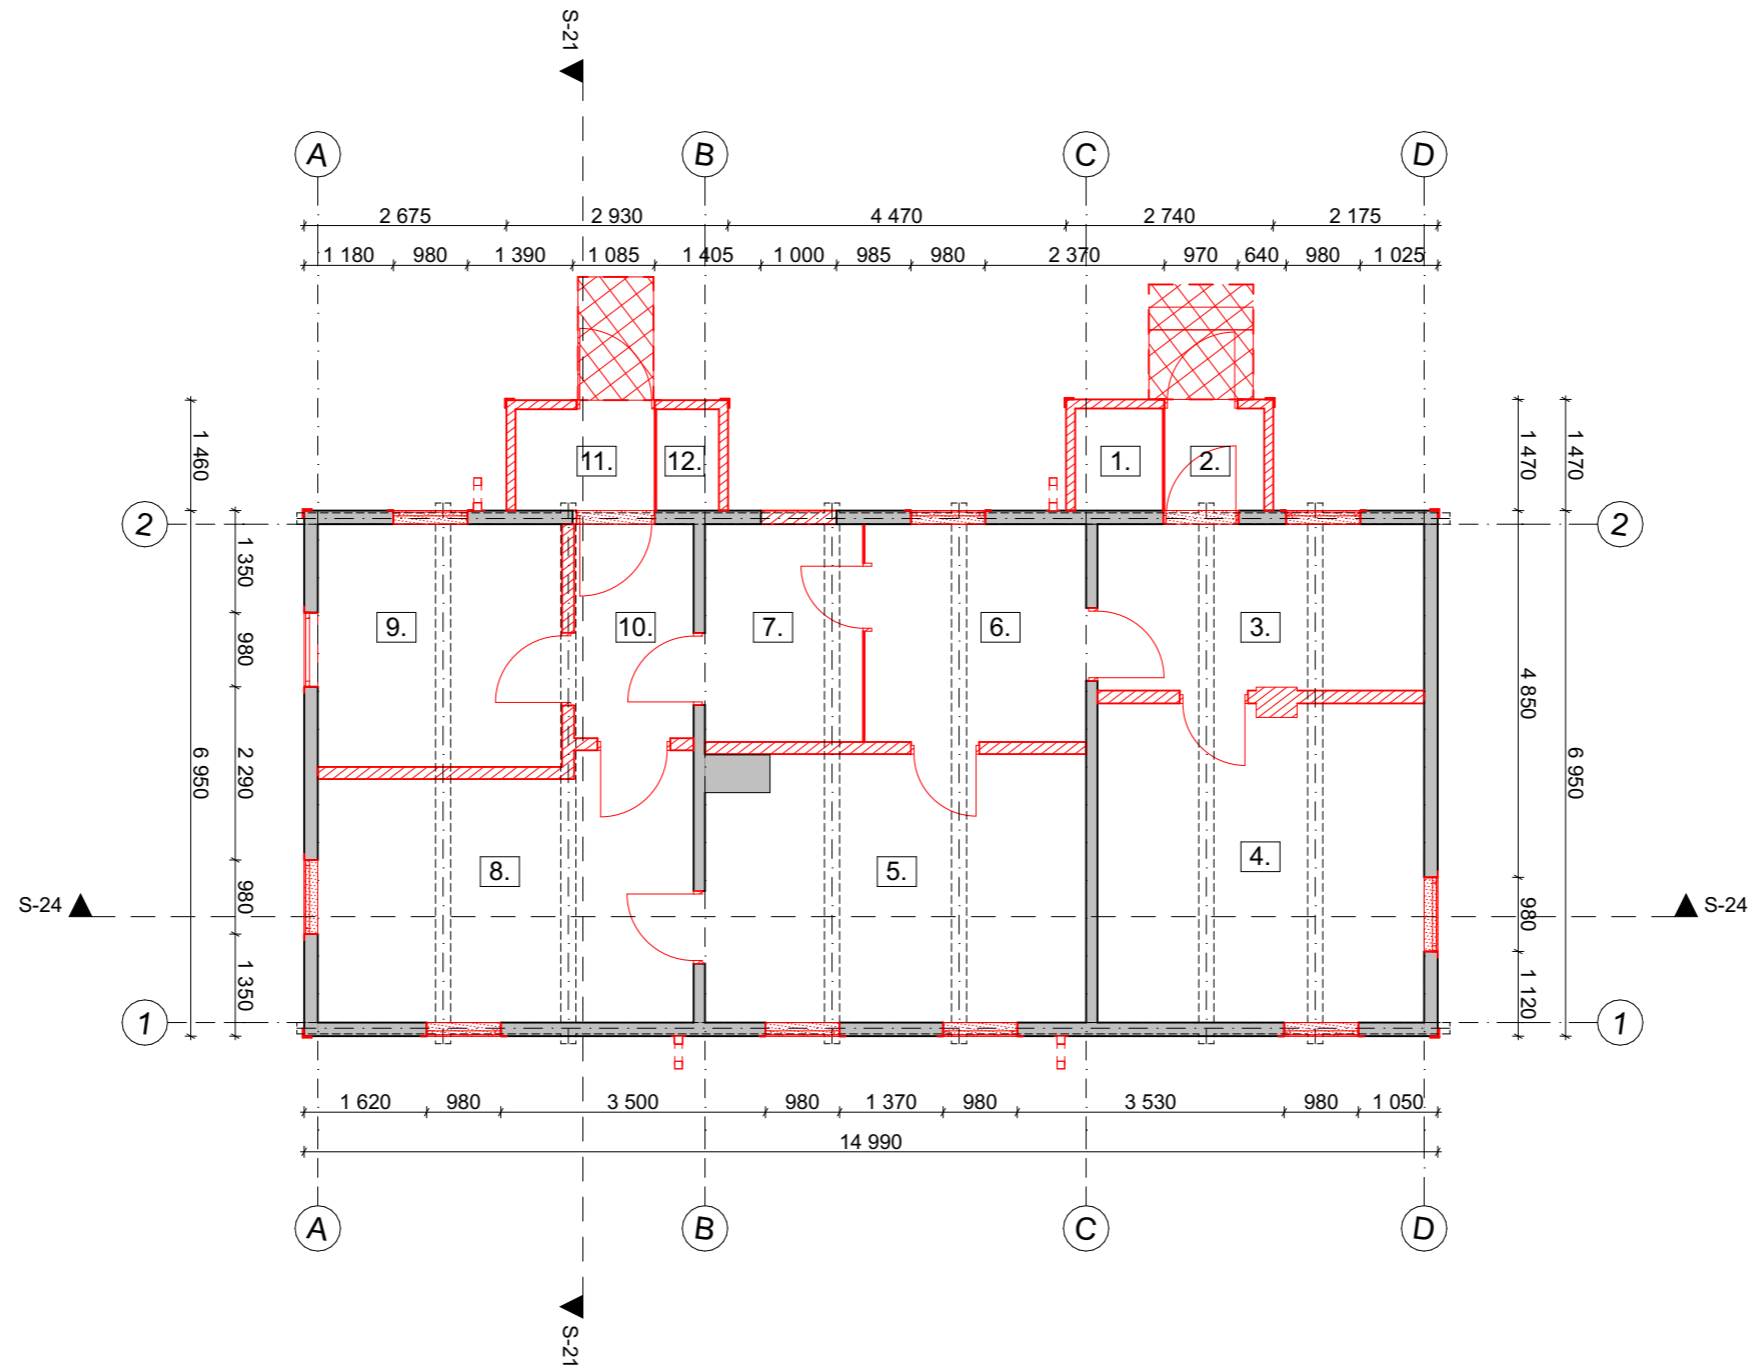

Sutartiniai ženklai

-  Griauamos sienos/pertvaros
-  Keičiami langai/durys
-  Griauamos perdangos/ grindys

PASTABOS:

1. Matmenys pateikti milimetrais, altitudės - metrais.
2. Projekto pakeitimus būtina derinti su architektais.
3. Projekto architektūrinė statybinė dalis galioja ir ja vadovautis tik kartu su kitomis projekto sudedamosiomis dalimis, vadovaujantis STR STR1.04.04:2017 nuostatomis.
4. Vykdam darbus visada vadovautis gamintojo rekomendacijomis."

BENDRIEJI RODIKLIAI

1. Bendras plotas, m <sup>2</sup>	94.07
2. Užstatytas plotas, m <sup>2</sup>	115.8
3. Tūris, m <sup>3</sup>	506.5
4. Stogo plotas, m <sup>2</sup>	164.2

2023-07-13

PASTATO - GLOBOS NAMAI KAPITALINIO REMONTO PIRMO AUKŠTO PATALPŲ EKSPLIKACIJA

1. Sandėlis	1.59 m <sup>2</sup>	9. Kabinetas	9.69 m <sup>2</sup>
2. Koridorius	1.52 m <sup>2</sup>	10. Koridorius	4.36 m <sup>2</sup>
3. Laboratorija	9.46 m <sup>2</sup>	11. Koridorius	2.84 m <sup>2</sup>
4. Laboratorija	16.83 m <sup>2</sup>	12. Sandėlis	1.31 m <sup>2</sup>
5. Aktų salė	17.06 m <sup>2</sup>		
6. Laboratorija	13.13 m <sup>2</sup>		
7. Kabinetas	5.21 m <sup>2</sup>		
8. Kabinetas	15.98 m <sup>2</sup>		

Iš viso pirmame aukšte: 94.07m<sup>2</sup>

VISO VISUOMENINIO PASTATO REKONSTRUKCIJOS PASTATO PLOTAS: 94.07m<sup>2</sup>

ATESTATO NR

MB Dukart jot, įm. kodas 304827299

Žirmūnų g. 97-82, LT-09115 Vilnius, Tel. +307061543146

A 2123	PV	V. Eitminavičius	2023-07-13
A 2123	PDV	V. Eitminavičius	2023-07-13
	Arch	L. Valančiūnas	2023-07-13
	Arch	V. Buinevičius	2023-07-13

ETAPAS

STATYTOJAS:  
Merkinės mullo fabrikas, UAB

PP

GYVENAMOSIOS (IVAIROMS SOCIALINEMS GRUPĖMS) PASKIRTIES PASTATO - GLOBOS NAMŲ (UNIKALUS NR. 3894-0028-4019) KAPITALINIO REMONTO, KEIČIANT PASTATO PASKIRTĮ | KULTŪROS, GYVENAMOSIOS (IVAIROMS SOCIALINEMS GRUPĖMS) PASKIRTIES PASTATO - GLOBOS NAMŲ (UNIKALUS NR. 3894-0028-4026) KAPITALINIO REMONTO, KEIČIANT PASTATO PASKIRTĮ | KULTŪROS, GARDINO G. 28, MERKINĖS MSTL., MERKINĖS SEN., VARENOS R. SAV., PROJEKTAS.


Pastato - Globos namai (unik.Nr. 3894-0028-4026)  
GRIOVIMO BRĖŽINIAI  
Pirmo aukšto planas M 1:100

LAIDA


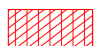

0

MMF-001-II etap-PP-SA

LAPAS LAPŲ

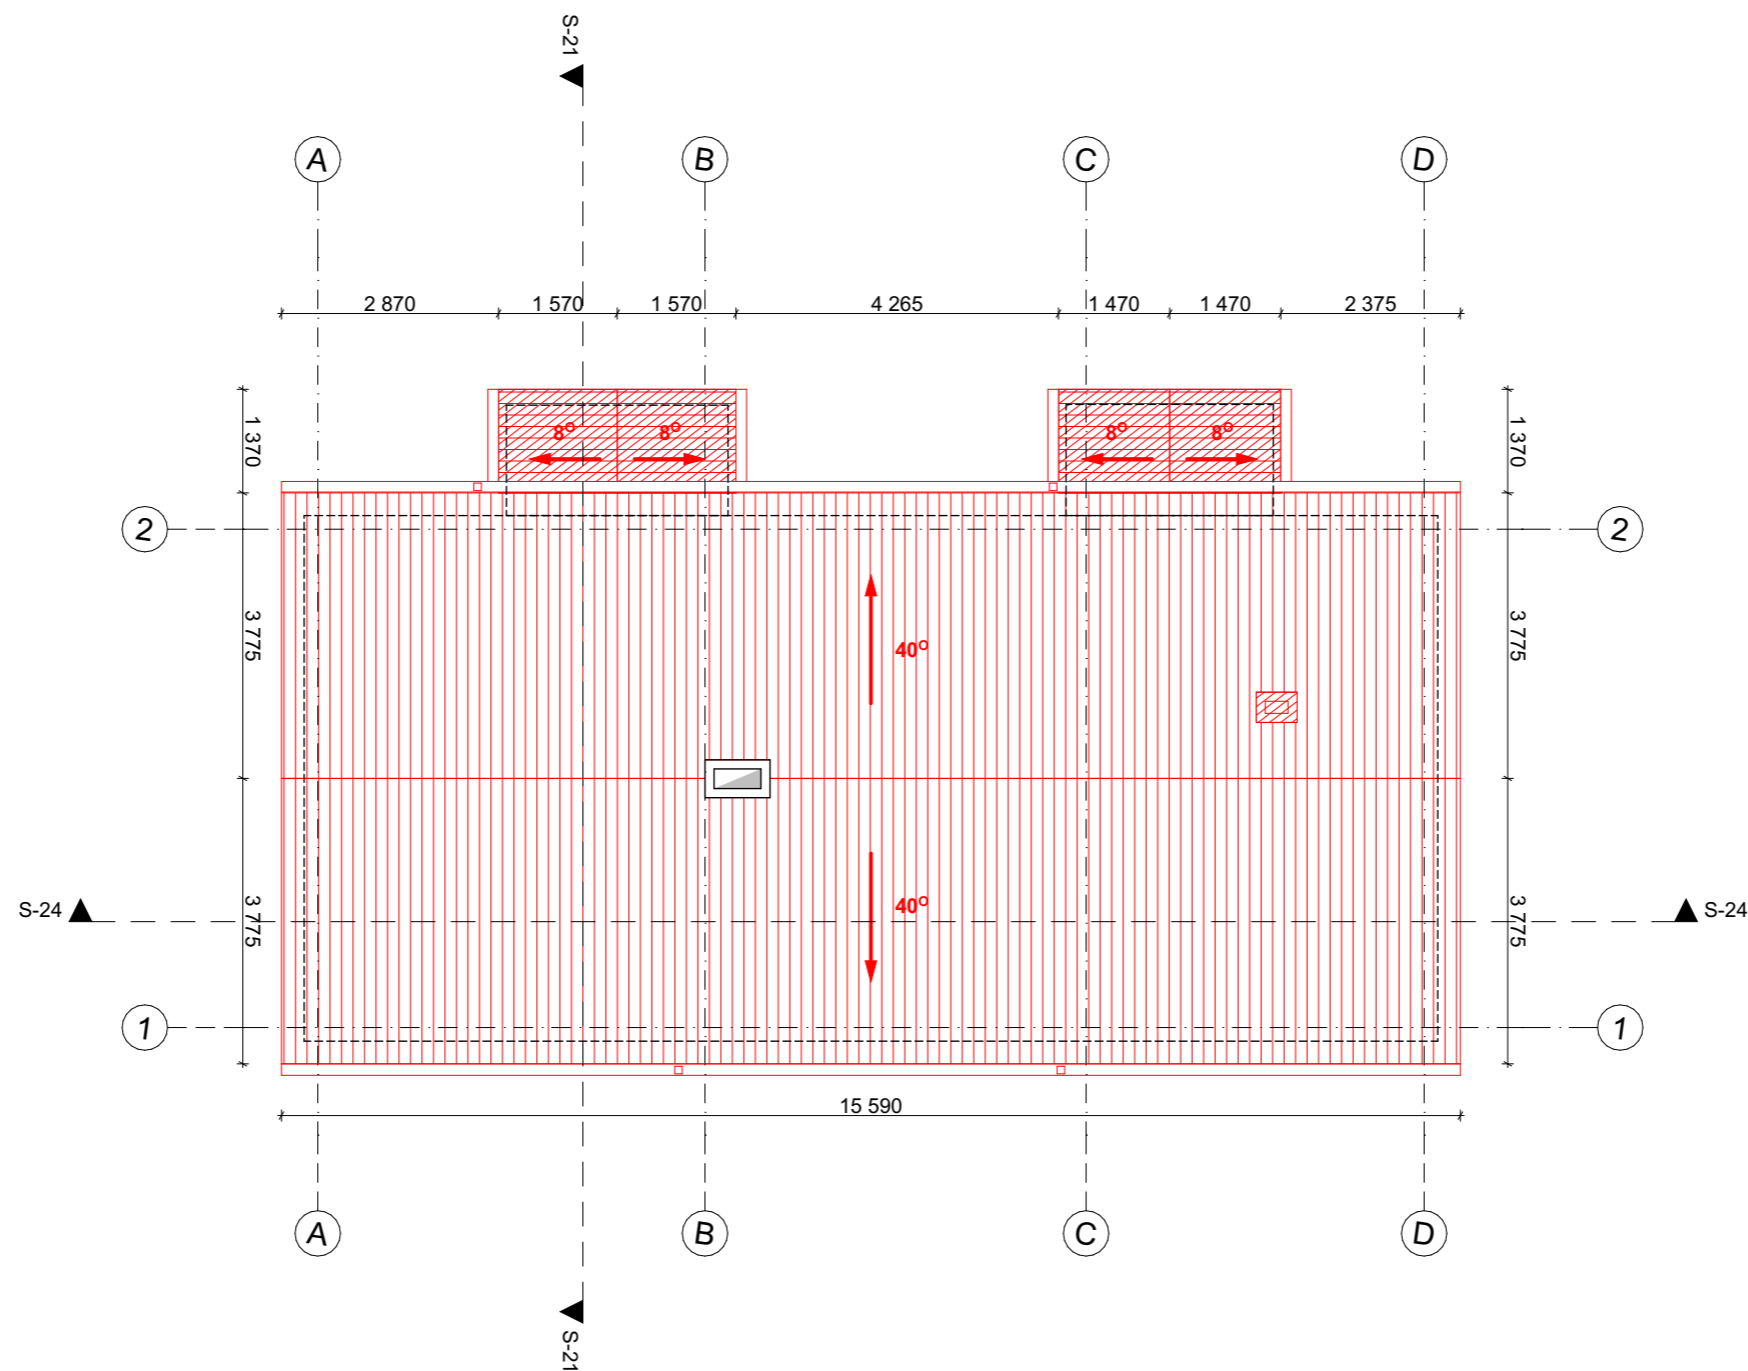




Sutartiniai ženklai

-  Keičiama stogo danga
-  Griaunamas stogas
-  Griaunamas kaminas



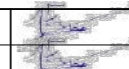


PASTABOS:



1. Matmenys pateikti milimetrais, altitudės - metrais.
2. Projekto pakeitimus būtina derinti su architektais.
3. Projekto architektūrinė statybinė dalis galioja ir ja vadovautis tik kartu su kitomis projekto sudedamosiomis dalimis, vadovaujantis STR STR1.04.04:2017 nuostatomis.
4. Vykdam darbus visada vadovautis gamintojo rekomendacijomis."

2023-07-13

ATESTATO NR		MB Dukart jot, įm. kodas 304827299		GYVENAMOSIOS (IVAIROMS SOCIALINEMS GRUPĖMS) PASKIRTIES PASTATO - GLOBOS NAMŲ (UNIKALUS NR. 3894-0028-4019) KAPITALINIO REMONTO, KEIČIANT PASTATO PASKIRTĮ   KULTŪROS, GYVENAMOSIOS (IVAIROMS SOCIALINEMS GRUPĖMS) PASKIRTIES PASTATO - GLOBOS NAMŲ (UNIKALUS NR. 3894-0028-4026) KAPITALINIO REMONTO, KEIČIANT PASTATO PASKIRTĮ   KULTŪROS, GARDINO G. 28, MERKINĖS MSTL., MERKINĖS SEN., VARENOS R. SAV., PROJEKTAS.		
		Žirmūnų g. 97-82, LT-09115 Vilnius, Tel. +307061543146				
A 2123	PV	V. Eitminavičius	2023-07-13	  	Pastato - Globos namai (unik.Nr. 3894-0028-4026) GRIOVIMO BRĖŽINIAI Stogo planas M 1:100	LAI DA
A 2123	PDV	V. Eitminavičius	2023-07-13			0
	Arch	L. Valančiūnas	2023-07-13			
	Arch	V. Buinevičius	2023-07-13			
ETAPAS	STATYTOJAS:				LAPAS	LAPŲ
PP	Merkinės mullo fabrikas, UAB		MMF-001-II etap-PP-SA			

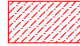Sutartiniai ženklai

-  Griaunamos konstrukcijos
-  Keičiami langai/durys
-  Valomas esamas mūras
-  Griaunamos angos
-  Ardoma stogo danga

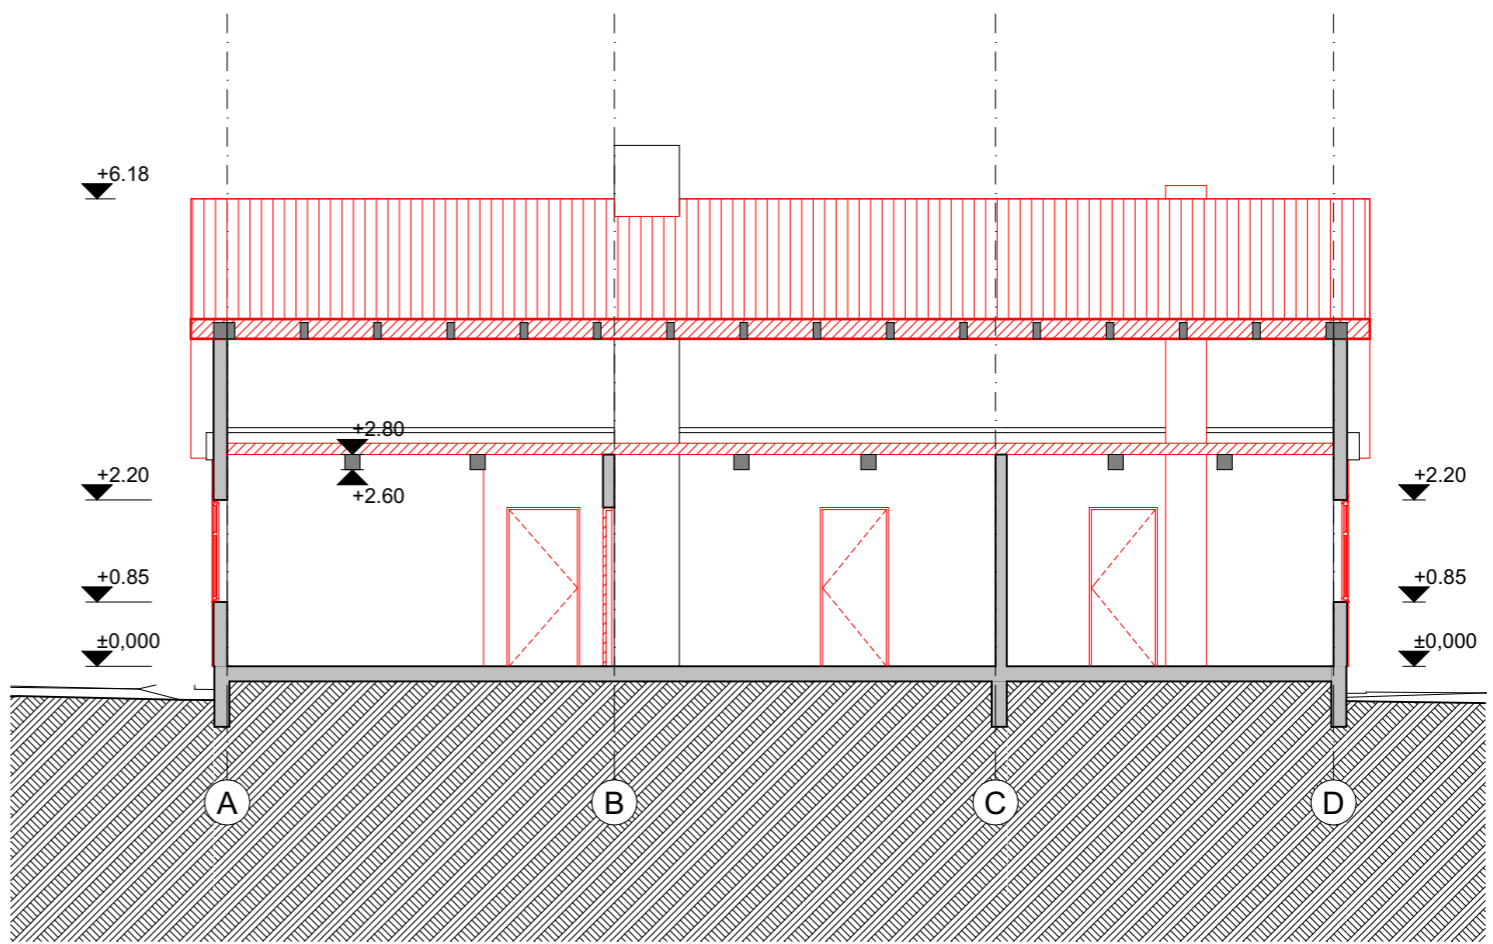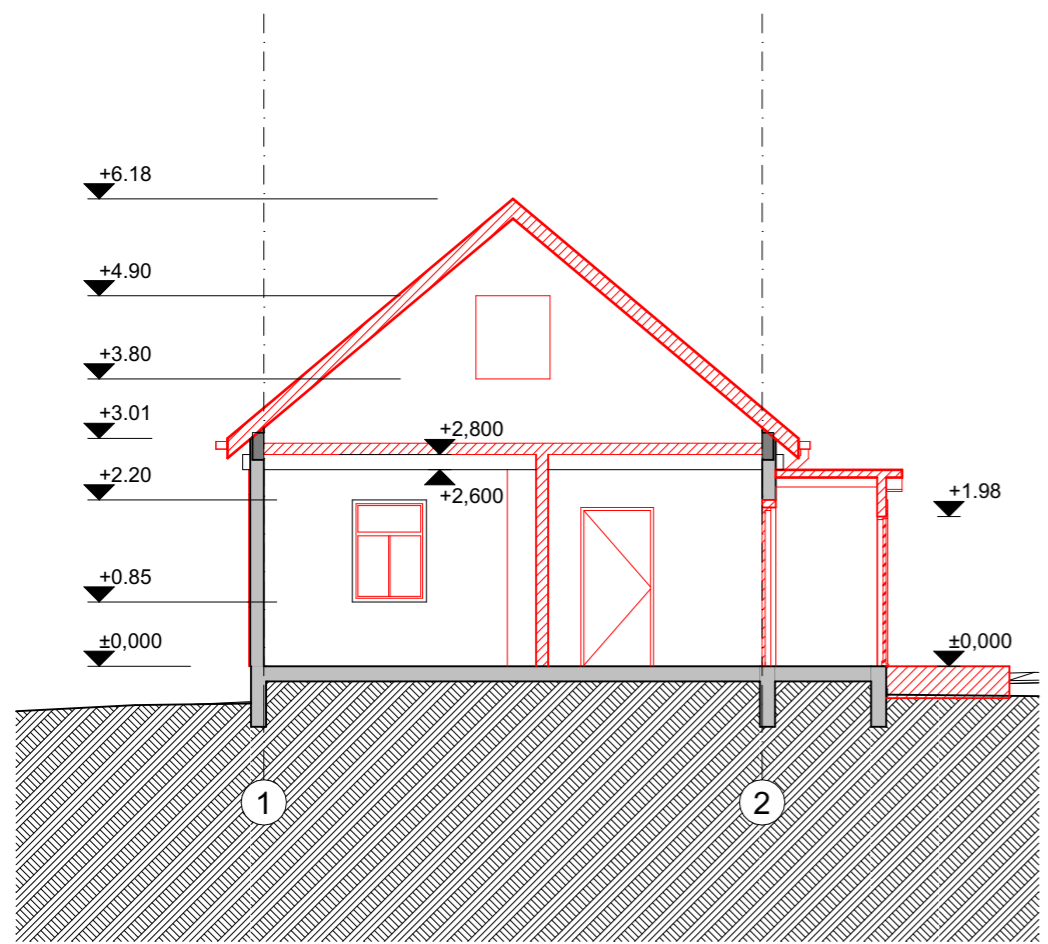


PASTABOS:








 
1. Matmenys pateikti milimetrais, altitudės - metrais.
2. Projekto pakeitimus būtina derinti su architektais.
3. Projekto architektūrinė statybinė dalis galioja ir ja vadovautis tik kartu su kitomis projekto sudedamosiomis dalimis, vadovaujantis STR STR1.04.04:2017 nuostatomis.
4. Vykdam darbus visada vadovautis gamintojo rekomendacijomis."

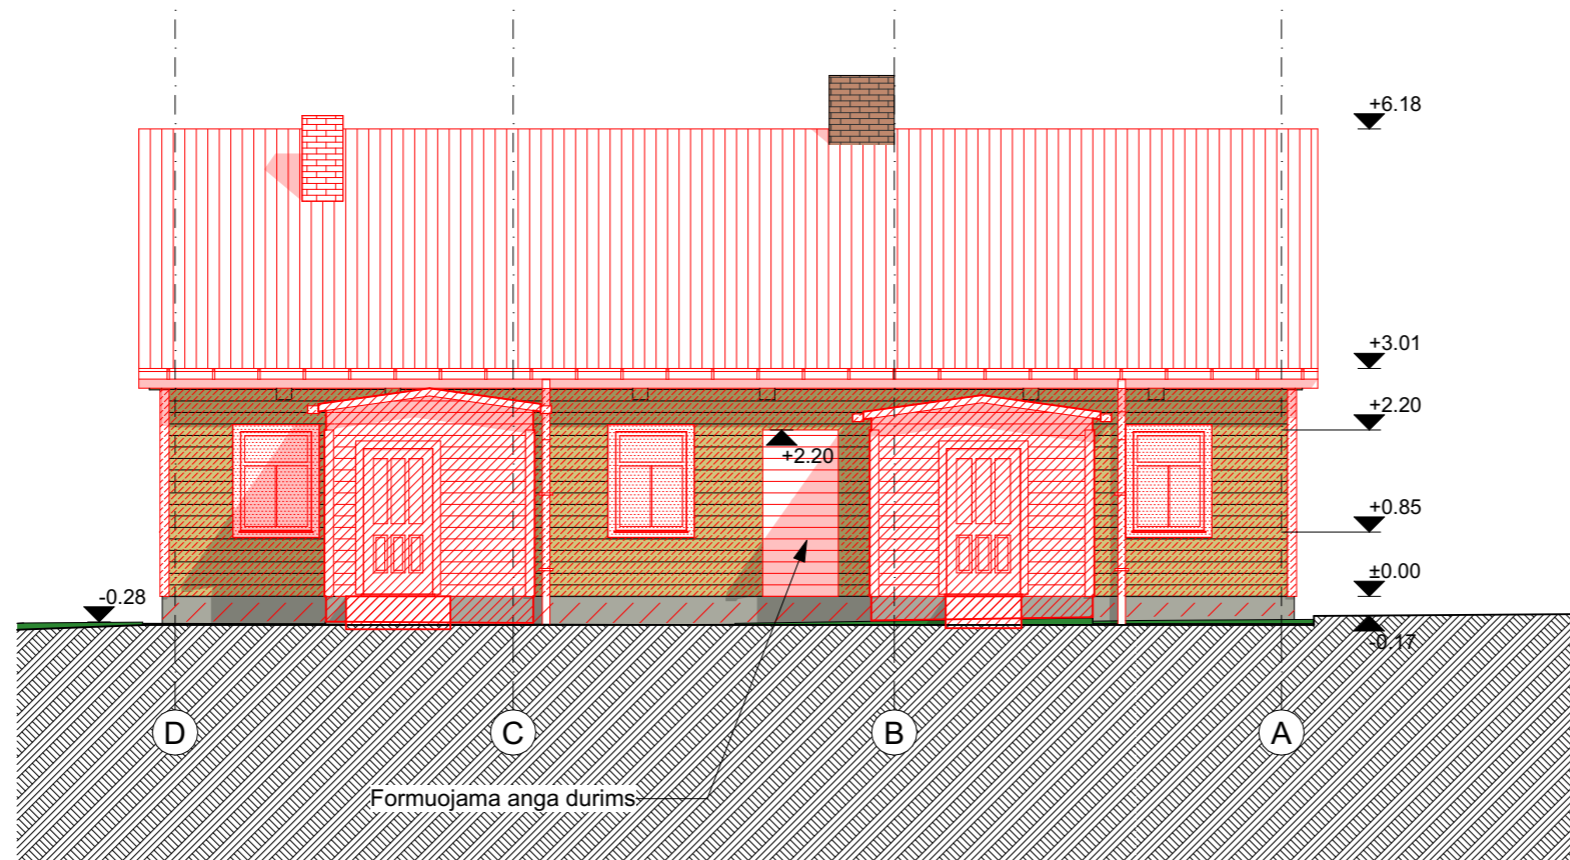2023-07-13

ATESTATO NR	MB Dukart jot, įm. kodas 304827299			GYVENAMOSIOS (IVAIRIOMS SOCIALINĖMS GRUPĖMS) PASKIRTIES PASTATO - GLOBOS NAMŲ (UNIKALUS NR. 3894-0028-4019) KAPITALINIO REMONTO, KEIČIANT PASTATO PASKIRTĮ   KULTŪROS, GYVENAMOSIOS (IVAIRIOMS SOCIALINĖMS GRUPĖMS) PASKIRTIES PASTATO - GLOBOS NAMŲ (UNIKALUS NR. 3894-0028-4026) KAPITALINIO REMONTO, KEIČIANT PASTATO PASKIRTĮ   KULTŪROS, GARDINO G. 28, MERKINĖS MŠTL., MERKINĖS SEN., VARENOS R. SAV., PROJEKTAS.	
	Žirmūnų g. 97-82, LT-09115 Vilnius, Tel. +307061543146				
A 2123	PV	V. Eitminavičius	2023-07-13	Pastato - Globos namai (unik.Nr. 3894-0028-4026) GRIOVIMO BRĖŽINIAI Pjūvis S21-S21; Pjūvis S24-S24 M 1:100	LAIDA
A 2123	PDV	V. Eitminavičius	2023-07-13		0
	Arch	L. Valančiūnas	2023-07-13		
	Arch	V. Buinevičius	2023-07-13		
ETAPAS	STATYTOJAS: Merkinės mullo fabrikas, UAB			MMF-001-II etap-PP-SA	
PP				LAPAS	LAPŲ

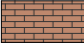

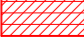
Sutartiniai ženklai





-  Esamas mūras
-  Keičiami langai/durys
-  Keičiama fasado apdaila, apšiltinama
-  Griaunama pastato dalis
-  Kertama nauja anga
-  Griaunamas kaminas
-  Keičiama stogo danga
-  Tvarkomas cokolis



PASTABOS:

1. Matmenys pateikti milimetrais, altitudės - metrais.
2. Projekto pakeitimus būtina derinti su architektais.
3. Projekto architektūrinė statybinė dalis galioja ir ja vadovautis tik kartu su kitomis projekto sudedamosiomis dalimis, vadovaujantis STR STR1.04.04:2017 nuostatomis.
4. Vykdam darbus visada vadovautis gamintojo rekomendacijomis."

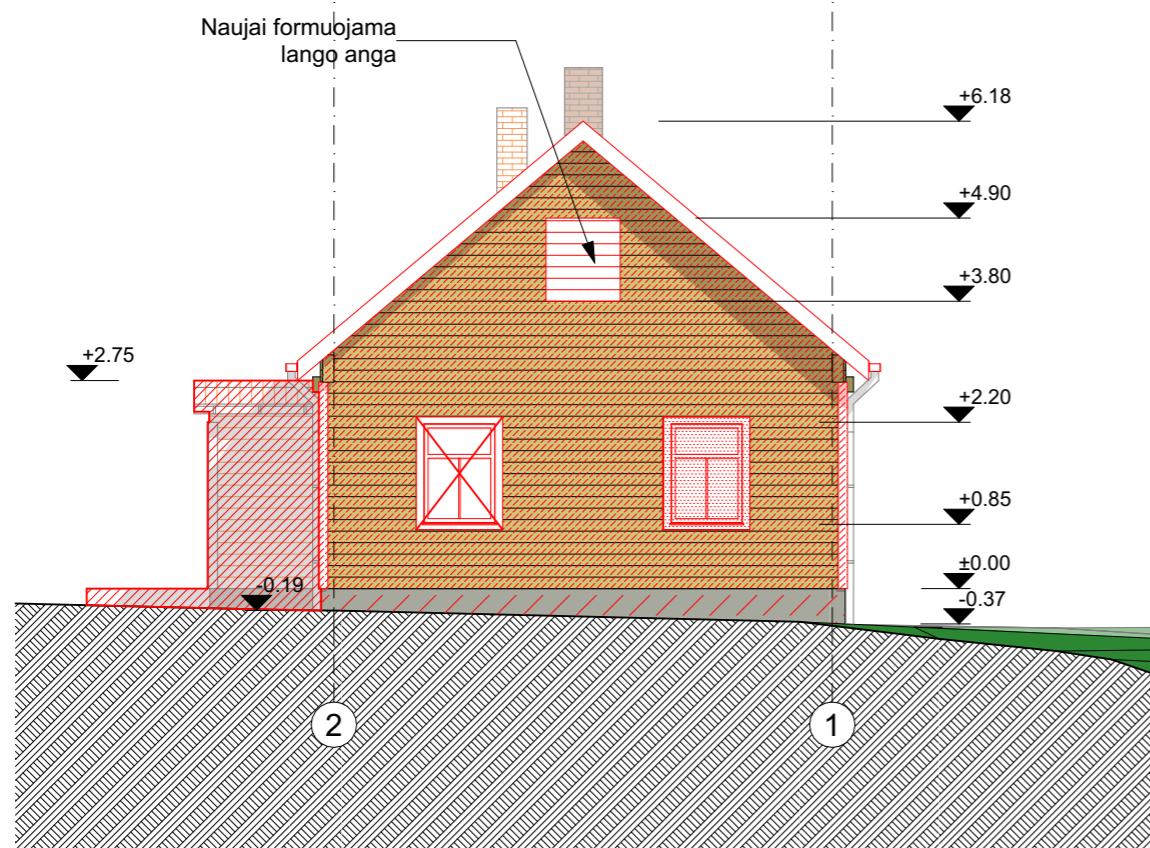

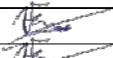
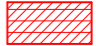


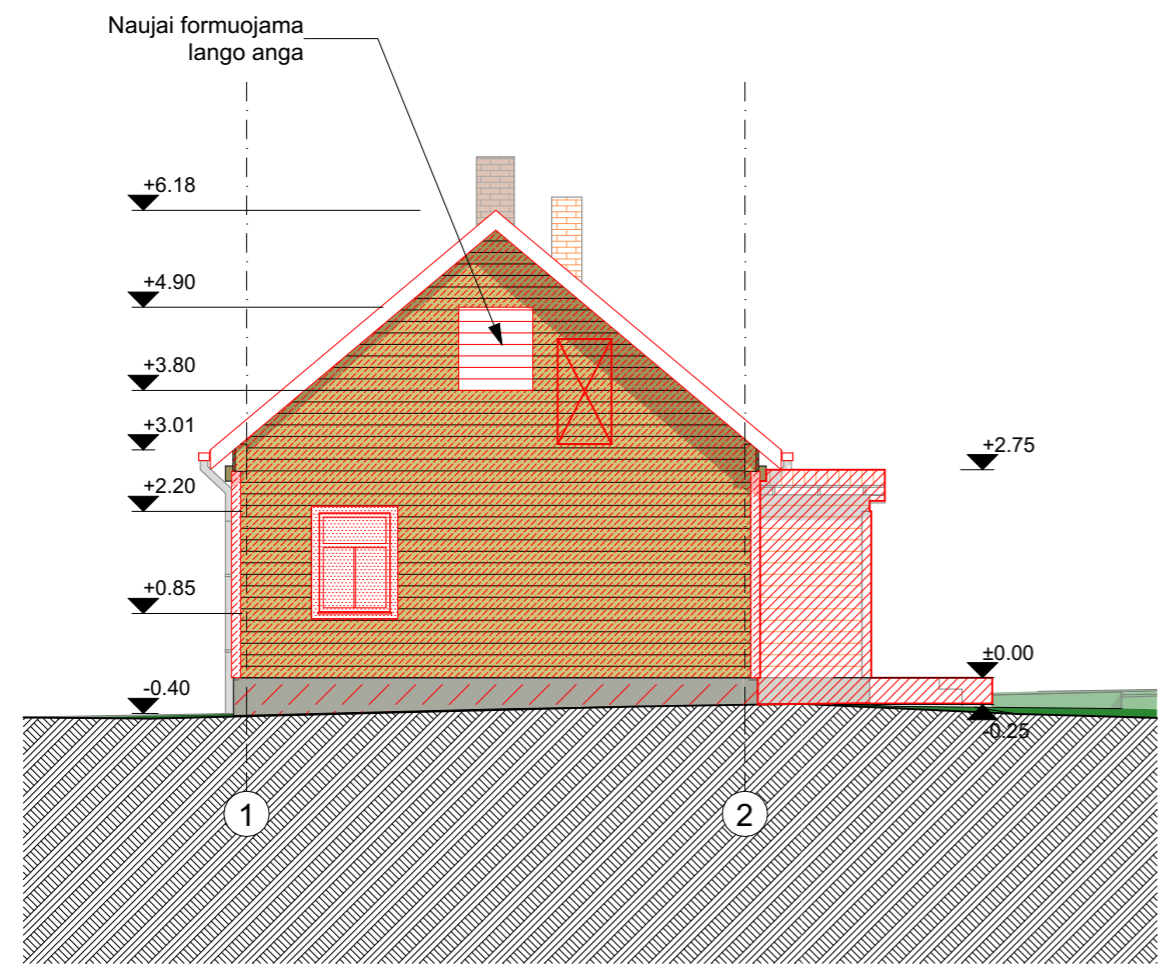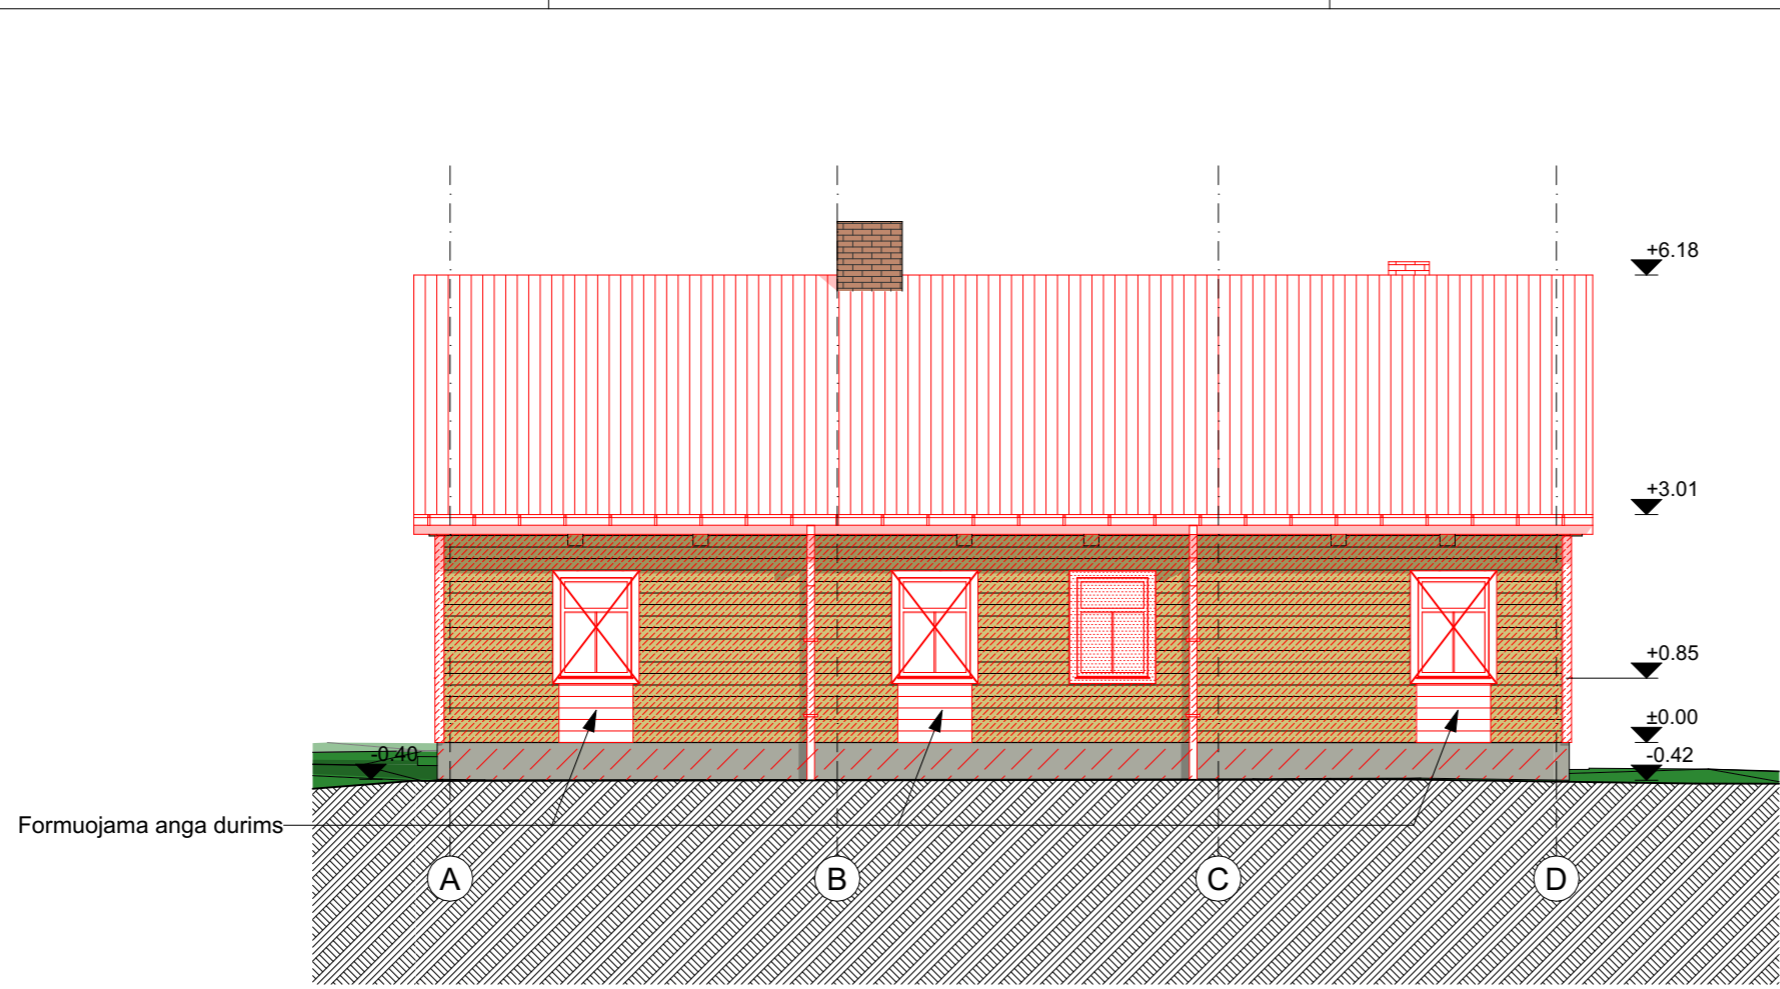

7/13/2023



ATESTATO NR	MB Dukart jot, įm. kodas 304827299				GYVENAMOSIOS (IVAIROMS SOCIALINĖMS GRUPĖMS) PASKIRTIES PASTATO- GLOBOS NAMŲ (UNIKALUS NR. 3894-0028-4019) KAPITALINIO REMONTO, KEIČIANT PASTATOPASKIRTĮ) KULTŪROS, GYVENAMOSIOS (IVAIROMS SOCIALINĖMS GRUPĖMS) PASKIRTIES PASTATO- GLOBOS NAMŲ (UNIKALUS NR. 3894-0028-4026) KAPITALINIO REMONTO, KEIČIANT PASTATOPASKIRTĮ) KULTŪROS, GARDINO G. 28, MERKINĖS MŠTL., MERKINĖS SEN., VARENOS R. SAV., PROJEKTAS.		
	Žirmūnų g. 97-82, LT-09115 Vilnius, Tel. +307061543146				Pastato - Globos namai (unik.Nr. 3894-0028-4026) GRIOVIMO BRĖŽINIAI Fasadai M 1:100		
A 2123	PV	V. Eitminavičius	7/13/2023		LAPAS	LAPŲ	
A 2123	PDV	V. Eitminavičius	7/13/2023				
	Arch	L. Valančiūnas	7/13/2023				
	Arch	V. Buinevičius	7/13/2023				
ETAPAS	STATYTOJAS: Merkinės mullo fabrikas, UAB				MMF-001-II etap-PP-SA		
PP							







Sutartiniai ženklai


-  Esamas mūras
-  Keičiami langai/durys
-  Keičiama fasado apdaila, apšiltinama
-  Griaunama pastato dalis
-  Kertama nauja anga
-  Griaunamas kaminas
-  Keičiama stogo danga
-  Tvarkomas cokolis

PASTABOS:

1. Matmenys pateikti milimetrais, altitudės - metrais.
2. Projekto pakeitimus būtina derinti su architektais.
3. Projekto architektūrinė statybinė dalis galioja ir ja vadovautis tik kartu su kitomis projekto sudedamosiomis dalimis, vadovaujantis STR STR1.04.04:2017 nuostatomis.
4. Vykdam darbus visada vadovautis gamintojo rekomendacijomis."

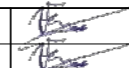7/13/2023

ATESTATO NR	MB Dukart jot, įm. kodas 304827299			GYVENAMOSIOS (IVAIROMS SOCIALINĖMS GRUPĖMS) PASKIRTIES PASTATO- GLOBOS NAMŲ (UNIKALUS NR. 3894-0028-4019) KAPITALINIO REMONTO, KEIČIANT PASTATOPASKIRTĮ   KULTŪROS, GYVENAMOSIOS (IVAIROMS SOCIALINĖMS GRUPĖMS) PASKIRTIES PASTATO- GLOBOS NAMŲ (UNIKALUS NR. 3894-0028-4026) KAPITALINIO REMONTO, KEIČIANT PASTATOPASKIRTĮ   KULTŪROS, GARDINO G. 28, MERKINĖS MŠTL., MERKINĖS SEN., VARENOS R. SAV., PROJEKTAS.		
	Žirmūnų g. 97-82, LT-09115 Vilnius, Tel. +307061543146					
A 2123	PV	V. Eitminavičius	7/13/2023		Pastato - Globos namai (unik.Nr. 3894-0028-4026) GRIOVIMO BRĖŽINIAI Fasadai M 1:100	LAIDA
A 2123	PDV	V. Eitminavičius	7/13/2023			0
	Arch	L. Valančiūnas	7/13/2023			
	Arch	V. Buinevičius	7/13/2023			
ETAPAS	STATYTOJAS: Merkinės mullo fabrikas, UAB			MMF-001-II etap-PP-SA		LAPAS
PP						LAPŲ

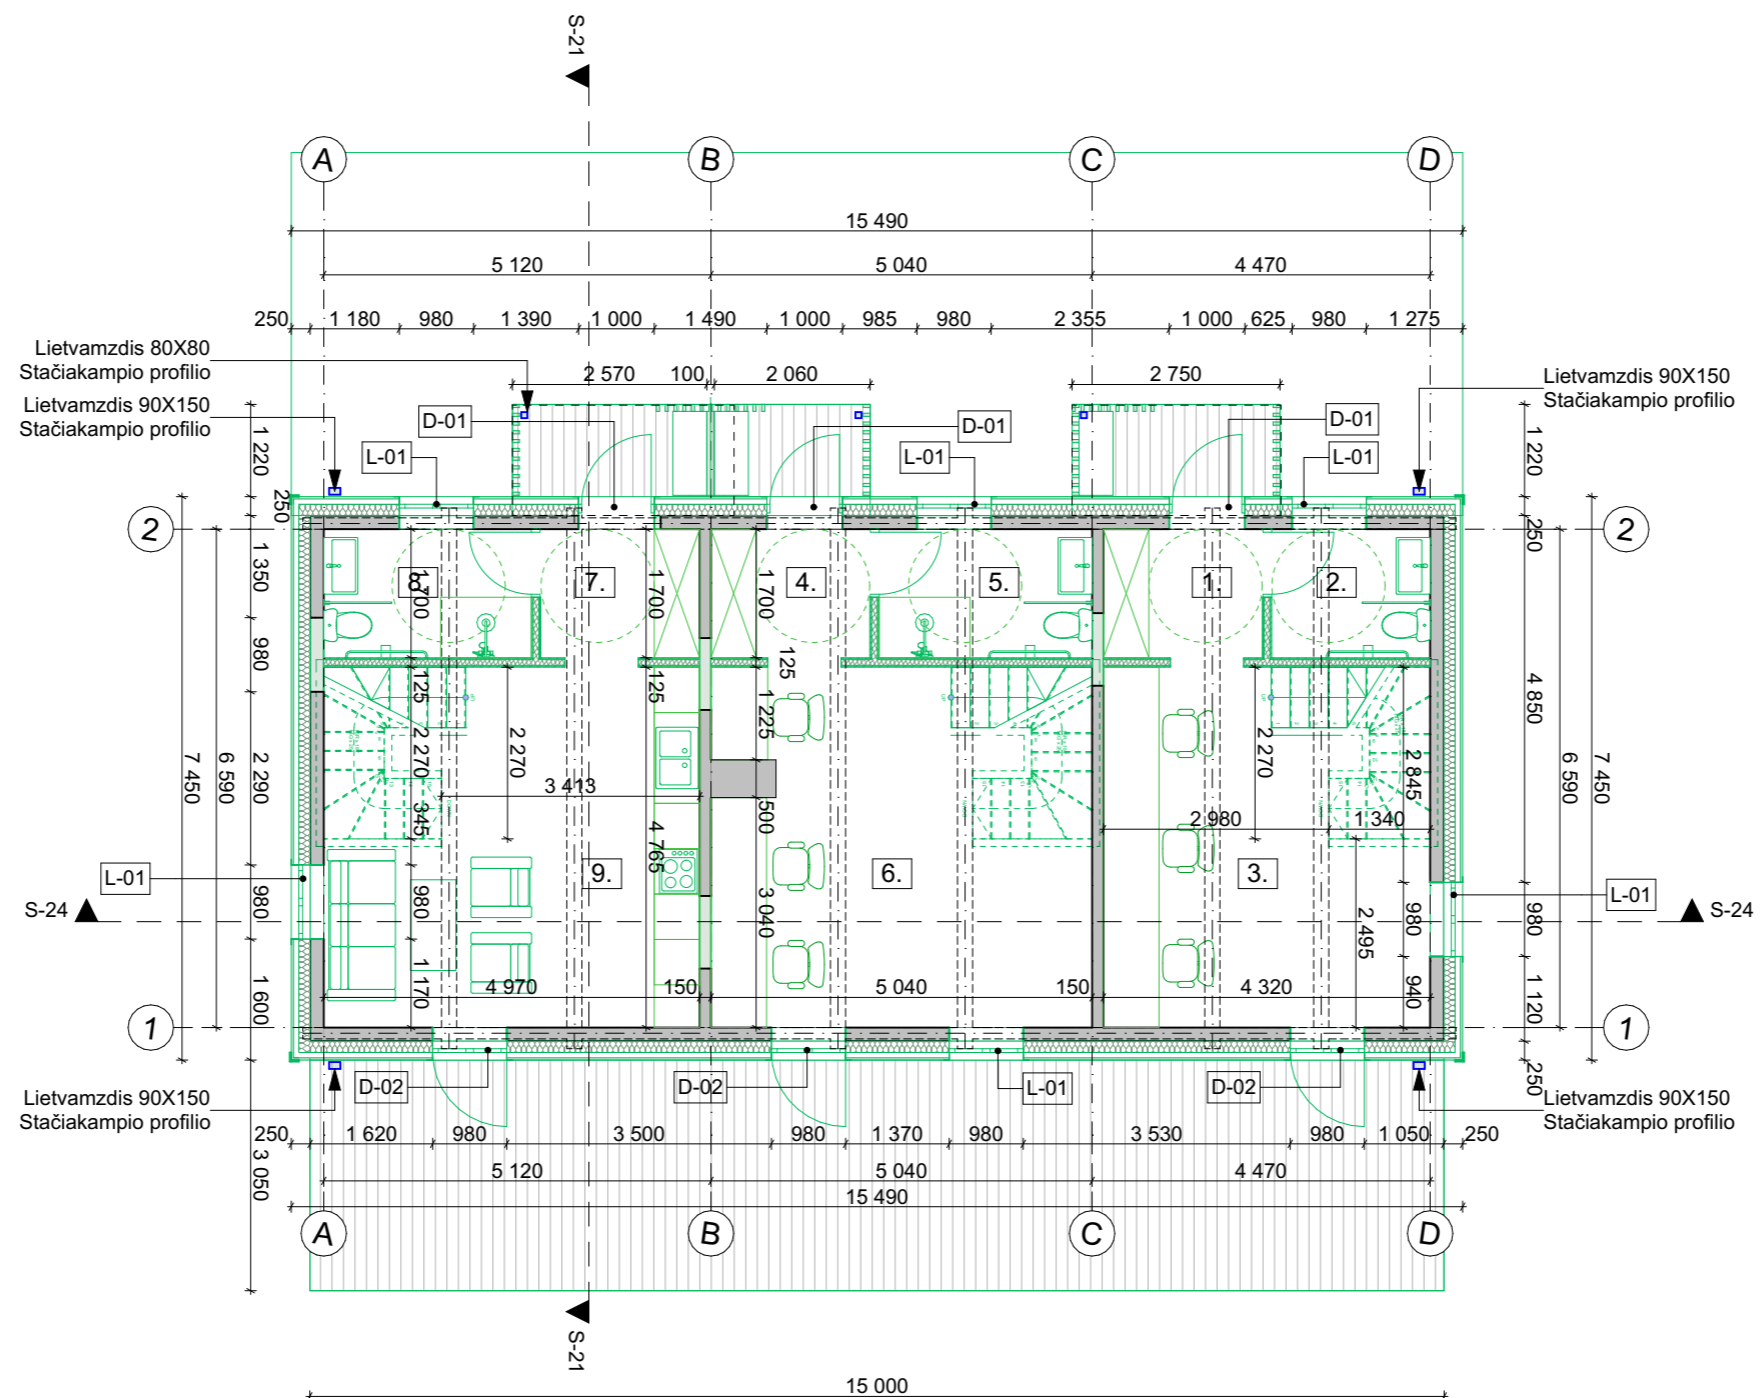

**PASTABOS:**

1. Matmenys pateikti milimetrais, altitudės - metrais.
2. Projekto pakeitimus būtina derinti su architektais.
3. Projekto architektūrinė statybinė dalis galioja ir ja vadovautis tik kartu su kitomis projekto sudedamosiomis dalimis, vadovaujantis STR STR1.04.04:2017 nuostatomis.
4. Vykdam darbus visada vadovautis gamintojo rekomendacijomis."

**BENDRIEJI RODIKLIAI**

1. Bendras plotas, m <sup>2</sup>	117.35
2. Užstatytas plotas, m <sup>2</sup>	125.0
3. Tūris, m <sup>3</sup>	609.0
4. Stogo plotas, m <sup>2</sup>	178.0

2023-07-13

**PASTATO - GLOBOS NAMAI KAPITALINIO REMONTO PIRMO AUKŠTO PATALPŲ EKSPLIKACIJA**

1. Holas	3.40 m <sup>2</sup>	9. Gyvenamasis kambarys	21.99 m <sup>2</sup>
2. San. mazgas	3.73 m <sup>2</sup>		
3. Menininkų dirbtuvės, 3 d.v.	18.69 m <sup>2</sup>		
4. Holas	3.40 m <sup>2</sup>		
5. San. mazgas	4.96 m <sup>2</sup>		
6. Menininkų dirbtuvės, 3 d.v.	21.91 m <sup>2</sup>		
7. Holas	3.40 m <sup>2</sup>		
8. San. mazgas	4.84 m <sup>2</sup>		

Iš viso pirmame aukšte: 86.32m<sup>2</sup>

VISO VISUOMENINIO PASTATO REKONSTRUKCIJOS PASTATO PLOTAS: 117.35m<sup>2</sup>

ATESTATO NR

MB Dukart jot, įm. kodas 304827299

Žirmūnų g. 97-82, LT-09115 Vilnius, Tel. +307061543146

A 2123	PV	V. Eitminavičius	2023-07-13
A 2123	PDV	V. Eitminavičius	2023-07-13
	Arch	L. Valančiūnas	2023-07-13
	Arch	V. Buinevičius	2023-07-13

ETAPAS

STATYTOJAS:  
Merkinės mūlo fabrikas, UAB

PP

GYVENAMOSIOS (IVAIROMS SOCIALINEMS GRUPĖMS) PASKIRTIES PASTATO - GLOBOS NAMŲ (UNIKALUS NR. 3894-0028-4019) KAPITALINIO REMONTO, KEIČIANT PASTATO PASKIRTĮ | KULTŪROS, GYVENAMOSIOS (IVAIROMS SOCIALINEMS GRUPĖMS) PASKIRTIES PASTATO - GLOBOS NAMŲ (UNIKALUS NR. 3894-0028-4026) KAPITALINIO REMONTO, KEIČIANT PASTATO PASKIRTĮ | KULTŪROS, GARDINO G. 28, MERKINĖS MSTL., MERKINĖS SEN., VARENOS R. SAV., PROJEKTAS.


Pastato - Globos namai (unik.Nr. 3894-0028-4026)  
KAPITALINIO REMONTO BRĖŽINIAI  
Pirmo aukšto planas M 1:100

MMF-001-II etap-PP-SA

LAIDA

0

LAPAS LAPŲ

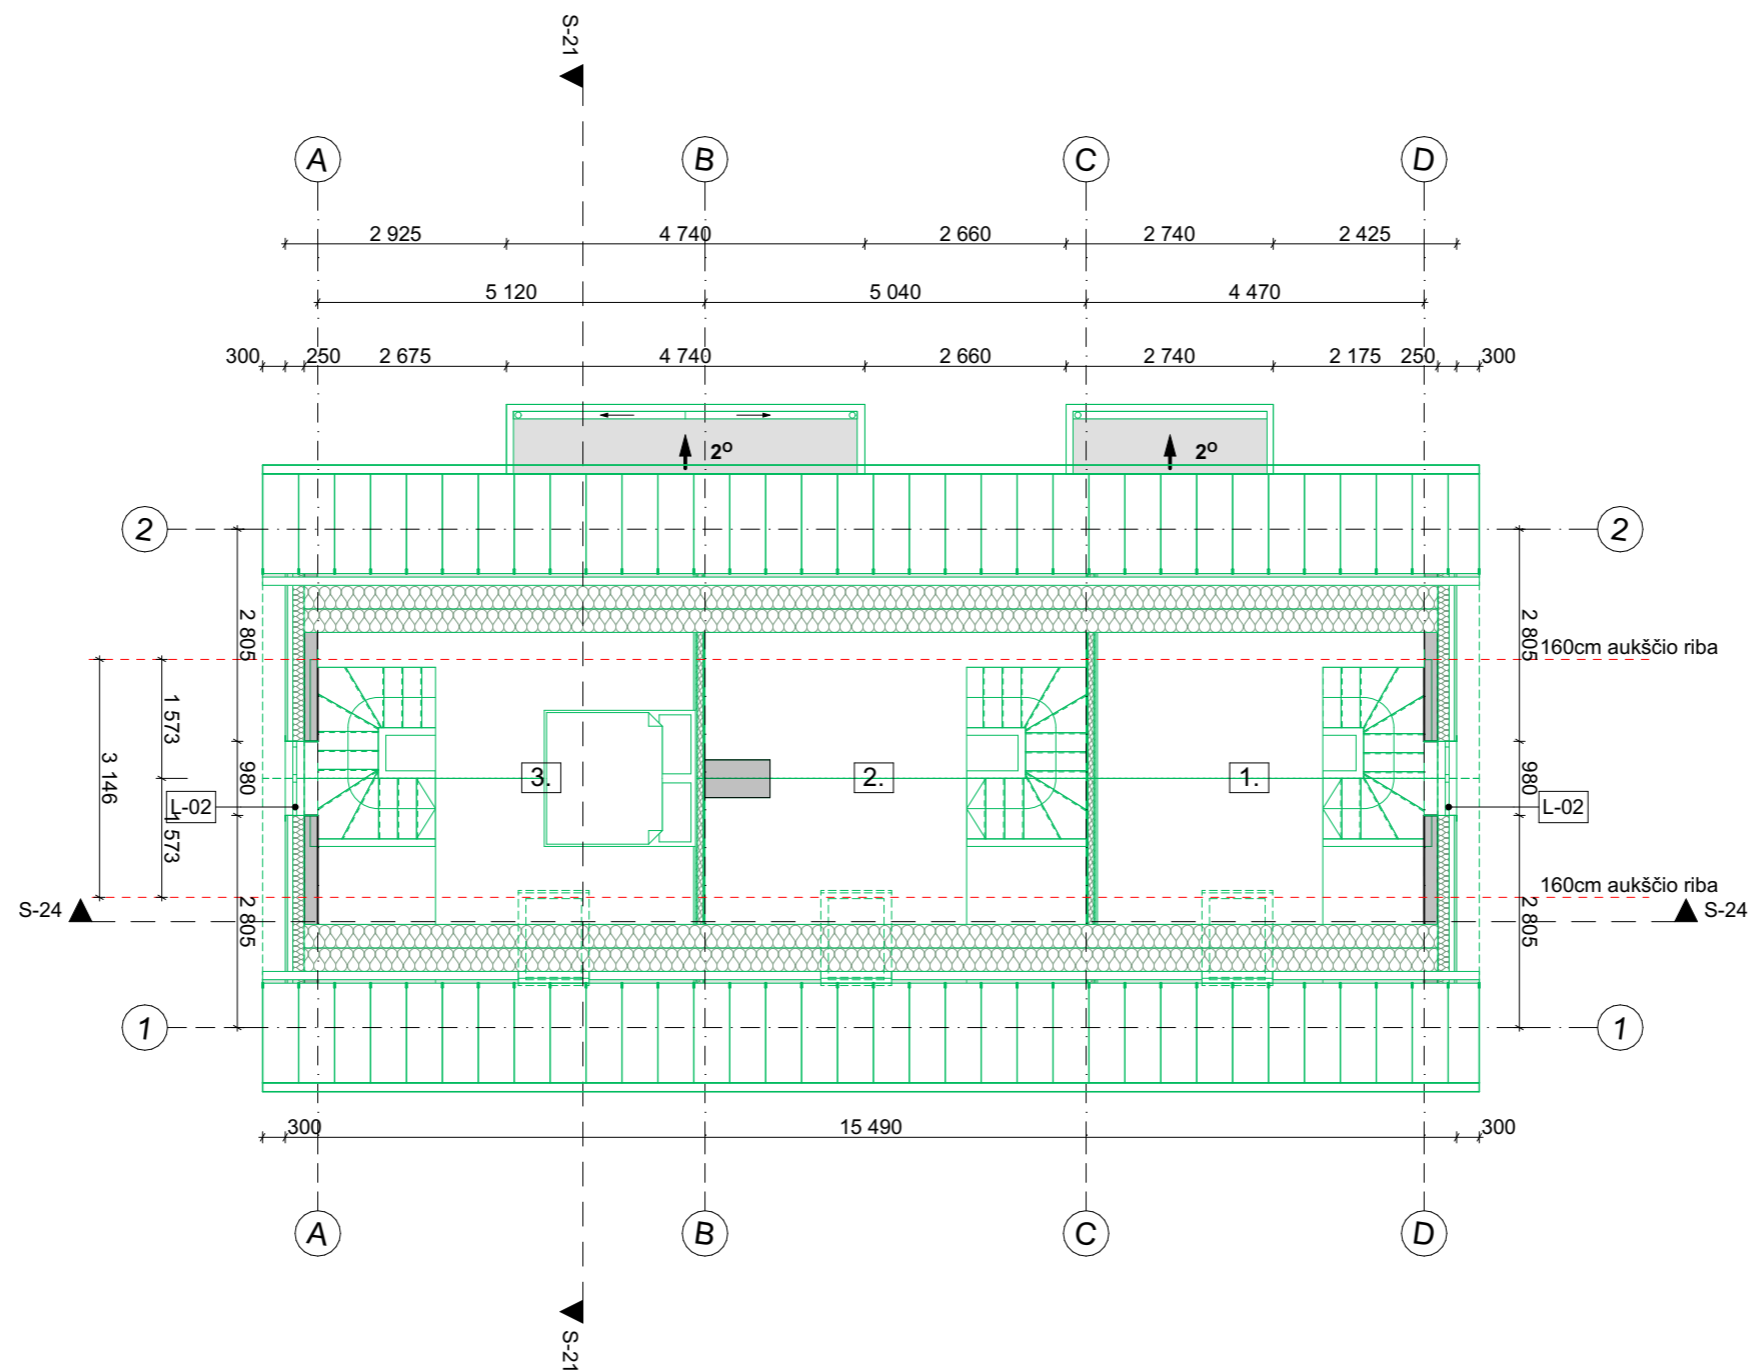

**PASTABOS:**

1. Matmenys pateikti milimetrais, altitudės - metrais.
2. Projekto pakeitimus būtina derinti su architektais.
3. Projekto architektūrinė statybinė dalis galioja ir ja vadovautis tik kartu su kitomis projekto sudedamosiomis dalimis, vadovaujantis STR STR1.04.04:2017 nuostatomis.
4. Vykdam darbus visada vadovautis gamintojo rekomendacijomis."

**BENDRIEJI RODIKLIAI**


1. Bendras plotas, m <sup>2</sup>	117.35
2. Užstatytas plotas, m <sup>2</sup>	125.0
3. Tūris, m <sup>3</sup>	609.0
4. Stogo plotas, m <sup>2</sup>	178.0

2023-07-13



PASTATO - GLOBOS NAMAI KAPITALINIO REMONTO PASTOGĖS PATALPŲ EKSPLIKACIJA	
1. Antresolė	9.50 m <sup>2</sup>
2. Antresolė	10.71 m <sup>2</sup>
3. Miegamasis kambarys	10.82 m <sup>2</sup>
Iš viso antrame aukšte: 31.03m <sup>2</sup>	
VISO VISUOMENINIO PASTATO REKONSTRUKCIJOS PASTATO PLOTAS: 117.35m <sup>2</sup>	

ATESTATO NR	MB Dukart jot, įm. kodas 304827299		
	Žirmūnų g. 97-82, LT-09115 Vilnius, Tel. +307061543146		
A 2123	PV	V. Eitminavičius	2023-07-13
A 2123	PDV	V. Eitminavičius	2023-07-13
	Arch	L. Valančiūnas	2023-07-13
	Arch	V. Buinevičius	2023-07-13
ETAPAS	STATYTOJAS: Merkinės mullo fabrikas, UAB		
PP			

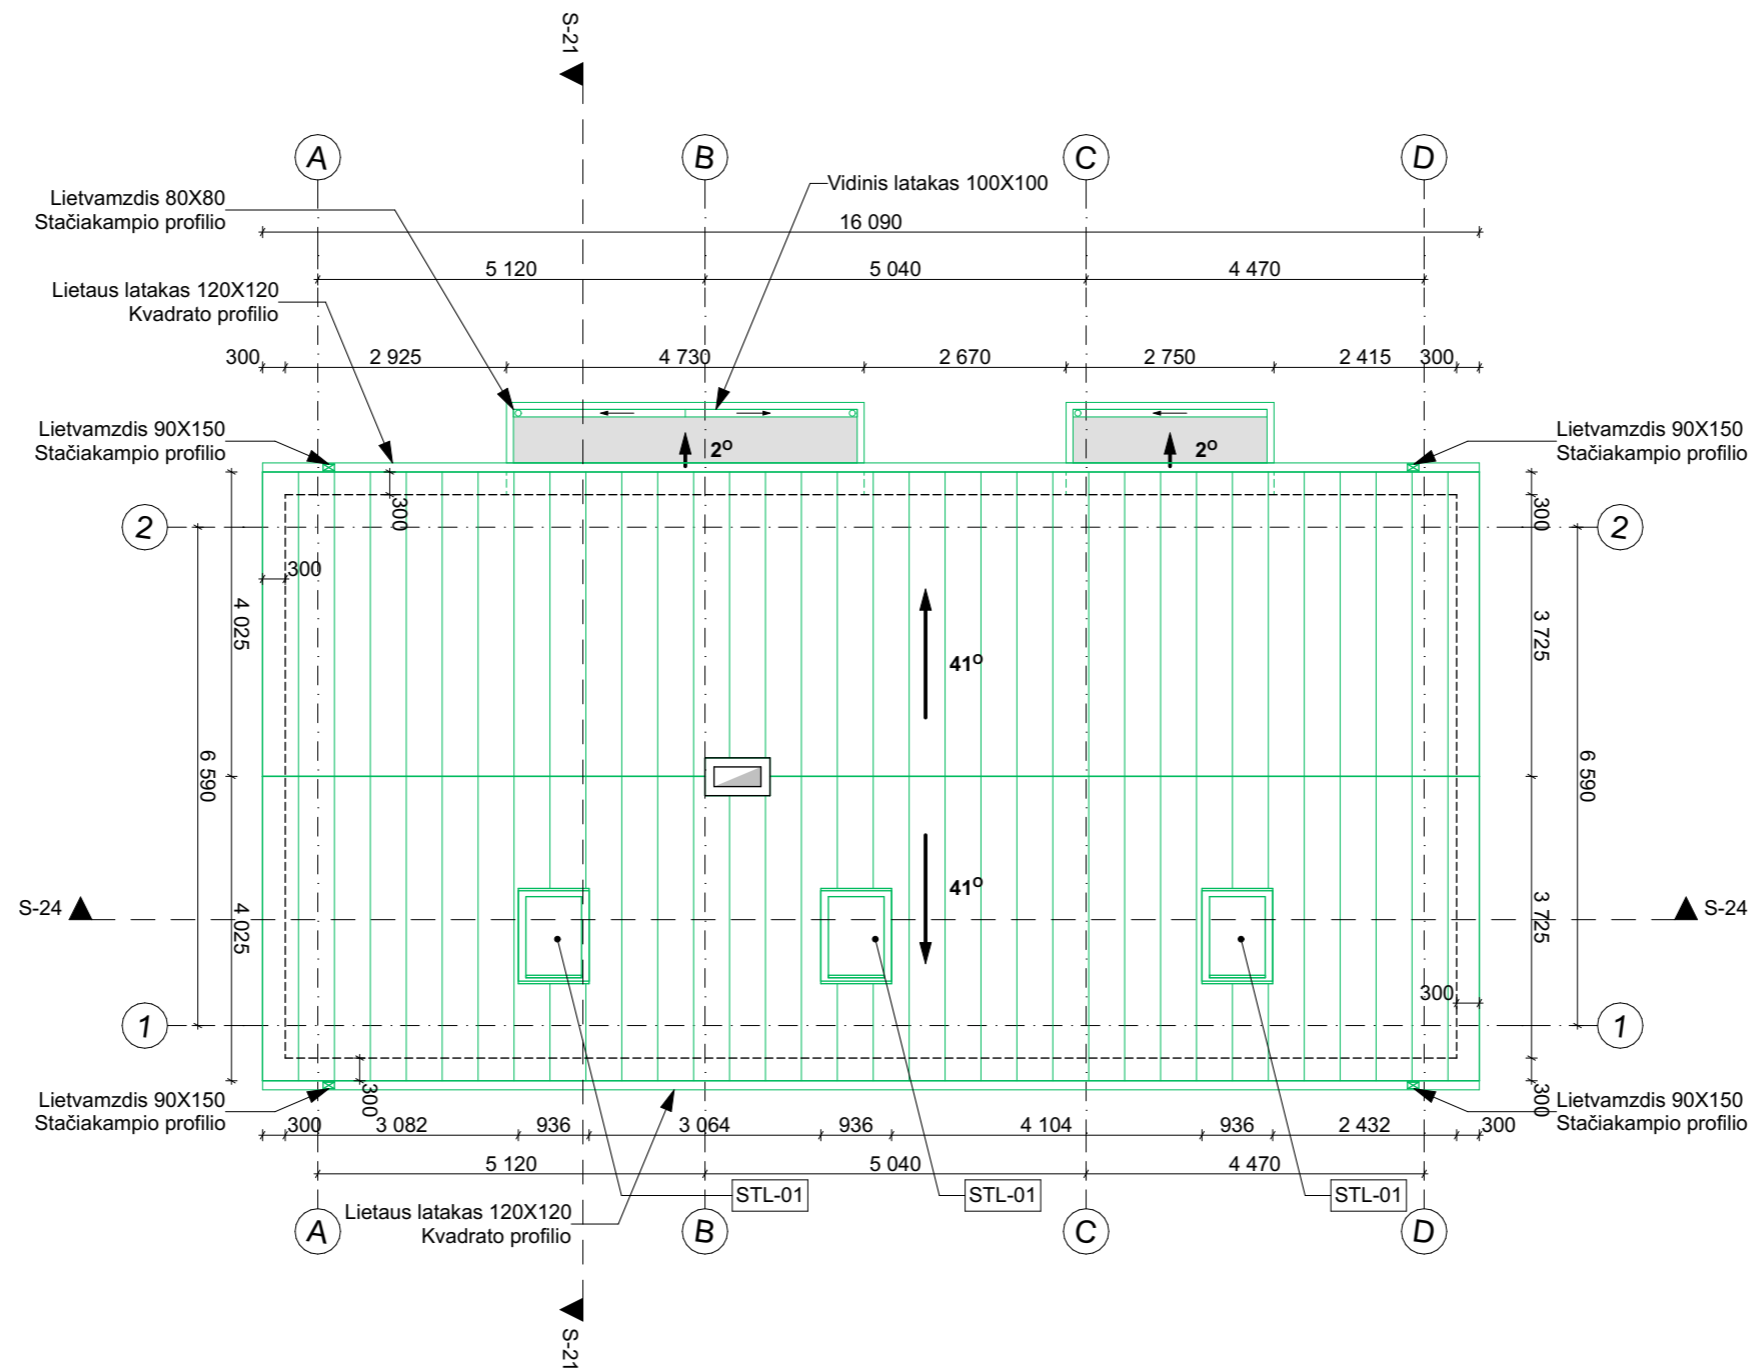GYVENAMOSIOS (IVAIROMS SOCIALINEMS GRUPĖMS) PASKIRTIES PASTATO - GLOBOS NAMŲ (UNIKALUS NR. 3894-0028-4019) KAPITALINIO REMONTO, KEIČIANT PASTATO PASKIRTĮ   KULTŪROS, GYVENAMOSIOS (IVAIROMS SOCIALINEMS GRUPĖMS) PASKIRTIES PASTATO - GLOBOS NAMŲ (UNIKALUS NR. 3894-0028-4026) KAPITALINIO REMONTO, KEIČIANT PASTATO PASKIRTĮ   KULTŪROS, GARDINO G. 28, MERKINĖS MSTL., MERKINĖS SEN., VARENOS R. SAV., PROJEKTAS.		LAI DA
Pastato - Globos namai (unik.Nr. 3894-0028-4026) KAPITALINIO REMONTO BRĖŽINIAI Pastogės planas M 1:100		0
MMF-001-II etap-PP-SA	LAPAS	LAPŲ






Sutartiniai ženklai

-  Keičiama stogo danga: valcuotos skardos lakštai
-  Ruloninė danga plokščiam stogui

PASTABOS:



1. Matmenys pateikti milimetrais, altitudės - metrais.
2. Projekto pakeitimus būtina derinti su architektais.
3. Projekto architektūrinė statybinė dalis galioja ir ja vadovautis tik kartu su kitomis projekto sudedamosiomis dalimis, vadovaujantis STR STR1.04.04:2017 nuostatomis.
4. Vykdam darbus visada vadovautis gamintojo rekomendacijomis."

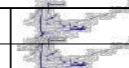2023-07-13

ATESTATO NR	MB Dukart jot, įm. kodas 304827299			GYVENAMOSIOS (IVAIROMS SOCIALINEMS GRUPĖMS) PASKIRTIES PASTATO - GLOBOS NAMŲ (UNIKALUS NR. 3894-0028-4019) KAPITALINIO REMONTO, KEIČIANT PASTATO PASKIRTĮ   KULTŪROS, GYVENAMOSIOS (IVAIROMS SOCIALINEMS GRUPĖMS) PASKIRTIES PASTATO - GLOBOS NAMŲ (UNIKALUS NR. 3894-0028-4026) KAPITALINIO REMONTO, KEIČIANT PASTATO PASKIRTĮ   KULTŪROS, GARDINO G. 28, MERKINĖS MSTL., MERKINĖS SEN., VARENOS R. SAV., PROJEKTAS.		
	Žirmūnų g. 97-82, LT-09115 Vilnius, Tel. +307061543146					
A 2123	PV	V. Eitminavičius	2023-07-13	  	Pastato - Globos namai (unik.Nr. 3894-0028-4026) KAPITALINIO REMONTO BRĖŽINIAI Stogo planas M 1:100	LAIDA
A 2123	PDV	V. Eitminavičius	2023-07-13			0
	Arch	L. Valančiūnas	2023-07-13			
	Arch	V. Buinevičius	2023-07-13			
ETAPAS	STATYTOJAS: Merkinės mūlo fabrikas, UAB			MMF-001-II etap-PP-SA		LAPAS
PP						LAPŲ

Sutartiniai ženklai

- Projektuojamos konstrukcijos
- Projektuojamos G/k pertvaros. Tikslintis interjero projekte
- Užtaisomos angos


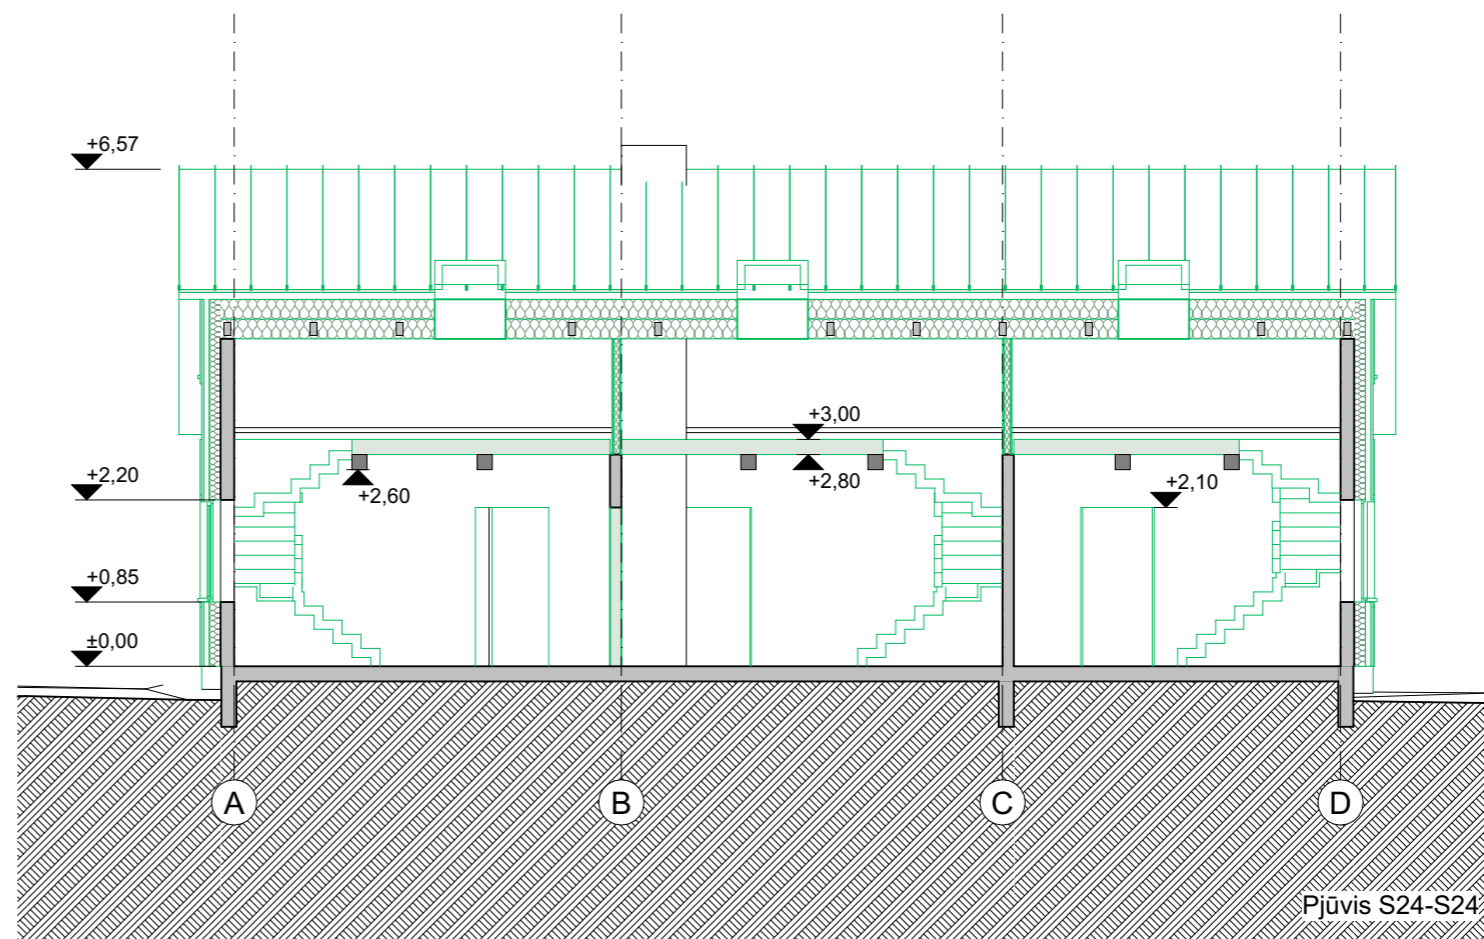
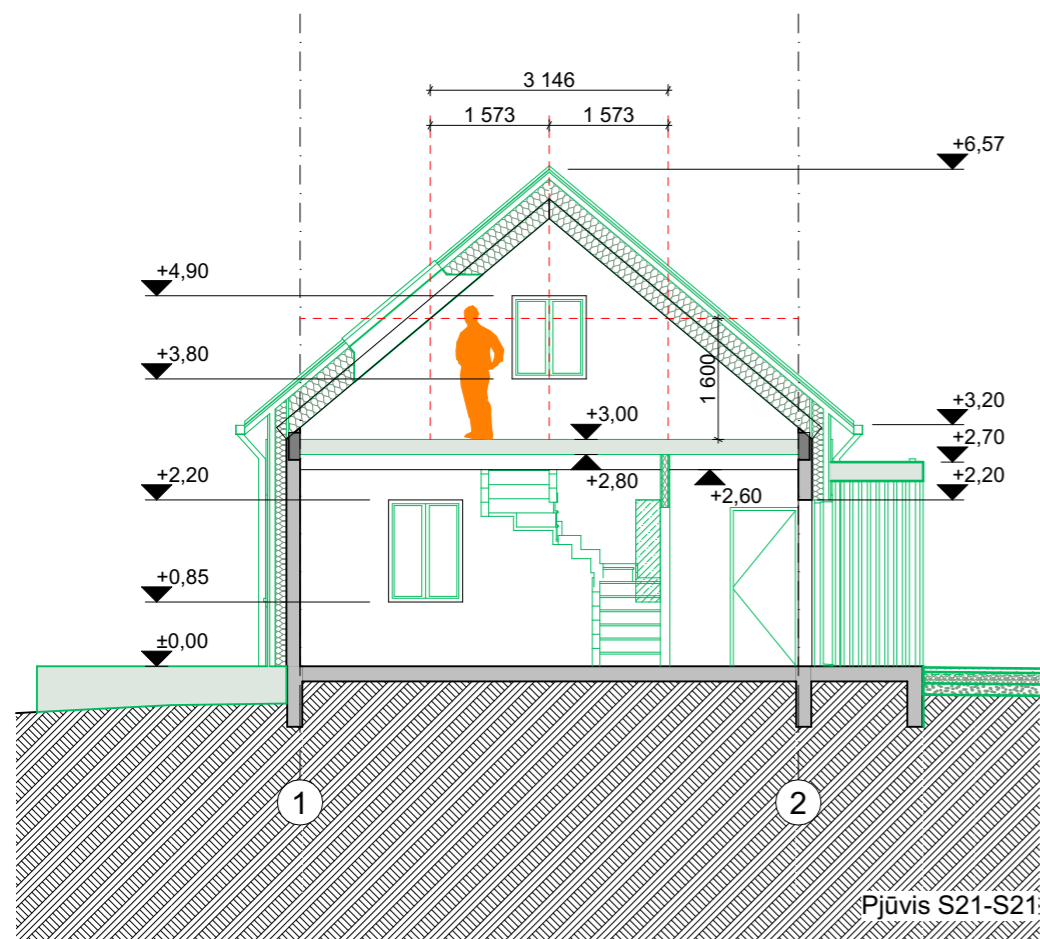


PASTABOS:

1. Matmenys pateikti milimetrais, altitudės - metrais.
2. Projekto pakeitimus būtina derinti su architektais.
3. Projekto architektūrinė statybinė dalis galioja ir ja vadovautis tik kartu su kitomis projekto sudedamosiomis dalimis, vadovaujantis STR STR1.04.04:2017 nuostatomis.
4. Vykdam darbus visada vadovautis gamintojo rekomendacijomis."

2023-07-13

ATESTATO NR	MB Dukart jot, įm. kodas 304827299			GYVENAMOSIOS (IVAIRIOMS SOCIALINĖMS GRUPĖMS) PASKIRTIES PASTATO - GLOBOS NAMŲ (UNIKALUS NR. 3894-0028-4019) KAPITALINIO REMONTO, KEIČIANT PASTATO PASKIRTĮ   KULTŪROS, GYVENAMOSIOS (IVAIRIOMS SOCIALINĖMS GRUPĖMS) PASKIRTIES PASTATO - GLOBOS NAMŲ (UNIKALUS NR. 3894-0028-4026) KAPITALINIO REMONTO, KEIČIANT PASTATO PASKIRTĮ   KULTŪROS, GARDINO G. 28, MERKINĖS MSTL., MERKINĖS SEN., VARENOS R. SAV., PROJEKTAS.	LAI DA
	Žirmūnų g. 97-82, LT-09115 Vilnius, Tel. +307061543146				
A 2123	PV	V. Eitminavičius	2023-07-13	Pastato - Globos namai (unik.Nr. 3894-0028-4026) KAPITALINIO REMONTO BRĖŽINIAI Pjūvis S21-S21; Pjūvis S24-S24 M 1:100	0
A 2123	PDV	V. Eitminavičius	2023-07-13		
	Arch	L. Valančiūnas	2023-07-13		
	Arch	V. Buinevičius	2023-07-13		
ETAPAS	STATYTOJAS: Merkinės mullo fabrikas, UAB			MMF-001-II etap-PP-SA	LAPAS
PP					LAPŲ

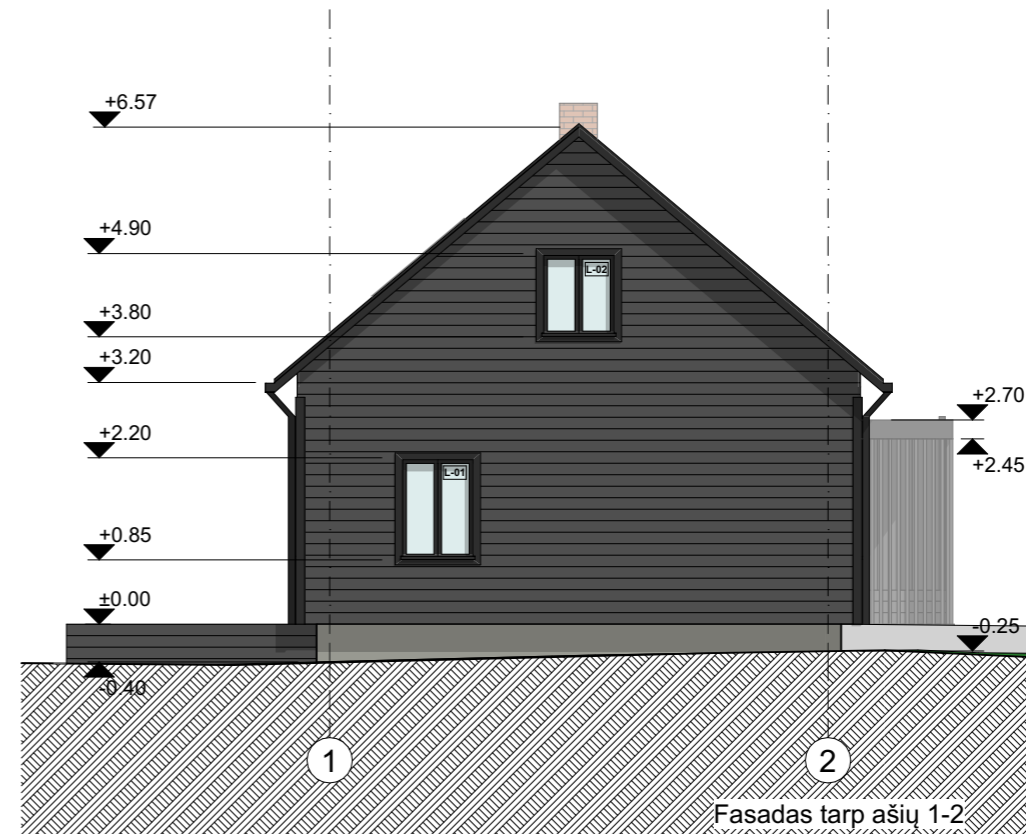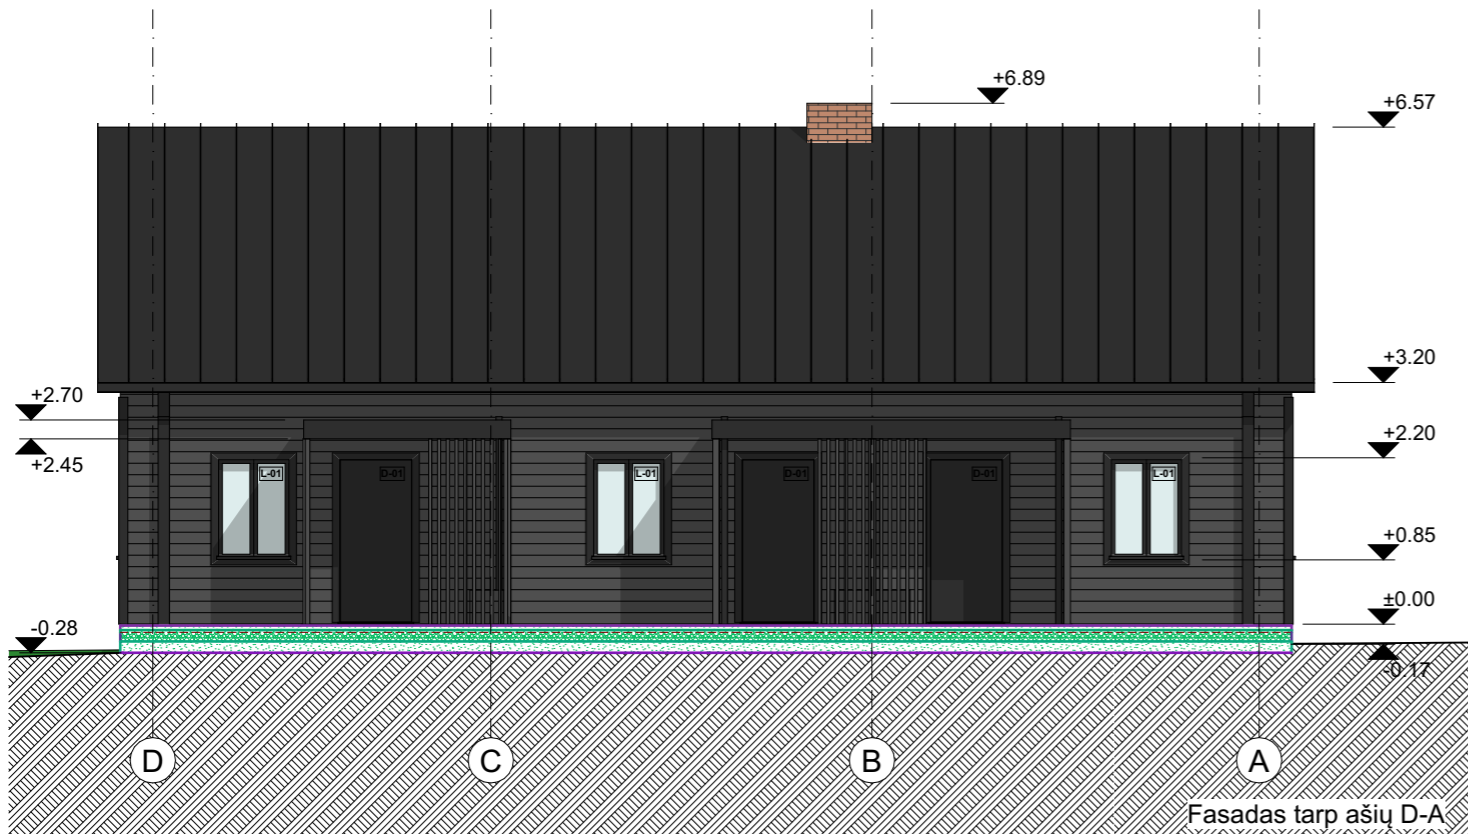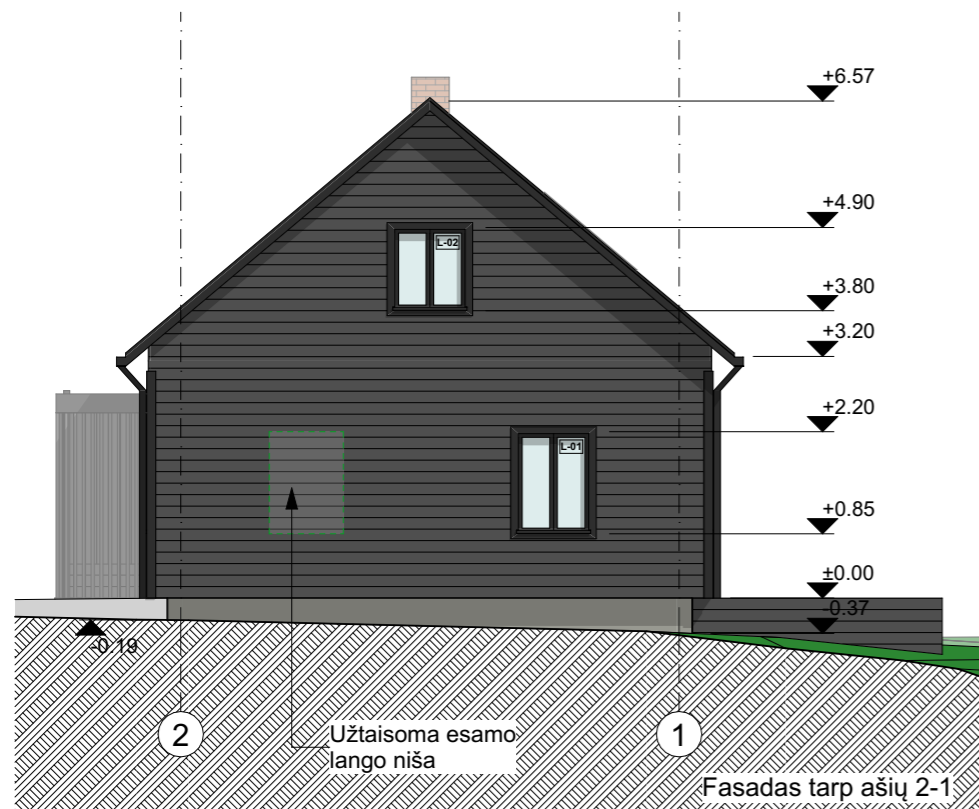

**Sutartiniai ženklai**

	Esamas mūras
	Stogo danga: Valcuotos skardos lakštai
	Apskardinimas
	Cokolinis tinkas
	Termomedienos dailylentės.

- PASTABOS:**
1. Matmenys pateikti milimetrais, altitudės - metrais.
  2. Projekto pakeitimus būtina derinti su architektais.
  3. Projekto architektūrinė statybinė dalis galioja ir ja vadovautis tik kartu su kitomis projekto sudedamosiomis dalimis, vadovaujantis STR STR1.04.04:2017 nuostatomis.
  4. Vykdam darbus visada vadovautis gamintojo rekomendacijomis."

7/13/2023

ATESTATO NR	MB Dukart jot, įm. kodas 304827299			GYVENAMOSIOS (IVAIRIOMS SOCIALINĖMS GRUPĖMS) PASKIRTIES PASTATO- GLOBOS NAMŲ (UNIKALUS NR. 3894-0028-4019) KAPITALINIO REMONTO, KEIČIANT PASTATOPASKIRTĮ   KULTŪROS, GYVENAMOSIOS (IVAIRIOMS SOCIALINĖMS GRUPĖMS) PASKIRTIES PASTATO- GLOBOS NAMŲ (UNIKALUS NR. 3894-0028-4026) KAPITALINIO REMONTO, KEIČIANT PASTATOPASKIRTĮ   KULTŪROS, GARDINO G. 28, MERKINĖS MSTL., MERKINĖS SEN., VARENOS R. SAV., PROJEKTAS.	
	Žirmūnų g. 97-82, LT-09115 Vilnius, Tel. +307061543146				
A 2123	PV	V. Eitminavičius	7/13/2023		Pastato - Globos namai (unik.Nr. 3894-0028-4026) KAPITALINIO REMONTO BRĖŽINIAI Fasadai M 1:100
A 2123	PDV	V. Eitminavičius	7/13/2023		
	Arch	L. Valančiūnas	7/13/2023		
	Arch	V. Buinevičius	7/13/2023		
ETAPAS	STATYTOJAS: Merkinės mullo fabrikas, UAB				MMF-001-II etap-PP-SA
PP					
					LAPAS
					LAPŲ
					LAIDA
					0

Nr.	Kiekis	Brėžinys	Pastabos
D-01	3 vnt.		Rėmo profilio tipas: Medis Spalva: dažoma vidus ir išorė (Antracitas) Modelis: Vienvėrės durys, varčia lygi vientisa (panel door) Varstoma į išorę. Dešininės durys Žemintas sienkštis Spyna: Rankenos:
D-02	3 vnt.		Rėmo profilio tipas: Medis Spalva: dažoma vidus ir išorė (Antracitas) Modelis: Vienvėrės durys, varčia įstiklinta. Varstoma į vidų (balkoninės durys). Kairinės durys Spyna: Rankenos:
L-01	6 vnt.		Rėmo profilio tipas: Medis Spalva: dažoma vidus ir išorė (Antracitas) Modelis: Euro 78 arba analogiškas Dvivėriai langai. Pagrindinė varčia kairėje. Varstomi į vidų
L-02	2 vnt.		Rėmo profilio tipas: Medis Spalva: dažoma vidus ir išorė (Antracitas) Modelis: Euro 78 arba analogiškas Dvivėriai langai. Pagrindinė varčia kairėje. Varstomi į vidų
STL-01	3 vnt.		Stoglangis. Velux PK 10 arba analogiškas. Ašinio varstymo. Vidaus apdaila - natūralios spalvos medis Išorės apdaila - skardinta. Skardos spalva Antracitas

## Sutartiniai ženklai

## PASTABOS:

- Matmenys pateikti milimetrais, altitudės - metrais.
- Projekto pakeitimus būtina derinti su architektais.
- Projekto architektūrinė statybinė dalis galioja ir ja vadovautis tik kartu su kitomis projekto sudedamosiomis dalimis, vadovaujantis STR STR1.04.04:2017 nuostatomis.
- Vykdam darbus visada vadovautis gamintojo rekomendacijomis."

## BENDRIEJI RODIKLIAI

1. Bendras plotas, m <sup>2</sup>	117.35
2. Užstatytas plotas, m <sup>2</sup>	125.0
3. Tūris, m <sup>3</sup>	609.0
4. Stogo plotas, m <sup>2</sup>	178.0

2023-07-13

ATESTATO NR	MB Dukart jot, įm. kodas 304827299				GYVENAMOSIOS (IVAIROMS SOCIALINEMS GRUPĖMS) PASKIRTIES PASTATO - GLOBOS NAMŲ (UNIKALUS NR. 3894-0028-4019) KAPITALINIO REMONTO, KEIČIANT PASTATO PASKIRTĮ   KULTŪROS, GYVENAMOSIOS (IVAIROMS SOCIALINEMS GRUPĖMS) PASKIRTIES PASTATO - GLOBOS NAMŲ (UNIKALUS NR. 3894-0028-4026) KAPITALINIO REMONTO, KEIČIANT PASTATO PASKIRTĮ   KULTŪROS, GARDINO G. 28, MERKINĖS MSTL., MERKINĖS SEN., VARENOS R. SAV., PROJEKTAS.		
	Žirmūnų g. 97-82, LT-09115 Vilnius, Tel. +307061543146						
A 2123	PV	V. Eitminavičius	2023-07-13		Pastato - Globos namai (unik.Nr. 3894-0028-4026) KAPITALINIO REMONTO BRĖŽINIAI Lauko durų, langų ir stoglangių specifikacija M 1:100	LAI DA	
A 2123	PDV	V. Eitminavičius	2023-07-13			0	
	Arch	L. Valančiūnas	2023-07-13				
	Arch	V. Buinevičius	2023-07-13				
ETAPAS	STATYTOJAS: Merkinės mullo fabrikas, UAB				MMF-001-II etap-PP-SA	LAPAS	LAPŲ
PP							



2023-07-13

ATESTATO NR	MB Dukart jot, įm. kodas 304827299			GYVENAMOSIOS (ĮVAIRIOMS SOCIALINEMS GRUPĖMS) PASKIRTIES PASTATO - GLOBOS NAMŲ (UNIKALUS NR. 3894-0028-4019) KAPITALINIO REMONTO, KEIČIANT PASTATO PASKIRTĮ   KULTŪROS, GYVENAMOSIOS (ĮVAIRIOMS SOCIALINEMS GRUPĖMS) PASKIRTIES PASTATO - GLOBOS NAMŲ (UNIKALUS NR. 3894-0028-4026) KAPITALINIO REMONTO, KEIČIANT PASTATO PASKIRTĮ   KULTŪROS, GARDINO G. 28, MERKINĖS MSTL., MERKINĖS SEN., VARENOS R. SAV., PROJEKTAS.	LAIDA
	Žirmūnų g. 97-82, LT-09115 Vilnius, Tel. +307061543146				
A 2123	PV	V. Eitminavičius	2023-07-13	VIZUALIZACIJA	0
A 2123	PDV	V. Eitminavičius	2023-07-13		
	Arch	L. Valančiūnas	2023-07-13		
	Arch	V. Buinevičius	2023-07-13		
ETAPAS	STATYTOJAS: Merkinės mullo fabrikas, UAB			MMF-001-II etap-PP-SA	LAPAS
PP					LAPŲ



2023-07-13

ATESTATO NR	MB Dukart jot, įm. kodas 304827299				GYVENAMOSIOS (ĮVAIRIOMS SOCIALINĖMS GRUPĖMS) PASKIRTIES PASTATO - GLOBOS NAMŲ (UNIKALUS NR. 3894-0028-4019) KAPITALINIO REMONTO, KEIČIANT PASTATO PASKIRTĮ   KULTŪROS, GYVENAMOSIOS (ĮVAIRIOMS SOCIALINĖMS GRUPĖMS) PASKIRTIES PASTATO - GLOBOS NAMŲ (UNIKALUS NR. 3894-0028-4026) KAPITALINIO REMONTO, KEIČIANT PASTATO PASKIRTĮ   KULTŪROS, GARDINO G. 28, MERKINĖS MŠTL., MERKINĖS SEN., VARENOS R. SAV., PROJEKTAS.	LAIDA	
	Žirmūnų g. 97-82, LT-09115 Vilnius, Tel. +307061543146						VIZUALIZACIJA
A 2123	PV	V. Eitminavičius	2023-07-13		0		
A 2123	PDV	V. Eitminavičius	2023-07-13				
	Arch	L. Valančiūnas	2023-07-13				
	Arch	V. Buinevičius	2023-07-13				
ETAPAS	STATYTOJAS: Merkinės mullo fabrikas, UAB				MMF-001-II etap-PP-SA	LAPAS	LAPŲ
PP							



2023-07-13

ATESTATO NR	MB Dukart jot, įm. kodas 304827299				GYVENAMOSIOS (ĮVAIRIOMS SOCIALINĖMS GRUPĖMS) PASKIRTIES PASTATO - GLOBOS NAMŲ (UNIKALUS NR. 3894-0028-4019) KAPITALINIO REMONTO, KEIČIANT PASTATO PASKIRTĮ   KULTŪROS, GYVENAMOSIOS (ĮVAIRIOMS SOCIALINĖMS GRUPĖMS) PASKIRTIES PASTATO - GLOBOS NAMŲ (UNIKALUS NR. 3894-0028-4026) KAPITALINIO REMONTO, KEIČIANT PASTATO PASKIRTĮ   KULTŪROS, GARDINO G. 28, MERKINĖS MSTL., MERKINĖS SEN., VARENOS R. SAV., PROJEKTAS.	LAIDA	
	Žirmūnų g. 97-82, LT-09115 Vilnius, Tel. +307061543146						VIZUALIZACIJA
A 2123	PV	V. Eitminavičius	2023-07-13		0		
A 2123	PDV	V. Eitminavičius	2023-07-13				
	Arch	L. Valančiūnas	2023-07-13				
	Arch	V. Buinevičius	2023-07-13				
ETAPAS	STATYTOJAS: Merkinės mullo fabrikas, UAB				MMF-001-II etap-PP-SA	LAPAS	LAPŲ
PP							



2023-07-13

ATESTATO NR	MB Dukart jot, įm. kodas 304827299				GYVENAMOSIOS (ĮVAIRIOMS SOCIALINĖMS GRUPĖMS) PASKIRTIES PASTATO - GLOBOS NAMŲ (UNIKALUS NR. 3894-0028-4019) KAPITALINIO REMONTO, KEIČIANT PASTATO PASKIRTĮ   KULTŪROS, GYVENAMOSIOS (ĮVAIRIOMS SOCIALINĖMS GRUPĖMS) PASKIRTIES PASTATO - GLOBOS NAMŲ (UNIKALUS NR. 3894-0028-4026) KAPITALINIO REMONTO, KEIČIANT PASTATO PASKIRTĮ   KULTŪROS, GARDINO G. 28, MERKINĖS MSTL., MERKINĖS SEN., VARENOS R. SAV., PROJEKTAS.	LAIDA	
	Žirmūnų g. 97-82, LT-09115 Vilnius, Tel. +307061543146						VIZUALIZACIJA
A 2123	PV	V. Eitminavičius	2023-07-13			0	
A 2123	PDV	V. Eitminavičius	2023-07-13				
	Arch	L. Valančiūnas	2023-07-13				
	Arch	V. Buinevičius	2023-07-13				
ETAPAS	STATYTOJAS: Merkinės mullo fabrikas, UAB				MMF-001-II etap-PP-SA	LAPAS	LAPŲ
PP							