




TIPINIS PROFILIS NR.1

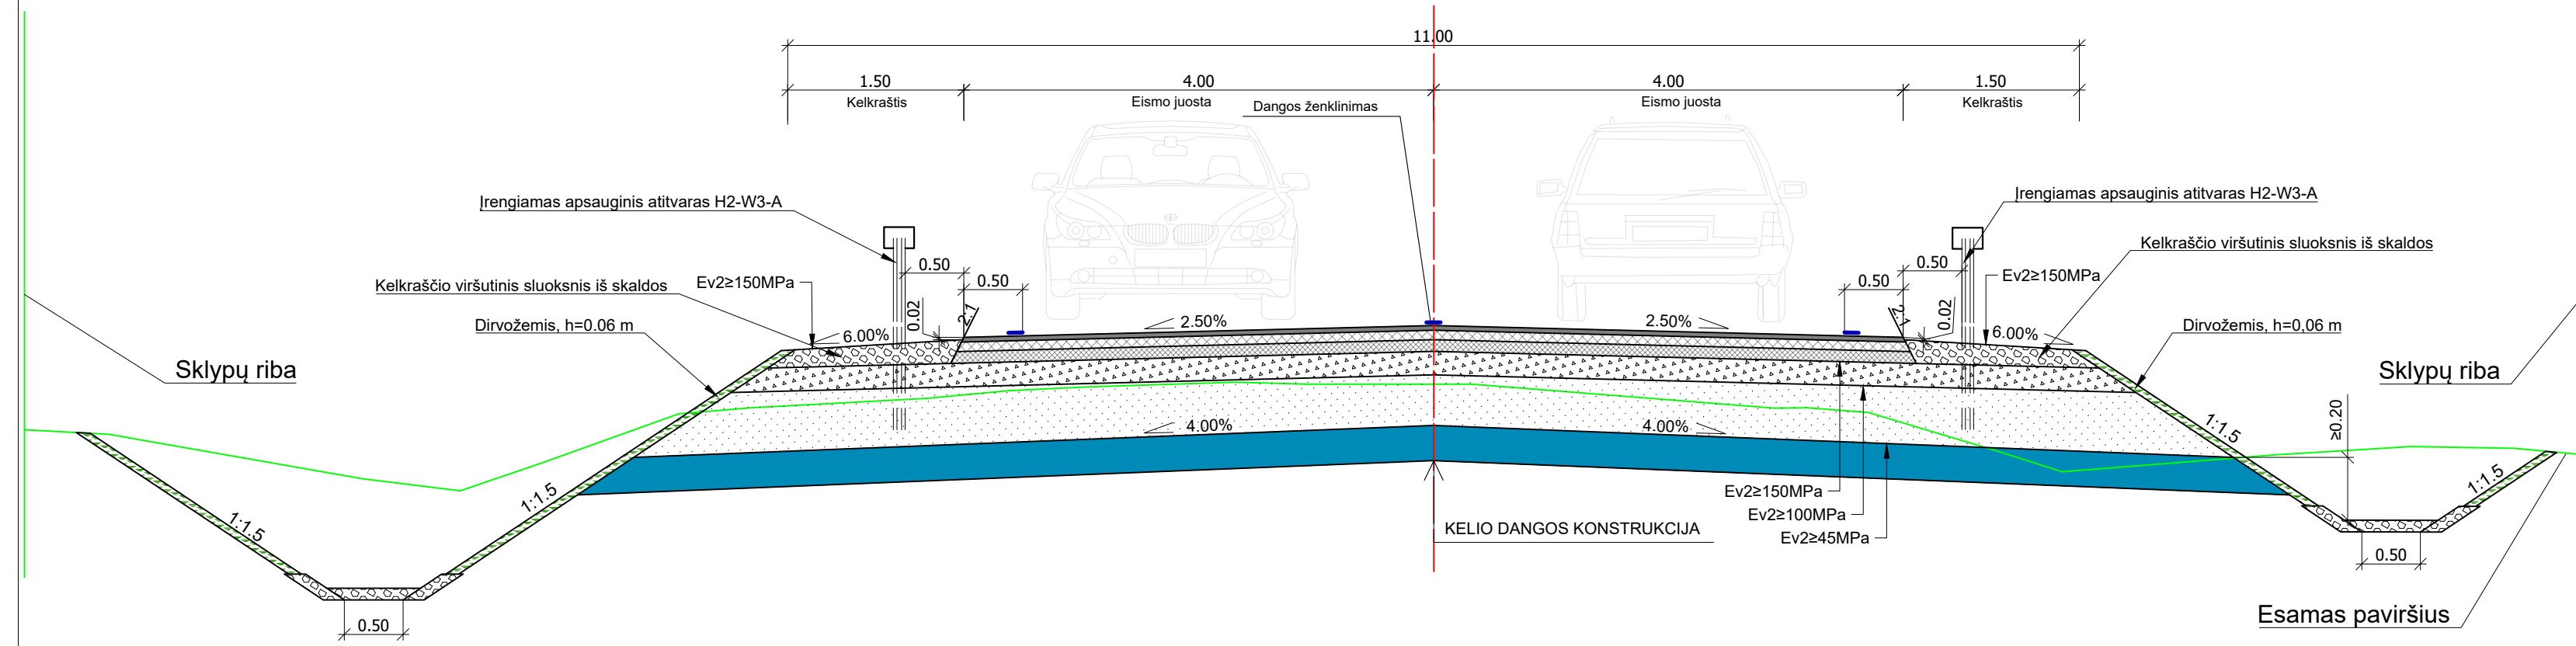

TIPINIS PROFILIS NR.2 VIRAŽE

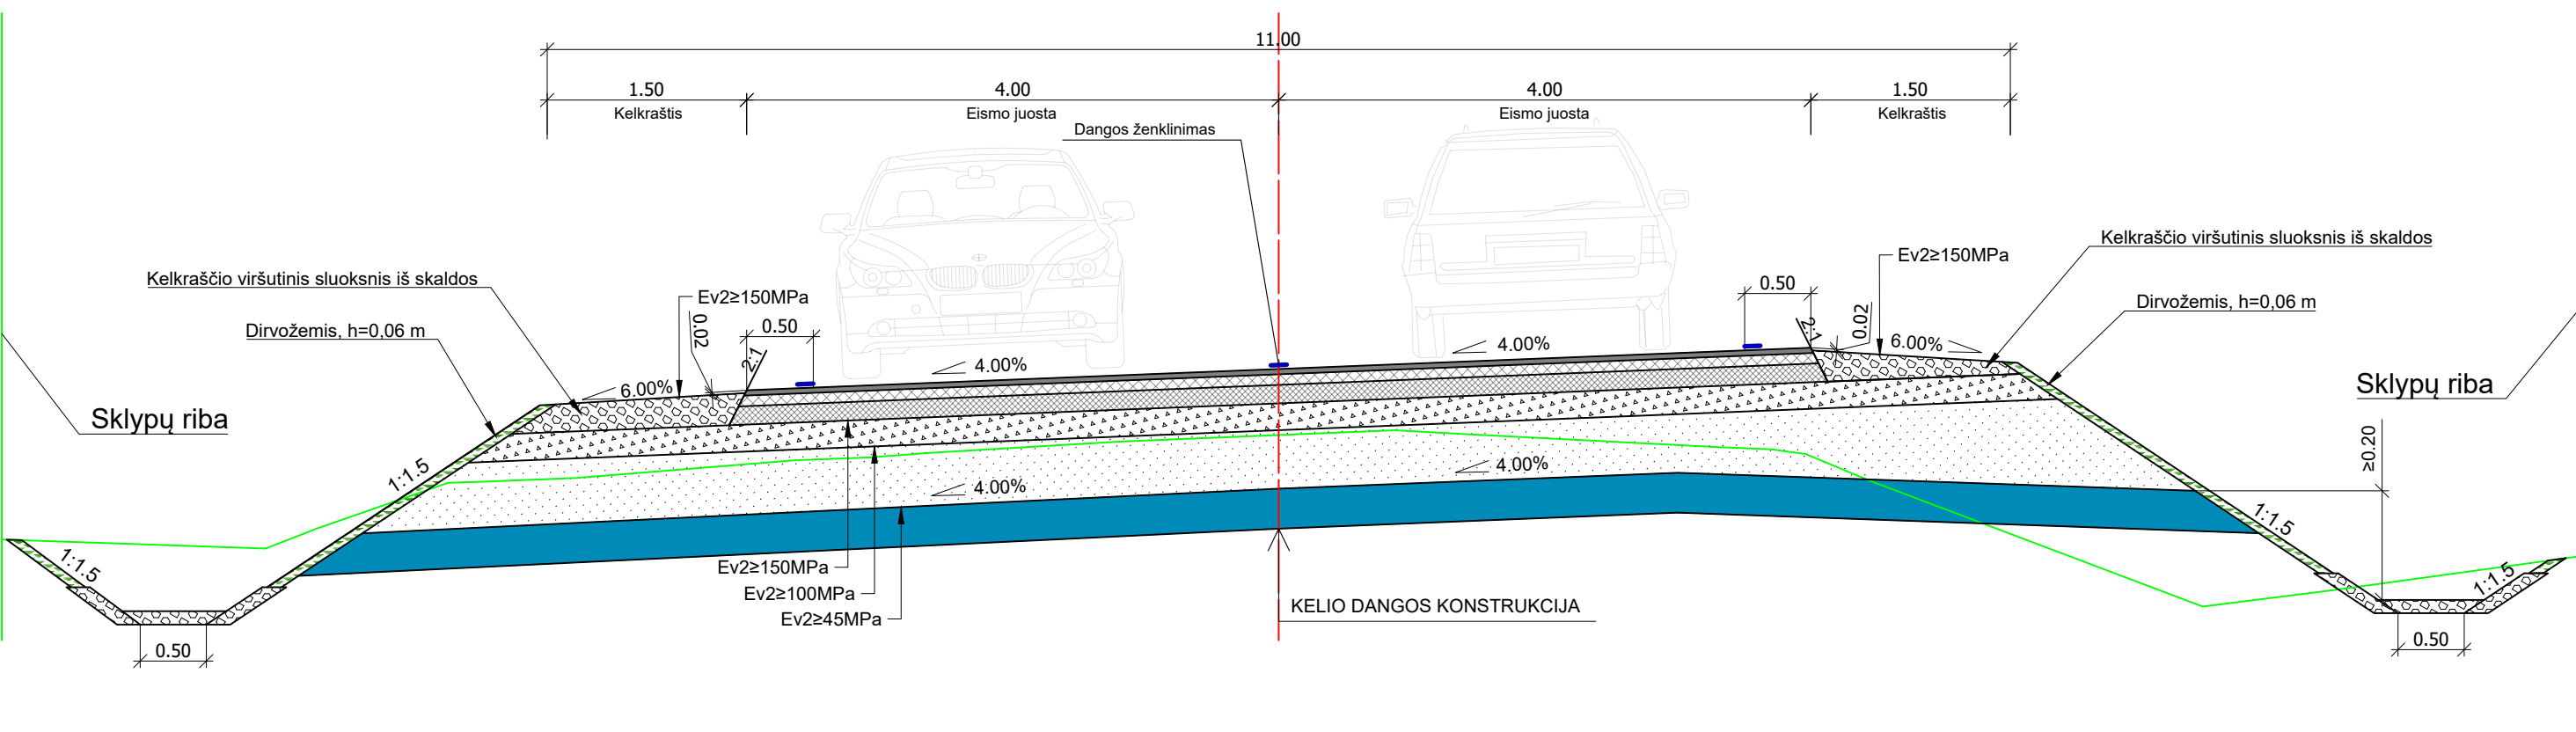


TIPINIS PROFILIS NR.3 VIRAŽE

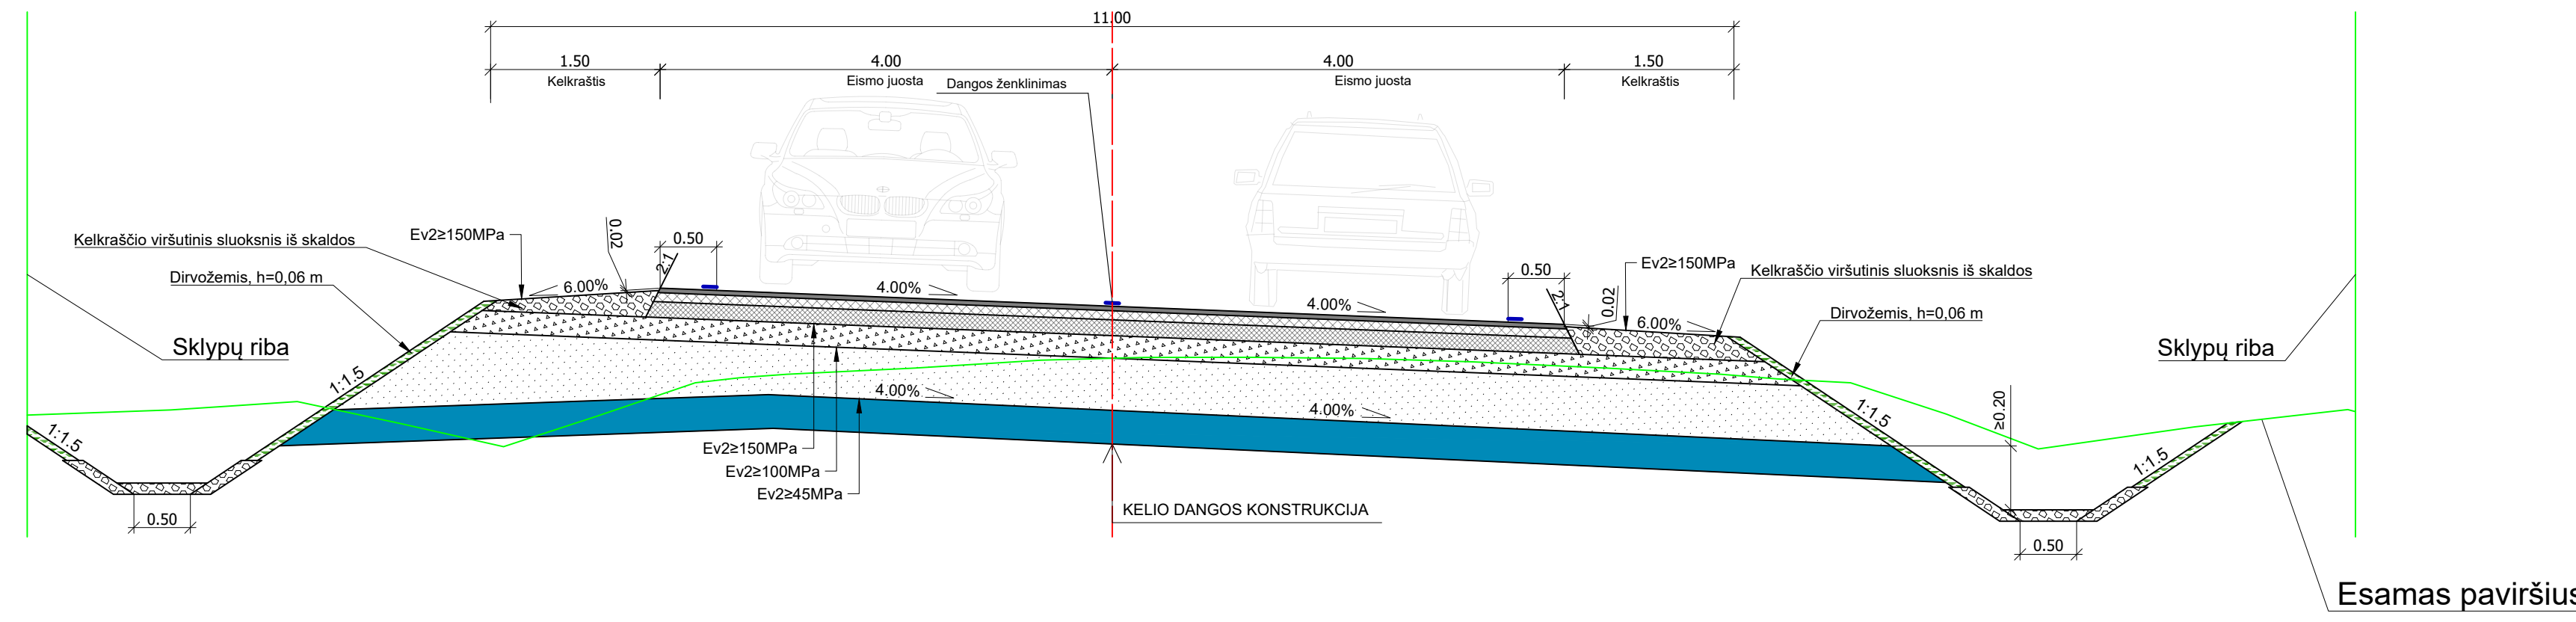


PASTABOS:
1. VIRAŽŲ ĮRENGIMO VIETAS ŽR. KELIO IŠILGINIO PROFILIO BRĖŽINIUOSE

0	2023-08	STATYBOS LEIDIMUI IR STATYBAI	
LAIDA	DATA	LAIDOS STATUSAS. KEITIMO PRIEŽASTIS (JEI TAIKOMA)	
KVAL. PATV. DOK. NR.			STATINIO PROJEKTO PAVADINIMAS Valstybinės reikšmės krašto kelio Nr. 176 Pirčiupiai-Jašiūnai ruožo nuo 0,00-1,450 km rekonstravimo techninis darbo projektas
			STATINIO NUMERIS IR PAVADINIMAS Valstybinės reikšmės krašto kelio Nr. 176 Pirčiupiai-Jašiūnai ruožo nuo 0,00-1,450 km
39255	SPV	M. KARPIČ	
30401	SPDV	A. NASECKAS	
	INŽ.	K. TARKAUSKAITE	
DOKUMENTO PAVADINIMAS			LAIDA
Skersiniai profiliai, M 1:50			0
LT	STATYTOJAS IR (ARBA) UŽSAKOVAS LIETUVOS AUTOMOBILIŲ KELIŲ DIREKCIJA J. BASANAVIČIAUS G. 36 LT-03109 VILNIUS		DOKUMENTO ŽYMUO 8901-00-PP-B-03
			LAPAS LAPŲ
			1 1


PROJEKTINIAI PASIŪLYMAI.
TILTO PLANAS
Mastelis 1:100

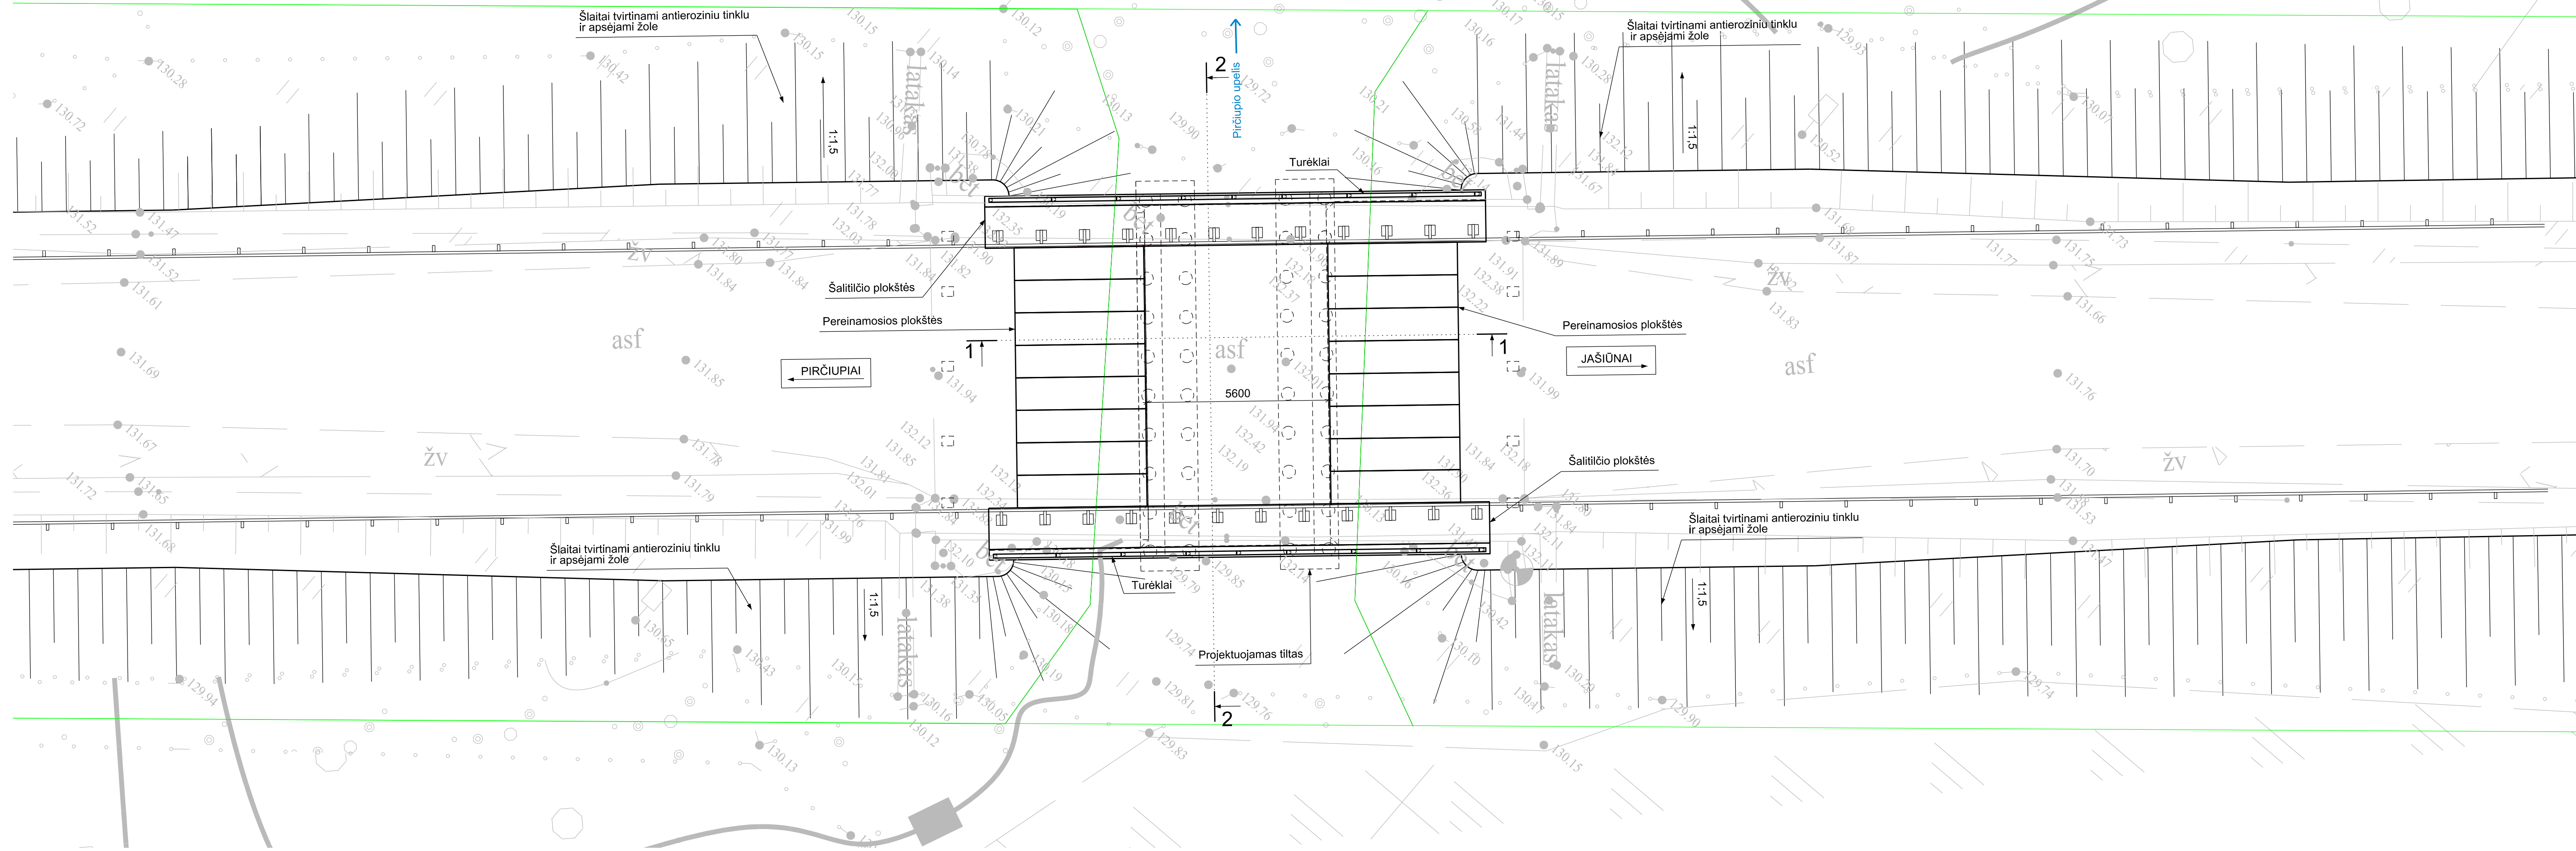

PJŪVIS 1-1
M1:50

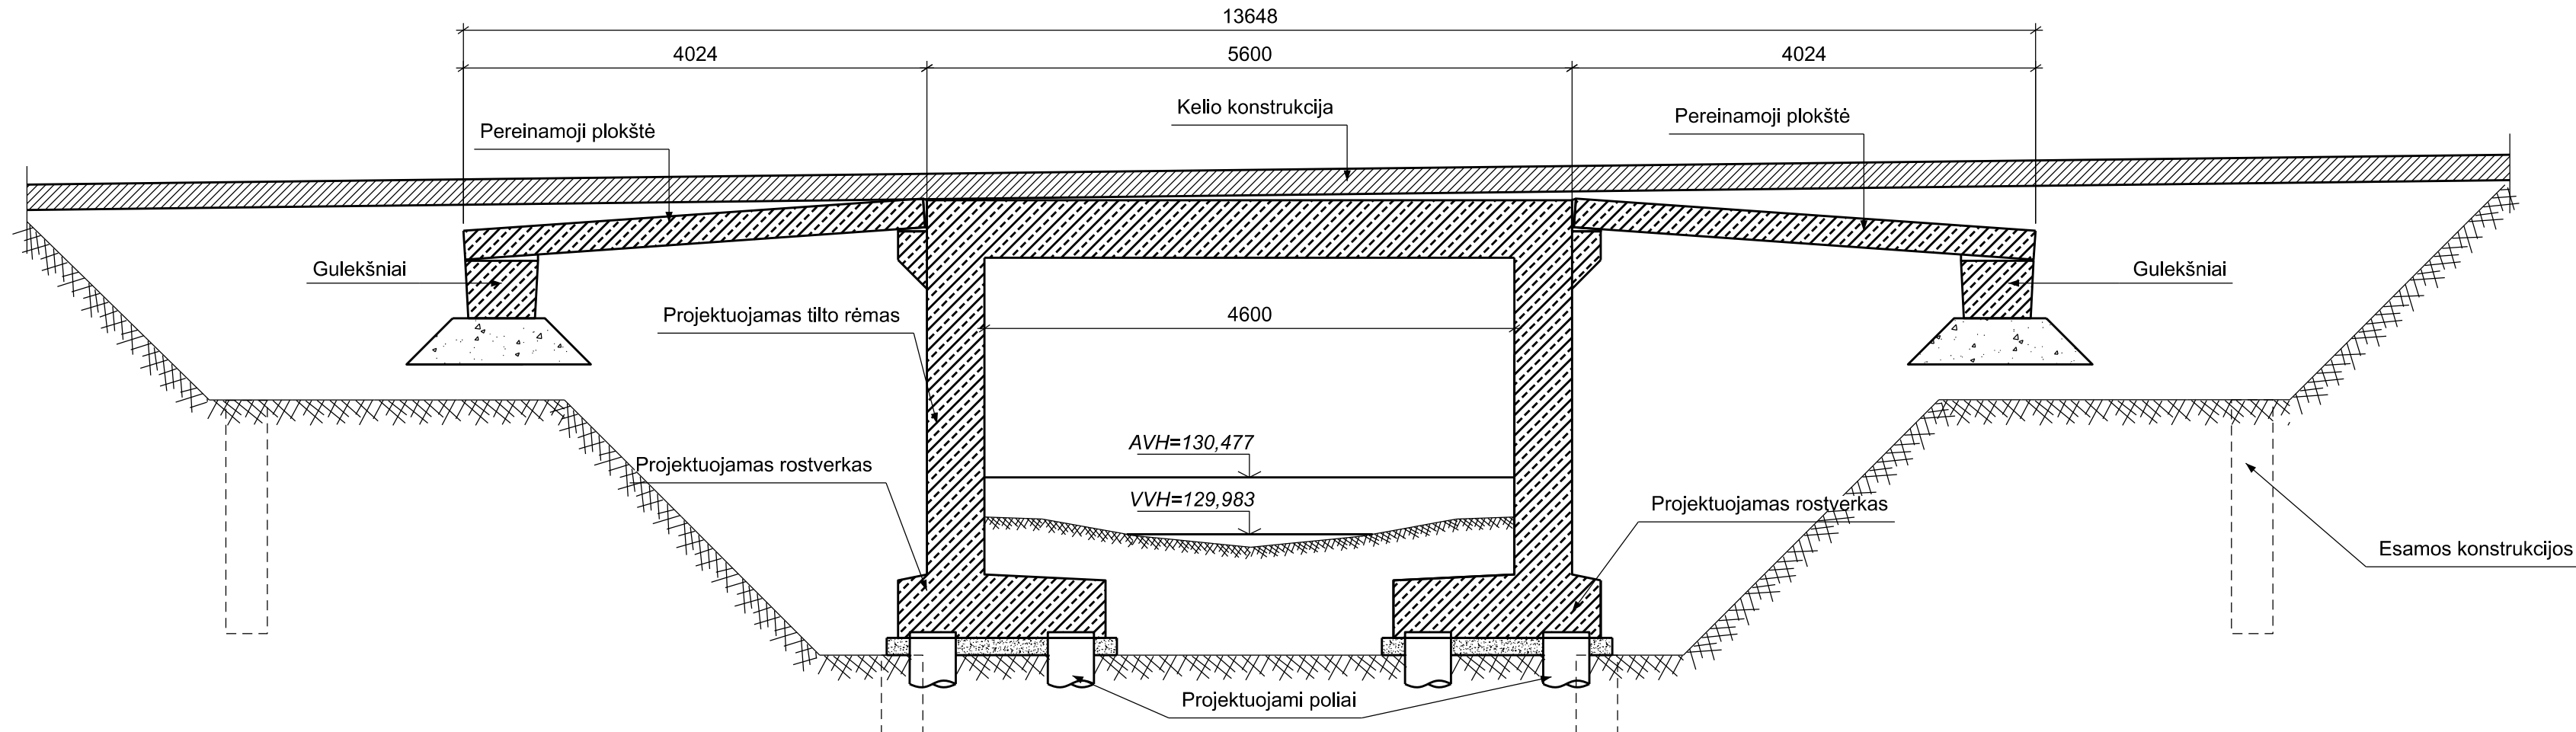

PJŪVIS 2-2
M1:50

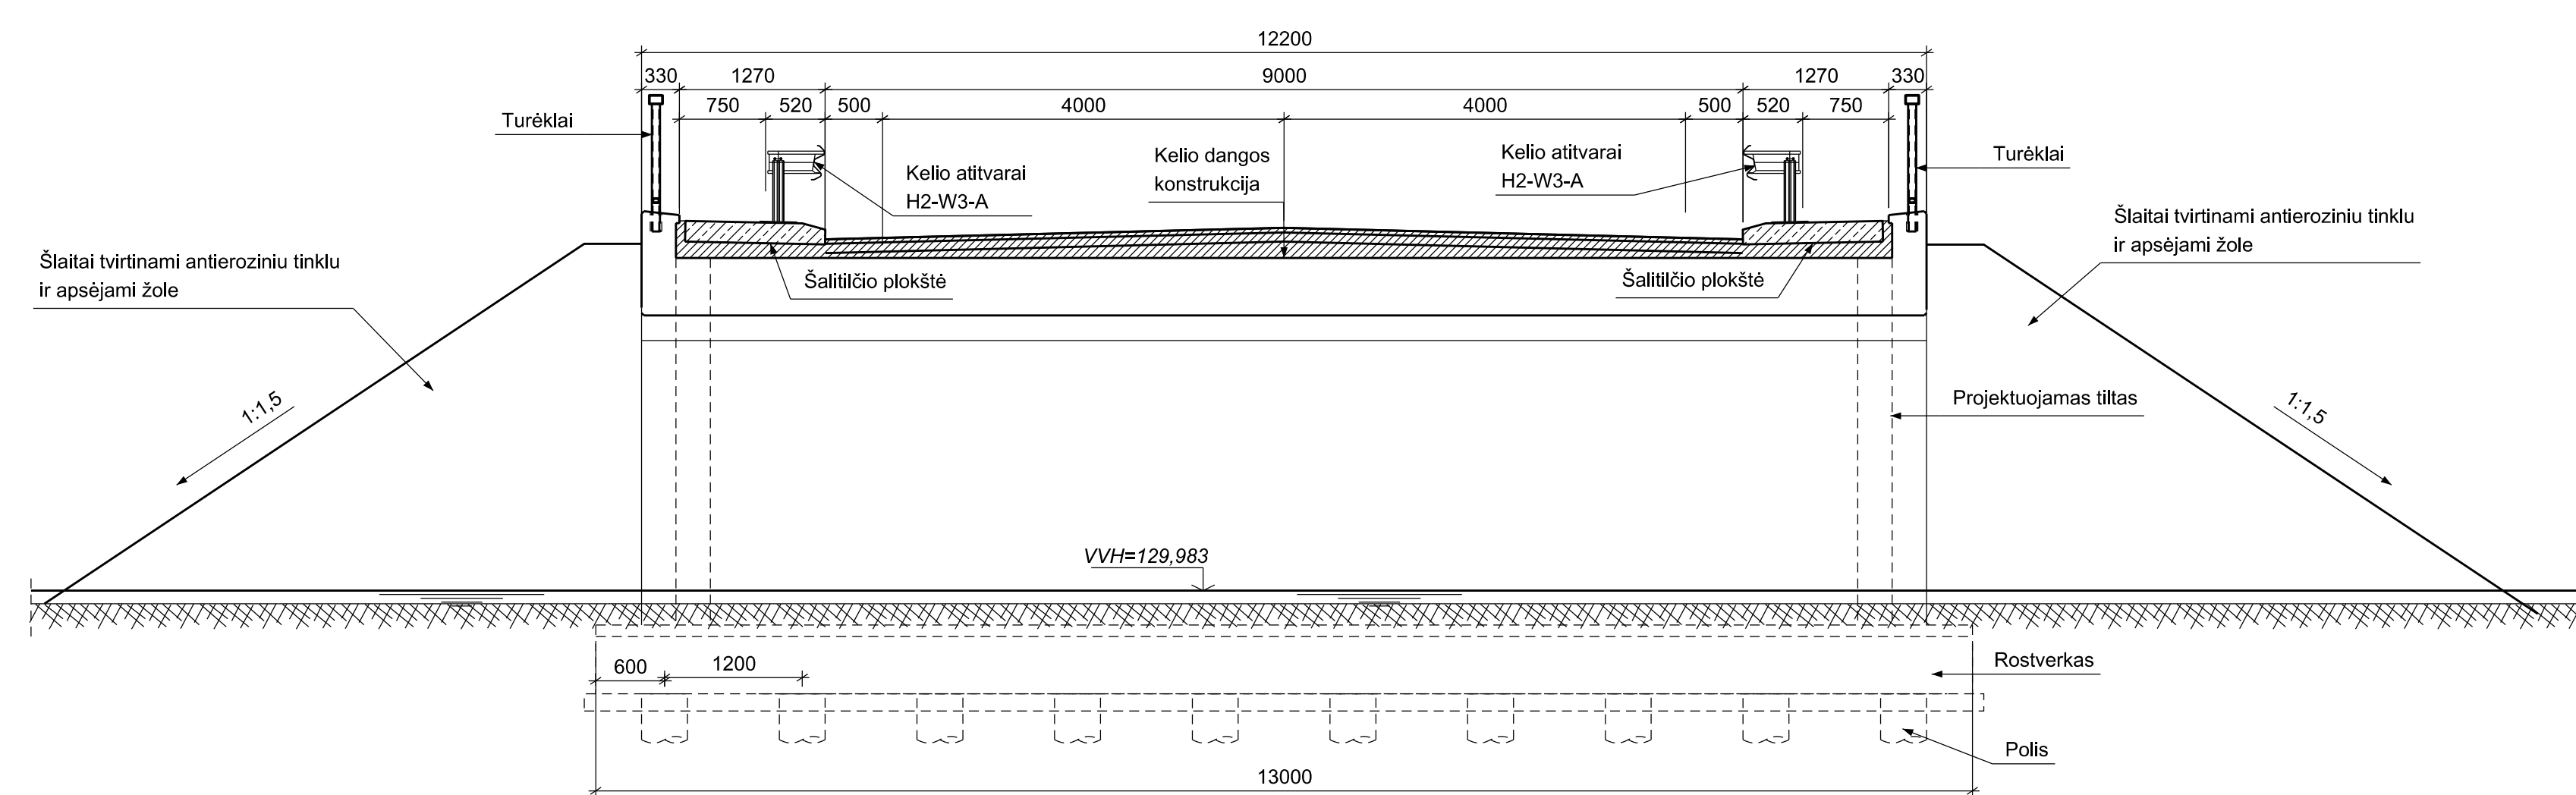

0	2023	Statybos leidimui ir statybai		
LAIDA	DATA	LAIDOS STATUSAS: KEITIMO PRIEŽASTIS (JEI TAIKOMA)		
KVAL. PATV. DOK. NR.	KELPROJEKTAS		STATYBOS PROJEKTO PAVADINIMAS Valstybinės reikšmės krašto kelio Nr. 176 Pirčiupiai-Jasiūnai ruožo nuo 0+00+1,450 km rekonstrukcinio techninio darbo projektas	
39255	SPV	M. Karpič	STATYBOS NUMERIS IR PAVADINIMAS Tilto 1,364km per Mazajį Pirčiupį rekonstrukcinio techninio darbo projektas.	
31927	SPDV	A. Denkovski	DOKUMENTO PAVADINIMAS Projektuojamo tilto planas, skersinis ir išilginis pjūviai	
	INŽ.	S. Padegimaitė	LAPAS	LAPŲ
			0	0
LT	UŽSAKOVAS (STATYTOJAS)	DOKUMENTO ŽYMŪS	LAPAS	LAPŲ
	VĮ „Lietuvos automobilių kelių direkcija“	8901-00-PP-B-05	1	1