


70/24 - 0039

X=6024550.00
Y=554750.00

70/24 - 0040

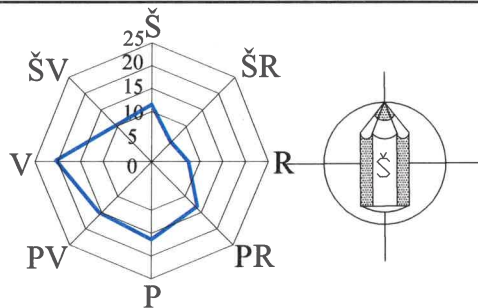

kaimyninio sklypo (P. Buckaus g. 12)
savininko sutikimas dėl mažesnio
atstumo pridėdamas atskiru dok.

augalinio dirvožemio sluoksnio
laikino sandėliavimo vieta

kelio apsaugos zona

požeminis apsaugotas nuo užšalimo vandens
rezervuaras galimo gaisro gesinimui

įvairių buitinių atliekų
konteinerių pastatymo vieta


priešgaisrinis atstumas tarp pastatų
(gaisrinių žarnų ilgis nuo artimiausio vandens šaltinio (gaisrinio hidranto, vandens rezervuaro ar pan.)
iki tolimiausio gaisro židinio pastate neviršija 100 m, leidžiama sumažinti 20 proc.)

PASTATO AŠIŲ SUSIKIRTIMO KOORDINACIŲ ŽINIARAŠTIS

TAŠKO NR.	X	Y	SUSIKERTA AŠYS
K1	6024503.832	554755.471	1-B
K2	6024507.769	554767.23	2-B
K3	6024501.075	554769.471	2-A
K4	6024497.138	554757.713	1-A

PASTABOS:

1. MATMENYS NURODYTI METRAIS.

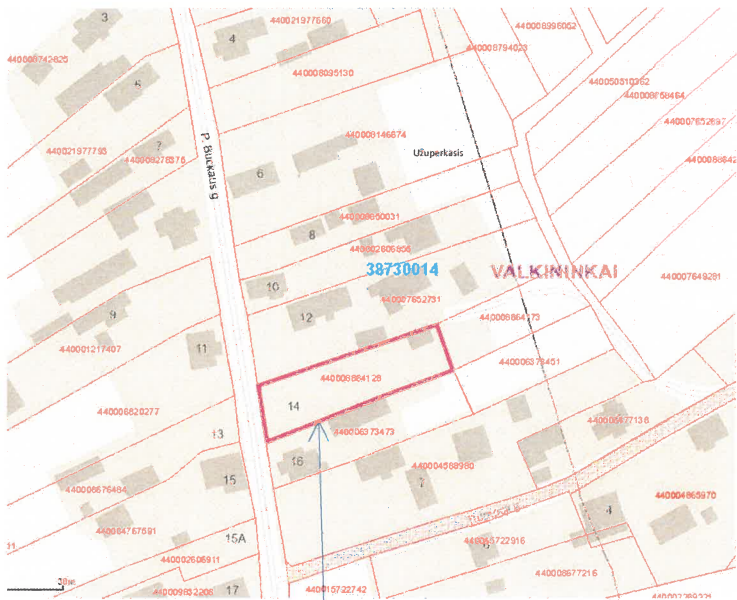

ŽEMĖS SKLYPAS VARĖNOS R. SAV., VALKININKŲ SEN., UŽUPERKASIO K., P. BUCKAUS G. 14,

Pavadinimas	Mato vietas	Kiekis prieš projekto sprendinių parengimą	Kiekis po projekto sprendinių parengimo	Pastabos
I. SKLYPAS				
1. sklypo plotas	m²	1090,0	1090,0	
2. sklypo užstatymo intensyvumas	-	0,08	0,14	
3. sklypo užstatymo tankumas	%	10(10,09)	13 (13,12)	
II. PASTATAI				
1. Gyvenamieji pastatai: vieno buto gyvenamasis namas	vnt.	-	1	Neypatingas statinys; statybos rūšis: nauja statyba
1. Pastato paskirties rodikliai (gamybos, kitos planuojamos ūkinės veiklos, paslaugų apimtis, butų, vietų, lovų, aptarnaujamų žmonių skaičius, kiti rodikliai).	gyv. kambarių kiekis vnt.	-	4	
2. Pastato bendras plotas.*	m²	-	129,52	
3. Pastato naudingas plotas. *	m²	-	129,52	
4. Pastato tūris.*	m³	-	460,0	
5. Aukštų skaičius.*	vnt.	-	1+mansarda	
6. Pastato aukštis. *	m	-	7,90	
7. Energinio naudingumo klasė.		-	A++	
8. Pastato (patalpų) akustinio komforto sąlygų klasė.		-	C	
9. Statinio atsparumo ugniai laipsnis		-	II	
10. Automobilų stovėjimo vietų skaičius sklypo ribose	vnt.	-	2	
2. Gyvenamieji pastatai: vieno buto gyvenamasis namas	vnt.	1	-	II grupės nesudėtingas statinys; statybos rūšis: griovimas
3. INŽINERINIAI STATINIAI				
1. Vietinė butinių nuotekų valykla	vnt.	-	1	II grupės nesudėtingas inžinerinis statinys; našumas - 0,8 m³/d
4. INŽINERINIAI TINKLAI (Nurodomas kiekvienos paskirties inžinerinių tinklų pavadinimas)				
4. inžinerinių tinklų ilgis*	m			
5. vamzdžio skersmuo (tik vamzdinams)	mm	-		
5.1. įvadininių vandentiekio tinklų ilgis (geriamas vanduo) • PVC, vamzdžio skersmuo 32 mm	m	-	5,0	
5.2. įvadininių buitinių savitakininių nuotekų tinklų ilgis • PVC, vamzdžio skersmuo 110 mm	m	-	15,0	
6. elektros tinklų laidininkų skaičius ir skerspjūvis el. kabelio ilgis	vnt.; mm² m	-		


SUTARTINIAI ŽYMĖJIMAI



PROJEKTUOJAMAS PASTATAS; STATINIO KATEGORIJA:
NEYPATINGAS STATINYS



ESANTYS PASTATAI: 2/1 p - ŪKINIS PASTATAS

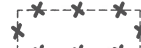

GRIAUNAMAS PASTATAS: 1/A1m - GYVENAMASIS NAMAS
STATINIO KATEGORIJA: II GRUPĖS
NESUDĖTINGAS STATINYS



SKLYPO RIBOS



ESANTI ĮVAŽA Į SKLYPĄ




LENGVASIS AUTOMOBILIS



PRELIMINARI XVIII a. KULTŪRINIO SLUOKSNIO TERITORIJĄ SKLYPO RIBOSE
(PAGAL 2023 m. ATLIKTYJ ARCHEOLOGINIŲ TYRIMŲ ATASKAITĄ)



NUMATOMI TAKAI, AIKŠTELĖS
(ŽEMĖS KASIMO DARBAI NEATLIKAMI;
PANAUDOJAMAS VEJOS SUTVIRTINIMO TINKLAS)

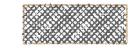


NUMATOMOS KIETOS DANGOS (BETONINŲ, KLINKERIO TRINKELIŲ DANGA)

Kval. patv. dok. nr.	G.ŠPOKO INDIVIDUALI ĮMONĖ			Projekto pavadinimas VIENO BUTO GYVENAMOJO NAMO VARĖNOS R. SAV., VALKININKŲ SEN., UŽUPERKASIO K., P. BUCKAUS G. 14, STATYBOS PROJEKTO PROJEKTINIAI PASTŲLYMAI		
A717	PV	G. Špokas	2023	Dokumento pavadinimas		Laida
A717	PDV (SP)	G. Špokas		SKLYPO PLANAS;		0
				M 1:500		
LT	Statytojas ir (arba) užsakovas V. V., S. V.			Dokumento žymuo 15P/22-PP-SP.B-02		Lapas Lapų
						1 1

70/24 - 0039

X=6024550.00
Y=554750.00


70/24 - 0040

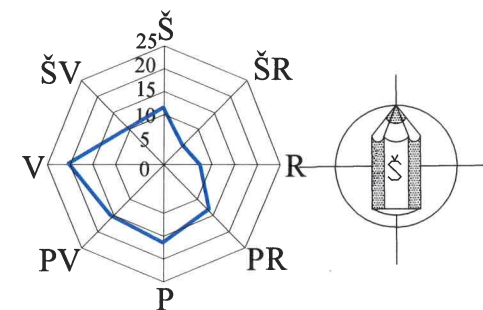X=6024550.00
Y=554850.00

SUTARTINIAI ŽYMĖJIMAI

PROJEKTUOJAMAS PASTATAS STATINIO KATEGORIJA:
NEYPATINGAS STATINYS

ESANTYS PASTATAI: 2/1 p - ŪKINIS PASTATAS

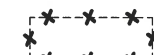GRIAUNAMAS PASTATAS: 1/A1m - GYVENAMASIS NAMAS
STATINIO KATEGORIJA: II GRUPĖS
NESUDĖTINGAS STATINYS

SKLYPO RIBOS



ESANTI ĮVAŽAS Į SKLYPĄ

PRELIMINARI XVIII a. KULTŪRINIO SLUOSNIO TERITORIJĄ SKLYPO RIBOSE
(PAGAL 2023m. ATLIKTŲ ARCHEOLOGINIŲ TYRIMŲ ATASKAITĄ)PROJEKT. BUITINIŲ NUOTEKŲ
VALYMO ĮRENGINYSPROJEKT. IŠVALYTŲ BUITINIŲ NUOTEKŲ
FILTRACIJOS Į GRUNTĄ ŠULINYS


KONTROLINIŲ MĖGINIŲ PAĖMIMO ŠULINYS (VIETA)




KF1 PROJEKT. BUITINIŲ NUOTEKŲ TINKLAS




E1 PROJEKT. 0,4 kV KABELINĖ EL. LINIJA

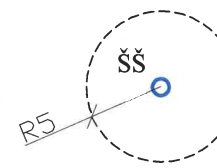PROJEKT. ŠACHTINIS GERIAMOJO VANDENS
ŠULINYS IR JO SAZ

V1 PROJEKT. VANDENTIEKIO TINKLAS

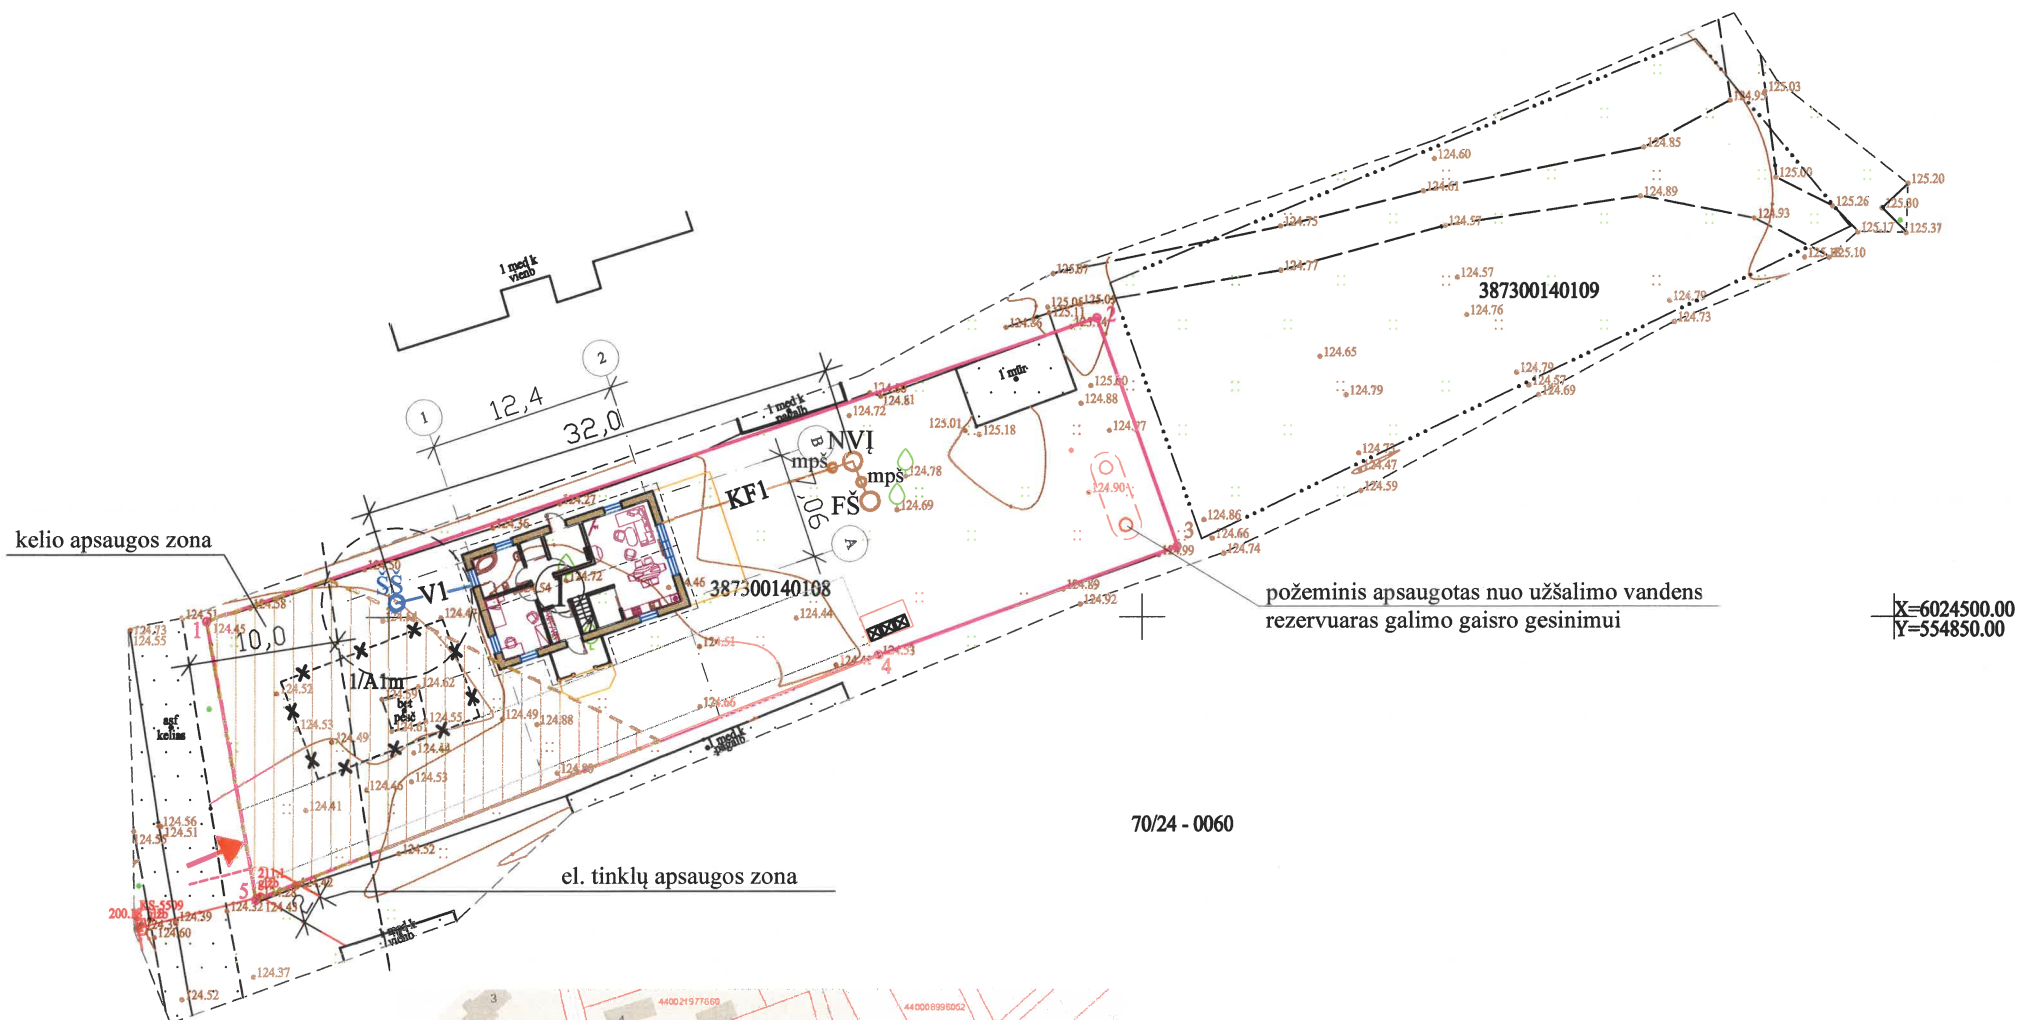

70/24 - 0060

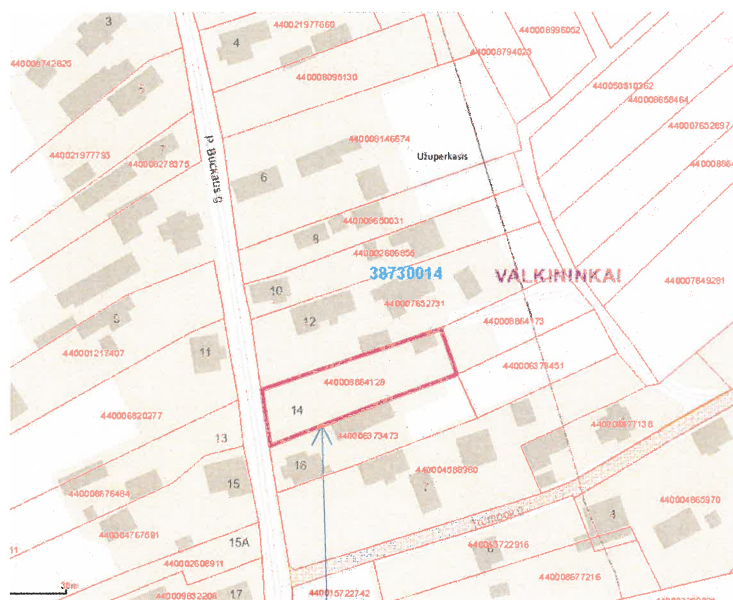


ŽEMĖS SKLYPAS VARĖNOS R. SAV., VALKININKŲ SEN., UŽUPERKASIO K., P. BUCKAUS G. 14,

PASTABOS:

- EL. ENERGIJA STATYBOS REIKMĖMS BUS GAMINAMA GENERATORIUMI. VĖLIAU SU ESO BUS SUDARYTA EL. ENERGIJOS TIEKIMO SUTARTIS;
- MATMENYS NURODYTI METRAIS.

Kval. patv. dok. nr.	G.ŠPOKO INDIVIDUALI ĮMONĖ				Projekto pavadinimas VIENO BUTO GYVENAMOJO NAMO VARĖNOS R. SAV., VALKININKŲ SEN., UŽUPERKASIO K., P. BUCKAUS G. 14, STATYBOS PROJEKTO PROJEKTINIAI PASIŪLYMAI				
A717	PV	G. Špokas		2023	Dokumento pavadinimas INŽINERINIŲ TINKLŲ PLANAS;			Laida	
A717	PDV (SP)	G. Špokas						0	
					M 1:500				
LT	Statytojas ir (arba) užsakovas V. V., S. V.				Dokumento žymuo 15P/22-PP-SP.B-03			Lapas	Lapų
								1	1

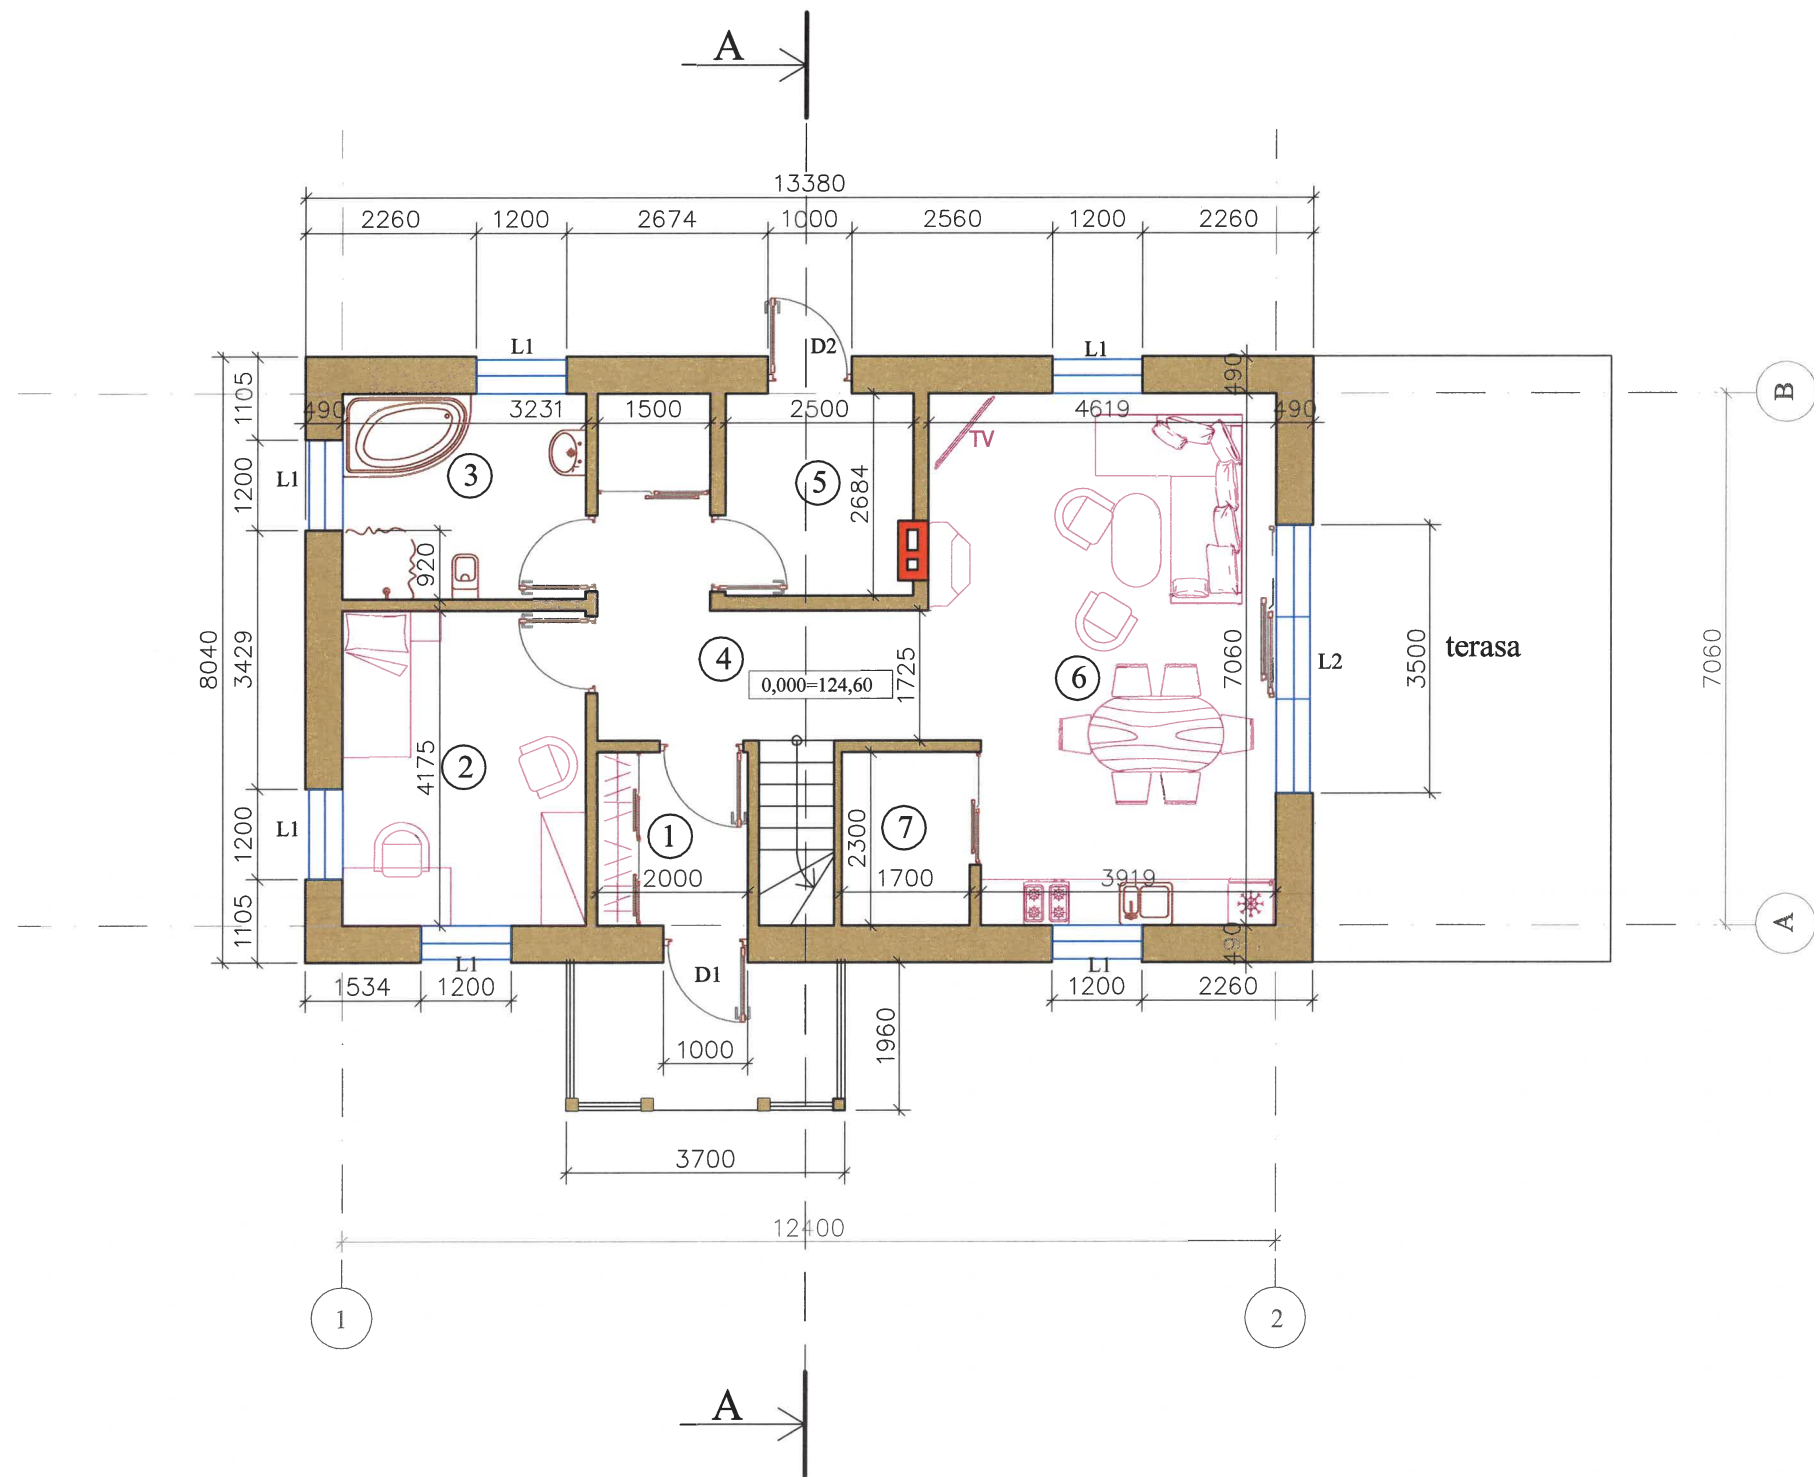


Eil. Nr.	Patalpos pavadinimas	plotas m²
1	tambūras	4,60
2	gyvenamasis kambarys	13,49
3	san. mazgas	8,83
4	holas	11,92
5	techninė patalpa	6,51
6	svetainė su virtuvės zona	30,89
7	sandėlis	-

viso: 76,24

- PASTABOS:
- VIDAUS SIENŲ IR PERTVARŲ STORIAI NURODYTI PROJEKTO SK DALYJE
 - MATMENYS NURODYTI MILIMETRAIS

Kval. patv. dok. nr.	G.ŠPOKO INDIVIDUALI ĮMONĖ				Projekto pavadinimas		
					VIENO BUTO GYVENAMOJO NAMO P. BUCKAUS G. 14, UŽUPERKASIO K., VALKININKŲ SEN., VARĖNOS R. SAV. STATYBOS PROJEKTO PROJEKTINIAI PASIŪLYMAI		
A717	PV	G. Špokas		2022	Dokumento pavadinimas		Laida
A717	PDV(SA)	G. Špokas			PIRMO AUKŠTO PLANAS		0
					M 1:100		
LT	Statytojas ir (arba) užsakovas				Dokumento žymuo		Lapas
	V. V., S. V.				15P/22-PP-SA.B.01		Lapų
						1	1

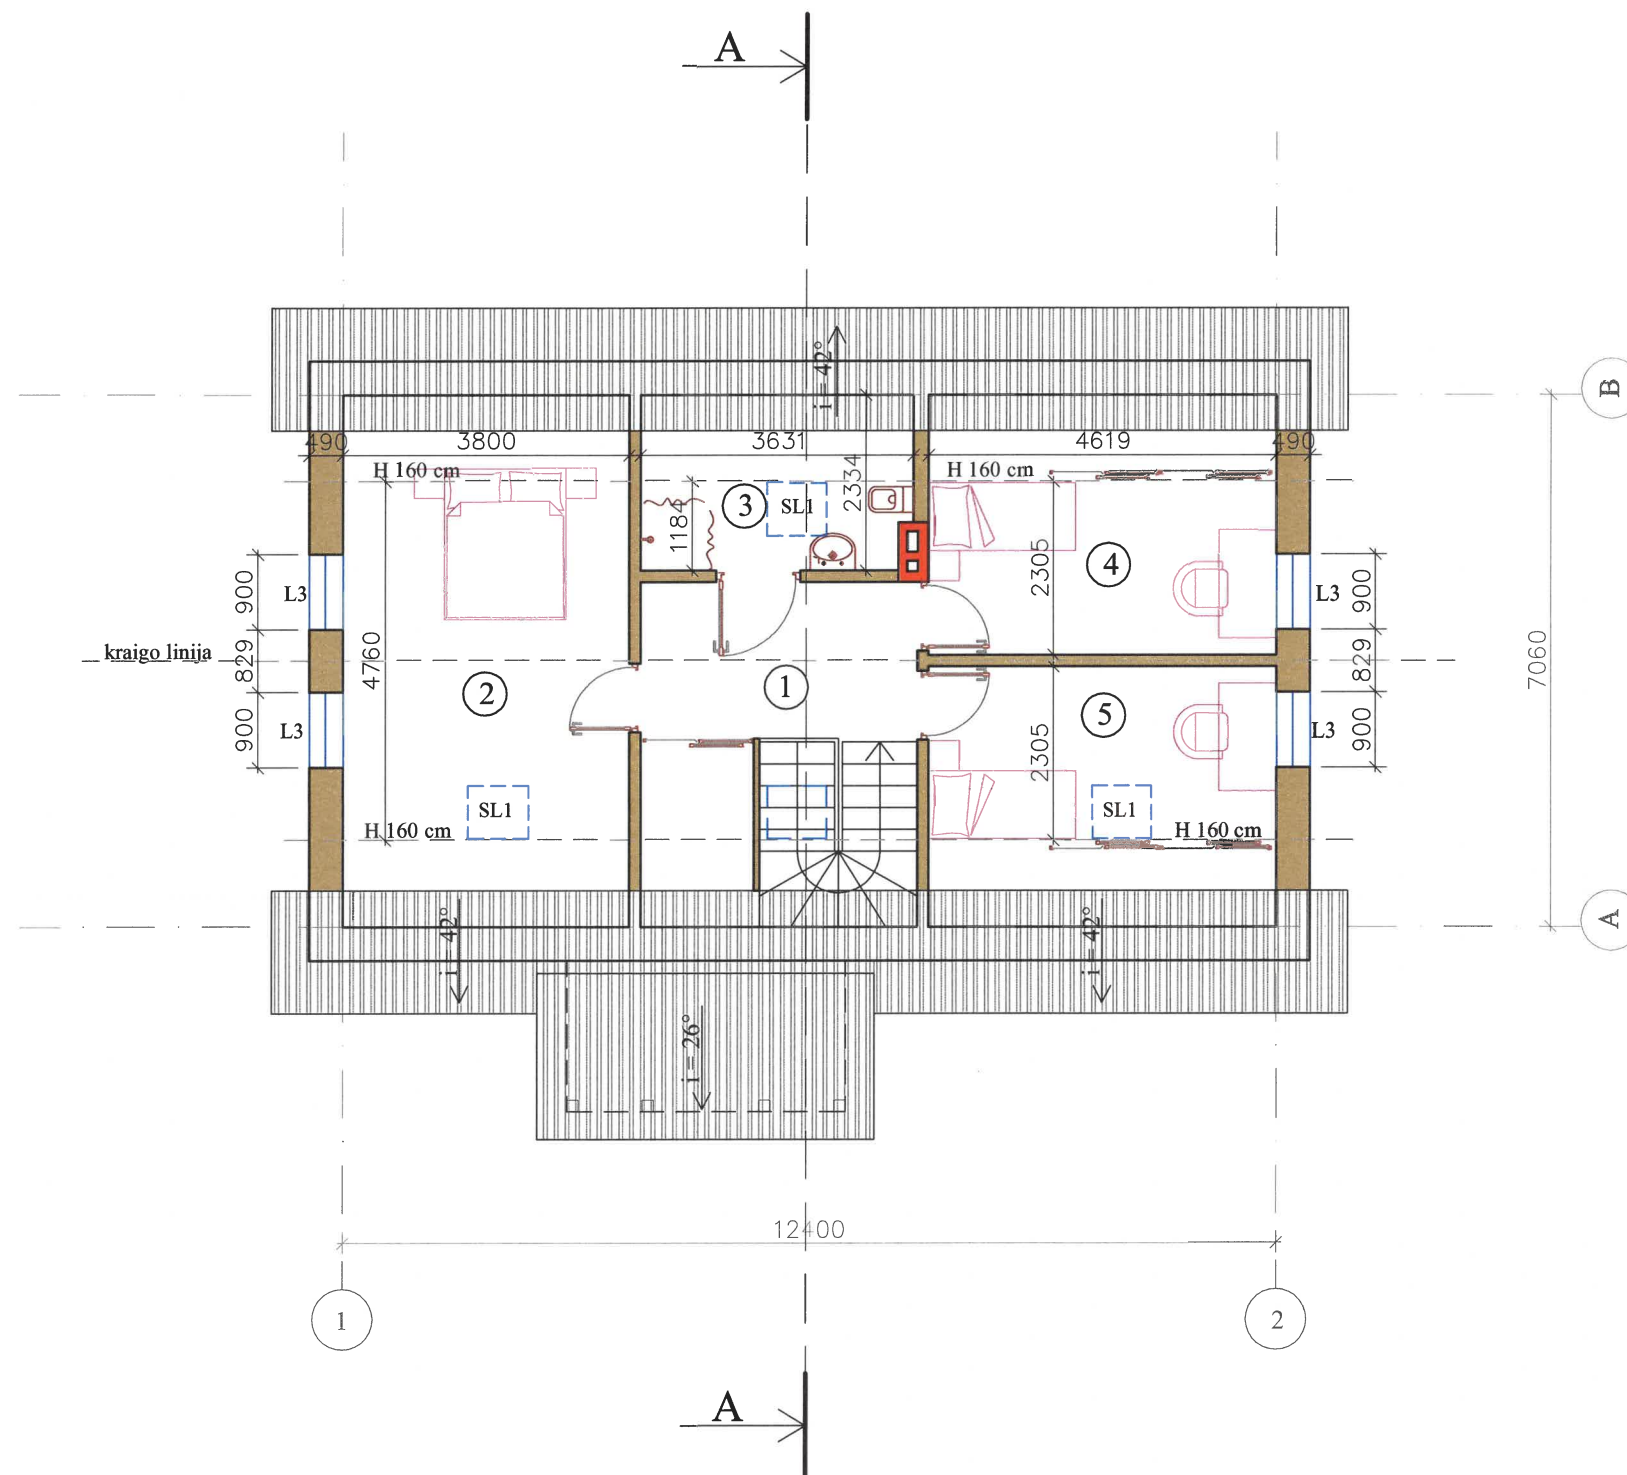


Eil. Nr.	Patalpos pavadinimas	plotas m ²
1	holas	9,74
2	gyvenamasis kambarys	18,07
3	san. mazgas	4,17
4	gyvenamasis kambarys	10,65
5	gyvenamasis kambarys	10,65
6		
7		

viso: 53,28
viso namo bendras plotas: 129,52

- PASTABOS:
- VIDAUS SIENŲ IR PERTVARŲ STORIAI NURODYTI PROJEKTO SK DALYJE
 - MATMENYS NURODYTI MILIMETRAIS

Kval. patv. dok. nr.	G.ŠPOKO INDIVIDUALI ĮMONĖ				Projekto pavadinimas		
					VIENO BUTO GYVENAMOJO NAMO P. BUCKAUS G. 14, UŽUPERKASIO K., VALKININKŲ SEN., VARĖNOS R. SAV. STATYBOS PROJEKTO PROJEKTINIAI PASIŪLYMAI		
A717	PV	G. Špokas	[Signature]	2022	Dokumento pavadinimas		Laida
A717	PDV(SA)	G. Špokas			MANSARDINIO AUKŠTO PLANAS		0
					M 1:100		
LT	Statytojas ir (arba) užsakovas				Dokumento žymuo		Lapas
	V. V., S. V.				15P/22-PP-SA.B.02		Lapų
							1
							1

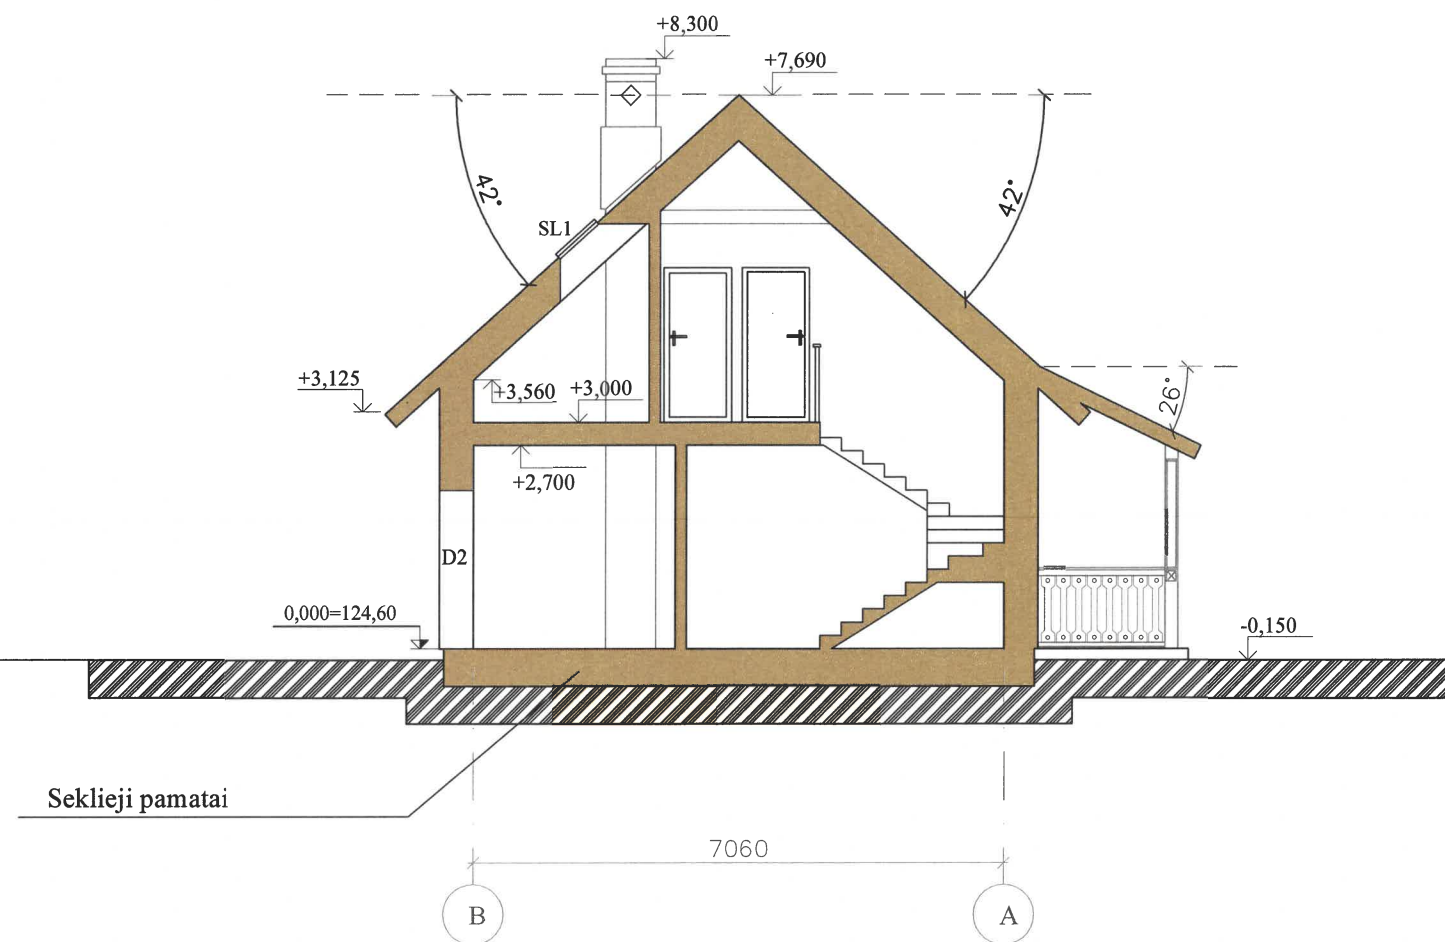

- PASTABOS:
1. DETALES ŽIŪRĖTI KONSTRUKCINĖJE DALYJE
 2. AUKŠČIŲ ALTITUDĖS NURODYTOS METRAIS, IŠMATAVIMAI - MILIMETRAIS

Kval. patv. dok. nr.	G.ŠPOKO INDIVIDUALI ĮMONĖ				Projekto pavadinimas VIENO BUTO GYVENAMOJO NAMO P. BUCKAUS G. 14, UŽUPERKASIO K., VALKININKŲ SEN., VARĖNOS R. SAV. STATYBOS PROJEKTO PROJEKTINIAI PASIŪLYMAI		
	A717	PV	G. Špokas	2022	Dokumento pavadinimas ARCHITEKTŪRINIS PJŪVIS A-A M 1:100	Laida	
	A717	PDV(SA)	G. Špokas			0	
LT	Statytojas ir (arba) užsakovas V. V., S. V.				Dokumento žymuo 15P/22-PP-SA.B.04	Lapas	Lapų
						1	1



PASTABOS:						
1. SIENŲ APDAILA - MEDINĖS LENTOS; SPALVA - T. PILKA						
2. FROTONŲ APDAILA - MEDINĖS DAILYLIENTĖS; SPALVA - T. PILKA						
3. STOGO DANGA - KERAMINĖS ARBA BETONO ČERPĖS; SPALVA - T. RUDA						
4. DURYS RĖMINĖS KONSTRUKCIJOS, ĮSPRŪDINĖS						
5. LANGAI KLIJUOTOS MEDIENOS RĖMŲ, SU STIKLO PAKETAIS; SKAIDYMĄ IMITUOJANČIOS JUOSTELĖS STIKLO PAKETO IŠORĖJE						
6. KAMINAS IŠ KERAMINIŲ PLYTŲ MŪRO						
7. AUKŠČIŲ ALTITUDĖS NURODYTOS METRAIS, IŠMATAVIMAI - MILIMETRAIS						
Kval. patv. dok. nr.	G.ŠPOKO INDIVIDUALI ĮMONĖ			Projekto pavadinimas		
A717	PV	G. Špokas	2022	VIENO BUTO GYVENAMOJO NAMO P. BUCKAUS G. 14, UŽUPERKASIO K., VALKININKŲ SEN., VARĖNOS R. SAV. STATYBOS PROJEKTO PROJEKTINIAI PASIŪLYMAI		
A717	PDV(SA)	G. Špokas		Dokumento pavadinimas		Laida
				FASADAI AŠYSE "B-A", "1-2" SPALVINIS SPRENDIMAS		0
				M 1:100		
LT	Statytojas ir (arba) užsakovas			Dokumento žymuo		Lapas
	V. V., S. V.			15P/22-PP-SA.B.07		Lapų
					1	1



PASTABOS:

1. SIENŲ APDAILA - MEDINĖS LENTOS; SPALVA - T. PILKA

2. FROTONŲ APDAILA - MEDINĖS DAILYLENTĖS; SPALVA - T. PILKA

3. STOGO DANGA - KERAMINĖS ARBA BETONO ČERPĖS; SPALVA - T. RUDA

4. DURYS RĖMINĖS KONSTRUKCIJOS, ĮSPRŪDINĖS

5. LANGAI KLIJUOTOS MEDIENOS RĖMŲ, SU STIKLO PAKETAIS; SKAIDYMĄ IMITUOJANČIOS JUOSTELĖS STIKLO PAKETO IŠORĖJE

6. KAMINAS IŠ KERAMINIŲ PLYTŲ MŪRO

7. AUKŠČIŲ ALTITUDĖS NURODYTOS METRAIS, IŠMATAVIMAI - MILIMETRAIS

Kval. patv. dok. nr.	G.ŠPOKO INDIVIDUALI ĮMONĖ				Projekto pavadinimas							
A717	PV	G. Špokas		2022	Dokumento pavadinimas			Laida				
A717	PDV(SA)	G. Špokas							FASADAI AŠYSE "2-1" , "A-B" SPALVINIS SPRENDIMAS			0
LT	Statytojas ir (arba) užsakovas V. V., S. V.				Dokumento žymuo 15P/22-PP-SA.B.08			Lapas	Lapų			
								1	1			



PROJEKTUOJAMAS GYVENAASIS NAMAS ESANČIOJE APLINKOJE