




Projektuojama situacija. Fasadas
M 1 : 100

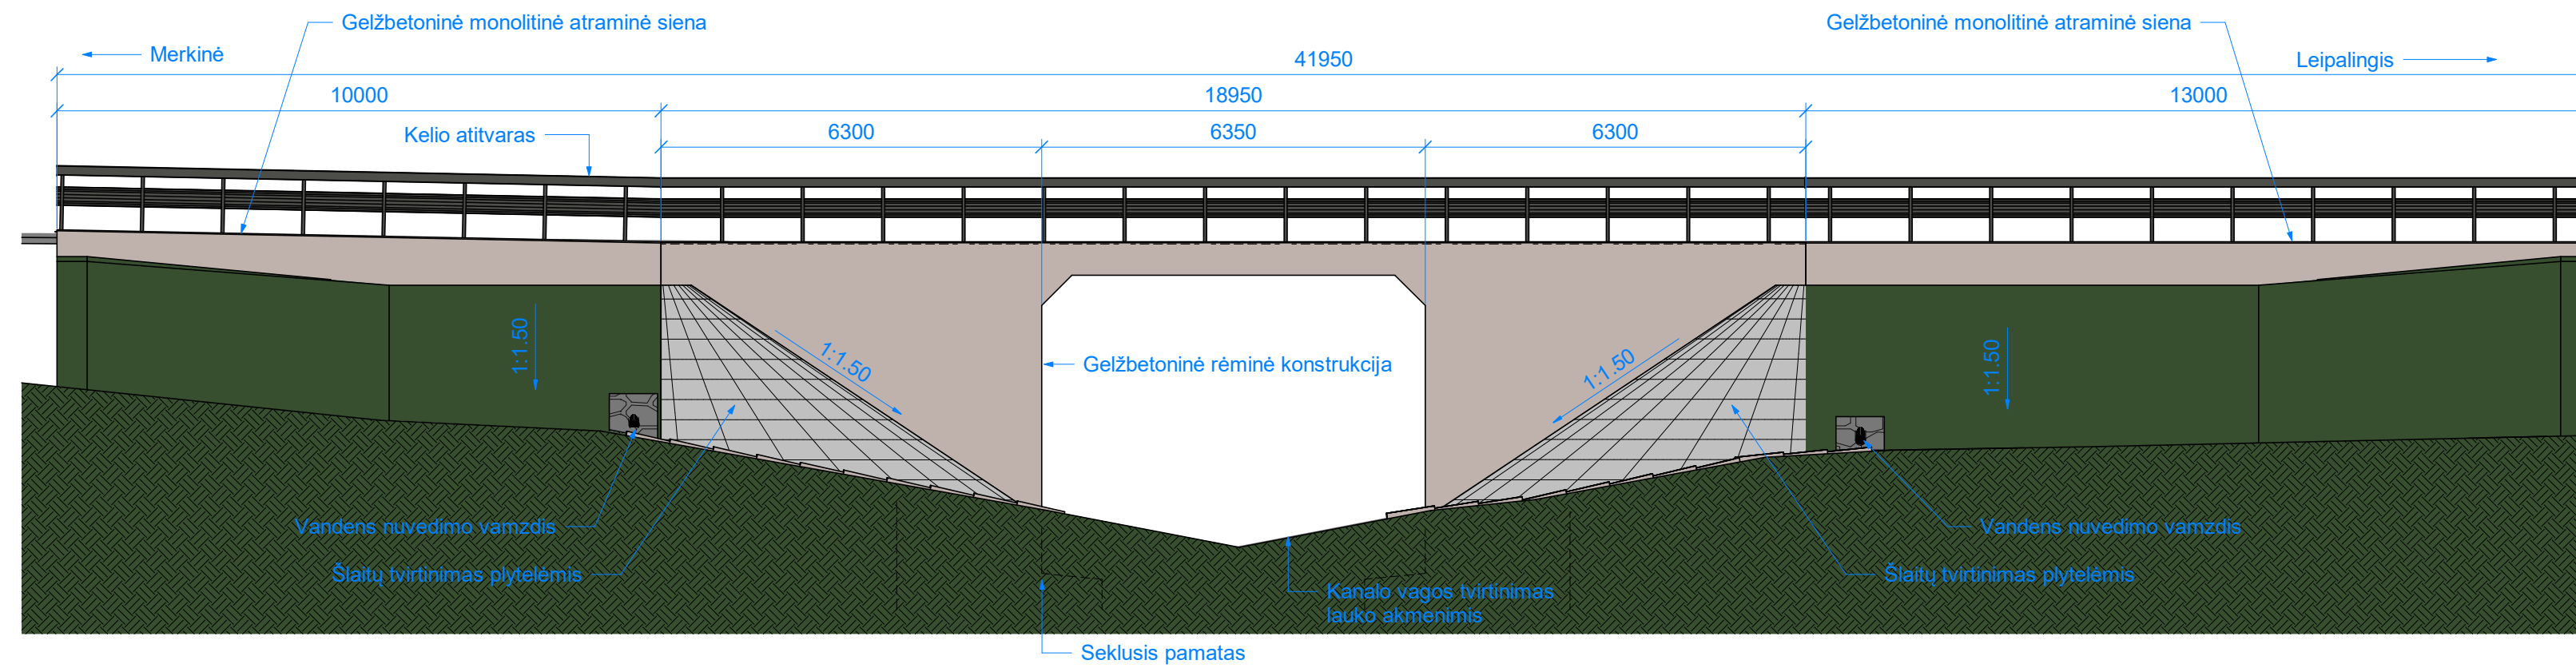


Projektuojama situacija. Skersinis pjūvis
M 1 : 100

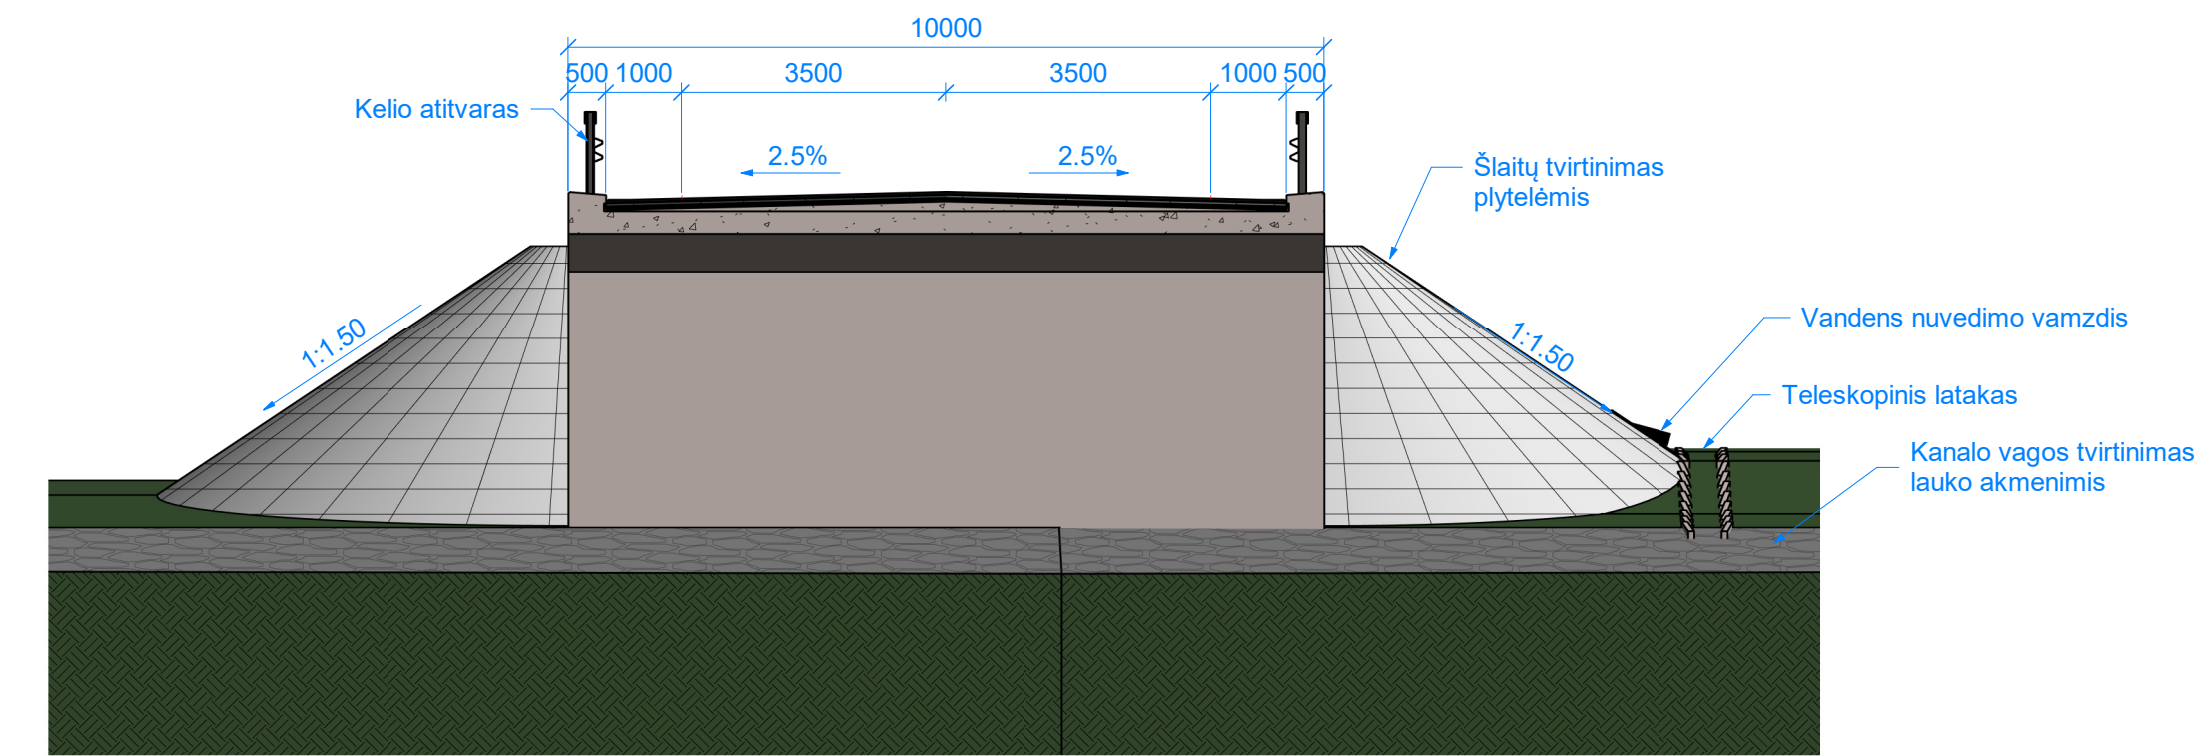


Projektuojama situacija. Skersinis pjūvis ties atraminėmis sienomis
M 1 : 100

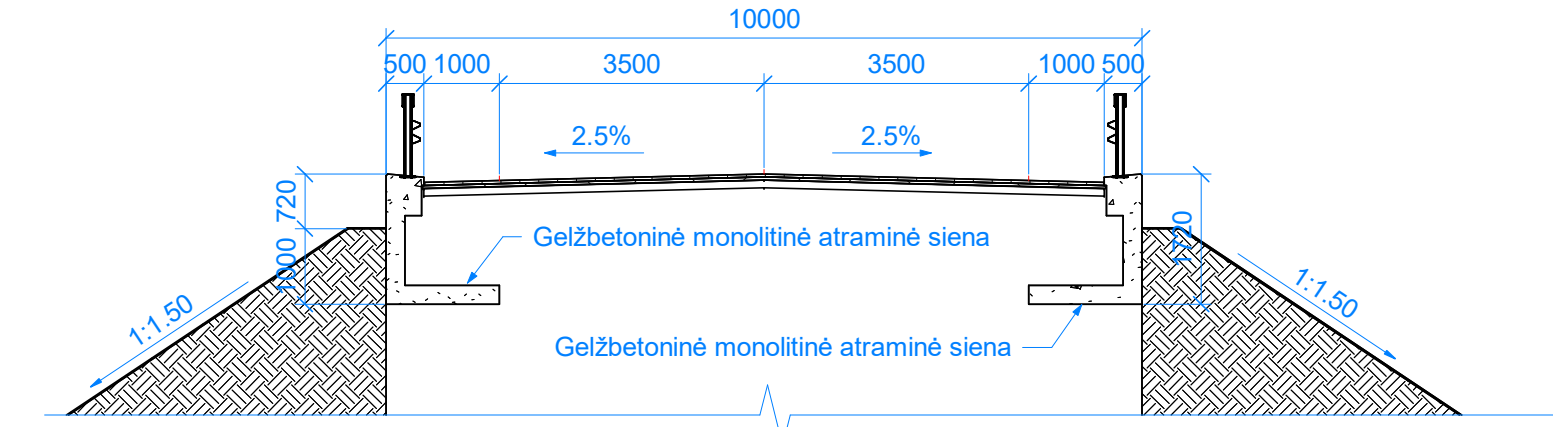


Projektuojama situacija. Planas.
M1 : 150

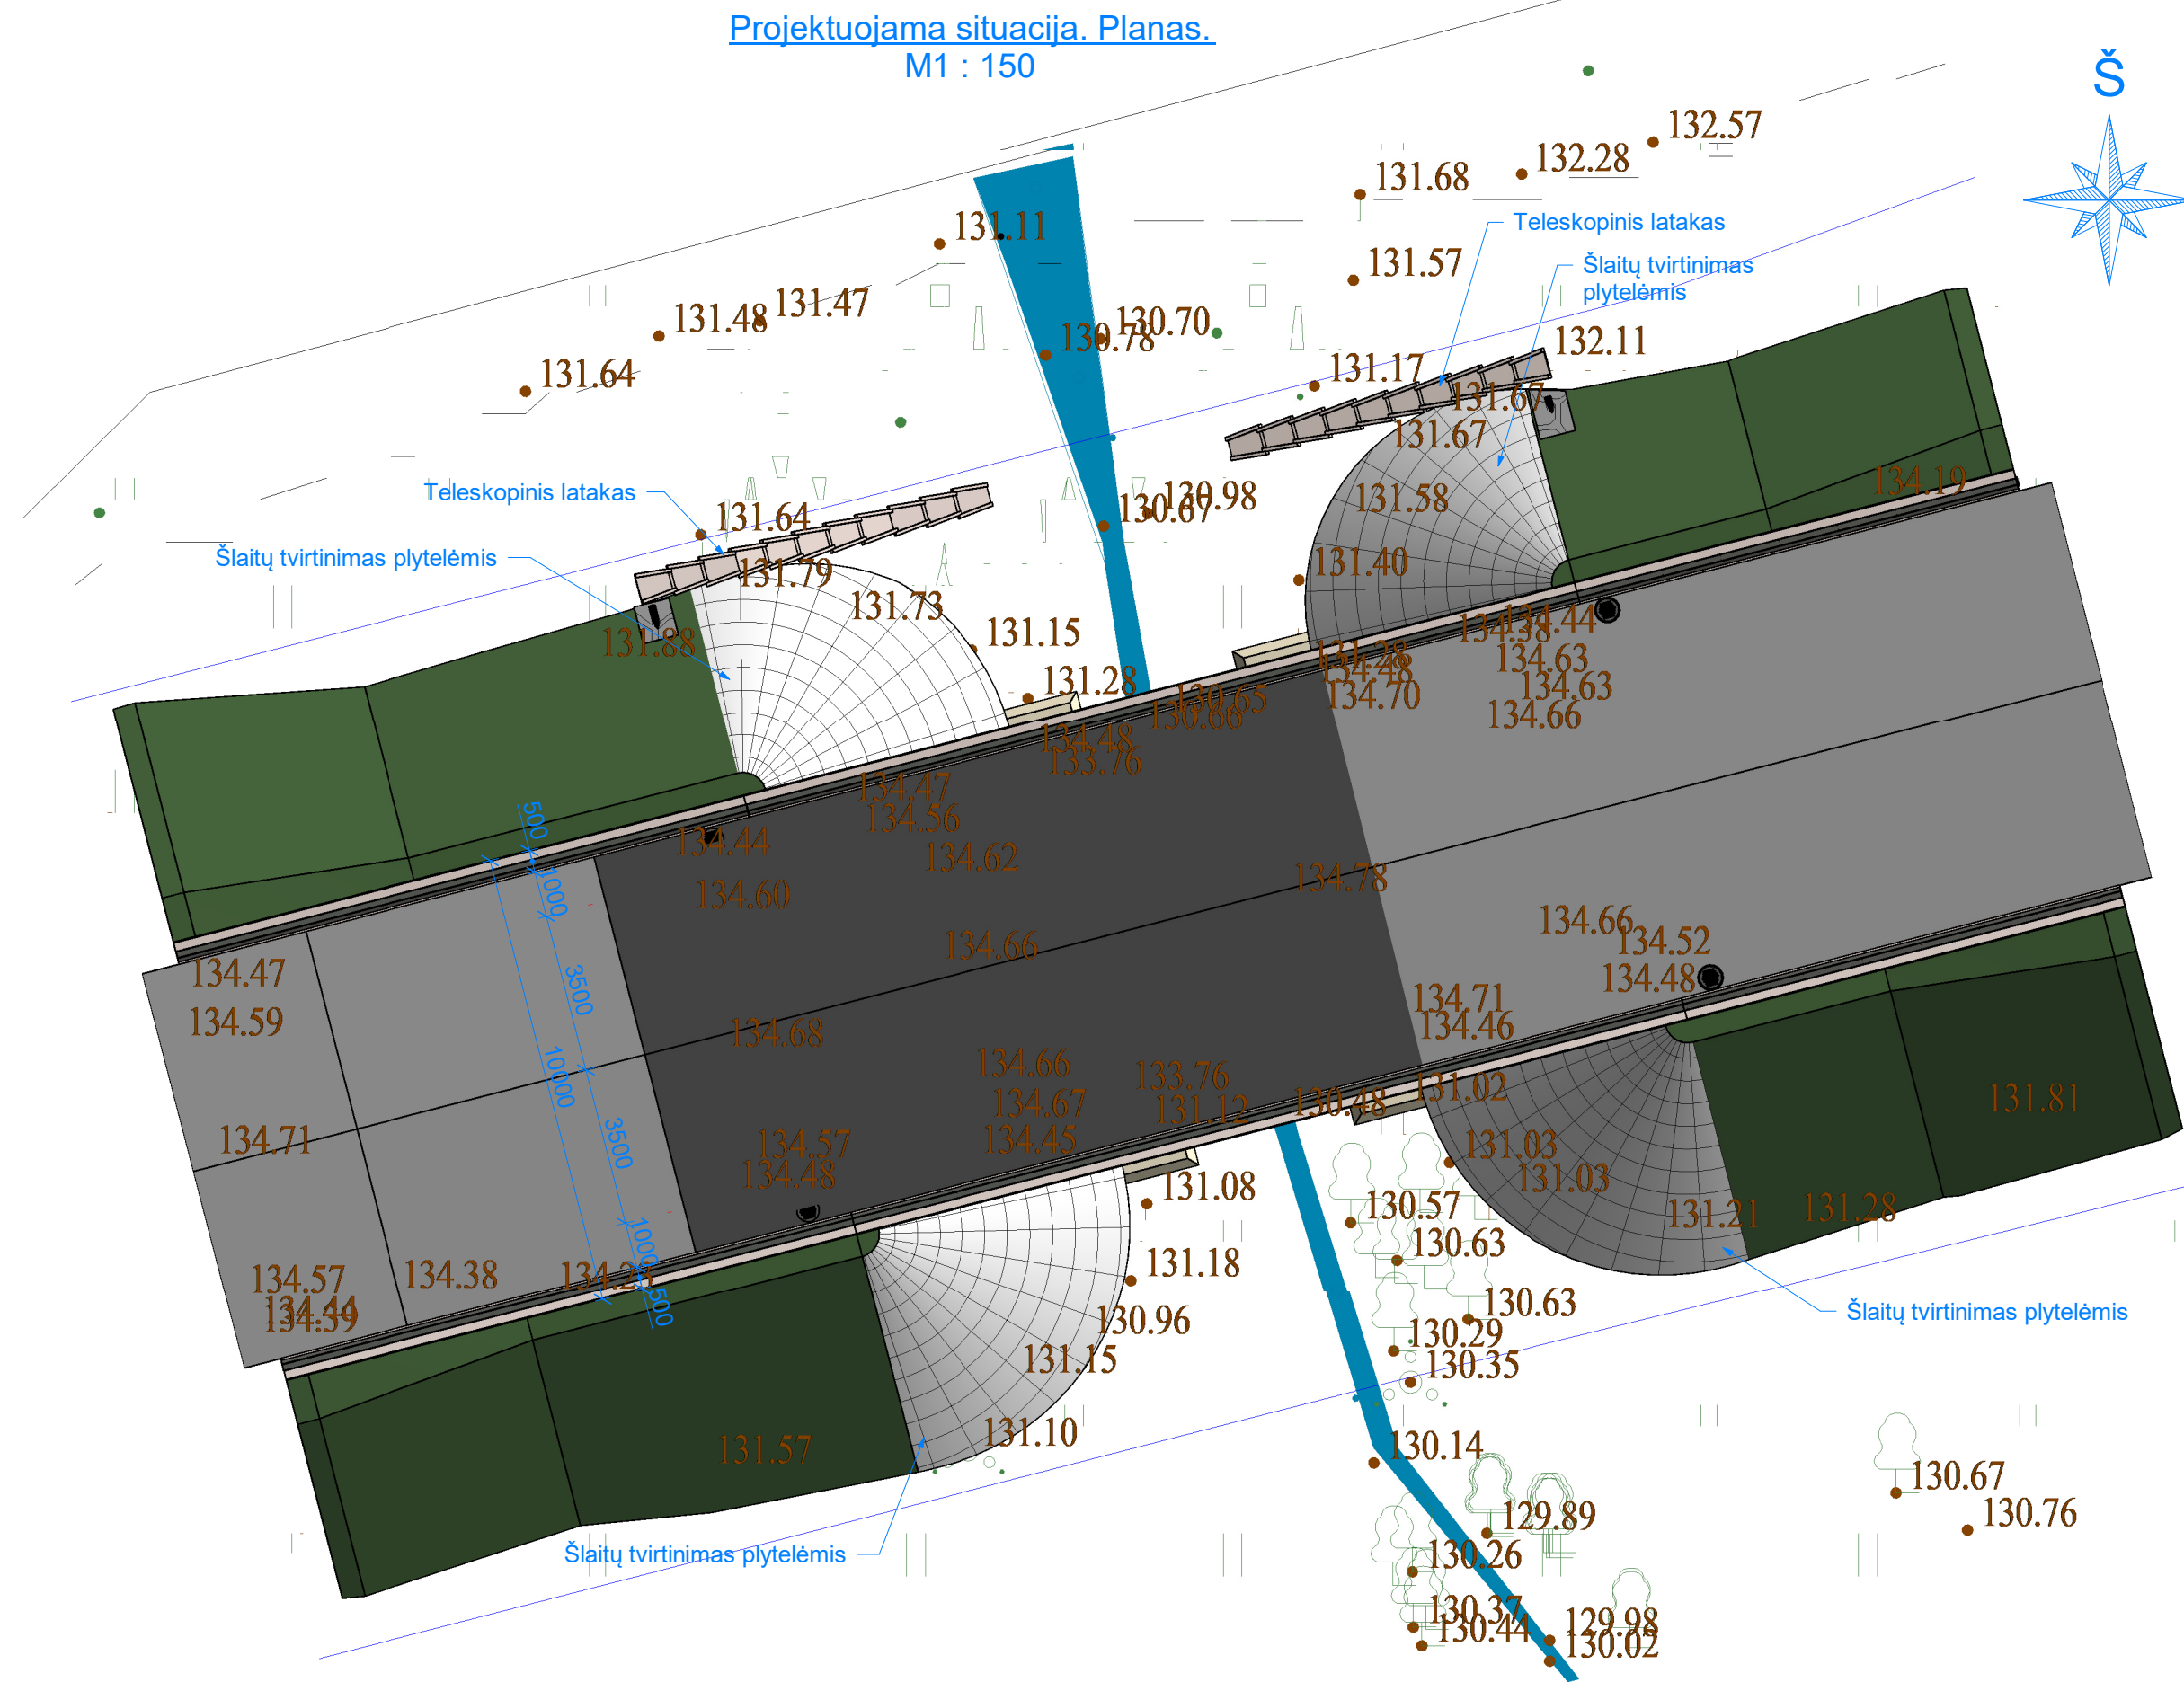


Projektuojama situacija. Aksonometrinis vaizdas.

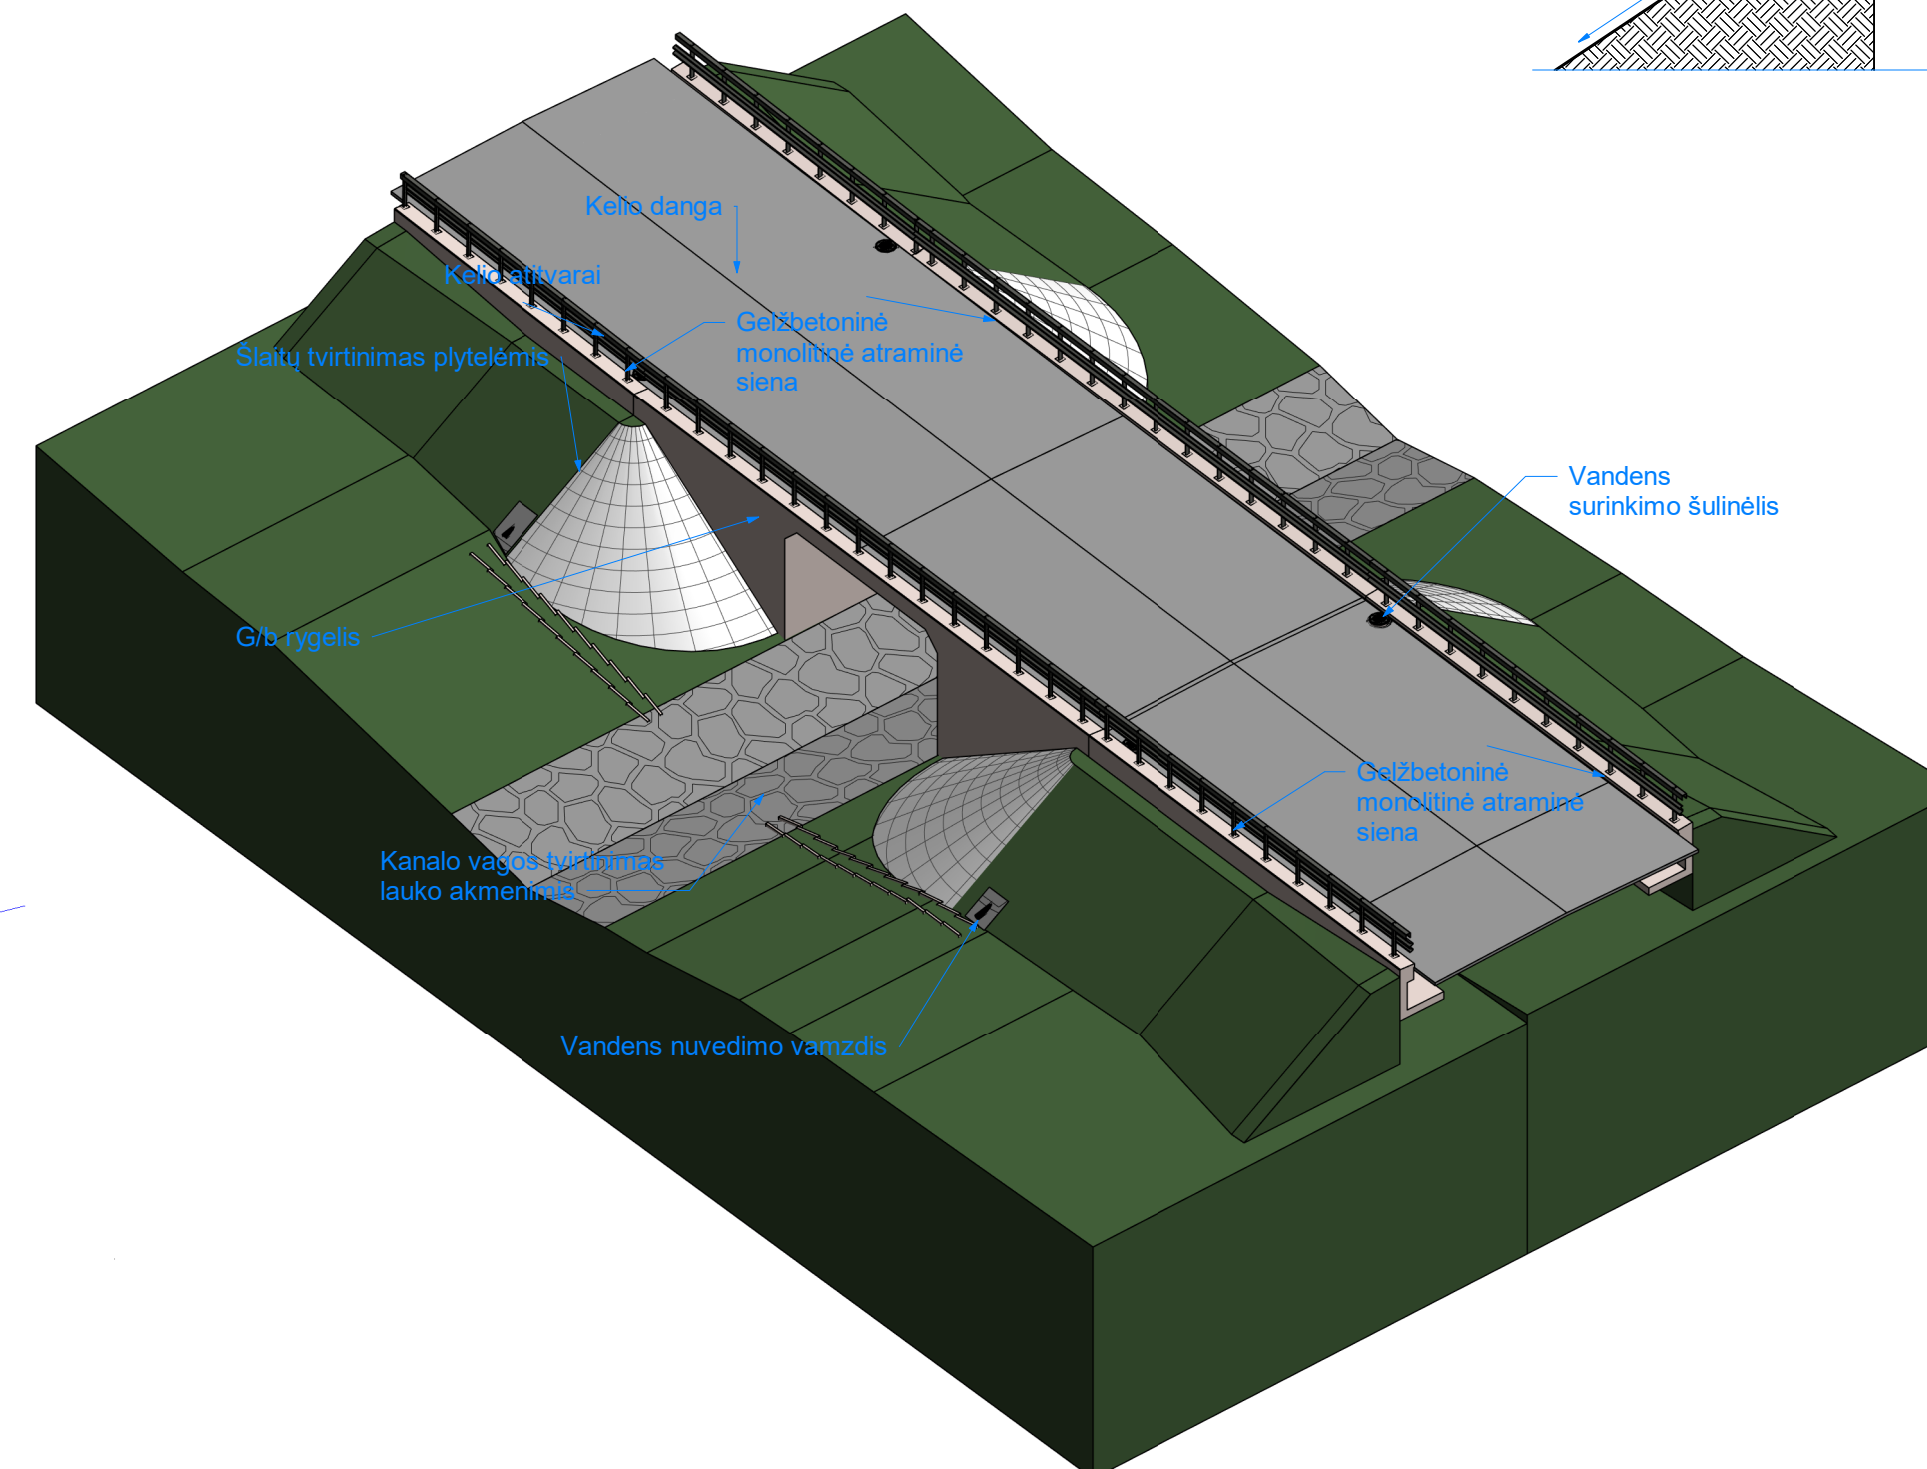

Projektuojama situacija. Rėmo išilginis pjūvis
M 1 : 100

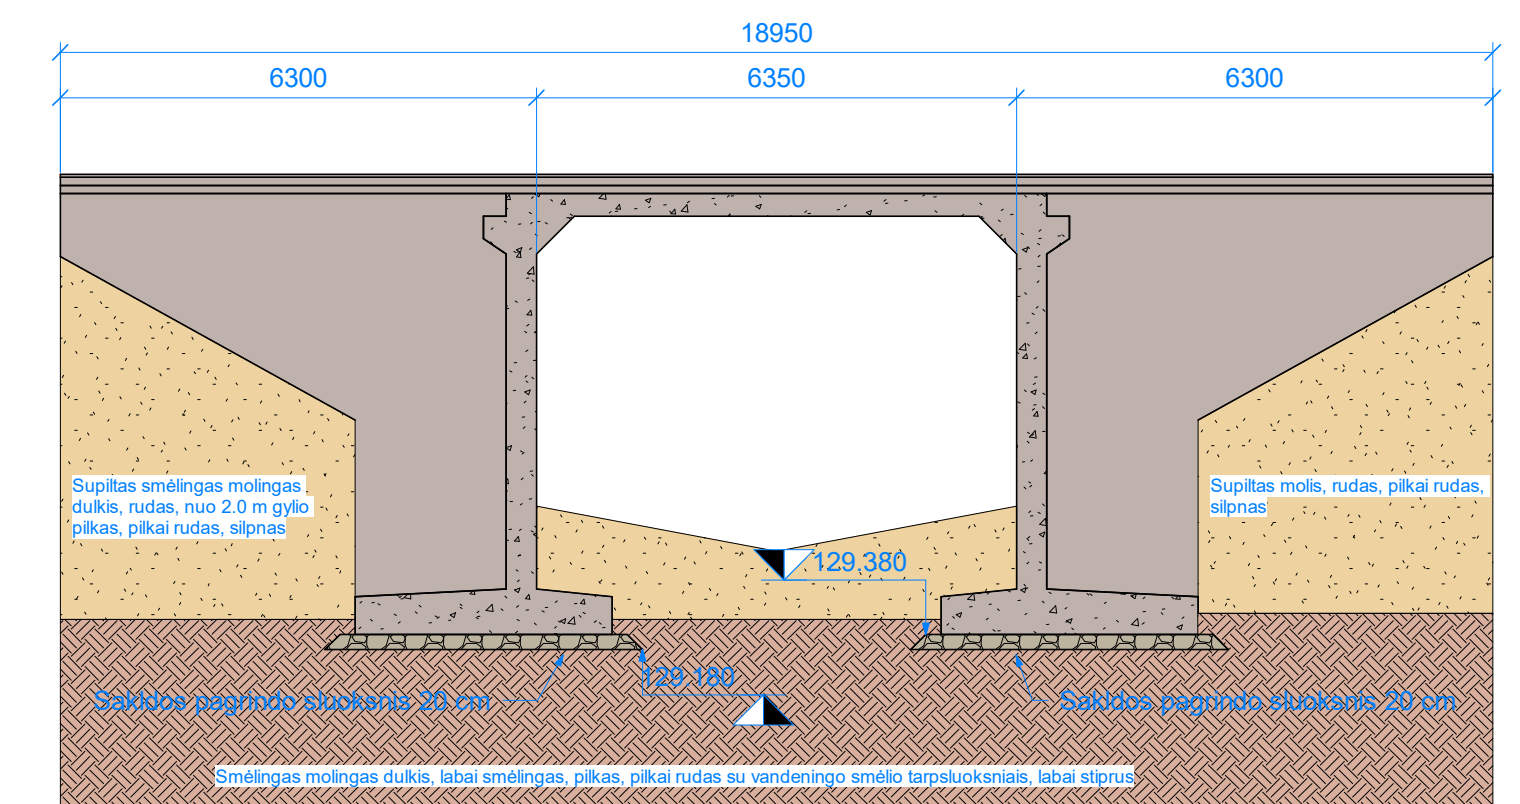

0	2024-03	Projektiniai pasiūlymai
LAIDA	DATA	LAIDOS STATUSAS. KEITIMO PRIEŽASTIS (JEI TAIKOMA)
KVAL. PATV. DOK. NR.		Statinio projekto pavadinimas
36595	PV Vytautas Zorūba	Valstybinės reikšmės krašto kelio Nr. 133 Merkinė-Leipalingis 13,646 km tilto per kanalą rekonstravimas
		Dokumento pavadinimas
		Projektuojama situacija
		Laida
		0
LT	Statytojas ir (arba) užsakovas	Dokumento žymuo
	AB Lietuvos automobilių kelių direkcija	P23-049-133-PP-B-02
		Lapas
		Lapų
		1
		1