



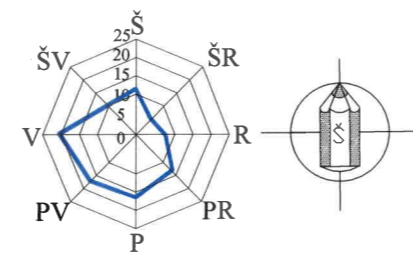

Pastatas esančioje urbanistinėje aplinkoje

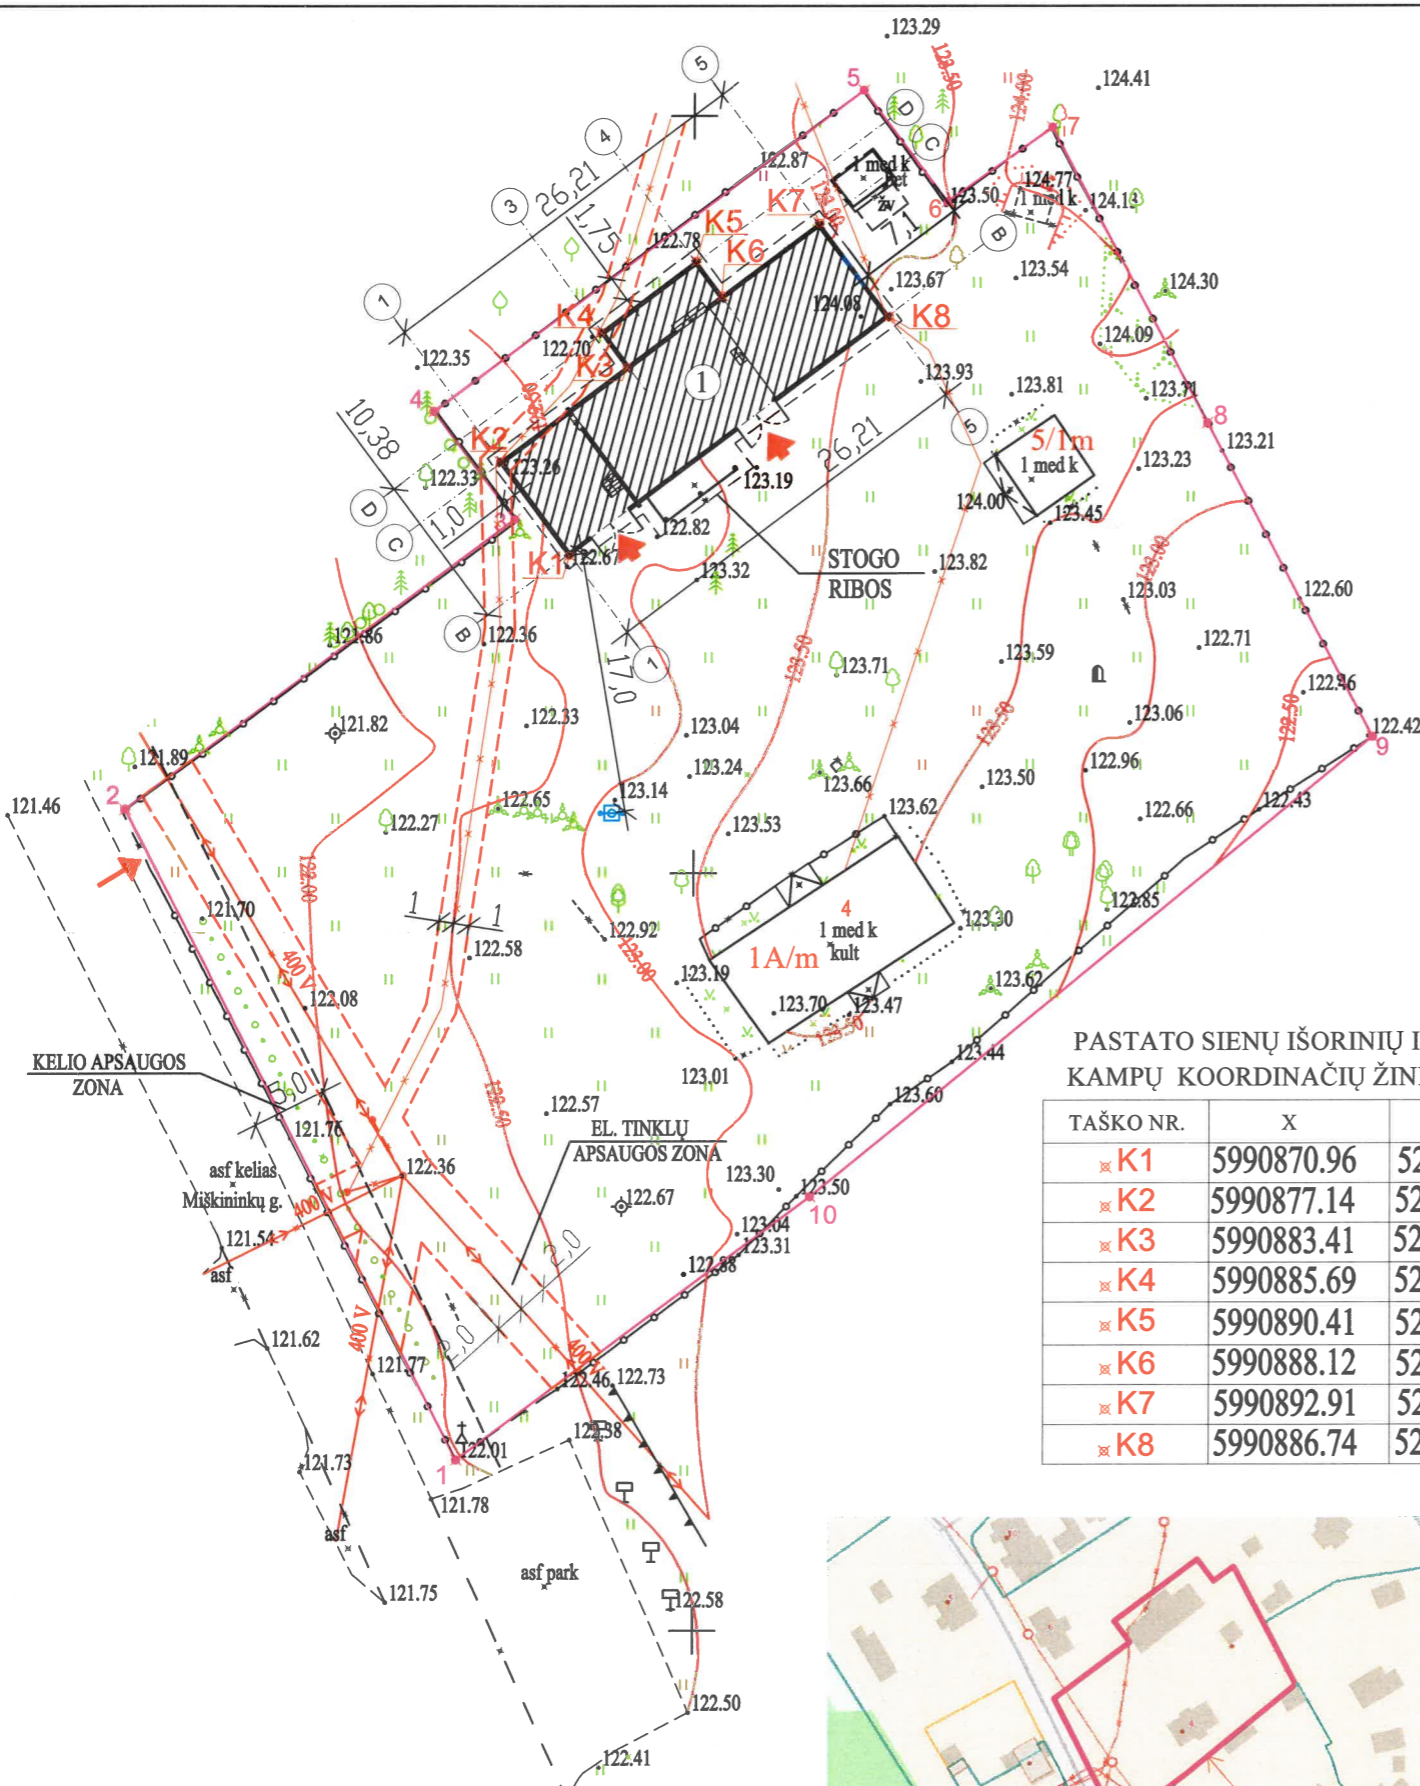

5990900
526800


BENDRIEJI STATINIŲ RODIKLIAI

Pavadinimas	Mato vienetas	Kiekis	Pastabos
I. SKLYPAS			
1. sklypo plotas	m ²	3900,0	
2. sklypo užstatymo intensyvumas	-	10 (9,74)	
3. sklypo užstatymo tankumas	%	10 (9,64)	
II. PASTATAI			
1. Pagalbinio ūkio paskirties pastatas: tvartas			
1. Pastato paskirties rodikliai (gamybos, kitos planuojamos ūkinės veiklos, paslaugų apimtis, butų, vietų, lovų, aptarnaujamų žmonių skaičius, kiti rodikliai).	-	-	
2. Pastato bendras plotas.*	m ²	225,80	
3. Pastato naudingas plotas.*	m ²	225,80	
4. Pastato tūris.*	m ³	1050,0	
5. Aukštų skaičius.*	vnt.	1	
6. Pastato aukštis.*	m	7,00	
7. Energinio naudingumo klasė.		-	
8. Pastato (patalpų) akustinio komforto sąlygų klasė.		-	
9. Statinio atsparumo ugniai laipsnis		III	
III. INŽINERINIAI TINKLAI (Nurodomas kiekvienos paskirties inžinerinių tinklų pavadinimas)			
	mm	-	Nauji inž. tinklai neprojektuojami

PASTATO SIENŲ IŠORINIŲ IR VIDINIŲ KAMPŲ KOORDINAČIŲ ŽINIARAŠTIS

TAŠKO NR.	X	Y
✕ K1	5990870.96	526691.75
✕ K2	5990877.14	526687.14
✕ K3	5990883.41	526695.55
✕ K4	5990885.69	526693.84
✕ K5	5990890.41	526700.16
✕ K6	5990888.12	526701.86
✕ K7	5990892.91	526708.28
✕ K8	5990886.74	526712.89

- PASTABOS:**
- VISAS SKLYPAS PATENKA Į TERITORIJĄ, KURIOJE TAIKOMOS SŽNS :
- VALSTYBINIAI PARKAI;
 - KELIŲ APSAUGOS ZONA; PLOTAS: 0,0107 ha;
 - ELEKTROS TINKLŲ APSAUGOS ZONOS: PLOTAS: 506 m²;
 - SKLYPO AUKŠČIŲ (VERTIKALUS) PLANAS NERENGIAMAS, NES SKLYPO RELJEFAS ESANTIS, NEPERFORMUOJAMAS;
 - MATMENYS NURODYTI METRAIS.

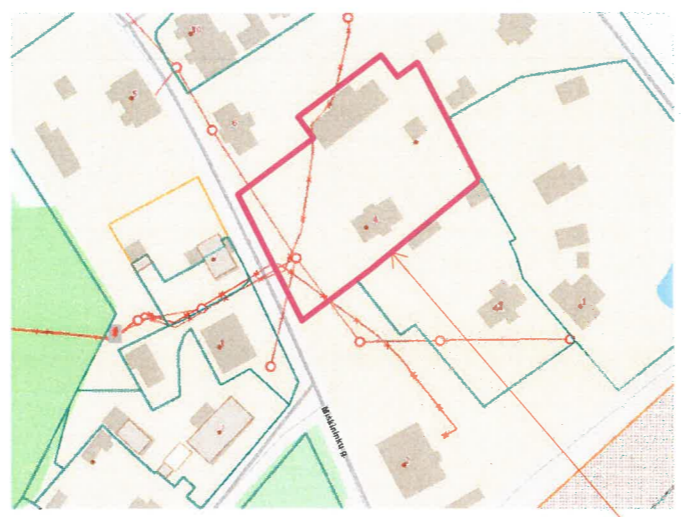


ŽEMĖS SKLYPAS SU PASTATAIS VARĖNOS R. SAV., MARCINKONIŲ SEN., MARCINKONIŲ K., MIŠKINIKŲ G. 4

SUTARTINIAI ŽYMĖJIMAI

	PROJEKTUOJAMAS PASTATAS :		SKLYPO RIBOS
	PAGALBINIO ŪKIO PASKIRTIES PASTATAS - KLUONAS statinio kategorija: neypatingas statinys		ESANTI ĮVAŽA Į SKLYPĄ
	ESANTYS PASTATAI : 1A/m VIENO BUTO GYVENAMASIS NAMAS ; 5/1m SVIRNAS;		PROJEKT. ĮĖJIMAS Į PASTATĄ
			EL. TINKLŲ APSAUGOS ZONA

Kval. patv. dok. nr.	G.ŠPOKO INDIVIDUALI ĮMONĖ			Projekto pavadinimas PAGALBINIO ŪKIO PASKIRTIES PASTATO VARĖNOS R. SAV., MARCINKONIŲ SEN., MARCINKONIŲ K., MIŠKINIKŲ G. 4 STATYBOS PROJEKTAS	
A717	PV	G. Špokas	2024	Dokumento pavadinimas	Laida
A717	PDV (SP)	G. Špokas		SKLYPO PLANAS; SKLYPO SUTVARKYMO (APLINKOTVARKOS) PLANAS M 1:500	0
LT	Statytojas ir (arba) užsakovas DŽŪKIJOS NACIONALINIO PARKO IR ČEPKELIŲ VALSTYBINIO GAMTINIO REZERVATO DIREKCIJA			Dokumento žymuo	Lapas Lapų
				14P/24-PP-SP.B-01	1 1


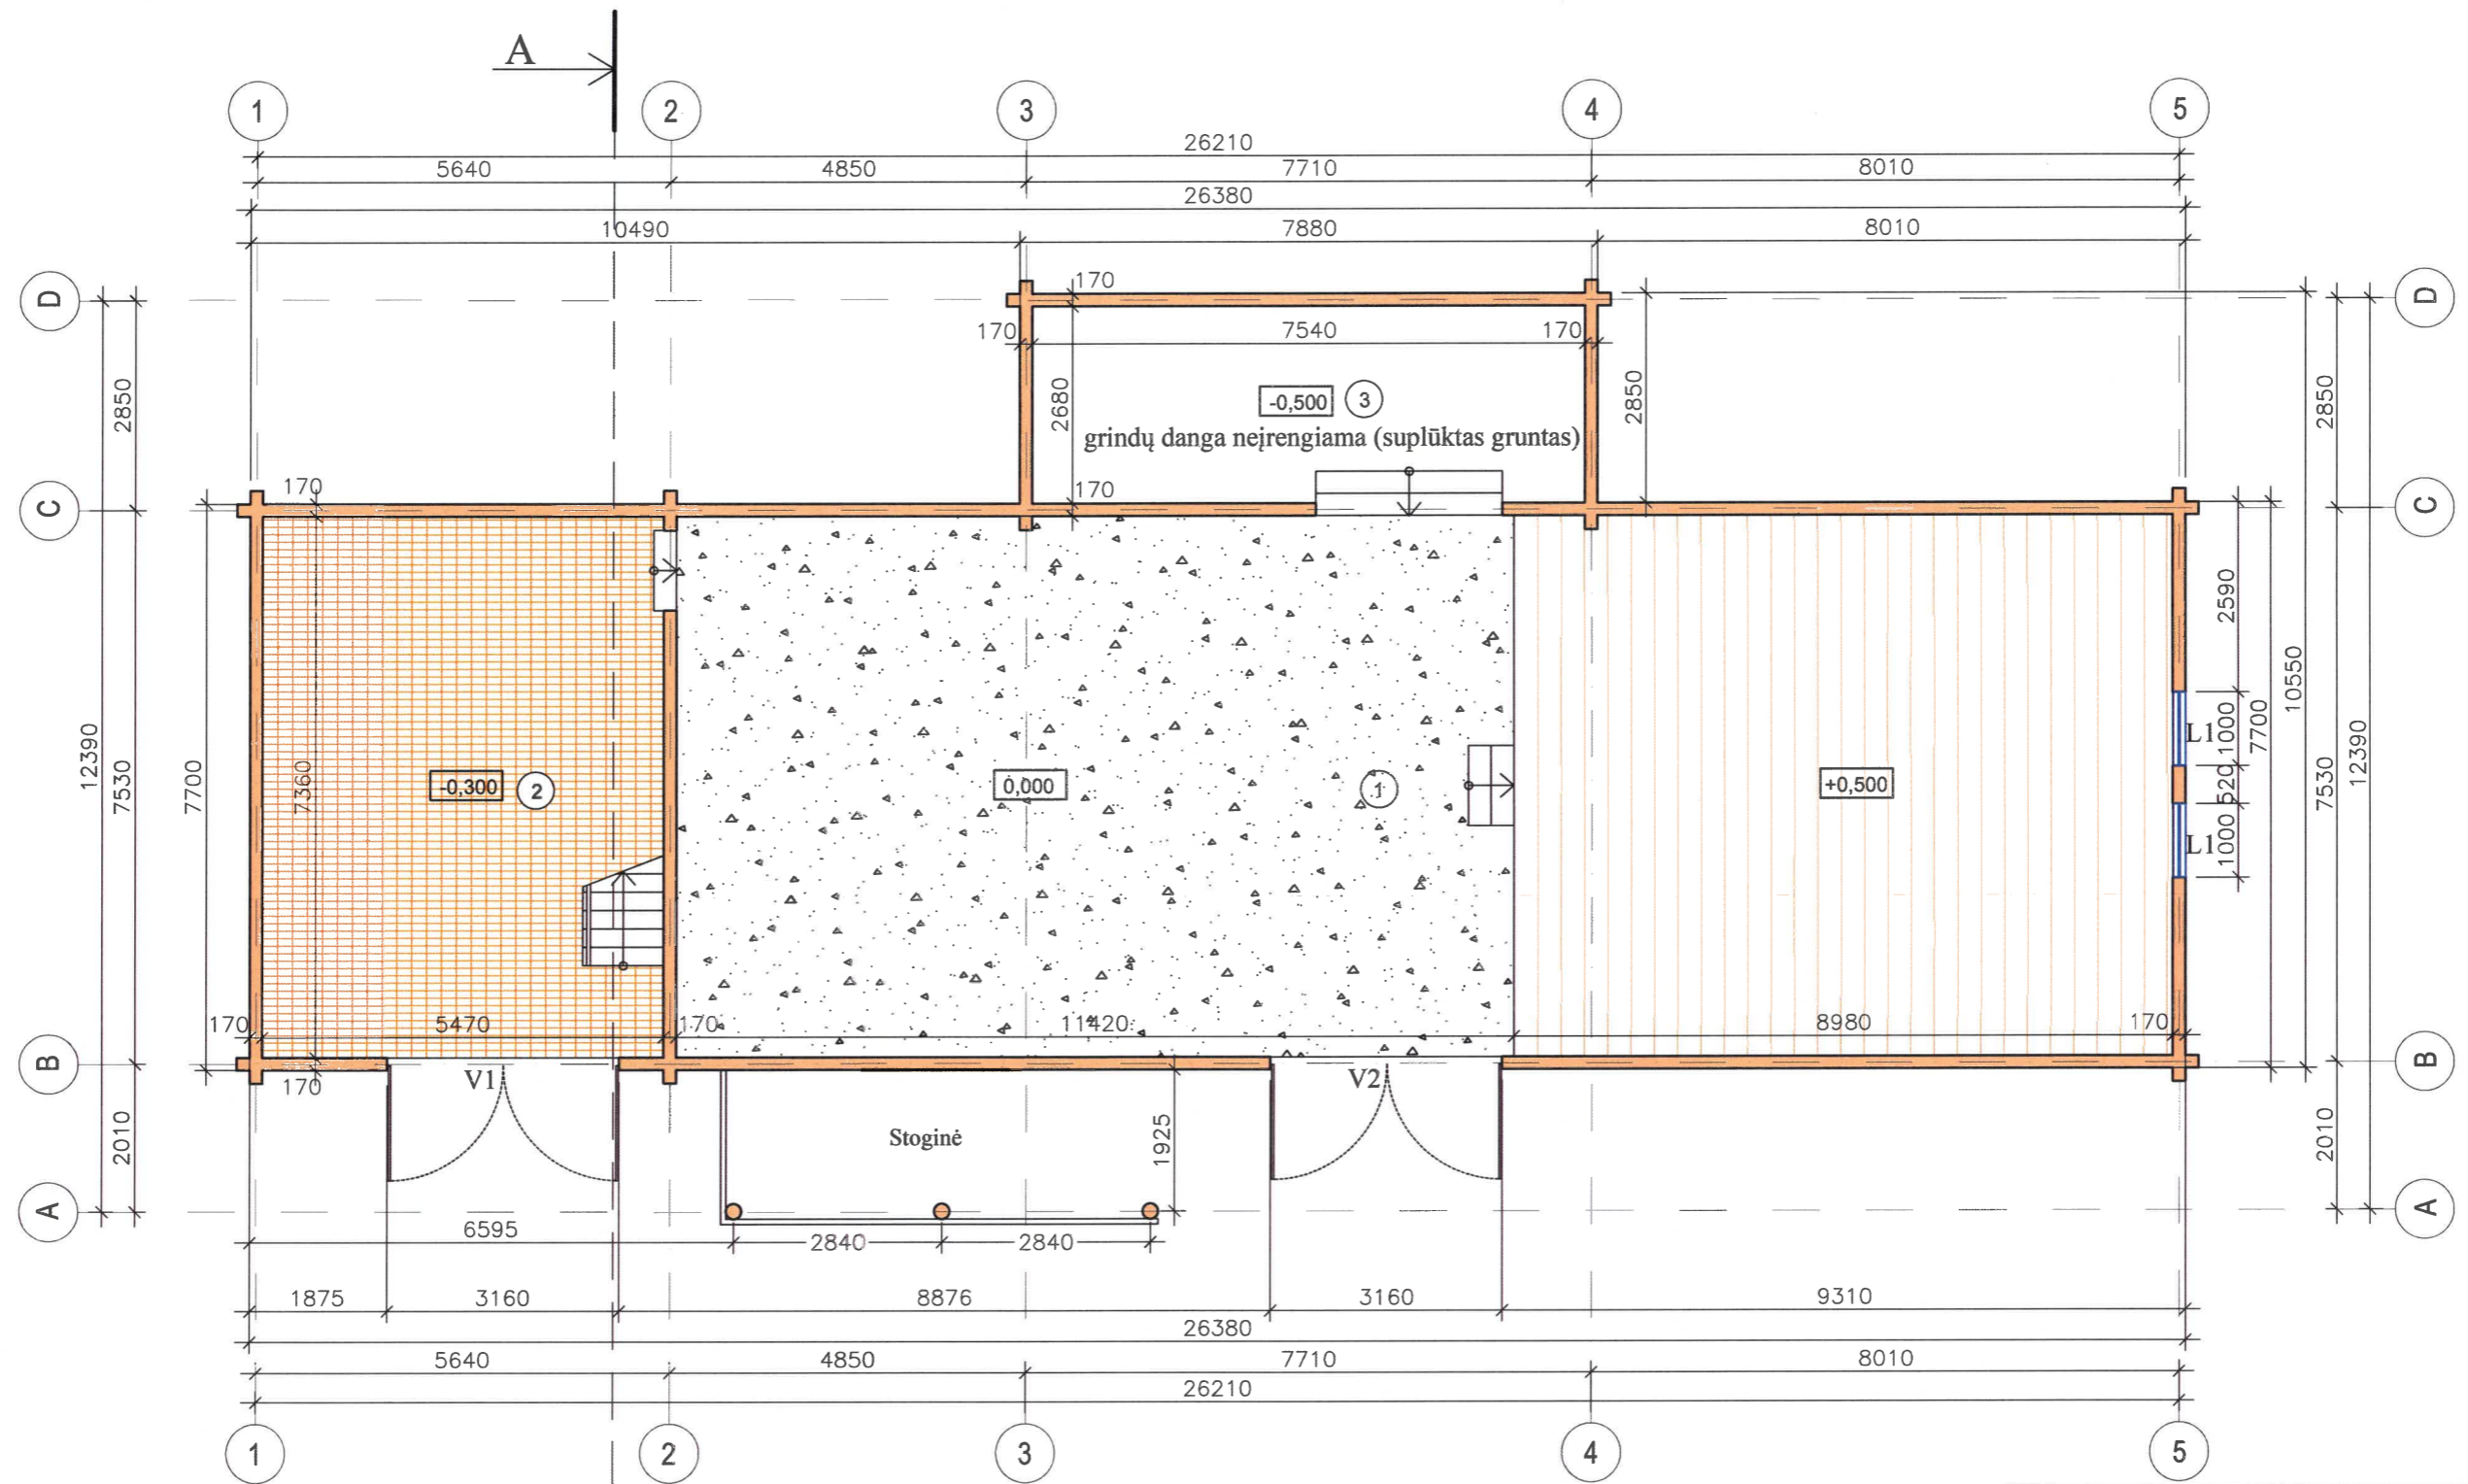



EIL. NR.	PATALPOS PAVADINIMAS	PLOTAS m ²
1	KLUONAS	150,70
2	SANDĖLIS	38,00
3	SANDĖLIS	19,10


VISO : 207,80 m²

PASTABA: IŠMATAVIMAI NURODYTI MILIMETRAIS

SUTARTINIAI ŽYMĖJIMAI

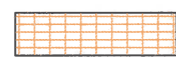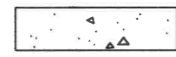-  klinkerio arba keraminių plytų danga
-  betoninės grindys
-  medinių lentų danga

Kval. patv. dok. nr.	G.ŠPOKO INDIVIDUALI ĮMONĖ				Projekto pavadinimas PAGALBINIO ŪKIO PASKIRTIES PASTATO VARĖNOS R. SAV., MARCINKONIŲ SEN., MARCINKONIŲ K., MIŠKINIKŲ G. 4 STATYBOS PROJEKTAS	
	A717	PV	G. Špokas	2024	Dokumento pavadinimas	Laida
A717	PDV (SA)	G. Špokas			AUKŠTO PLANAS; alt. +1,0 m	0
					M 1:100	
LT	Statytojas ir (arba) užsakovas DŽŪKIJS NACIONALINIO PARKO IR ČEPKELIŲ VALSTYBINIO GAMTINIO REZERVATO DIREKCIJA				Dokumento žymuo	
					14P/24-PP-SA.B-01	Lapas Lapų
					1	1

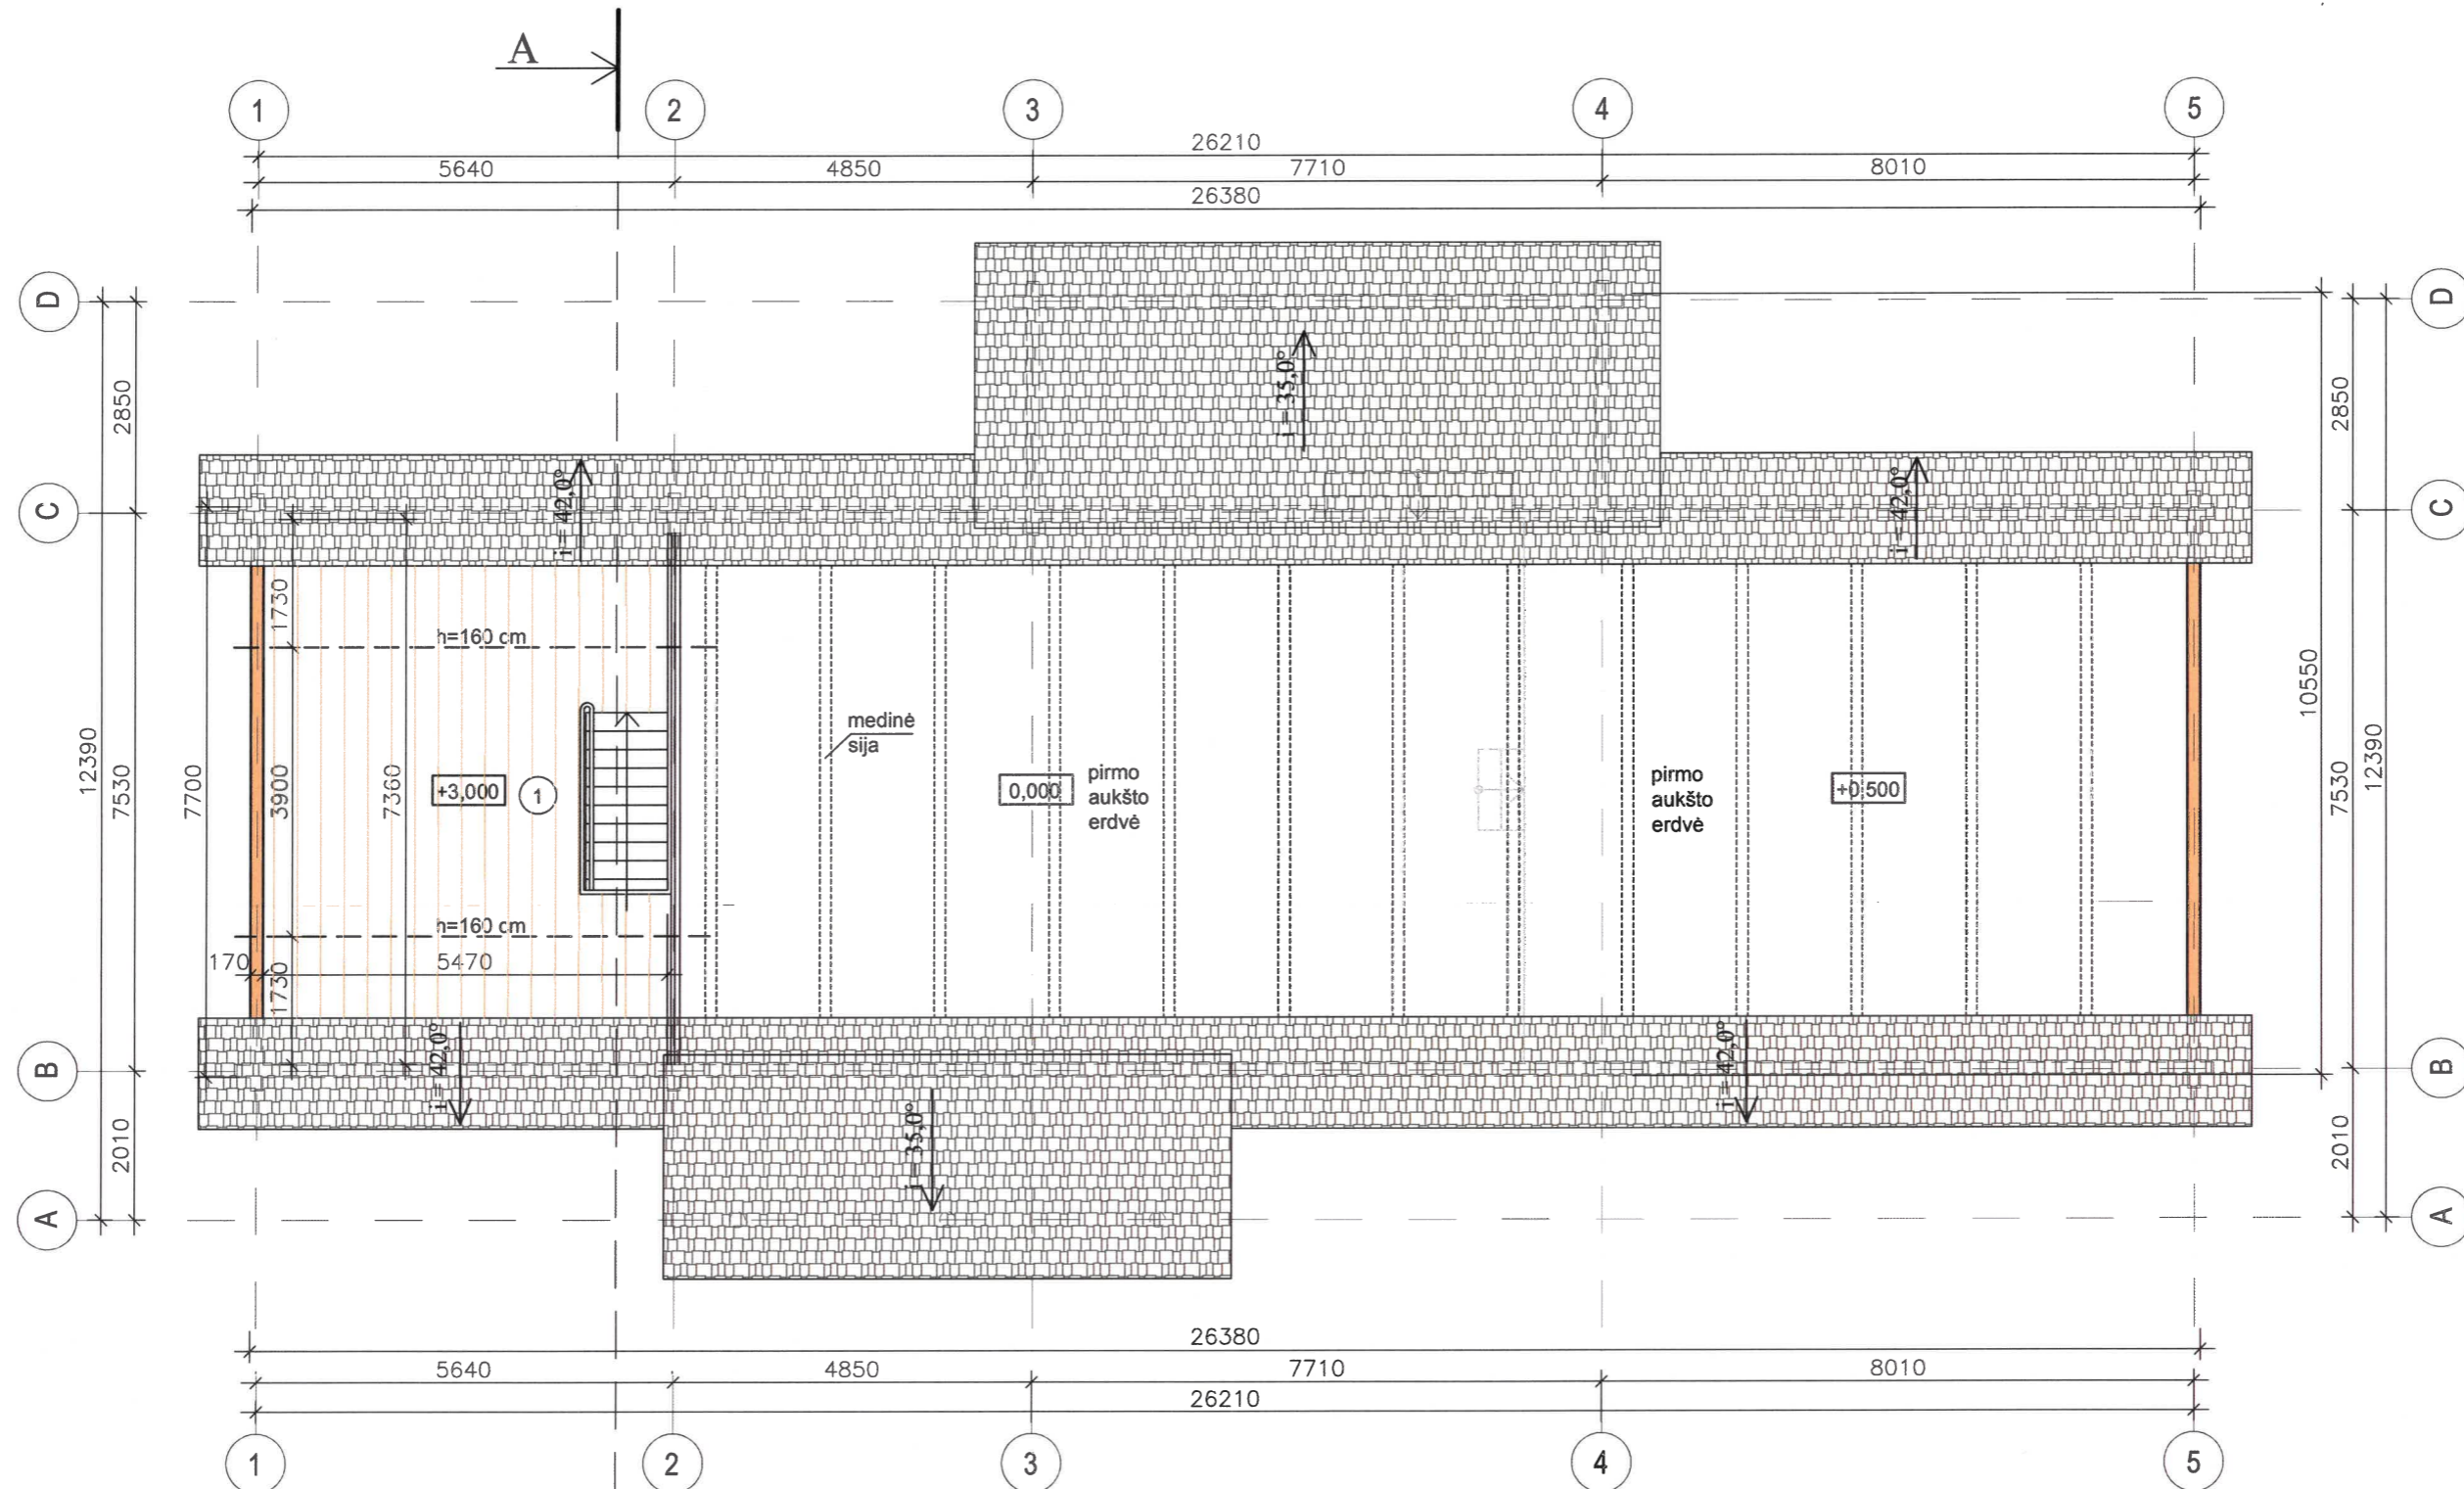

EIL. NR.	PATALPOS PAVADINIMAS	PLOTAS m ²
1	ANTRESOLĖ	18,00

VISO : 18,00 m²


PASTABA: IŠMATAVIMAI NURODYTI MILIMETRAIS

VISO PASTATO BENDRAS PLOTAS : 225,80 m²

SUTARTINIAI ŽYMĖJIMAI




Kval. patv. dok. nr.	G.ŠPOKO INDIVIDUALI ĮMONĖ				Projekto pavadinimas PAGALBINIO ŪKIO PASKIRTIES PASTATO VARĖNOS R. SAV., MARCINKONIŲ SEN., MARCINKONIŲ K., MIŠKINIŲ G. 4 STATYBOS PROJEKTAS	
	A717	PV	G. Špokas	2024	Dokumento pavadinimas PASTOGĖS PLANAS; alt. +4,0 m	Laida 0
A717	PDV (SA)	G. Špokas		M 1:100		Lapas 1
LT	Statytojas ir (arba) užsakovas DŽŪKIJS NACIONALINIO PARKO IR ČEPKELIŲ VALSTYBINIO GAMTINIO REZERVATO DIREKCIJA				Dokumento žymuo 14P/24-PP-SA.B-02	
					Lapas 1	Lapų 1

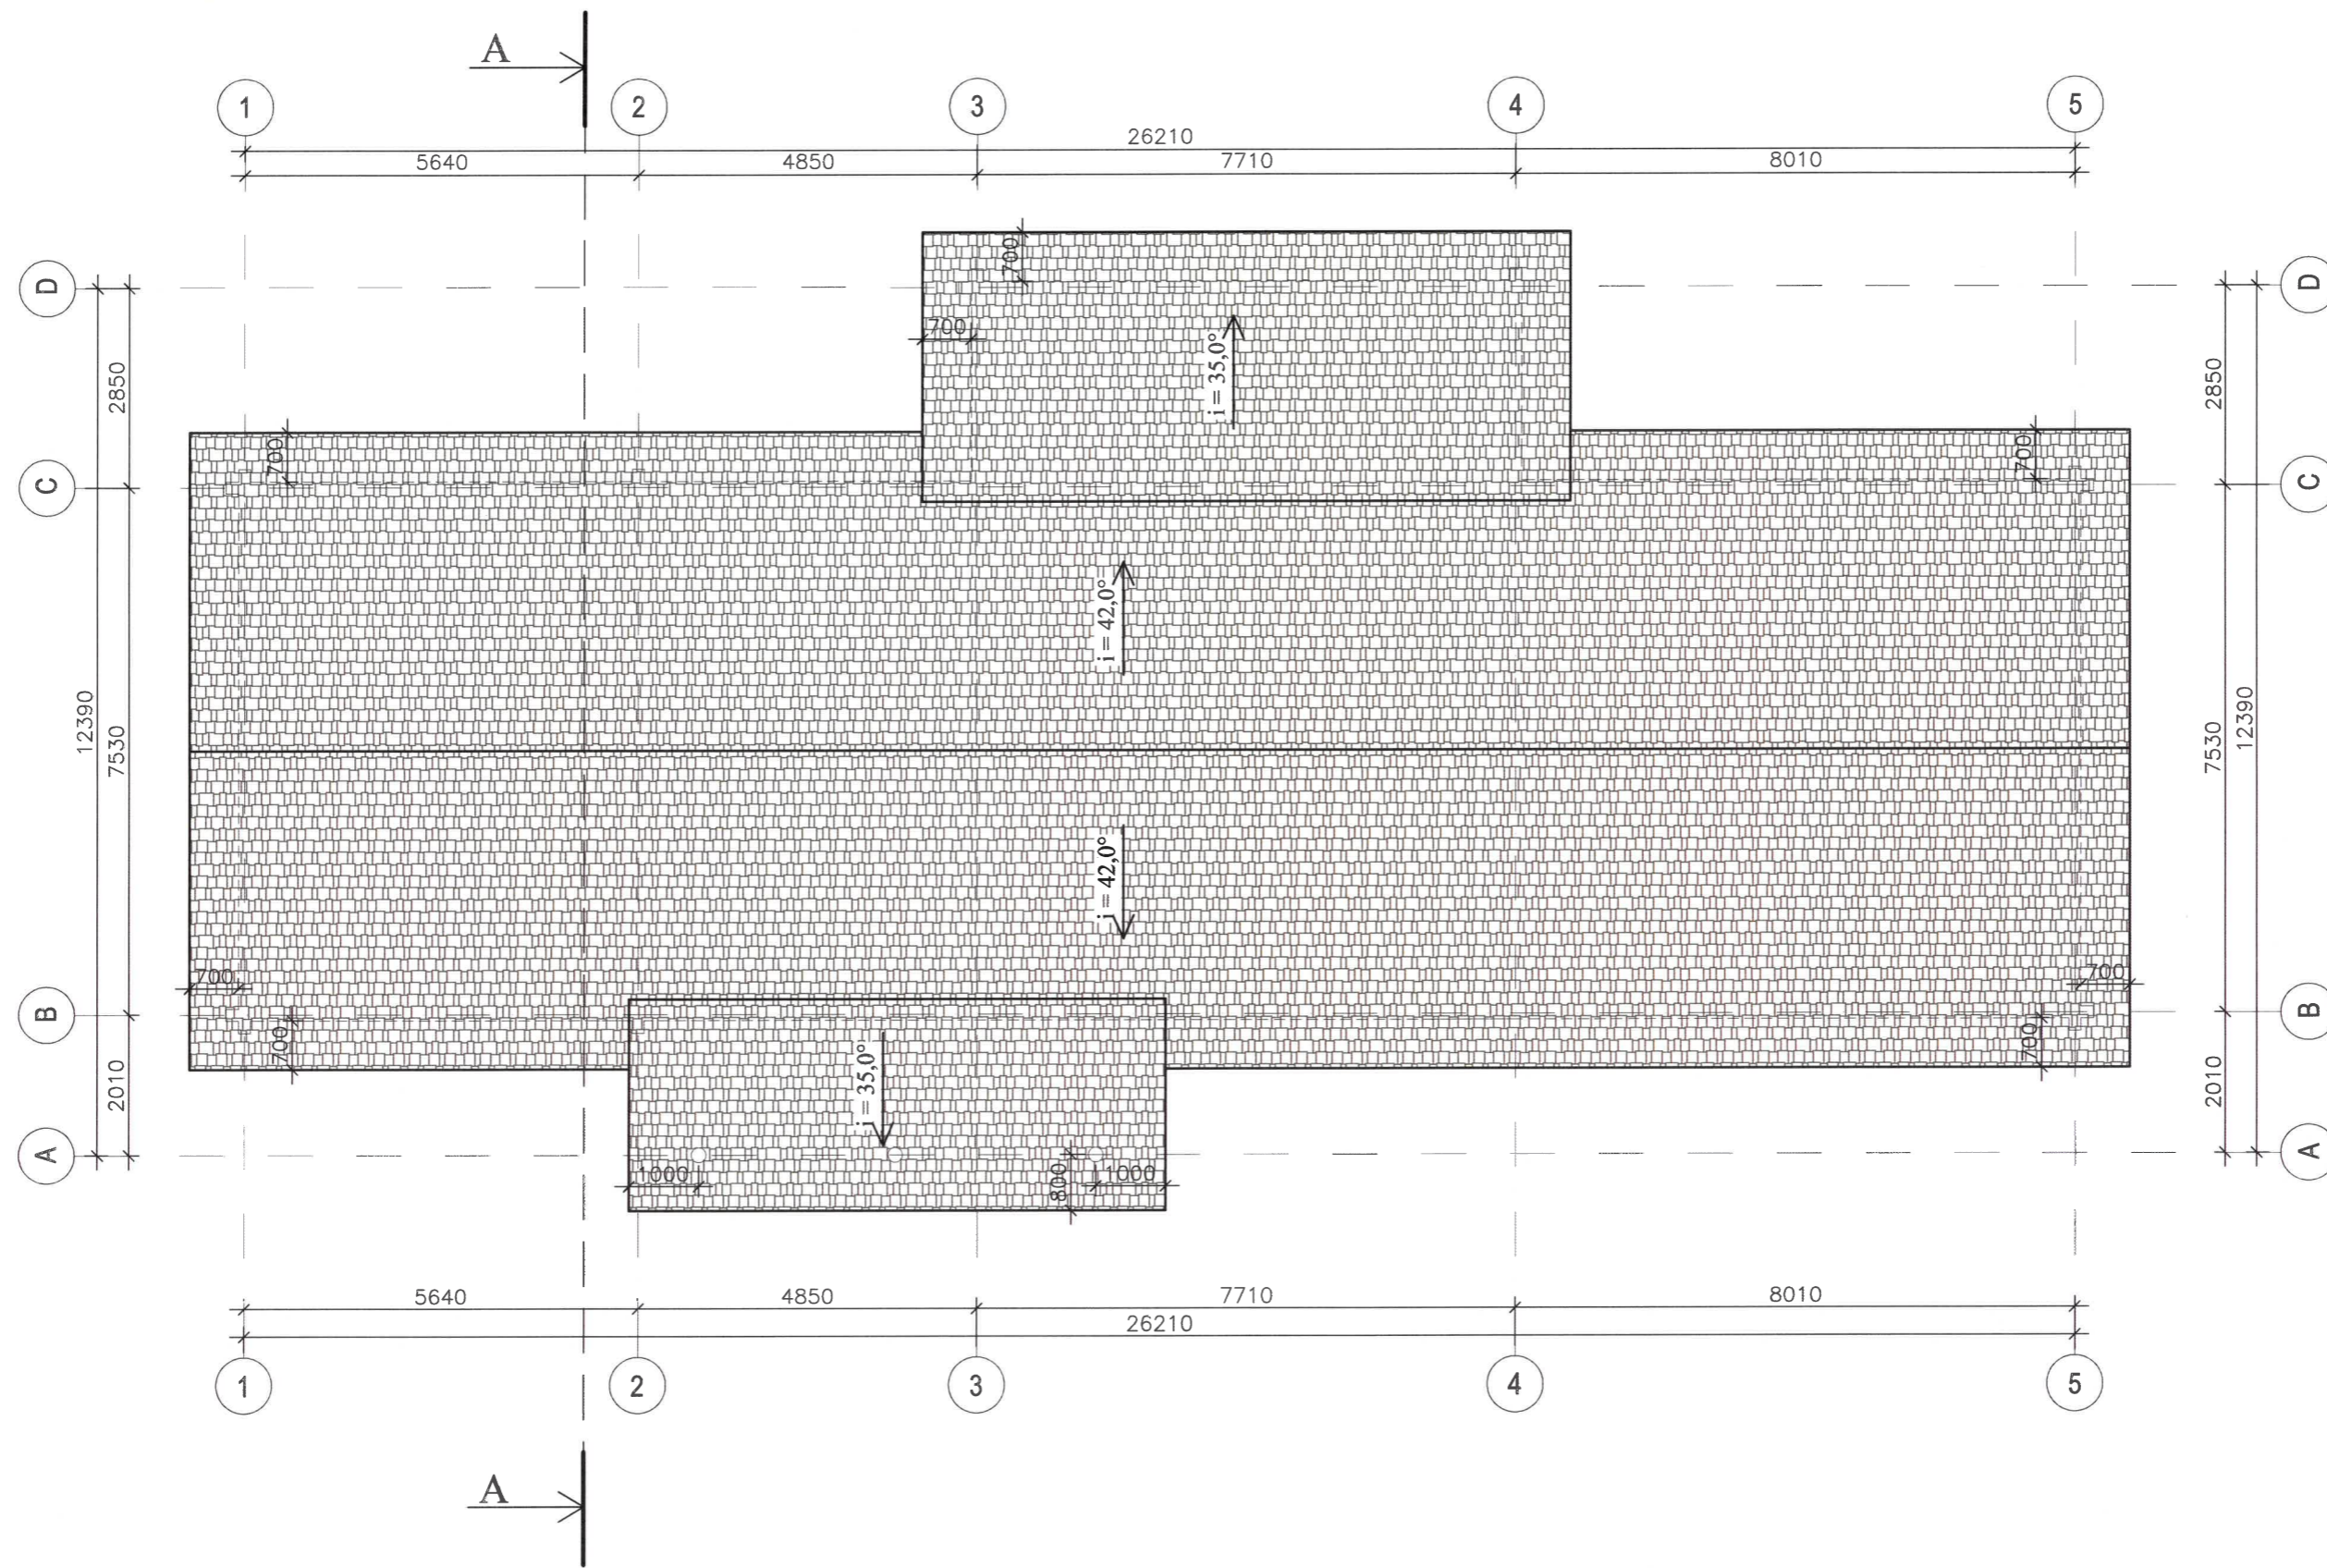

PASTABA: IŠMATAVIMAI NURODYTI MILIMETRAIS


Kval. patv. dok. nr.	G.ŠPOKO INDIVIDUALI ĮMONĖ			Projekto pavadinimas PAGALBINIO ŪKIO PASKIRTIES PASTATO VARĖNOS R. SAV., MARCINKONIŲ SEN., MARCINKONIŲ K., MIŠKINIKŲ G. 4 STATYBOS PROJEKTAS	
A717	PV	G. Špokas	2024	Dokumento pavadinimas STOGO PLANAS	Laida
A717	PDV (SA)	G. Špokas			0
				M 1:100	
LT	Statytojas ir (arba) užsakovas DŽŪKIJOS NACIONALINIO PARKO IR ČEPKELIŲ VALSTYBINIO GAMTINIO REZERVATO DIREKCIJA			Dokumento žymuo 14P/24-PP-SA.B-03	Lapas 1
					Lapų 1

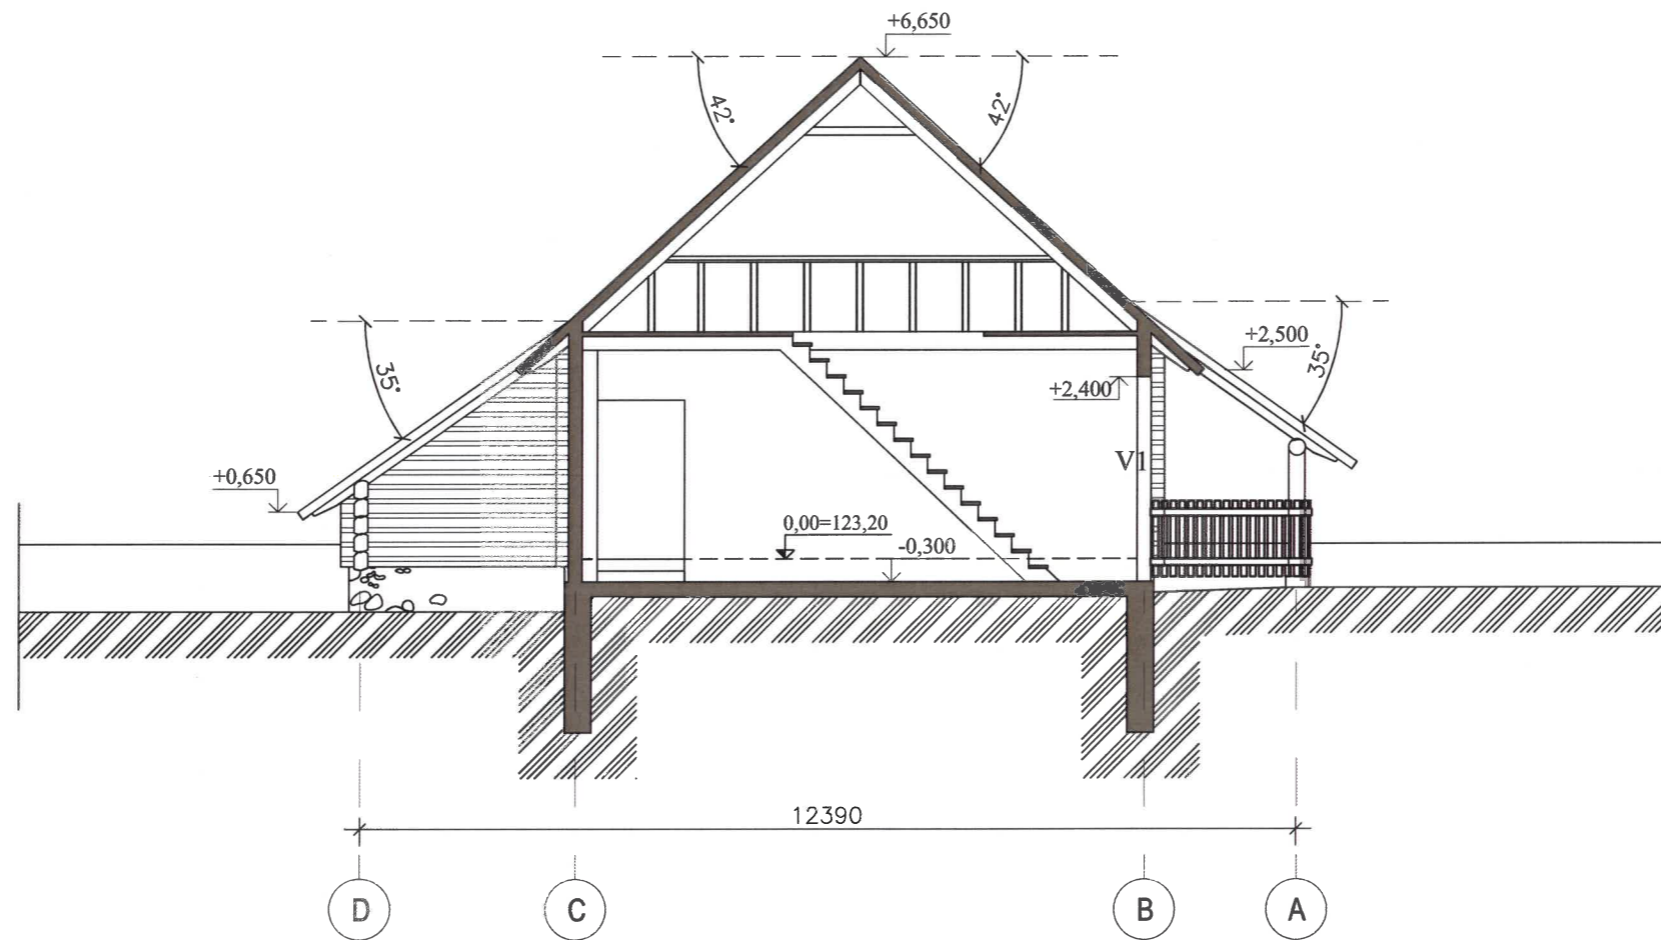

PASTABOS:

1. AUKŠČIŲ ALTITUDĖS NURODYTOS METRAIS; IŠMATAVIMAI - MILIMETRAIS


Kval. patv. dok. nr.	G.ŠPOKO INDIVIDUALI ĮMONĖ			Projekto pavadinimas PAGALBINIO ŪKIO PASKIRTIES PASTATO VARĖNOS R. SAV., MARCINKONIŲ SEN., MARCINKONIŲ K., MIŠKINIKŲ G. 4 STATYBOS PROJEKTAS	
A717	PV	G. Špokas	2024	Dokumento pavadinimas ARCHITEKTŪRINIS PJŪVIS A-A	Laida
A717	PDV (SA)	G. Špokas			0
				M 1:100	
LT	Statytojas ir (arba) užsakovas DŽŪKIJOS NACIONALINIO PARKO IR ČEPKELIŲ VALSTYBINIO GAMTINIO REZERVATO DIREKCIJA			Dokumento žymuo 14P/24-PP-SA.B-04	Lapas 1
					Lapų 1

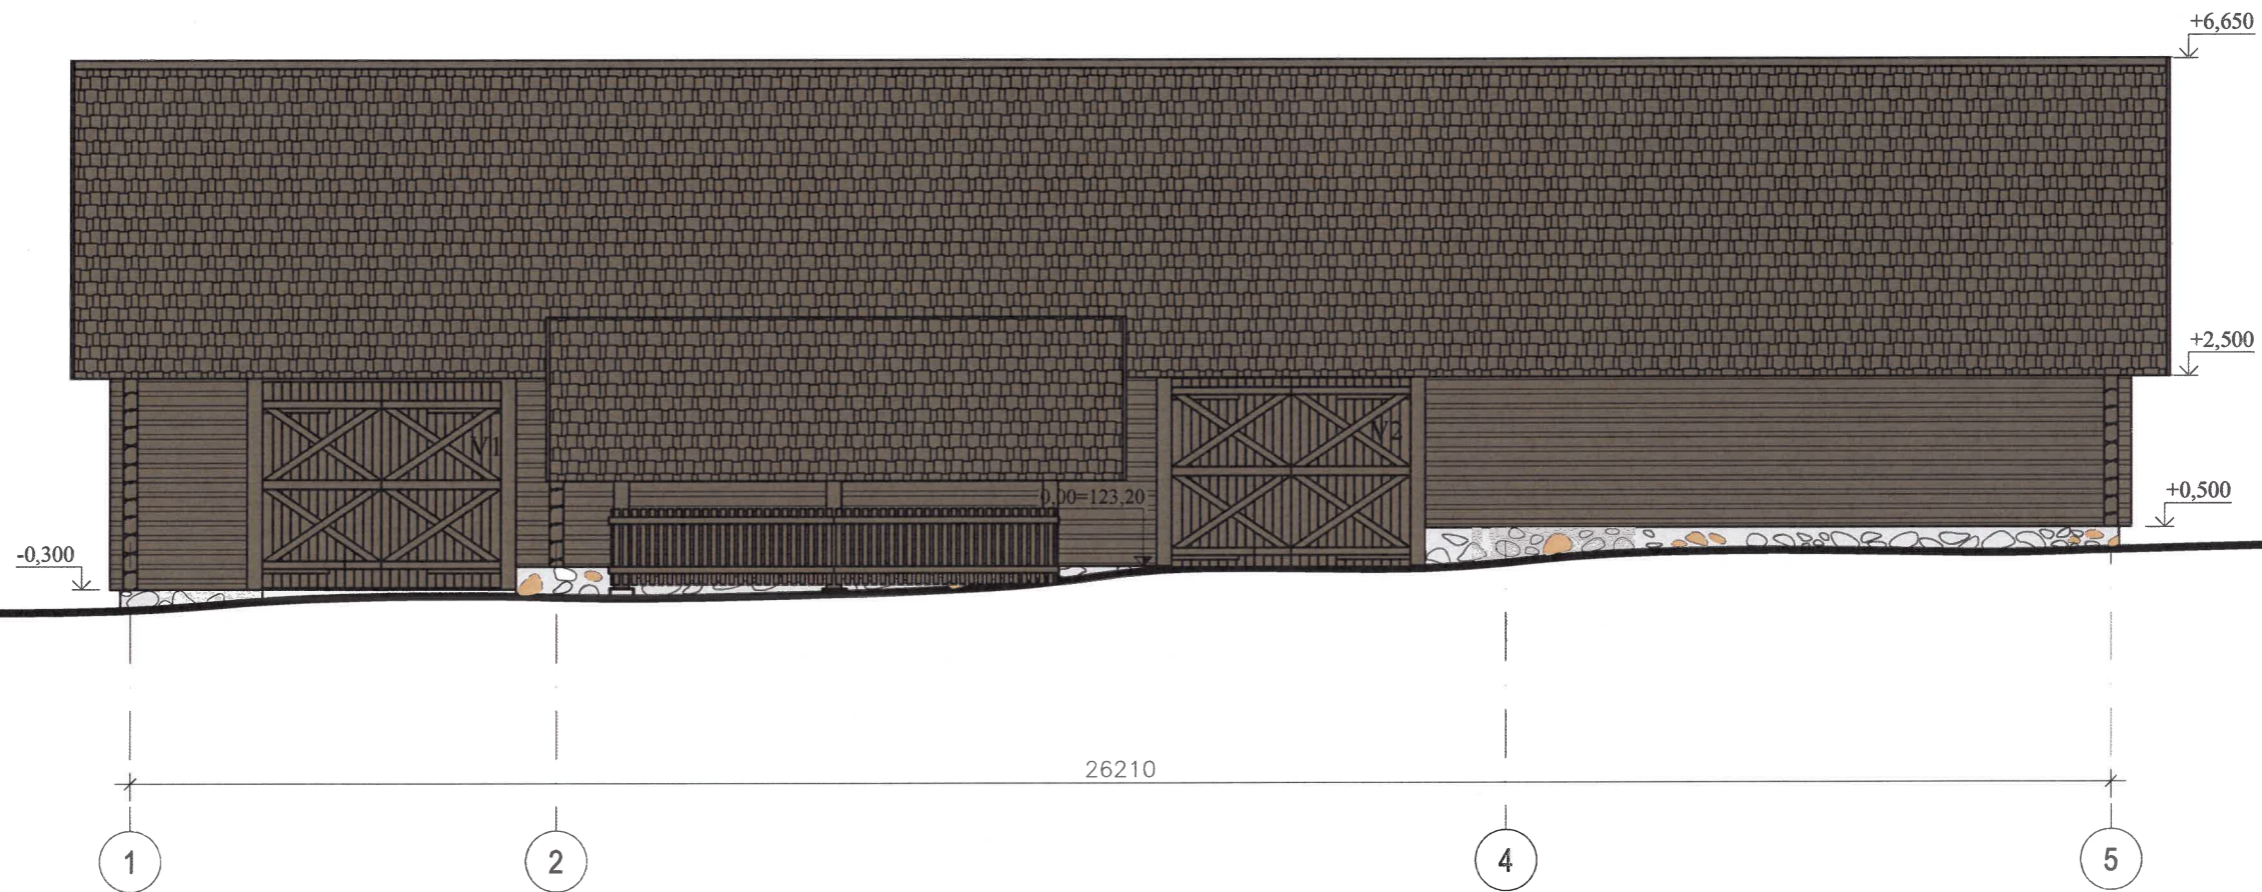

PASTABOS:

1. IŠORĖS SIENOS IŠ IMPREGNUOTŲ SPYGLIUOČIŲ MEDIENOS RAŠTŲ; SPALVA - T. PILKA;
2. FRONTONAI - VERTIKALIAI KALAMOS VIENGUBO PJOVIMO LENTOS; SPALVA - T. PILKA;
3. STOGO DANGA - DREBULINĖS SKIEDROS; SPALVA - T. PILKA;
4. LANGAI MEDINIŲ RĖMŲ, DVIGUBO ĮSTIKLINIMNO; SPALVA - T. PILKA;
5. COKOLIS - AKMENBETONIO;
6. IŠMATAVIMAI NURODYTI MILIMETRAIS, AUKŠČIŲ ALTITUDĖS - METRAIS.

Kval. patv. dok. nr.	G.ŠPOKO INDIVIDUALI ĮMONĖ			Projekto pavadinimas PAGALBINIO ŪKIO PASKIRTIES PASTATO VARĖNOS R. SAV., MARCINKONIŲ SEN., MARCINKONIŲ K., MIŠKINIKŲ G. 4 STATYBOS PROJEKTAS	
A717	PV	G. Špokas	2024	Dokumento pavadinimas FASADAS AŠYSE "1-5"	Laida
A717	PDV (SA)	G. Špokas			0
				M 1:100	
LT	Statytojas ir (arba) užsakovas DŽŪKIJOS NACIONALINIO PARKO IR ČĖPKELIŲ VALSTYBINIO GAMTINIO REZERVATO DIREKCIJA			Dokumento žymuo 14P/24-PP-SA.B-05	Lapas 1
					Lapų 1

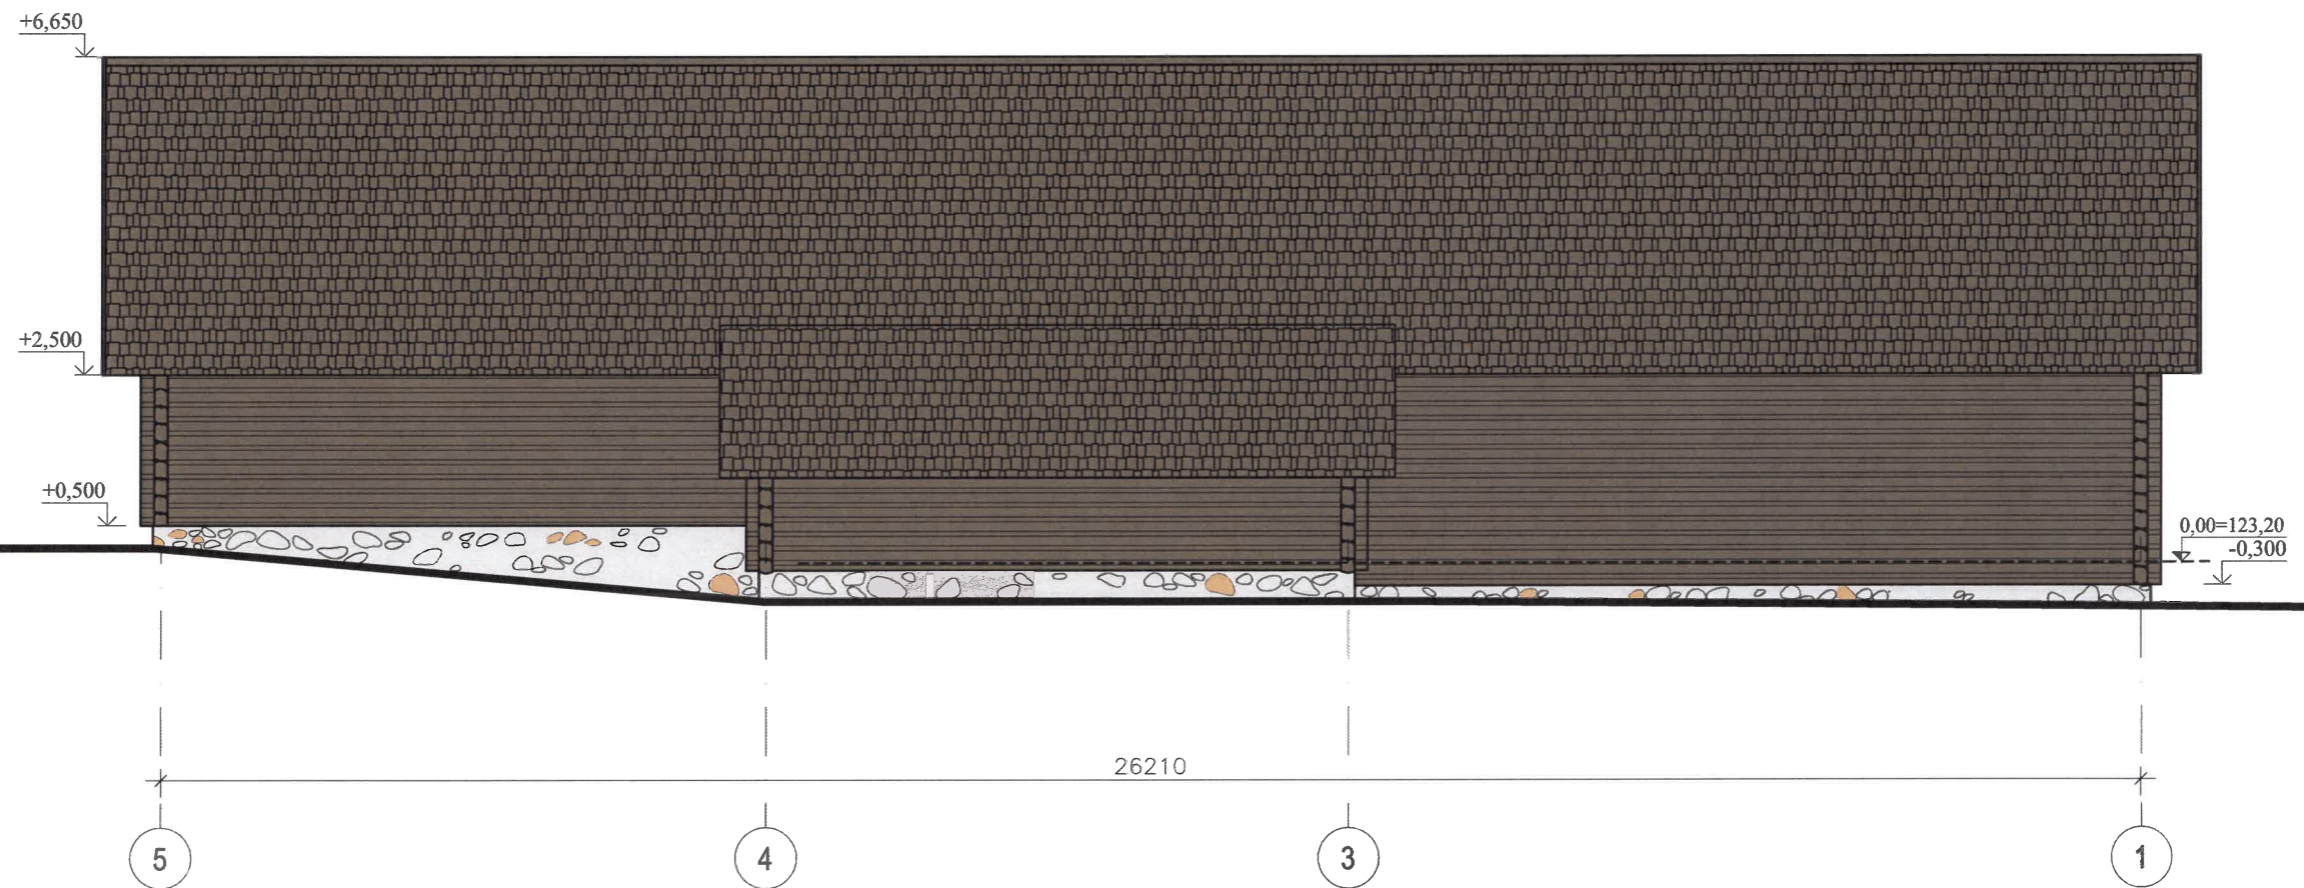

PASTABOS:

1. IŠORĖS SIENOS IŠ IMPREGNUOTŲ SPYGLIUOČIŲ MEDIENOS RĄSTŲ; SPALVA - T. PILKA;
2. FRONTONAI - VERTIKALIAI KALAMOS VIENGUBO PJOVIMO LENTOS; SPALVA - T. PILKA;
3. STOGO DANGA - DREBULINĖS SKIEDROS; SPALVA - T. PILKA;
4. LANGAI MEDINIŲ RĖMŲ, DVIGUBO ĮSTIKLINIMNO; SPALVA - T. PILKA;
5. COKOLIS - AKMENBETONIO;
6. IŠMATAVIMAI NURODYTI MILIIMETRAIS, AUKŠČIŲ ALTITUDĖS - METRAIS.




Kval. patv. dok. nr.	G.ŠPOKO INDIVIDUALI ĮMONĖ				Projekto pavadinimas PAGALBINIO ŪKIO PASKIRTIES PASTATO VARĖNOS R. SAV., MARCINKONIŲ SEN., MARCINKONIŲ K., MIŠKINIKŲ G. 4 STATYBOS PROJEKTAS		
A717	PV	G. Špokas	2024	Dokumento pavadinimas			Laida
A717	PDV (SA)	G. Špokas		FASADAS AŠYSE "5-1"			0
				M 1:100			
LT	Statytojas ir (arba) užsakovas DŽŪKIJOS NACIONALINIO PARKO IR ČEPKELIŲ VALSTYBINIO GAMTINIO REZERVATO DIREKCIJA			Dokumento žymuo		Lapas	Lapų
				14P/24-PP-SA.B-06		1	1



PASTABOS:

1. IŠORĖS SIENOS IŠ IMPREGNUOTŲ SPYGLIUOČIŲ MEDIENOS RAŠTŲ; SPALVA - T. PILKA;
2. FRONTONAI - VERTIKALIAI KALAMOS VIENGUBO PJOVIMO LENTOS; SPALVA - T. PILKA;
3. STOGO DANGA - DREBULINĖS SKIEDROS; SPALVA - T. PILKA;
4. LANGAI MEDINIŲ RĖMŲ, DVIGUBO ĮSTIKLINIMNO; SPALVA - T. PILKA;
5. COKOLIS - AKMENBETONIO;
6. IŠMATAVIMAI NURODYTI MILIJMETRAIS, AUKŠČIŲ ALTITUDĖS - METRAIS.

Kval. patv. dok. nr.	G.ŠPOKO INDIVIDUALI ĮMONĖ				Projekto pavadinimas PAGALBINIO ŪKIO PASKIRTIES PASTATO VARĖNOS R. SAV., MARCINKONIŲ SEN., MARCINKONIŲ K., MIŠKINIKŲ G. 4 STATYBOS PROJEKTAS			
A717	PV	G. Špokas	PROJEKTAS	2024	Dokumento pavadinimas FASADAI AŠYSE "D-A"; "A-D"	M 1:100	Laida	
A717	PDV (SA)	G. Špokas	PROJEKTAS	0				
LT	Statytojas ir (arba) užsakovas DŽŪKIJOS NACIONALINIO PARKO IR ČEPKELIŲ VALSTYBINIO GAMTINIO REZERVATO DIREKCIJA				Dokumento žymuo 14P/24-PP-SA.B-07		Lapas 1	Lapų 1

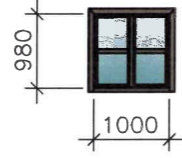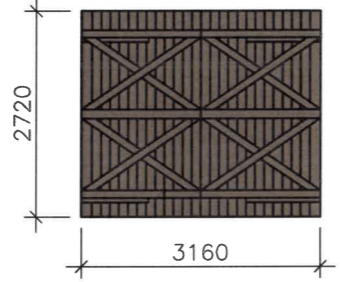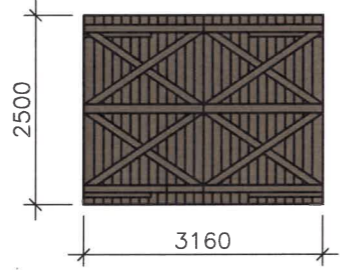EIL. NR.	ŽYMĖJIMAS	ESKIZAS (schema)	MATO VNT.	BENDRAS KIEKIS	PASTABOS
1	L1		VNT.	2	MEDIENIŲ RĖMŲ , DVIGUBO ĮSTIKLINIMO LANGAS; VARSTOMAS VIENA KRYPTIMI.
2	V1		VNT.	1	MEDINIAI KARKASINĖS KONSTRUKCIJOS VARTAI
3	V2		VNT.	1	

PASTABOS:

- GAMINIŲ MATMENIS TIKSLINTI, ĮRENGUS ANGAS
- ESKIZUOSE VAIZDAS IŠ IŠORINĖS (LAUKO) PUSĖS
- MATMENYS NURODYTI MILIMETRAIS

Kval. patv. dok. nr.	G.ŠPOKO INDIVIDUALI ĮMONĖ			Projekto pavadinimas PAGALBINIO ŪKIO PASKIRTIES PASTATO VARĖNOS R. SAV., MARCINKONIŲ SEN., MARCINKONIŲ K., MIŠKINIKŲ G. 4 STATYBOS PROJEKTAS	
A717	PV	G. Špokas	2024	Dokumento pavadinimas IŠORINIŲ ANGŲ UŽPILDYMO ŽINIARAŠTIS M 1:100	Laida
A717	PDV (SA)	G. Špokas			0
LT	Statytojas ir (arba) užsakovas DŽŪKIJOS NACIONALINIO PARKO IR ČEPKELIŲ VALSTYBINIO GAMTINIO REZERVATO DIREKCIJA			Dokumento žymuo 14P/24-PP-SA.B-08	Lapas 1
					Lapų 1