

ARCHITEKTĖ N.K. PETNIŪNIENĖ

Tel.: +370 65055720, el. p.: [nomeda.petniuniene@yahoo.com](mailto:nomeda.petniuniene@yahoo.com)

<b>PROJEKTUOTOJAS:</b>	NOMEDA KAROLINA PETNIŪNIENĖ <i>Vykdanti veiklą pagal Nuolatinio Lietuvos gyventojų individualios veiklos vykdymo pažymą NR. 668744</i>
<b>PROJEKTO PAVADINIMAS:</b>	VIENBUČIŲ PASTATO PASKIRTIES (VIENBUČIŲ IR DVIBUČIŲ PASTATŲ PASKIRTIES GRUPĖS) KEITIMAS Į ĮVAIRIŲ SOCIALINIŲ GRUPIŲ PASTATŲ PASKIRTIES (ĮVAIRIŲ SOCIALINIŲ GRUPIŲ PASTATŲ PASKIRTIES GRUPĖS) PASTATĄ, VARĖNOJE, VYTAUTO G. 66, REKONSTRAVIMO PROJEKTAS
<b>STATYTOJAS: UŽSAKOVAS:</b>	VARĖNOS RAJONO SAVIVALDYBĖ, kodas 111104834; VARĖNOS RAJONO SAVIVALDYBĖS ADMINISTRACIJA, kodas 188773873.
<b>STATYBOS VIETA:</b>	VARĖNA, VYTAUTO G. 66
<b>STATINIO KATEGORIJA: STATYBOS RŪŠIS:</b>	Esama: NEYPATINGASIS STATINYS Būsima: YPATINGASIS STATINYS REKONSTRAVIMAS
<b>PASTATŲ PASKIRTIES GRUPĖ</b>	Esama: VIENBUČIŲ IR DVIBUČIŲ Būsima: ĮVAIRIŲ SOCIALINIŲ GRUPIŲ
<b>PASTATO PASKIRTIS</b>	Esama: VIENBUČIŲ Būsima: ĮVAIRIŲ SOCIALINIŲ GRUPIŲ
<b>PROJEKTO DALIS:</b>	ARCHITEKTŪRINĖ (SA)
<b>BYLOS ŽYMUO.: PROJEKTO LAIDA:</b>	2025/02- PP_SA 0

PAREIGOS	KVALIF. ATESTATO NR. IŠDAVIMO DATA	VARDAS, PAVARDĖ	PARAŠAS
STATINIO PROJEKTO VADOVAS (SPV)	A729	Nomeda Karolina Petniūnienė	
PROJEKTO DALIES VADOVAS (PDV)	A729	Nomeda Karolina Petniūnienė	

OBJEKTAS

VIENBUČIŲ PASTATO PASKIRTIES (VIENBUČIŲ IR DVIBUČIŲ PASTATŲ PASKIRTIES GRUPĖS) KEITIMAS | IVAIRIŲ SOCIALINIŲ GRUPIŲ PASTATŲ PASKIRTIES (IVAIRIŲ SOCIALINIŲ GRUPIŲ PASTATŲ PASKIRTIES GRUPĖS) PASTATĄ, VARĖNOJE, VYTAUTO G. 66, REKONSTRAVIMO PROJEKTAS

### PROJEKTO DOKUMENTŲ SUDĖTIES ŽINIARAŠTIS

Eil. Nr.	Bylos žymuo	Laida	Dokumento pavadinimas	Pastabos
1.	2025/02-PP- BD	0	BENDROJI DALIS	
2	2025/02-PP- SP	0	SKLYPO PLANO DALIS	
3	2025/02-PP- SA	0	ARCHITEKTŪRINĖ DALIS	

### BYLOS DOKUMENTŲ SUDĖTIES ŽINIARAŠTIS

Eil. Nr.	Dokumento žymuo	Lapų skaičius	Laida	Dokumento pavadinimas	Pastabos
1.		1		Antraštinis lapas	
<b>TEKSTINIAI DOKUMENTAI</b>					
2	2025/02-PP- PSŽ	2	0	Projekto/bylos dokumentų sudėties žiniaraštis	
<b>BRĖŽINIAI</b>					
3	2025/02-PP-SA.B- 01	1	0	Rūsio planas M 1:100	
4	2025/02-PP-SA.B- 02	1	0	Pirmo aukšto planas M 1:100	
5	2025/02-PP-SA.B- 02_1	1	0	Pirmo aukšto baldų išdėstymo schema M 1:100	
6	2025/02-PP-SA.B- 03	1		Antro aukšto planas M 1:100	
7	2025/02-PP-SA.B- 03_1	1	0	Antro aukšto baldų išdėstymo schema M 1:100	
8	2025/02-PP-SA.B- 04	1	0	Stogo planas M 1:100	


0	2025	Statybos leidimui, konkursui.			
LAIDA	IŠLEIDIMO DATA	LAIDOS STATUSAS IR IŠLEIDIMO PRIEŽASTIS (JEI TAIKOMA)			
<b>PROJEKTUOTOJAS:</b> Architektė NOMEIDA KAROLINA PETNIŪNIENĖ Pagal Nuolatinio Lietuvos gyventojų individualios veiklos vykdymo pažymą Nr. 668744 Tel.: +370 650 55720, el. p.: nameda.petniuniene@yahoo.com			<b>STATINIO PROJEKTO PAVADINIMAS:</b> VIENBUČIŲ PASTATO PASKIRTIES (VIENBUČIŲ IR DVIBUČIŲ PASTATŲ PASKIRTIES GRUPĖS) KEITIMAS   IVAIRIŲ SOCIALINIŲ GRUPIŲ PASTATŲ PASKIRTIES (IVAIRIŲ SOCIALINIŲ GRUPIŲ PASTATŲ PASKIRTIES GRUPĖS) PASTATĄ, VARĖNOJE, VYTAUTO G. 66, REKONSTRAVIMO PROJEKTAS		
A729	SPV	N.K.Petniūnienė	DOKUMENTO PAVADINIMAS:		LAIDA
A729	SPDV	N.K.Petniūnienė	PROJEKTO DOKUMENTŲ SUDĖTIES ŽINIARAŠTIS		0
	Arch	N.K.Petniūnienė			
Kalbos Trump.: LT	<b>STATYTOJAS:/UŽSAKOVAS:</b> VARĖNOS RAJONO SAVIVALDYBĖ, a.k. 111104834 / VARĖNOS RAJONO SAVIVALDYBĖS ADMINISTRACIJA, a.k. 188773873		Brėžinio Nr.:		LAPAS
			2025/02-PP- PSŽ		LAPŲ
				1	2

## OBJEKTAS

VIENBUČIŲ PASTATO PASKIRTIES (VIENBUČIŲ IR DVIBUČIŲ PASTATŲ PASKIRTIES GRUPĖS) KEITIMAS Į ĮVAIRIŲ SOCIALINIŲ GRUPIŲ PASTATŲ PASKIRTIES (ĮVAIRIŲ SOCIALINIŲ GRUPIŲ PASTATŲ PASKIRTIES GRUPĖS) PASTATĄ, VARĖNOJE, VYTAUTO G. 66, REKONSTRAVIMO PROJEKTAS

(Tęsinys)

Eil. Nr.	Dokumento žymuo	Lapų skaičius	Laida	Dokumento pavadinimas	Pastabos
9	2025/02-PP-SA.B- 05	1	0	Pjūvis A-A M 1:100	
10	2025/02-PP-SA.B- 06	1	0	Pjūvis B-B M 1:100	
11	2025/02-PP-SA.B- 07	1	0	Fasadas tarp ašių A-E M 1:100	
12	2025/02-PP-SA.B- 08	1	0	Fasadas tarp ašių 6-1 M 1:100	
13	2025/02-PP-SA.B- 09	1	0	Fasadas tarp ašių E-A M 1:100	
14	2025/02-PP-SA.B- 10	1	0	Fasadas tarp ašių 1-6 M 1:100	
15	Vizualiuzacija	2			


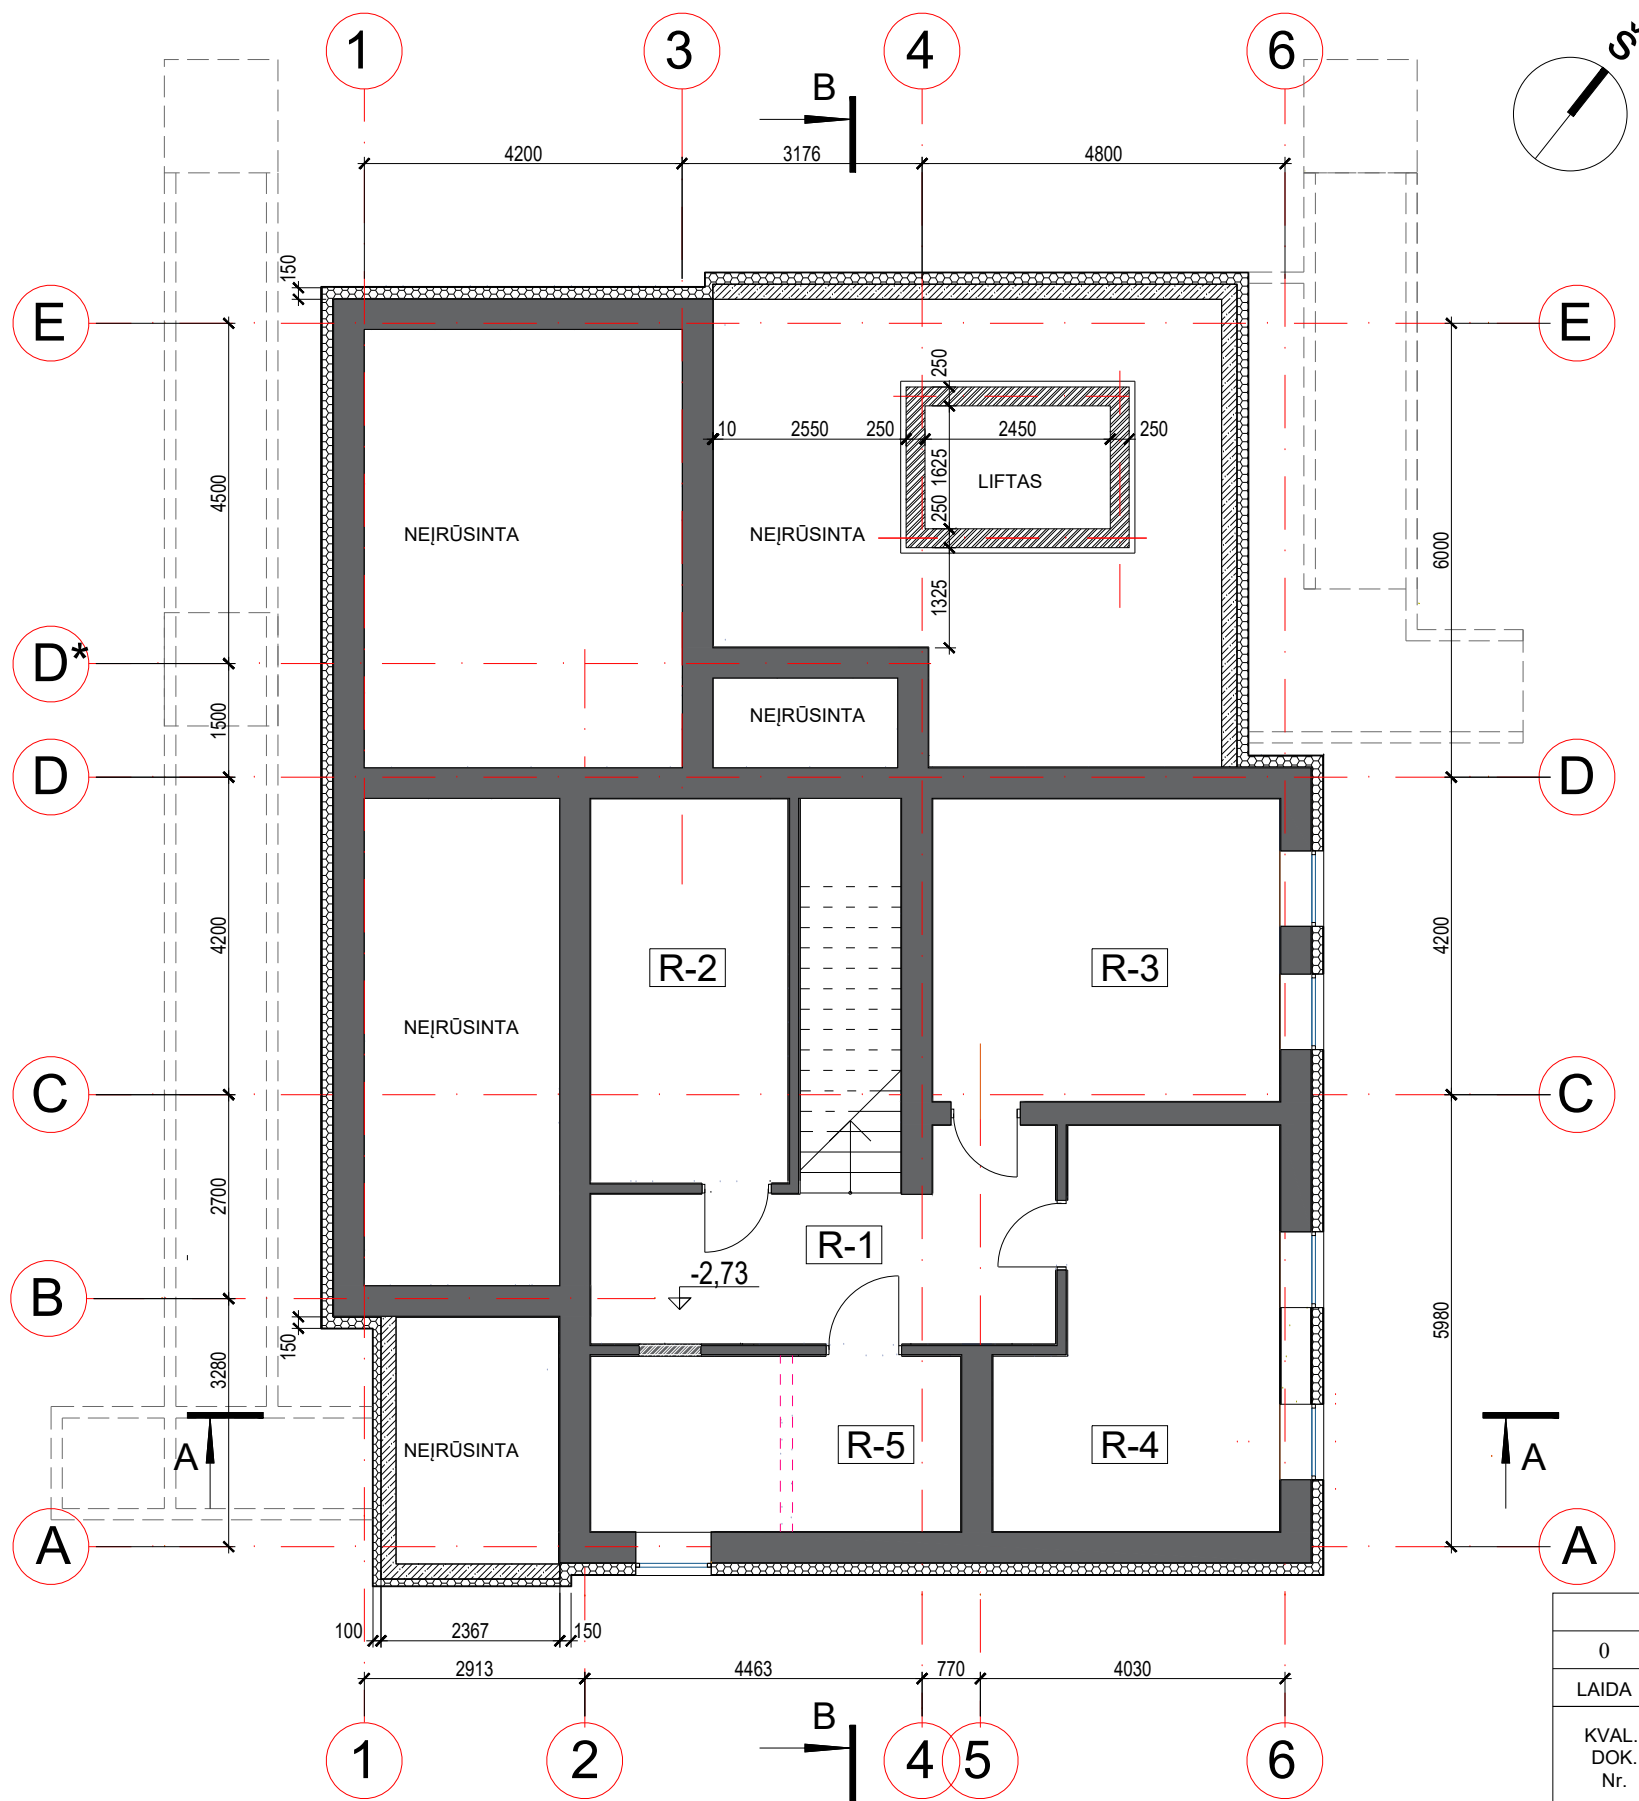


RŪSIO PATALPŲ EKSPLIKACIJA							
IKI REKONSTRAVIMO				PO REKONSTRAVIMO			
Buto Nr.	Pat. Nr.	Patalpos pavadinimas	Plotas (m <sup>2</sup> )	Buto Nr.	Pat. Nr.	Patalpos pavadinimas	Plotas (m <sup>2</sup> )
1	R-1	KORIDORIUS	9.25	1	R-1	KORIDORIUS	9.25
	R-2	SANDĒLIS	13.26		R-2	TECHNINĖ PATALPA / VN ĮVADAS	13.26
	R-3	SANDĒLIS	18.02		R-3	SKALBYKLA	18.02
	R-4	SANDĒLIS	19.58		R-4	SANDĒLIS	19.58
	R-5	SANDĒLIS	4.99		R-5	ŠILUMOS PUNKTAS	11.36
	R-6	SANDĒLIS	5.52				
IŠ VISO RŪSYJE:			70.62	IŠ VISO RŪSYJE:			71.47

### SUTARTINIAI ŽYMĖJIMAI

- ESAMOS ATITVAROS
- DEMONTUOJAMOS KONSTRUKCIJOS
- PROJEKTUOJAMOS G/B KONSTRUKCIJOS
- PROJEKTUOJAMOS ATITVAROS, UŽMŪRIJAMOS ANGOS
- PROJEKTUOJAMA TERMOIZOLIACIJA

0	2025	Statybos leidimui (konkursui)		
LAIDA	IŠLEIDIMO DATA	LAIDOS STATUSAS, KEITIMO PRIEŽASTIS		
KVAL. DOK. Nr.	Architektė <b>NOMEDA KAROLINA PETNIŪNIENĖ</b> Pagal Nuolatinio Lietuvos gyventojų individualios veiklos vykdymo pažymą Nr. 668744 Tel.: +370 65055720, el. p.: nomeda.petniuniene@yahoo.com		STATINIO PROJEKTO PAVADINIMAS: <b>VIENBUČIŲ PASTATO PASKIRTIES (VIENBUČIŲ IR DVIBUČIŲ PASTATŲ PASKIRTIES GRUPĖS) KEITIMAS (ĮVAIRIŲ SOCIALINIŲ GRUPIŲ PASTATŲ PASKIRTIES (ĮVAIRIŲ SOCIALINIŲ GRUPIŲ PASTATŲ PASKIRTIES GRUPĖS) PASTATŲ, VARĖNOJE, VYTAUTO G. 66, REKONSTRAVIMO PROJEKTAS</b>	
A729	PV	N.K.Petniūniene	DOKUMENTO PAVADINIMAS:	
A729	SA PDV	N.K.Petniūniene	<b>RŪSIO PLANAS</b> <b>M 1:100</b>	
A729	ARCH	N.K.Petniūniene		
LT	STATYTOJAS/UŽSAKOVAS <b>VARĖNOS RAJONO SAVIVALDYBĖ, a.k. 111104834 / VARĖNOS RAJONO SAVIVALDYBĖS ADMINISTRACIJA, a.k. 188773873</b>			DOKUMENTO ŽYMUO: <b>2025/02-PP - SA.B-01</b>
			LAPAS	LAPŲ
			1	1

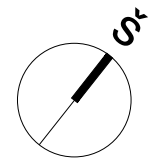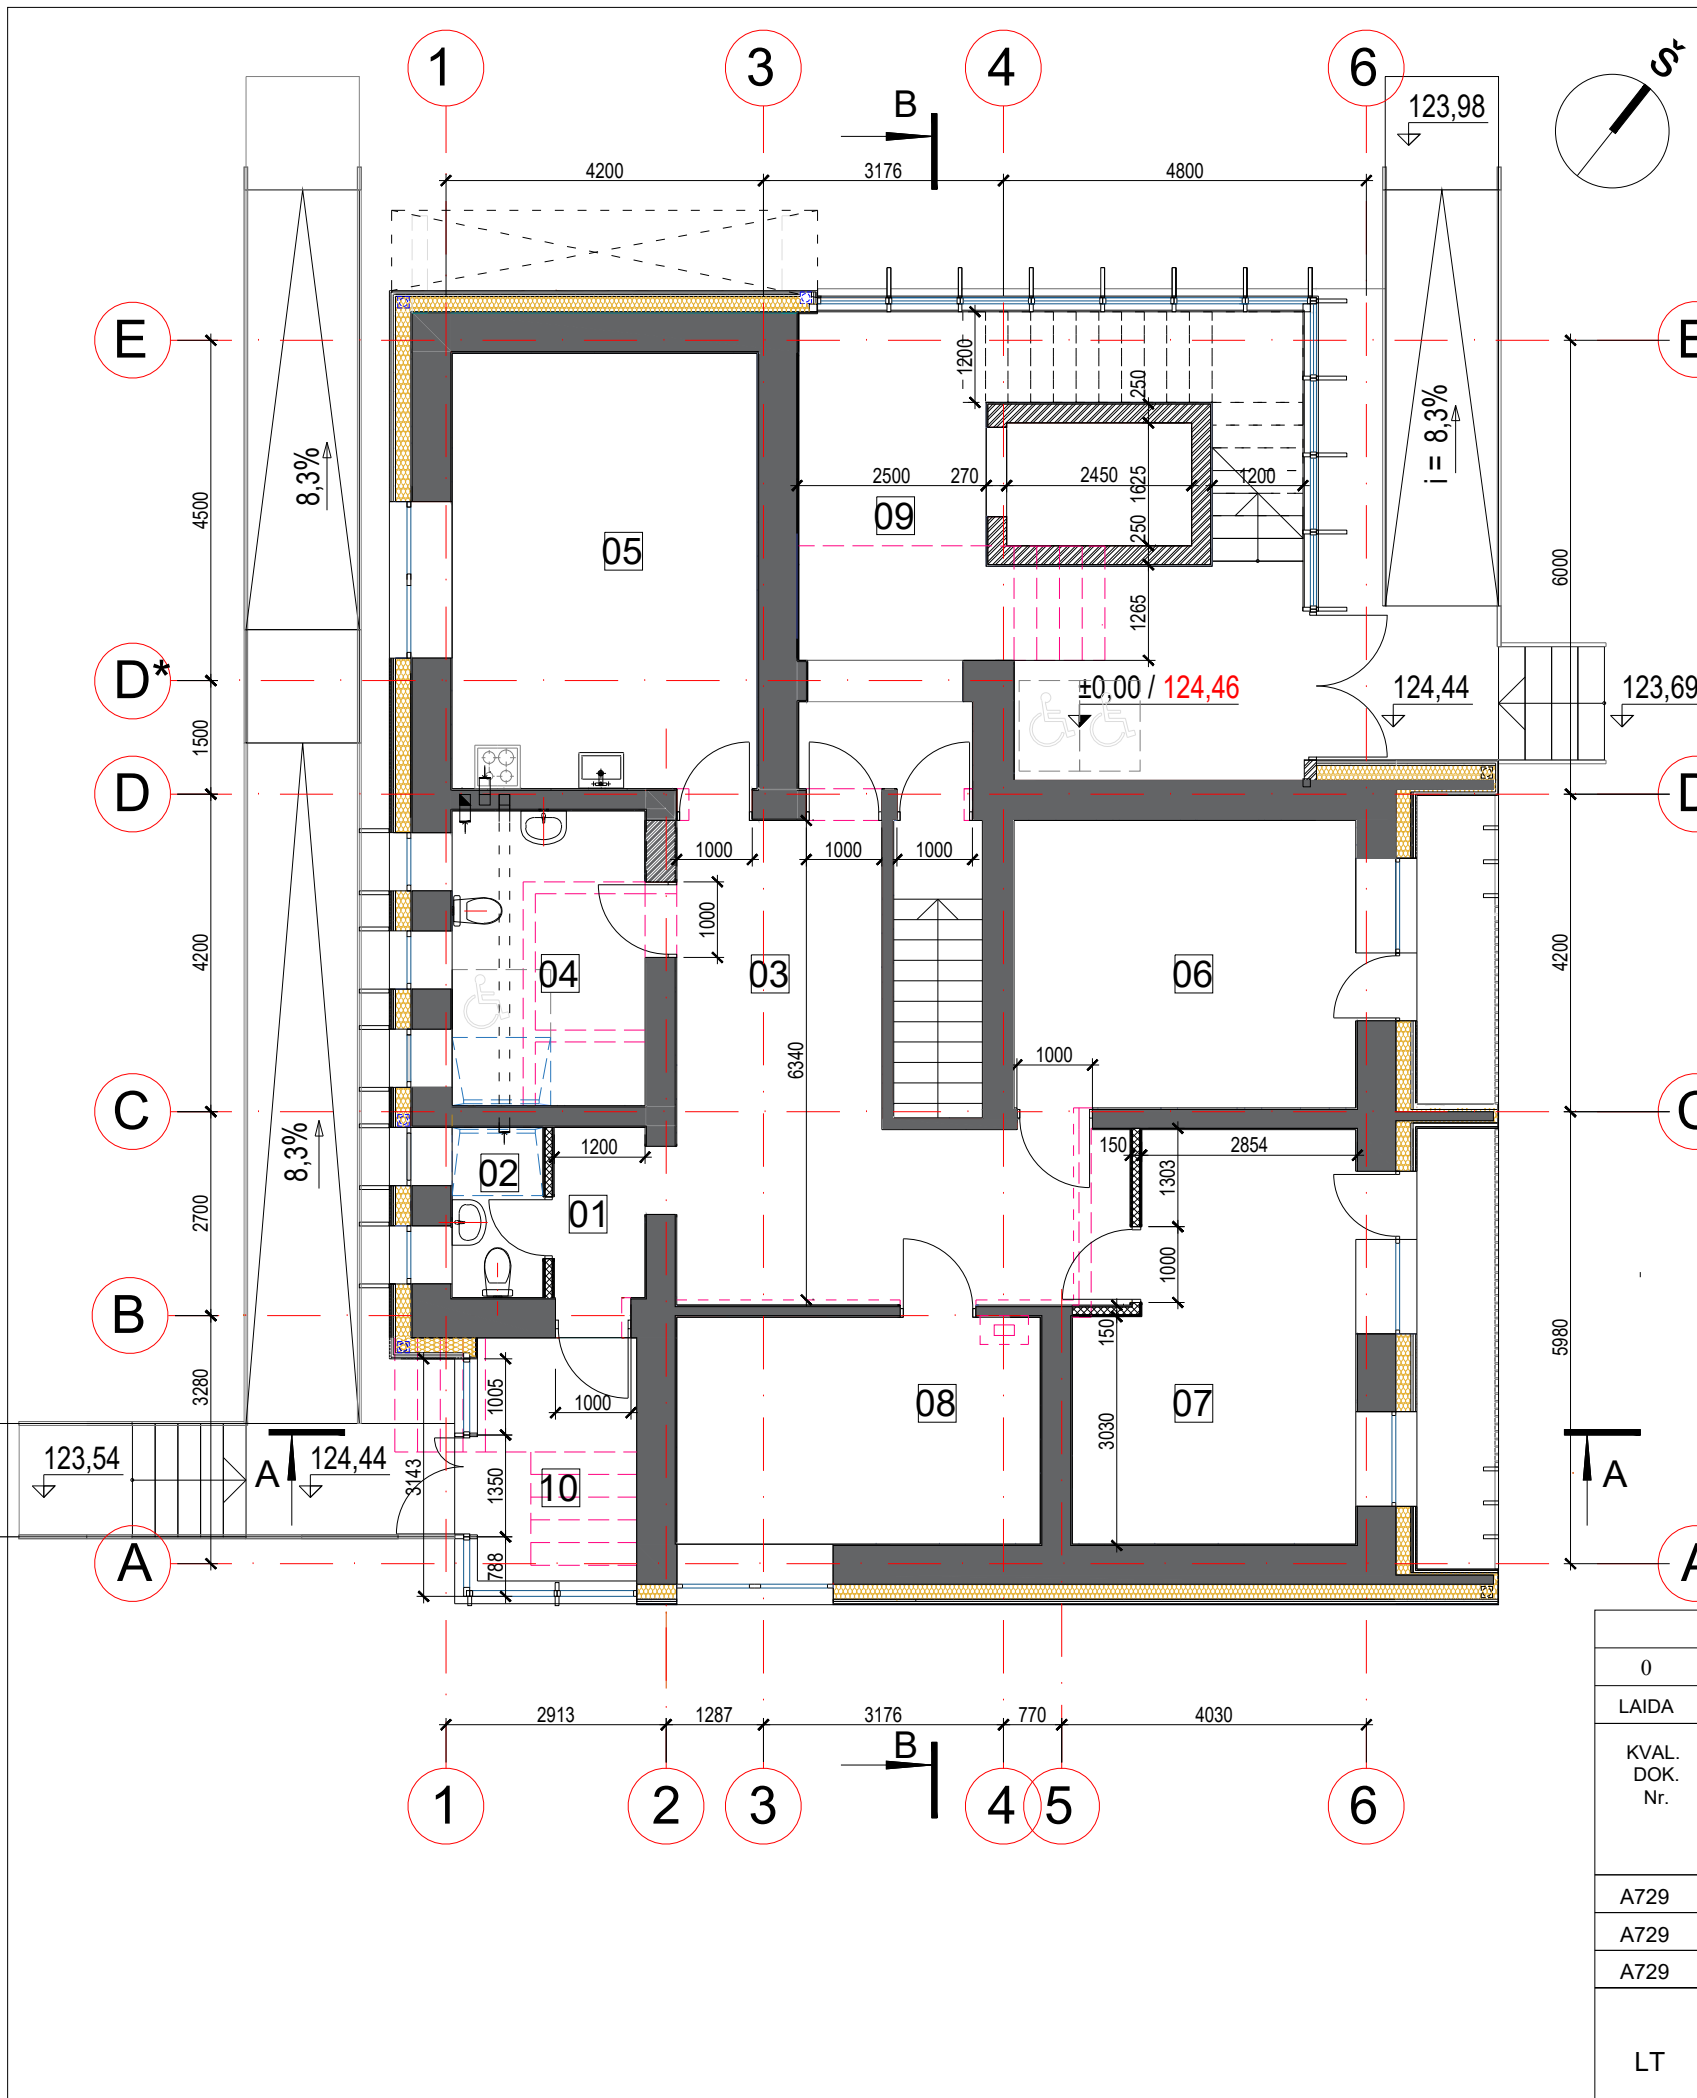


PIRMO AUKŠTO PATALPŲ EKSPLIKACIJA							
IKI REKONSTRAVIMO				PO REKONSTRAVIMO			
Buto Nr.	Pat. Nr.	Patalpos pavadinimas	Plotas (m <sup>2</sup> )	Buto Nr.	Pat. Nr.	Patalpos pavadinimas	Plotas (m <sup>2</sup> )
1	1-1	TAMBŪRAS	5.48	1	01	KORIDORIUS	2.72
	1-2	KORIDORIUS	18.59		02	TUALETAS/DUŠO PATALPA	2.70
	1-3	WC	1.43		03	KORIDORIUS	25.17
	1-4	VONIA	2.70		04	SANITARINIS MAZGAS	9.94
	1-5	KORIDORIUS	5.80		05	KAMBARYS/VIRTUVĖ NIŠA	23.23
	1-6	VIRTUVĖ	23.02		06	KAMBARYS	17.18
	1-7	KAMBARYS	17.10		07	KAMBARYS	18.29
	1-8	KAMBARYS	20.13		08	KAMBARYS	14.44
	1-9	KAMBARYS	14.11		09	LAIPTINĖ	29.49
	1-14	TAMBŪRAS	2.41		10	TAMBŪRAS	6.78
AUKŠTO PLOTAS VISO:			116.25	AUKŠTO PLOTAS VISO:			149.94

**SUTARTINIAI ŽYMĖJIMAI**

- ESAMOS ATITVAROS
- DEMONTUOJAMOS KONSTRUKCIJOS
- PROJEKTUOJAMOS ATITVAROS, UŽMŪRIJAMOS ANGOS
- PROJEKTUOJAMOS ATITVAROS (G/K ant metalinio karkaso su mineralinės vatos užpildu)
- PROJEKTUOJAMA TERMOIZOLIACIJA

0	2025	Statybos leidimui (konkursui)		
LAIDA	IŠLEIDIMO DATA	LAIDOS STATUSAS, KEITIMO PRIEŽASTIS		
KVAL. DOK. Nr.	<b>Architektė NOMEDA KAROLINA PETNIŪNIENĖ</b> Pagal Nuolatinio Lietuvos gyventojų individualios veiklos vykdymo pažymą Nr. 668744 Tel.: +370 65055720, el. p.: nomeda.petniuniene@yahoo.com	STATINIO PROJEKTO PAVADINIMAS: <b>VIENBUČIŲ PASTATO PASKIRTIES (VIENBUČIŲ IR DVIBUČIŲ PASTATŲ PASKIRTIES GRUPĖS) KEITIMAS   (VAIRIŲ SOCIALINIŲ GRUPIŲ PASTATŲ PASKIRTIES (VAIRIŲ SOCIALINIŲ GRUPIŲ PASTATŲ PASKIRTIES GRUPĖS) PASTATŲ, VARĖNOJE, VYTAUTO G. 66, REKONSTRAVIMO PROJEKTAS</b>		
A729	PV	N.K.Petniūniene	DOKUMENTO PAVADINIMAS:	
A729	SA PDV	N.K.Petniūniene	<b>PIRMO AUKŠTO PLANAS</b> <b>M 1:100</b>	
A729	ARCH	N.K.Petniūniene		
LT	STATYTOJAS/UŽSAKOVAS <b>VARĖNOS RAJONO SAVIVALDYBĖ, a.k. 111104834 / VARĖNOS RAJONO SAVIVALDYBĖS ADMINISTRACIJA, a.k. 188773873</b>			DOKUMENTO ŽYMUO: <b>2025/02-PP - SA.B-02</b>
			LAPAS	LAPŲ
			1	1

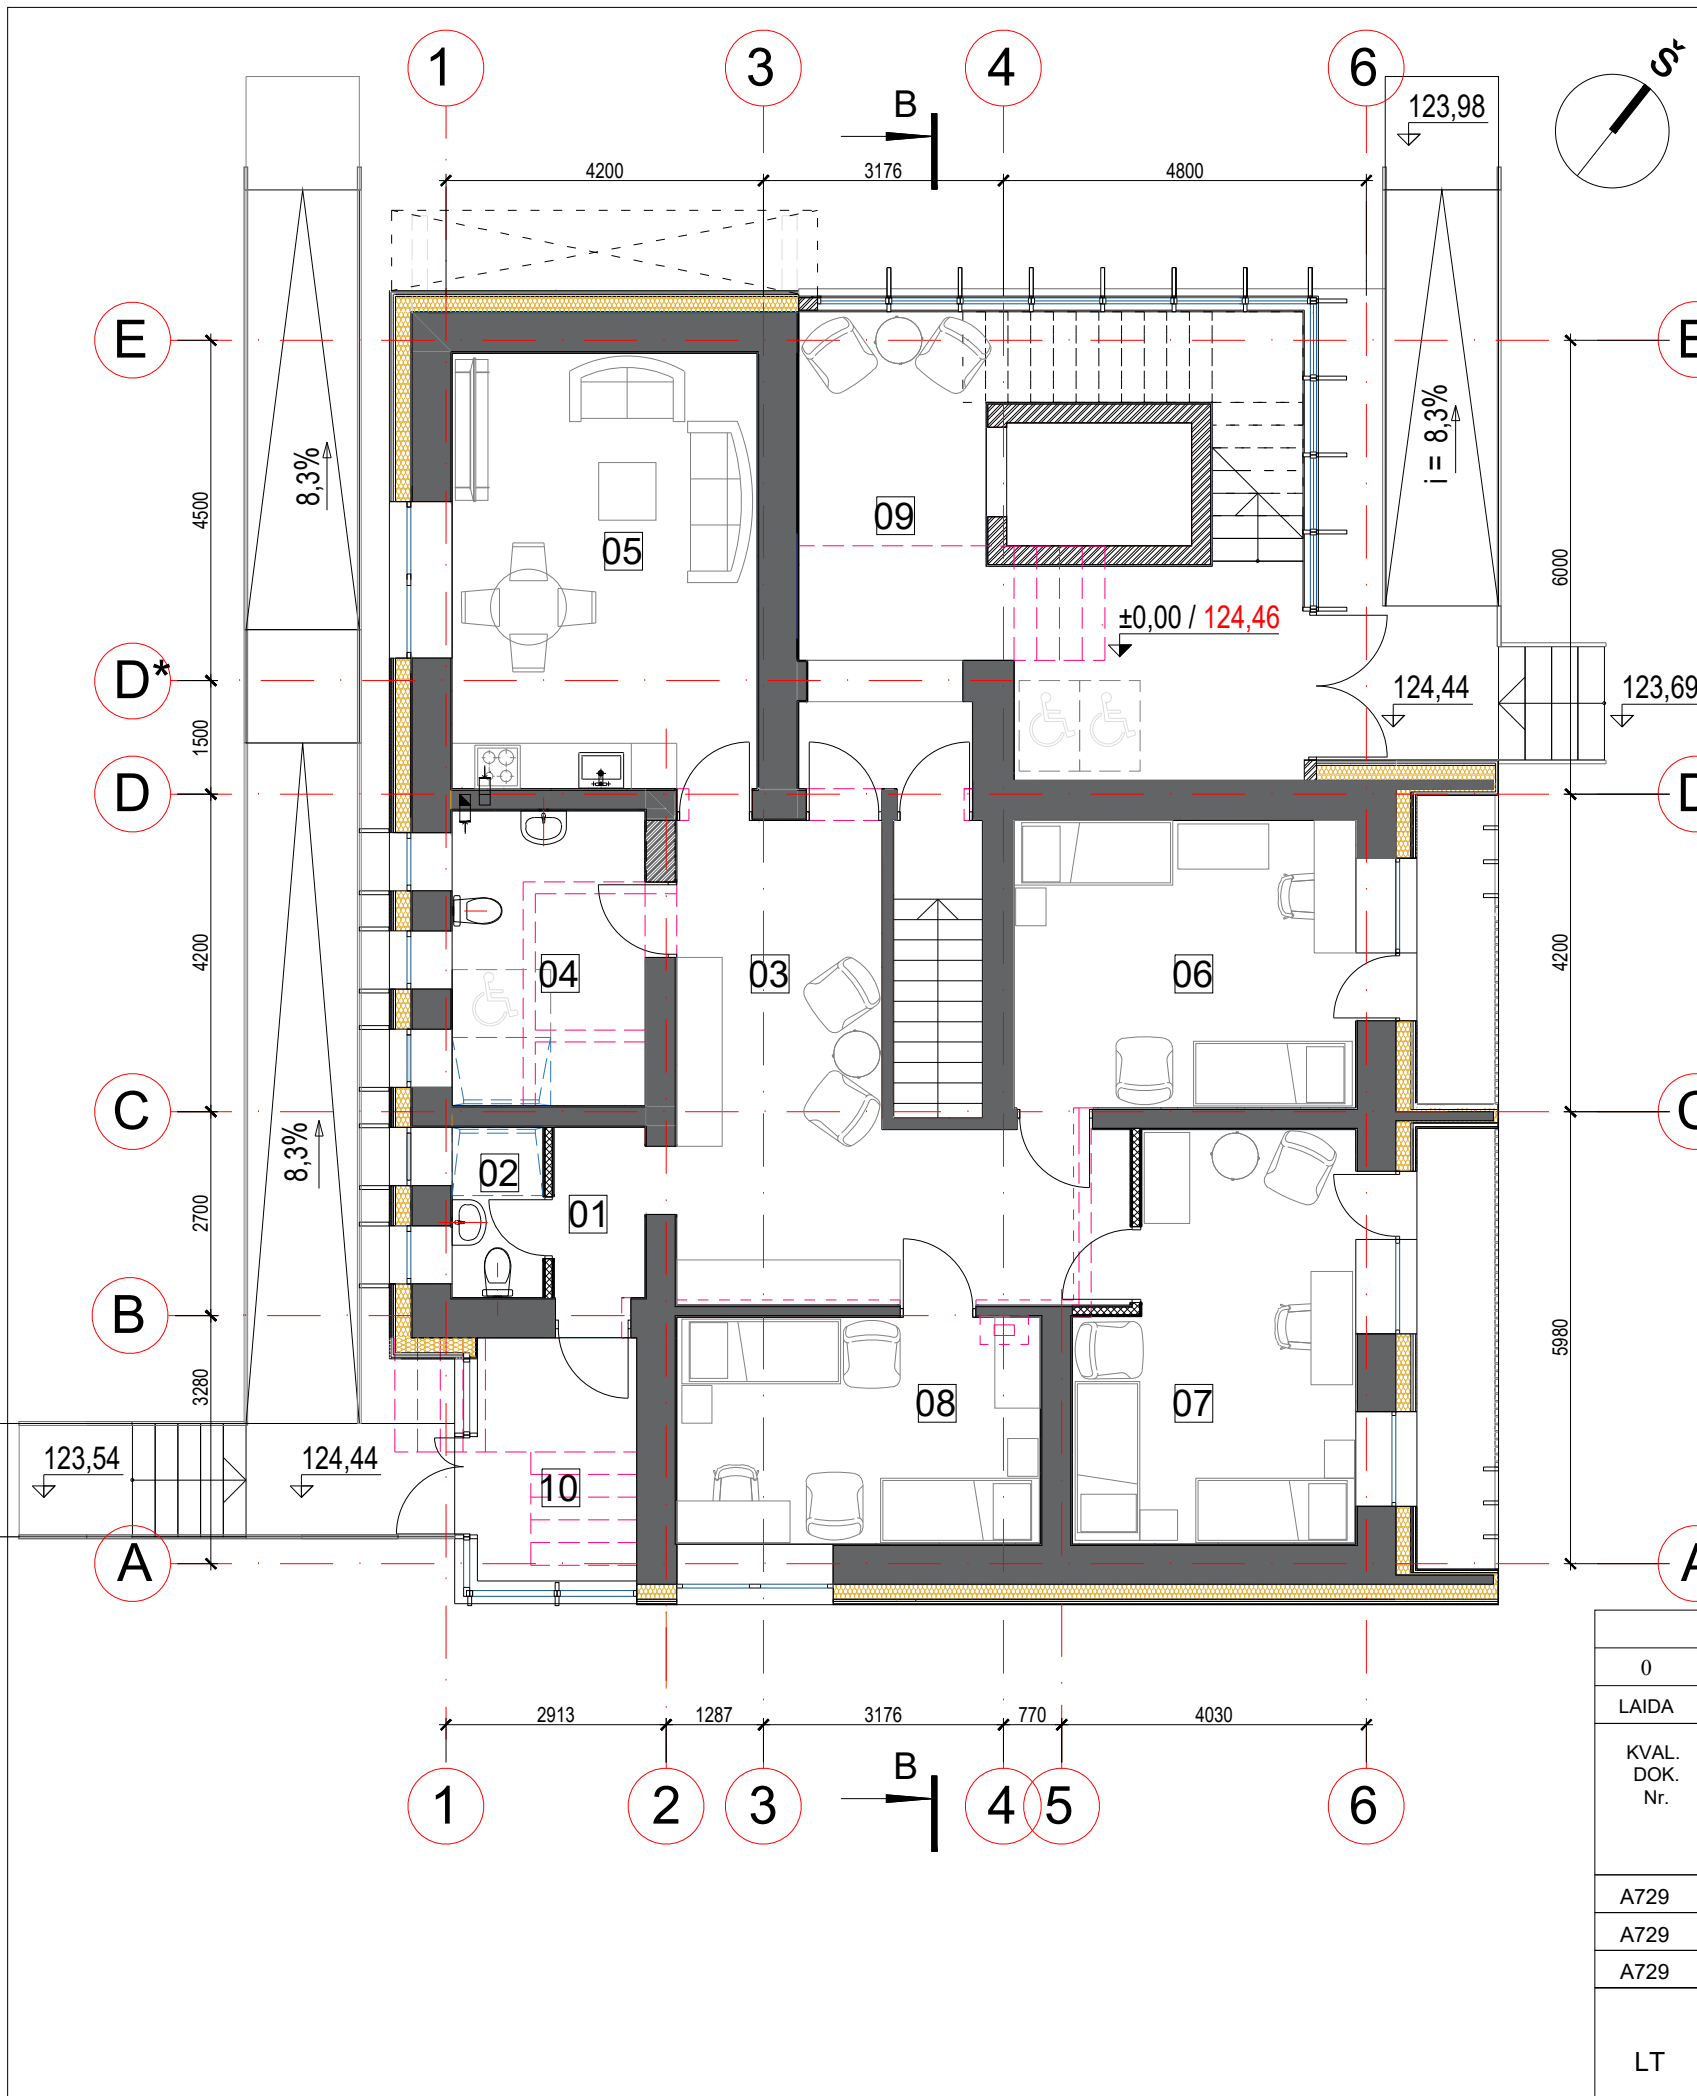

### PIRMO AUKŠTO PATALPŲ EKSPLIKACIJA


IKI REKONSTRAVIMO				PO REKONSTRAVIMO			
Buto Nr.	Pat. Nr.	Patalpos pavadinimas	Plotas (m <sup>2</sup> )	Buto Nr.	Pat. Nr.	Patalpos pavadinimas	Plotas (m <sup>2</sup> )
1	1-1	TAMBŪRAS	5.48	1	01	KORIDORIUS	2.72
	1-2	KORIDORIUS	18.59		02	TUALETAS/DUŠO PATALPA	2.70
	1-3	WC	1.43		03	KORIDORIUS	25.17
	1-4	VONIA	2.70		04	SANITARINIS MAZGAS	9.94
	1-5	KORIDORIUS	5.80		05	KAMBARYS/VIRTUVĖ NIŠA	23.23
	1-6	VIRTUVĖ	23.02		06	KAMBARYS	17.18
	1-7	KAMBARYS	17.10		07	KAMBARYS	18.29
	1-8	KAMBARYS	20.13		08	KAMBARYS	14.44
	1-9	KAMBARYS	14.11		09	LAIPTINĖ	29.49
	1-14	TAMBŪRAS	2.41		10	TAMBŪRAS	6.78
IŠ VISO:			116.25	IŠ VISO:			149.94

#### SUTARTINIAI ŽYMĖJIMAI

- ESAMOS ATITVAROS
- DEMONTUOJAMOS KONSTRUKCIJOS
- PROJEKTUOJAMOS ATITVAROS, UŽMŪRIJAMOS ANGOS
- PROJEKTUOJAMOS ATITVAROS (G/K ant metalinio karkaso su mineralinės vatos užpildu)
- PROJEKTUOJAMA TERMOIZOLIACIJA

0	2025	Statybos leidimui (konkursui)
LAIDA	IŠLEIDIMO DATA	LAIDOS STATUSAS, KEITIMO PRIEŽASTIS
KVAL. DOK. Nr.	Architektė <b>NOMEDA KAROLINA PETNIŪNIENĖ</b> Pagal Nuolatinio Lietuvos gyventojų individualios veiklos vykdymo pažymą Nr. 668744 Tel.: +370 65055720, el. p.: nomeda.petniuniene@yahoo.com	STATINIO PROJEKTO PAVADINIMAS: <b>VIENBUČIŲ PASTATO PASKIRTIES (VIENBUČIŲ IR DVIBUČIŲ PASTATŲ PASKIRTIES GRUPĖS) KEITIMAS   (VAIRIŲ SOCIALINIŲ GRUPIŲ PASTATŲ PASKIRTIES (VAIRIŲ SOCIALINIŲ GRUPIŲ PASTATŲ PASKIRTIES GRUPĖS) PASTATA, VARĖNOJE, VYTAUTO G. 66, REKONSTRAVIMO PROJEKTAS</b>
A729	PV	N.K.Petniūniene
A729	SA PDV	N.K.Petniūniene
A729	ARCH	N.K.Petniūniene
LT	STATYTOJAS/UŽSAKOVAS <b>VARĖNOS RAJONO SAVIVALDYBĖ, a.k. 111104834 / VARĖNOS RAJONO SAVIVALDYBĖS ADMINISTRACIJA, a.k. 188773873</b>	DOKUMENTO PAVADINIMAS: <b>PIRMO AUKŠTO BALDŲ IŠDĖSTYMO SCHEMA</b> <b>M 1:100</b>
		DOKUMENTO ŽYMUO: <b>2025/02-PP - SA.B-02_1</b>
		LAPAS LAPŲ <b>1 1</b>

BRĖŽINYS/DOKUMENTAS YRA PROJEKTO AUTORĖS IR UŽSAKOVO NUOSAVYBĖ. NAUDOTI TIKSLAMS NESUSIJUSIEMS SU PROJEKTUOJAMU OBJEKTU BE PROJEKTO AUTORĖS IR UŽSAKOVO ŽINIOS DRAUDŽIAMA

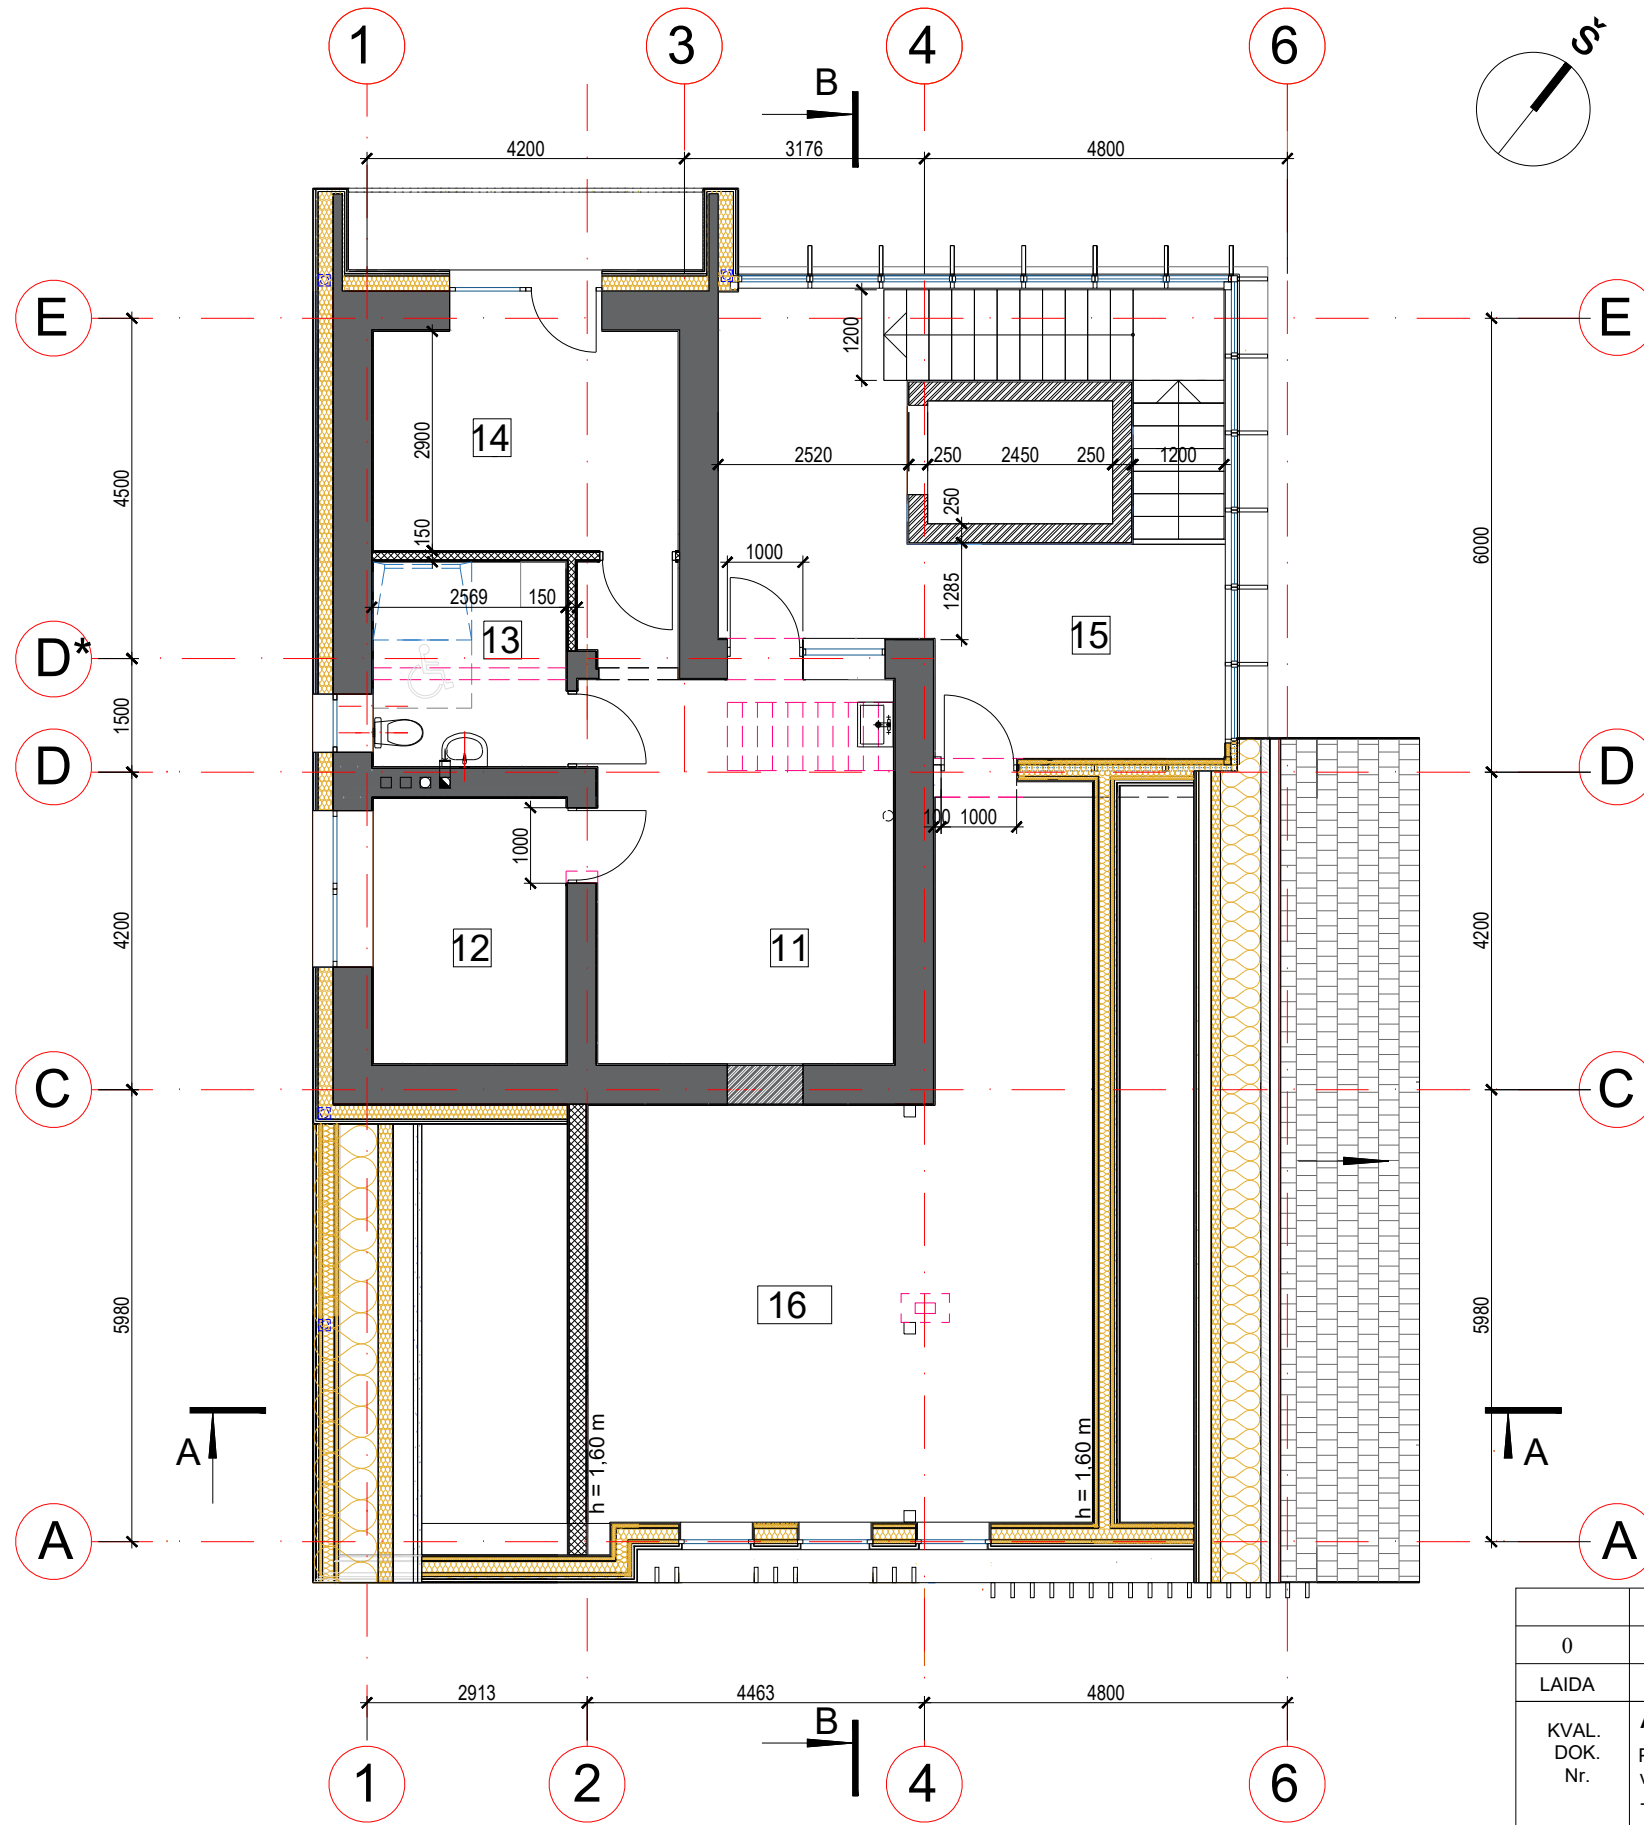

ANTRO AUKŠTO PATALPŲ EKSPLIKACIJA							
IKI REKONSTRAVIMO				PO REKONSTRAVIMO			
Buto Nr.	Pat. Nr.	Patalpos pavadinimas	Plotas (m <sup>2</sup> )	Buto Nr.	Pat. Nr.	Patalpos pavadinimas	Plotas (m <sup>2</sup> )
1	1-10	KORIDORIUS	15.63	0	11	KAMBARYS/VIRTUVĖ NIŠA	22.15
	1-11	KAMBARYS	8.62		12	KAMBARYS	8.62
	1-12	SANDĖLIS/WC	2.89		13	SANITARINIS MAZGAS	6.91
	1-13	KAMBARYS	17.71		14	KAMBARYS	12.76
					15	LAIPTINĖ - HOLAS	22.51
			16		KAMBARYS-POILSIO ZONA	45.28	
		AUKŠTO PLOTAS VISO:	44.85			AUKŠTO PLOTAS VISO:	118.23


VISO PASTATO:	
GYVENAMASIS PLOTAS	161.95
PAGALBINIS PLOTAS	106.22
RŪSIO PLOTAS	71.47
BENDRAS PATALPŲ PLOTAS	339.64

**SUTARTINIAI ŽYMĖJIMAI**

- ESAMOS ATITVAROS
- DEMONTUOJAMOS KONSTRUKCIJOS
- PROJEKTUOJAMOS ATITVAROS, UŽMŪRIJAMOS ANGOS
- PROJEKTUOJAMOS ATITVAROS (G/K ant metalinio karkaso su mineralinės vatos užpildu)
- PROJEKTUOJAMA TERMOIZOLIACIJA

0	2025	Statybos leidimui (konkursui)		
LAIDA	IŠLEIDIMO DATA	LAIDOS STATUSAS, KEITIMO PRIEŽASTIS		
KVAL. DOK. Nr.	Architektė <b>NOMEDA KAROLINA PETNIŪNIENĖ</b> Pagal Nuolatinio Lietuvos gyventojų individualios veiklos vykdymo pažymą Nr. 668744 Tel.: +370 65055720, el. p.: nomeda.petniuniene@yahoo.com		STATINIO PROJEKTO PAVADINIMAS: <b>VIENBUČIŲ PASTATO PASKIRTIES (VIENBUČIŲ IR DVIBUČIŲ PASTATŲ PASKIRTIES GRUPĖS) KEITIMAS   (VAIRIŲ SOCIALINIŲ GRUPIŲ PASTATŲ PASKIRTIES (VAIRIŲ SOCIALINIŲ GRUPIŲ PASTATŲ PASKIRTIES GRUPĖS) PASTATA, VARĖNOJE, VYTAUTO G. 66, REKONSTRAVIMO PROJEKTAS</b>	
A729	PV	N.K.Petniūnienė	DOKUMENTO PAVADINIMAS:	
A729	SA PDV	N.K.Petniūnienė	<b>ANTRO AUKŠTO PLANAS</b> <b>M 1:100</b>	
A729	ARCH	N.K.Petniūnienė		
LT	STATYTOJAS/UŽSAKOVAS <b>VARĖNOS RAJONO SAVIVALDYBĖ, a.k. 111104834 / VARĖNOS RAJONO SAVIVALDYBĖS ADMINISTRACIJA, a.k. 188773873</b>			DOKUMENTO ŽYMUO: <b>2025/02-PP - SA.B-03</b>
			LAPAS	LAPŲ
			1	1

BRĖŽINYS/DOKUMENTAS YRA PROJEKTO AUTORĖS IR UŽSAKOVO NUOSAVYBĖ. NAUDOTI TIKSLAMS NESUSIJUSIEMS SU PROJEKTUOJAMU OBJEKTU BE PROJEKTO AUTORĖS IR UŽSAKOVO ŽINIOS DRAUDŽIAMA

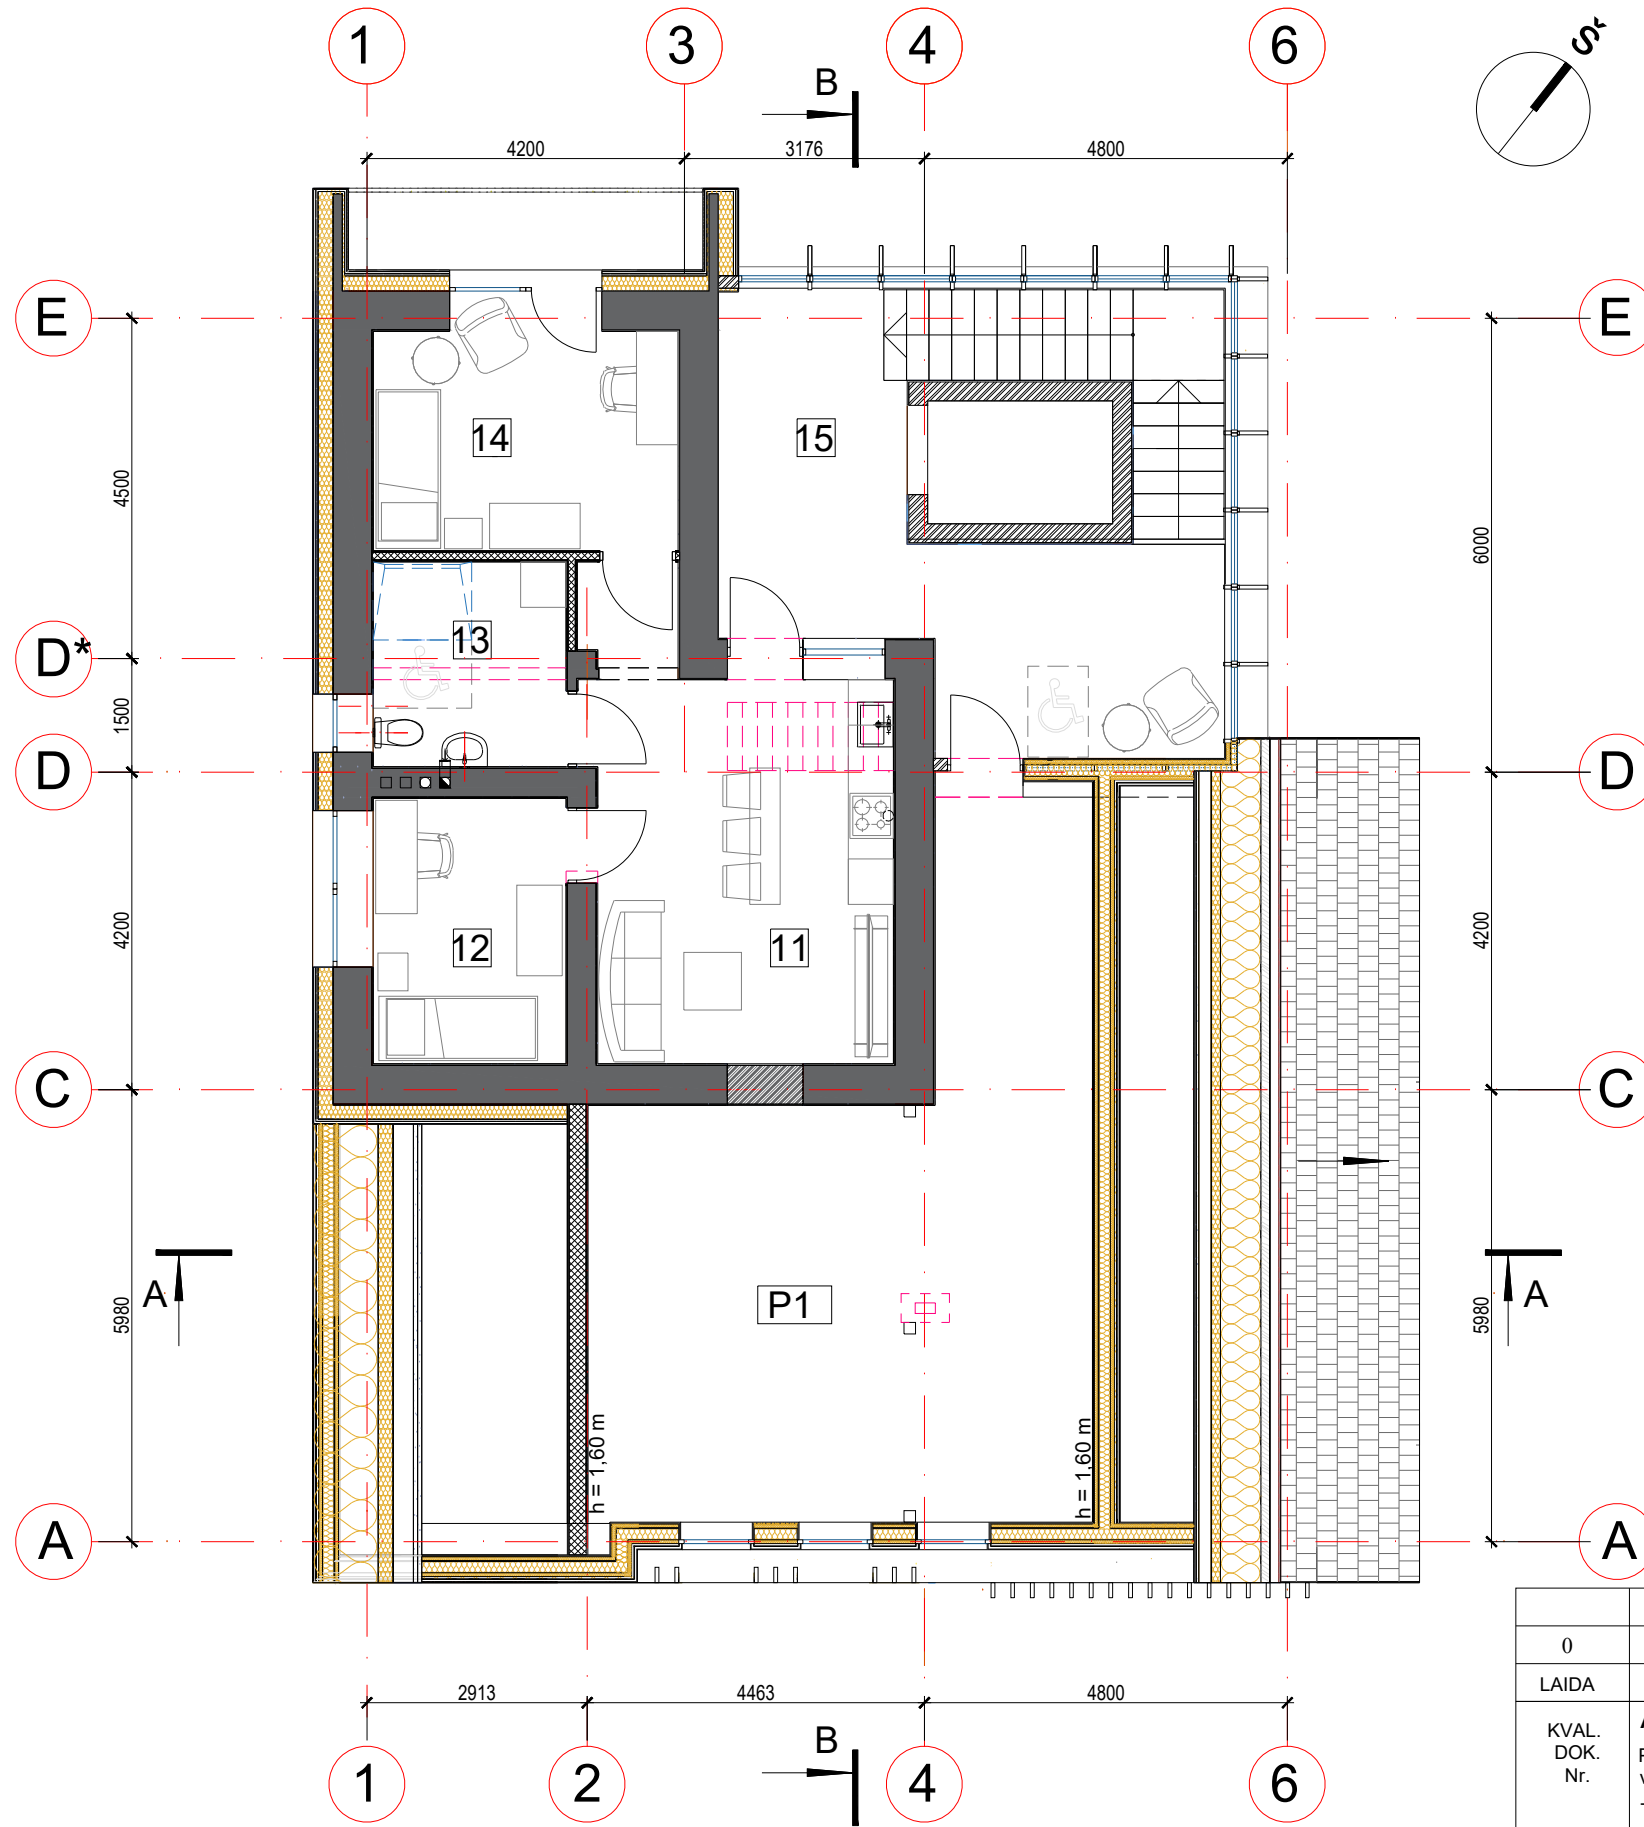

ANTRO AUKŠTO PATALPŲ EKSPLIKACIJA							
IKI REKONSTRAVIMO				PO REKONSTRAVIMO			
Buto Nr.	Pat. Nr.	Patalpos pavadinimas	Plotas (m <sup>2</sup> )	Buto Nr.	Pat. Nr.	Patalpos pavadinimas	Plotas (m <sup>2</sup> )
1	1-10	KORIDORIUS	15.63	0	11	KAMBARYS/VIRTUVĖ NIŠA	22.15
	1-11	KAMBARYS	8.62		12	KAMBARYS	8.62
	1-12	SANDĖLIS/WC	2.89		13	SANITARINIS MAZGAS	6.91
	1-13	KAMBARYS	17.71		14	KAMBARYS	12.76
					15	LAIPTINĖ - HOLAS	22.51
			16		KAMBARYS-POILSIO ZONA	45.28	
		AUKŠTO PLOTAS VISO:	44.85			AUKŠTO PLOTAS VISO:	118.23


VISO PASTATO:	
GYVENAMASIS PLOTAS	161.95
PAGALBINIS PLOTAS	106.22
RŪSIO PLOTAS	71.47
BENDRAS PATALPŲ PLOTAS	339.64





**SUTARTINIAI ŽYMĖJIMAI**

- ESAMOS ATITVAROS
- DEMONTUOJAMOS KONSTRUKCIJOS
- PROJEKTUOJAMOS ATITVAROS, UŽMŪRIJAMOS ANGOS
- PROJEKTUOJAMOS ATITVAROS (G/K ant metalinio karkaso su mineralinės vatos užpildu)
- PROJEKTUOJAMA TERMOIZOLIACIJA

0	2025	Statybos leidimui (konkursui)		
LAIDA	IŠLEIDIMO DATA	LAIDOS STATUSAS, KEITIMO PRIEŽASTIS		
KVAL. DOK. Nr.	Architektė NOMEĖA KAROLINA PETNIŪNIENĖ Pagal Nuolatinio Lietuvos gyventojų individualios veiklos vykdymo pažymą Nr. 668744 Tel.: +370 65055720, el. p.: nomeda.petniuniene@yahoo.com		STATINIO PROJEKTO PAVADINIMAS: <b>VIENBUČIŲ PASTATO PASKIRTIES (VIENBUČIŲ IR DVIBUČIŲ PASTATŲ PASKIRTIES GRUPĖS) KEITIMAS   (VAIRIŲ SOCIALINIŲ GRUPIŲ PASTATŲ PASKIRTIES (VAIRIŲ SOCIALINIŲ GRUPIŲ PASTATŲ PASKIRTIES GRUPĖS) PASTATA, VARĖNOJE, VYTAUTO G. 66, REKONSTRAVIMO PROJEKTAS</b>	
A729	PV	N.K.Petniūnienė	DOKUMENTO PAVADINIMAS:	
A729	SA PDV	N.K.Petniūnienė	<b>ANTRO AUKŠTO BALDŲ IŠDĖSTYMO SCHEMA</b> <b>M 1:100</b>	
A729	ARCH	N.K.Petniūnienė		
LT	STATYTOJAS/UŽSAKOVAS <b>VARĖNOS RAJONO SAVIVALDYBĖ, a.k. 111104834 / VARĖNOS RAJONO SAVIVALDYBĖS ADMINISTRACIJA, a.k. 188773873</b>			DOKUMENTO ŽYMUO: 2025/02-PP - SA.B-03_1
			LAPAS	LAPŲ
			1	1

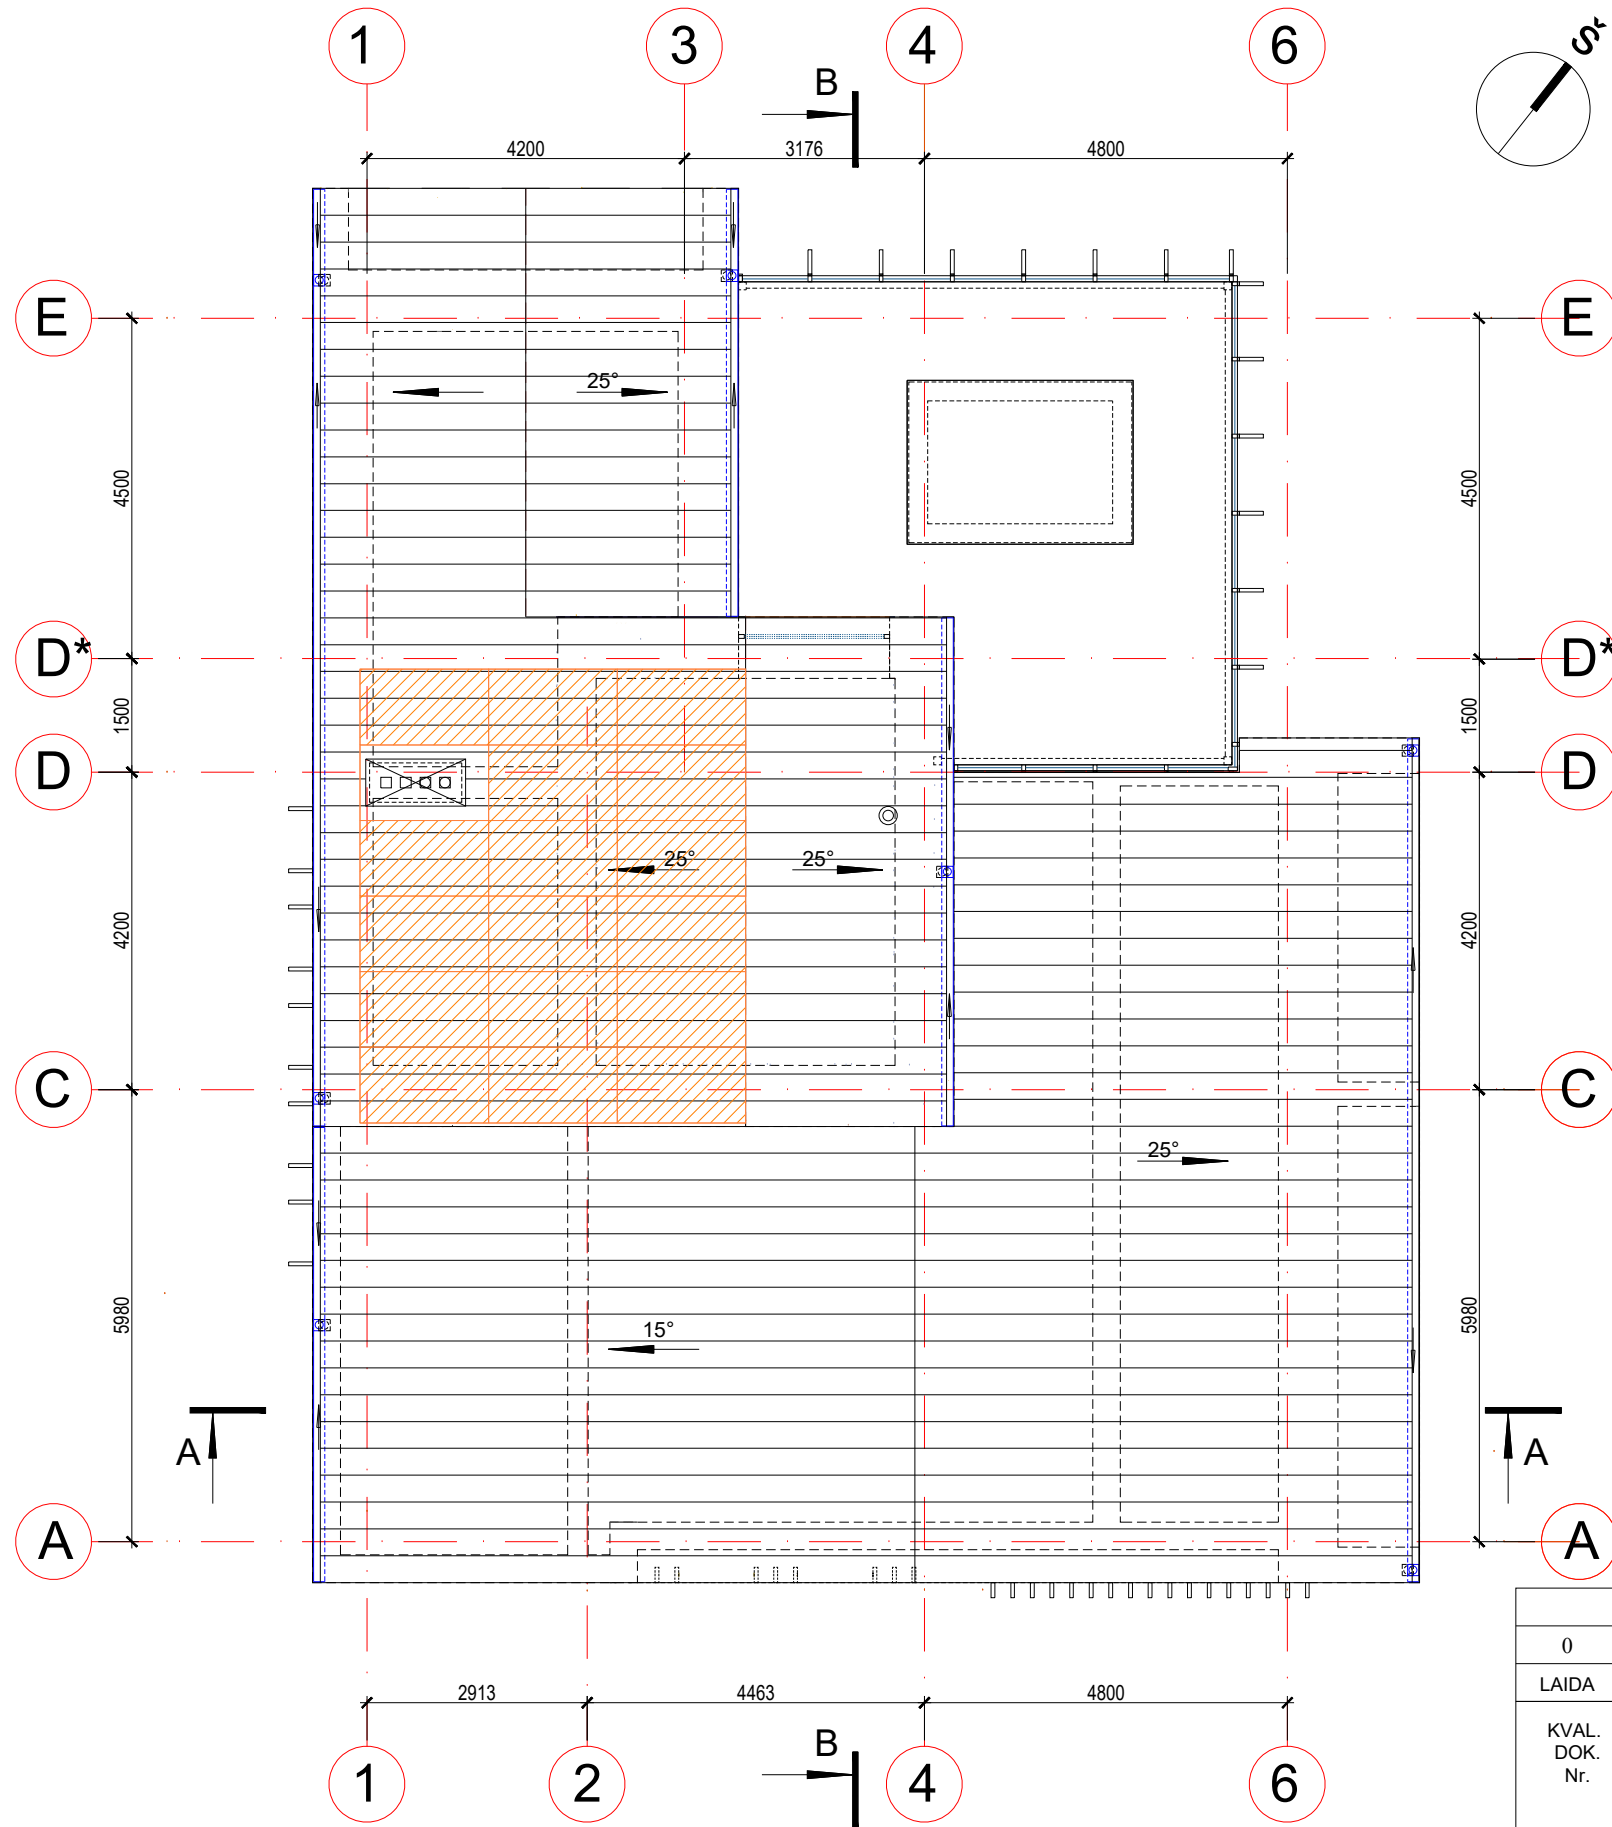BRĖŽINYS/DOKUMENTAS YRA PROJEKTO AUTORĖS IR UŽSAKOVO NUOSAVYBĖ. NAUDOTI TIKSLAMS NESUSIJUSIEMS SU PROJEKTUOJAMU OBJEKTU BE PROJEKTO AUTORĖS IR UŽSAKOVO ŽINIOS DRAUŽIAMA

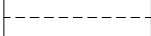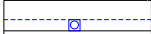


-  ATITVAROS
-  LIETLOVIAI, LIETVAMZDŽIAI
-  STOGO DANGA
-  SAULĖS ELEKTRINĖS MODULIAI





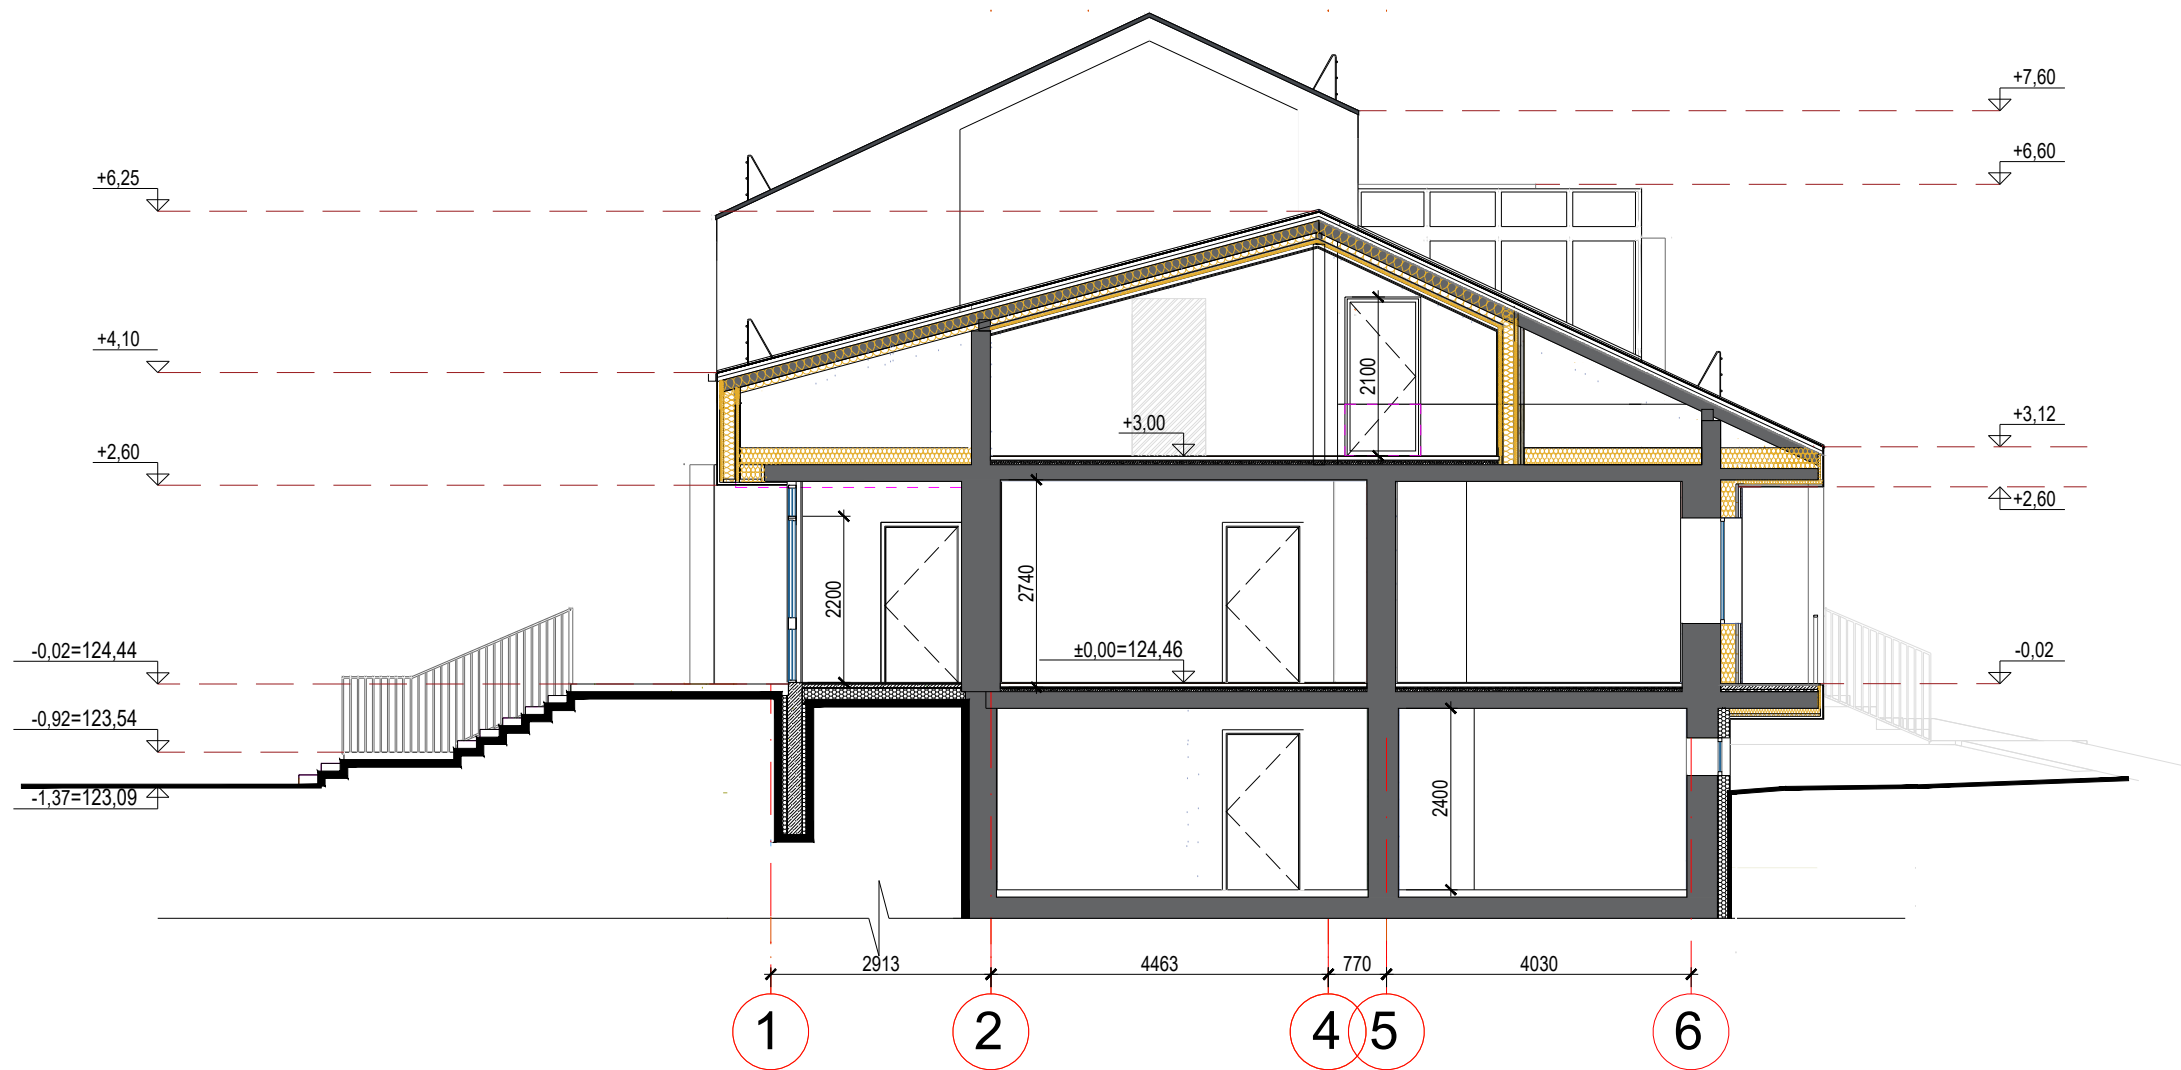

**PASTABOS:**

1. Altitudės - m, matmenys duoti mm; Tikslinami TDP etape.
2. Stoga danga - plieno lakštų, valcuoto "Classic M" tipo profilio. Spalva - tamsi pilka (RR23) arba Antracito RR2H3 (RAL 7016); su paslėpta lietaus nuvedimo sistema (150 mm pusapvaliai latakai ir 110 mm PVC lietvamzdžiai).
3. Saulės elektrinės moduliai, jų išdėstymo sprendiniai tikslinami TDP pasirinkus konkretų gamintoją.

0	2025	Statybos leidimui (konkursui)			
LAIDA	IŠLEIDIMO DATA	LAIDOS STATUSAS, KEITIMO PRIEŽASTIS			
KVAL. DOK. Nr.	Architektė <b>NOMEDA KAROLINA PETNIŪNIENĖ</b> Pagal Nuolatinio Lietuvos gyventojų individualios veiklos vykdymo pažymą Nr. 668744 Tel.: +370 65055720, el. p.: nomeda.petniuniene@yahoo.com		STATINIO PROJEKTO PAVADINIMAS: <b>VIENBUČIŲ PASTATO PASKIRTIES (VIENBUČIŲ IR DVIBUČIŲ PASTATŲ PASKIRTIES GRUPĖS) KEITIMAS   ĮVAIRIŲ SOCIALINIŲ GRUPIŲ PASTATŲ PASKIRTIES (ĮVAIRIŲ SOCIALINIŲ GRUPIŲ PASTATŲ PASKIRTIES GRUPĖS) PASTATA, VARĖNOJE, VYTAUTO G. 66, REKONSTRAVIMO PROJEKTAS</b>		
A729	PV	N.K.Petniūnienė	DOKUMENTO PAVADINIMAS: <b>STOGO PLANAS</b> <b>M 1:100</b>		
A729	SA PDV	N.K.Petniūnienė			
A729	ARCH	N.K.Petniūnienė			
LT	STATYTOJAS/UŽSAKOVAS <b>VARĖNOS RAJONO SAVIVALDYBĖ, a.k. 111104834 / VARĖNOS RAJONO SAVIVALDYBĖS ADMINISTRACIJA, a.k. 188773873</b>		DOKUMENTO ŽYMUO: <b>2025/02-PP - SA.B-04</b>	LAPAS <b>1</b>	LAPŲ <b>1</b>




**SUTARTINIAI ŽYMĖJIMAI**

-  ESAMOS ATITVAROS
-  DEMONTUOJAMOS KONSTRUKCIJOS
-  PROJEKTUOJAMOS ATITVAROS, UŽMŪRIJAMOS ANGOS
-  PROJEKTUOJAMOS ATITVAROS (G/K ant metalinio karkaso su mineralinės vatos užpildu)
-  PROJEKTUOJAMA TERMOIZOLIACIJA
-  PROJEKTUOJAMA TERMOIZOLIACIJA

**PASTABOS:**

1. Altitudės - m, matmenys duoti mm; Tikslinami TDP etape.

0	2025	Projektiniai pasiūlymai. Statybos leidimui		
LAIDA	IŠLEIDIMO DATA	LAIDOS STATUSAS, KEITIMO PRIEŽASTIS		
KVAL. DOK. Nr.	<b>Architektė NOMEDA KAROLINA PETNIŪNIENĖ</b> Pagal Nuolatinio Lietuvos gyventojų individualios veiklos vykdymo pažymą Nr. 668744 Tel.: +370 65055720, el. p.: nomeda.petniuniene@yahoo.com		STATINIO PROJEKTO PAVADINIMAS: <b>VIENBUČIŲ PASTATO PASKIRTIES (VIENBUČIŲ IR DVIBUČIŲ PASTATŲ PASKIRTIES GRUPĖS) KEITIMAS   ĮVAIRIŲ SOCIALINIŲ GRUPIŲ PASTATŲ PASKIRTIES (ĮVAIRIŲ SOCIALINIŲ GRUPIŲ PASTATŲ PASKIRTIES GRUPĖS) PASTATA, VARĖNOJE, VYTAUTO G. 66, REKONSTRAVIMO PROJEKTAS</b>	
A729	PV	N.K.Petniūnienė	DOKUMENTO PAVADINIMAS: <b>PJŪVIS A-A</b> <b>M 1:100</b>	
A729	SA PDV	N.K.Petniūnienė		
A729	ARCH	N.K.Petniūnienė		
LT	STATYTOJAS/UŽSAKOVAS <b>VARĖNOS RAJONO SAVIVALDYBĖ, a.k. 111104834 / VARĖNOS RAJONO SAVIVALDYBĖS ADMINISTRACIJA, a.k. 188773873</b>		DOKUMENTO ŽYMUO: <b>2025/02-PP - SA.B-05</b>	
			LAPAS	LAPŲ
			1	1

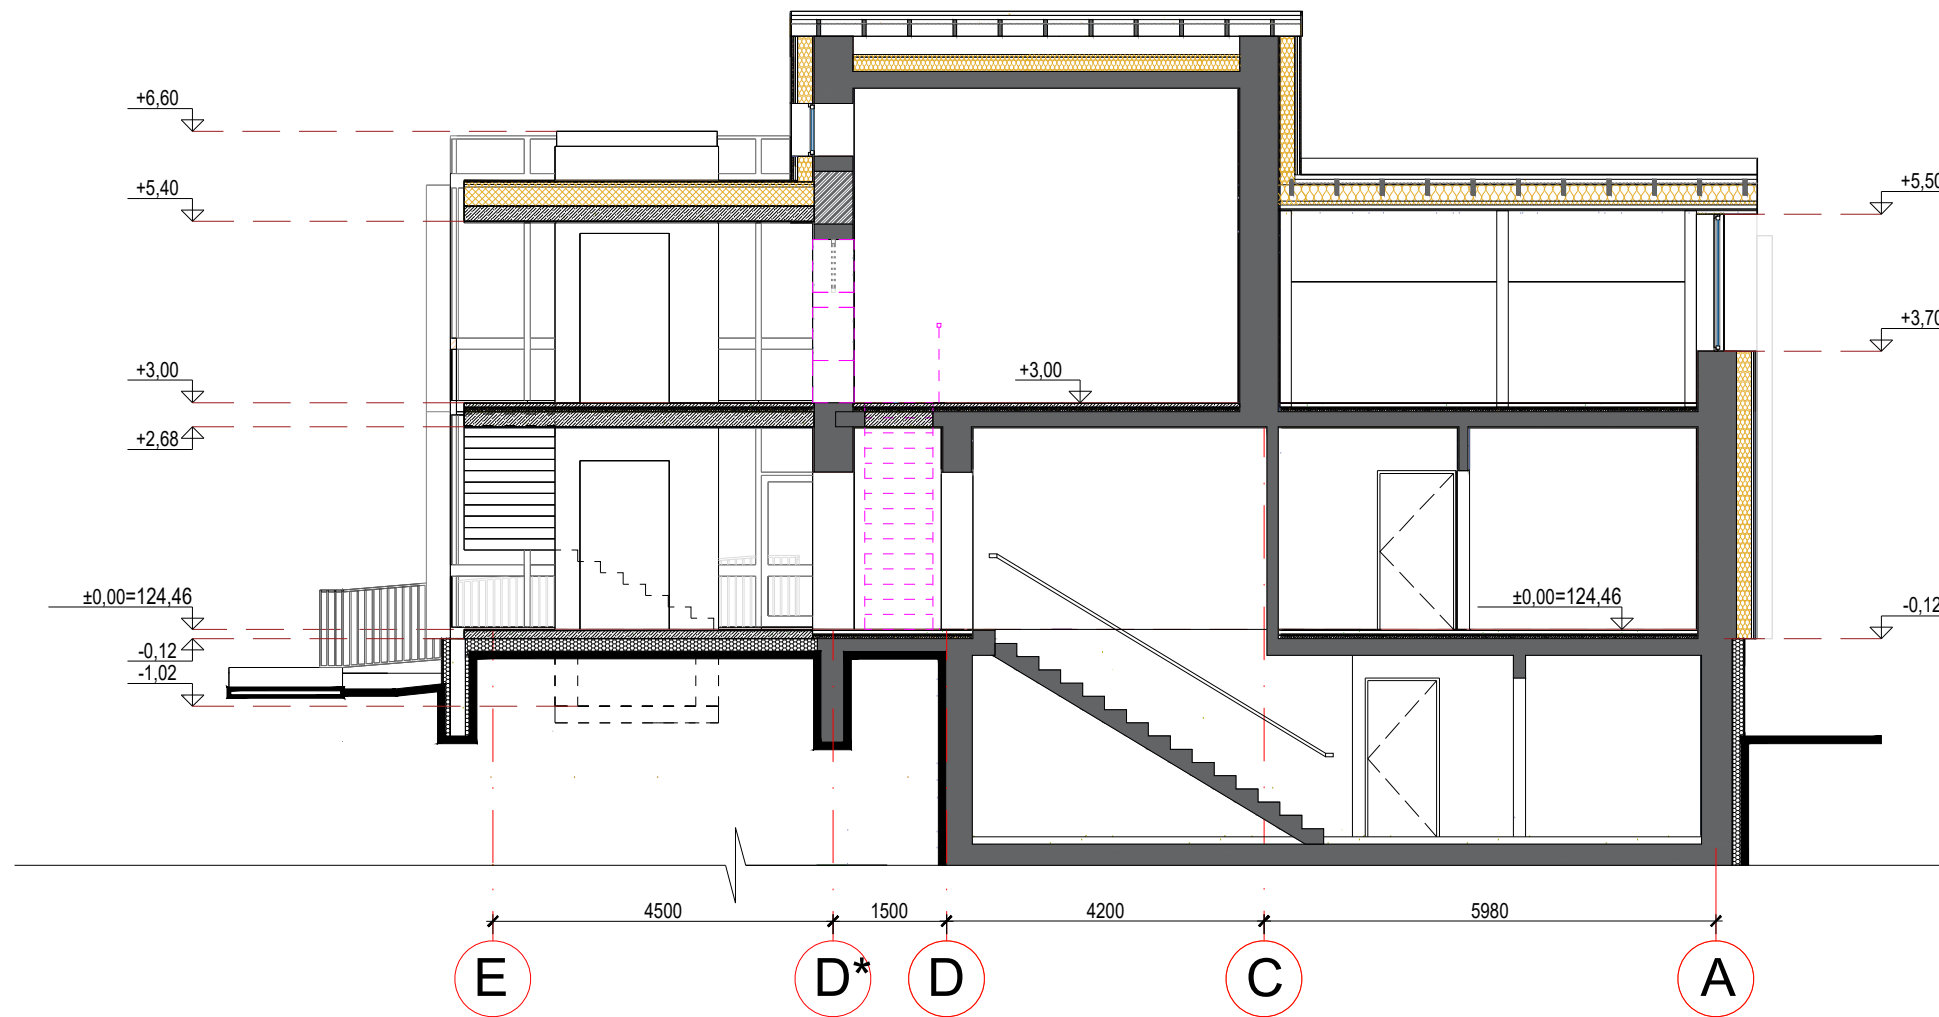

**SUTARTINIAI ŽYMĖJIMAI**

- ESAMOS ATITVAROS
- DEMONTUOJAMOS KONSTRUKCIJOS
- PROJEKTUOJAMOS ATITVAROS, UŽMŪRIJAMOS ANGOS
- PROJEKTUOJAMOS ATITVAROS (G/K ant metalinio karkaso su mineralinės vatos užpildu)
- PROJEKTUOJAMA TERMOIZOLIACIJA
- PROJEKTUOJAMA TERMOIZOLIACIJA

**PASTABOS:**

1. Altitudės - m, matmenys duoti mm; Tikslinami TDP etape.

			Projektiniai pasiūlymai. Statybos leidimui	
0	2025		Laidos statusas, keitimo priežastis	
LAIDA	IŠLEIDIMO DATA		STATINIO PROJEKTO PAVADINIMAS:	
KVAL. DOK. Nr.	Architektė <b>NOMEDA KAROLINA PETNIŪNIENĖ</b> Pagal Nuolatinio Lietuvos gyventojų individualios veiklos vykdymo pažymą Nr. 668744 Tel.: +370 65055720, el. p.: nomeda.petniuniene@yahoo.com		<b>VIENBUČIŲ PASTATO PASKIRTIES (VIENBUČIŲ IR DVIBUČIŲ PASTATŲ PASKIRTIES GRUPĖS) KEITIMAS   ĮVAIRIŲ SOCIALINIŲ GRUPIŲ PASTATŲ PASKIRTIES (ĮVAIRIŲ SOCIALINIŲ GRUPIŲ PASTATŲ PASKIRTIES GRUPĖS) PASTATAI, VARĖNOJE, VYTAUTO G. 66, REKONSTRAVIMO PROJEKTAS</b>	
A729	PV	N.K.Petniūnienė	DOKUMENTO PAVADINIMAS:	
A729	SA PDV	N.K.Petniūnienė	<b>PJŪVIS B-B</b> <b>M 1:100</b>	
A729	ARCH	N.K.Petniūnienė		
LT	STATYTOJAS/UŽSAKOVAS <b>VARĖNOS RAJONO SAVIVALDYBĖ, a.k. 111104834 / VARĖNOS RAJONO SAVIVALDYBĖS ADMINISTRACIJA, a.k. 188773873</b>		DOKUMENTO ŽYMUO: 2025/02-PP - SA.B-06	
			LAPAS	LAPŲ
			1	1




**SUTARTINIAI ŽYMĖJIMAI**

- RAL 7024
- VĒDINAMOS KONSTRUKCIJOS FASADO APDAILA - (RR23 Tamsi pilka, RR2H3 Antracito) VALCUOTI SKARDOS LAKŠTAI tipo "Classic" (II variantas)
- RAL 7032
- VĒDINAMOS KONSTRUKCIJOS FASADO APDAILA - DRĒGMEI, VANDENIUI ATSPARI NATŪRALAUS MEDŽIO LUKŠTO PLOKŠTĒ (FANERA) SKIRTA LAUKO APDAILAI, KAI PAVIRŠIUS YRA MATOMAS. (II variantas)
- VĒDINAMOS KONSTRUKCIJOS FASADO APDAILA - DEGINTOS NATŪRALIOS MEDIENOS DAILYLENTĒS (I variantas)
- STRUKTŪRINIS TINKAS RAL 7037
- LIETVAMZDŽIAI/LIETLOVIAI RAL 7024
- NAUJOS STATINIO DALYS

**PASTABOS:**

Langai: PVC rėmai, iš lauko pusės - tamsiai pilkos spalvos - RAL 7024. Iš vidaus langų rėmai - pagal darbo projekto sprendinius.  
 Palangės: skardinės, dengtos poliesteriu, pilkos spalvos, RAL 7024, priklausomai nuo lango rėmų spalvos. Detalizuojama darbo projekto metu.  
 Turėklai: Metaliniai - pilkos spalvos, RAL 7024. Kiti fasado elementai kaip - ventilacijos kaminų, šachtų, parapetų, lauko palangių, nuolajų aptaisymai, lietaus nuvedimo sistemos elementai ir kt. lygios matinės, dengtos pural danga skardos RAL 7024 (RR23, Antracito ar analogiška)  
 Atsitarantys langai, kurių palangės yra žemesnės nei 0,90 m nuo grindų paviršiaus ir žemės paviršius išorėje toje vietoje yra žemesnis daugiau kaip 1,5 m už grindų viduje lygį, privalo turėti įtvirtintą aptvarą (turėklus), kurių aukštis turi būti ne žemesnis kaip 0,9 m. Aptvarai turi būti ištisiniai, apskaičiuoti ne mažesnei kaip 0,3 kN/m apkrovai;

				Visuomenės informavimui. Statybos leidimui	
0	2025				
LAIDA	IŠLEIDIMO DATA			LAIDOS STATUSAS, KEITIMO PRIEŽASTIS	
KVAL. DOK. Nr.	Architektė <b>NOMEDA KAROLINA PETNIŪNIENĒ</b> Pagal Nuolatinio Lietuvos gyventojo individualios veiklos vykdymo pažymą Nr. 668744 Tel.: +370 65055720, el. p.: nomeda.petniuniene@yahoo.com			STATINIO PROJEKTO PAVADINIMAS: <b>VIENBUČIŲ PASTATO PASKIRTIES (VIENBUČIŲ IR DVIBUČIŲ PASTATŲ PASKIRTIES GRUPĖS) KEITIMAS Į ĮVAIRIŲ SOCIALINIŲ GRUPIŲ PASTATŲ PASKIRTIES (ĮVAIRIŲ SOCIALINIŲ GRUPIŲ PASTATŲ PASKIRTIES GRUPĖS) PASTATŲ, VARĖNOJE, VYTAUTO G. 66, REKONSTRAVIMO PROJEKTAS</b>	
A729	PV	N.K.Petniūnienė		DOKUMENTO PAVADINIMAS:	
A729	SA PDV	N.K.Petniūnienė		<b>FASADAS TARP AŠIŲ A-E</b> <b>M 1:100</b>	
A729	ARCH	N.K.Petniūnienė			
LT	STATYTOJAS/UŽSAKOVAS <b>VARĖNOS RAJONO SAVIVALDYBĒ, a.k. 111104834 / VARĖNOS RAJONO SAVIVALDYBĒS ADMINISTRACIJA, a.k. 188773873</b>				DOKUMENTO ŽYMUO: <b>2025/02-PP - SA.B-07</b>
				LAPAS	LAPŲ
				1	1

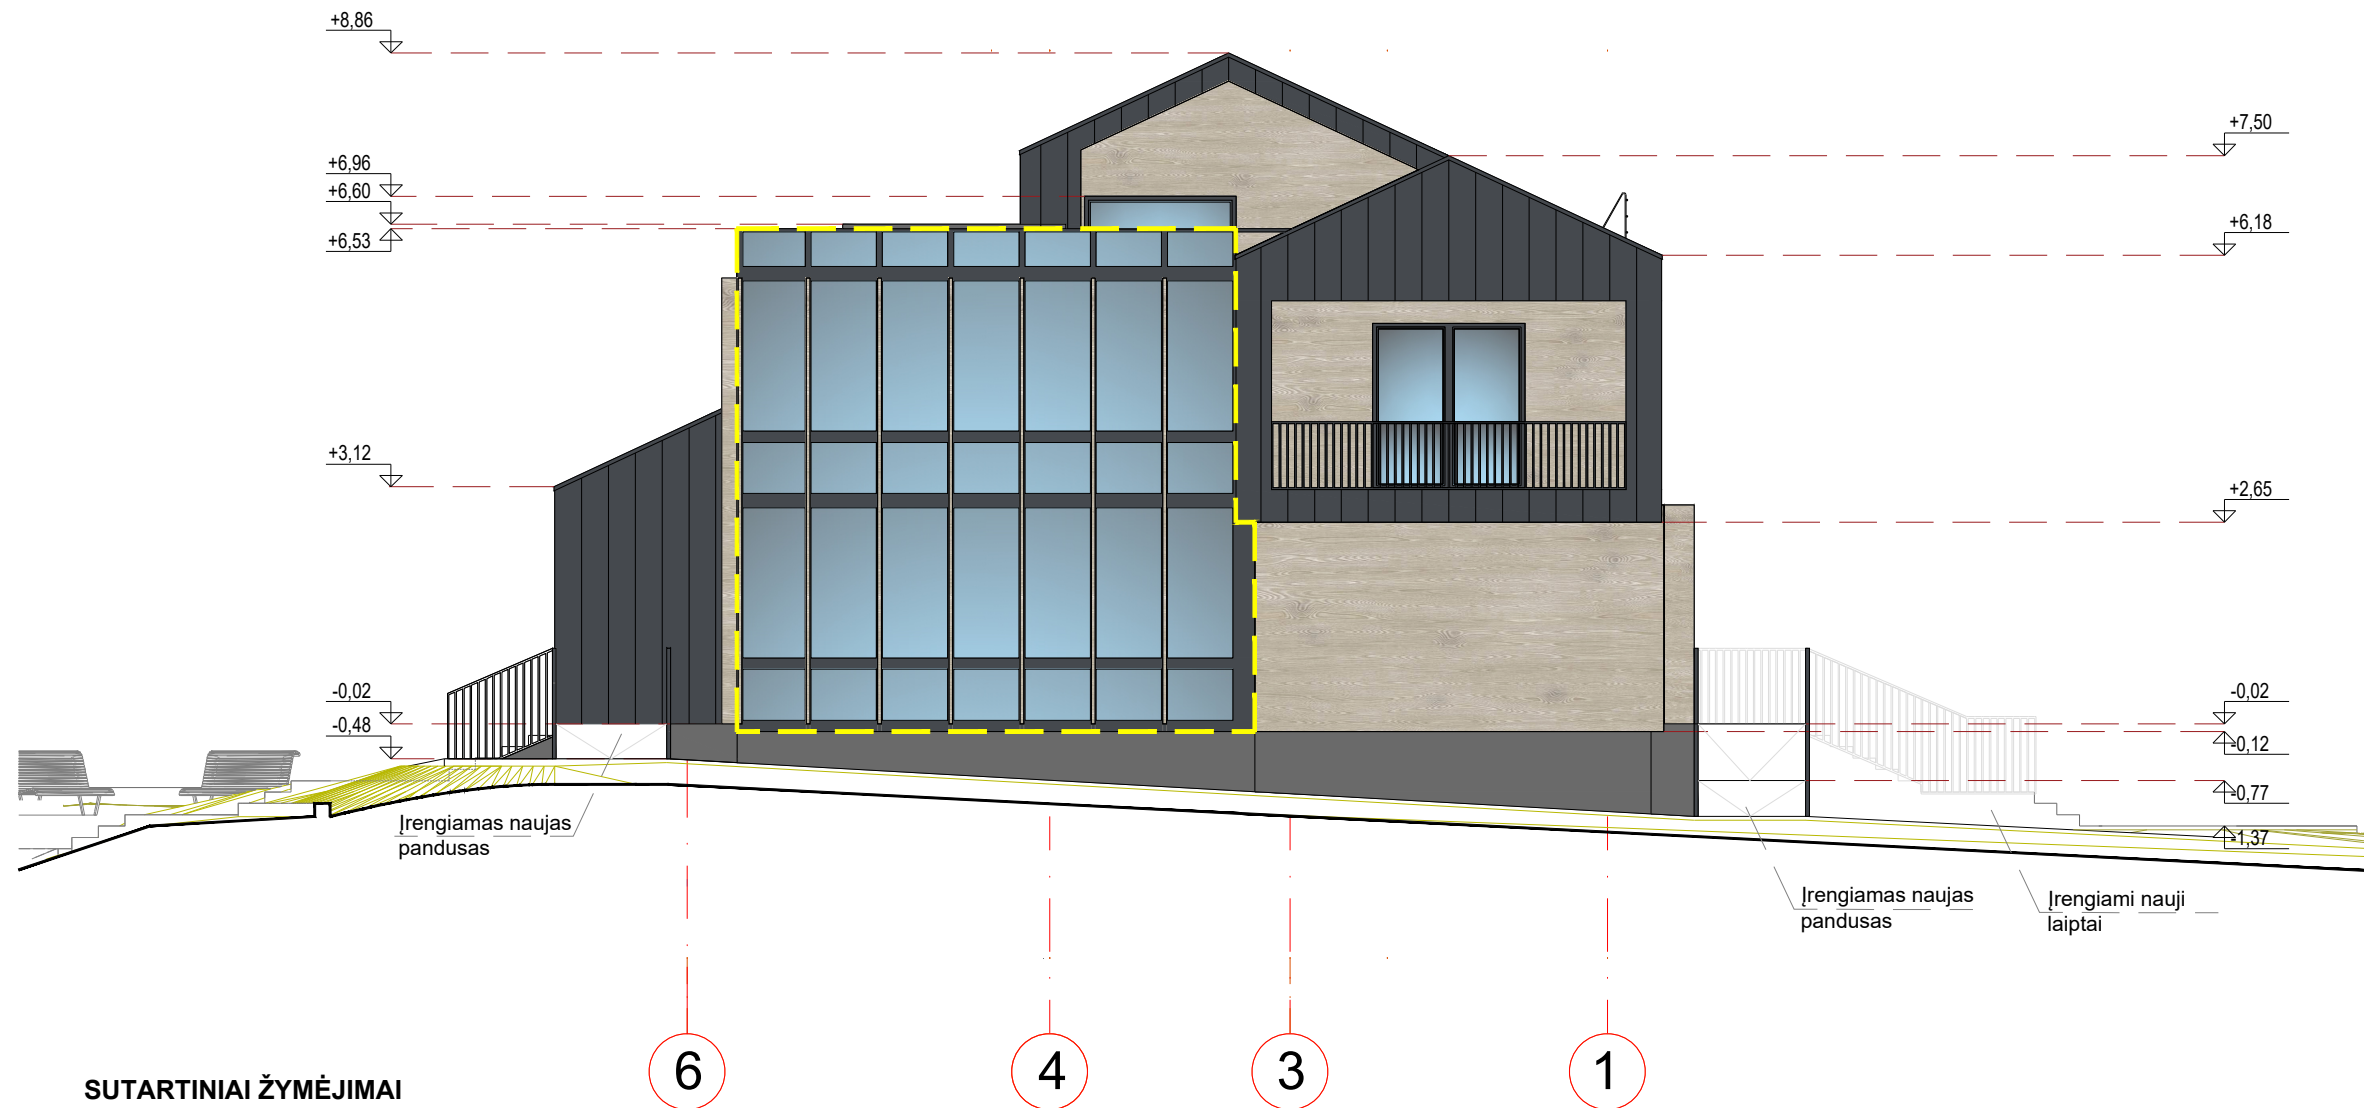


### SUTARTINIAI ŽYMĖJIMAI

- RAL 7024
- VĒDINAMOS KONSTRUKCIJOS FASADO APDAILA - (RR23 Tamsi pilka, RR2H3 Antracito) VALCUOTI SKARDOS LAKŠTAI tipo "Classic" (II variantas) Falcais sujungtais skardos lakštais
- RAL 7032
- VĒDINAMOS KONSTRUKCIJOS FASADO APDAILA - DRĒGMEI, VANDENIUI ATSPARI NATŪRALAUS MEDŽIO LUKŠTO PLOKŠTĖ (FANERA) SKIRTA LAUKO APDAILAI, KAI PAVIRŠIUS YRA MATOMAS. (II variantas)
- VĒDINAMOS KONSTRUKCIJOS FASADO APDAILA - DEGINTOS NATŪRALIOS MEDIENOS DAILYLENTĖS (I variantas)
- STRUKTŪRINIS TINKAS RAL 7037
- LIETVAMZDŽIAI/LIETLOVIAI RAL 7024
- NAUJOS STATINIO DALYS

### PASTABOS:

Langai: PVC rėmai, iš lauko pusės - tamsiai pilkos spalvos - RAL 7024. Iš vidaus langų rėmai - pagal darbo projekto sprendinius.  
 Palangės: skardinės, dengtos poliesteriu, pilkos spalvos, RAL 7024, priklausomai nuo lango rėmų spalvos. Detalizuojama darbo projekto metu.  
 Turėklai: Metaliniai - pilkos spalvos, RAL 7024. Kiti fasado elementai kaip - ventilacijos kaminų, šachtų, parapetų, lauko palangių, nuolajų aptaisymai, lietaus nuvedimo sistemos elementai ir kt. lygios matinės, dengtos pural danga skardos RAL 7024 (RR23, Antracito ar analogiška)  
 Atsidarantys langai, kurių palangės yra žemesnės nei 0,90 m nuo grindų paviršiaus ir žemės paviršius išorėje toje vietoje yra žemesnis daugiau kaip 1,5 m už grindų viduje lygį, privalo turėti įtvirtintą aptvarą (turėklus), kurių aukštis turi būti ne žemesnis kaip 0,9 m. Aptvarai turi būti ištisiniai, apskaičiuoti ne mažesnei kaip 0,3 kN/m apkrovai;

0	2025	Visuomenės informavimui. Statybos leidimui		
LAIDA	IŠLEIDIMO DATA	LAIDOS STATUSAS, KEITIMO PRIEŽASTIS		
KVAL. DOK. Nr.	Architektė <b>NOMEDA KAROLINA PETNIŪNIENĖ</b> Pagal Nuolatinio Lietuvos gyventojų individualios veiklos vykdymo pažymą Nr. 668744 Tel.: +370 65055720, el. p.: nomeda.petniuniene@yahoo.com		STATINIO PROJEKTO PAVADINIMAS: <b>VIENBUČIŲ PASTATO PASKIRTIES (VIENBUČIŲ IR DVIBUČIŲ PASTATŲ PASKIRTIES GRUPĖS) KEITIMAS Į ĮVAIRIŲ SOCIALINIŲ GRUPIŲ PASTATŲ PASKIRTIES GRUPĖS) PASTATĄ, VARĖNOJE, VYTAUTO G. 66, REKONSTRAVIMO PROJEKTAS</b>	
A729	PV	N.K.Petniūnienė	DOKUMENTO PAVADINIMAS: <b>FASADAS TARP AŠIŲ 6-1</b> <b>M 1:100</b>	
A729	SA PDV	N.K.Petniūnienė		
A729	ARCH	N.K.Petniūnienė		
LT	STATYTOJAS/UŽSAKOVAS <b>VARĖNOS RAJONO SAVIVALDYBĖ, a.k. 111104834 /</b> <b>VARĖNOS RAJONO SAVIVALDYBĖS ADMINISTRACIJA, a.k. 188773873</b>		DOKUMENTO ŽYMUO: <b>2025/02-PP - SA.B-08</b>	
			LAPAS	LAPŲ
			1	1

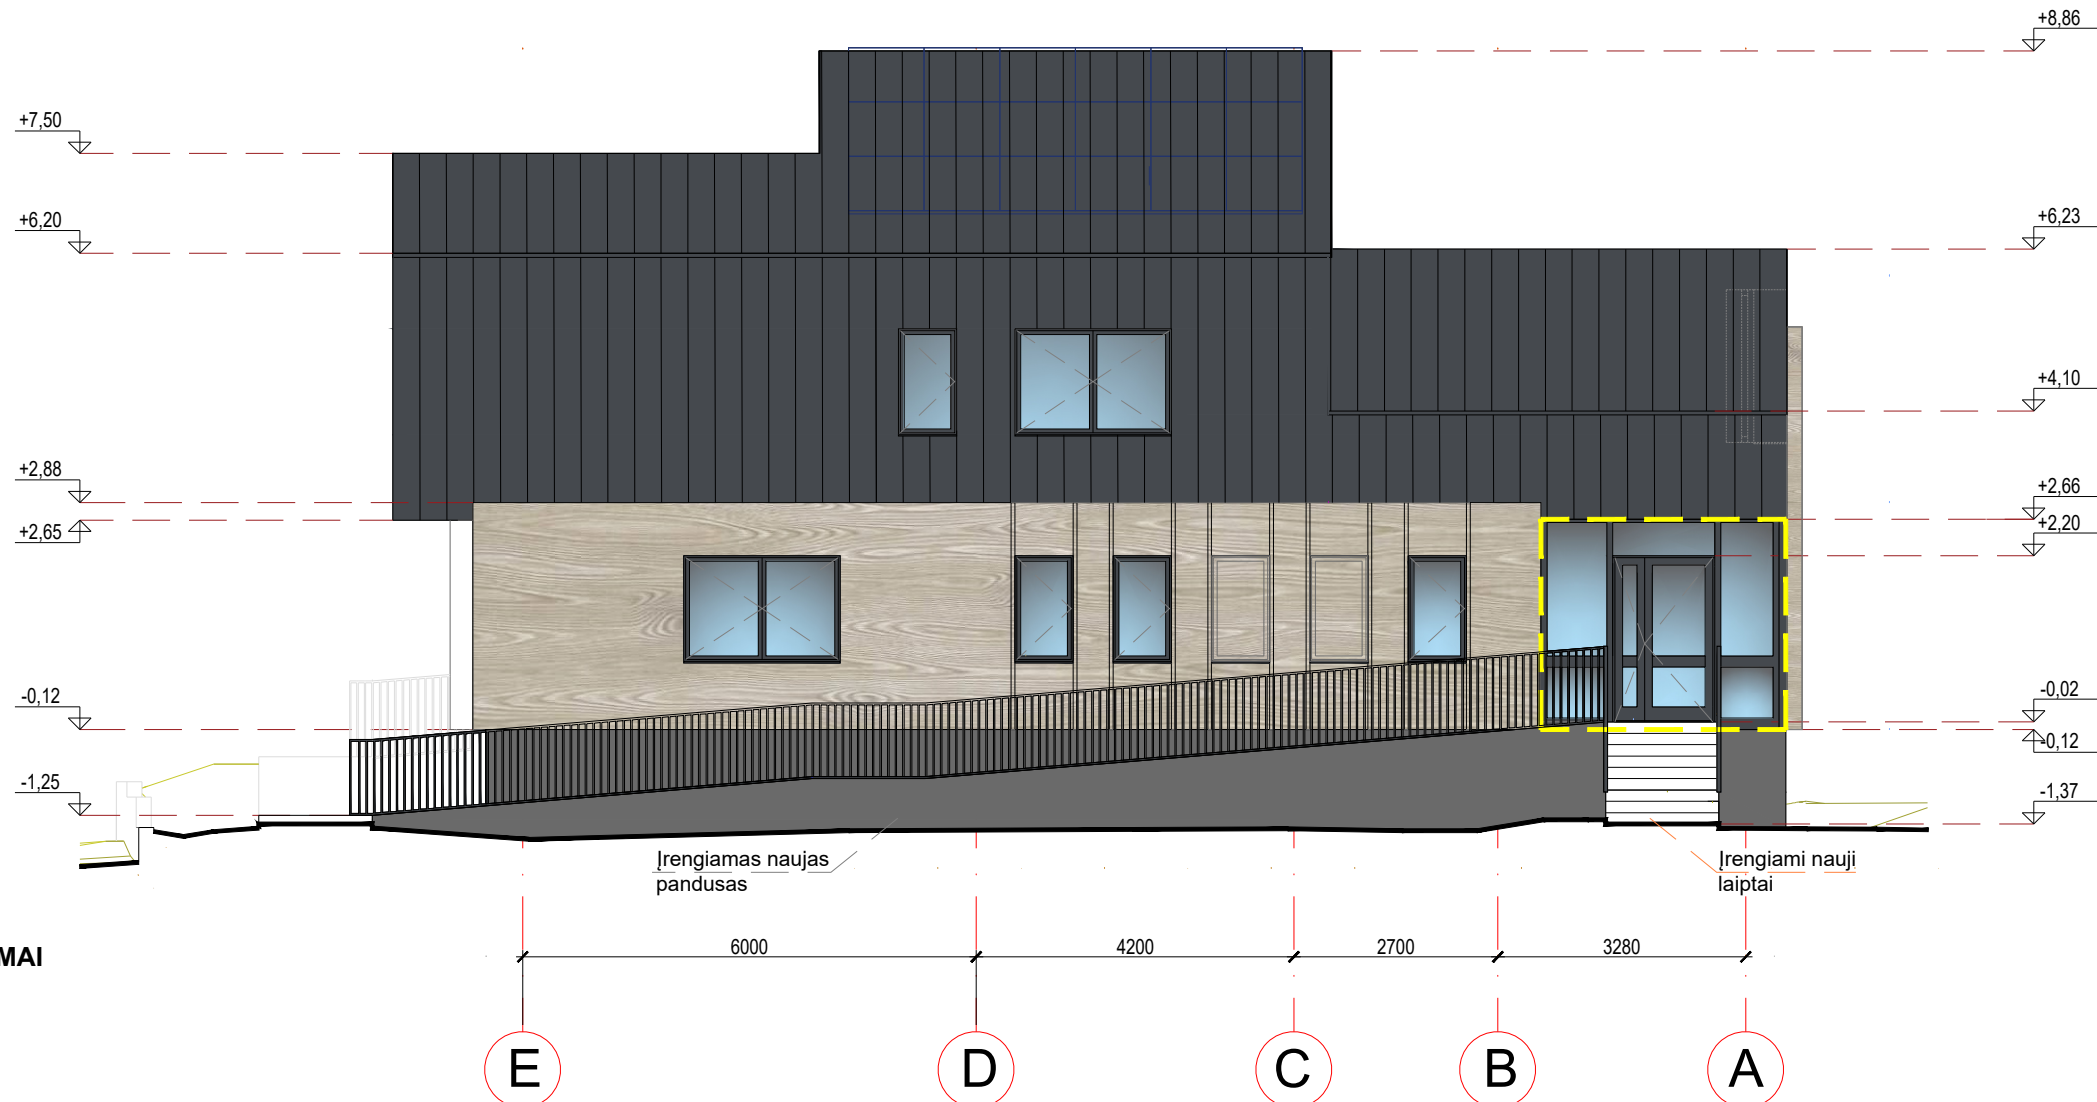


**SUTARTINIAI ŽYMĖJIMAI**

- RAL 7024
- VĒDINAMOS KONSTRUKCIJOS FASADO APDAILA - (RR23 Tamsi pilka, RR2H3 Antracito) VALCUOTI SKARDOS LAKŠTAI tipo "Classic" (II variantas)
- RAL 7032
- VĒDINAMOS KONSTRUKCIJOS FASADO APDAILA - DRĒGMEI, VANDENIUI ATSPARI NATŪRALAUS MEDŽIO LUKŠTO PLOKŠTĒ (FANERA) SKIRTA LAUKO APDAILAI, KAI PAVIRŠIUS YRA MATOMAS. (II variantas)
- VĒDINAMOS KONSTRUKCIJOS FASADO APDAILA - DEGINTOS NATŪRALIOS MEDIENOS DAILYLENTĒS (I variantas)
- STRUKTŪRINIS TINKAS RAL 7037
- LIETVAMZDŽIAI/LIETLOVIAI RAL 7024
- NAUJOS STATINIO DALYS

**PASTABOS:**

Langai: PVC rėmai, iš lauko pusės - tamsiai pilkos spalvos - RAL 7024. Iš vidaus langų rėmai - pagal darbo projekto sprendinius.  
 Palangės: skardinės, dengtos poliesteriu, pilkos spalvos, RAL 7024, priklausomai nuo lango rėmų spalvos. Detalizuojama darbo projekto metu.  
 Turėklai: Metaliniai - pilkos spalvos, RAL 7024. Kiti fasado elementai kaip - ventilacijos kaminų, šachtų, parapetų, lauko palangių, nuolajų aptaisymai, lietaus nuvedimo sistemos elementai ir kt. lygios matinės, dengtos pural danga skardos RAL 7024 (RR23, Antracito ar analogiška)  
 Atsidarantys langai, kurių palangės yra žemesnės nei 0,90 m nuo grindų paviršiaus ir žemės paviršius išorėje toje vietoje yra žemesnis daugiau kaip 1,5 m už grindų viduje lygį, privalo turėti įtvirtintą aptvarą (turėklus), kurių aukštis turi būti ne žemesnis kaip 0,9 m. Aptvarai turi būti ištisiniai, apskaičiuoti ne mažesnei kaip 0,3 kN/m apkrovai;

	0	2025	Visuomenės informavimui. Statybos leidimui	
LAIDA	IŠLEIDIMO DATA		LAIDOS STATUSAS, KEITIMO PRIEŽASTIS	
KVAL. DOK. Nr.	Architektė <b>NOMEDA KAROLINA PETNIŪNIENĒ</b> Pagal Nuolatinio Lietuvos gyventojų individualios veiklos vykdymo pažymą Nr. 668744 Tel.: +370 65055720, el. p.: nomeda.petniuniene@yahoo.com		STATINIO PROJEKTO PAVADINIMAS: <b>VIENBUČIŲ PASTATO PASKIRTIES (VIENBUČIŲ IR DVIBUČIŲ PASTATŲ PASKIRTIES GRUPĖS) KEITIMAS Į ĮVAIRIŲ SOCIALINIŲ GRUPIŲ PASTATŲ PASKIRTIES GRUPĖS) PASTATŲ, VARĖNOJE, VYTAUTO G. 66, REKONSTRAVIMO PROJEKTAS</b>	
A729	PV	N.K.Petniūnienė	DOKUMENTO PAVADINIMAS: <b>FASADAS TARP AŠIŲ E-A</b> <b>M 1:100</b>	
A729	SA PDV	N.K.Petniūnienė		
A729	ARCH	N.K.Petniūnienė		
LT	STATYTOJAS/UŽSAKOVAS <b>VARĖNOS RAJONO SAVIVALDYBĒ, a.k. 111104834 / VARĖNOS RAJONO SAVIVALDYBĒS ADMINISTRACIJA, a.k. 188773873</b>		DOKUMENTO ŽYMUO: <b>2025/02-PP - SA.B-09</b>	
			LAPAS	LAPŲ
			1	1

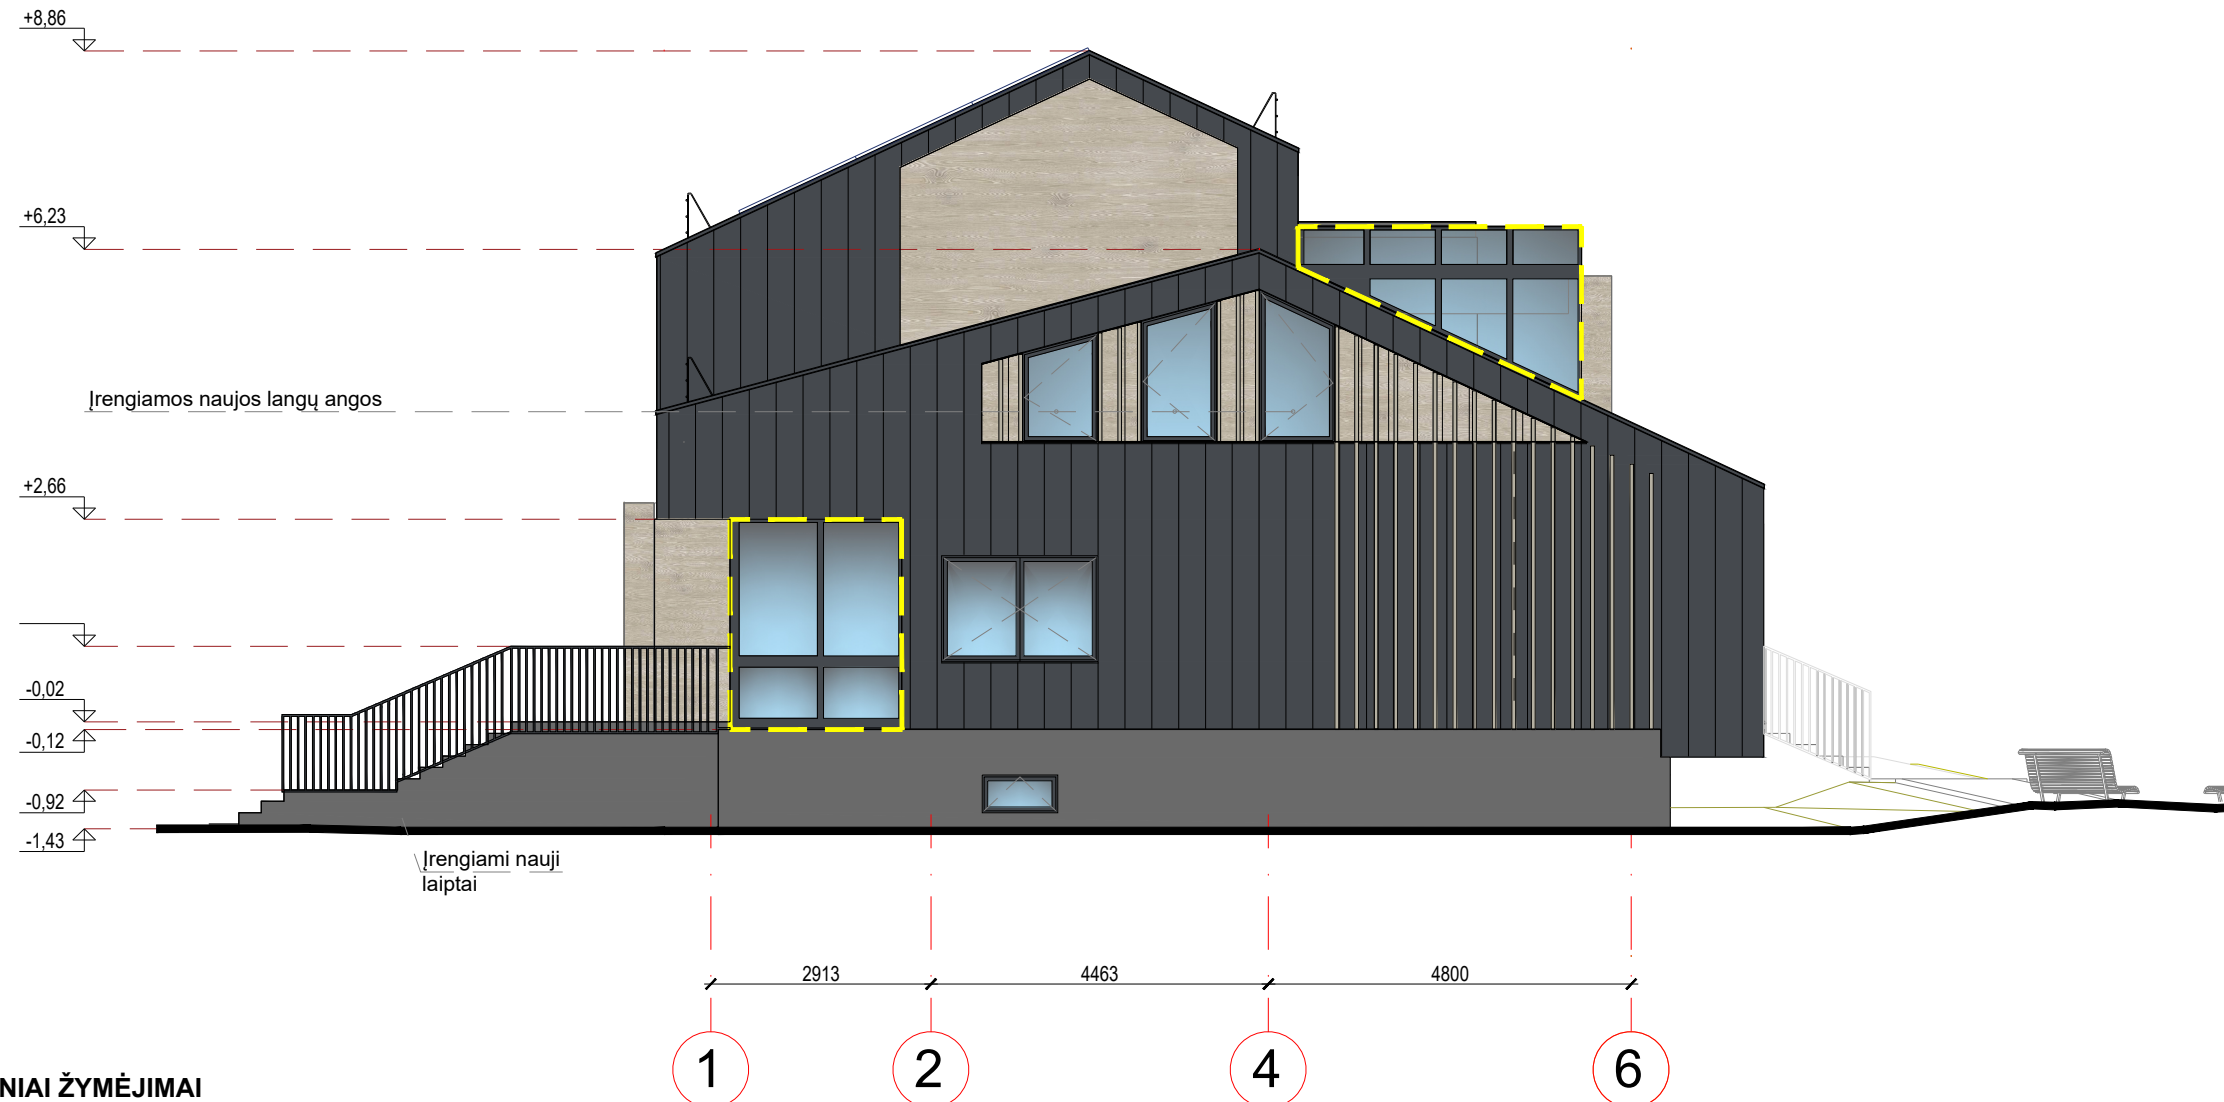

**SUTARTINIAI ŽYMĖJIMAI**

- RAL 7024
- VĒDINAMOS KONSTRUKCIJOS FASADO APDAILA - (RR23 Tamsi pilka, RR2H3 Antracito) VALCUOTI SKARDOS LAKŠTAI tipo "Classic" (II variantas)
- RAL 7032
- VĒDINAMOS KONSTRUKCIJOS FASADO APDAILA - DRĒGMEI, VANDENIUI ATSPARI NATŪRALAUS MEDŽIO LUKŠTO PLOKŠTĒ (FANERA) SKIRTA LAUKO APDAILAI, KAI PAVIRŠIUS YRA MATOMAS. (II variantas)
- VĒDINAMOS KONSTRUKCIJOS FASADO APDAILA - DEGINTOS NATŪRALIOS MEDIENOS DAILYLENTĒS (I variantas)
- STRUKTŪRINIS TINKAS RAL 7037
- LIETVAMZDŽIAI/LIETLOVIAI RAL 7024
- NAUJOS STATINIO DALYS

**PASTABOS:**

Langai: PVC rėmai, iš lauko pusės - tamsiai pilkos spalvos - RAL 7024. Iš vidaus langų rėmai - pagal darbo projekto sprendinius.  
 Palangės: skardinės, dengtos poliesteriu, pilkos spalvos, RAL 7024, priklausomai nuo lango rėmų spalvos. Detalizuojama darbo projekto metu.  
 Turėklai: Metaliniai - pilkos spalvos, RAL 7024. Kiti fasado elementai kaip - ventilacijos kaminų, šachtų, parapetų, lauko palangių, nuolajų aptaisymai, lietaus nuvedimo sistemos elementai ir kt. lygios matinės, dengtos pural danga skardos RAL 7024 (RR23, Antracito ar analogiška)  
 Atsidarantys langai, kurių palangės yra žemesnės nei 0,90 m nuo grindų paviršiaus ir žemės paviršius išorėje toje vietoje yra žemesnis daugiau kaip 1,5 m už grindų viduje lygį, privalo turėti įtvirtintą aptvarą (turėklus), kurių aukštis turi būti ne žemesnis kaip 0,9 m. Aptvarai turi būti ištisiniai, apskaičiuoti ne mažesnei kaip 0,3 kN/m apkrovai;

				Visuomenės informavimui. Statybos leidimui
0	2025			
LAIDA	IŠLEIDIMO DATA			LAIDOS STATUSAS, KEITIMO PRIEŽASTIS
KVAL. DOK. Nr.	Architektė <b>NOMEDA KAROLINA PETNIŪNIENĒ</b> Pagal Nuolatinio Lietuvos gyventojų individualios veiklos vykdymo pažymą Nr. 668744 Tel.: +370 65055720, el. p.: nomeda.petniuniene@yahoo.com			STATINIO PROJEKTO PAVADINIMAS: <b>VIENBUČIŲ PASTATO PASKIRTIES (VIENBUČIŲ IR DVIBUČIŲ PASTATŲ PASKIRTIES GRUPĖS) KEITIMAS Į ĮVAIRIŲ SOCIALINIŲ GRUPIŲ PASTATŲ PASKIRTIES (ĮVAIRIŲ SOCIALINIŲ GRUPIŲ PASTATŲ PASKIRTIES GRUPĖS) PASTATŲ, VARĒNOJE, VYTAUTO G. 66, REKONSTRAVIMO PROJEKTAS</b>
A729	PV	N.K.Petniūnienė		DOKUMENTO PAVADINIMAS:
A729	SA PDV	N.K.Petniūnienė		<b>FASADAS TARP AŠIŲ 1-6</b> <b>M 1:100</b>
A729	ARCH	N.K.Petniūnienė	LAIDA	
			0	
LT	STATYTOJAS/UŽSAKOVAS <b>VARĒNOS RAJONO SAVIVALDYBĒ, a.k. 111104834 / VARĒNOS RAJONO SAVIVALDYBĒS ADMINISTRACIJA, a.k. 188773873</b>			DOKUMENTO ŽYMUO: 2025/02-PP - SA.B-10
				LAPAS
				LAPŲ
				1
				1

OBJEKTAS

VIENBUČIŲ PASTATO PASKIRTIES (VIENBUČIŲ IR DVIBUČIŲ PASTATŲ PASKIRTIES GRUPĖS) KEITIMAS Į ĮVAIRIŲ SOCIALINIŲ GRUPIŲ PASTATŲ PASKIRTIES (ĮVAIRIŲ SOCIALINIŲ GRUPIŲ PASTATŲ PASKIRTIES GRUPĖS) PASTATĄ, VARĖNOJE, VYTAUTO G. 66, REKONSTRAVIMO PROJEKTAS



2025/02- PP_Viz	Laida	Lapas	Lapu
	0,	1	4



OBJEKTAS

VIENBUČIŲ PASTATO PASKIRTIES (VIENBUČIŲ IR DVIBUČIŲ PASTATŲ PASKIRTIES GRUPĖS) KEITIMAS Į ĮVAIRIŲ SOCIALINIŲ GRUPIŲ PASTATŲ PASKIRTIES (ĮVAIRIŲ SOCIALINIŲ GRUPIŲ PASTATŲ PASKIRTIES GRUPĖS) PASTATĄ, VARĖNOJE, VYTAUTO G. 66, REKONSTRAVIMO PROJEKTAS



2025/02- PP_Viz	Laida	Lapas	Lapu
	0,	3	4

