

INHUS Engineering, UAB
Žarijų g. 6
LT-02300, Vilnius, Lietuva

engineering@inhus.eu
M. +370 700 80000
F. +370 700 80001



www.inhus.eu INHUS Engineering, UAB Įmonės kodas 301545597 PVM mok. Kodas LT100003862515 Atsiskaitomoji sąsk. LT89 7300 0101 0615 2053 AB Swedbank Banko kodas 73000 SWIFT kodas HABALT22	Statytojas/ Užsakovas	AB „VIA LIETUVA“	
	Projekto pavadinimas	SUSISIEKIMO KOMUNIKACIJŲ STATINIO, VALSTYBINĖS REIKŠMĖS MAGISTRALINIO KELIO A4 VILNIUS–VARĖNA–GARDINAS* 53,595 KM TILTO PER GELUŽĄ, VALKININKŲ SEN., VARĖNOS R. SAV., REKONSTRAVIMO PROJEKTAS	
	Dokumento žymuo	HE-26-I.001_R.A4	III - TOMAS
	Statinys, statinio pavadinimas	VALSTYBINĖS REIKŠMĖS MAGISTRALINIO KELIO A4 VILNIUS–VARĖNA–GARDINAS* 53,595 KM TILTAS PER GELUŽĄ	
	Statinio adresas	VALKININKAI, VALKININKŲ SEN., VARĖNOS R. SAV., UNIKALUS STATINIO NR.: 4400-6426-1081	
	Statinių grupė	SUSISIEKIMO KOMUNIKACIJOS: KELIAS	
	Projekto dalis	STATINIO ARCHITEKTŪROS DALIS	
	Statinio kategorija	YPATINGASIS STATINYS	
	Statybos rūšis	STATINIO REKONSTRAVIMAS	
	Stadija	PROJEKTINIAI PASIŪLYMAI	
	Pareigos	Vardas, Pavardė (atestato Nr.)	Parašas
	Infrastruktūros skyriaus vadovas	JUSTAS PETKEVIČIUS	
	Statinio projekto vadovas	JUSTAS PETKEVIČIUS (ATEST. NR. 39128)	
	Architektas	LINAS KAZAKEVIČIUS (ATEST. NR. A2263)	
	VILNIUS, 2026		

PROJEKTO DOKUMENTŲ SUDĖTIES ŽINIARAŠTIS

Eil. Nr.	Bylos žymuo	Pavadinimas	Tomo Nr.	Laida
1.	HE-26-I.001_R.A4-PP-BD	Bendroji dalis	I	0
2.	HE-26-I.001_R.A4-PP-S	Susisiekimo dalis	II	0
3.	HE-26-I.001_R.A4-PP-SA	Architektūrinė dalis	III	0

0	2026-07	PROJEKTINIAI PASIŪLYMAI		
LAIDA	DATA	LAIDOS STATUSAS. KEITIMŲ PAVADINIMAS (PRIEŽASTIS)		
KVAL. PATV. DOK. NR.	 INHUS Engineering, UAB Žarijų g. 6 LT-02300, Vilnius M. +370 700 80000, F. +370 700 80001		STATINIO PROJEKTO PAVADINIMAS Susisiekimo komunikacijų statinio, valstybinės reikšmės magistralinio kelio A4 Vilnius–Varėna–Gardinas* 53,595 km tilto per Gelužą, Valkininkų sen., Varėnos r. sav., rekonstravimo projektas	
			STATINIO NUMERIS IR PAVADINIMAS Valstybinės reikšmės magistralinio kelio A4 Vilnius – Varėna – Gardinas* 53,595 km tiltas per Gelužą	
39128	PV	Justas Petkevičius.	DOKUMENTO PAVADINIMAS Projekto dokumentų sudėties žiniaraštis	Laida
A2263	ARCH	Linas Kazakevičius		0
LT	UŽSAKOVAS AB „Via Lietuva“		DOKUMENTO ŽYMUO HE-26-I.001_R.A4-PP-SA-PSŽ	Lapas
				Lapų
				1
				1


REKONSTRUOJAMAS TILTAS
PER GELUŽOS UPĘ



A perspective view of a two-lane asphalt road. The road surface is dark grey and textured. It features a dashed white line down the center and solid white lines on either side. The road recedes into the distance, creating a strong sense of depth. The edges of the road are bordered by grass and gravel.


- [illegible]

PROJEKTINIS TILTO FASADAS. VAIZDAS 1 - 1 (M 1:50)

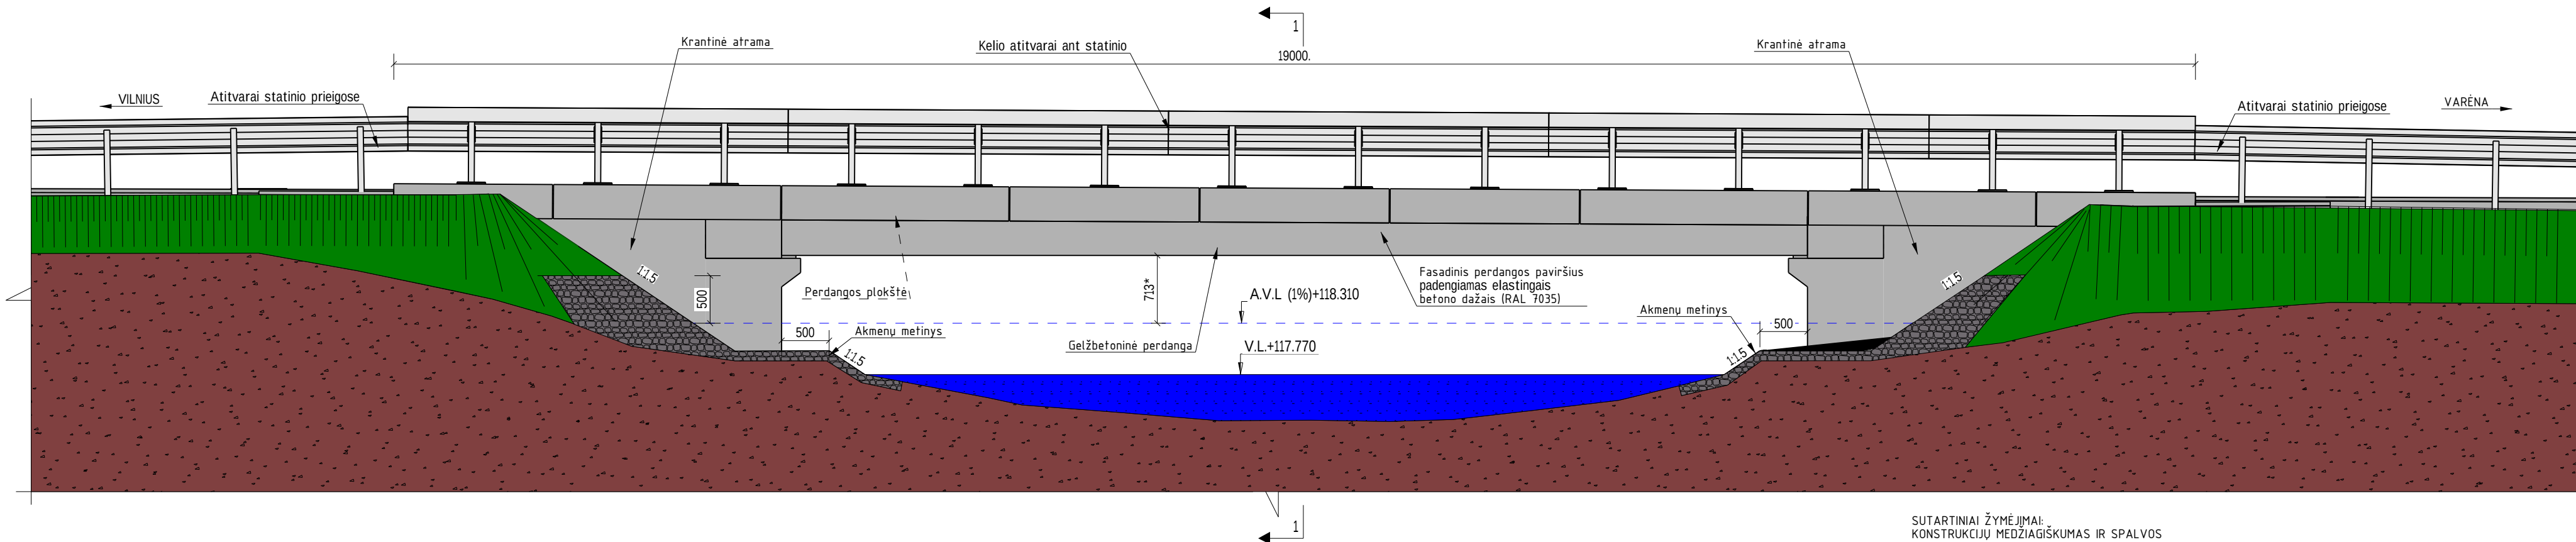

- SUTARTINIAI ŽYMĖJIMAI:
KONSTRUKCIJŲ MEDŽIAGIŠKUMAS IR SPALVOS
- Gelžbetoninės krantinės atramos bei perdanga.
Gruntuojamos, glaistomos ir padengiamos elastingais betono dažais RAL 7035.
 - Metaliniai cinkuoti elementai (tūrėklai ir atitvarai).
Natūralaus cinko spalva.
 - Šlaito elementai.
Akmenų metinys (natūrali spalva).
 - Kelio sankasos šlaitai. Apželdinama žolė.

SKERSINIS PJŪVIS 1 - 1 (M 1:50)

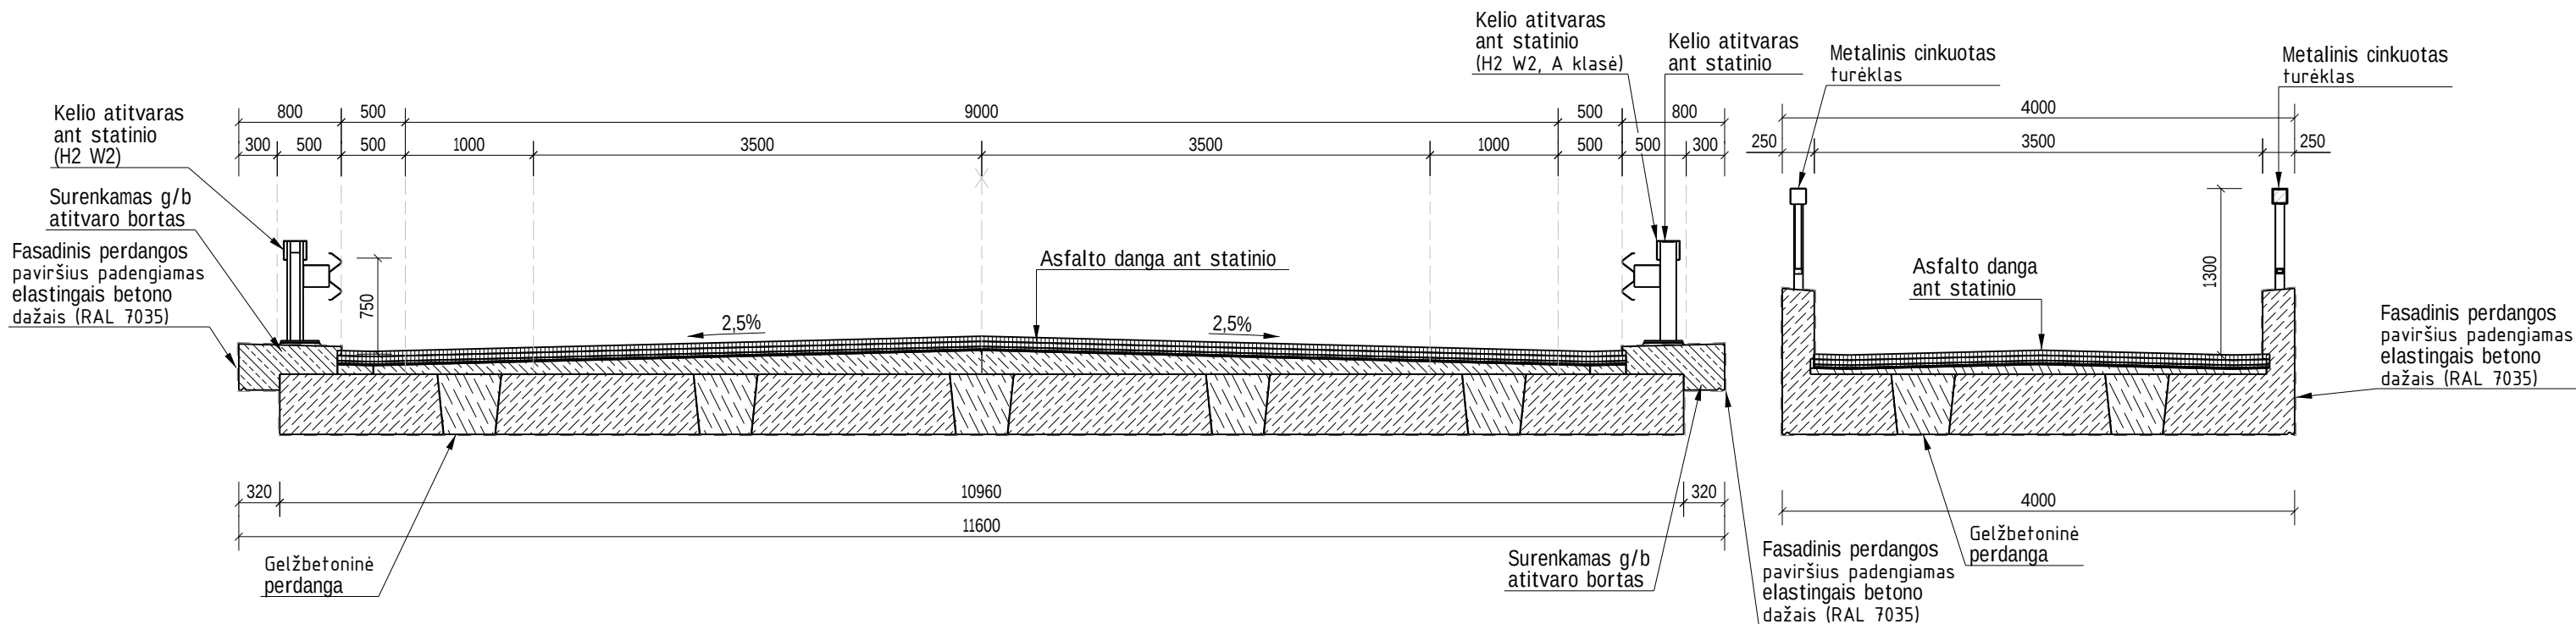

Pastabos:
1. Statinio architektūros (SA) dalis yra skirta tik architektūrinei išraiškai ir objekto santykiui su aplinka nustatyti.
Visi techniniai bei konstrukciniai sprendimai yra numatomi ir pateikiami atitinkamose projekto dalyse.

0	2026-07	STATYBĄ LEIDŽIANČIAM DOKUMENTUI					
LAIDA	DATA	LAIDOS STATUSAS. KEITIMŲ PAVADINIMAS (PRIEŽASTIS)					
KVAL. PATV. DOK. NR.			Žarijų g. 6, LT-02300 Vilnius, Lietuva Tel. +370 700 80000 engineering@intechus.eu		STATINIO PROJEKTO PAVADINIMAS Susisiekimo komunikacijų statinio, valstybinės reikšmės magistralinio kelio A4 Vilnius-Varėna-Gardinas* 53,595 km tilto per Gelužą, Valkininkų sen., Varėnos r. sav., rekonstravimo projektas		
					STATINIO NUMERIS IR PAVADINIMAS Valstybinės reikšmės magistralinio kelio A4 Vilnius - Varėna - Gardinas* 53,595 km tiltas per Gelužą		
39128	PV	Justas Petkevičius	2026-06-04	DOKUMENTO PAVADINIMAS		LAIDA 0	
A2263	ARCH	Linas Kazakevičius	2026-06-04	Statinio fasadas, skersinis pjūvis			
			2026-06-04				
LT	UŽSAKOVAS AB "VIA LIETUVA"			DOKUMENTO ŽYMUO HE-26-1.001_R.A4-PP-SA.BR-02		LAPAS 1	LAPŲ 1



Pastabos:
1. Statinio architektūros (SA) dalis yra skirta tik architektūrinei išraiškai ir objekto santykiui su aplinka nustatyti. Visi techniniai bei konstrukciniai sprendimai yra numatomi ir pateikiami atitinkamose projekto dalyse.

0	2026-06-04		STATYBĄ LEIDŽIANČIAM DOKUMENTUI, KONKURSUI, STATYBAI				
LAIDA	DATA		LAIDOS STATUSAS. KEITIMŲ PAVADINIMAS (PRIEŽASTIS)				
KVAL. PATV. DOK. NR.			Žarijų g. 6, LT-02300 Vilnius, Lietuva Tel. +370 700 80000 engineering@inhus.eu	STATINIO PROJEKTO PAVADINIMAS Susisiekimo komunikacijų statinio, valstybinės reikšmės magistralinio kelio A4 Vilnius–Varėna–Gardinas* 53,595 km tilto per Gelužą, Valkininkų sen., Varėnos r. sav., rekonstravimo projektas			
				STATINIO NUMERIS IR PAVADINIMAS Valstybinės reikšmės magistralinio kelio A4 Vilnius – Varėna – Gardinas* 53,595 km tiltas per Gelužą			
39128	PV	Justas Petkevičius	2026-06-04	DOKUMENTO PAVADINIMAS Vizualizacija		LAIDA 0	
A2263	ARCH	Linas Kazakevičius	2026-06-04				
			2026-06-04				
LT	UŽSAKOVAS			DOKUMENTO ŽYMUO HE-26-l.001_R.A4-PP-SA.BR-03		LAPAS	LAPU
	AB "VIA LIETUVA"					1	1