

INHUS Engineering, UAB
Žarijų g. 6
LT-02300, Vilnius, Lietuva

engineering@inhus.eu
M. +370 700 80000
F. +370 700 80001



www.inhus.eu INHUS Engineering, UAB Įmonės kodas 301545597 PVM mok. Kodas LT100003862515 Atsiskaitomoji sąsk. LT89 7300 0101 0615 2053 AB Swedbank Banko kodas 73000 SWIFT kodas HABALT22	Statytojas/ Užsakovas	AB „VIA LIETUVA“	
	Projekto pavadinimas	SUSISIEKIMO KOMUNIKACIJŲ STATINIO, VALSTYBINĖS REIKŠMĖS MAGISTRALINIO KELIO A4 VILNIUS–VARĖNA–GARDINAS* 53,595 KM TILTO PER GELUŽĄ, VALKININKŲ SEN., VARĖNOS R. SAV., REKONSTRAVIMO PROJEKTAS	
	Dokumento žymuo	HE-26-I.001_R.A4	II - TOMAS
	Statinys, statinio pavadinimas	VALSTYBINĖS REIKŠMĖS MAGISTRALINIO KELIO A4 VILNIUS–VARĖNA–GARDINAS* 53,595 KM TILTAS PER GELUŽĄ	
	Statinio adresas	VALKININKAI, VALKININKŲ SEN., VARĖNOS R. SAV., UNIKALUS STATINIO NR.: 4400-6426-1081	
	Statinių grupė	SUSISIEKIMO KOMUNIKACIJOS: KELIAS	
	Projekto dalis	SUSISIEKIMO DALIS	
	Statinio kategorija	YPATINGASIS STATINYS	
	Statybos rūšis	STATINIO REKONSTRAVIMAS	
	Stadija	PROJEKTINIAI PASIŪLYMAI	
	Pareigos	Vardas, Pavardė (atestato Nr.)	Parašas
	Infrastruktūros skyriaus vadovas	JUSTAS PETKEVIČIUS	
	Statinio projekto vadovas	JUSTAS PETKEVIČIUS (ATEST. NR. 39128)	
	Statinio projekto dalies vadovas	KASPARAS BUINAUSKAS (ATEST. NR. 31367)	
	VILNIUS, 2026		

PROJEKTO DOKUMENTŲ SUDĖTIES ŽINIARAŠTIS


Eil. Nr.	Bylos žymuo	Pavadinimas	Tomo Nr.	Laida
1.	HE-26-I.001_R.A4-PP-BD	Bendroji dalis	I	0
2.	HE-26-I.001_R.A4-PP-S	Susisiekimo dalis	II	0
3.	HE-26-I.001_R.A4-PP-SA	Architektūrinė dalis	III	0

0	2026-08	STATYBĄ LEIDŽIANČIAM DOKUMENTUI			
LAIDA	DATA	LAIDOS STATUSAS. KEITIMŲ PAVADINIMAS (PRIEŽASTIS)			
KVAL. PATV. DOK. NR.	 INHUS Engineering, UAB Žarijų g. 6 LT-02300, Vilnius M. +370 700 80000, F. +370 700 80001		STATINIO PROJEKTO PAVADINIMAS Susisiekimo komunikacijų statinio, valstybinės reikšmės magistralinio kelio A4 Vilnius–Varėna–Gardinas* 53,595 km tilto per Gelužą, Valkininkų sen., Varėnos r. sav., rekonstravimo projektas		
			STATINIO NUMERIS IR PAVADINIMAS Valstybinės reikšmės magistralinio kelio A4 Vilnius – Varėna – Gardinas* 53,595 km tiltas per Gelužą		
39128	PV	Justas Petkevičius.	DOKUMENTO PAVADINIMAS Projekto dokumentų sudėties žiniaraštis		Laida
31367	PDV	Kasparas Buinauskas			0
	PI				
LT	UŽSAKOVAS AB „Via Lietuva“		DOKUMENTO ŽYMUO HE-26-I.001_R.A4-PP-S-PSŽ		Lapas
					Lapų
				1	1

BYLOS SUDĖTIES ŽINIARAŠTIS

Dokumento žymuo	Lapų sk.	Laida	Dokumento pavadinimas	Pastabos
Brėžiniai				
HE-26-I.001_R.A4-PP-S.BR-01	1	0	Ardomų dangų planas, M 1:500	
HE-26-I.001_R.A4-PP-S.BR-02	1	0	Suvestinis inžinerinių tinklų, nužymėjimo, eismo organizavimo, aukščių ir dangų planas, M 1:500	
HE-26-I.001_R.A4-PP-S.BR-03	1	0	Eismo organizavimo planas, M 1:500	
HE-26-I.001_R.A4-PP-S.BR-04	1	0	Išilginis profilis, Mh 1:500, Mv 1:100	
HE-26-I.001_R.A4-PP-S.BR-05	2	0	Skersiniai profiliai, I dangos konstrukcijos variantas, M 1:50	
HE-26-I.001_R.A4-PP-S.BR-06	2	0	Skersiniai profiliai, II dangos konstrukcijos variantas, M 1:50	
HE-26-I.001_R.A4-PP-S.BR-07	1	0	Tilto per Gelužą planas, M 1:100	
HE-26-I.001_R.A4-PP-S.BR-08	1	0	Preliminarus durpių paplitimo planas M 1:500 ir skersiniai pjūviai M 1:50	


0	2026-09	STATYBĄ LEIDŽIANČIAM DOKUMENTUI		
LAIDA	DATA	LAIDOS STATUSAS. KEITIMŲ PAVADINIMAS (PRIEŽASTIS)		
KVAL. PATV. DOK. NR.	 INHUS Engineering, UAB Žarijų g. 6 LT-02300, Vilnius M. +370 700 80000, F. +370 700 80001		STATINIO PROJEKTO PAVADINIMAS Susisiekimo komunikacijų statinio, valstybinės reikšmės magistralinio kelio A4 Vilnius–Varėna–Gardinas* 53,595 km tilto per Gelužą, Valkininkų sen., Varėnos r. sav., rekonstravimo projektas	
			STATINIO NUMERIS IR PAVADINIMAS Valstybinės reikšmės magistralinio kelio A4 Vilnius – Varėna – Gardinas* 53,595 km tiltas per Gelužą	
39128	PV	Justas Petkevičius.	DOKUMENTO PAVADINIMAS Bylos sudėties žiniaraštis	Laida
31367	PDV	Kasparas Buinauskas		0
	PI			
LT	UŽSAKOVAS AB „Via Lietuva“		DOKUMENTO ŽYMUO HE-26-I.001_R.A4-PP-S.BSŽ	Lapas 1
				Lapų 1

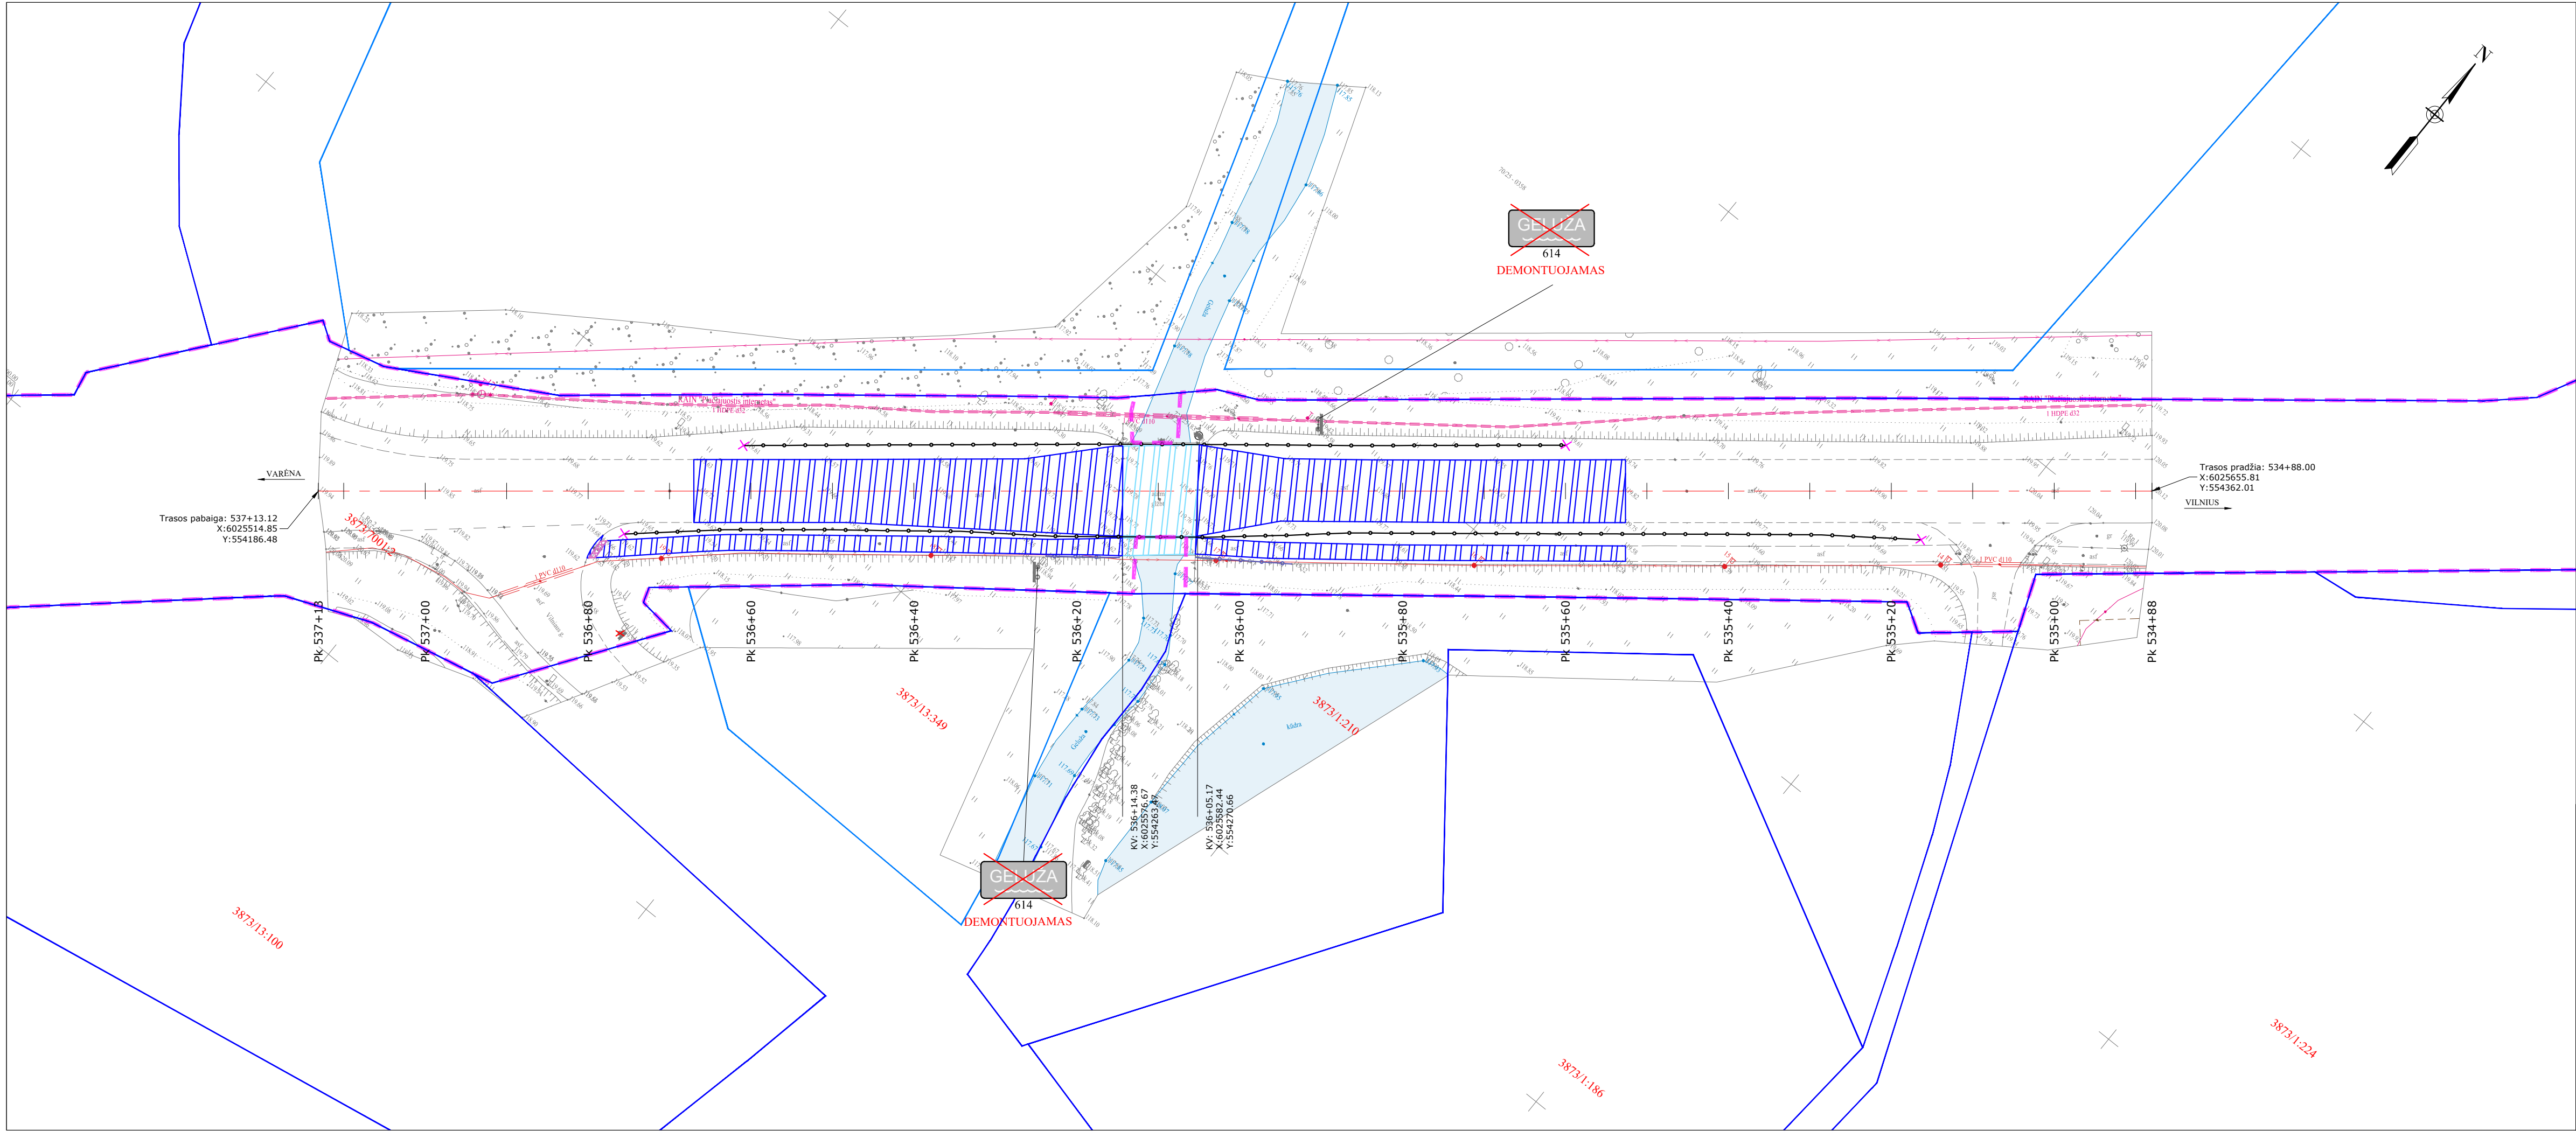



SUTARTINIAI ŽYMĖJIMAI	
	Žemės sklypo riba (geodeziniai matavimai)/kelio juostos riba
	Žemės sklypo riba (preliminarūs matavimai)/kelio juostos riba
	Statinio riba
	Proj. kelio asinė linija
	Frezuojama asfalto danga (tilto konstrukcija)
	Frezuojama asfalto danga (kelio konstrukcija)
	Demontuojami apsauginiai atitvarai
	Demontuojama pėsčiųjų tvorėlė
	Išardomi signaliniai stulpeliai
	Išardoma trinkelų danga
	Esamas, išardomas kelio ženklas

Pastabos:
1. Teritorijoje numatomi išardyti esamus kelio ženklus žr. eismo organizavimo planą.

Koordinačių sistema LKS-94 Aukščių sistema LAS07				
0	2026-07	Statybą leidžiančiam dokumentui		
LAIDA	IŠLEIDIMO DATA	LAIDOS STATUSAS. KEITIMO PRIEŽASTIS (JEI TAIKOMA)		
KVAL. PATV. DOK. NR.			INHUS Engineering, UAB Žarijų g. 6 LT-02300, Vilnius Tel. +370 700 80000 engineering@inhus.eu	
			STATINIO PROJEKTO PAVADINIMAS	
			Susisiekimo komunikacijų statinio, valstybinės reikšmės magistralinio kelio A4 Vilnius-Varėna-Gardinas* 53,595 km tilto per Gelužą, Valkininkų sen., Varėnos r. sav., rekonstravimo projektas	
			STATINIO NUMERIS IR PAVADINIMAS	
			Valstybinės reikšmės magistralinio kelio A4 Vilnius - Varėna - Gardinas* 53,595 km tiltas per Gelužą	
39128	PV	Justas Petkevičius		
31367	PDV	Kasparas Buinauskas		
	PI	Mingailė Stankevičiūtė		
LT	STATYTOJAS IR (ARBA) UŽSAKOVAS AB „VIA LIETUVA“		DOKUMENTO ŽYMUO	
			HE-26-L001_R.A4-PP-S.BR-01	
			LAPAS	LAPŲ
			1	1

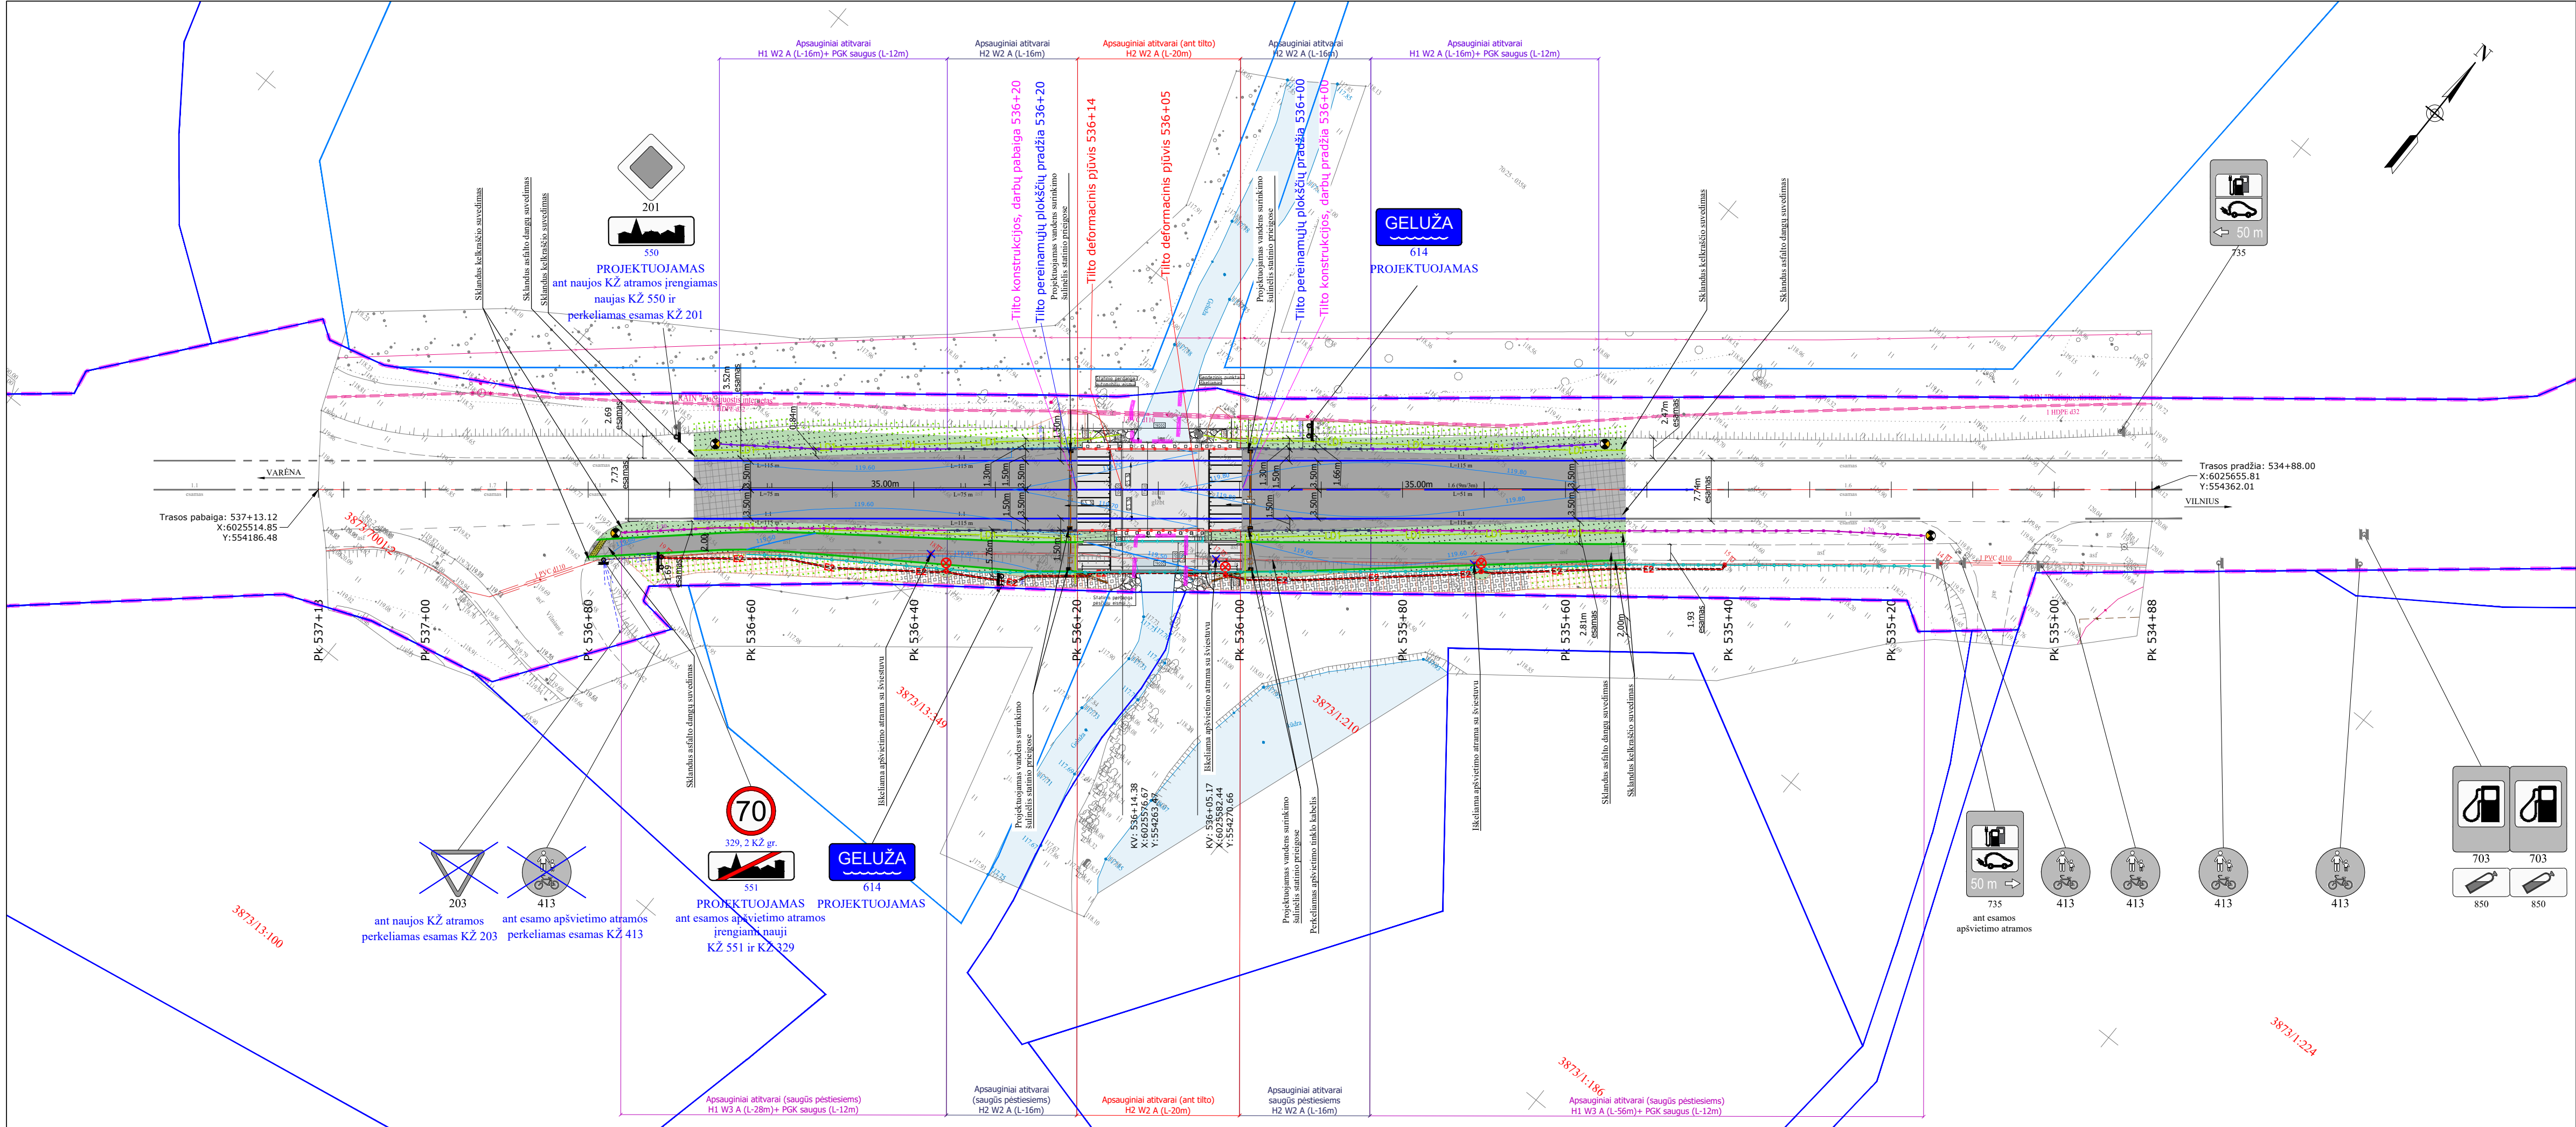


SUTARTINIAI ŽYMĖJIMAI		
Žemės sklypo riba (geodeziniai matavimai)/kelio juostos riba		
Žemės sklypo riba (preliminarūs matavimai)		
Statinio riba		
Proj. kelio ašinė linija		
Esamos horizontalūs dangos ženklavimas		
Proj. horizontalūs dangos ženklavimas		
Projektojuojamas kelio ženklas		Esamas, paliekamas (neišardomas) kelio ženklas
Proj. A grupės signalinis stulpelis		
Proj. kelio atitvarai		
Proj. metalinis tureklas/tvorelė		
Proj. betoninis bortelis (100x8x20 cm, aukščių skirtumas 0 cm)		
Proj. asfalto danga (tilto)		
Proj. asfalto dangų suvedimo/atstatymo ruožas		
Proj. kelkraščio danga iš skaldažolės		
Proj. dirvožemio užsėtas žolė		
Proj. šlaito tvirtinimas (ažūrinėmis trinkelėmis)		
Proj. kelio slatai		
Proj. drenžas		
Proj. tilto paviršinių nuotekų surinkimo tinklai (d200 mm)		
Iškeliama esama apšvietimo atrama		
Atkeliama esama apšvietimo atrama		
Proj. apšvietimo kabelis apsauginiame d75 mm vamzdyje		
Proj. taktiliniai indikatoriai (įspėjamasis paviršius; beton. trinkelės 20x10 cm; geltonos sp.; 0,60 m pločio)		
Proj. akmenų mėtinys		
Pastabos:		
1. Matmenys nurodyti metrais;		
2. Sklandaus dangų suvedimo ilgiai nurodyti brėžinyje;		
3. Sklandaus kelio dangų suvedimas atliekamas santykiu 1:30;		
4. Jei prie matmenų nurodyti matavimo vienetai, matmenys yra nurodyti milimetrais;		
5. Aukštis patikros metrais;		
6. Horizontalaus dangos ženklavimo linijos sklandžiai suvedamos su esamomis ženklavimo linijomis.		

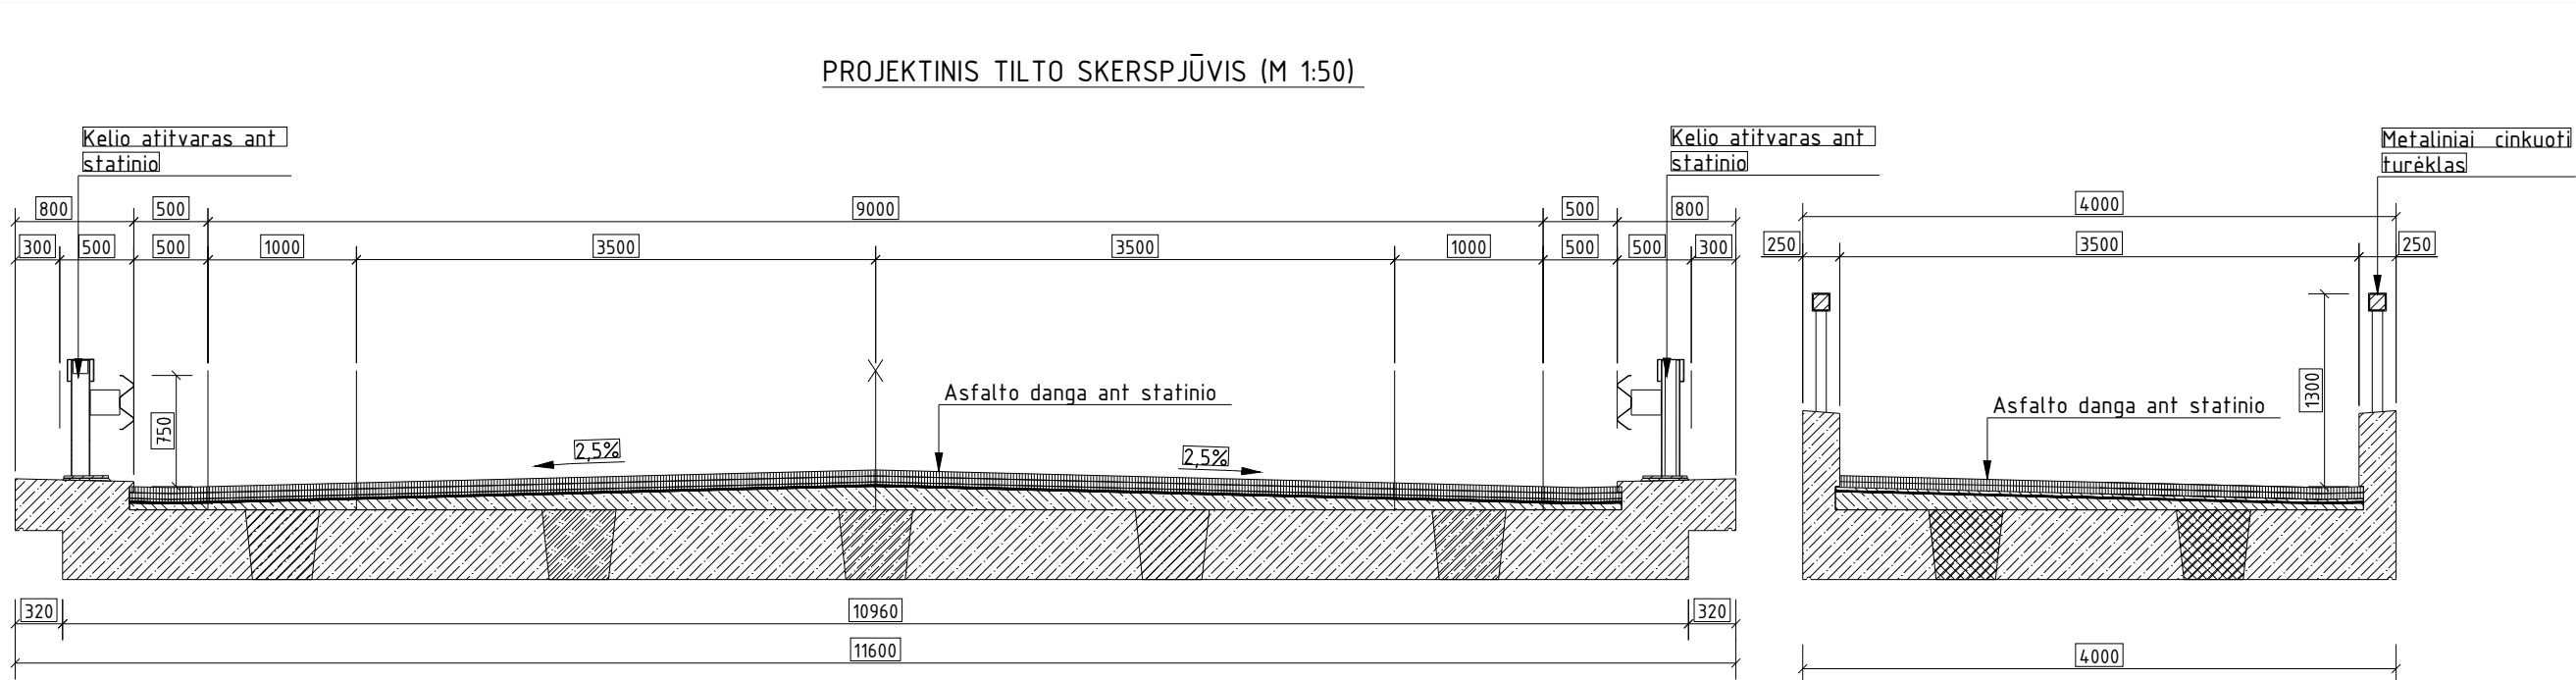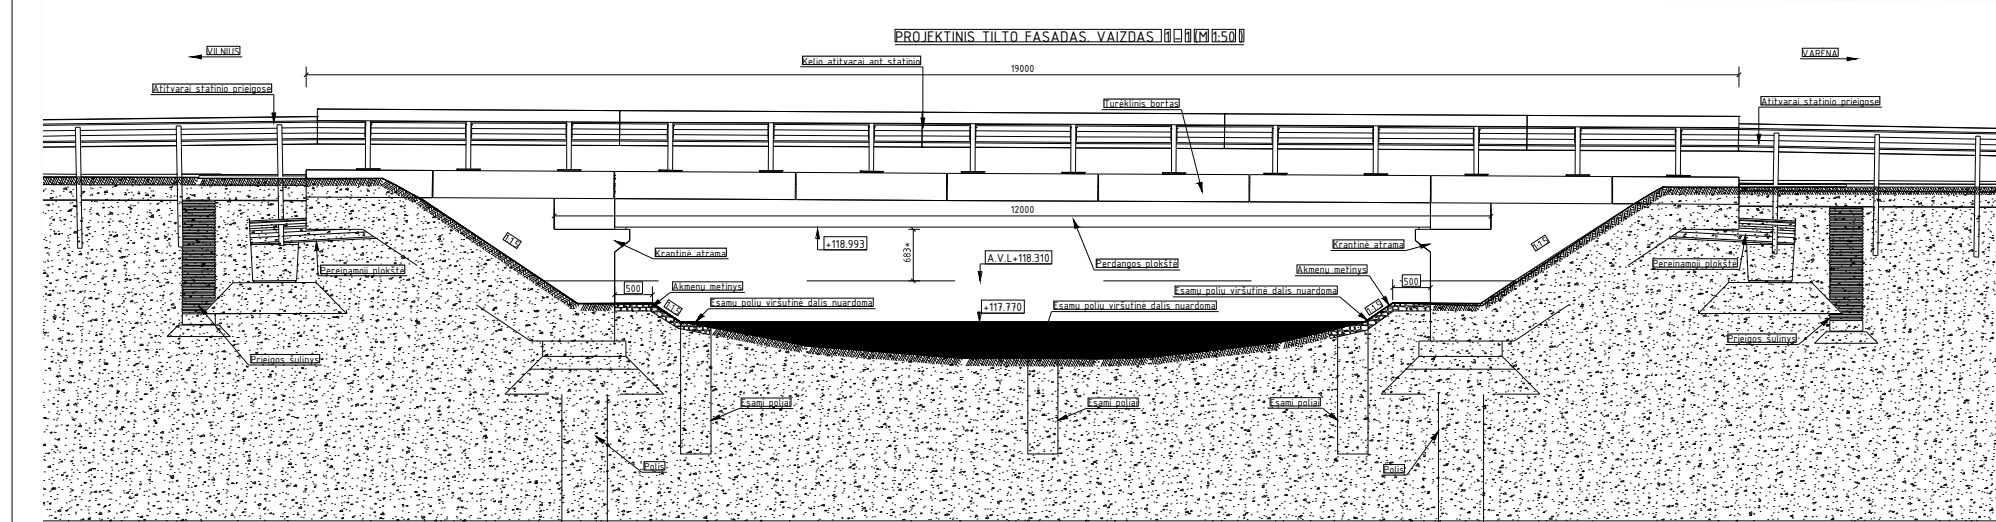

Koordinacių sistema LKS-94 Aukščių sistema LAS07			
0		2026-07	
LAIDA		ISLEIDIMO DATA	
		LAIDOS STATUSAS. KEITIMO PRIEŽASTIS (JEI TAIKOMA)	
KVAL. PATV. DOK. NR.		 INHUS Engineering, UAB Žarijų g. 6 LT-02300, Vilnius Tel. +370 700 80000 engineering@inhus.eu	
39128		PV	Justas Petkevičius
31367		PDV	Kasparas Buinauskas
		PI	Mingailė Stankevičiūtė
LT		STATYTOJAS IR (ARBA) UŽSAKOVAS AB „VIA LIETUVA“	
		STATINIO PROJEKTO PAVADINIMAS Susisiekimo komunikacijų statinio, valstybinės reikšmės magistralinio kelio A4 Vilnius–Varėna–Gardinas* 53,595 km tilto per Gelužą, Valkininkų sen., Varėnos r. sav., rekonstravimo projektas	
		STATINIO NUMERIS IR PAVADINIMAS Valstybinės reikšmės magistralinio kelio A4 Vilnius - Varėna - Gardinas* 53,595 km tiltas per Gelužą	
		DOKUMENTO PAVADINIMAS Suvestinis inžinerinių tinklų, nužymėjimo, cismo organizavimo, aukščių ir dangų planas, M 1:500	
		DOKUMENTO ŽYMUO HE-26-L001_R.A4-PP-S.BR-02	
		LAPAS	LAPŲ
		1	1



0	2026-07	Statybą leidžiančiam dokumentui
LAIDA	IŠLEIDIMO DATA	LAIDOS STATUSAS. KEITIMO PRIEŽASTIS (JEI TAIKOMA)
KVAL. PATV. DOK. NR.	INHUS ENGINEERING	INHUS Engineering, UAB Žarių g. 6 LT-02300, Vilnius Tel.: +370 700 80000 engineering@inhus.eu
39128	PV	Justas Petkevičius
31367	PDV	Kasparas Buinauskas
	PI	Mingailė Stankevičiūtė
LT	STATYTOJAS IR (ARBA) UŽSAKOVAS AB „VIA LIETUVA“	
STATINIO PROJEKTO PAVADINIMAS Susisiekimo komunikacijų statinio, valstybinės reikšmės magistralinio kelio A4 Vilnius-Varena-Gardinas* 53,595 km tilto per Gelužą, Valkininkų sm., Varenos r. sav., rekonstravimo projektas		STATINIO NUMERIS IR PAVADINIMAS Valstybinės reikšmės magistralinio kelio A4 Vilnius - Varena - Gardinas* 53,595 km tilto per Gelužą
DOKUMENTO PAVADINIMAS Eismo organizavimo planas, M 1:500		LAIDA 0
DOKUMENTO ŽYMUO HE-26-1.001_RA.4-PP-S.BR-03		LAPAS 1
		LAPŲ 1




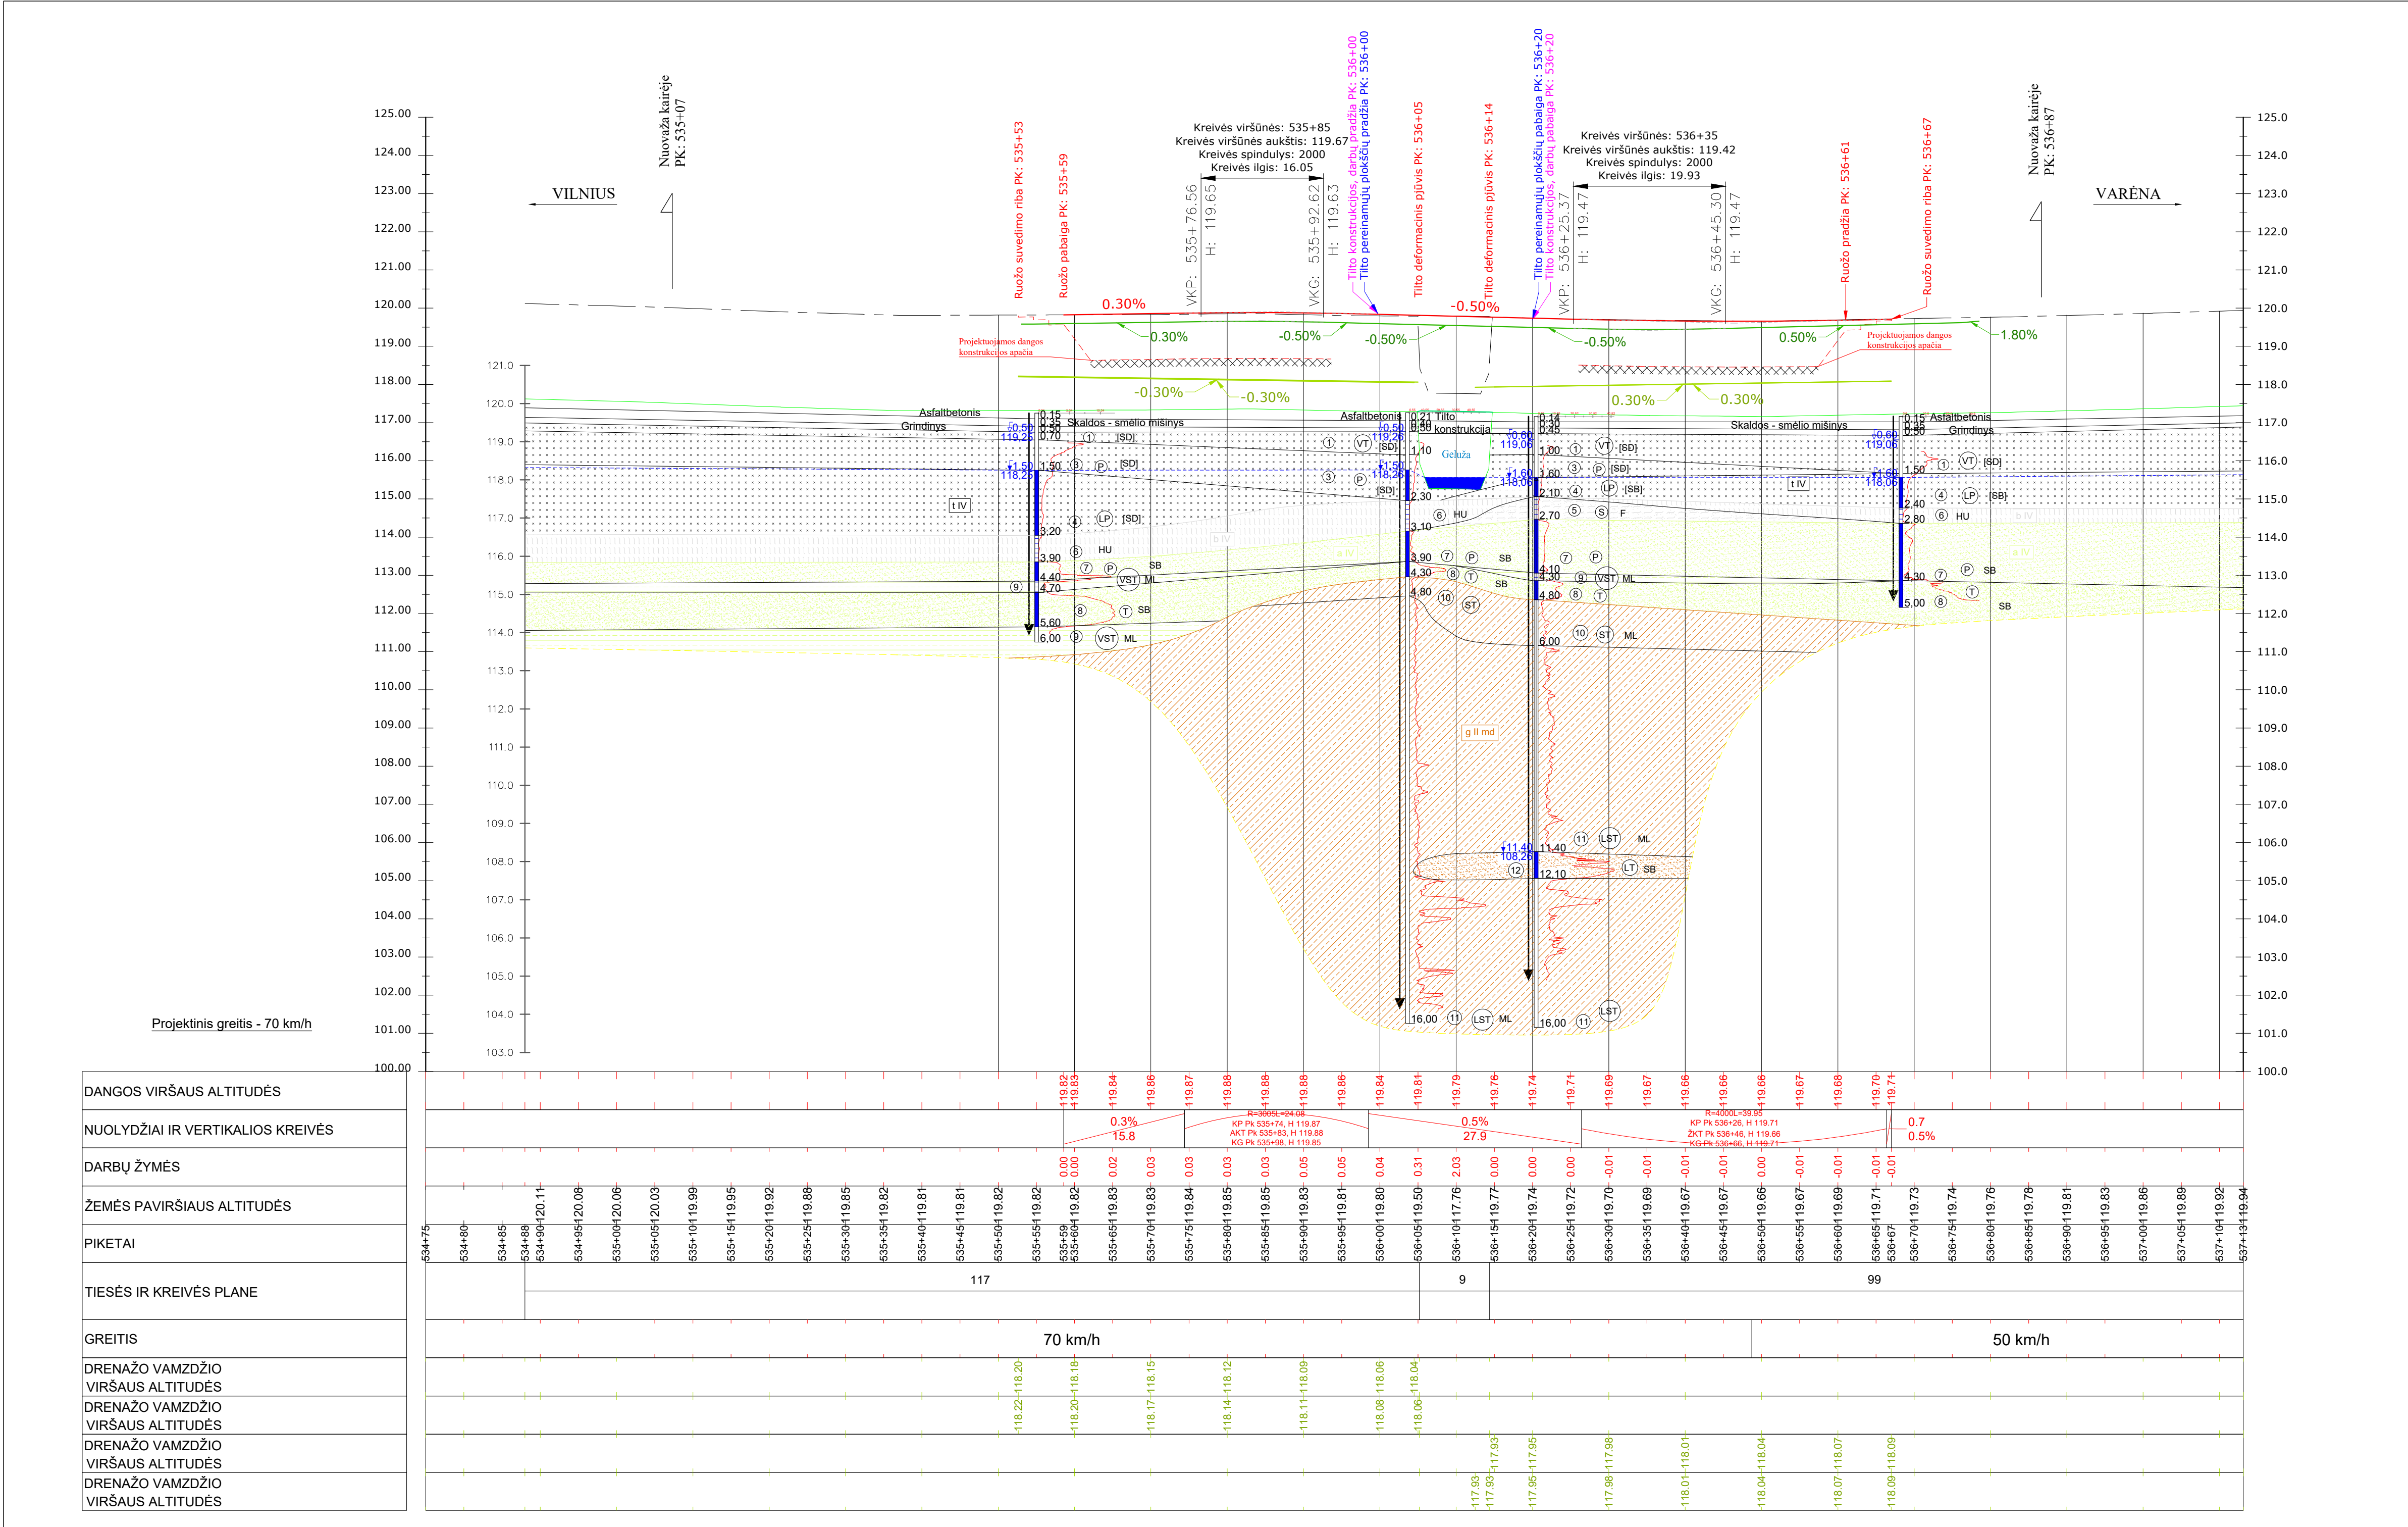


		SUTARTINIAI ŽYMĖJIMAI	
		Projektuojamas kelio važiuojamosios dalies dangos paviršius kelio ašyje	
		Projektuojamo pėsčiųjų/dviraičių tako dangos kraštas	
		Projektuojamas kelio pokonstrukcinis drenažas	
		Esamas paviršius	
		Geologinių tyrimų ataskaitos duomenys (piltnis gruntas)	
		Geologinių tyrimų ataskaitos duomenys (durpės)	
		Geologinių tyrimų ataskaitos duomenys (smėlinga gitija)	
		Geologinių tyrimų ataskaitos duomenys (smėlis)	
		Geologinių tyrimų ataskaitos duomenys (žvyringas smėlis)	
		Geologinių tyrimų ataskaitos duomenys (smėlingas molis)	
		Geologinių tyrimų ataskaitos duomenys (smėlingas molis, moreninis)	


24.07



4 cm storio asfalto viršutinis sluoksnis iš asfalto mišinio SMA 11 S
8 cm storio asfalto apatinis sluoksnis iš asfalto mišinio AC 22 AS
10 cm storio asfalto pagrindo sluoksnis iš asfalto mišinio AC 32 PS
20 cm storio skaldos pagrindo sluoksnis iš nesurišto mineralinių medžiagų mišinio fr. 0/45, $E_{v,2} \geq 150$ MPa
≥ 43 cm storio apsauginis šalčiui atsparus sluoksnis iš nesurišto mineralinių medžiagų mišinio, $(k_{t0} \geq 1,5 \times 10^{-3}$ m/s), $E_{v,2} \geq 100$ MPa
≥ 30 cm esamų žemės sankasos gruntų sustiprinimas pagal MN AGPS 25
Esami žemės sankasos gruntai, $E_{v,2} \geq 45$ MPa

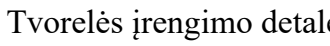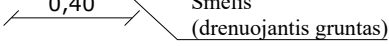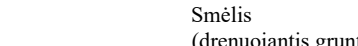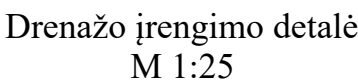

Pastabos
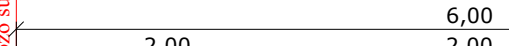
$$P_k \ 535+53 - P_k \ 535+59$$


4 cm storio asfalto viršutinis sluoksnis iš asfalto mišinio SMA 11 S
8 cm storio asfalto apatinis sluoksnis iš asfalto mišinio AC 22 AS
Esama kelio dangos konstrukcija

4 cm storio asfalto viršutinis sluoksnis iš asfalto mišinio SMA 11 S
8 cm storio asfalto apatinis sluoksnis iš asfalto mišinio AC 22 AS
10 cm storio asfalto pagrindo sluoksnis iš asfalto mišinio AC 32 PS
20 cm storio skaldos pagrindo sluoksnis iš nesurišto mineralinių medžiagų mišinio fr. 0/45, $E_{\gamma 2} \geq 150 \text{ MPa}$
$>43 \text{ cm}$ storio apsauginis šalčiui atsparus sluoksnis iš nesurišto mineralinių medžiagų mišinio, $(k_{102} \geq 1,5 \times 10^{-5} \text{ m/s})$, $E_{\gamma 2} \geq 100 \text{ MPa}$
30 cm esamų žemės sankasos gruntų sustiprinimas pagal MN AGPS 25
Esami žemės sankasos grunantai, $E_{\gamma 2} \geq 45 \text{ MPa}$



INHUS Engineering, UAB	STATINIO PROJEKTO PAVADINIMAS
Žarijų g. 6 LT-02300, Vilnius Tel. +370 700 80000 engineering@inhus.lt	Susisiekimo komunikacijų statinio, valstybinės reikšmės magistralinio kelio A4 Vilnius–Varėna–Gardinas* 53,595 km tilto per Gelužą, Valkininkų sen., Varėnos r. sav., rekonstravimo projektas


STATINIO NUMERIS IR PAVADINIMAS
Valstybinės reikšmės magistralinio kelio A4 Vilnius - Varėna
Gardinas* 53,595 km tiltas per Gelužą

DOKUMENTO PAVADINIMAS
Skersiniai profiliai, I dangos konstrukcijos variantas
M 1:50


DOKUMENTO ŽYMUO

HE-26-I.001_R.A4-PP-S.BR-05


Skersinis pjūvis Pk 536+54

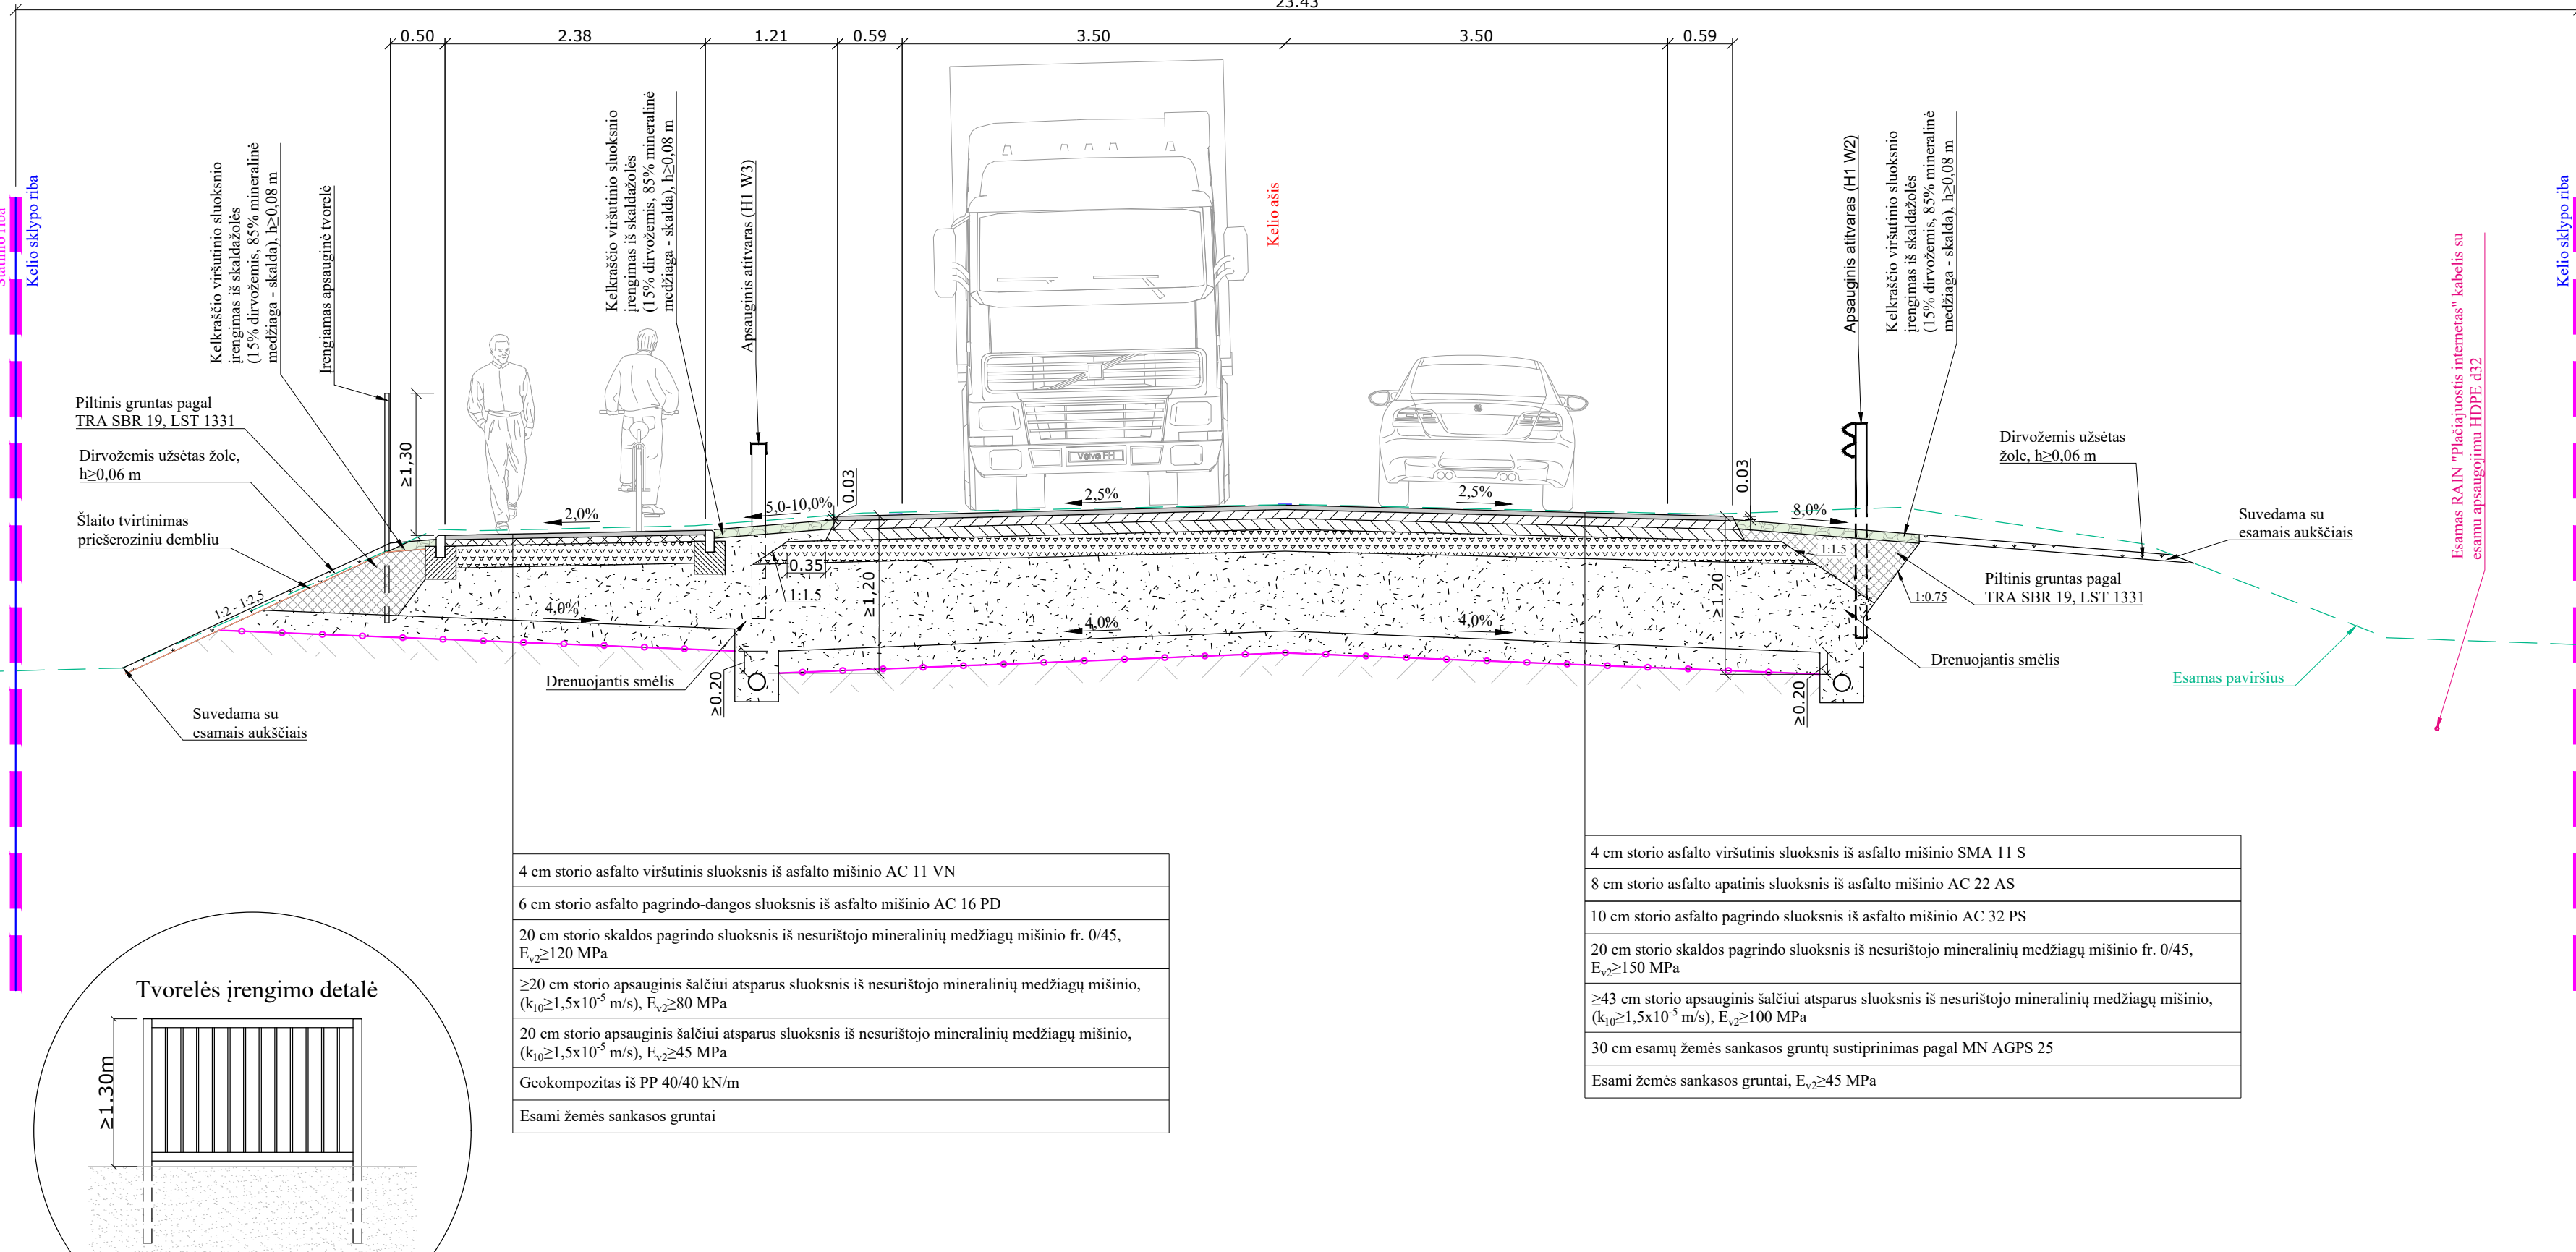

Dangos konstrukcijos suvedimo ir sujungimo deta
Pk 536+61 - Pk 536+67

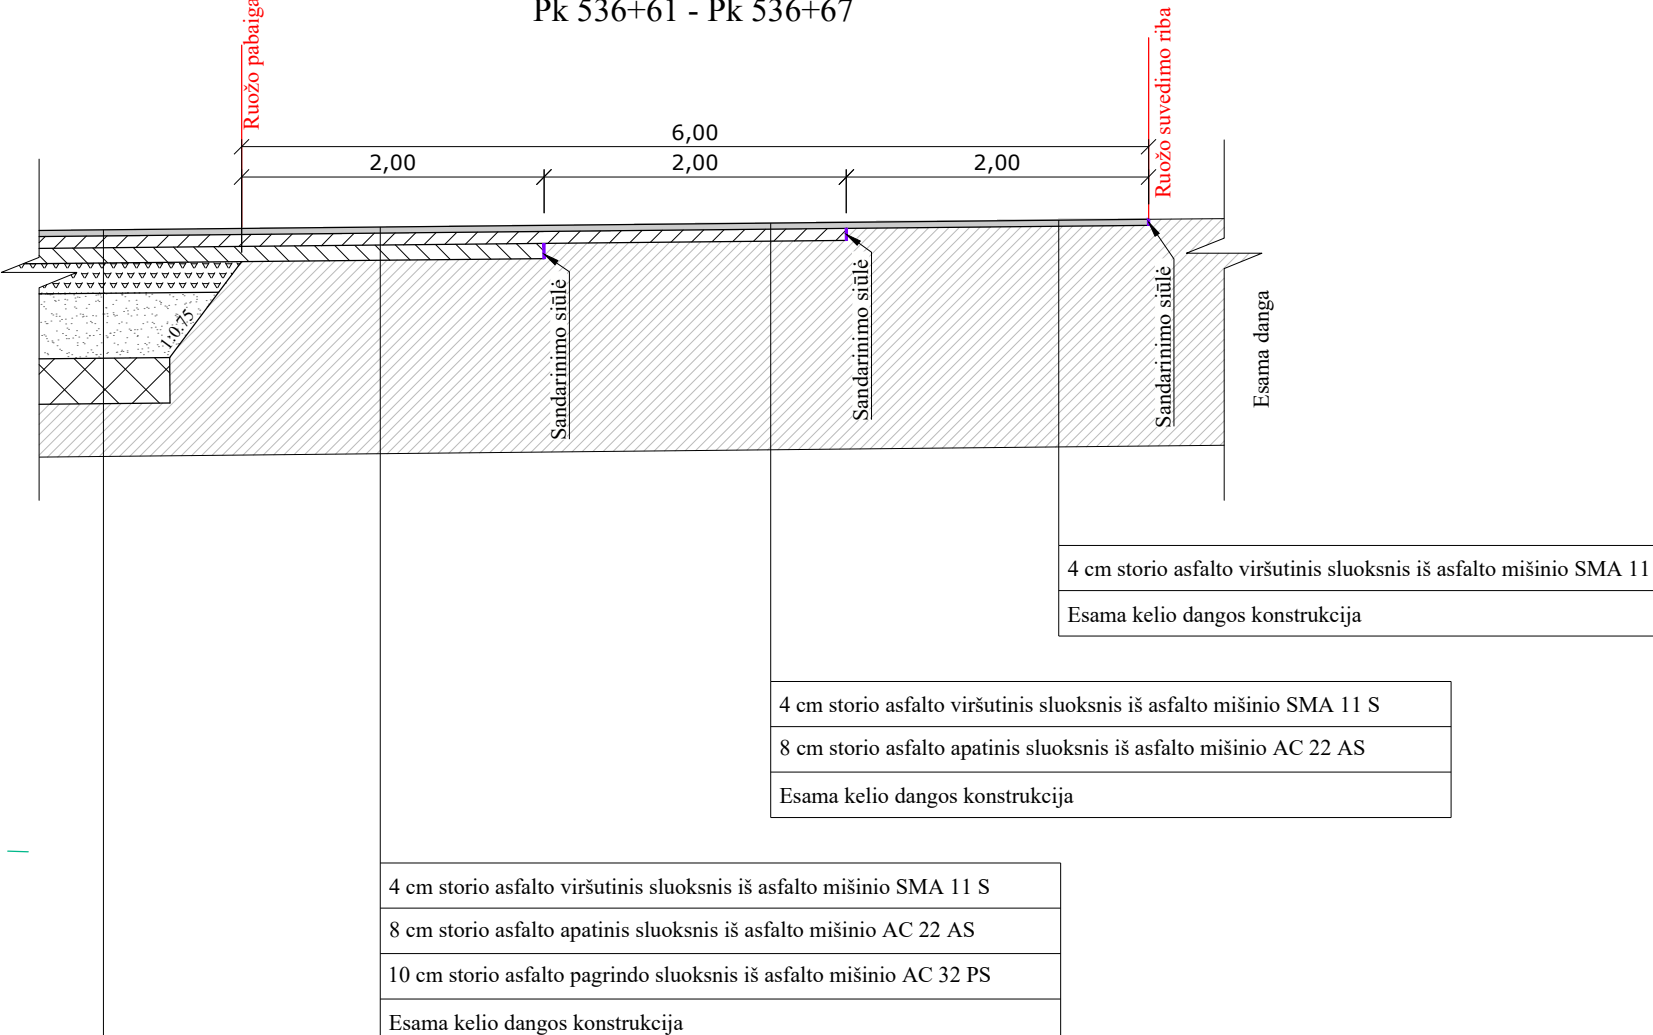

Drenažo įrengimo deta
M 1:25

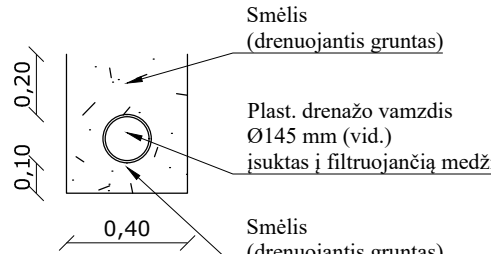

Pastabos

1. Matmenys pateikti metra

DOKUMENTO ŽYMUO	LAPAS	LAPŲ	LAIKAS
HE-26-I.001_R.A4-PP-S.BR-05	2	2	0

24.07



4 cm storio asfalto viršutinis sluoksnis iš asfalto mišinio SMA 11 S
8 cm storio asfalto apatinis sluoksnis iš asfalto mišinio AC 22 AS
10 cm storio asfalto pagrindo sluoksnis iš asfalto mišinio AC 32 PS
30 cm storio žvyro pagrindo sluoksnis iš nesurišto mineralinių medžiagų mišinio fr. 0/45, $E_{v2} \geq 150$ MPa
≥ 33 cm storio apsauginis šalčiui atsparus sluoksnis iš nesurišto mineralinių medžiagų mišinio, ($k_{10} \geq 1,5 \times 10^{-2}$ m/s), $E_{v2} \geq 100$ MPa
30 cm esamų žemės sankasos gruntų sustiprinimas pagal MN AGPS 25
Esami žemės sankasos gruntai, $E_{v2} \geq 45$ MPa

≥1.30m

Pastabos:


1. Matmenys pateikti metrais.

Pk 535+53 - Pk 535+59



4 cm storio asfalto viršutinis sluoksnis iš asfalto mišinio SMA 11 S
8 cm storio asfalto apatinis sluoksnis iš asfalto mišinio AC 22 AS
Esama kelio dangos konstrukcija

4 cm storio asfalto viršutinis sluoksnis iš asfalto mišinio SMA 11 S
8 cm storio asfalto apatinis sluoksnis iš asfalto mišinio AC 22 AS
10 cm storio asfalto pagrindo sluoksnis iš asfalto mišinio AC 32 PS
30 cm storio žvyro pagrindo sluoksnis iš nesurišto mineralinių medžiagų mišinio fr. 0/45, $E_{\gamma 2} \geq 150$ MPa
≥ 33 cm storio apsauginis šalčiui atsparus sluoksnis iš nesurišto mineralinių medžiagų mišinio, $(k_{10} \geq 1,5 \times 10^{-5} \text{ m/s}), E_{\gamma 2} \geq 100$ MPa
30 cm esamų žemės sankasos gruntų sustiprinimas pagal MN AGPS 25
Esami žemės sankasos grunantai, $E_{\gamma 2} \geq 45$ MPa

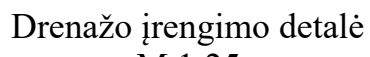

1

Smè
(dre)

254

Flas

014


ısuk

Sme


(dre

0	2026-07	Statybą leidžiančiam dokumentui		
LAIDA	IŠLEIDIMO DATA	LAIDOS STATUSAS. KEITIMO PRIEŽASTIS (JEI TAIKOMA)		
KVAL. PATV. DOK. NR.		INHUS Engineering, UAB Žarijų g. 6 LT-02300, Vilnius Tel. +370 700 80000 engineering@inhus.eu	STATINIO PROJEKTO PAVADINIMAS Susisiekimo komunikacijų statinio, valstybinės reikšmės magistralinio kelio A4 Vilnius–Varėna–Gardinas* šv.5,595 km tilto per Gelužį, Valkininkų sen., Varėnos r. sav., rekonstravimo projektas	
39128	PV	Justas Petkevičius	STATINIO NUMERIS IR PAVADINIMAS Valstybinės reikšmės magistralinio kelio A4 Vilnius - Varėna - Gardinas* šv.5,595 km tiltas per Gelužį	
31367	PDV	Kasparas Buinauskas		
	PI	Mingailė Stankevičiūtė		
			DOKUMENTO PAVADINIMAS Skersiniai profiliai, II dangos konstrukcijos variantas M 1:50	LAIDA 0
LT	STATYTOJAS IR (ARBA) UŽSAKOVAS AB „VIA LIETUVA“		DOKUMENTO ŽYMŪO HE-26-L001_R.A4-PP-S.BR-06	LAPAS 1
				LAPŲ 2


Skersinis pjūvis Pk 536+54

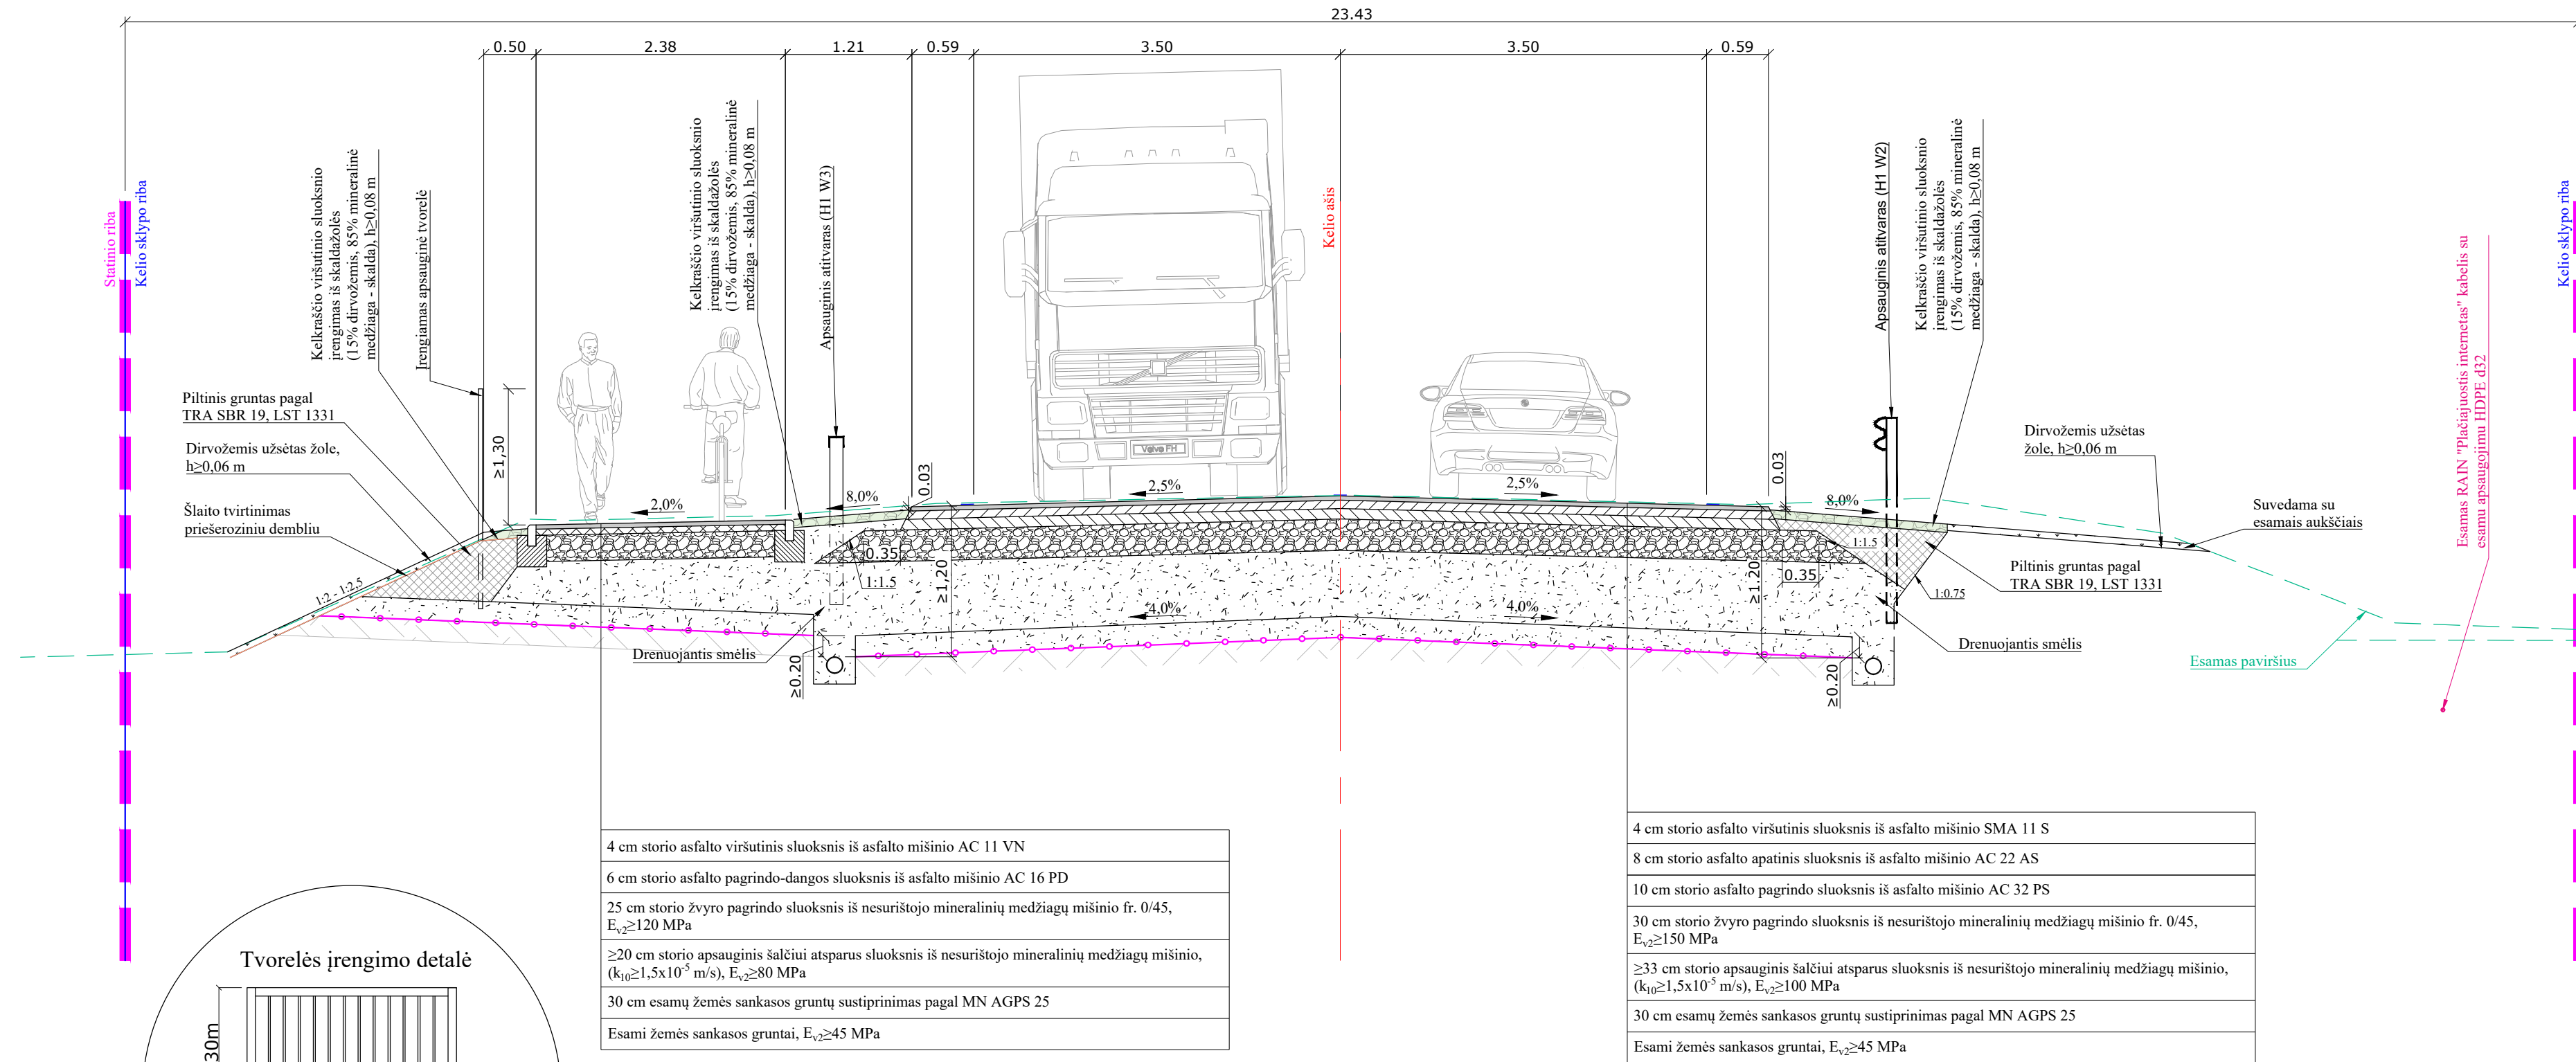

Dangos konstrukcijos suvedimo ir sujungimo detalė
Pk 536+61 - Pk 536+67

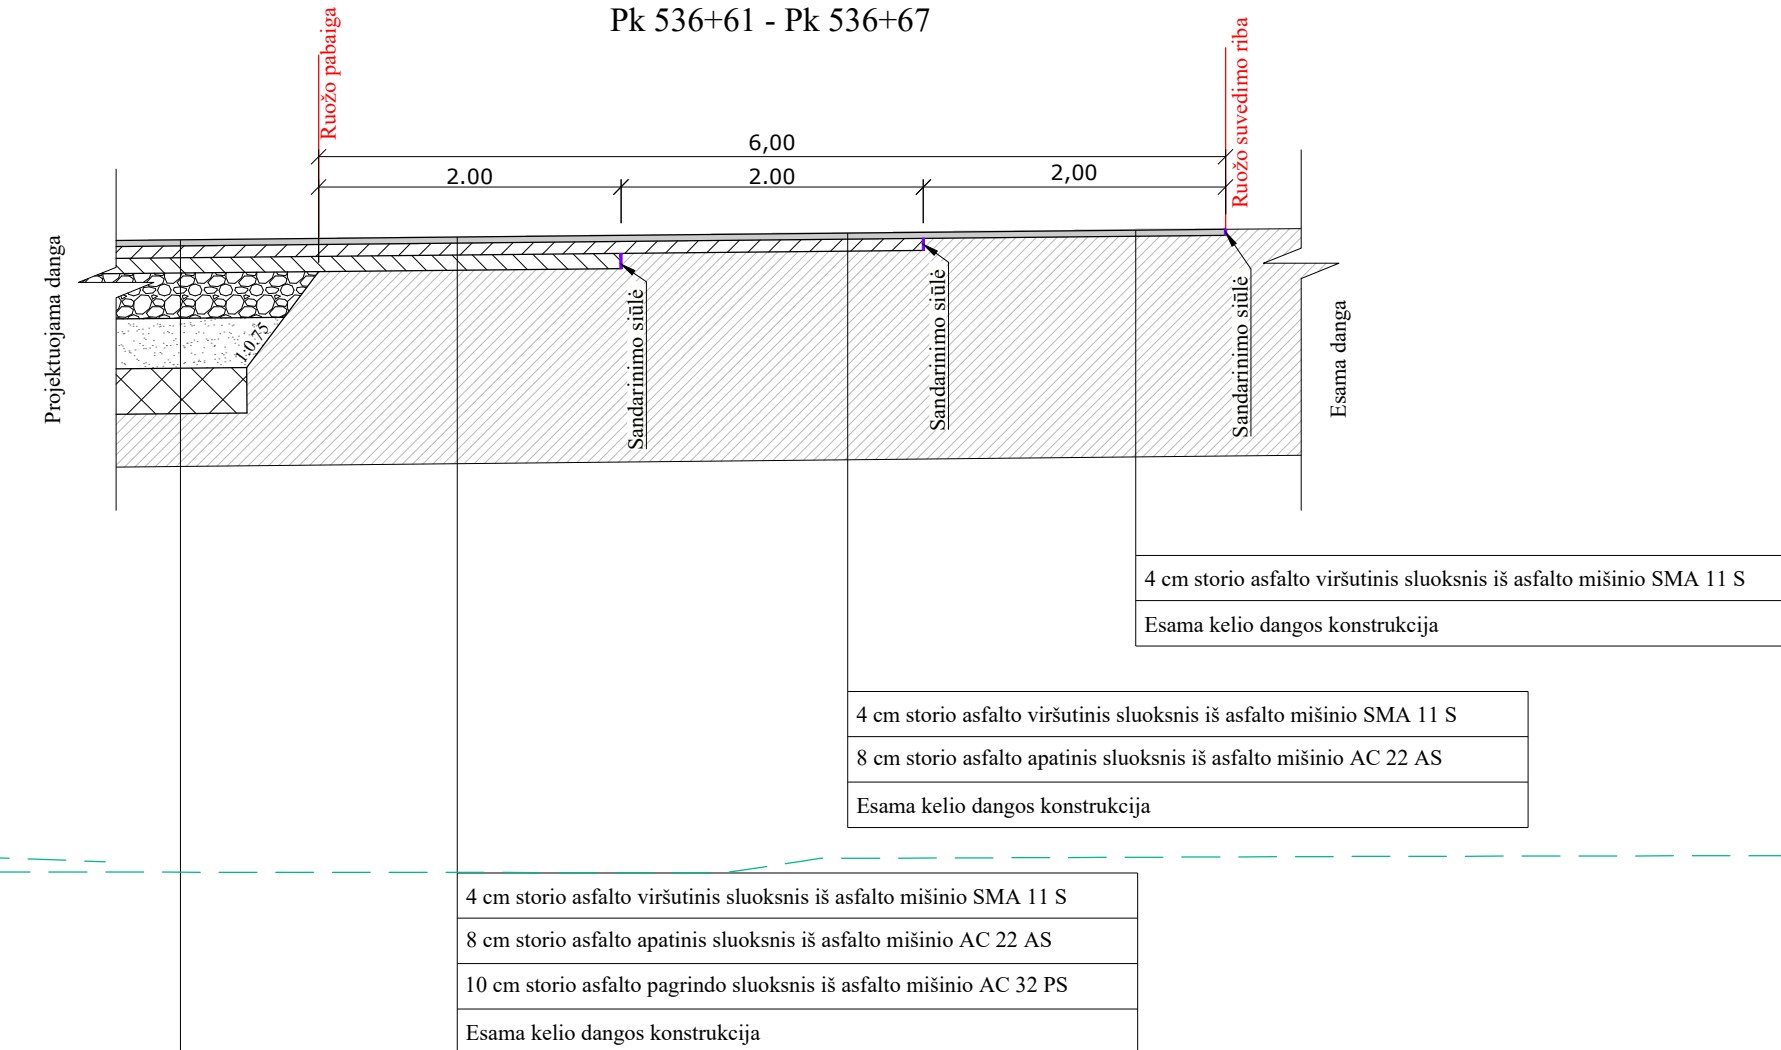

Drenažo įrengimo detalė
M 1:25

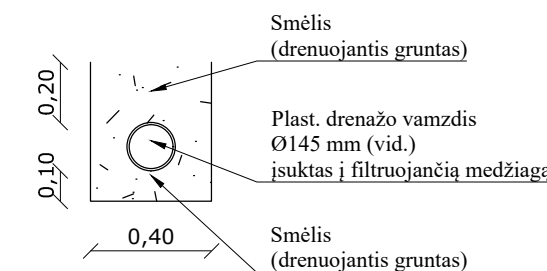

Pastabos:

1. Matmenys pateikti metrais.

DOKUMENTO ŽYMUO	LAPAS	LAPŲ	LAIDA
HE-26-I.001_R.A4-PP-S.BR-06	2	2	0


SUTARTINIAI ŽYMĖJIMAI	
	Žemės sklypo riba (geodeziniai matavimai)/kelio juostos riba
	Žemės sklypo riba (preliminarūs matavimai)
	Statinio riba
	Proj. kelio ašinė linija
	Proj. kelio atitvarai
	Proj. metalinis turėklas/tvorelė
	Proj. asfalto danga (tilto)
	Proj. asfalto danga (kelio)
	Proj. kelkraščio dangą iš skaldažolės
	Proj. dirvožemis užsėtas žolė
	Proj. šlaito tvirtinimas (ažūrinėmis trinkelėmis)
	Proj. kelio šlaitai
	Proj. drenžas
	Proj. tilto paviršinių nuotekų surinkimo tinklai (d200 mm)
	Iškeliama esama apšvietimo atrama
	Atkeliama esama apšvietimo atrama
	Proj. apšvietimo kabelis apsauginiame d75 mm vamzdyje
	Proj. akmenų mėtynys

Pastabos:

1. Matmenys nurodyti milimetrais;
2. Aukštudės pateiktos metrais, aukštudės pateiktos pagal esamą situaciją.

Šlaitai tvirtinami
ažūrinėmis plytelėmis


[illegible]

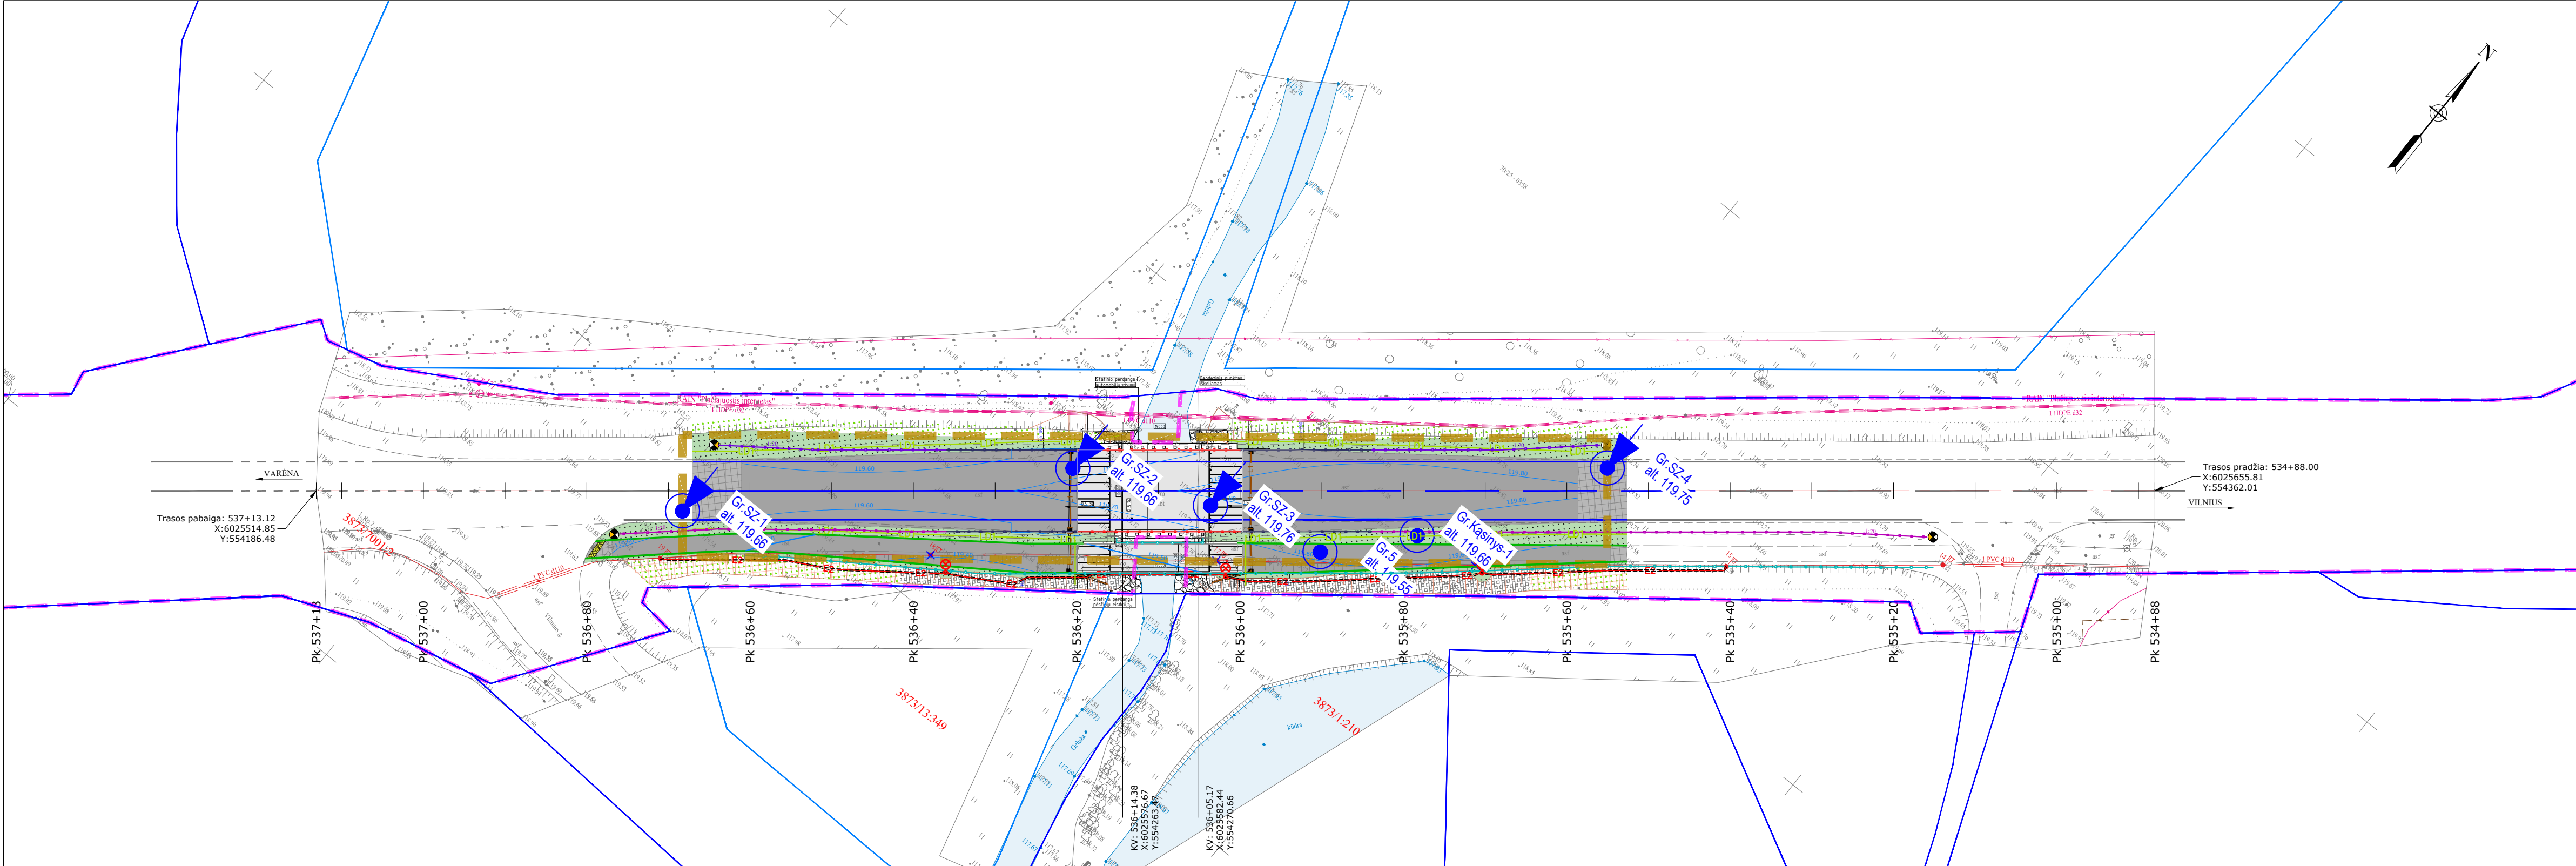

SUTARTINIAI ŽYMEJIMAI	
	Žemės sklypo riba (pavedėjimai matavimui) kelio juostos riba
	Žemės sklypo riba (preliminariis matavimai)
	Statinio riba
	Proj. kelio asinės linijos
	Esamos horizontaliosios dangos ženklinimas
	Proj. horizontaliosios dangos ženklinimas
	Proj. A grupės signalinis stulpelis
	Proj. kelio atvairai
	Proj. metalinis tvirtinimo tvirtinimas
	Proj. betoninis bortelis (100x8x20 cm, aukščių skirtumas 0 cm)
	Proj. asfalto dangos (tūlo)
	Proj. asfalto dangos (kelio)
	Proj. asfalto dangos suvedimo įstatymų ruožas
	Proj. kelių krašto dangos iš skaldžiolės
	Proj. dirvožemio užstatas žolė
	Proj. slauto tvirtinimas (priekšrosorinių demblių)
	Proj. slauto tvirtinimas (ažūrinis trinkelėmis)
	Proj. kelio slatinis
	Proj. drenazas
	Proj. tilto paviršinių nuotekų surinkimo tinklas (d200 mm)
	Esama akumuliatoriaus
	Atskeliamas esama apšvietimo atrama
	Proj. apšvietimo kabelis apsauginiame d75 mm vamzdyje
	Proj. taktiliniai indikatoriai (spėjamas paviršius; beton. trinkelės 20x10 cm; geltonos spal., 0,60 m pločio)
	Preliminari durpių paplitimo riba


Pastabos:
1. Matmenys nurodyti metrais.
2. Sluoksnių dangos paviršius žemiau nurodyti brėžinyje.
3. Sluoksnių kelių dangos suvedimo atstumas nurodytas 1:50.
4. Jei yra matmenys nurodyti matavimo vienetu, matmenys yra nurodyti milimetrais.
5. Atskeliamas paviršius nurodytas.
6. Horizontaliosios dangos ženklinimo linijos sklandžiai suvedamos su esančiomis ženklinimo linijomis.

Skersinis pjūvis Pk 535+55

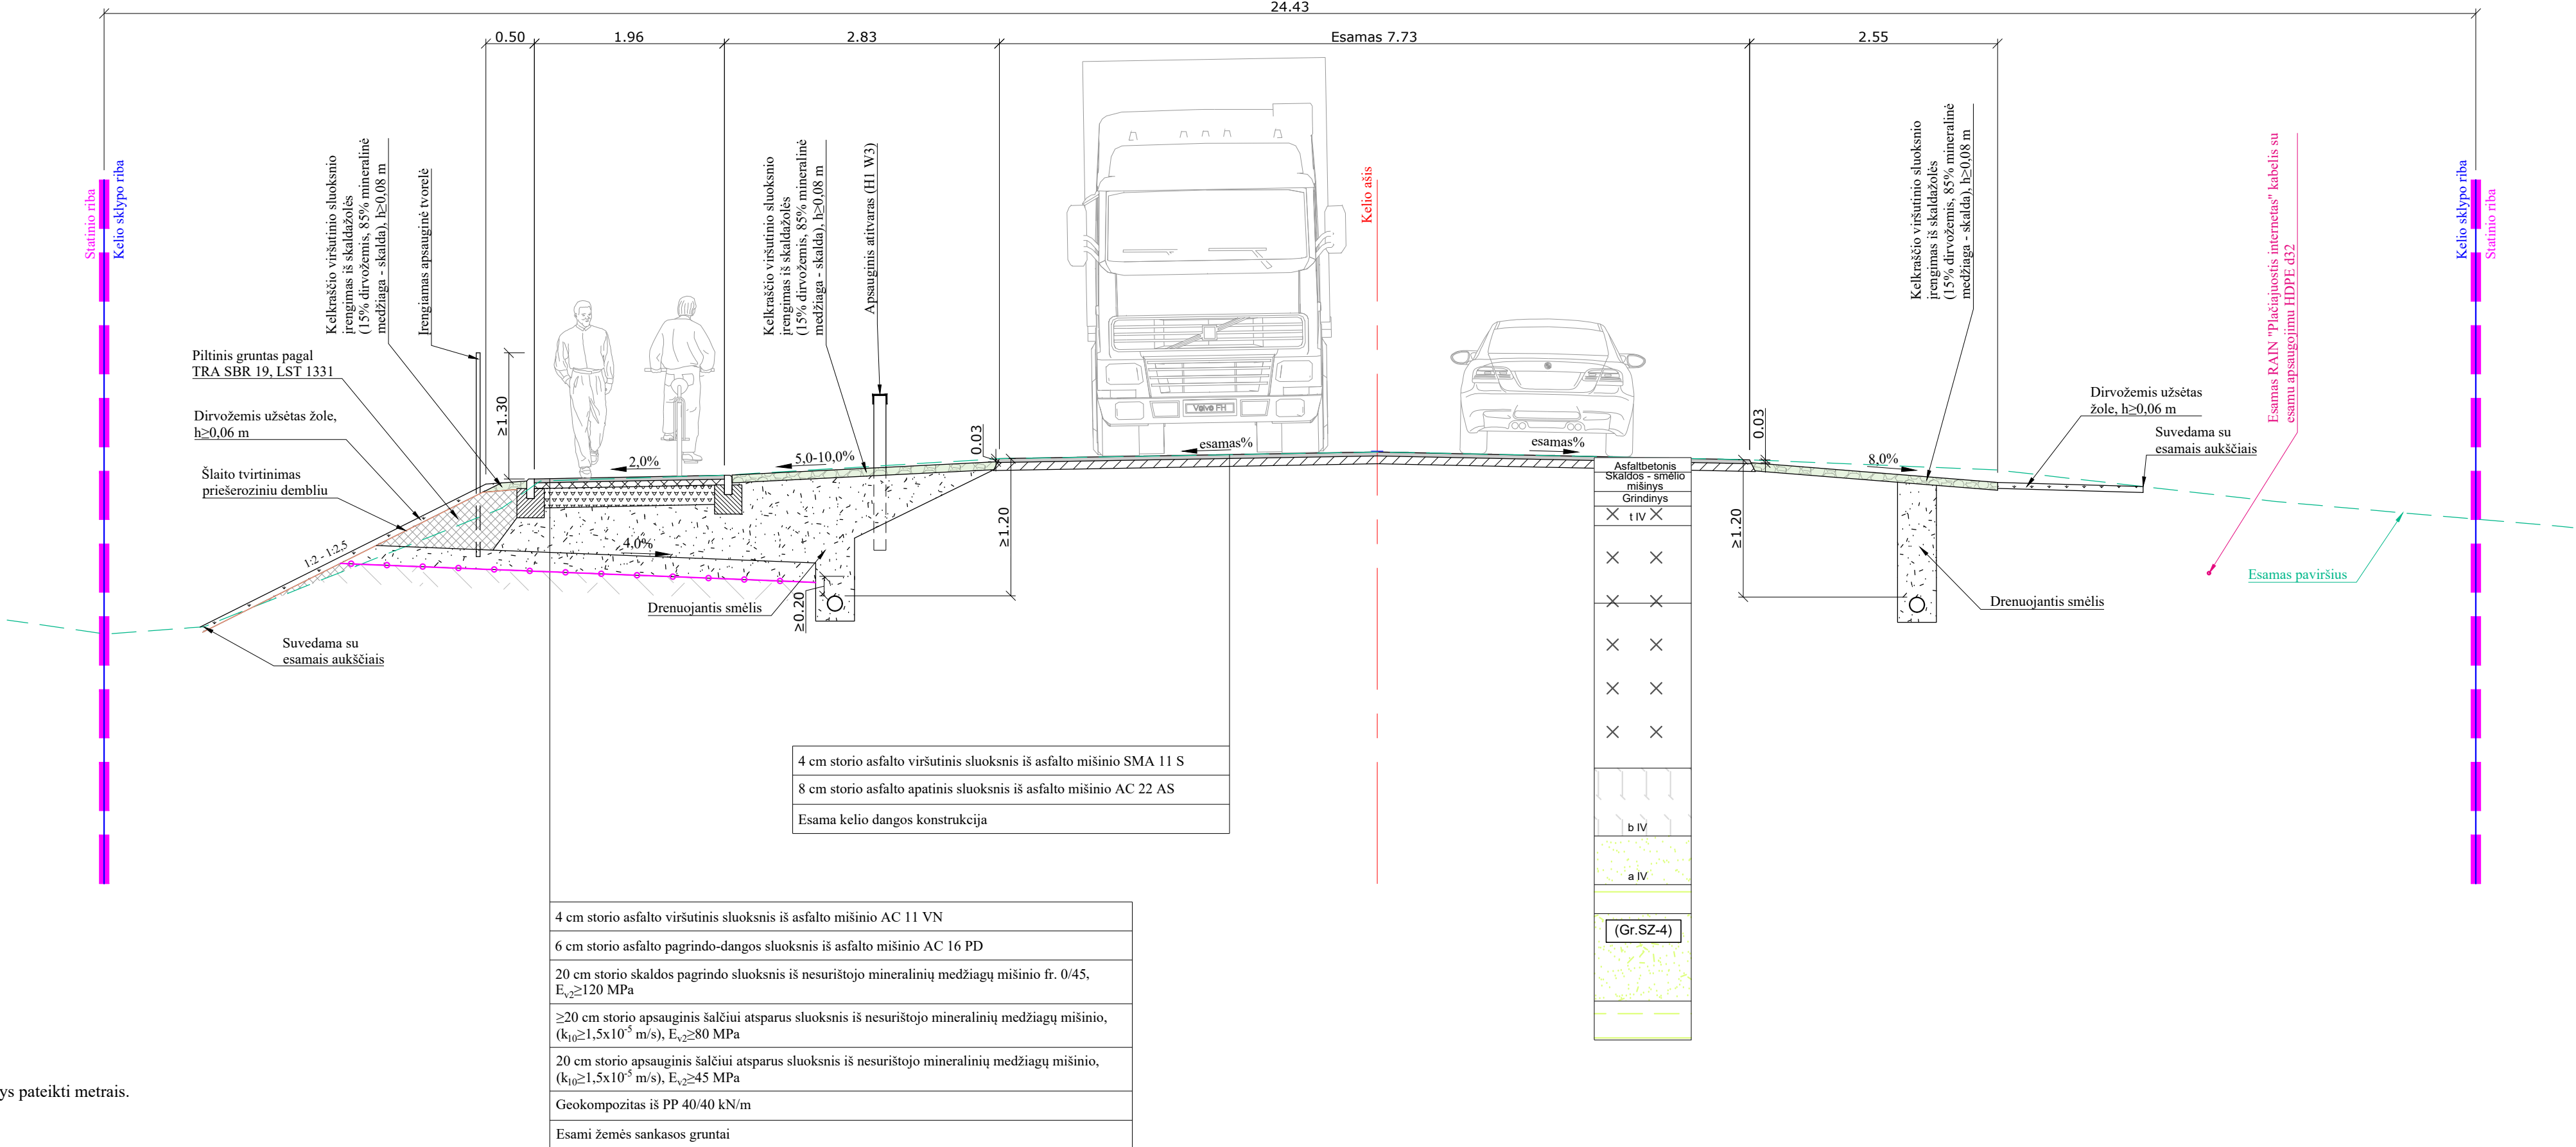


Pastabos:
1. Matmenys pateikti metrais.

Skersinis pjūvis Pk 535+90

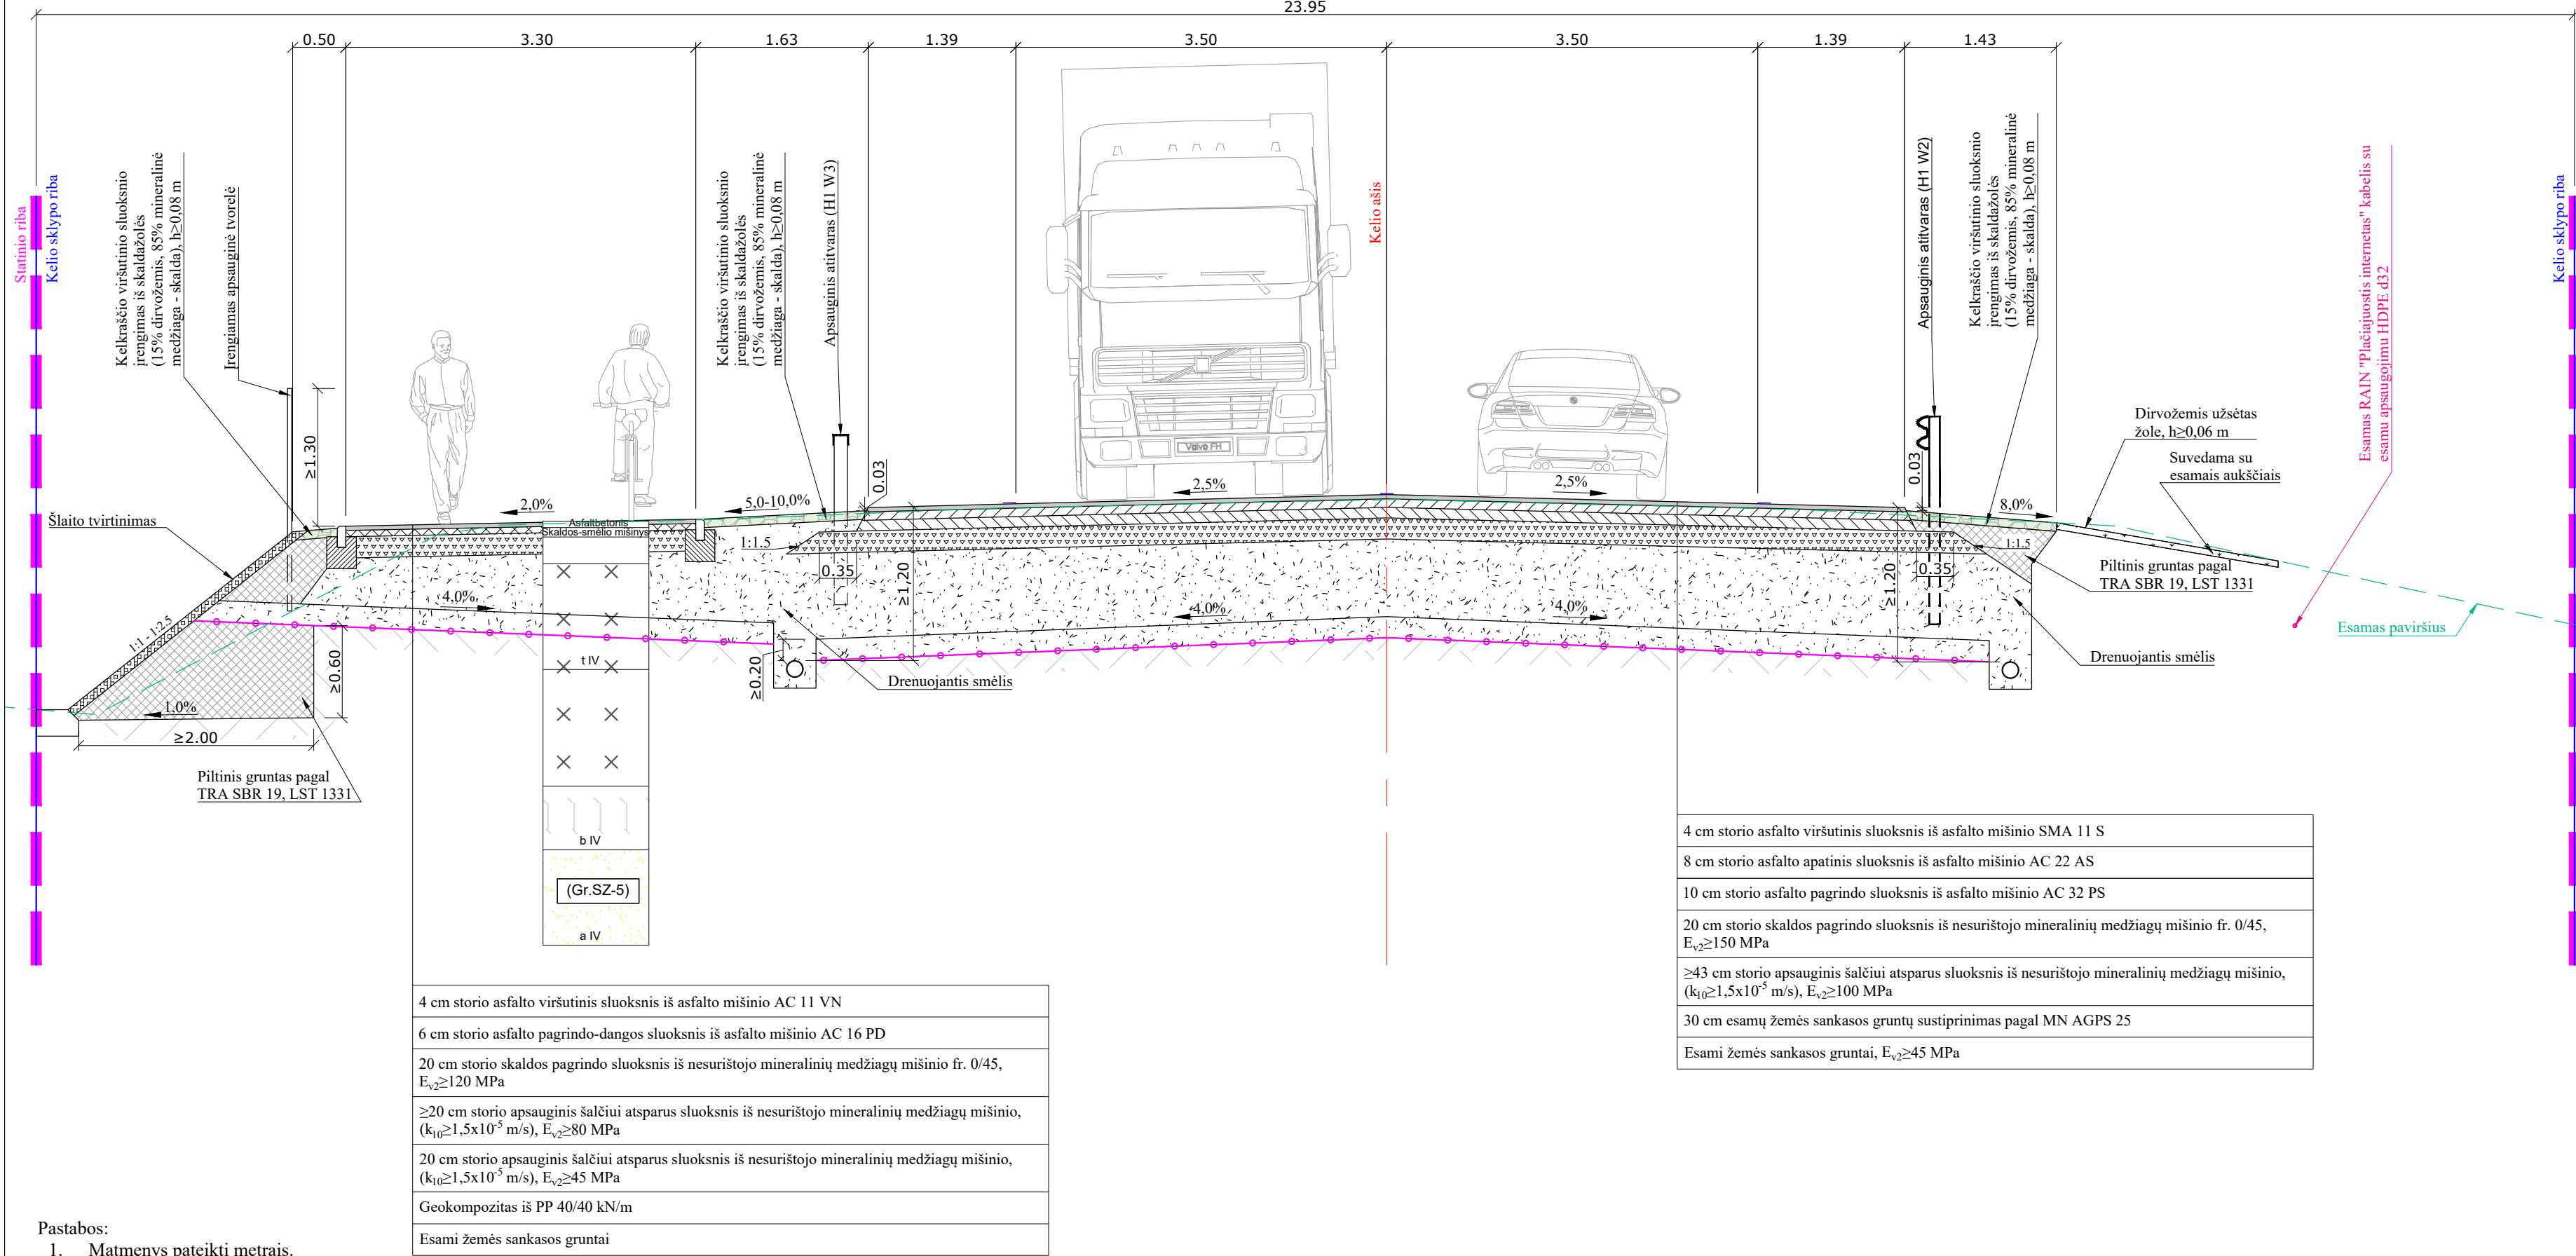

Pastabos:
1. Matmenys pateikti metrais.

Skersinis pjūvis Pk 536+68

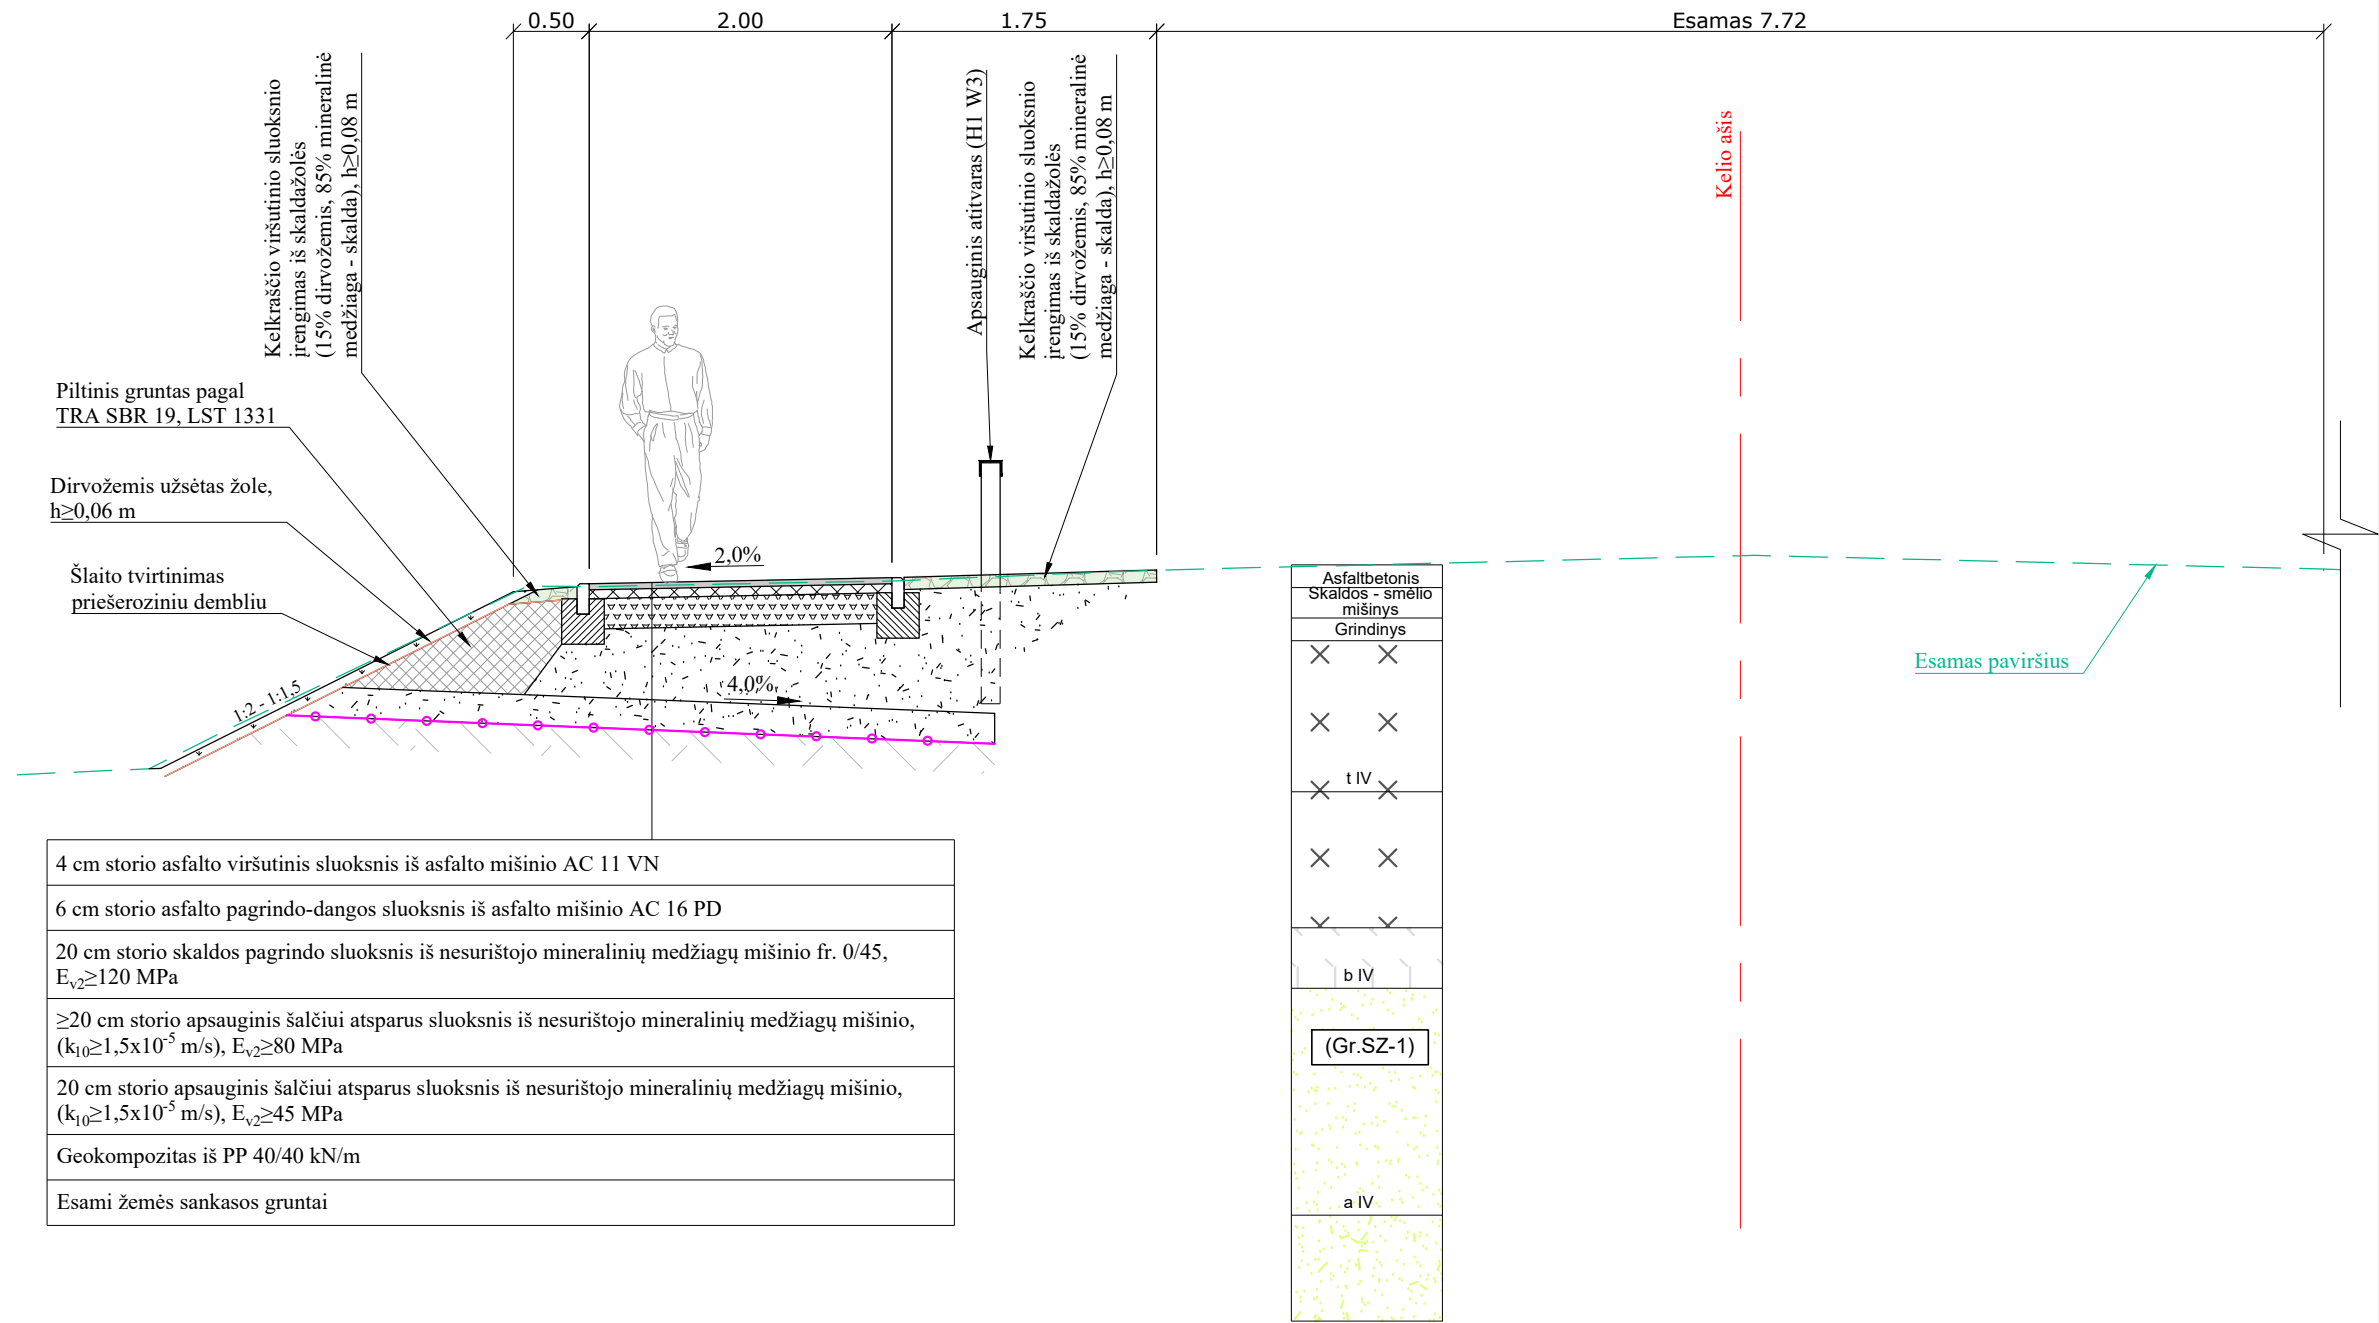

Koordinatų sistema LKS-94
Aukščių sistema LA507

0	2026-07	Statybų leidžiančiam dokumentui	
LAIDA	ISLEIDIMO DATA	LAIDOS STATUSAS. KEITIMO PRIEŽASTIS (JEI TAIKOMA)	
KVAL. PATV. DOK. NR.		INHEUS Engineering, UAB Žarijų g. 6 LT-02300, Vilnius Tel.: +370 700 80000 engineering@inheus.eu	STATYNO PROJEKTO PAVADINIMAS Societinio komunikacijų statinio, valstybinės reikšmės magistralinio kelio A4 Vilnius-Varena-Gardinas* 53,595 km tilto per Gelužą, Vilkaičių es. Varena r. sav., rekonstravimo projektas
39128 PV	Justas Petkevičius		STATYNO NUMERIS IR PAVADINIMAS Valstybinės reikšmės magistralinio kelio A4 Vilnius - Varena - Gardinas* 53,595 km tilto per Gelužą
31367 PDV	Kasparas Buinauskas		DOKUMENTO PAVADINIMAS Preliminarus durpių paplitimo planas M 1:500 ir skersiniai pjūviai M 1:50
PI	Mingailė Stankevičiūtė		LAIDA 0
	STATYTOJAS IR (ARBA) UŽSAKOVAS	DOKUMENTO ŽYMUO	LAPAS LAPŲ
LT	AB „VIA LIETUVA“	HE-26-1.001_R.A4-PP-S.BR-08	1 1