

INHUS Engineering, UAB
Žarijų g. 6
LT-02300, Vilnius, Lietuva

engineering@inhus.eu
M. +370 700 80000
F. +370 700 80001




www.inhus.eu INHUS Engineering, UAB Įmonės kodas 301545597 PVM mok. Kodas LT100003862515 Atsiskaitomoji sąsk. LT89 7300 0101 0615 2053 AB Swedbank Banko kodas 73000 SWIFT kodas HABALT22	Statytojas/ Užsakovas	AB „VIA LIETUVA“	
	Projekto pavadinimas	SUSISIEKIMO KOMUNIKACIJŲ STATINIO, VALSTYBINĖS REIKŠMĖS MAGISTRALINIO KELIO A4 VILNIUS–VARĖNA–GARDINAS* 50,217 KM TILTO PER MERKĮ, VALKININKŲ SEN., VARĖNOS R. SAV., REKONSTRAVIMO PROJEKTAS	
	Dokumento žymuo	HE-26-I.003_R.A4	III - TOMAS
	Statinys, statinio pavadinimas	VALSTYBINĖS REIKŠMĖS MAGISTRALINIO KELIO A4 VILNIUS–VARĖNA–GARDINAS* 50,217 KM TILTAS PER MERKĮ	
	Statinio adresas	VALKININKAI, VALKININKŲ SEN., VARĖNOS R. SAV., UNIKALUS STATINIO NR.: 4400-6426-1081	
	Statinių grupė	SUSISIEKIMO KOMUNIKACIJOS: KELIAS	
	Projekto dalis	ARCHITEKTŪRINĖ DALIS	
	Statinio kategorija	YPATINGASIS STATINYS	
	Statybos rūšis	STATINIO REKONSTRAVIMAS	
	Stadija	PROJEKTINIAI PASIŪLYMAI	
	Pareigos	Vardas, Pavardė (atestato Nr.)	Parašas
	Infrastruktūros skyriaus vadovas	JUSTAS PETKEVIČIUS	
	Statinio projekto vadovas	JUSTAS PETKEVIČIUS (ATEST. NR. 39128)	
	Architektas	LINAS KAZAKEVIČIUS (ATEST. NR. A2263)	
	VILNIUS, 2026		

PROJEKTO DOKUMENTŲ SUDĖTIES ŽINIARAŠTIS


Eil. Nr.	Bylos žymuo	Pavadinimas	Tomo Nr.	Laida
1.	HE-26-I.003_R.A4-PP-BD	Bendroji dalis	I	0
2.	HE-26-I.003_R.A4-PP-S	Susisiekimo dalis	II	0
3.	HE-26-I.003_R.A4-PP-SA	Architektūrinė dalis	III	0

0	2026-08	STATYBĄ LEIDŽIANČIAM DOKUMENTUI			
LAIDA	DATA	LAIDOS STATUSAS. KEITIMŲ PAVADINIMAS (PRIEŽASTIS)			
KVAL. PATV. DOK. NR.	 INHUS Engineering, UAB Žarijų g. 6 LT-02300, Vilnius M. +370 700 80000			STATINIO PROJEKTO PAVADINIMAS Susisiekimo komunikacijų statinio, valstybinės reikšmės magistralinio kelio A4 Vilnius–Varėna–Gardinas* 50,217 km tilto per Merkį, Valkininkų sen., Varėnos r. sav., rekonstravimo projektas.	
				STATINIO NUMERIS IR PAVADINIMAS Valstybinės reikšmės magistralinio kelio A4 Vilnius – Varėna – Gardinas* 50,217 km tiltas per Merkį	
39128	PV	Justas Petkevičius.		DOKUMENTO PAVADINIMAS	
				Projekto dokumentų sudėties žiniaraštis	
				Laida	
				0	
LT	UŽSAKOVAS			DOKUMENTO ŽYMUO	
	AB „Via Lietuva“			Lapas	Lapų
				1	1

PROJEKTINIS TILTO FASADAS (M 1:100)

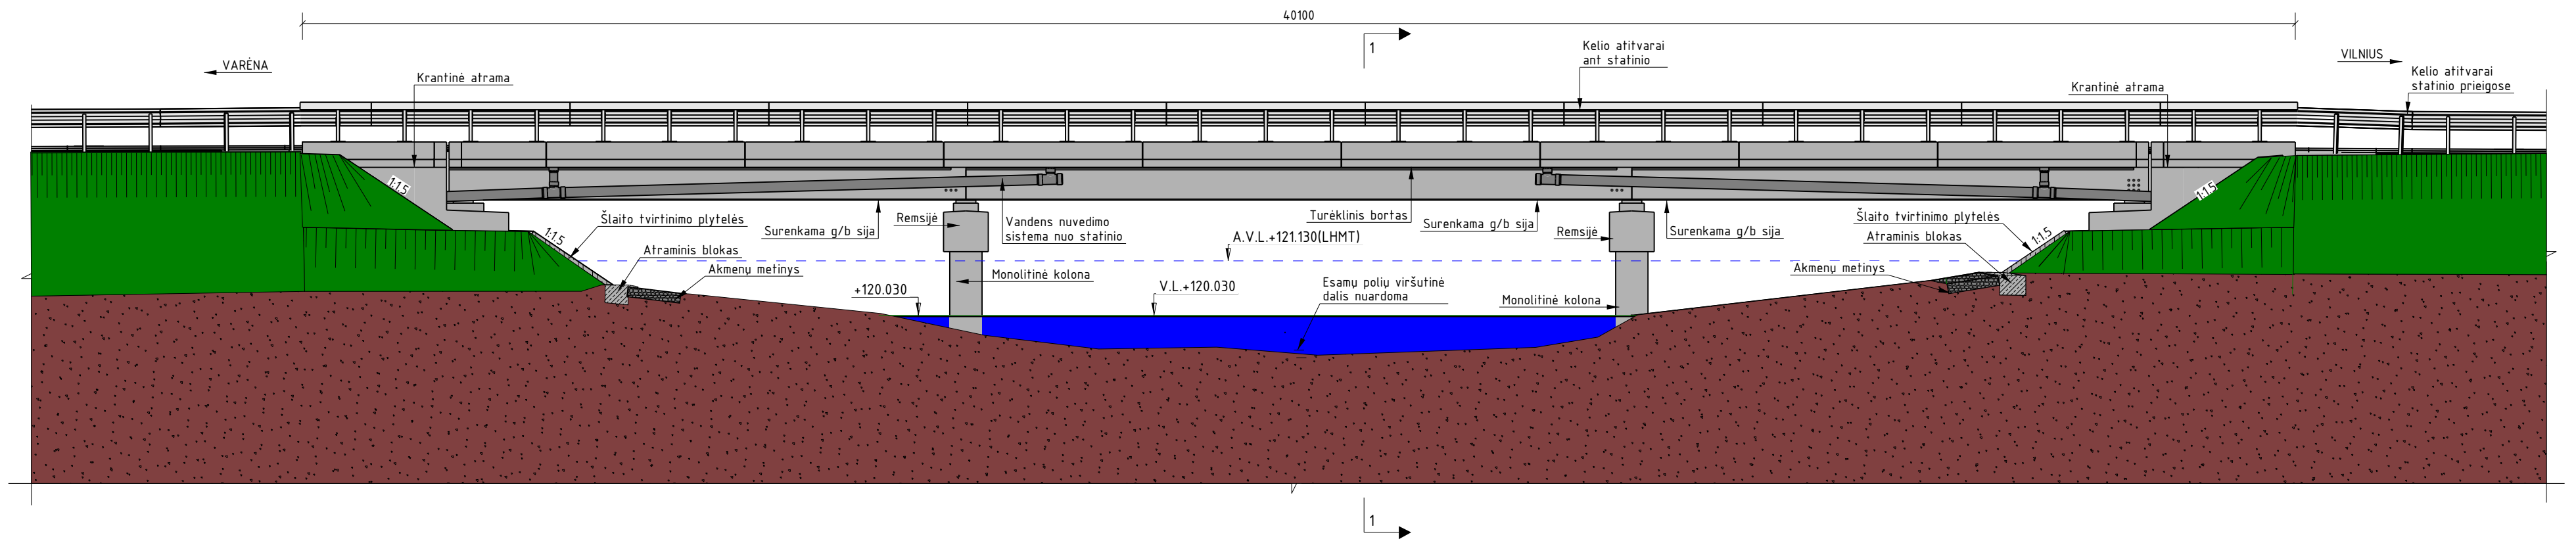

PROJEKTINIS TILTO SKERSPJŪVIS 1-1 (M 1:25)

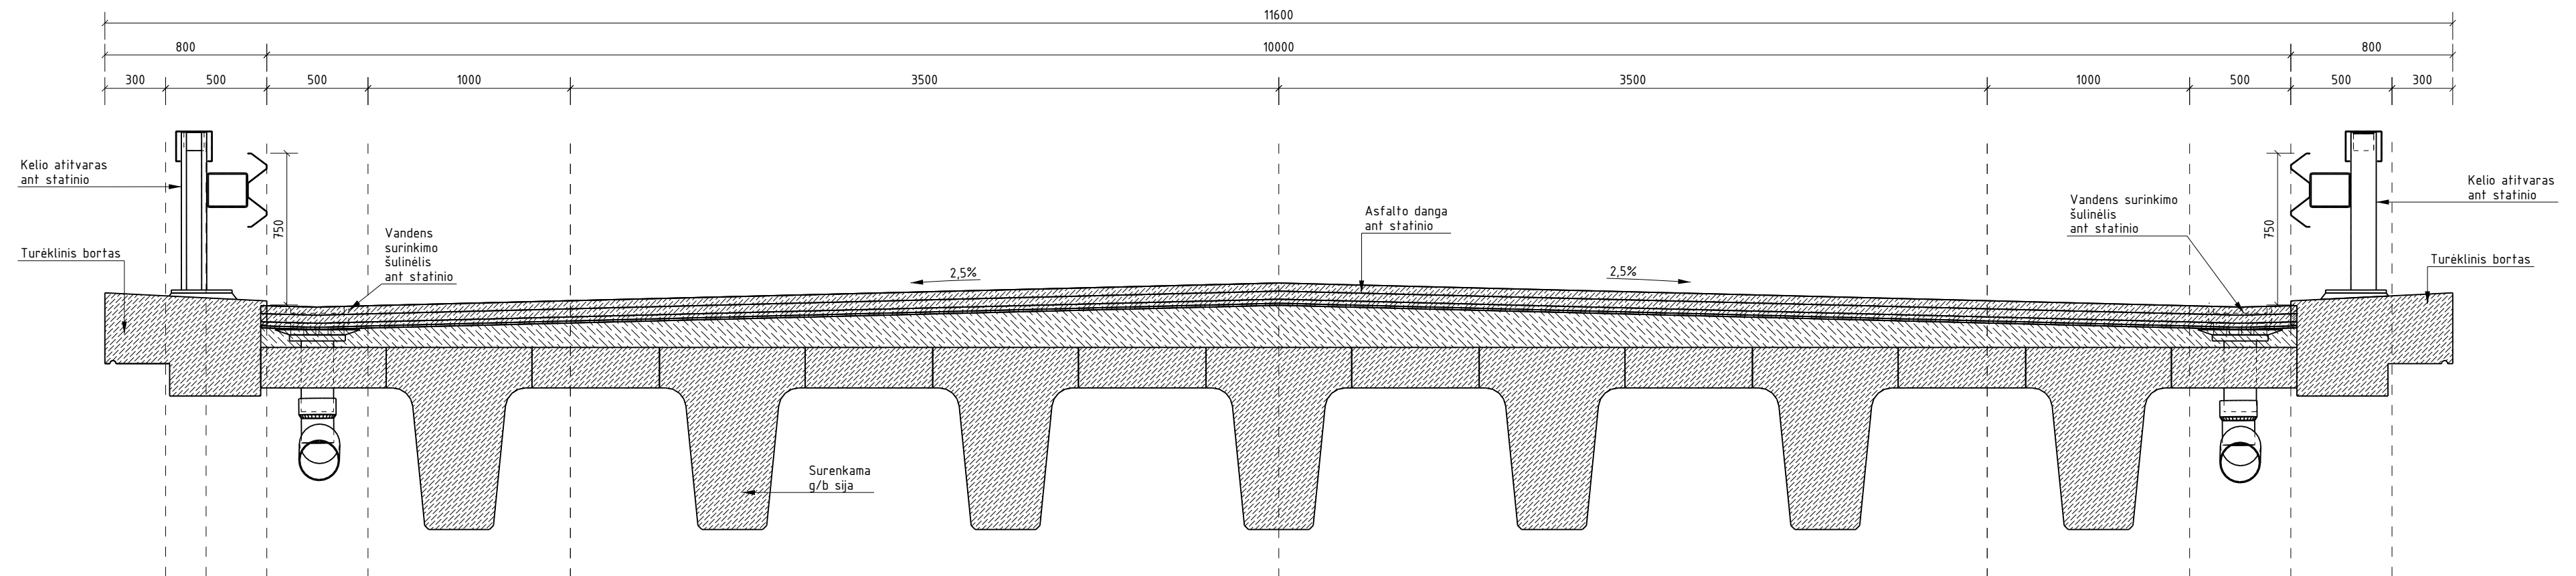

SUTARTINIAI ŽYMĖJIMAI:
KONSTRUKCIJŲ MEDŽIAGIŠKUMAS IR SPALVOS

- | | |
|---|--|
|  | - Gelžbetoninės krantinės atramos bei perdanga.
Gruntuojamas, glaistomas ir padengiamas elastingais betonu dažais RAL 7035. |
|  | - Metaliniai cinkuoti elementai (tūrėklai ir atitvarai).
Natūralus cinko spalva. |
|  | - Šlaito elementai.
Akmenų metynys (natūrali spalva). |
|  | - Kelio sankasos šlaitai. Apželdinama žolė. |
|  | - Gruntas. |
|  | - Šlaito elementai. Atraminis blokas.
Natūrali betono spalva. |
|  | - Vandens nuvedimo elementai.
Artima betonui spalva. |

Pastabos:

1. Statinio architektūros (SA) dalis yra skirta tik architektūrinei išraiškai ir objekto santykiui su aplinka nustatyti. Visi techniniai bei konstrukciniai sprendimai yra numatomi ir pateikiami atitinkamose projekto dalyse.

0	2026-07-31	STATYBĄ LEIDŽIANČIAM DOKUMENTUI					
LAIDA	DATA	LAIDOS STATUSAS. KEITIMŲ PAVADINIMAS (PRIEŽASTIS)					
KVAL. PATV. DOK. NR.			Žarijų g. 6, LT-02300 Vilnius, Lietuva Tel. +370 700 80000 engineering@intechus.eu	STATINIO PROJEKTO PAVADINIMAS			
				Susisiekimo komunikacijos statinio, valstybinės reikšmės magistralinio kelio A4 Vilnius-Varėna-Gardinas* 50,217 km tilto per Merki, Valkininkų sen., Varėnos r. sav., rekonstravimo projektas			
				STATINIO NUMERIS IR PAVADINIMAS			
				Valstybinės reikšmės magistralinio kelio A4 Vilnius-Varėna-Gardinas* 50,217 km tilto per Merki rekonstravimas			
39128	PV	Justas Petkevičius	2026-07-31	DOKUMENTO PAVADINIMAS		LAIDA	
A2263	ARCH	Linas Kazakevičius	2026-07-31				
				Statinio fasadas, skersinis pjūvis		0	
LT	UŽSAKOVAS AB "VIA LIETUVA"			DOKUMENTO ŽYMUO		LAPAS	LAPU
				HE-26-1.003_R.A-PP-SA.BR-02		1	1



Pastabos:
1. Statinio architektūros (SA) dalis yra skirta tik architektūrinei išraiškai ir objekto santykiui su aplinka nustatyti.
Visi techniniai bei konstrukciniai sprendimai yra numatomi ir pateikiami atitinkamose projekto dalyse.

0	2026-07-31	STATYBĄ LEIDŽIANČIAM DOKUMENTUI					
LAIDA	DATA	LAIDOS STATUSAS. KEITIMŲ PAVADINIMAS (PRIEŽASTIS)					
KVAL. PATV. DOK. NR.			Žarijų g. 6, LT-02300 Vilnius, Lietuva Tel. +370 700 80000 engineering@inhus.eu				
			STATINIO PROJEKTO PAVADINIMAS Susisiekimo komunikacijų statinio, valstybinės reikšmės magistralinio kelio A4 Vilnius-Varėna-Gardinas* 50,217 km tilto per Merki, Valkininkų sen., Varėnos r. sav., rekonstravimo projektas				
			STATINIO NUMERIS IR PAVADINIMAS Valstybinės reikšmės magistralinio kelio A4 Vilnius-Varėna-Gardinas* 50,217 km tilto per Merki rekonstravimas				
39128	PV	Justas Petkevičius	2026-07-31	DOKUMENTO PAVADINIMAS		LAIDA	
A2263	ARCH	Linas Kazakevičius	2026-07-31	Vizualizacija		0	
LT	UŽSAKOVAS			DOKUMENTO ŽYMUO		LAPAS	LAPU
	AB "VIA LIETUVA"			HE-26-I.003_R.A4-PP-SA.BR-03		1	1