


INŽINERINIŲ STATINIŲ MARCINKONIŲ K., MARCINKONIŲ SEN.,  
VARĖNOS R. SAV., STATYBOS PROJEKTAS

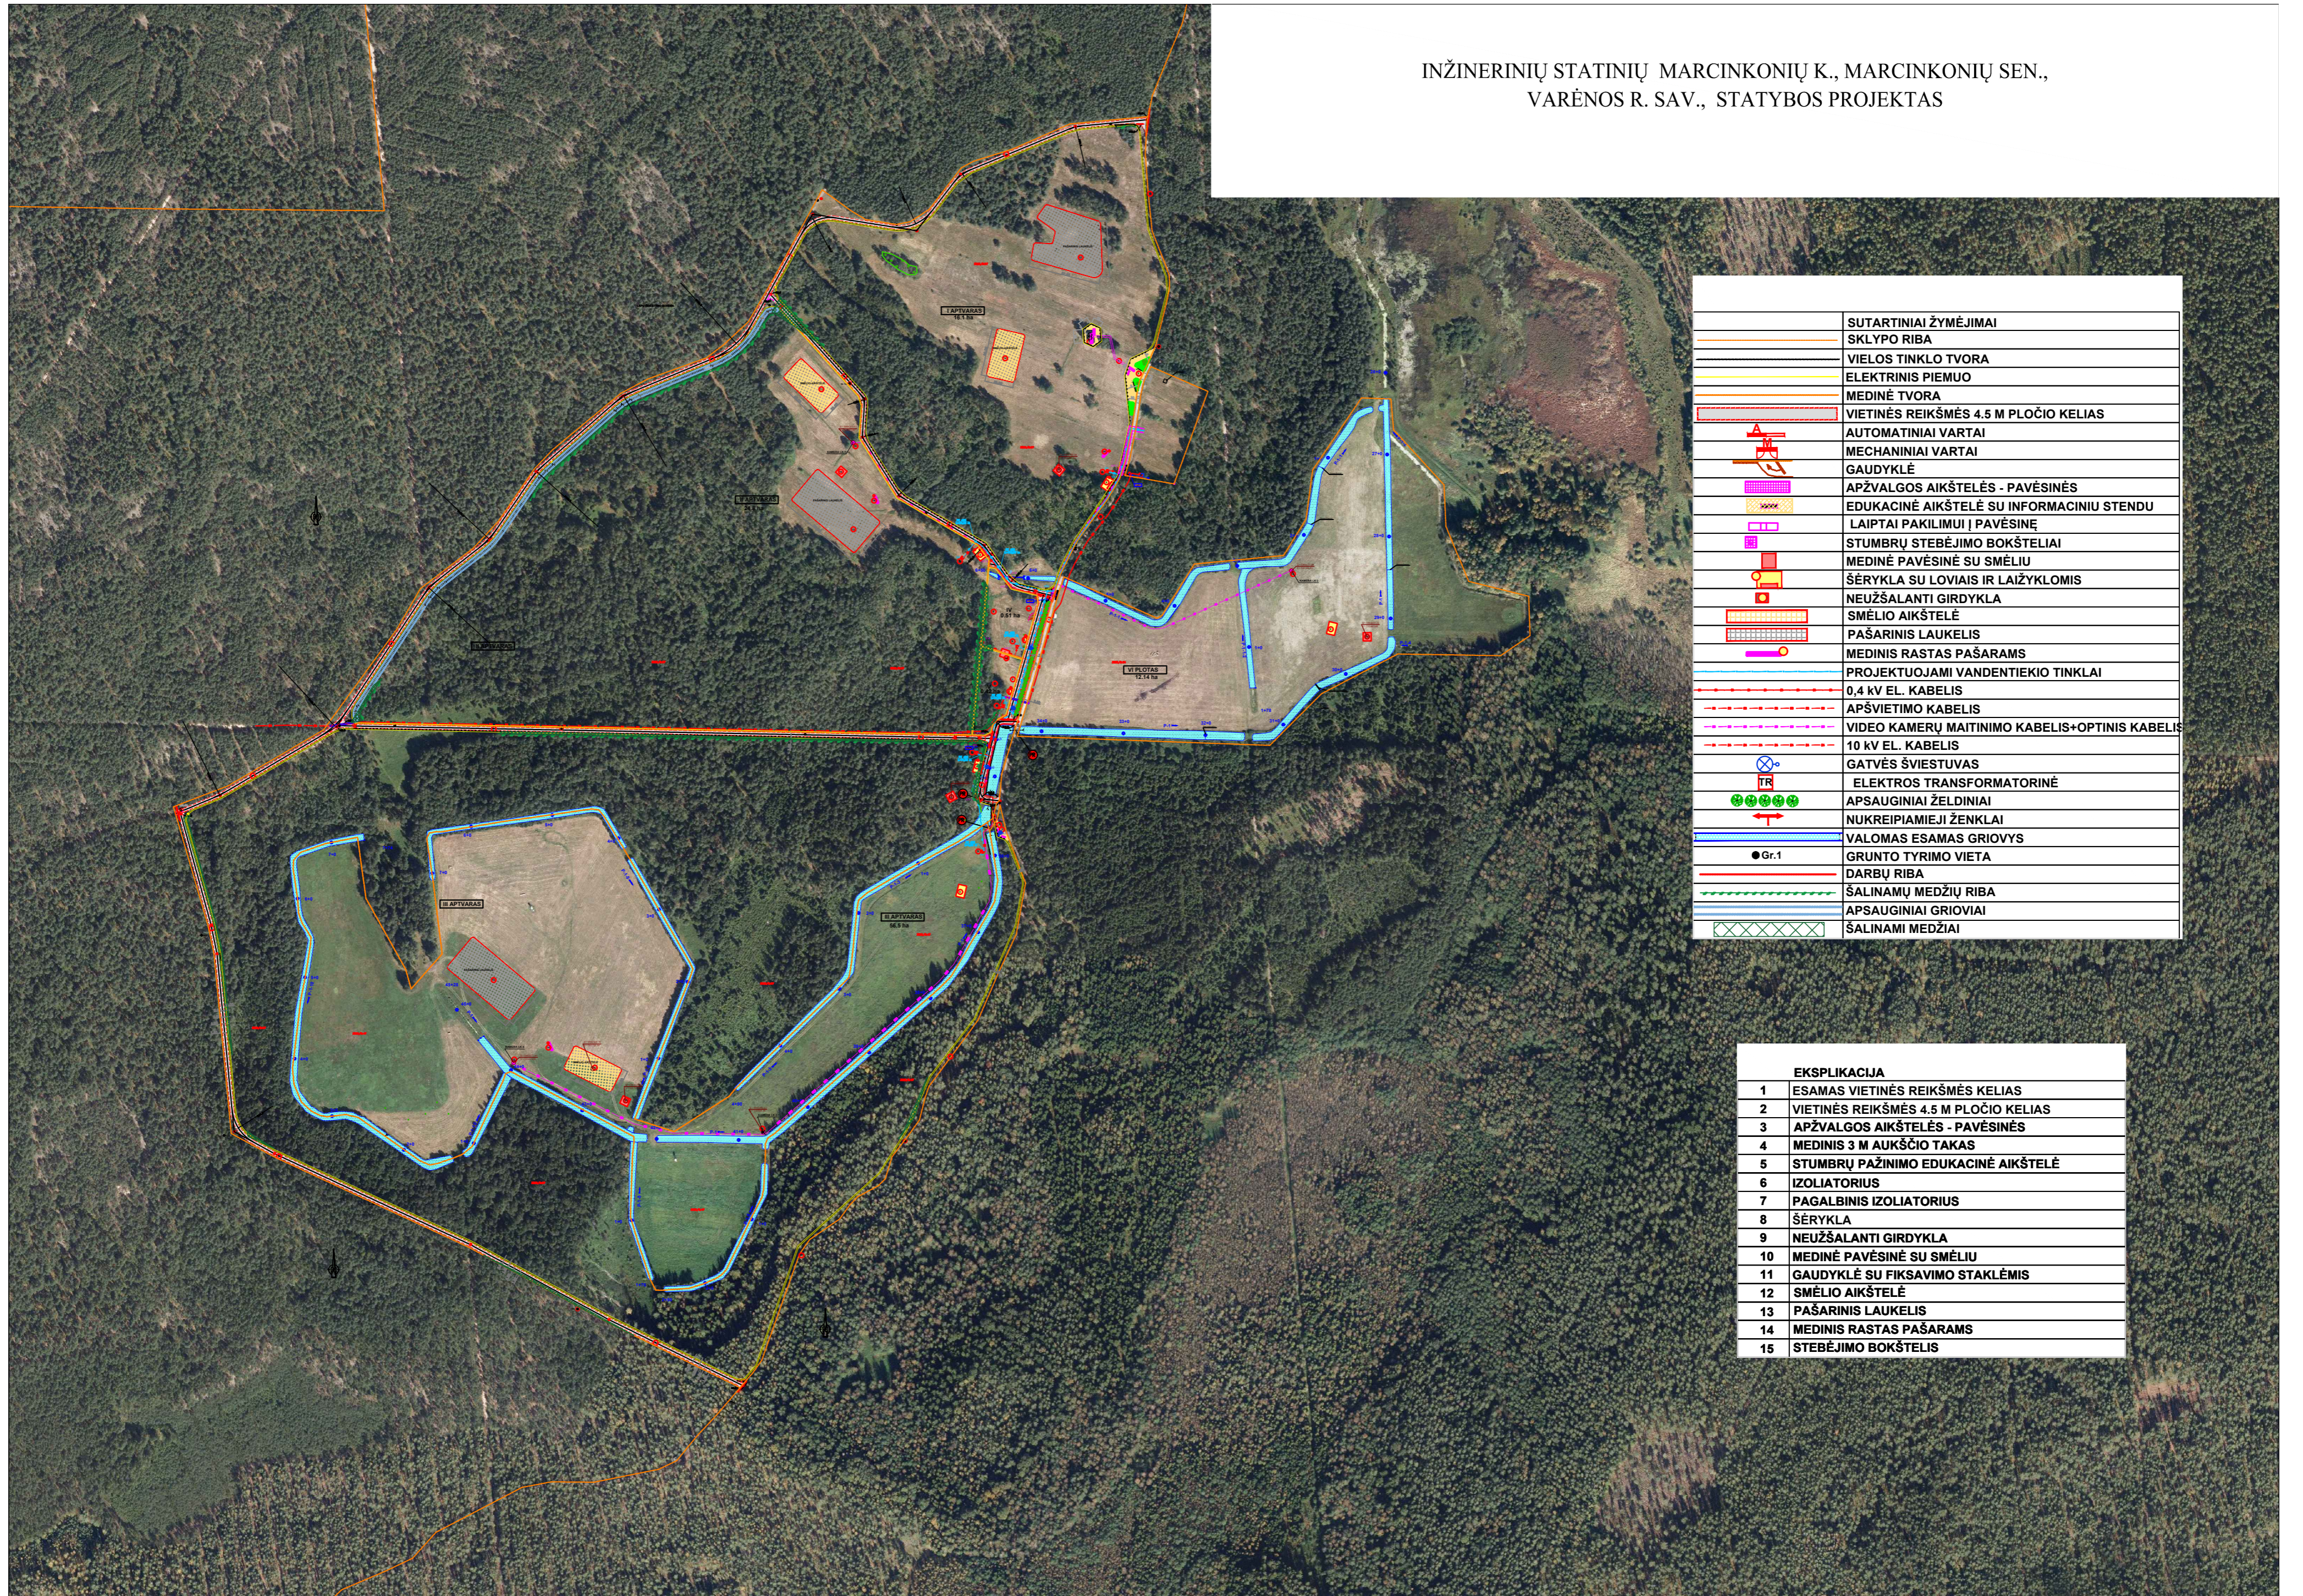

SUTARTINIAI ŽYMĖJIMAI	
	SKLYPO RIBA
	VIELOS TINKLO TVORA
	ELEKTRINIS PIEMUO
	MEDINĖ TVORA
	VIETINĖS REIKŠMĖS 4.5 M PLOČIO KELIAS
	AUTOMATINIAI VARTAI
	MECHANINIAI VARTAI
	GAUDYKLĖ
	APŽVALGOS AIKŠTELĖS - PAVĖSINĖS
	EDUKACINĖ AIKŠTELĖ SU INFORMACINIŲ STENDŲ
	LAIPTAI PAKILIMUI Į PAVĖSINĖ
	STUMBRŲ STEBĖJIMO BOKŠTELIAI
	MEDINĖ PAVĖSINĖ SU SMĖLIU
	ŠĖRYKLA SU LOVIAIS IR LAIŽYKLOMIS
	NEUŽŠALANTI GIRDYKLA
	SMĖLIO AIKŠTELĖ
	PAŠARINIS LAUKELIS
	MEDINIS RASTAS PAŠARAMS
	PROJEKTUOJAMI VANDENTIEKIO TINKLAI
	0,4 kV EL. KABELIS
	APŠVIETIMO KABELIS
	VIDEO KAMERŲ MAITINIMO KABELIS+OPTINIS KABELIS
	10 kV EL. KABELIS
	GATVĖS ŠVIESTUVAS
	ELEKTROS TRANSFORMATORINĖ
	APSAUGINIAI ŽELDINIAI
	NUKREIPIAMIEJI ŽENKLAI
	VALOMAS ESAMAS GRIOVYS
	GRUNTO TYRIMO VIETA
	DARBŲ RIBA
	ŠALINAMŲ MEDŽIŲ RIBA
	APSAUGINIAI GRIOVIAI
	ŠALINAMI MEDŽIAI

EKSPLIKACIJA	
1	ESAMAS VIETINĖS REIKŠMĖS KELIAS
2	VIETINĖS REIKŠMĖS 4.5 M PLOČIO KELIAS
3	APŽVALGOS AIKŠTELĖS - PAVĖSINĖS
4	MEDINIS 3 M AUKŠČIO TAKAS
5	STUMBRŲ PAŽINIMO EDUKACINĖ AIKŠTELĖ
6	IZOLIATORIUS
7	PAGALBINIS IZOLIATORIUS
8	ŠĖRYKLA
9	NEUŽŠALANTI GIRDYKLA
10	MEDINĖ PAVĖSINĖ SU SMĖLIU
11	GAUDYKLĖ SU FIKSAVIMO STAKLĖMIS
12	SMĖLIO AIKŠTELĖ
13	PAŠARINIS LAUKELIS
14	MEDINIS RASTAS PAŠARAMS
15	STEBĖJIMO BOKŠTELIS