


Situacijos schema

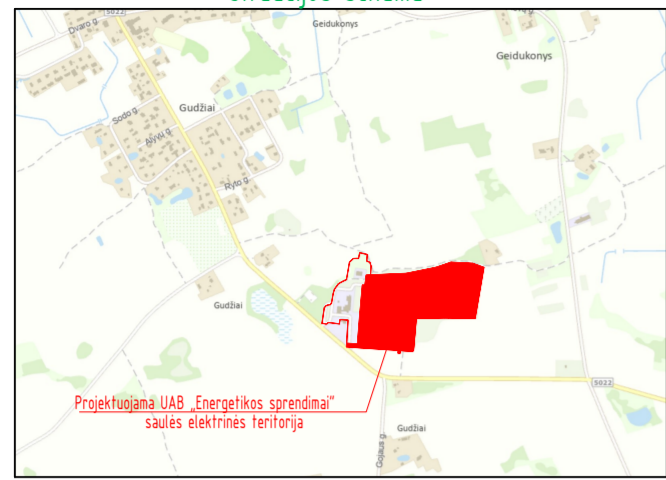

Sutartiniai žymėjimai


Eil. Nr.	Pavadinimas	Žymėjimas
1	Sklypų riba	--- --
2	Nuomojamos sklypo dalies riba	--- --
3	Projektuojama tvora	--- --
4	Projektuojamos saulės elektrinės modulių atramos	■ ■ ■ ■
5	Projektuojamas įvažiavimas į teritoriją	→ →
6	Projektuojama vejos danga	■ ■ ■ ■
7	Mažiausias atstumas nuo statinių iki gretimų sklypo ribos (1m)	— — — —

Techniniai rodikliai

Eil. Nr.	Pavadinimas	Mato vnt.	Kiekis	Pastabos
1	UAB „Energetikos sprendimai“ nuomojama sklypo dalis:			
1.1	Teritorijos plotas (A2+B+C plotai)	m <sup>2</sup>	78035	
1.2	Užstatymo plotas	m <sup>2</sup>	-	
1.3	Užstatymo tankis	%	-	
1.4	Užstatymo intensyvumas	%	-	
1.5	Vejos danga	m <sup>2</sup>	77120	
1.6	Tvora	m	1266	įskaitant vartus

Pastabos:

- Saulės elektrinės tvorą statyti 0,3 m nuo sklypo ribos į sklypo vidų, kad tvoros konstrukcija nepažeistų gretimų sklypų ribų.
- Visi sklype tiesiami inžineriniai tinklai iki 10 kV ir 10/0,8 kV modulinės transformatorinės pagal Energetikos įstatymo 75 straipsnį laikomi kilnojamaisiais daiktais.
- Požeminių kabelių linijos apsaugos zona – išilgai požeminių kabelių linijos esanti žemės juosta, kurios ribos yra po vieną metrą į abi puses nuo šios linijos.
- Transformatorinės MT-1 ir MT-2 apsaugos zona yra 5 metrų pločio žemės juosta aplink transformatorinę ir oro erdvė virš šios juostos.

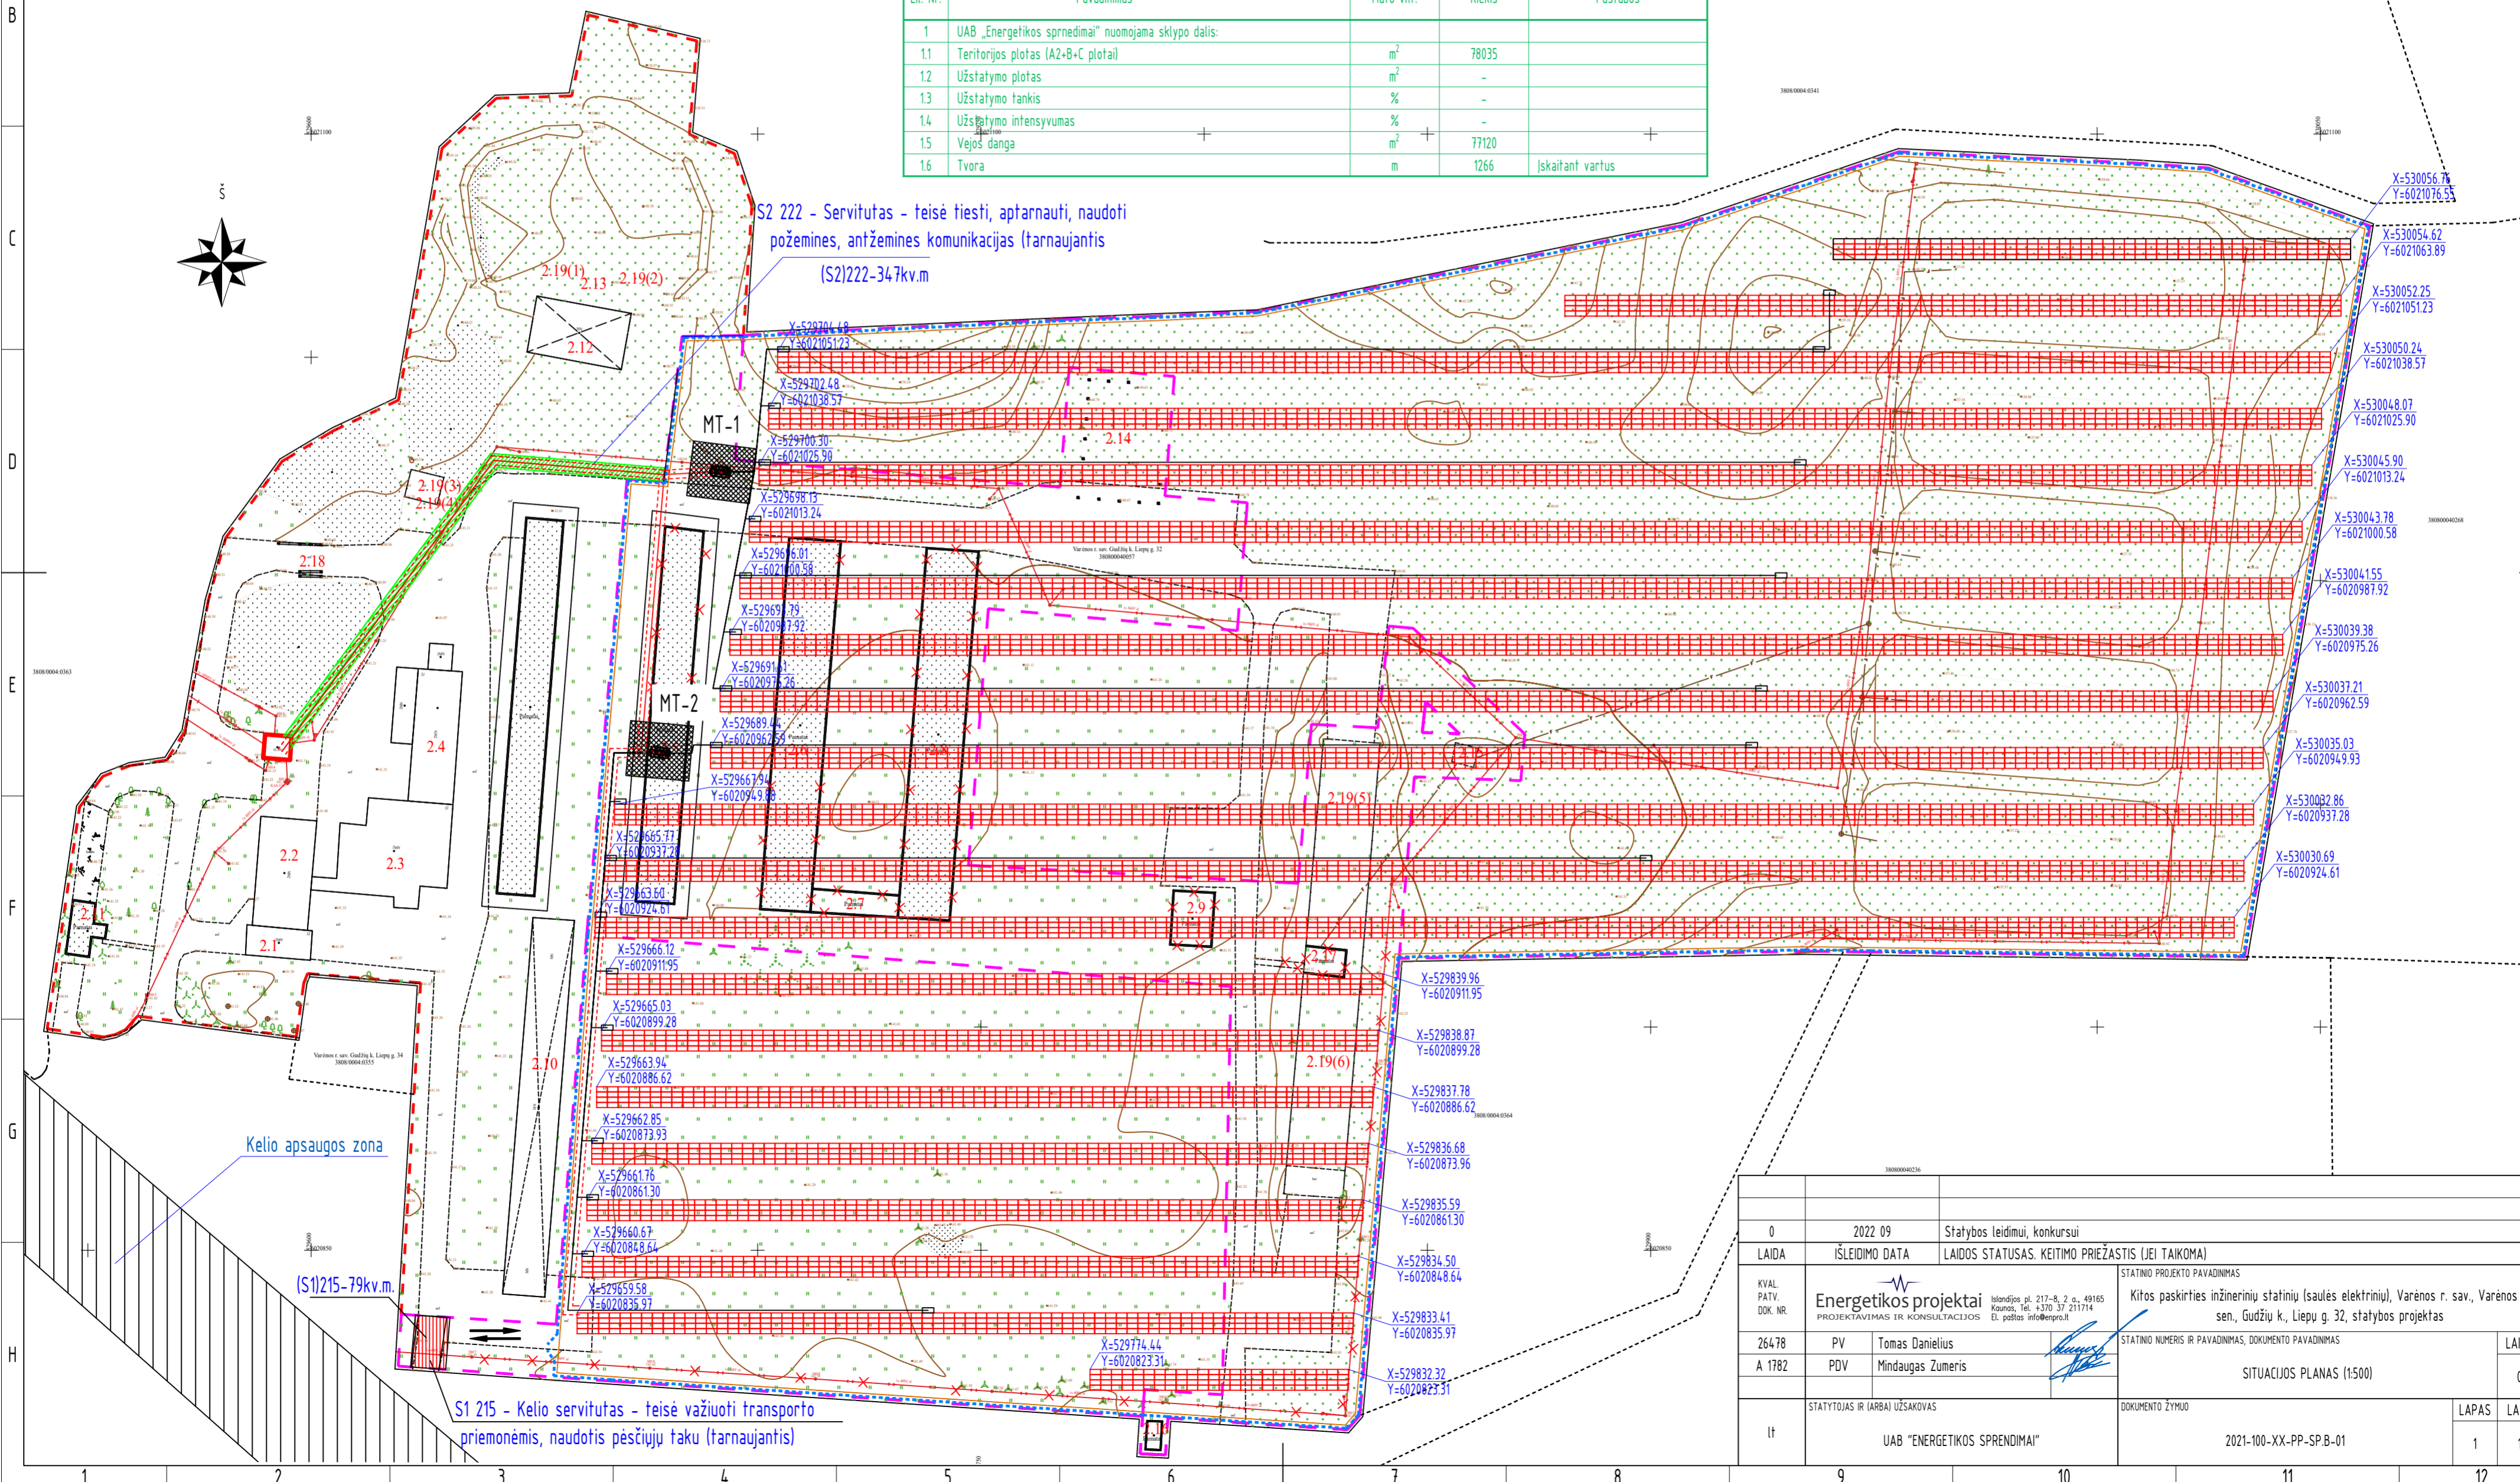

0	2022 09	Statybos leidimui, konkursui
LAIDA	ISLEIDIMO DATA	LAIDOS STATUSAS: KEITIMO PRIEŽASTIS (JEI TAIKOMA)
KVAL. PATV. DOK. NR.	<b>Energetikos projektai</b> <small>Idonėjos pl. 217-B, 2 o. k. 49165 Klaipėda, Tel. +370 37 211714 EL. paštas info@enerpro.lt</small>	
264.78	PV	Tomas Danielius
A.1782	PDV	Mindaugas Zumeris
It	STATYTOJAS IR (ARBA) UŽSAKOVAS	UAB "ENERGETIKOS SPRENDIMAI"
	STATINIO PROJEKTO PAVADINIMAS	Kitos paskirties inžinerinių statinių (saulės elektrinių), Varenos r. sav., Varenos r. sen., Gudžių k., Liepų g. 32, statybos projektas
	STATINIO NUMERIS IR PAVADINIMAS, DOKUMENTO PAVADINIMAS	SITUACIJOS PLANAS (1:500)
	STATYTOJAS IR (ARBA) UŽSAKOVAS	DOKUMENTO ŽYMUO
		2021-100-XX-PP-SP-B-01
	LAPAS	LAPŲ
	1	1